



LEGENDA:

- Adutor Direito do Pranto
- Distribuidor do Marmoto
- Rede de rega do Campo do Conde
- Derivação
- N02 - Nó
- Tomada de rega


COORDENADAS RECTANGULARES
HAYFORD - GAUSS DATUM 1973
MARÉGRAFO DE CASCAIS
FALSA ORIGEM M=200000 P=300000

Em cópias deste desenho com formato
diferente do A1 atender à escala gráfica



LEGENDA:

- Adutor Direito do Pranto
- Distribuidor do Marnoto
- Rede de rega do Campo do Conde
- - Derivação
- N02 - N6
- - Tomada de rega

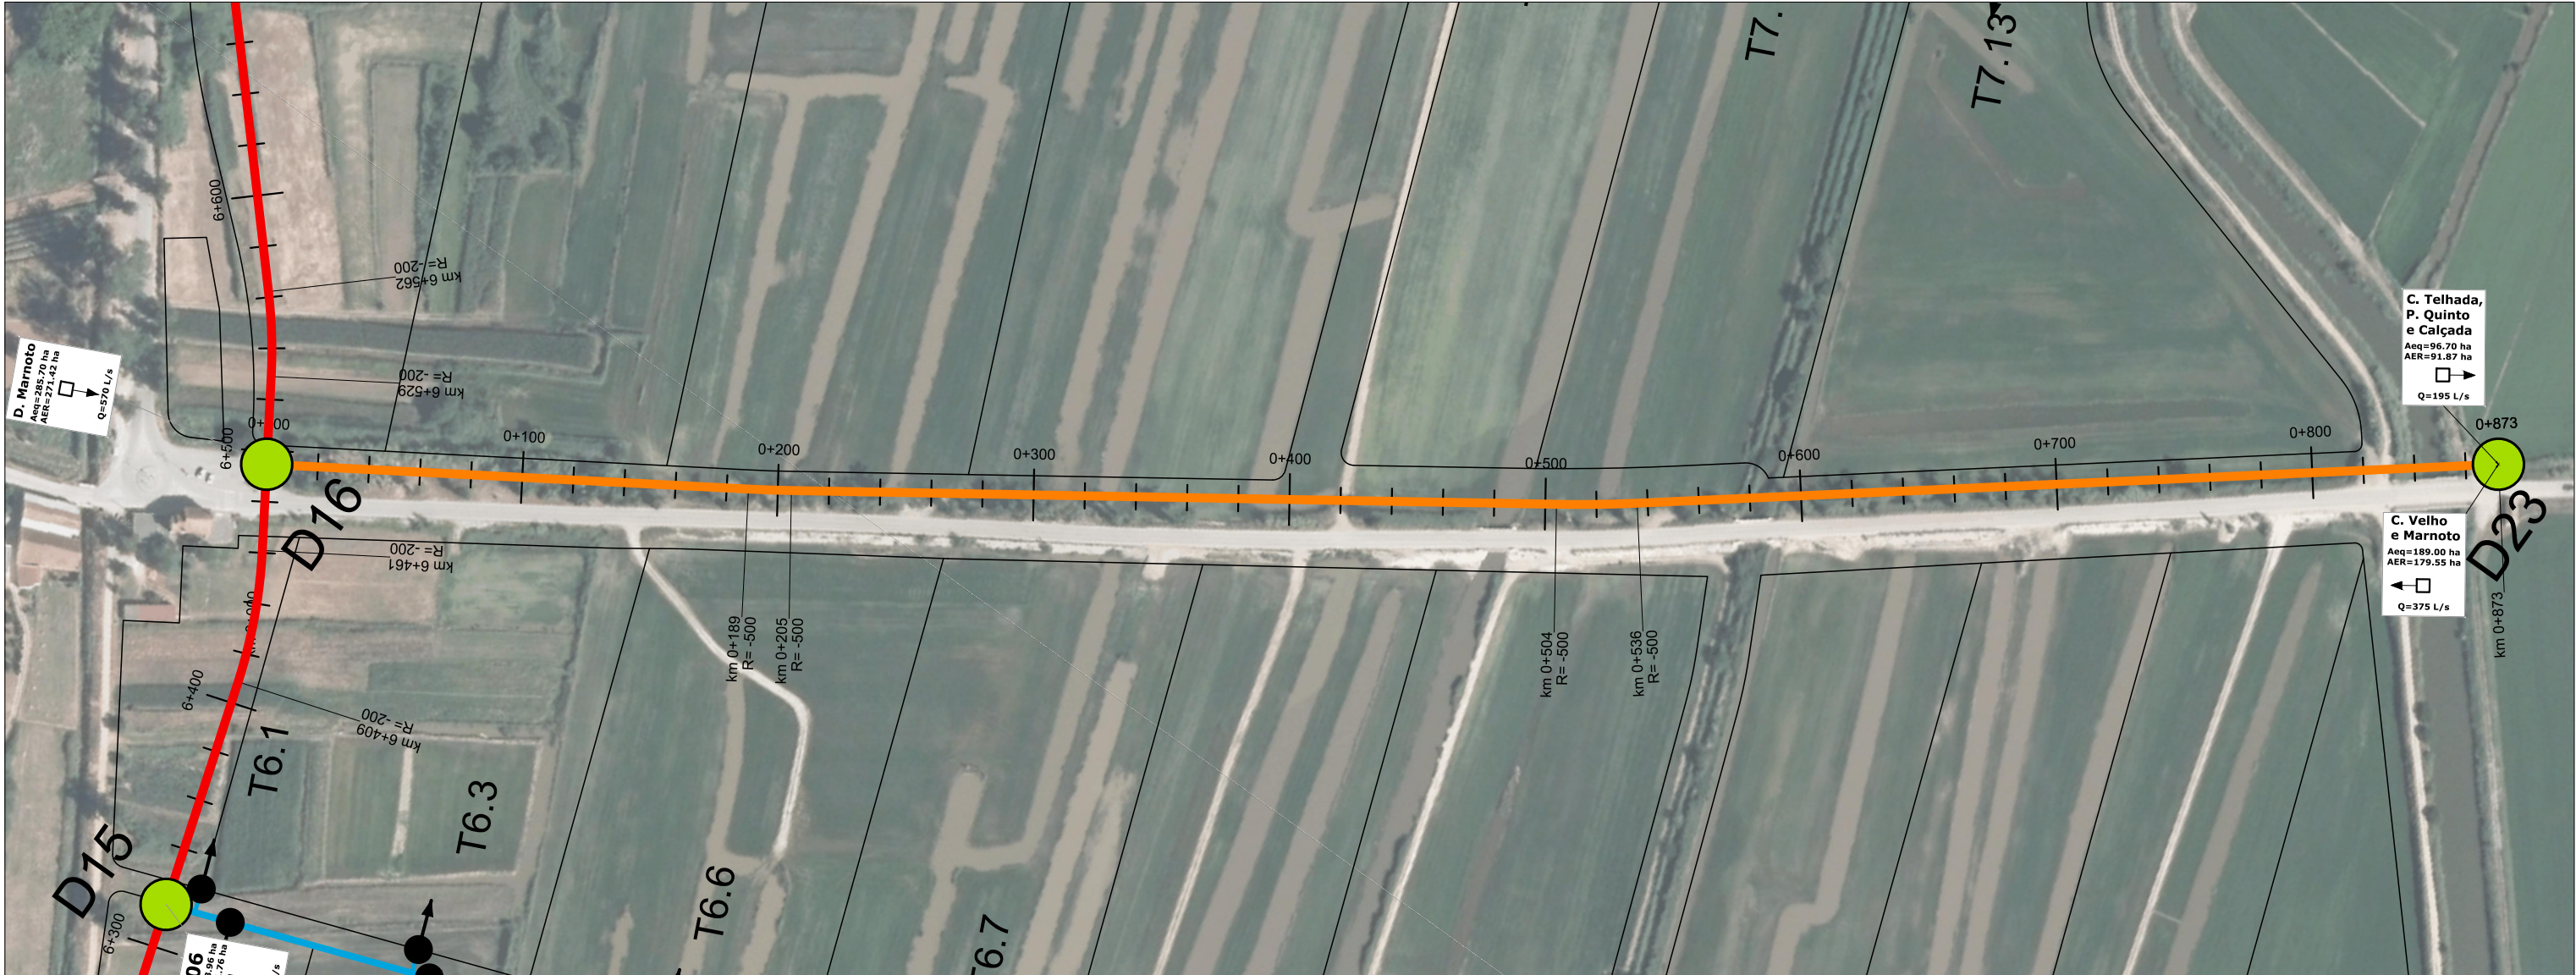

COORDENADAS RECTANGULARES
HAYFORD - GAUSS DATUM 1973
MAREGRAFO DE CASCAIS
FALSA ORIGEM M=200000 P=300000



Elab. LCR
Verif. CJR
Aprov. MJC

APROVEITAMENTO HIDROAGRÍCOLA DO BAIXO MONDEGO
MODERNIZAÇÃO DO REGADIO PRECÁRIO DO PRANTO I
Projecto de Execução

Escalas
1 : 2500

Subst.
Subst. por

PROJETO DE EXECUÇÃO
ADUTOR DIREITO DO PRANTO E DISTRIBUIDOR DO MARNOTO
PLANTA GERAL

Número 40404-PE-0102-DE-003
Data ABR. 2019
Folha 02/02