


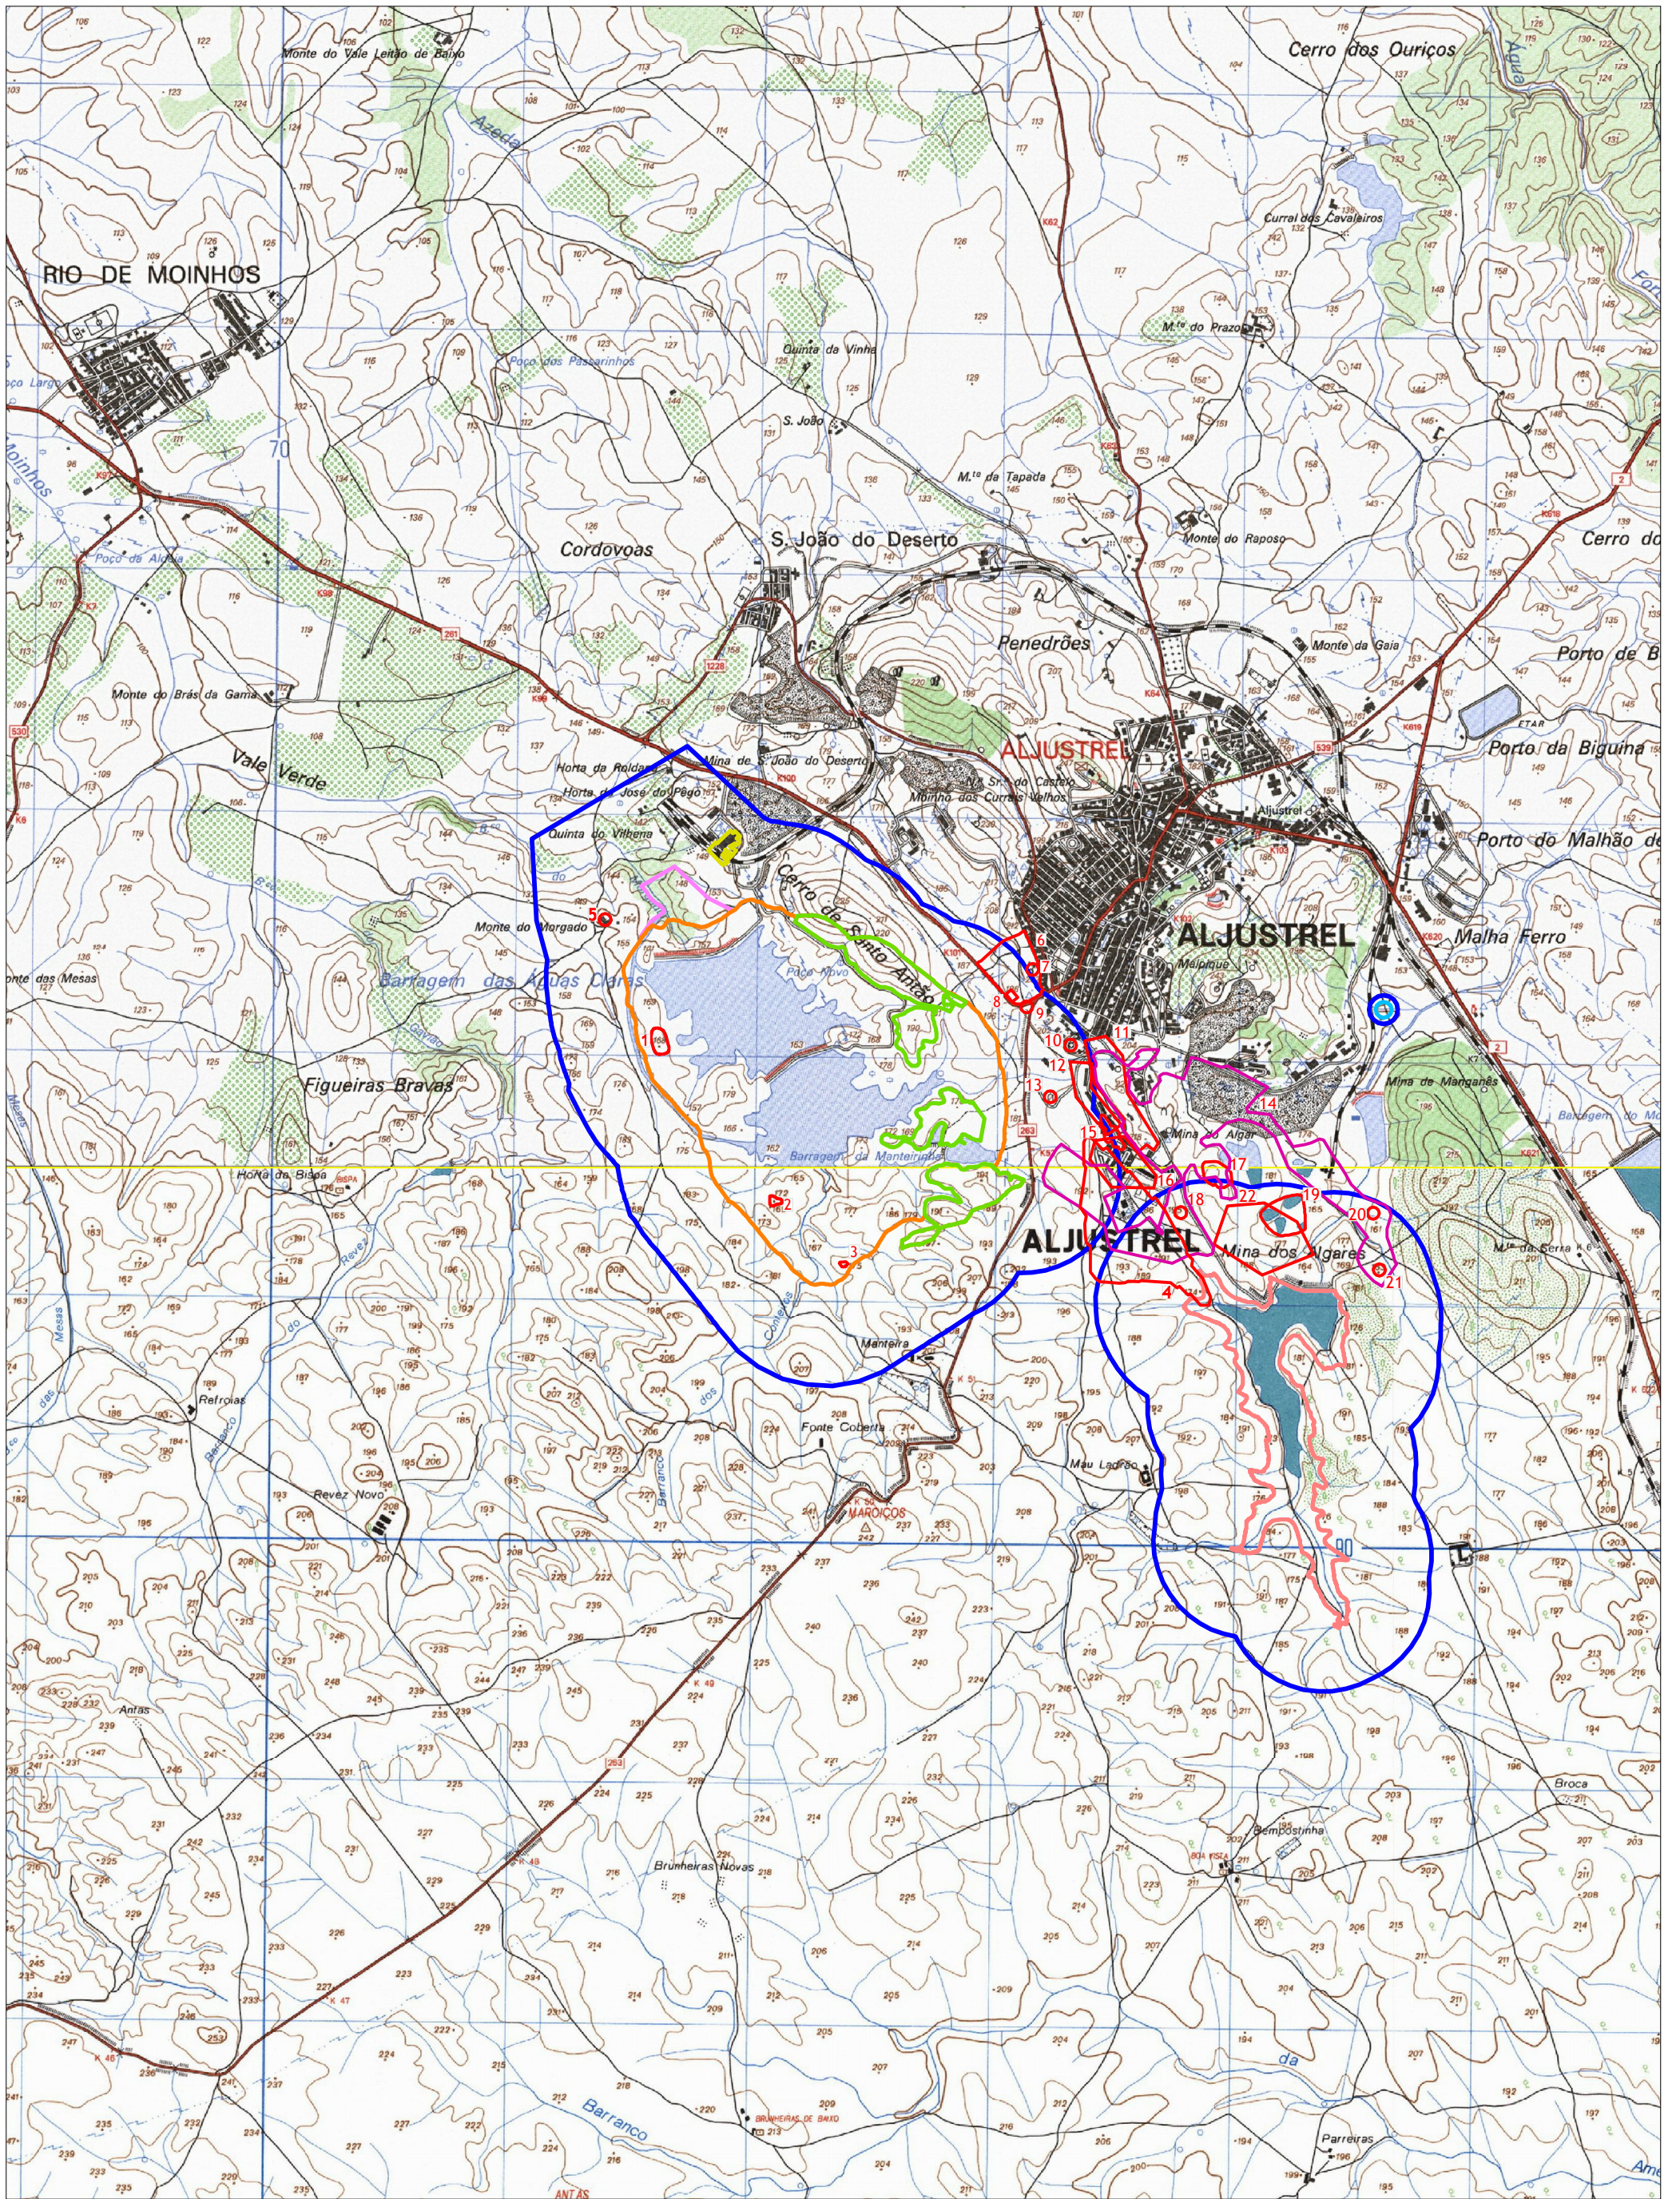

LEGENDA

Área de enquadramento histórico

Alteamento da instalação de resíduos (BE-BAC)

Alteamento da Barragem de Água Industrial (BAI)

Zona de descarga de emergência (BE-BAC)

Zonas de empréstimo

Ampliação da Lavaria

Central da Pasta

Ocorrências patrimoniais

Área de proteção de PDM de Aljustrel



Projeto: 672_18

Descritor de Património

Estudo de Impacte Ambiental (PE)

Folha: 1.01

Aumento da capacidade instalada da

Almina - Minas do Alentejo S.A. (Aljustrel)

Situação de Referência

Fonte: CMP 529, 538

Executado por: João Albergaria

07/07/2019