



Projeto de Melhoria Contínua - Unidade de Gestão de Resíduos (UGR) de Beja



Estudo de Impacte Ambiental Volume III – Peças desenhadas

Abril de 2019

ÍNDICE DE DESENHOS

EIA.00.DPJ.O1 – Enquadramento administrativo e territorial


EIA.00.DPJ.O2 – Planta Geral (sobre fotografia aérea)

EIA.00.ORD.01 - Extrato da Planta de Ordenamento do concelho de Beja

EIA.00.ORD.02 – Extrato da Planta de Condicionantes e Restrições de Utilidade Pública

EIA.00.SOL.01- Síntese da Ocupação do Solo

EIA.00.PAI.01- Carta de Unidades de Paisagem produzida

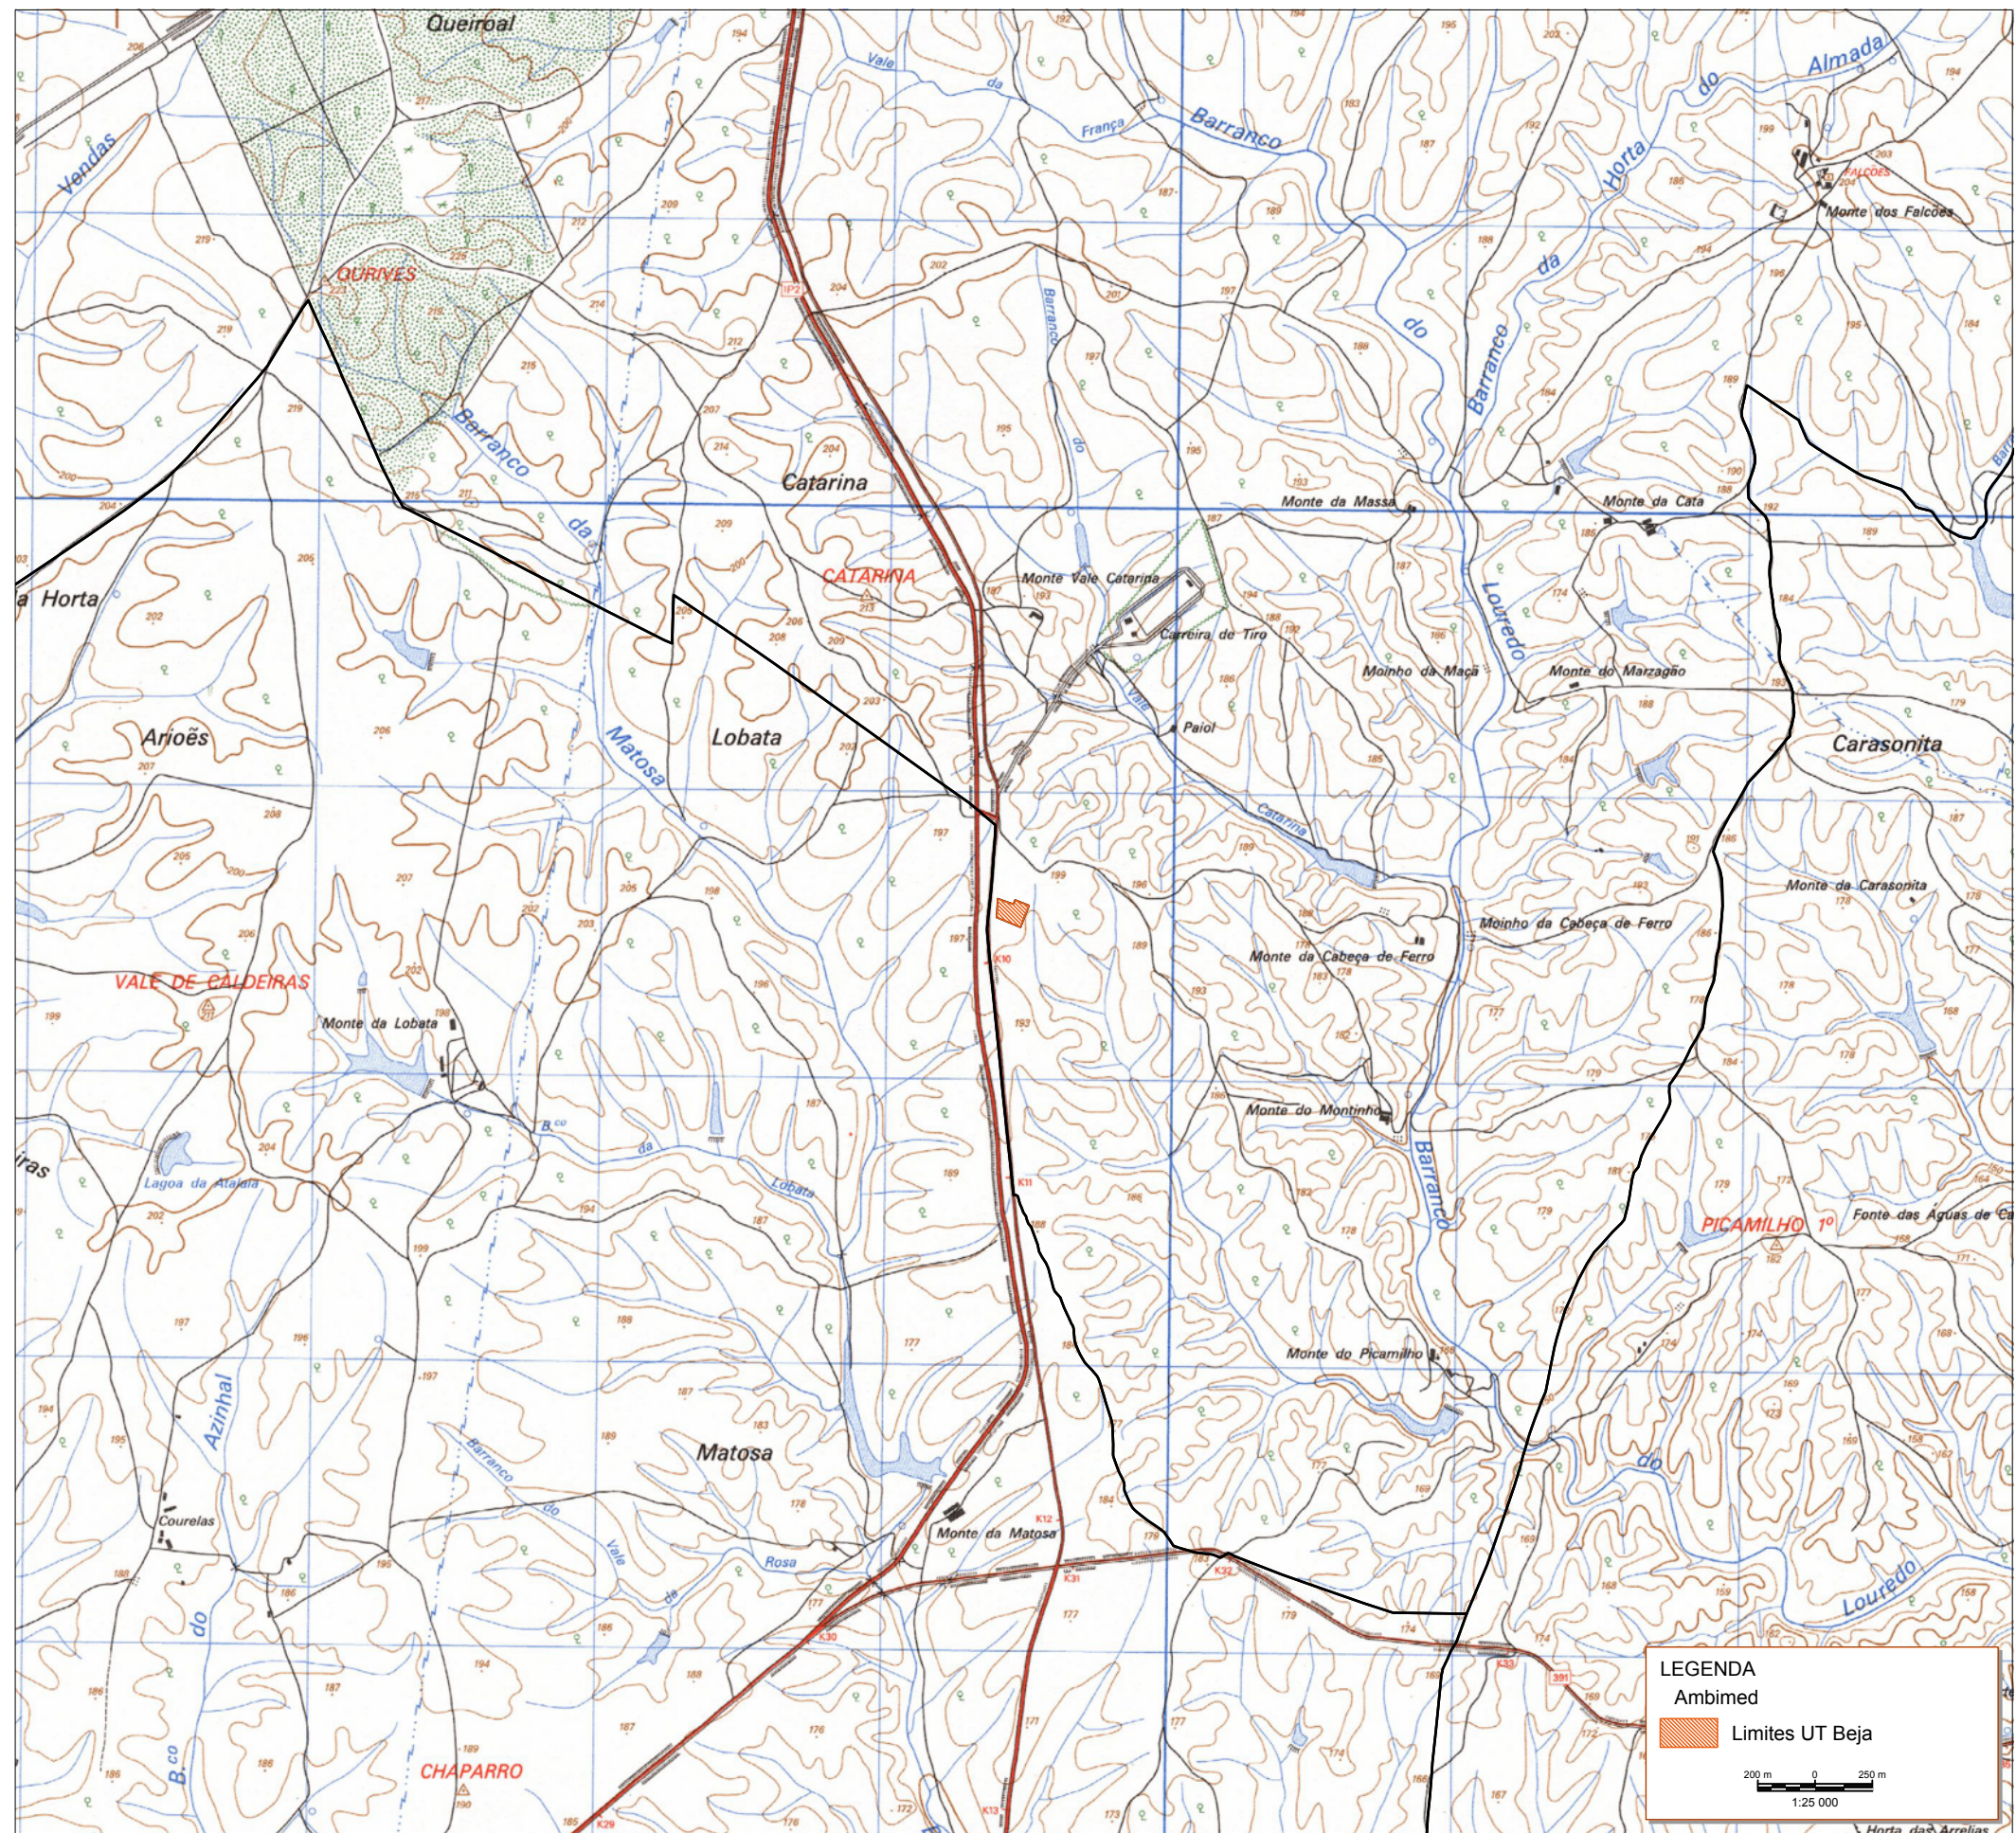



LEGENDA


Ambimed

Limites UT Beja

80 m 0 80 m

1:10 000

 PSICOLOGIA E AMBIENTE		Projeto	Proposta de Definição de Âmbito Projeto de melhoria contínua da UGR de Beja	Descrição	Planta Geral (sobre fotografia aérea)	Desenhou	Escala	Data	Folha
						João Valado	1:10 000	Jan. 2019	1/1
Verificou						Desenho			
Cláudia Rodrigues						EIA.00.DPJ.02			

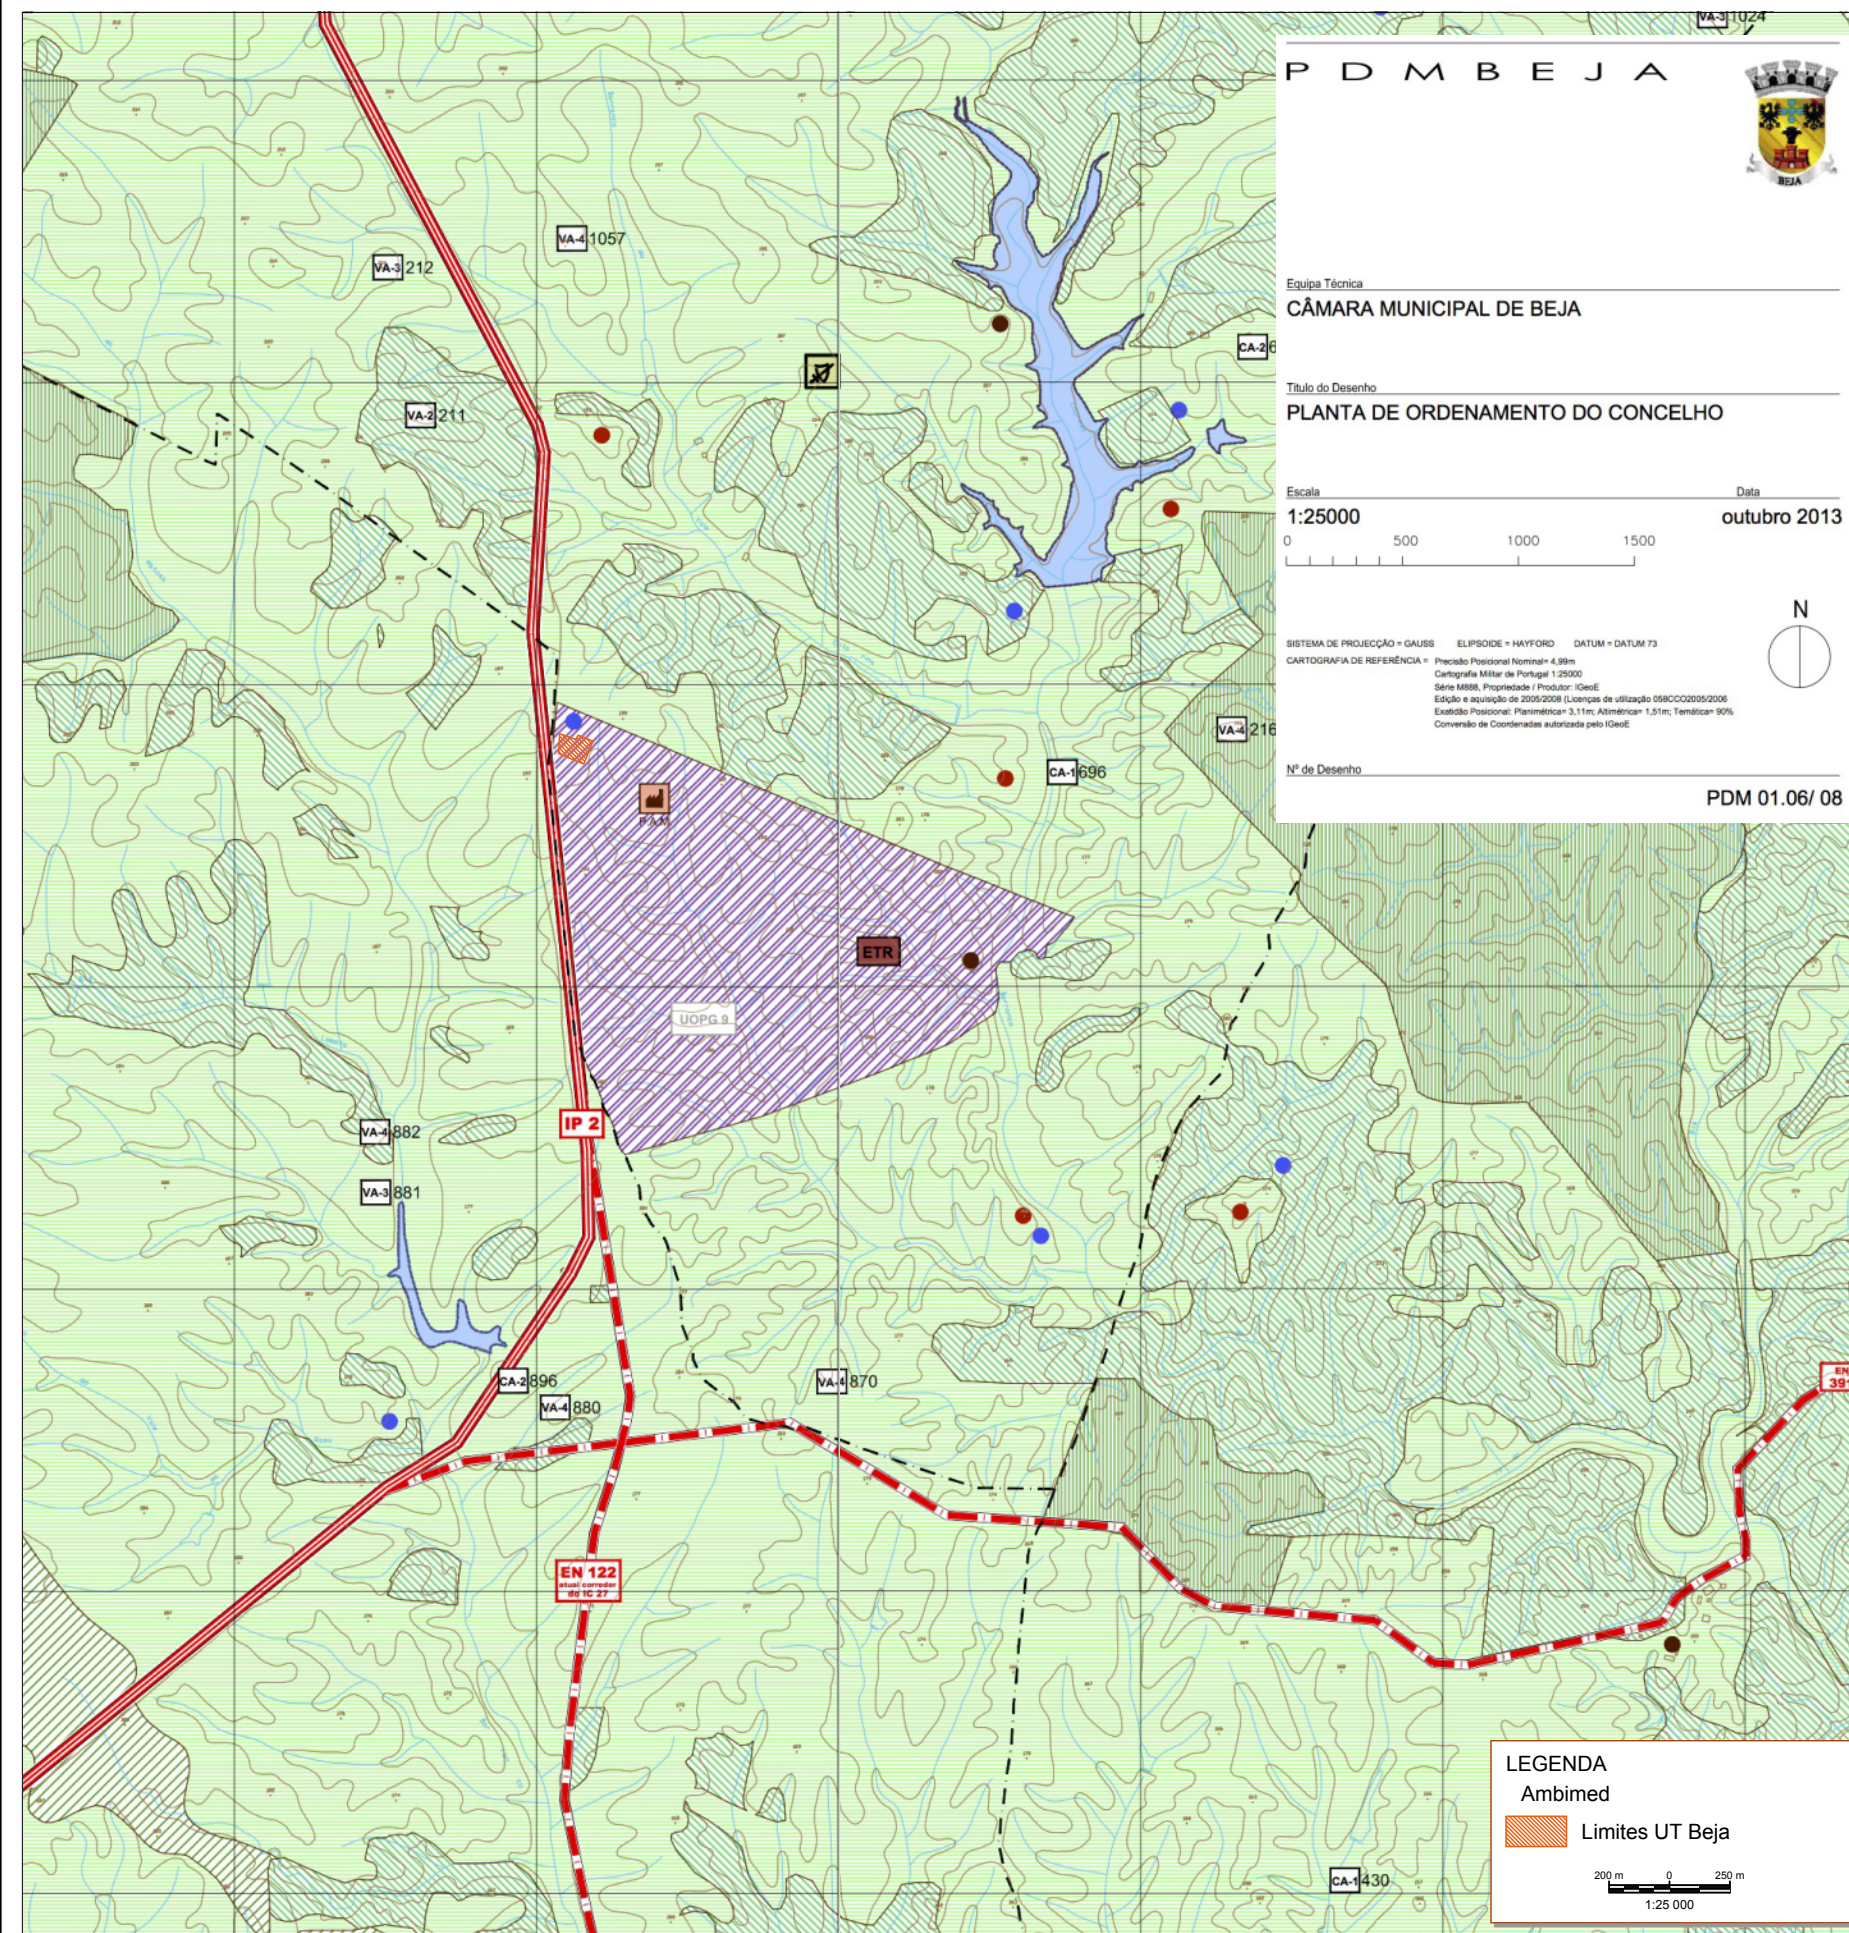

CARTOGRAFIA

- Limite de Município -
CAOP 2010 / Hayford Gauss Datum 73
- Limite de Freguesia -
CAOP 2010 / Hayford Gauss Datum 73
Conversão de Coordenadas por entidade competente
na sequência do DP Nº 1944-IDPO, de 23-02-2011
- Cursos de água e respetivos limites de margem
- Plano de Água das Albufeiras

ESPAÇOS CANAIS/REDE DE ACESSIBILIDADES

Rede Viária

- Itinerário Principal
- Estrada Nacional
- Estrada Desclassificada
- Estrada Municipal
- Caminho Municipal
- Vias de Acesso e Serviço à Base Aérea nº 11

Rede Ferroviária

- Rede Ferroviária (com exploração)
- Rede Ferroviária (sem exploração)

SOLO URBANO

- Perímetro Urbano
- Aglomerado Rural

Instalações e Espaços Militares

- Bairro da Força Aérea

Outras Áreas Urbanas

- Infraestrutura Aeroportuária de Beja
- Área de expansão do aeroporto
- Esp. de atividades económicas do Vilarinho e Parque Ambiental do Montinho
- Atividades económicas dispersas existentes (setores secundário e terciário)

SOLO RURAL

- Espaço agrícola
- Espaço florestal de produção
- Espaço florestal de proteção
- Espaço agro silvo pastoril
- Área de Edificação em Solo Rural Periurbano



Exploração de recursos geológicos




Pedreiras
Atividades industriais em solo rural existentes



Estação de tratamento de águas residuais



Estação elevatória de água ou reservatório

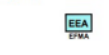

Estação Elevatória, de Filtração, Câmaras de Derivação, e Medição, Estrutura de Entrega, Reservatório, Tomada de Água, Torre da Tomada de Água, EE, EE-S do EFMA



EFMA - Canais Adutores Primários



Espaço Rural - Assento de Lavoura



Espaço Rural - Instalação agrícola e/ou tecnológica



Espaço Rural - Monte



Unidade Operativa de Planeamento e Gestão

Equipamentos e Infraestruturas

Aviação civil



Aeroporto



Pista Municipal de Ultraleves




Heliporto

Instalações e Espaços Militares



Base Aérea nº11

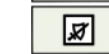


Quartel do Vale do Aguilhão



Campo de Instrução Tática e Técnica e Carreira de Tiro de Cabeça de Ferro



Middle Marker

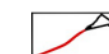

BA nº11 - Estrada de acesso e Captação



BA nº11 - Estrada de acesso

PATRIMÓNIO


Zona de Proteção




Imóvel de Interesse Público / Mon. de Interesse Público




Monumento Nacional

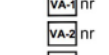

Sítios Arqueológicos

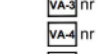

Sítio Arqueológico Grau 1

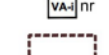

Sítio Arqueológico Grau 2



Sítio Arqueológico Grau 3



Sítio Arqueológico Grau 4



Sítio Arqueológico Grau Indeterminado



Delimitação de Sítio Arqueológico



Património Arquitetónico




Imóvel Grau 1




Imóvel Grau 2



Conjunto Grau 1

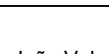

Conjunto Grau 2

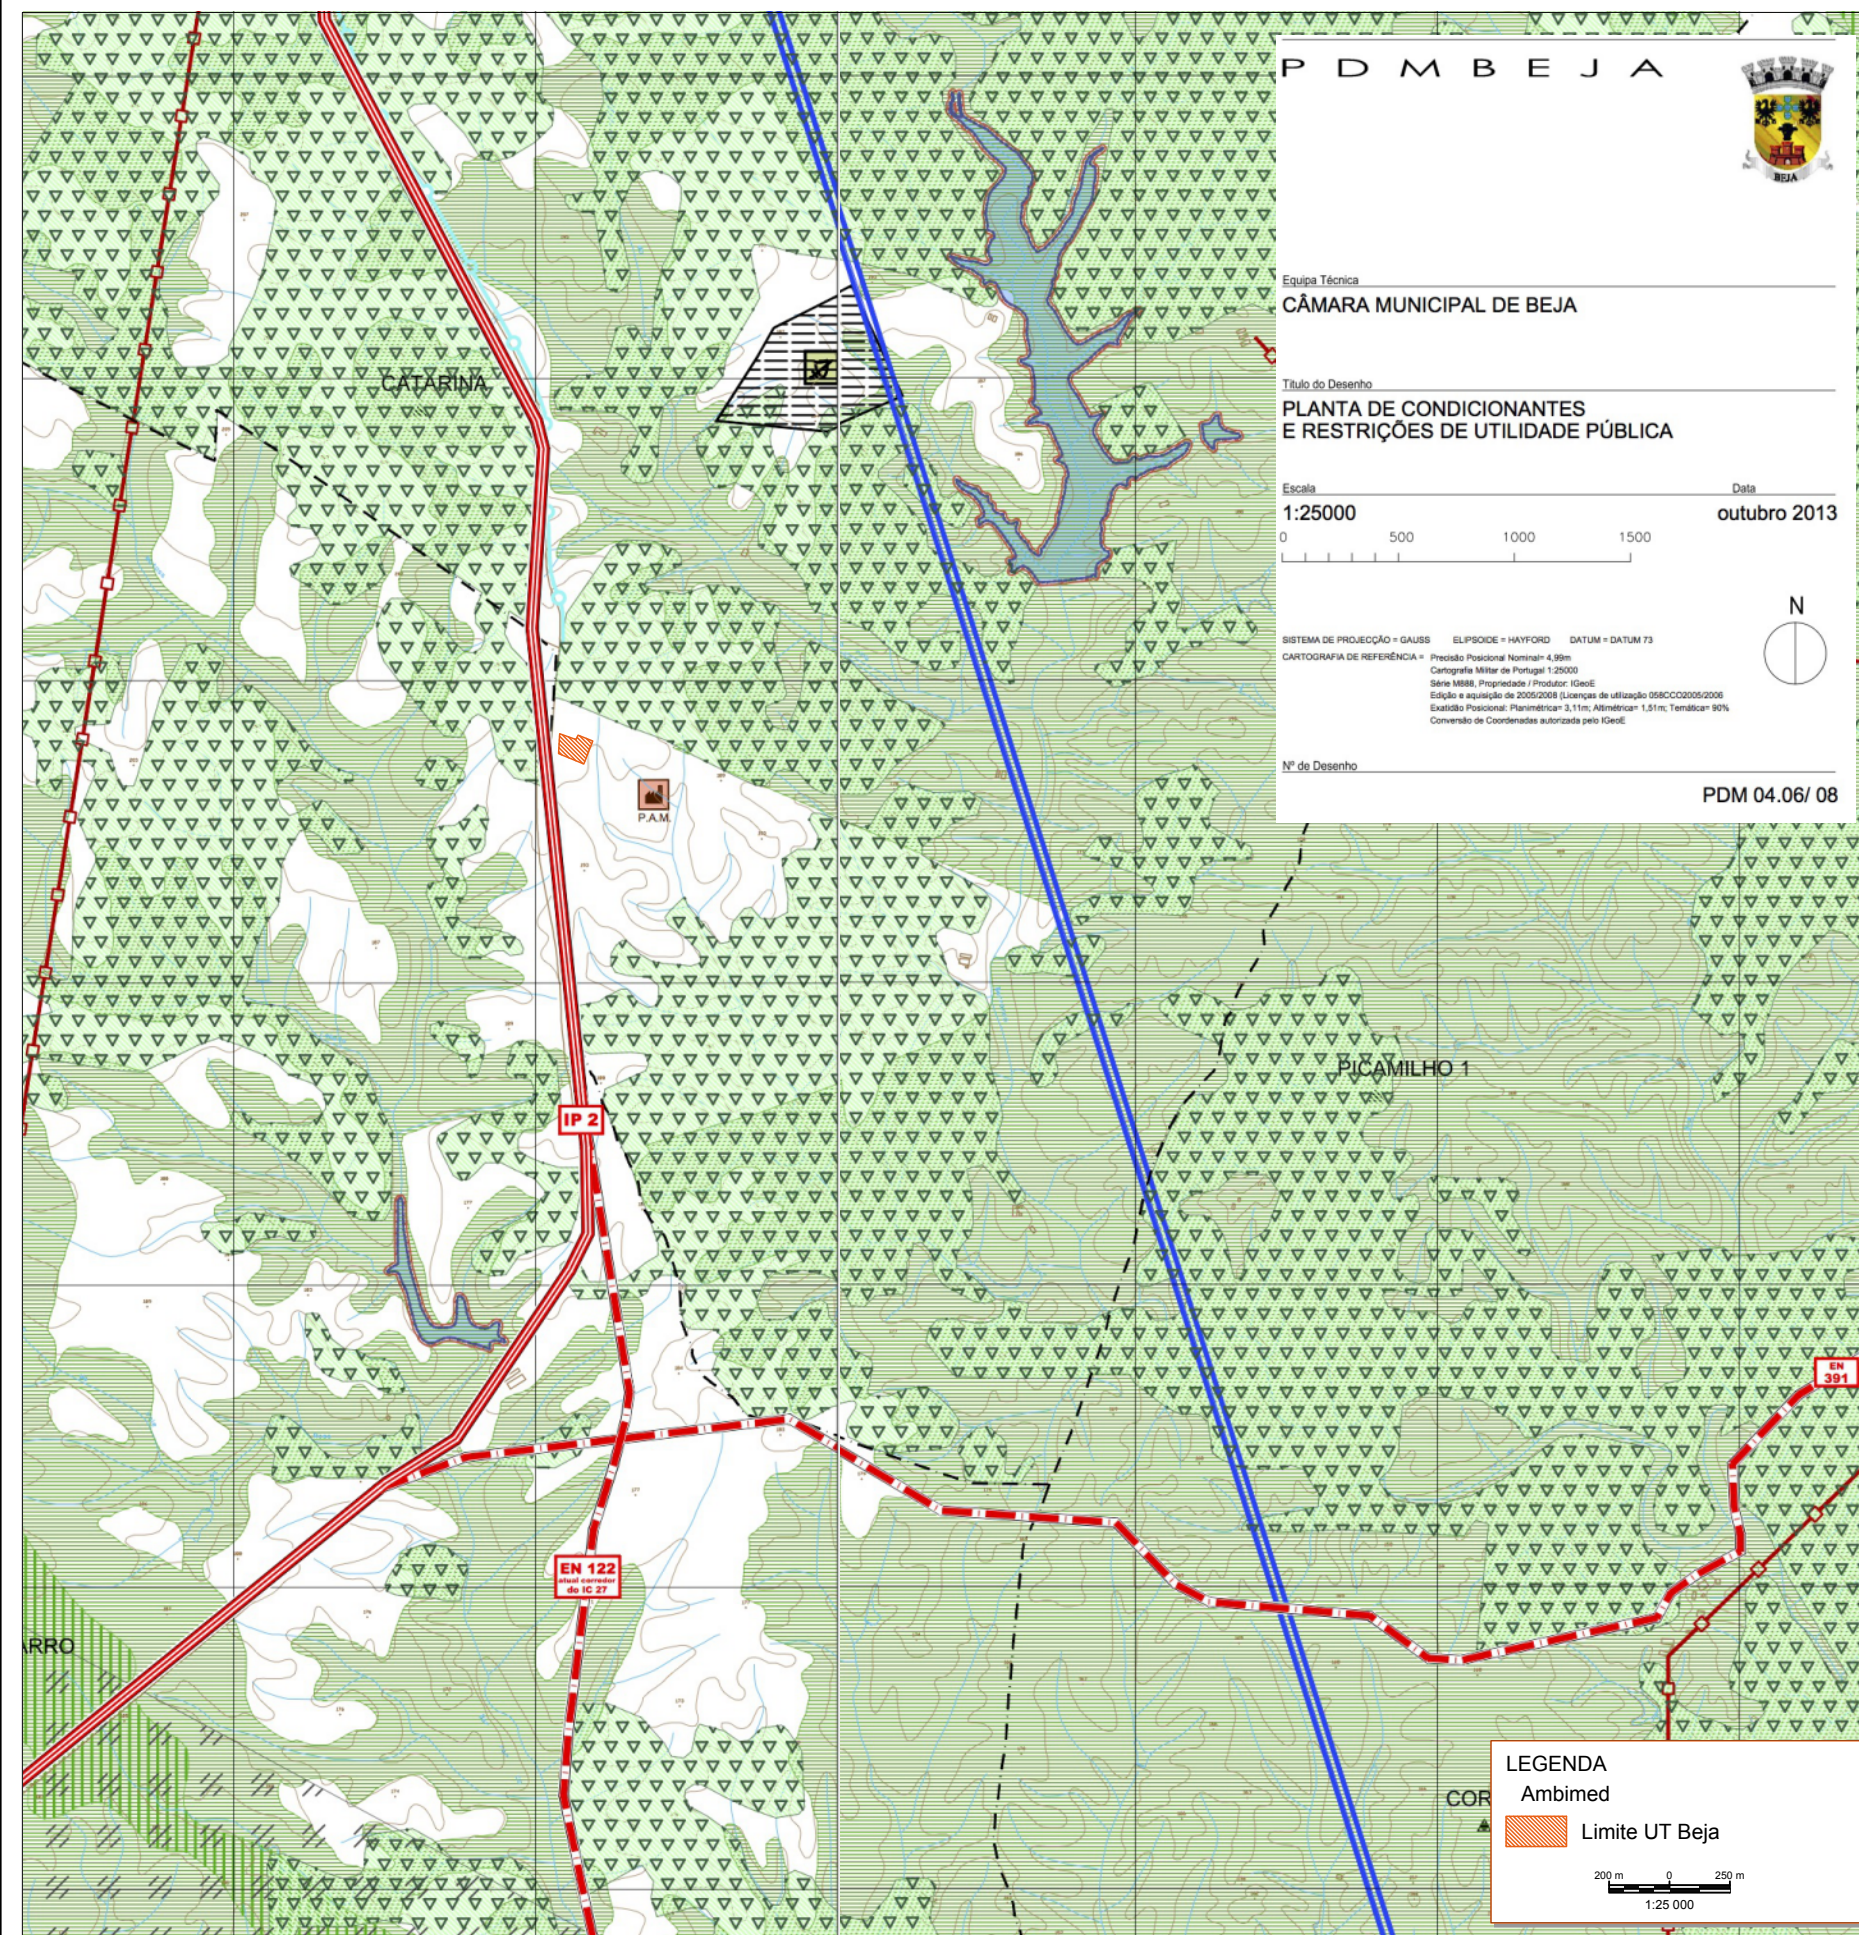

CARTOGRAFIA

- Limite de Município - CAOP 2010 / Hayford Gauss Datum 73
- Limite de Freguesia - CAOP 2010 / Hayford Gauss Datum 73
- Perímetro Urbano - Convenção de Coordenadas por entidade competente na sequência do CP N.º 1944-15PO, de 23-02-2011
- Aglomerado Rural
- Marcos geodésicos

ESPAÇOS CANAIS/REDE DE ACESSIBILIDADES

- Rede Viária**
- Itinerário Principal
 - Estrada Nacional
 - Estrada Desclassificada
 - Estrada Municipal
 - Caminho Municipal
 - Vias de Acesso e Serviço à Base Aérea n.º 11
- Rede Ferroviária**
- Rede Ferroviária (com exploração)
 - Rede Ferroviária (sem exploração)

CONDICIONANTES FÍSICO ECOLÓGICAS E VALORES NATURAIS

- Reserva Ecológica Nacional
- Reserva Agrícola Nacional
- Montados de sobre e azinho
- Leitos dos cursos de água e zonas adjacentes
- Plano de Água das Albufeiras e faixas de proteção
- Lagos ou Lagoas
- Gabros de Beja
- EFMA
- EFMA - Canais Adutores Primários

REDE NATURA 2000

- Sítio da Lista Nacional do Vale do Guadiana
- Zona de Proteção Especial do Vale do Guadiana
- Zona de Proteção Especial de Castro Verde
- Zona de Proteção Especial de Cuba

PATRIMÓNIO CLASSIFICADO / ZONAS DE PROTEÇÃO

- Zona Especial de Proteção
- Zona de Proteção
- Zona Non Aedificandi
- Monumento Nacional
- Imóvel de Interesse Público / Monumento de Interesse Público
- Imóvel de Interesse Municipal

INFRAESTRUTURAS E EQUIPAMENTOS COLECTIVOS

Saneamento básico

- Estação de Tratamento de Águas Residuais
- Conduta Adutora
- Estação Elevatória de Água ou Reservatório
- Estação Elevatória, de Filtração, Câmaras de Derivação, e Medição, Estrutura de Entrega, Reservatório, Tomada de Água, Torre da Tomada de Água, EE, EE-S do EFMA
- Poço / Furo - Zonas de protecção
- Fossas

Linhas elétricas

- 15 Kv; 30 Kv e 60 Kv

Aviação civil

- Pista Municipal de Ultraleves
- Heliporto
- Plano de desenvolvimento da Infraestrutura Aeroportuária de Beja

Telecomunicações

- Feixes hertzianos

DEFESA NACIONAL, SEGURANÇA E PROTEÇÃO CIVIL

Instalações e espaços militares

- Base Aérea n.º 11
- Zona de Serviço Militar (1.ª zona) BA n.º 11
- Zona de Serviço Militar (2.ª zona) BA n.º 11
- Quartel do Vale do Aguilhão
- Zona de Serviço Militar do Quartel do Vale do Aguilhão
- Carreira de Tiro de Cabeça de Ferro
- Zona de Serviço Militar do Campo de Instrução tática e Técnica e Carreira de Tiro da Cabeça de Ferro
- Zona de Serviço Aeronáutica da BA n.º 11
- Feixes hertzianos da BA n.º 11

RECURSOS GEOLÓGICOS

- Espaço de exploração de recursos geológicos
- Pedidos de prospeção e pesquisa
- EPOS / - MAEPA / - Mineração
- Concessão de prospeção
- Recuperação
- Área potencial
- Recurso Hidromineral Potencial

ATIVIDADES ECONÓMICAS

- Atividades Industriais
- Indústria Transformadora em Espaço Rural
- Estabelecimento com Substâncias Perigosas
- Unidade autónoma de gás natural Faixa de Segurança "1" - 195m
- Unidade autónoma de gás natural Faixa de Segurança "2" - 240m
- Armazenamento de gás butano ou propano Faixa de Segurança "1" - 45m
- Armazenamento de gás butano ou propano Faixa de Segurança "2" - 60m



LEGENDA

Ambimed

Limites UT Beja

Ocupação do Solo

Culturas anuais

Infraestruturas e equipamentos

Infraestruturas lineares

Massas de água

Montado

Olival

Urbano

Vinha

80 m 0 80 m

1:10 000

