



Estudo de Impacte Ambiental das Centrais
Fotovoltaicas de Rio Maior e de Torre
Bela, e LMAT de ligação

Volume 3 - Anexos

Aura Power Rio Maior S.A. (Aura Power)

e

CRSTB Unipessoal Lda. (Neoen)

Julho 2020

ESTRUTURA DE VOLUMES

VOLUME 1 – Relatório Técnico

VOLUME 2 – Peças Desenhadas

Volume 2.1 – Desenhos do Projeto

Volume 2.2 – Desenhos do EIA

VOLUME 3 – Anexos

Anexo 1 – Análise Preliminar do Projeto (Documentos enviado à APA)

Anexo 2 – Estudos hidrológicos e hidráulicos

Anexo 3 – Estudos Geológicos/geotécnicos

Anexo 4 – Correspondência da consulta às entidades

Anexo 5 – Elementos/fichas técnicas do Projeto

Anexo 6 – Plano de acessibilidades

Anexo 7 – Flora e Habitats-Inventário Florístico

Anexo 8 – Ruído

Anexo 9 – Património

Anexo 10 – Paisagem

Anexo 11 – Plano de Acompanhamento Ambiental da Obra

Anexo A – Plano de Gestão de Resíduos

Anexo B – Plano de Recuperação das Áreas Intervencionadas

Anexo C – Plantas de Condicionamentos

VOLUME 4 – Resumo Não Técnico

ANEXO 6

PLANO DE ACESSIBILIDADES



EXECUTADO POR:



SISTEMA DE COORDENADAS PT-TM06/ETRS89

REVISÃO 1 ESCALA : 1 / 5000 FORMATO A3

PLANO DE ACESSOS

LINHA A 400kV TORRE BELA - SE RIO MAIOR

COMPRIMENTO DOS ACESSOS

APOIOS		COORDENADAS (m)			ACESSOS / COMPRIMENTOS ESTIMADOS (m)			
Nº	TIPO	MERIDIANO	PERPENDICULAR	COTA	NOVO ACESSO	ACESSO EXISTENTE	ACESSO A MELHORAR	ACESSO PRIVADO
PRT TB	PAL4	-69662.03	-53471.28	71.44				
1	QT3	-69688.70	-53424.26	67.36	Não foi possível o levantamento do acesso porque o local está murado			
2	QA5	-69879.34	-53088.17	68.30	28.05	192.37		
3	QRA6	-70258.90	-52757.08	84.00	23.11		125.53	
4	QS4	-70537.09	-52514.42	80.00	25.10		531.39	
5	QS5	-70817.08	-52270.18	78.58	26.03			
6	QS4	-71134.43	-51993.36	77.55	174.95			
7	QRA3	-71386.97	-51773.07	96.30	12.45		76.78	
8	QS5	-71609.61	-51522.32	94.70	69.89			
9	QT4	-71897.43	-51198.15	122.30	19.25			73.36
10	QS5	-71932.23	-50829.62	140.17	16.35	1255.64		
11	QS4	-71966.61	-50465.44	143.15	26.55	125.59	380.31	
12	QS5	-72007.55	-50031.95	82.00	21.34		52.90	
13	QS4	-72034.44	-49747.07	75.41			275.01	
14	QRA4	-72065.13	-49422.13	77.31	47.87	225.99		
15	QRA3	-72070.72	-48956.40	85.57	25.08	384.88		
16	QS2	-72076.19	-48501.61	157.16	98.66		600.27	
17	QS2	-72078.27	-48328.09	158.33				
18	QRA3	-72082.49	-47977.47	110.62	71.75			
19	QS5	-72087.28	-47578.46	119.45		511.95		
20	QRA5	-72092.10	-47177.53	172.25	20.37	1600.77	298.07	
21	QRA5	-72099.25	-46582.88	103.62	78.94	153.77	285.58	
22	QS5	-72103.94	-46192.18	91.99	240.20	1844.46		
23	QS4	-72108.71	-45795.18	111.31	25.79	1570.36	602.67	
24	QS5	-72113.12	-45428.69	109.88	25.38		248.18	
25	QS5	-72117.81	-45038.41	85.66	20.45	804.78	708.82	
26	QS4	-72122.32	-44662.92	90.90	117.70		1002.14	
27	QS5	-72127.42	-44238.59	119.67	24.65		315.75	
28	QS5	-72132.19	-43841.71	132.33	22.06		396.51	
29	QS5	-72136.74	-43462.68	116.49			503.71	
30	QS4	-72141.53	-43064.00	116.83	24.82		417.80	
31	QA3	-72146.34	-42664.18	122.57	27.21		641.77	
32	QS5	-71970.29	-42345.44	125.22	150.53		380.20	
33	QS5	-71766.97	-41977.33	124.01	12.00	2075.53	44.77	
34	QA2	-71565.32	-41612.23	100.23	27.20	564.88		
35	QRA6	-71545.31	-41017.43	106.44	98.92	230.65	204.29	
36	QS5	-71536.70	-40761.68	123.22	13.26		199.06	
37	QRS5	-71520.11	-40268.56	104.48	21.50		57.97	
38	QA5	-71505.52	-39835.04	88.31	35.92		129.94	
39	QS4	-71677.86	-39458.12	97.64	9.64		239.22	
40	QS4	-71826.48	-39133.10	103.61	158.92		220.35	
41	QS5	-71989.40	-38776.79	120.26	48.68			
42	QS4	-72095.81	-38544.07	138.13	15.97		367.84	
43	QS5	-72216.09	-38281.01	120.38			777.04	
44	QS5	-72347.27	-37994.12	126.23	89.36	399.21	331.62	
45	QS3	-72511.98	-37633.90	169.69			470.59	
46	QT3	-72609.02	-37421.68	162.71	28.23		194.21	
47	QS5	-72857.21	-37299.05	151.82	40.07		309.54	
48	QS3	-73130.00	-37164.26	137.56	3.86		302.24	
49	QRA2	-73451.01	-37005.65	136.39			1638.77	
50	QRA9	-73751.17	-36857.34	173.17	21.60			
51	QS5	-74120.87	-36674.67	163.67	9.93			
52	QS5	-74394.35	-36539.54	134.23	103.52		203.54	
53	QT4	-74689.26	-36393.82	125.72			48.74	
PRT RM	PAL4	-74826.65	-36341.55	132.57				
				Total	2203.11	11940.83	13583.12	73.36



Electricidade Industrial Portuguesa , S.A.

DESENHO Nº.
E908.3.906.001

REV.
1

PROJ. R.Sequeira

DES. R.Sequeira


VERIF. E.Pestana

APROV. M.Costa

DATA 15-7-2020

Escala: F.Nº 1/1

Arquivo:

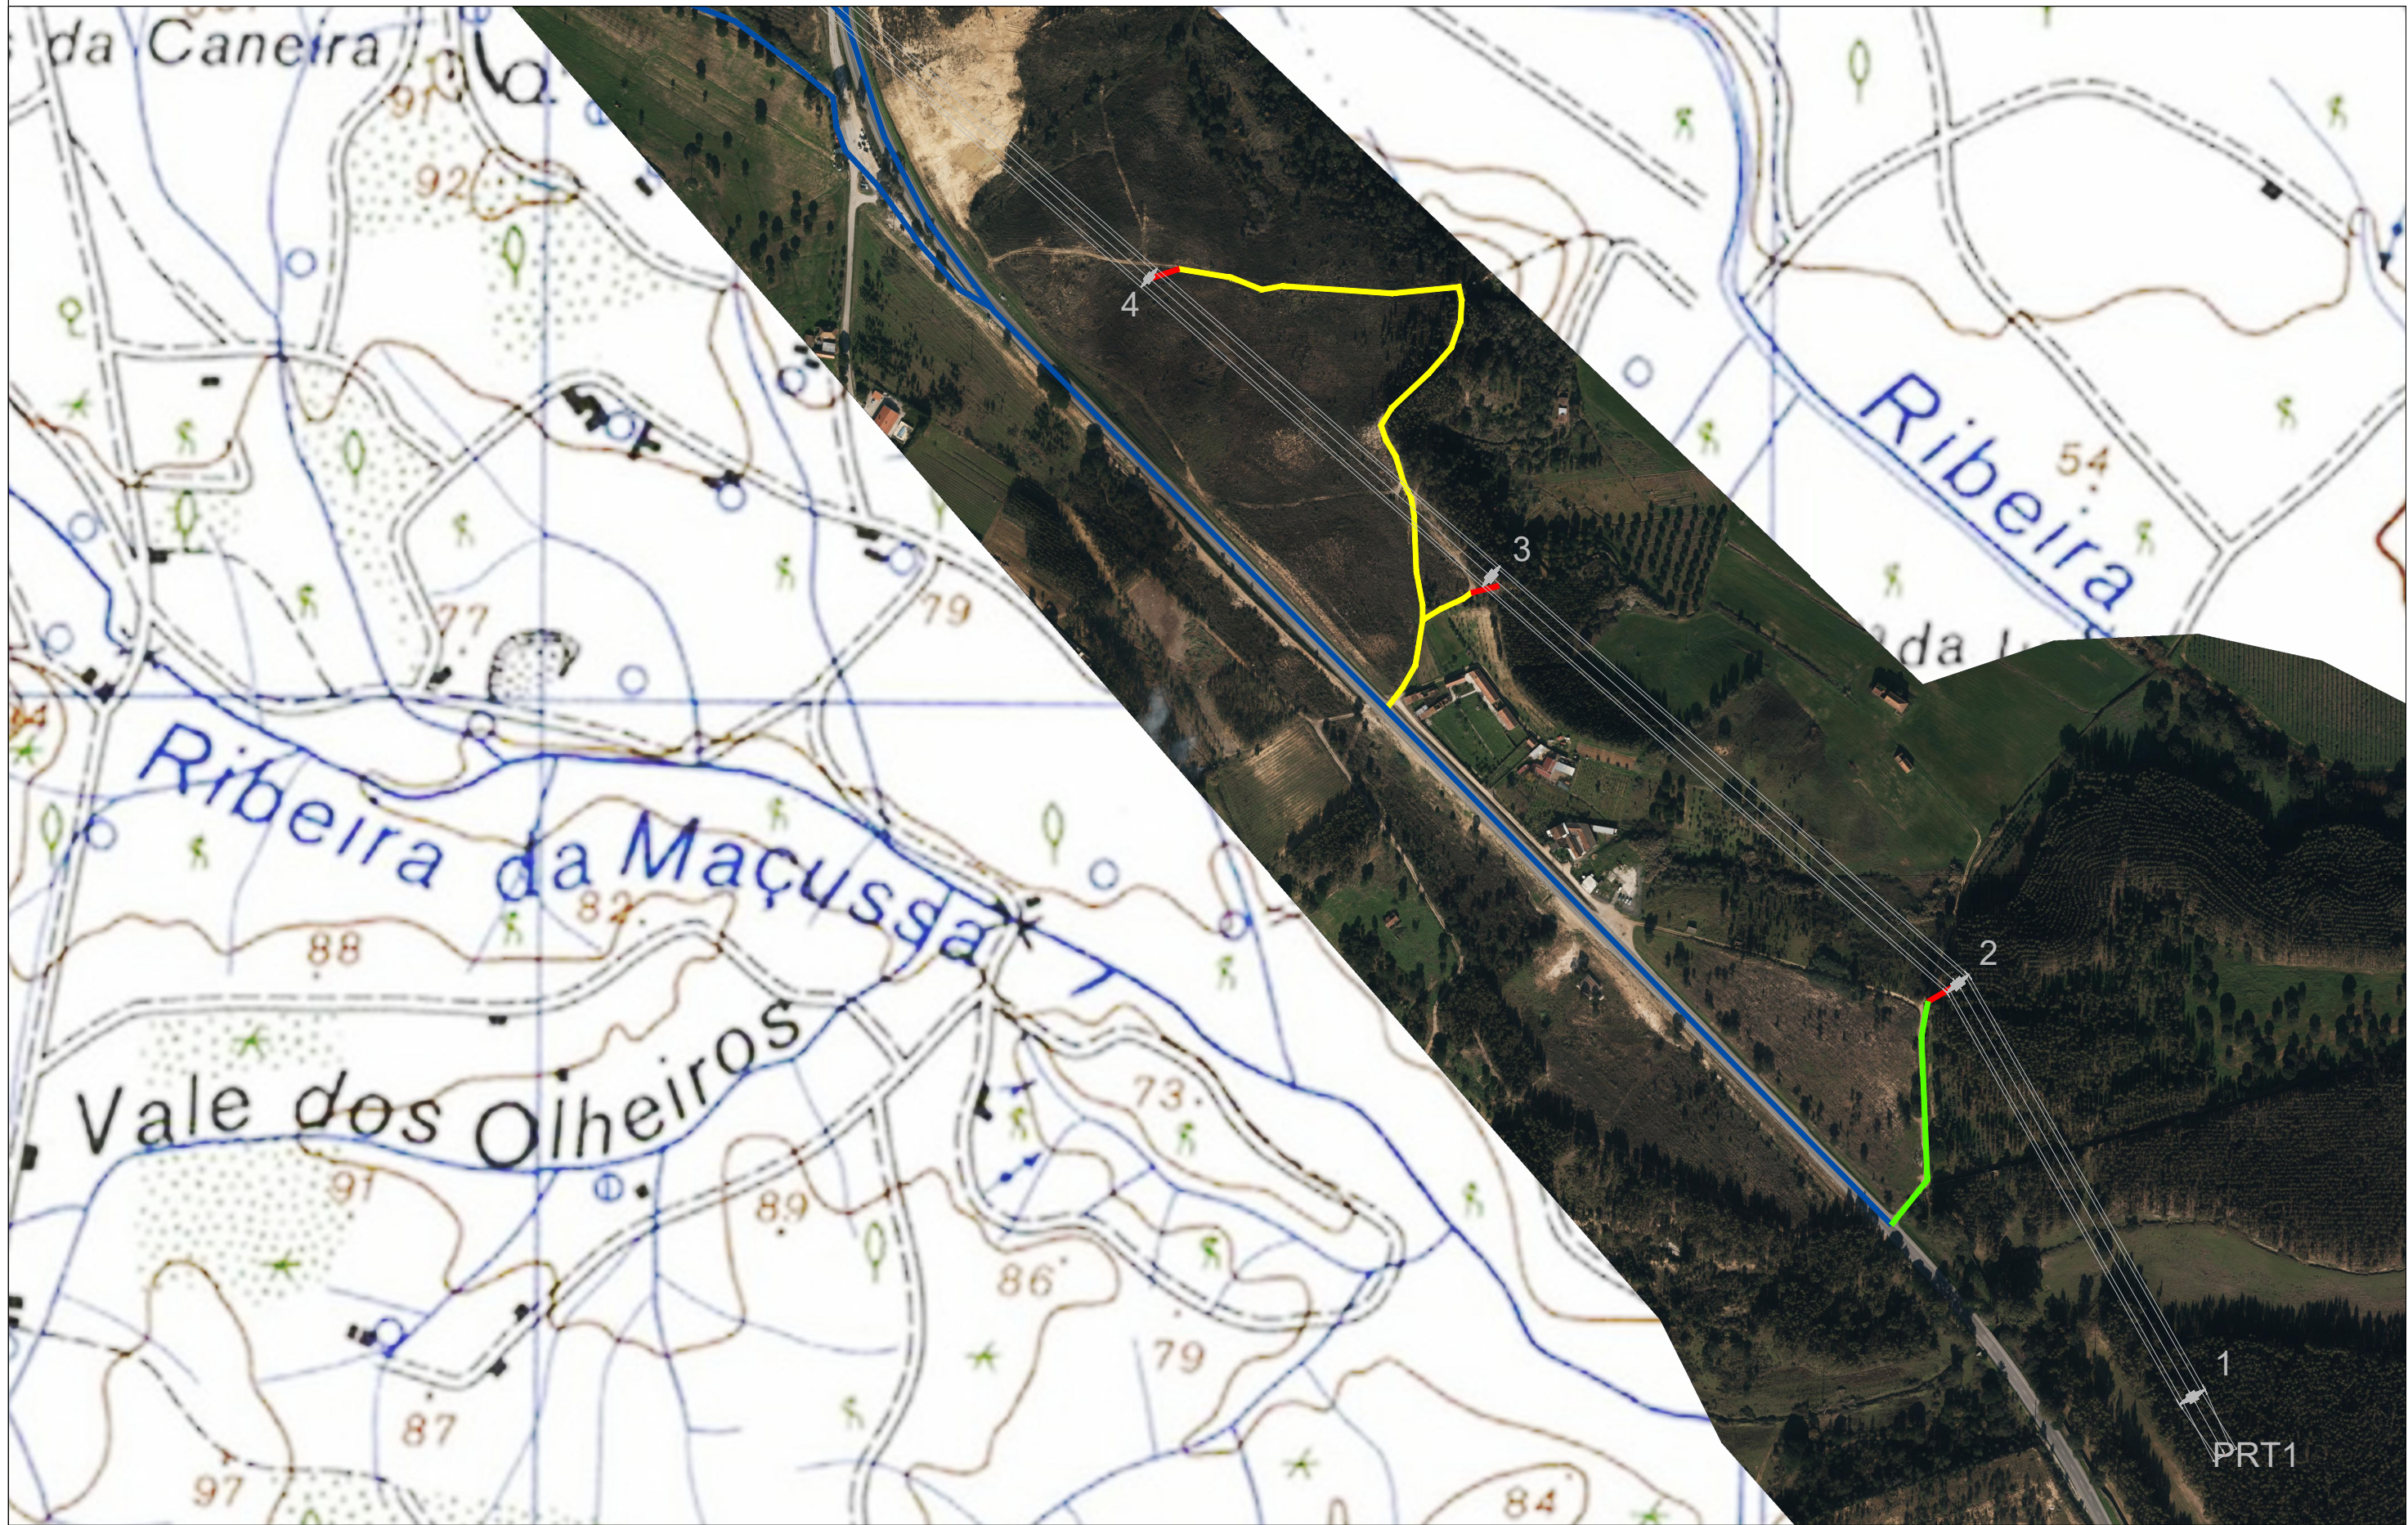

PLANO DE ACESSOS


LINHA A 400kV TORRE BELA - SE RIO MAIOR



LEGENDA

- ACESSO A CRIAR
- ACESSO EXISTENTE PAVIMENTADO
- ACESSO EXISTENTE A MANTER
- ACESSO A MELHORAR
- ACESSO PRIVADO
-  TRAÇADO DA LINHA

 Electricidade Industrial Portuguesa, S.A.	
DESENHO Nº: E908.3.906.001	REV. 1
PROJ. R.Sequeira	
DES. R.Sequeira	
VERIF. E.Pestana	
APROV. M.Costa	
DATA 15-7-2020	
Escala: 1/5000	F.Nº 1/17
Arquivo:	

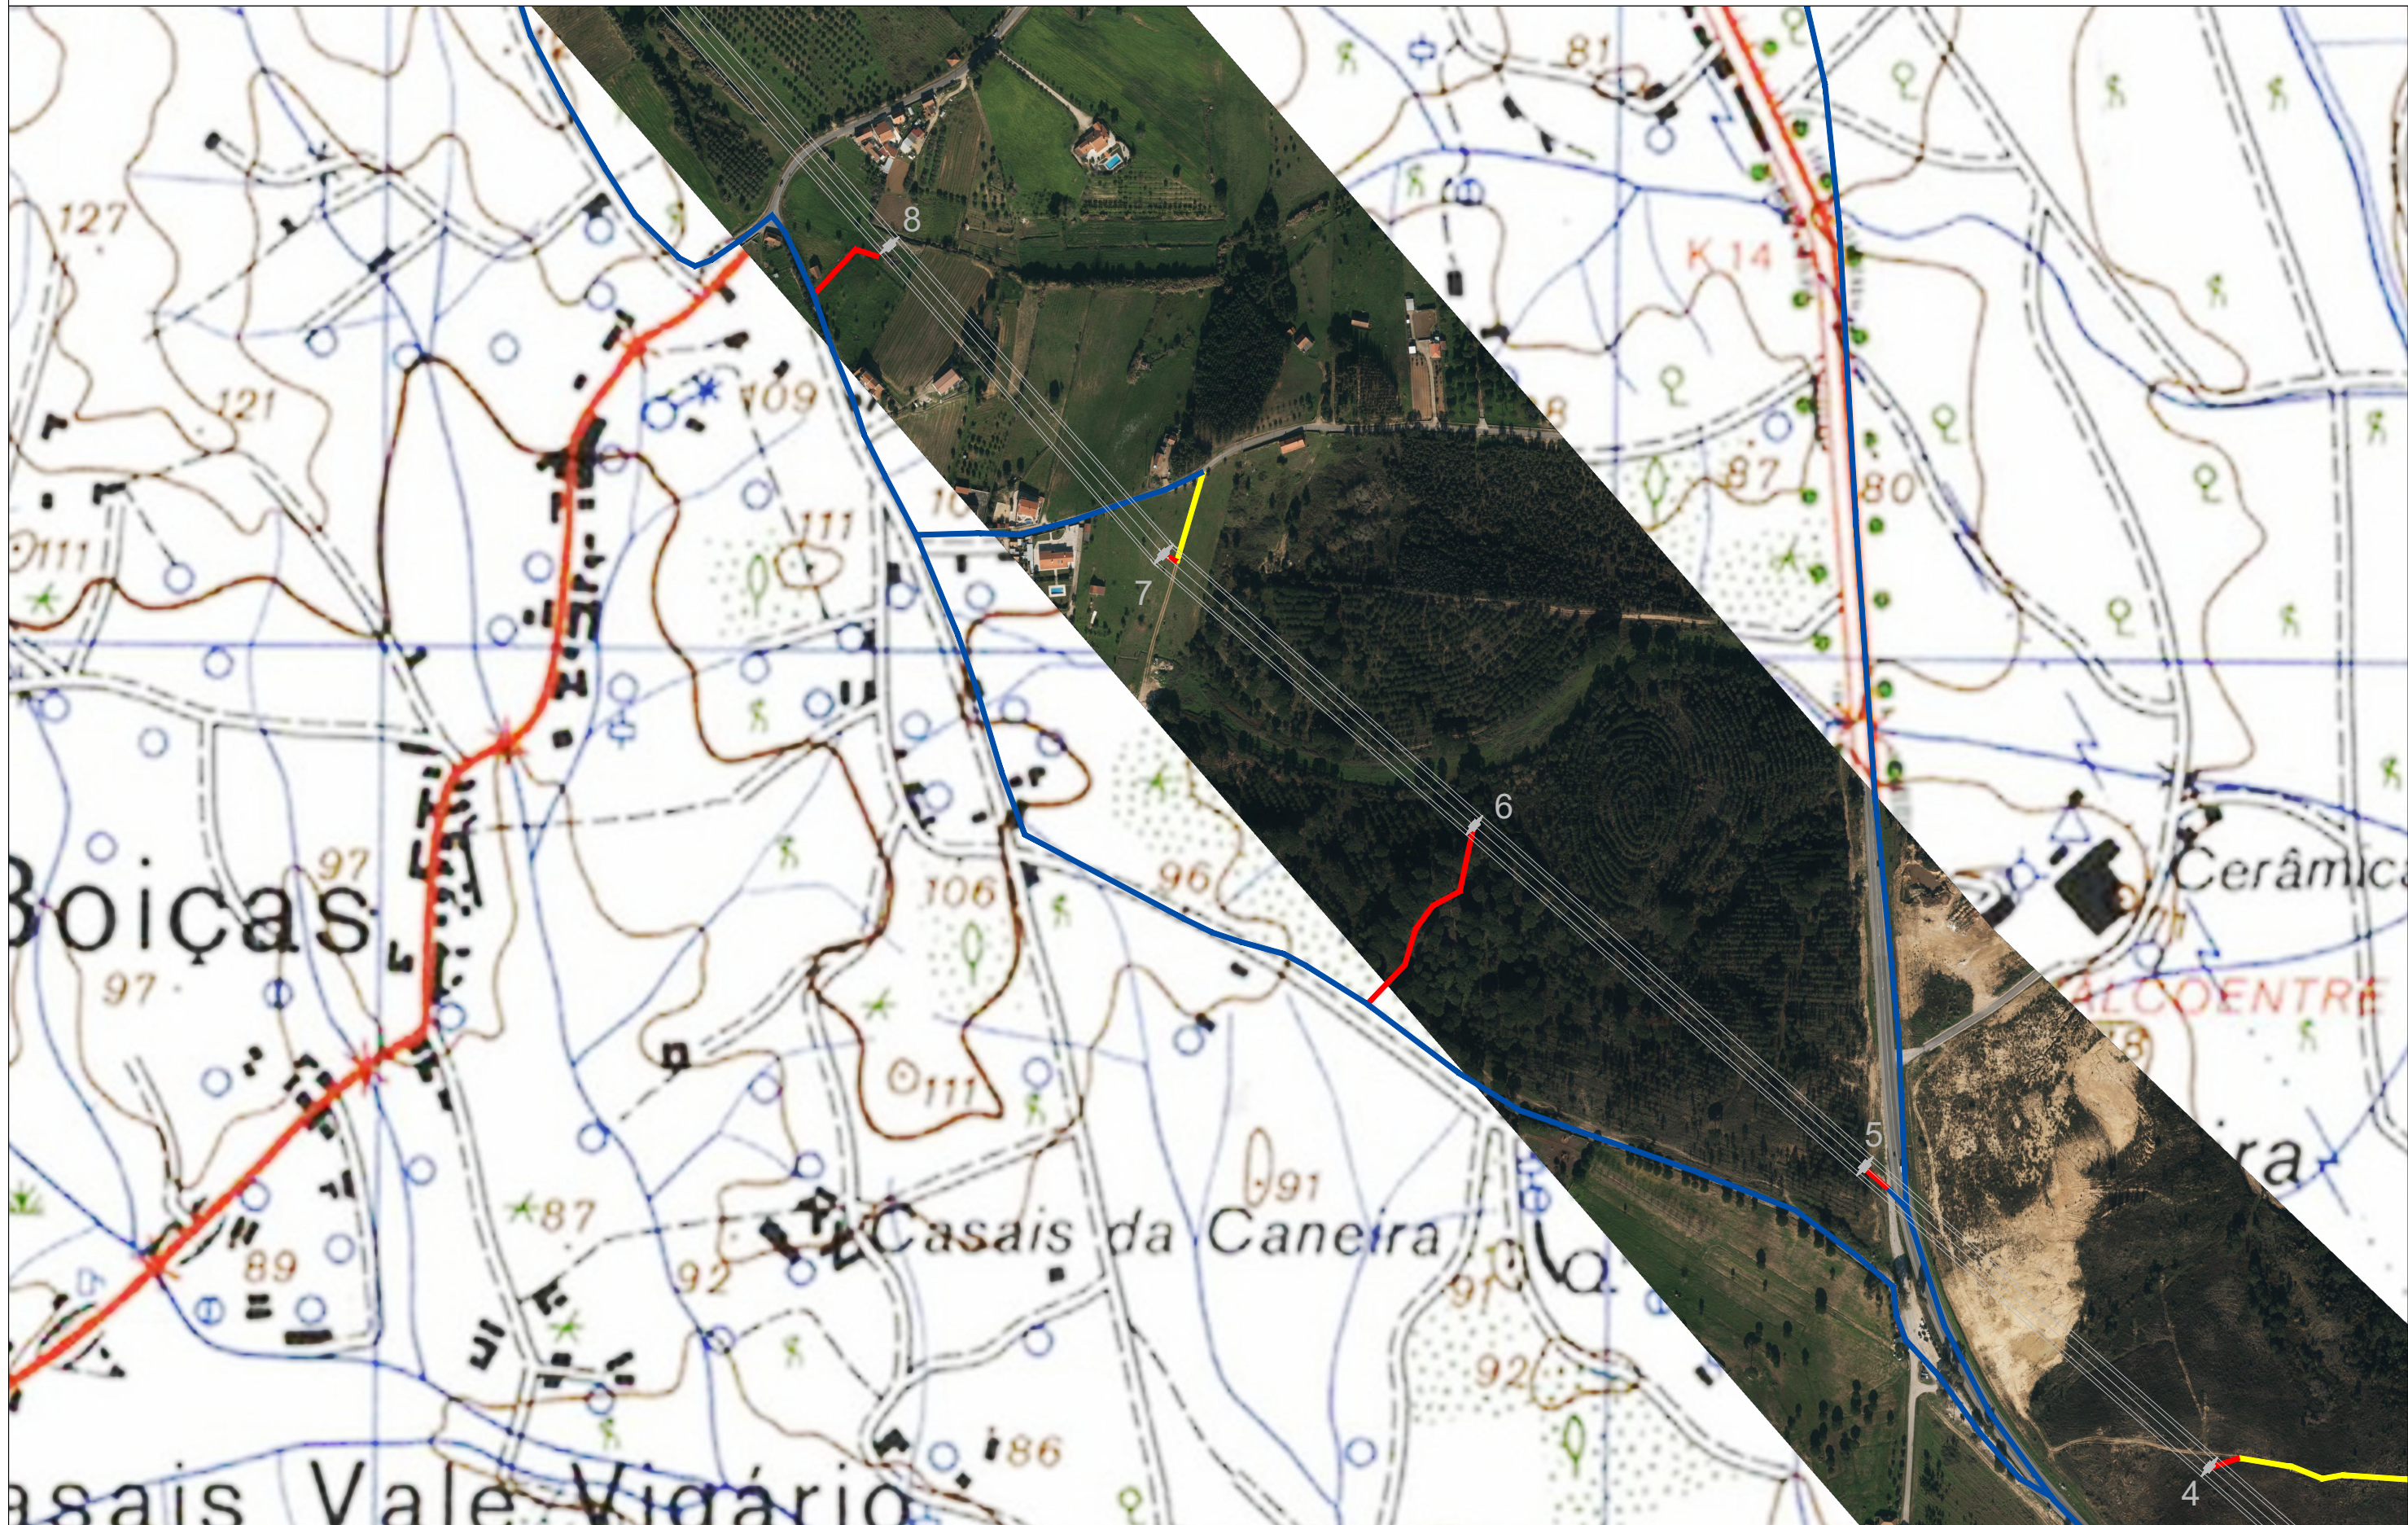

PLANO DE ACESSOS

LINHA A 400kV TORRE BELA - SE RIO MAIOR




LEGENDA

- ACESSO A CRIAR
- ACESSO EXISTENTE PAVIMENTADO
- ACESSO EXISTENTE A MANTER
- ACESSO A MELHORAR
- ACESSO PRIVADO
- TRAÇADO DA LINHA



DESENHO Nº: E908.3.906.001	REV. 1
PROJ. R.Sequeira	
DES. R.Sequeira	
VERIF. E.Pestana	
APROV. M.Costa	
DATA 15-7-2020	
Escala: 1/5000	F.Nº 2/17
Arquivo:	

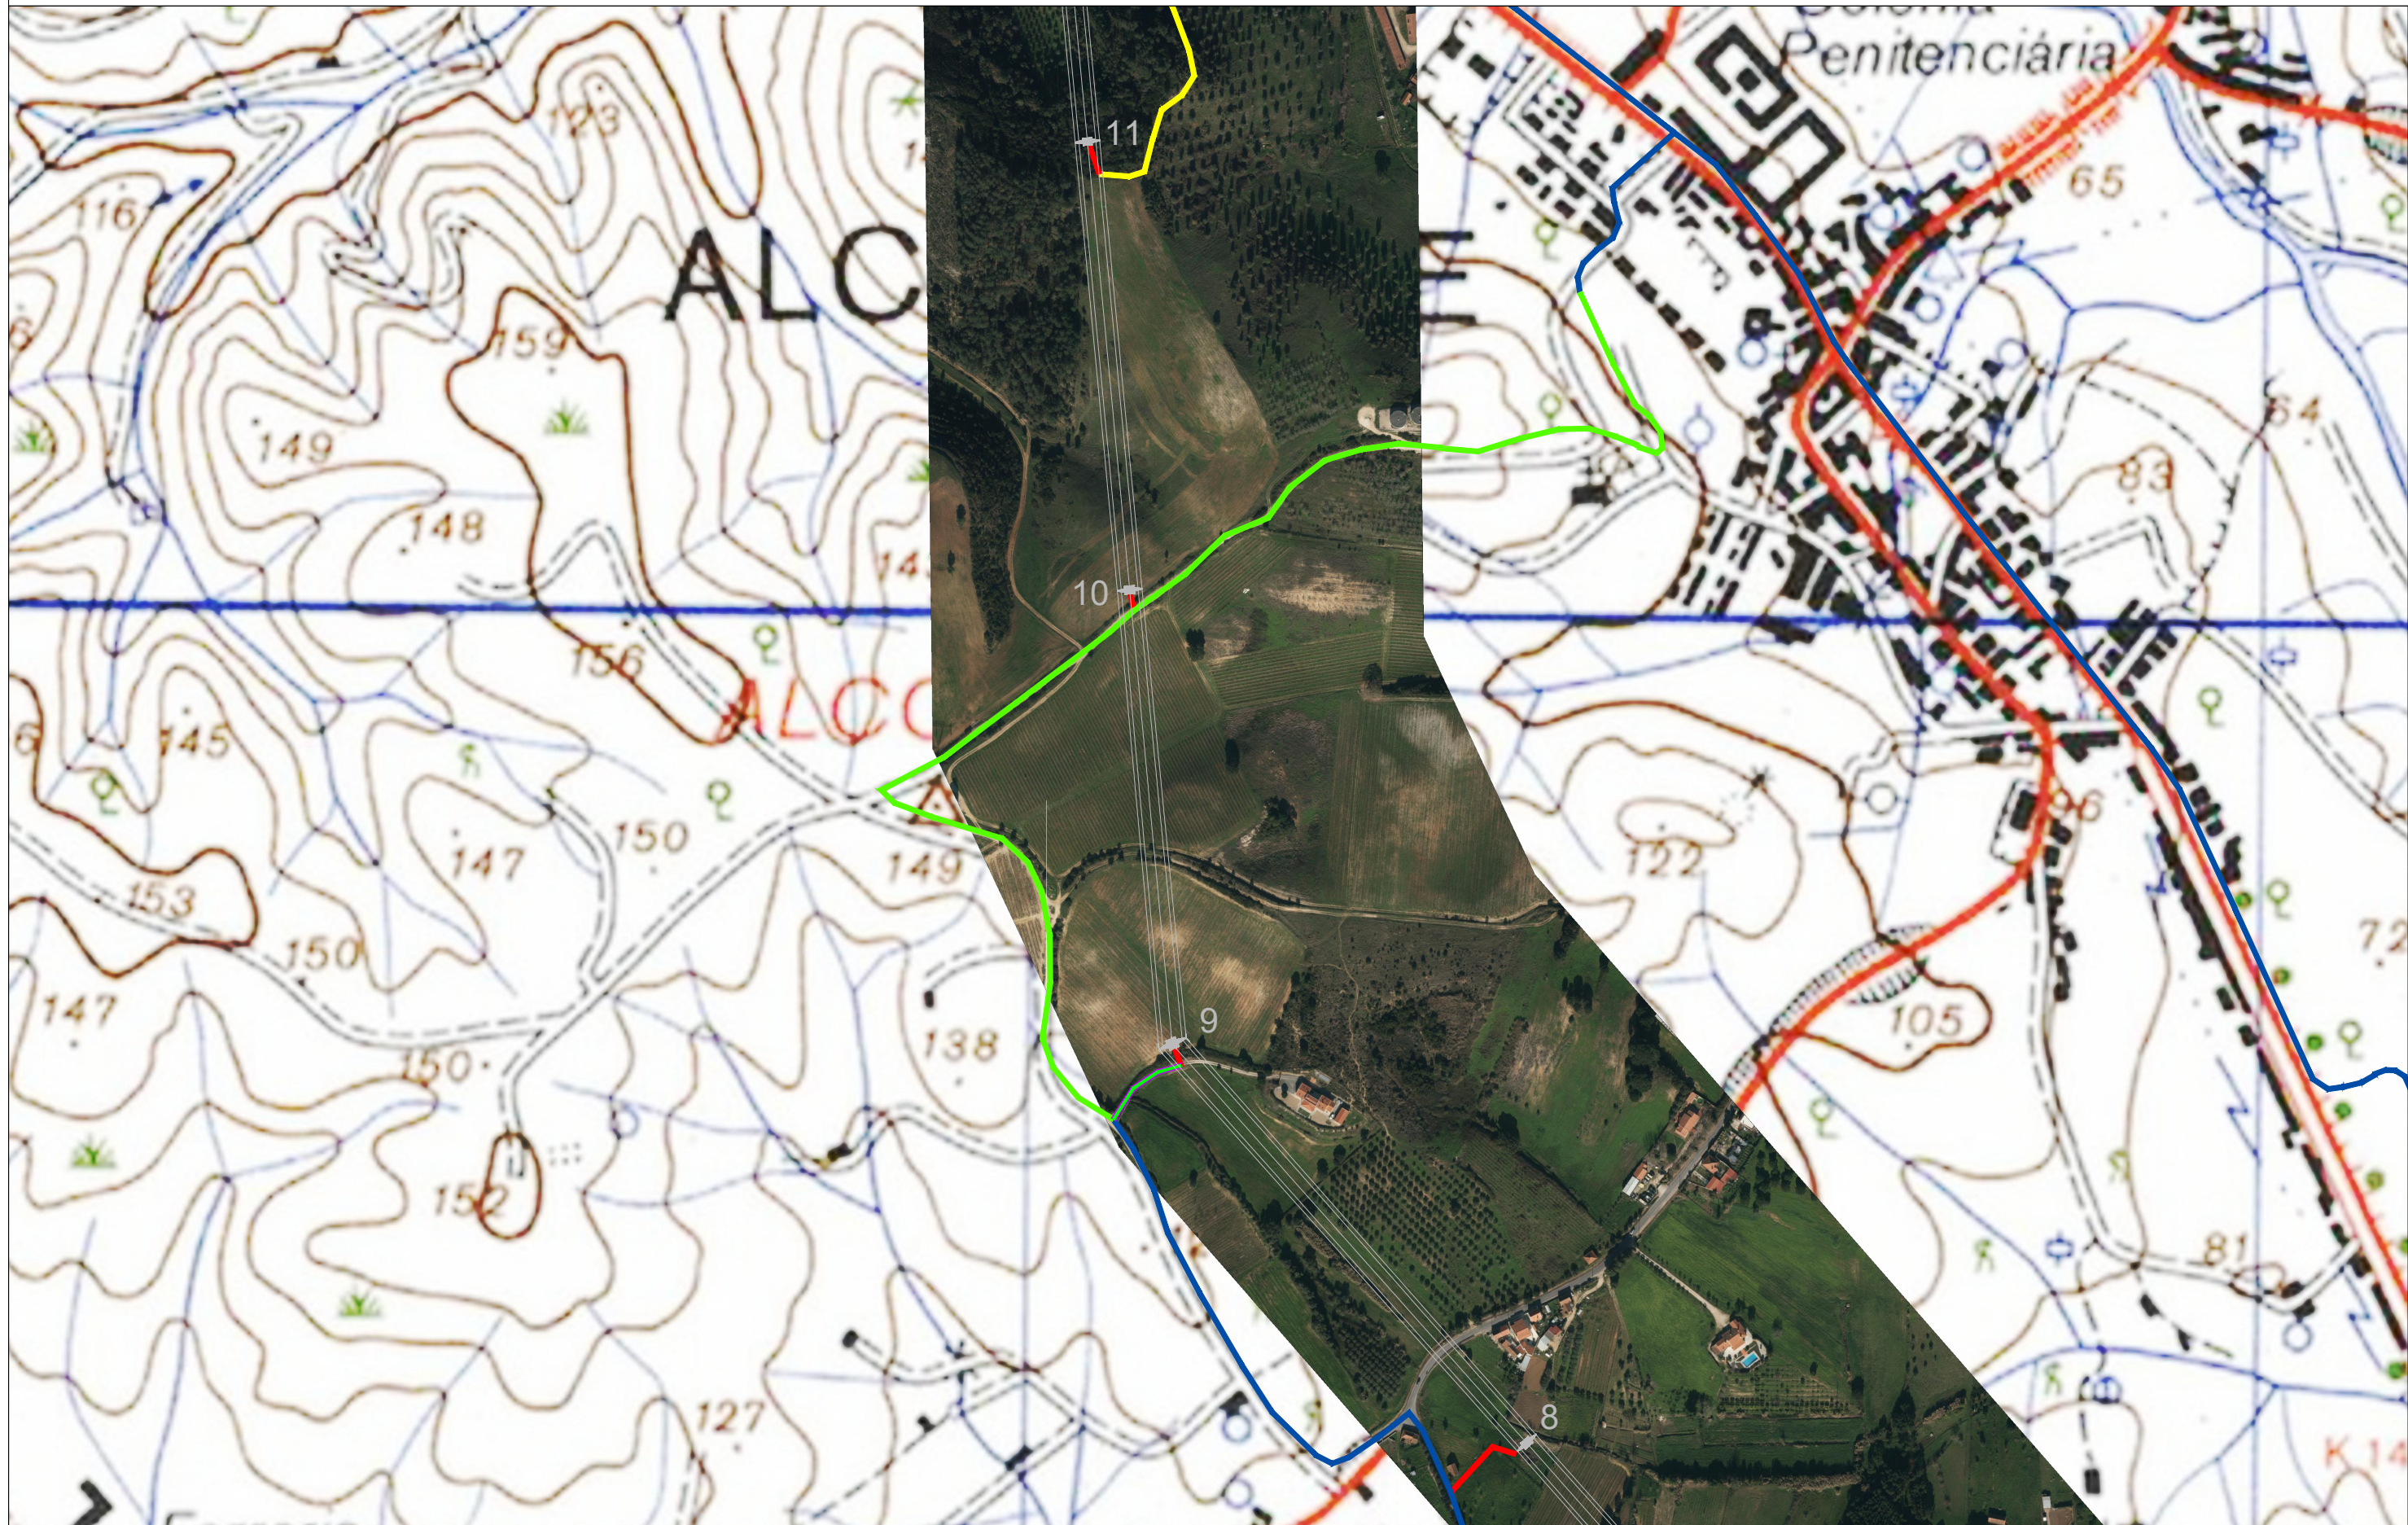

PLANO DE ACESSOS

LINHA A 400kV TORRE BELA - SE RIO MAIOR



LEGENDA

- ACesso a Criar
- ACesso Existente Pavimentado
- ACesso Existente a Manter
- ACesso a Melhorar
- ACesso Privado
- TRAÇADO DA LINHA



Electricidade Industrial
Portuguesa, S.A.

DESENHO Nº:
E908.3.906.001

REV.
1

PROJ. R.Sequeira

DES. R.Sequeira

VERIF. E.Pestana


APROV. M.Costa

DATA 15-7-2020

Escala: 1/5000

F.Nº 3/17

Arquivo:

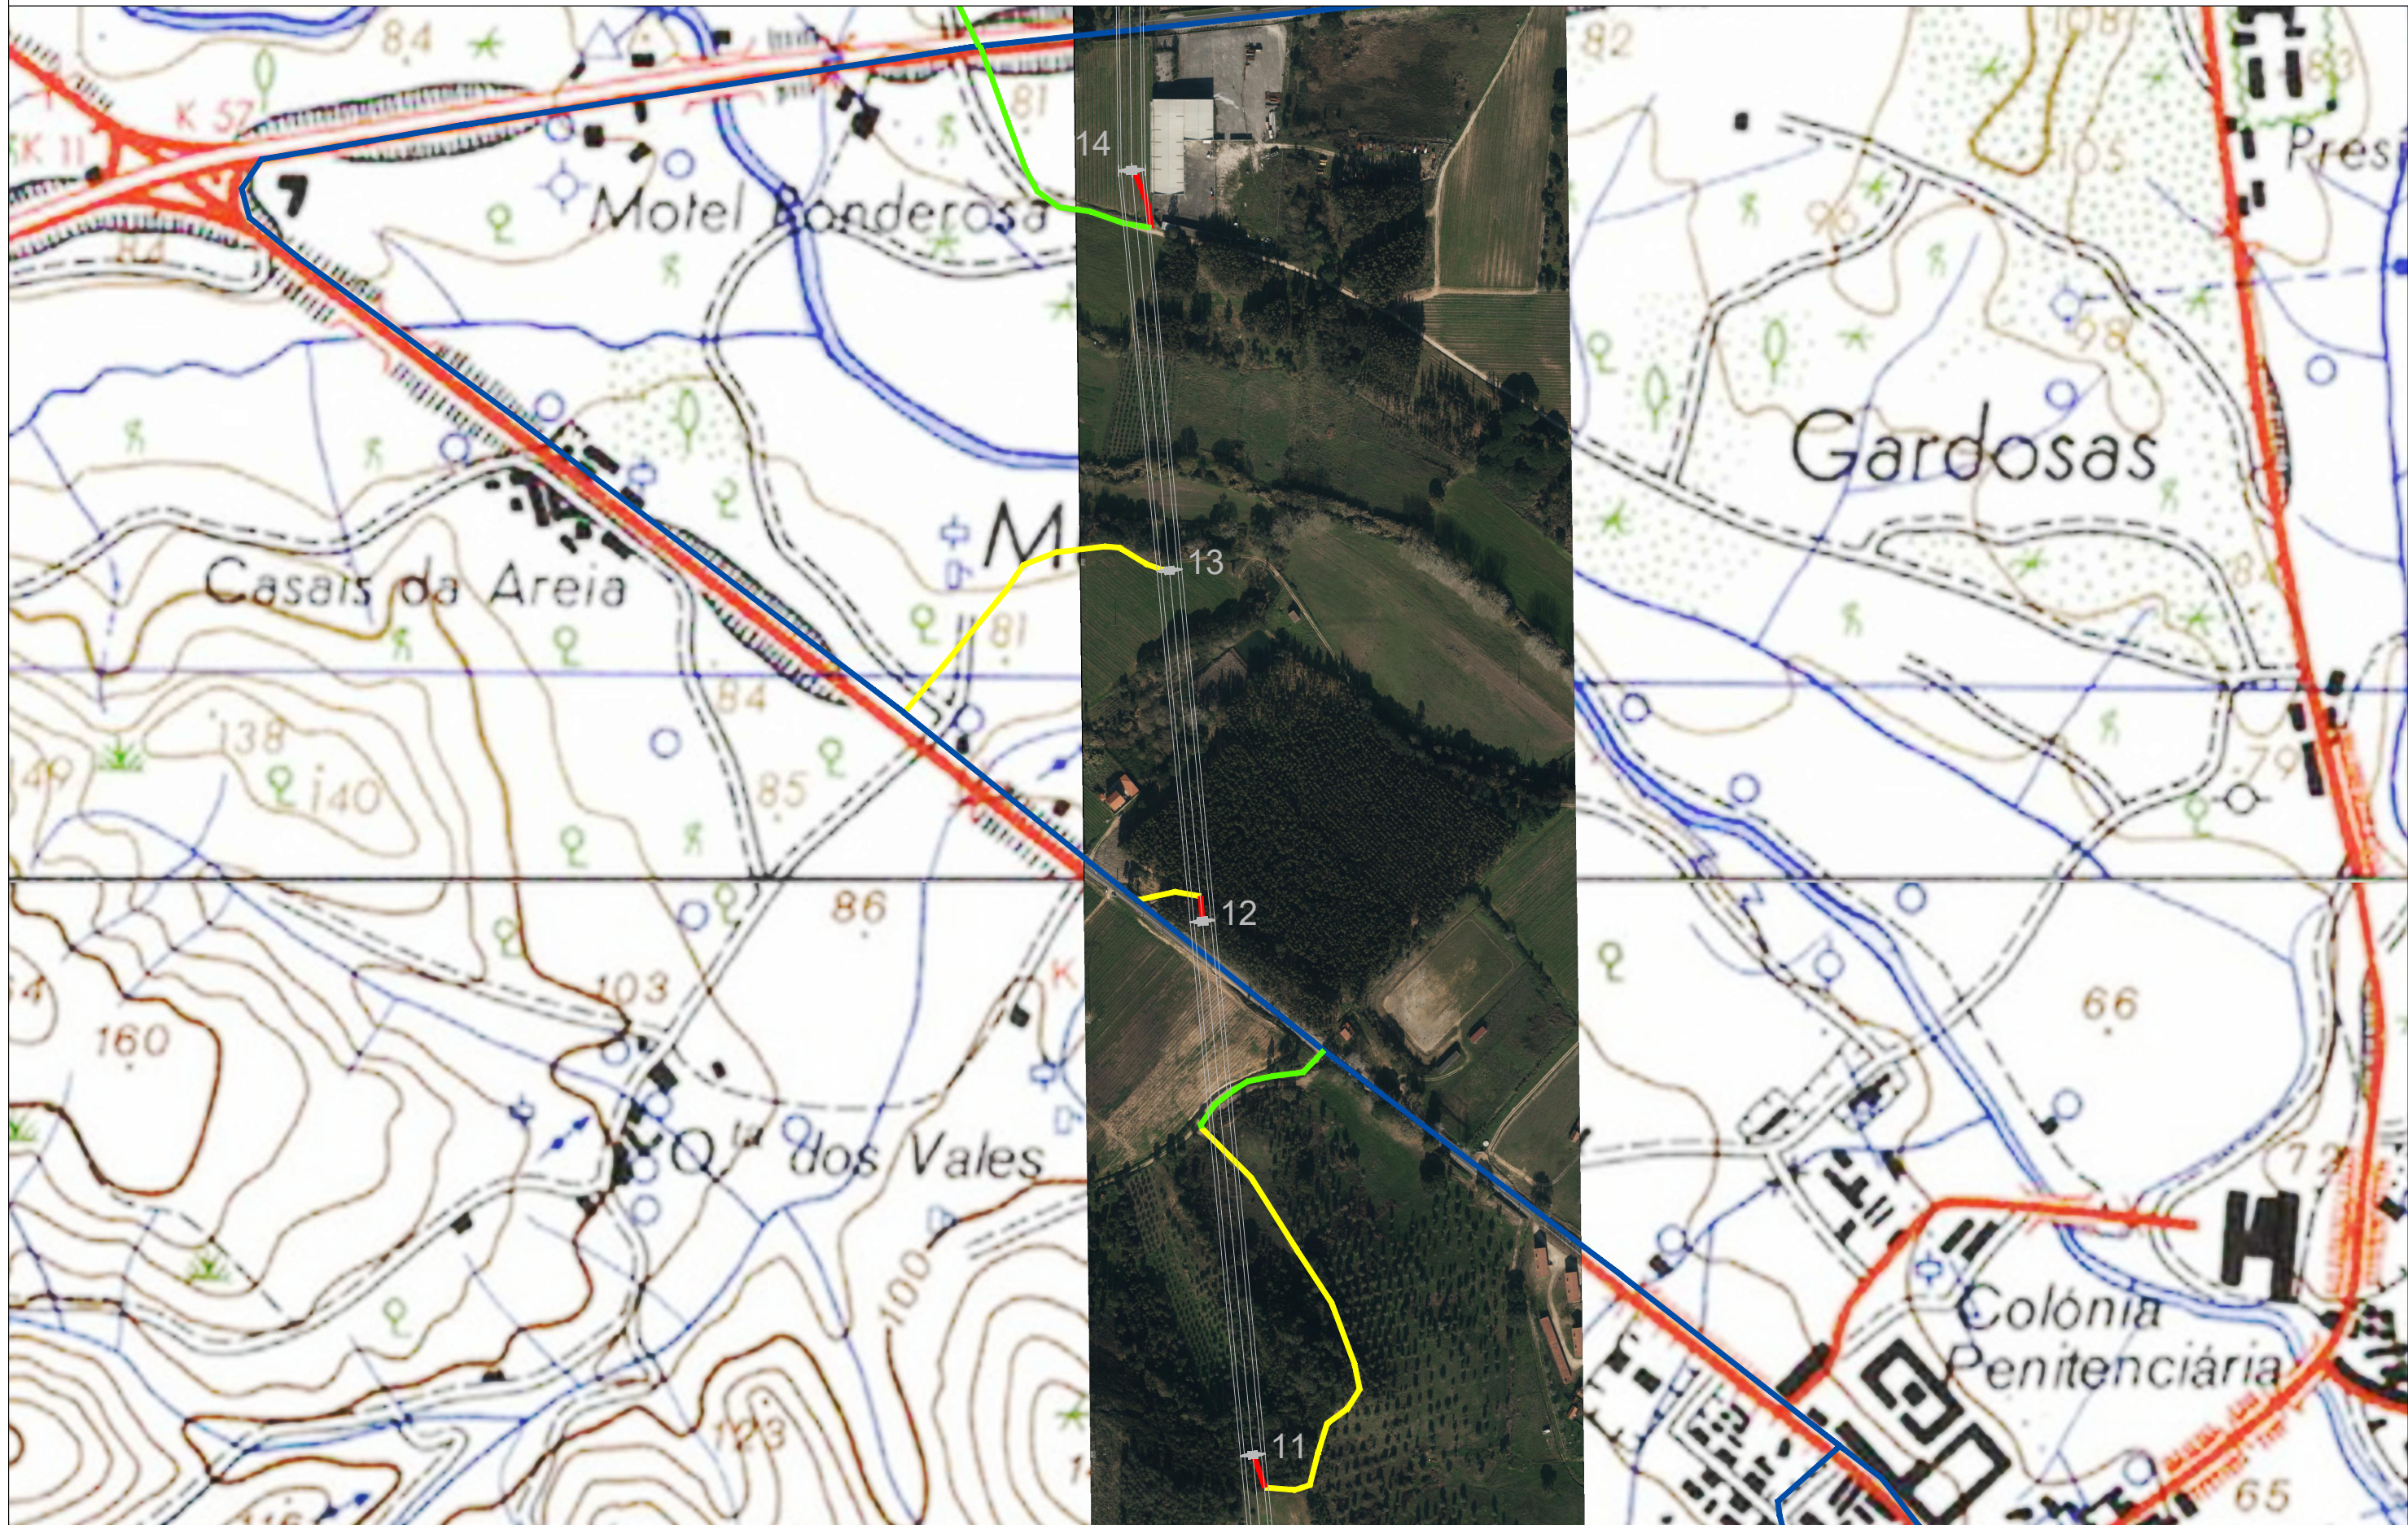

PLANO DE ACESSOS


LINHA A 400kV TORRE BELA - SE RIO MAIOR



LEGENDA

- ACESSO A CRIAR
- ACESSO EXISTENTE PAVIMENTADO
- ACESSO EXISTENTE A MANTER
- ACESSO A MELHORAR
- ACESSO PRIVADO
- TRAÇADO DA LINHA

E.I.P. Electricidade Industrial Portuguesa, S.A.	
DESENHO Nº: E908.3.906.001	REV. 1
PROJ. R.Sequeira	
DES. R.Sequeira	
VERIF. E.Pestana	
APROV. M.Costa	
DATA 15-7-2020	
Escala: 1/5000	F.Nº 4/17
Arquivo:	

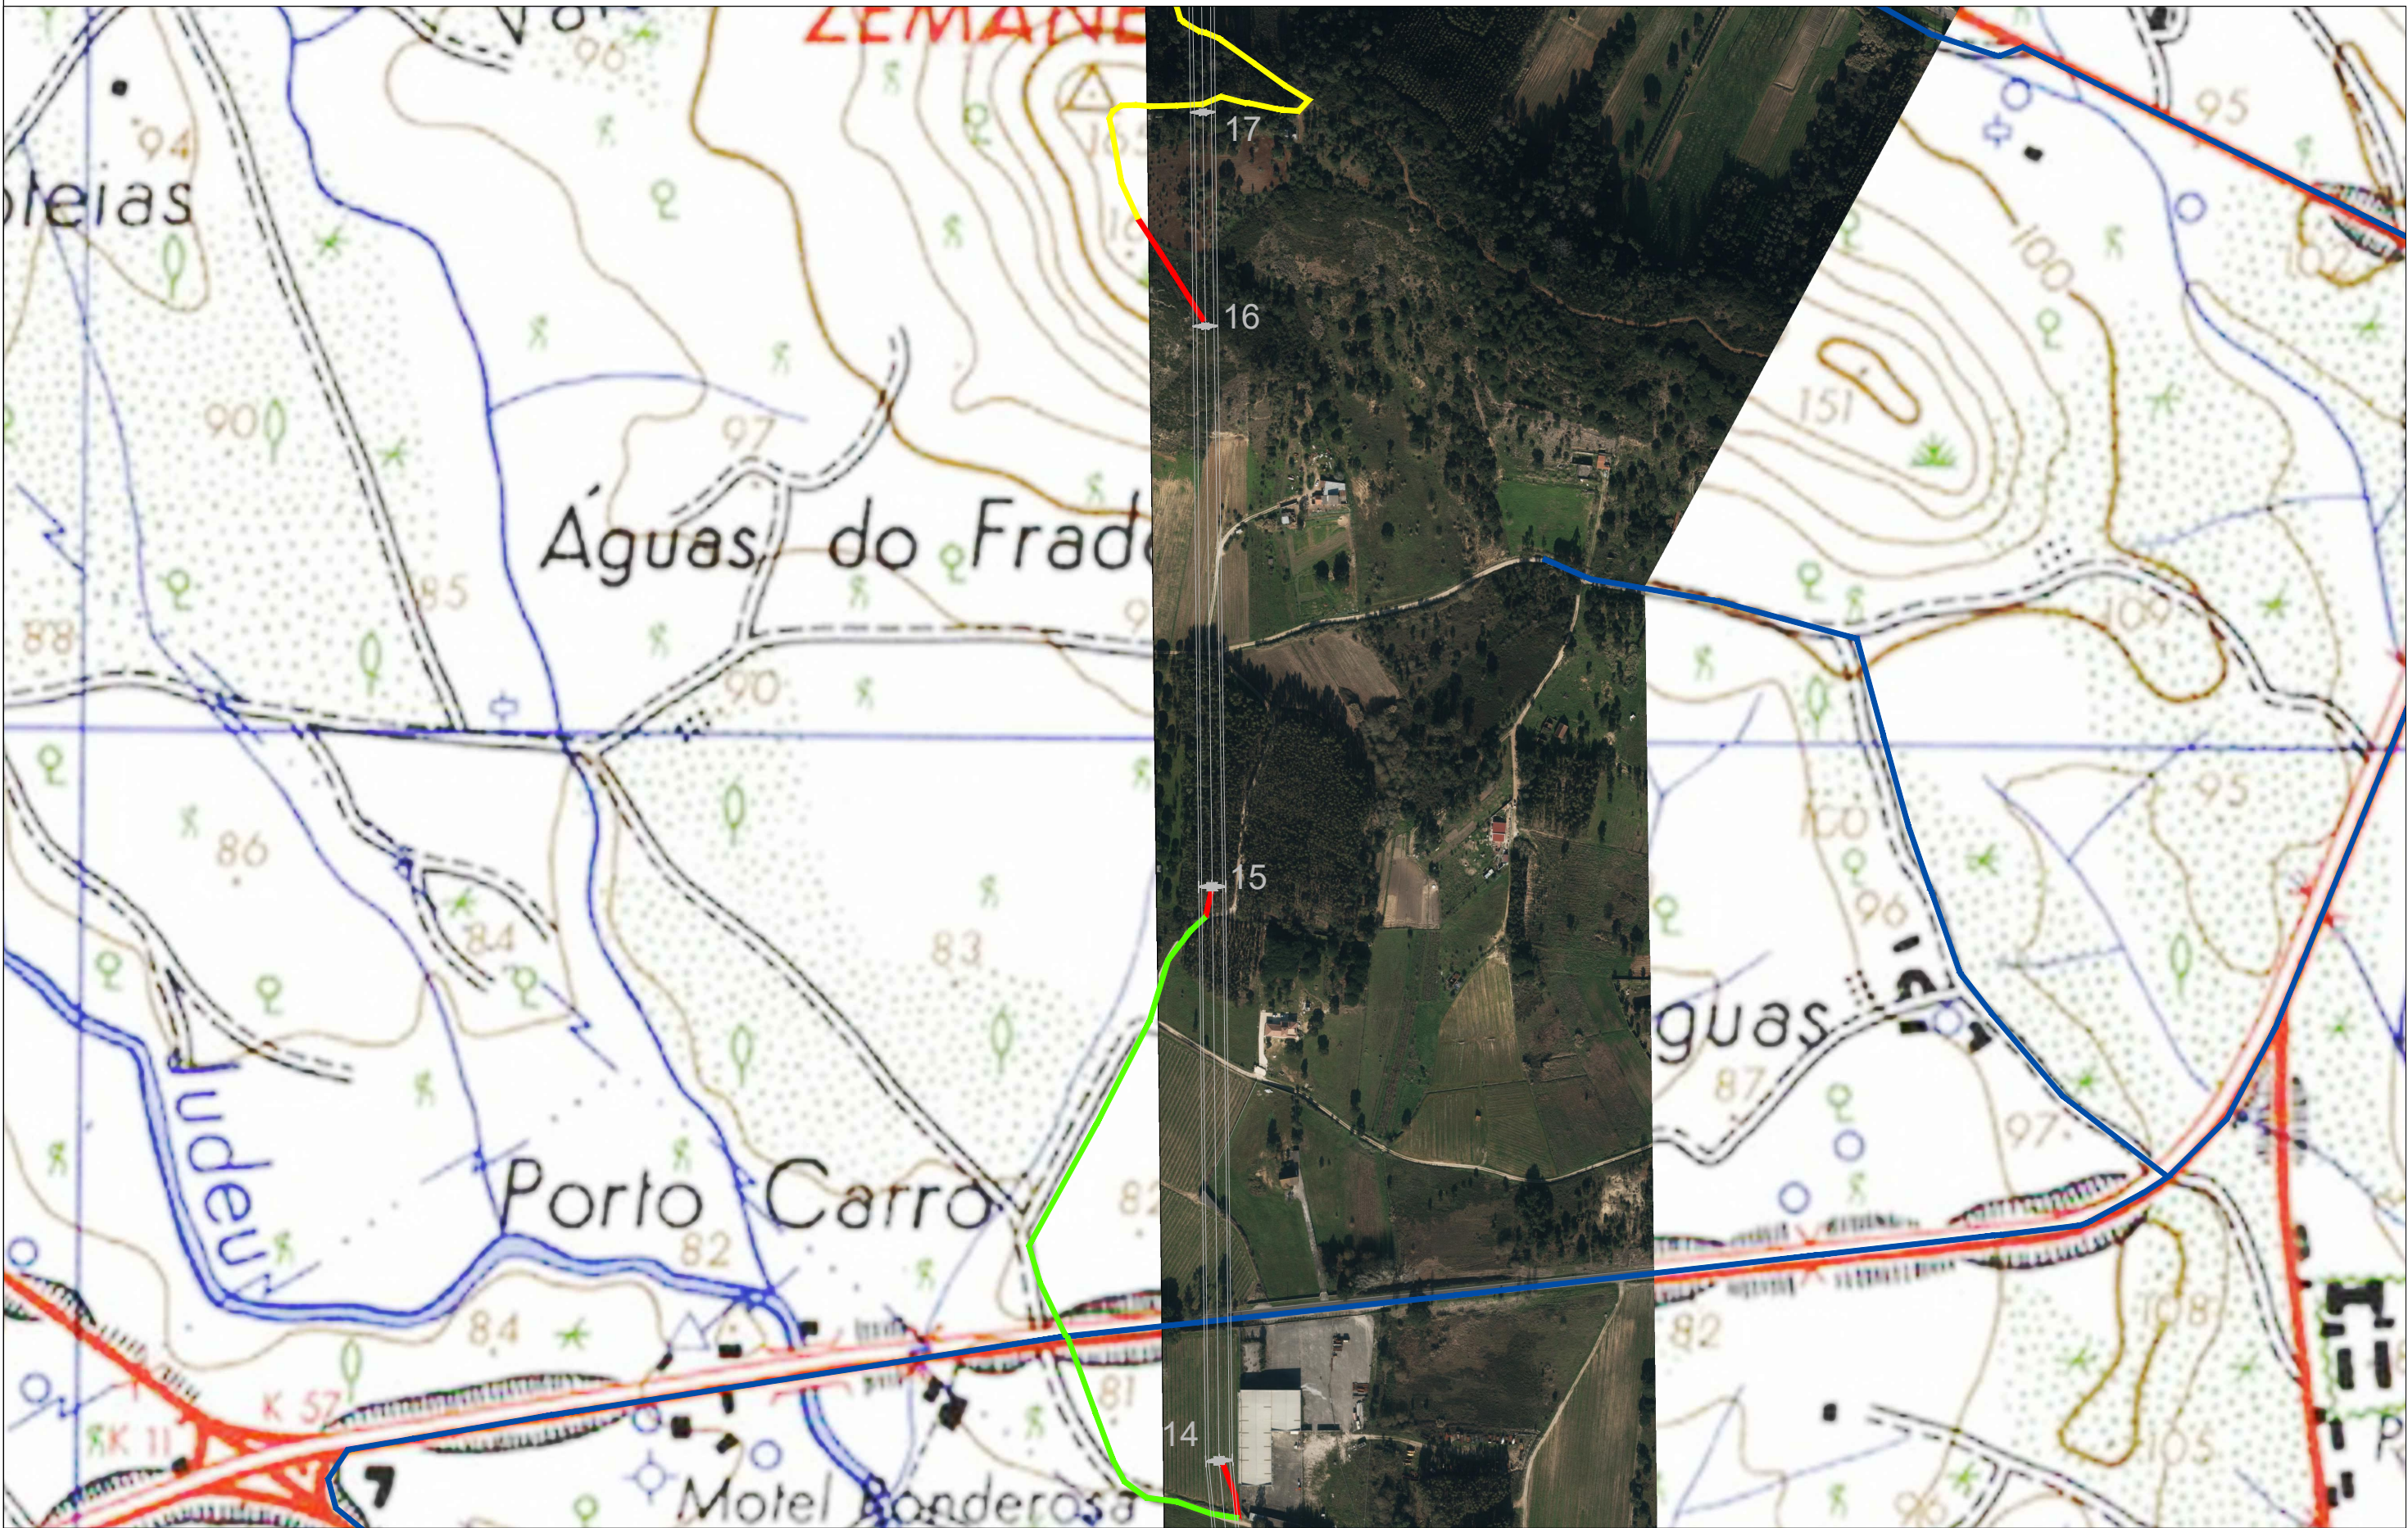

PLANO DE ACESSOS



LINHA A 400kV TORRE BELA - SE RIO MAIOR



LEGENDA

- ACESSO A CRIAR
- ACESSO EXISTENTE PAVIMENTADO
- ACESSO EXISTENTE A MANTER
- ACESSO A MELHORAR
- ACESSO PRIVADO
-  TRAÇADO DA LINHA

 Electricidade Industrial Portuguesa, S.A.	
DESENHO Nº. E908.3.906.001	REV. 1
PROJ. R.Sequeira	
DES. R.Sequeira	
VERIF. E.Pestana	
APROV. M.Costa	
DATA 15-7-2020	
Escala: 1/5000	F.º 5/17
Arquivo:	

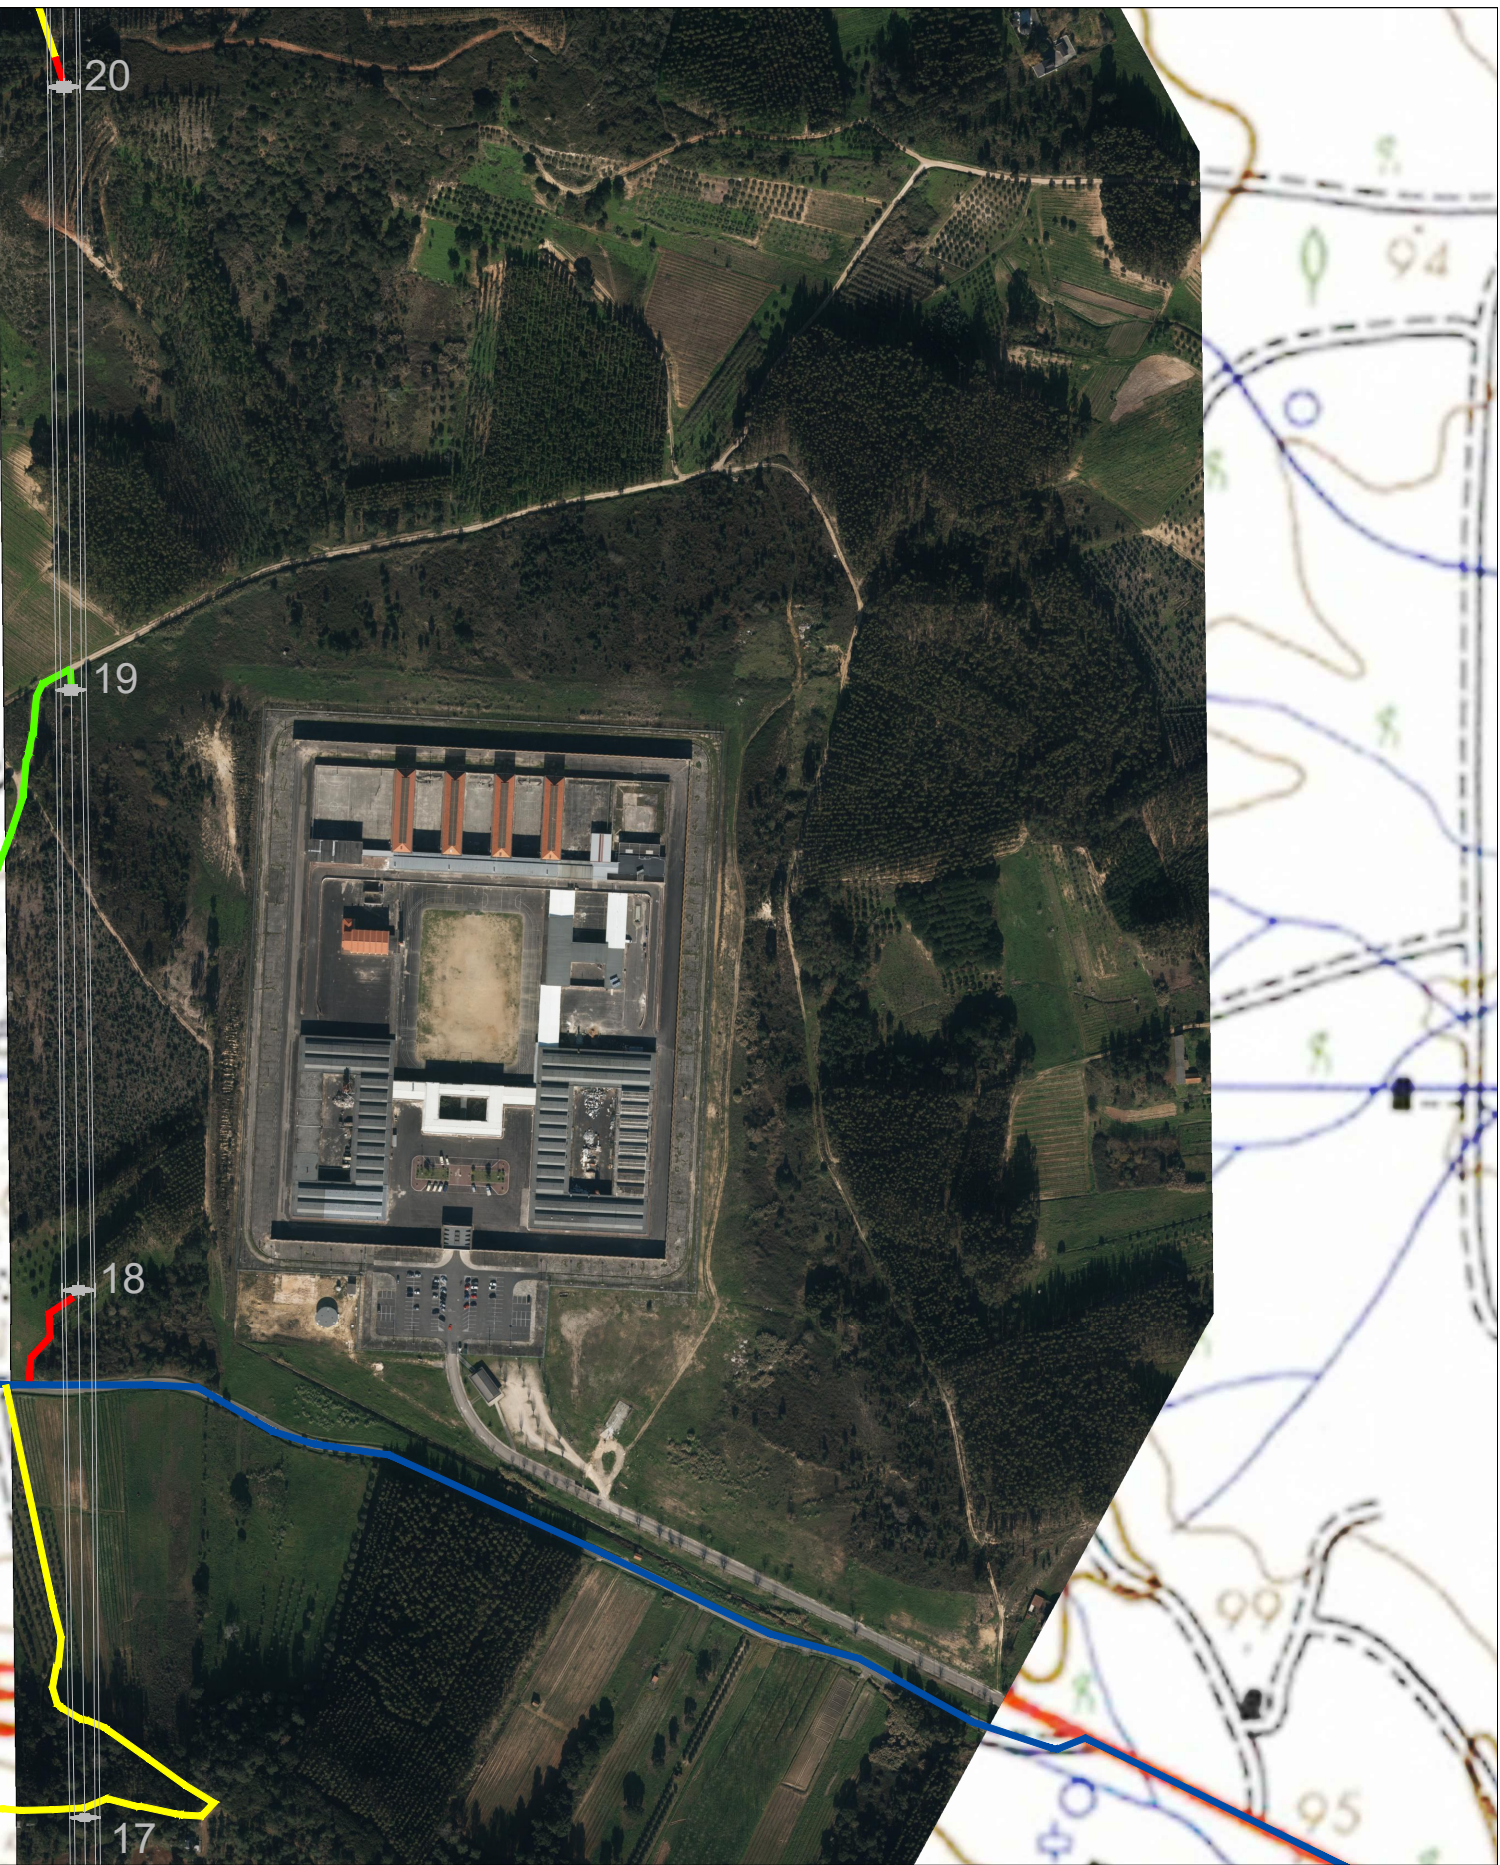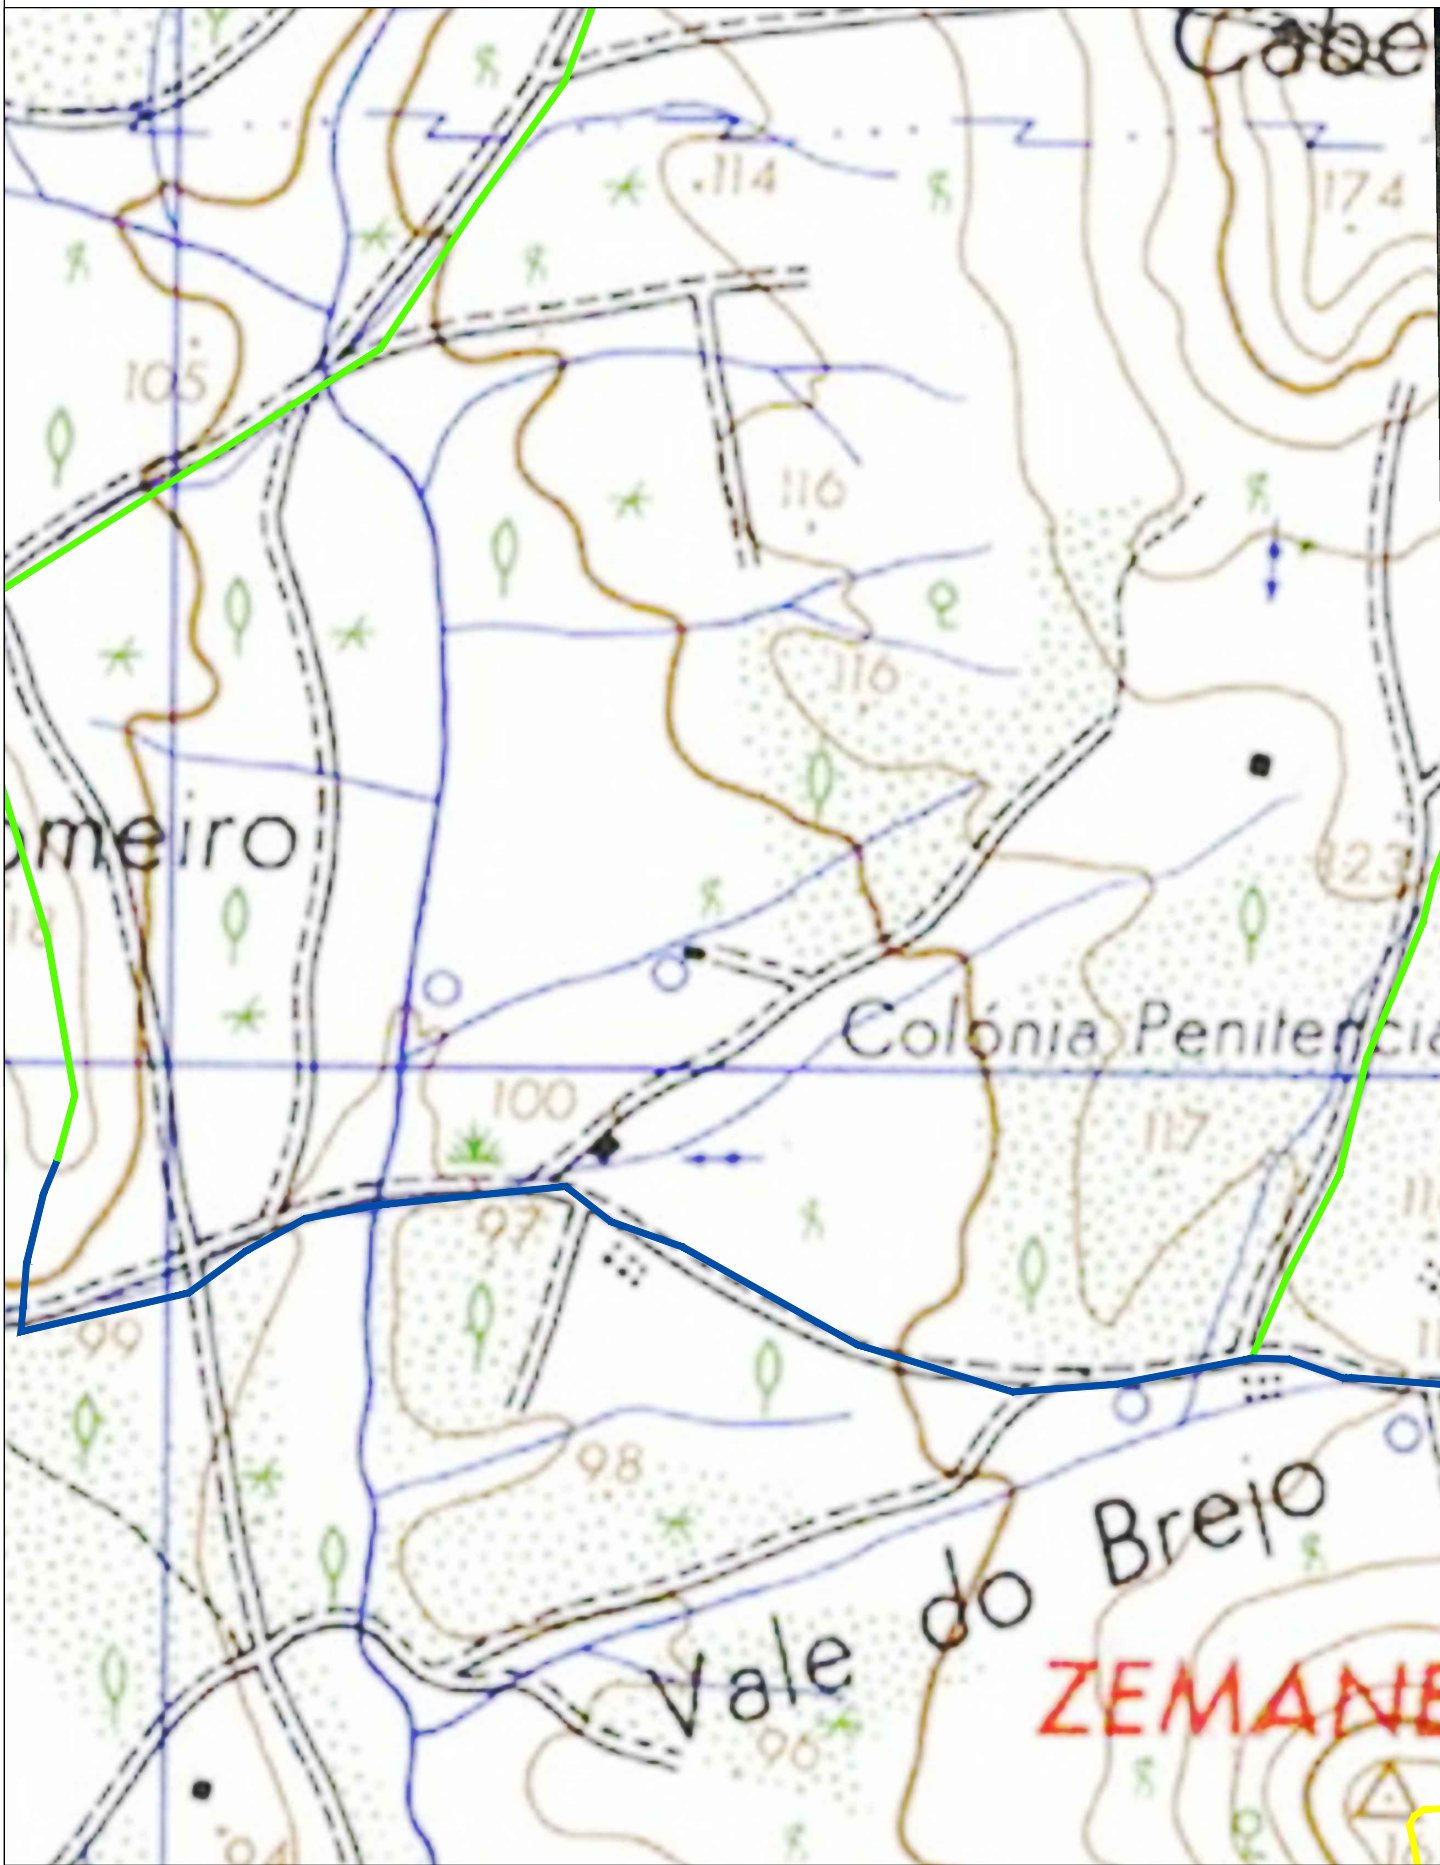

PLANO DE ACESSOS


LINHA A 400kV TORRE BELA - SE RIO MAIOR



LEGENDA

- ACESSO A CRIAR
- ACESSO EXISTENTE PAVIMENTADO
- ACESSO EXISTENTE A MANTER
- ACESSO A MELHORAR
- ACESSO PRIVADO
-  TRAÇADO DA LINHA

 Electricidade Industrial Portuguesa, S.A.	
DESENHO Nº: E908.3.906.001	REV. 1
PROJ. R.Sequeira	
DES. R.Sequeira	
VERIF. E.Pestana	
APROV. M.Costa	
DATA 15-7-2020	
Escala: 1/5000	F.Nº 6/17
Arquivo:	

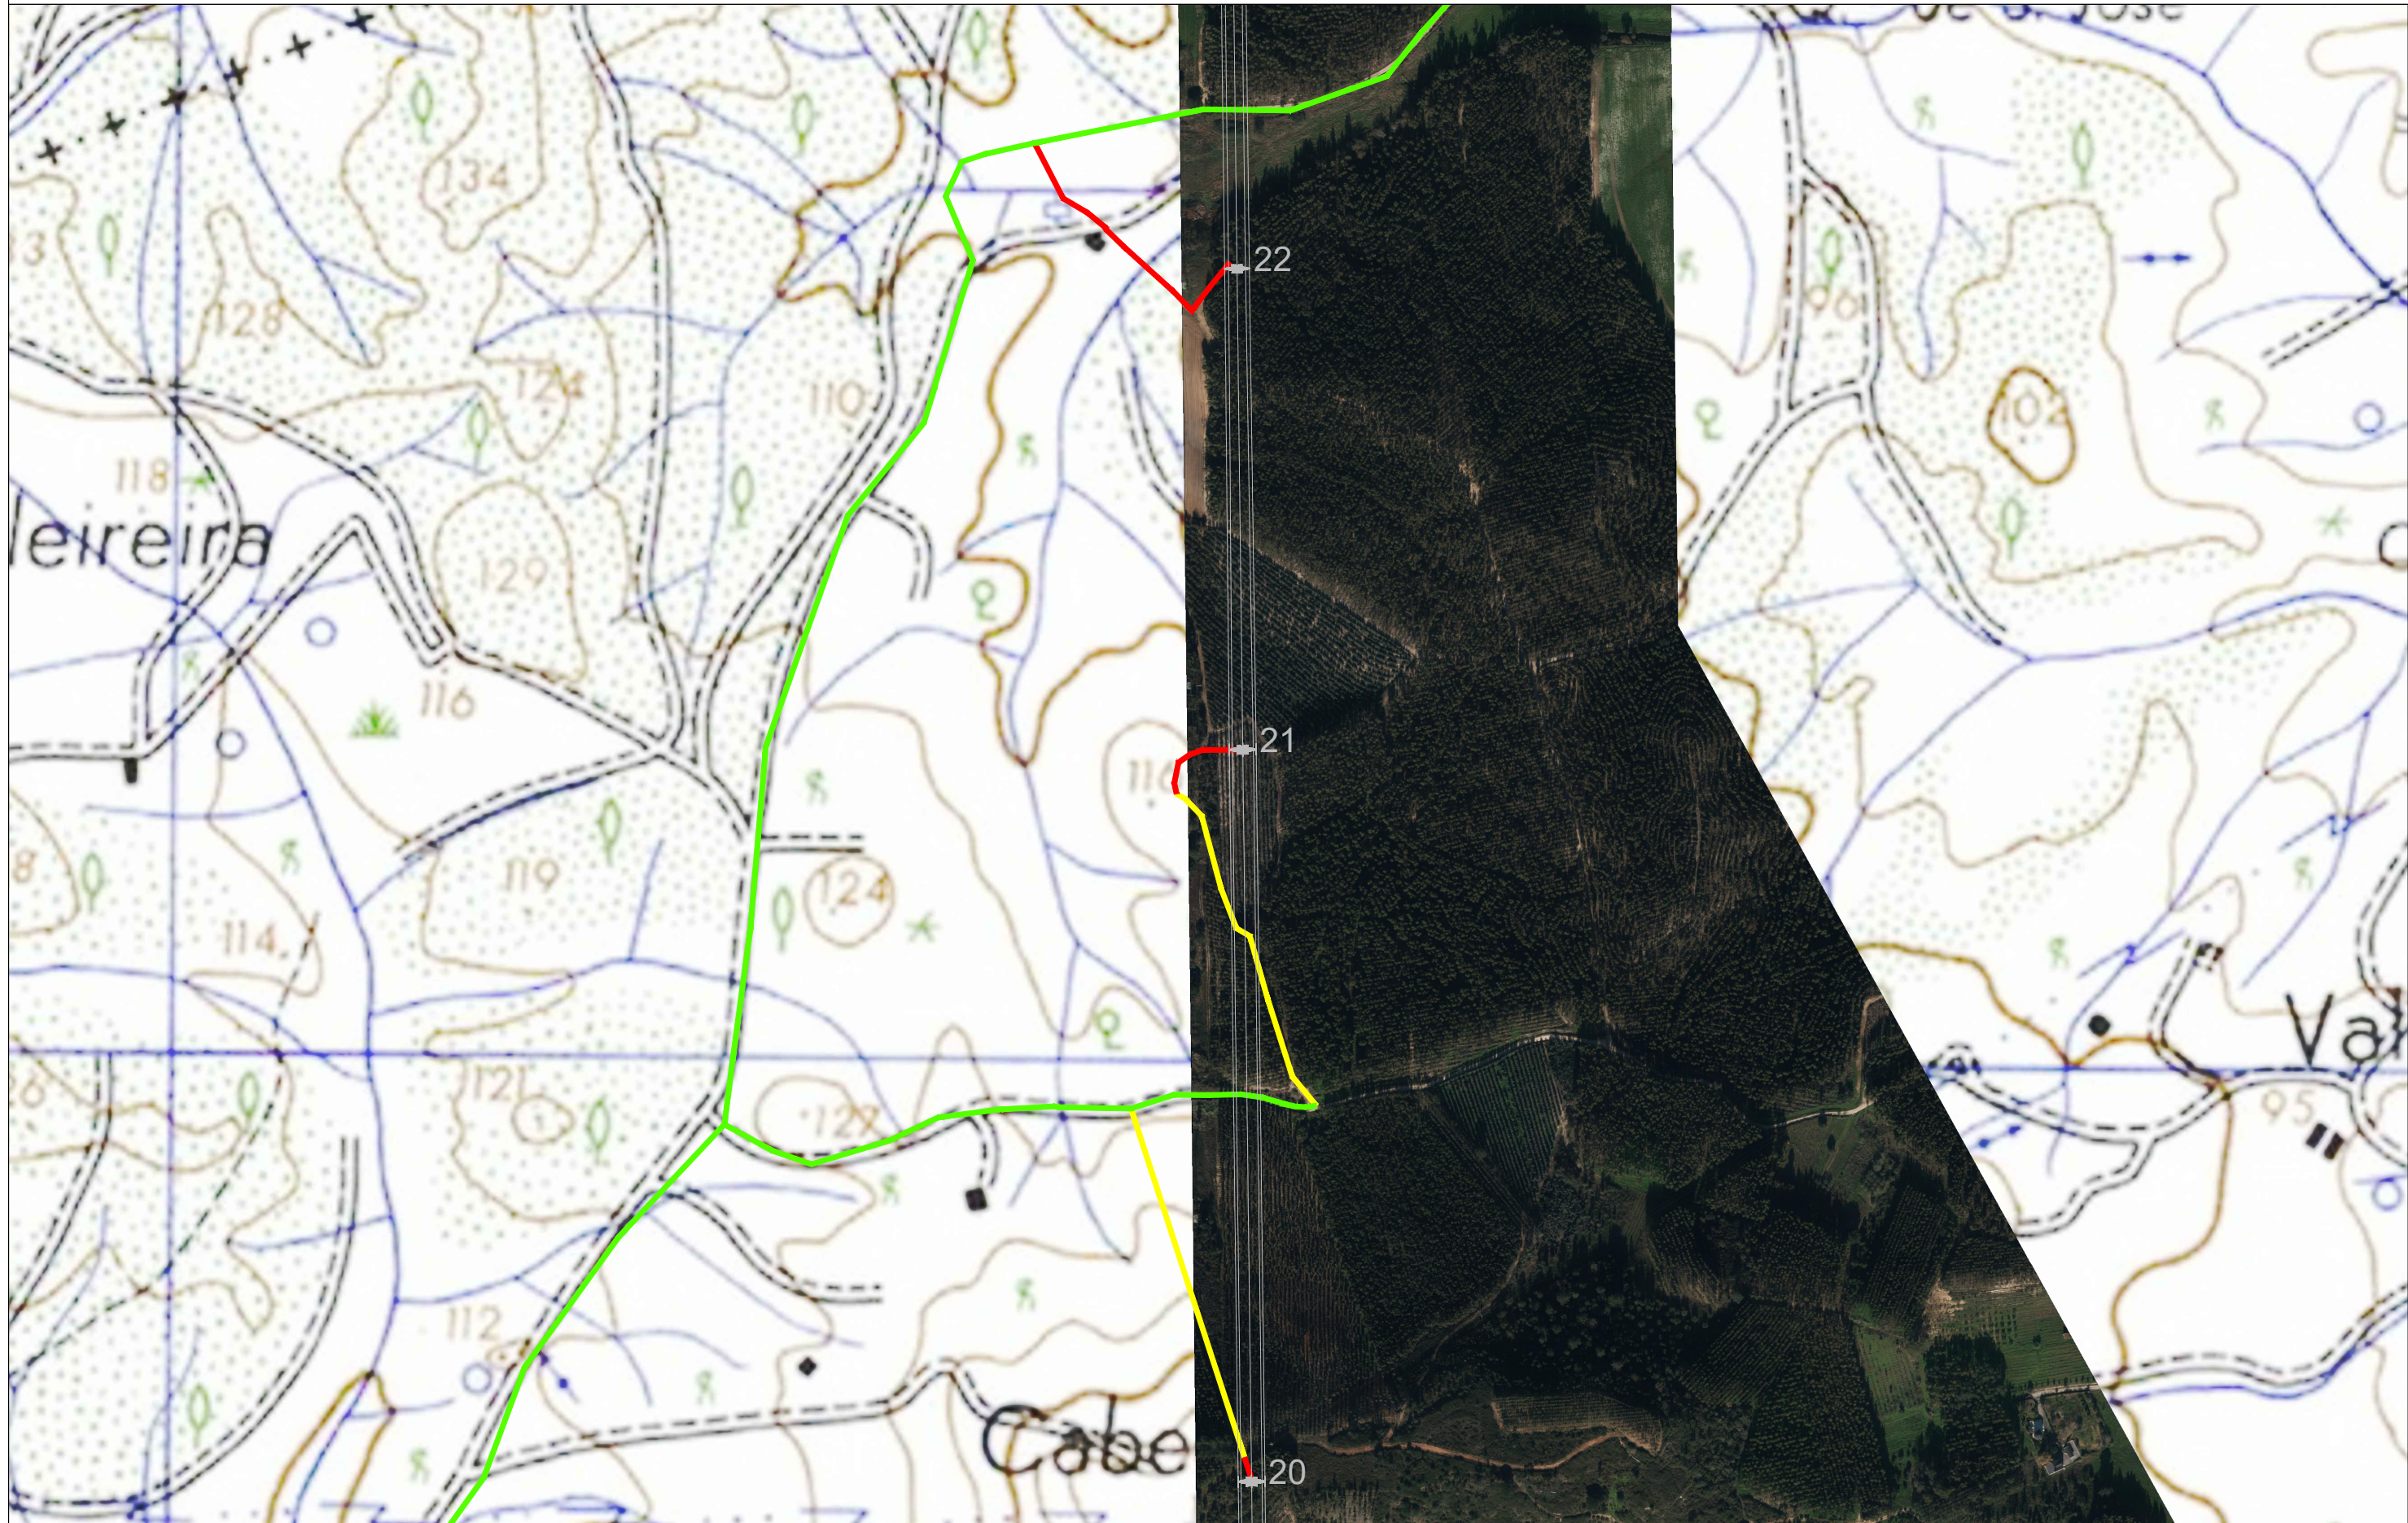

PLANO DE ACESSOS


LINHA A 400kV TORRE BELA - SE RIO MAIOR



LEGENDA

- ACESSO A CRIAR
- ACESSO EXISTENTE PAVIMENTADO
- ACESSO EXISTENTE A MANTER
- ACESSO A MELHORAR
- ACESSO PRIVADO
- TRAÇADO DA LINHA

EIP Electricidade Industrial Portuguesa, S.A.	
DESENHO Nº: E908.3.906.001	REV. 1
PROJ. R.Sequeira	
DES. R.Sequeira	
VERIF. E.Pestana	
APROV. M.Costa	
DATA 15-7-2020	
Escala: 1/5000	F.Nº 7/17
Arquivo:	

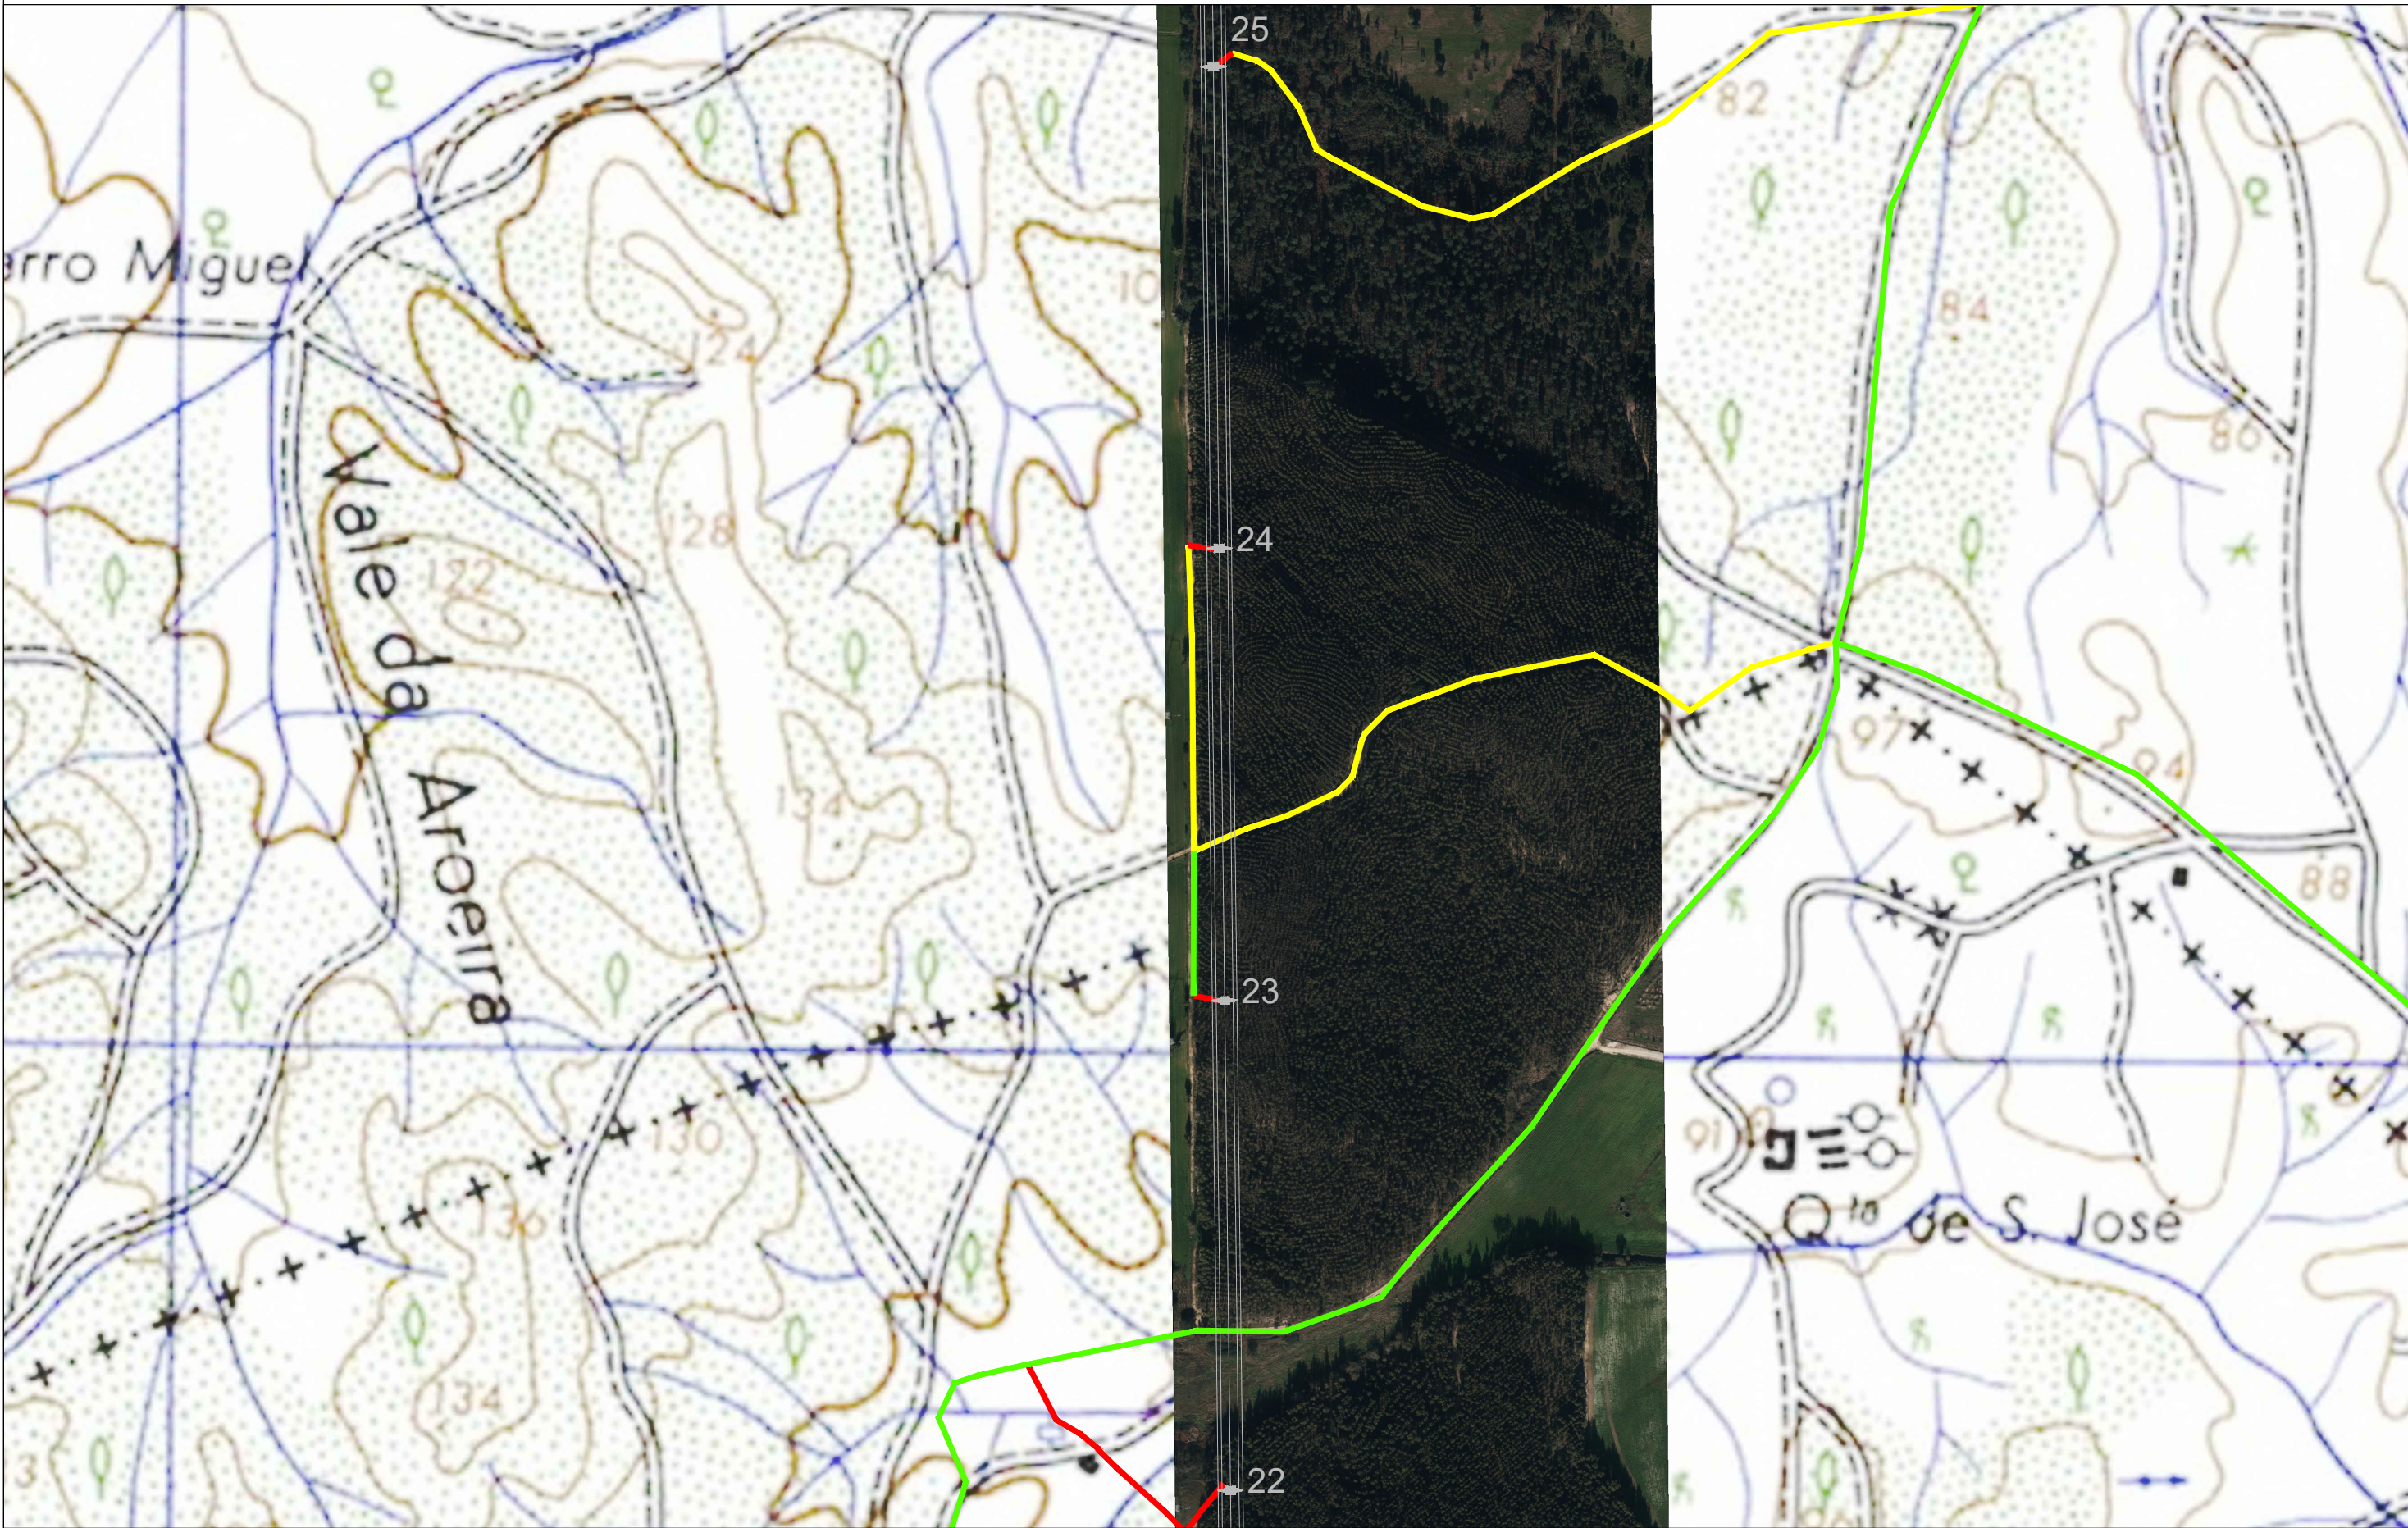

PLANO DE ACESSOS


LINHA A 400kV TORRE BELA - SE RIO MAIOR



LEGENDA

- ACESSO A CRIAR
- ACESSO EXISTENTE PAVIMENTADO
- ACESSO EXISTENTE A MANTER
- ACESSO A MELHORAR
- ACESSO PRIVADO
- TRAÇADO DA LINHA

 Electricidade Industrial Portuguesa, S.A.	
DESENHO Nº: E908.3.906.001	REV. 1
PROJ. R. Sequeira	
DES. R. Sequeira	
VERIF. E. Pestana	
APROV. M. Costa	
DATA 15-7-2020	
Escala: 1/5000	F. Nº 8/17
Arquivo:	

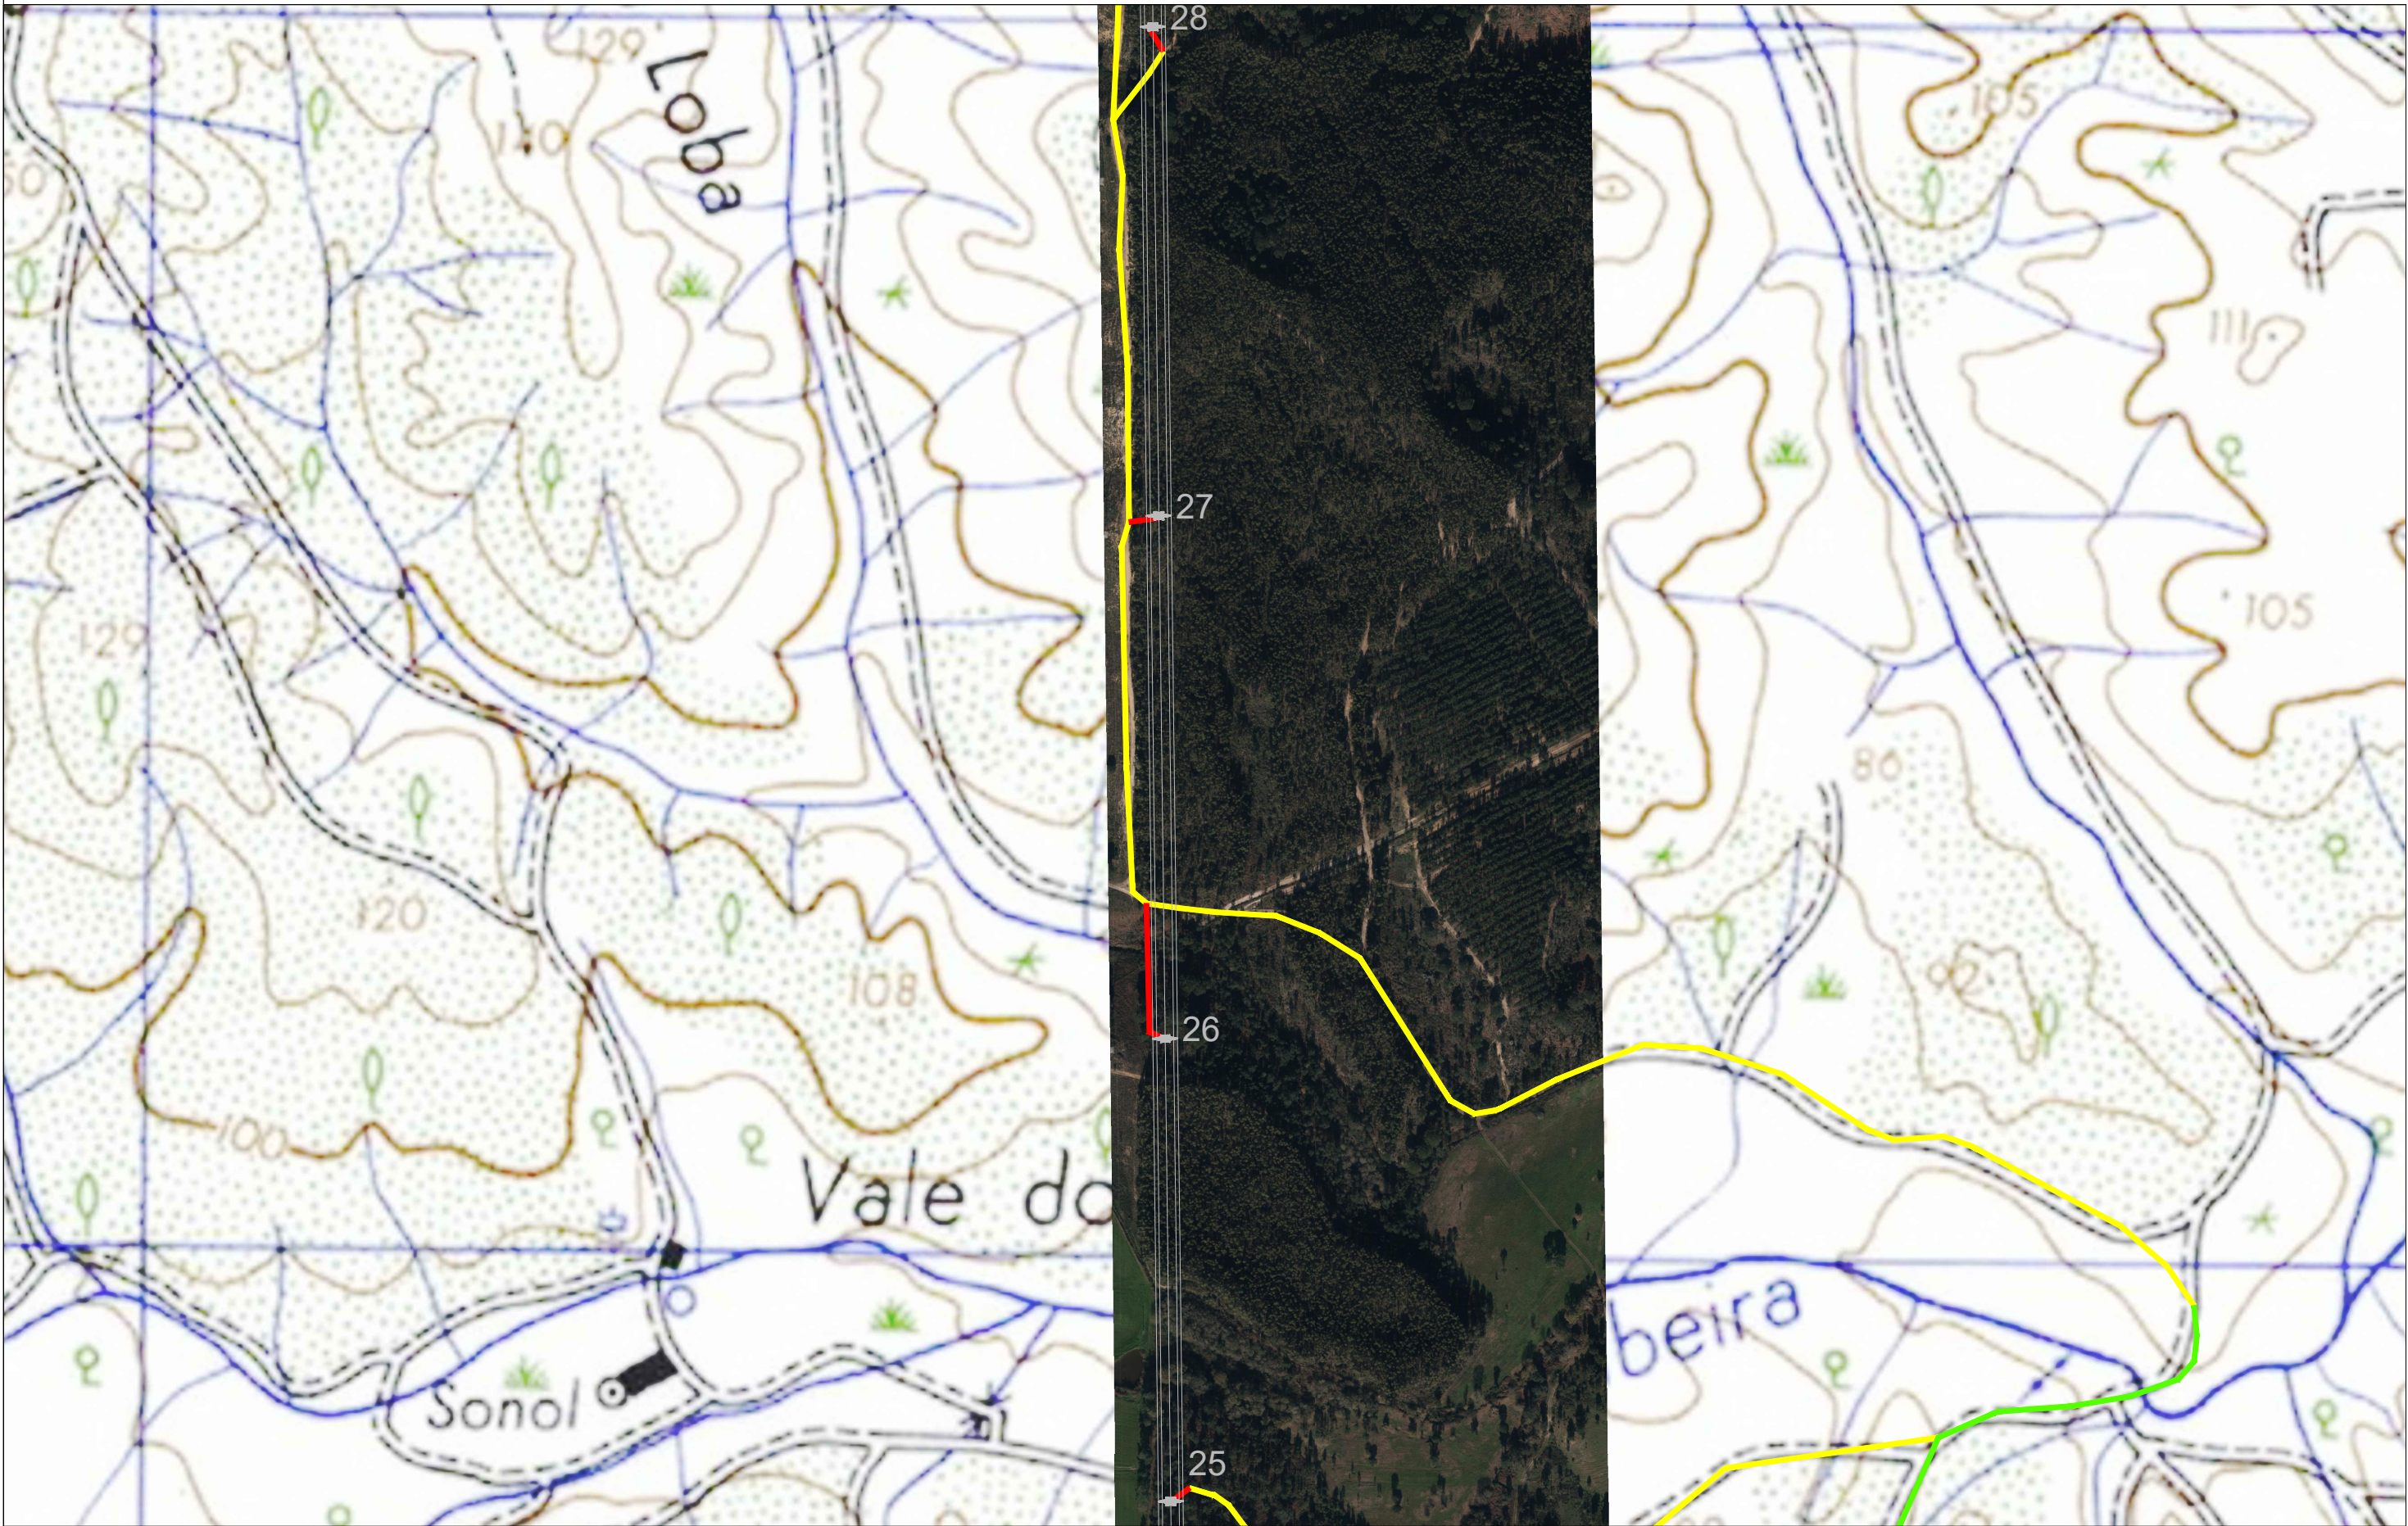

PLANO DE ACESSOS


LINHA A 400kV TORRE BELA - SE RIO MAIOR



LEGENDA

- ACESSO A CRIAR
- ACESSO EXISTENTE PAVIMENTADO
- ACESSO EXISTENTE A MANTER
- ACESSO A MELHORAR
- ACESSO PRIVADO
-  TRAÇADO DA LINHA

 Electricidade Industrial Portuguesa, S.A.	
DESENHO Nº. E908.3.906.001	REV. 1
PROJ. R.Sequeira	
DES. R.Sequeira	
VERIF. E.Pestana	
APROV. M.Costa	
DATA 15-7-2020	
Escala: 1/5000	F.Nº 9/17
Arquivo:	

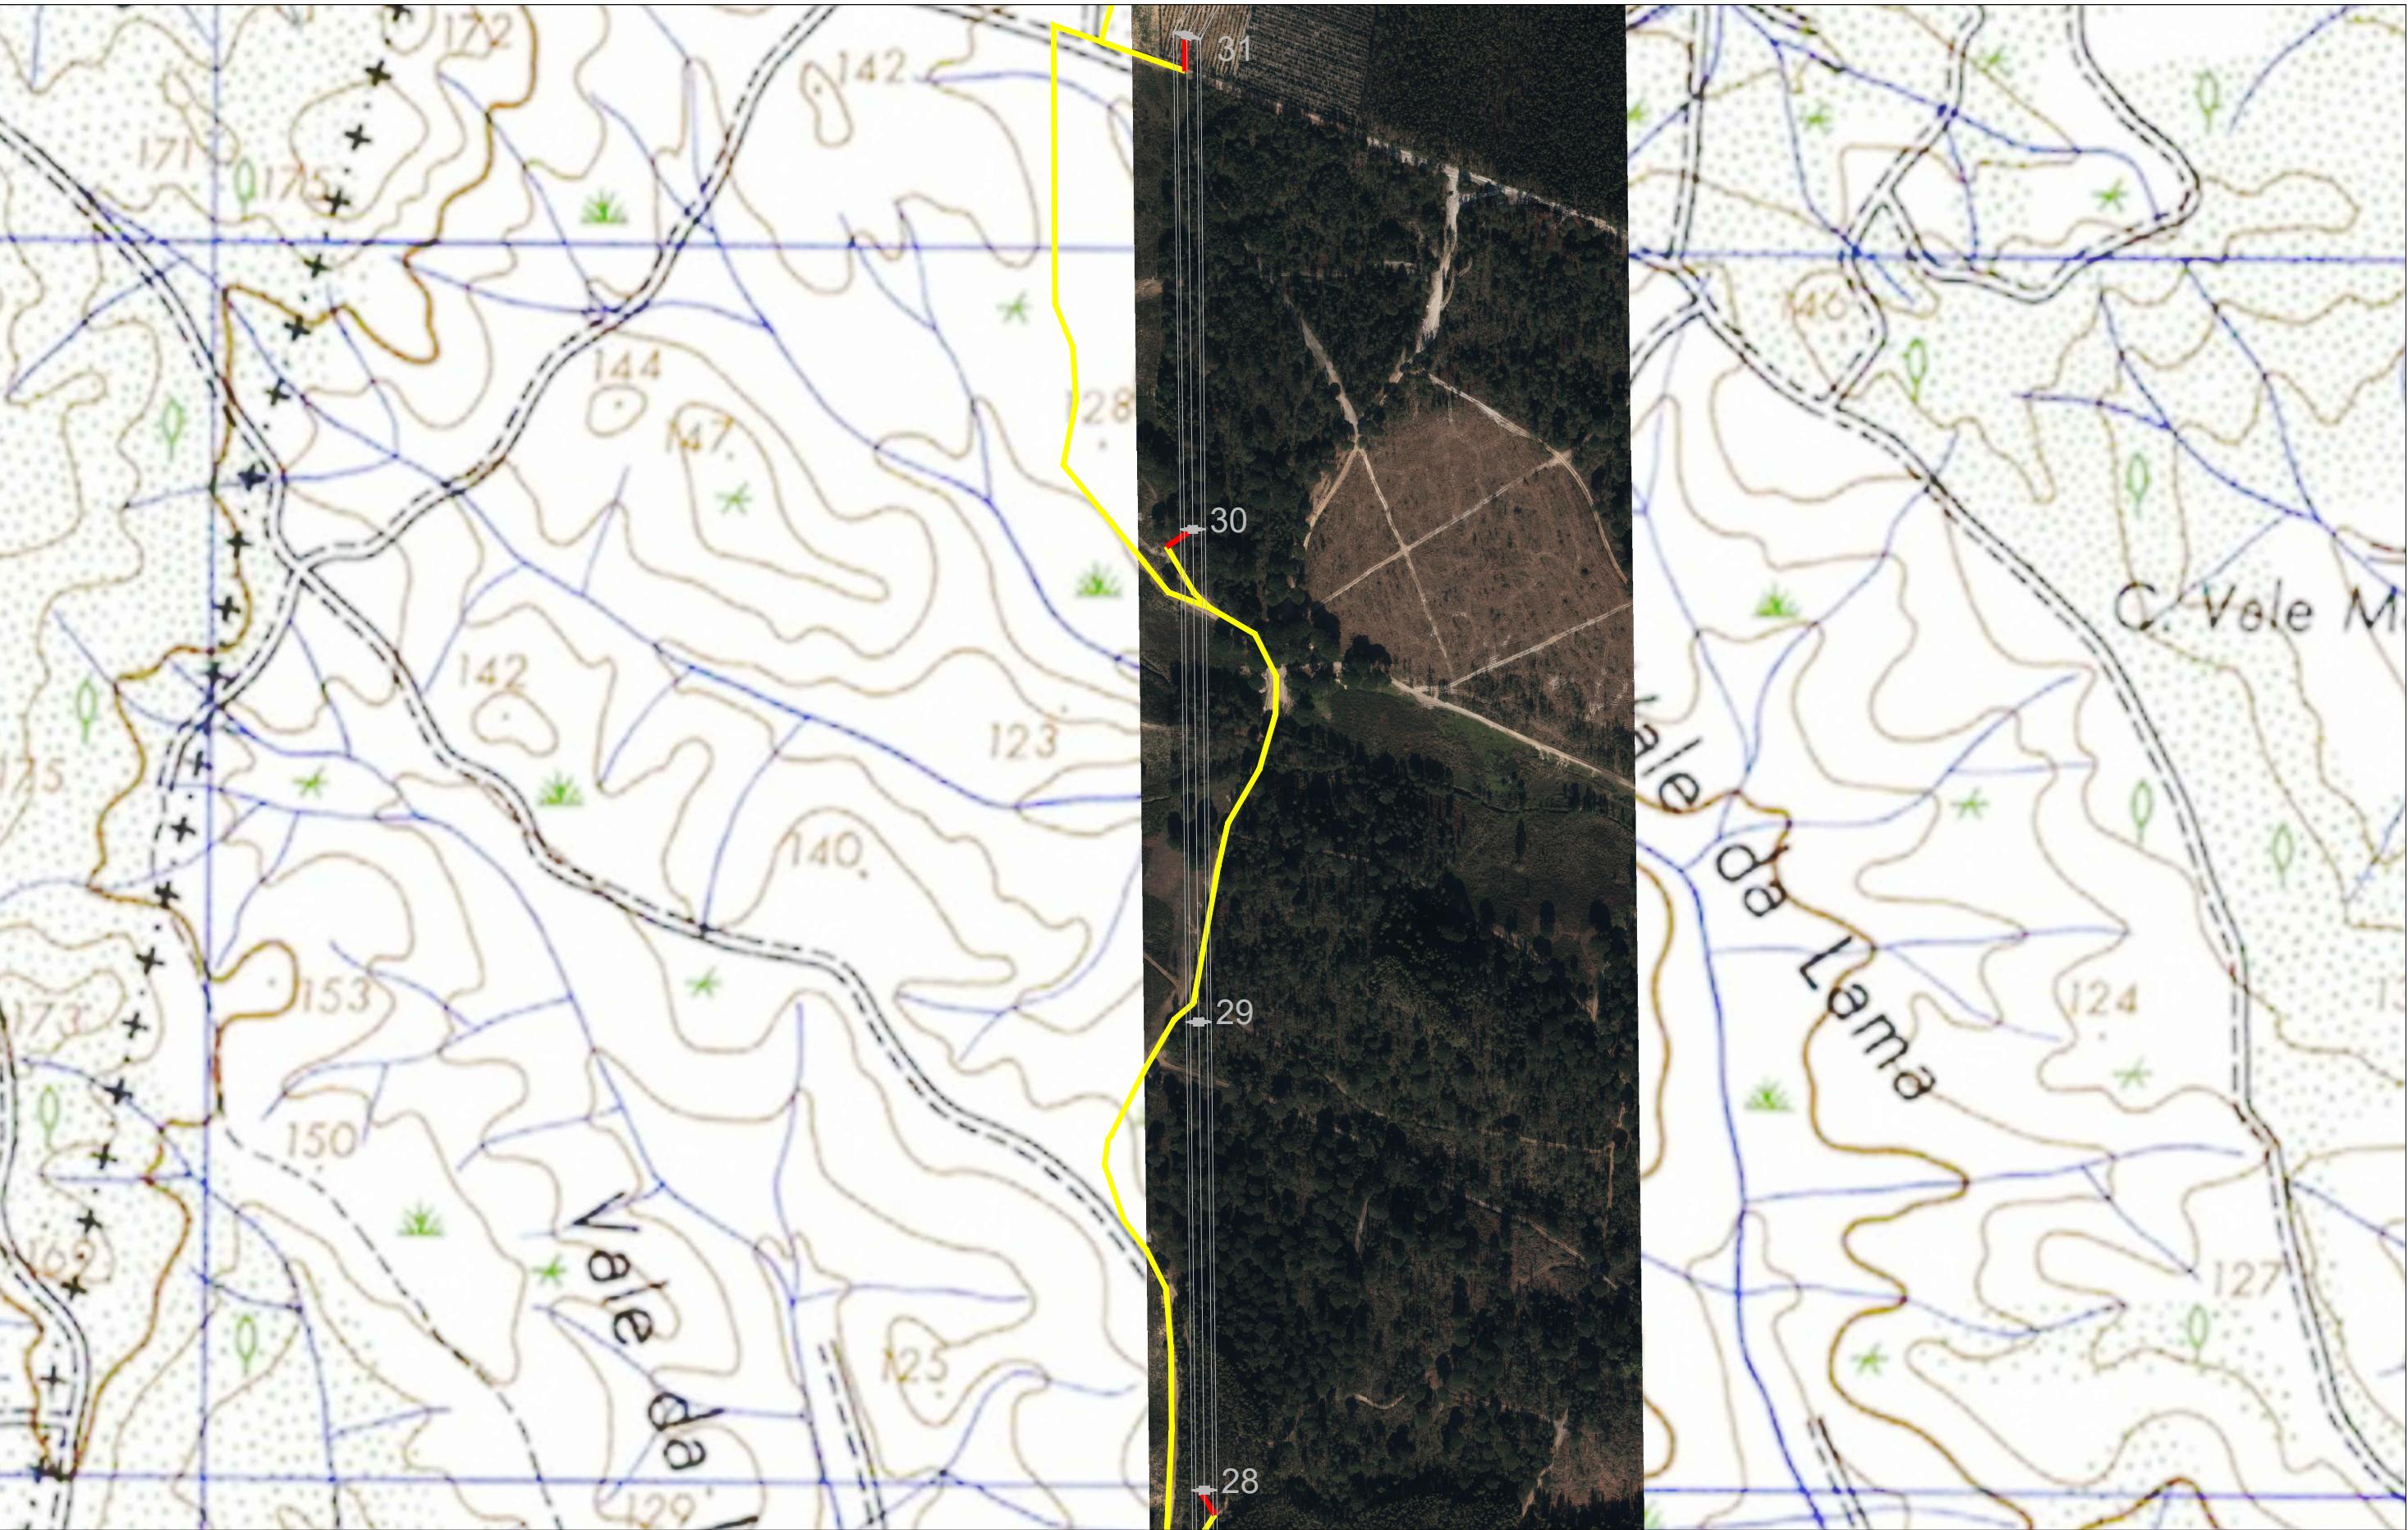

PLANO DE ACESSOS


LINHA A 400kV TORRE BELA - SE RIO MAIOR



LEGENDA

- ACESSO A CRIAR
- ACESSO EXISTENTE PAVIMENTADO
- ACESSO EXISTENTE A MANTER
- ACESSO A MELHORAR
- ACESSO PRIVADO
- TRAÇADO DA LINHA

Electricidade Industrial Portuguesa, S.A.	
DESENHO Nº: E908.3.906.001	REV. 1
PROJ. R.Sequeira	
DES. R.Sequeira	
VERIF. E.Pestana	
APROV. M.Costa	
DATA 15-7-2020	
Escala: 1/5000	F.º 10/17
Arquivo:	

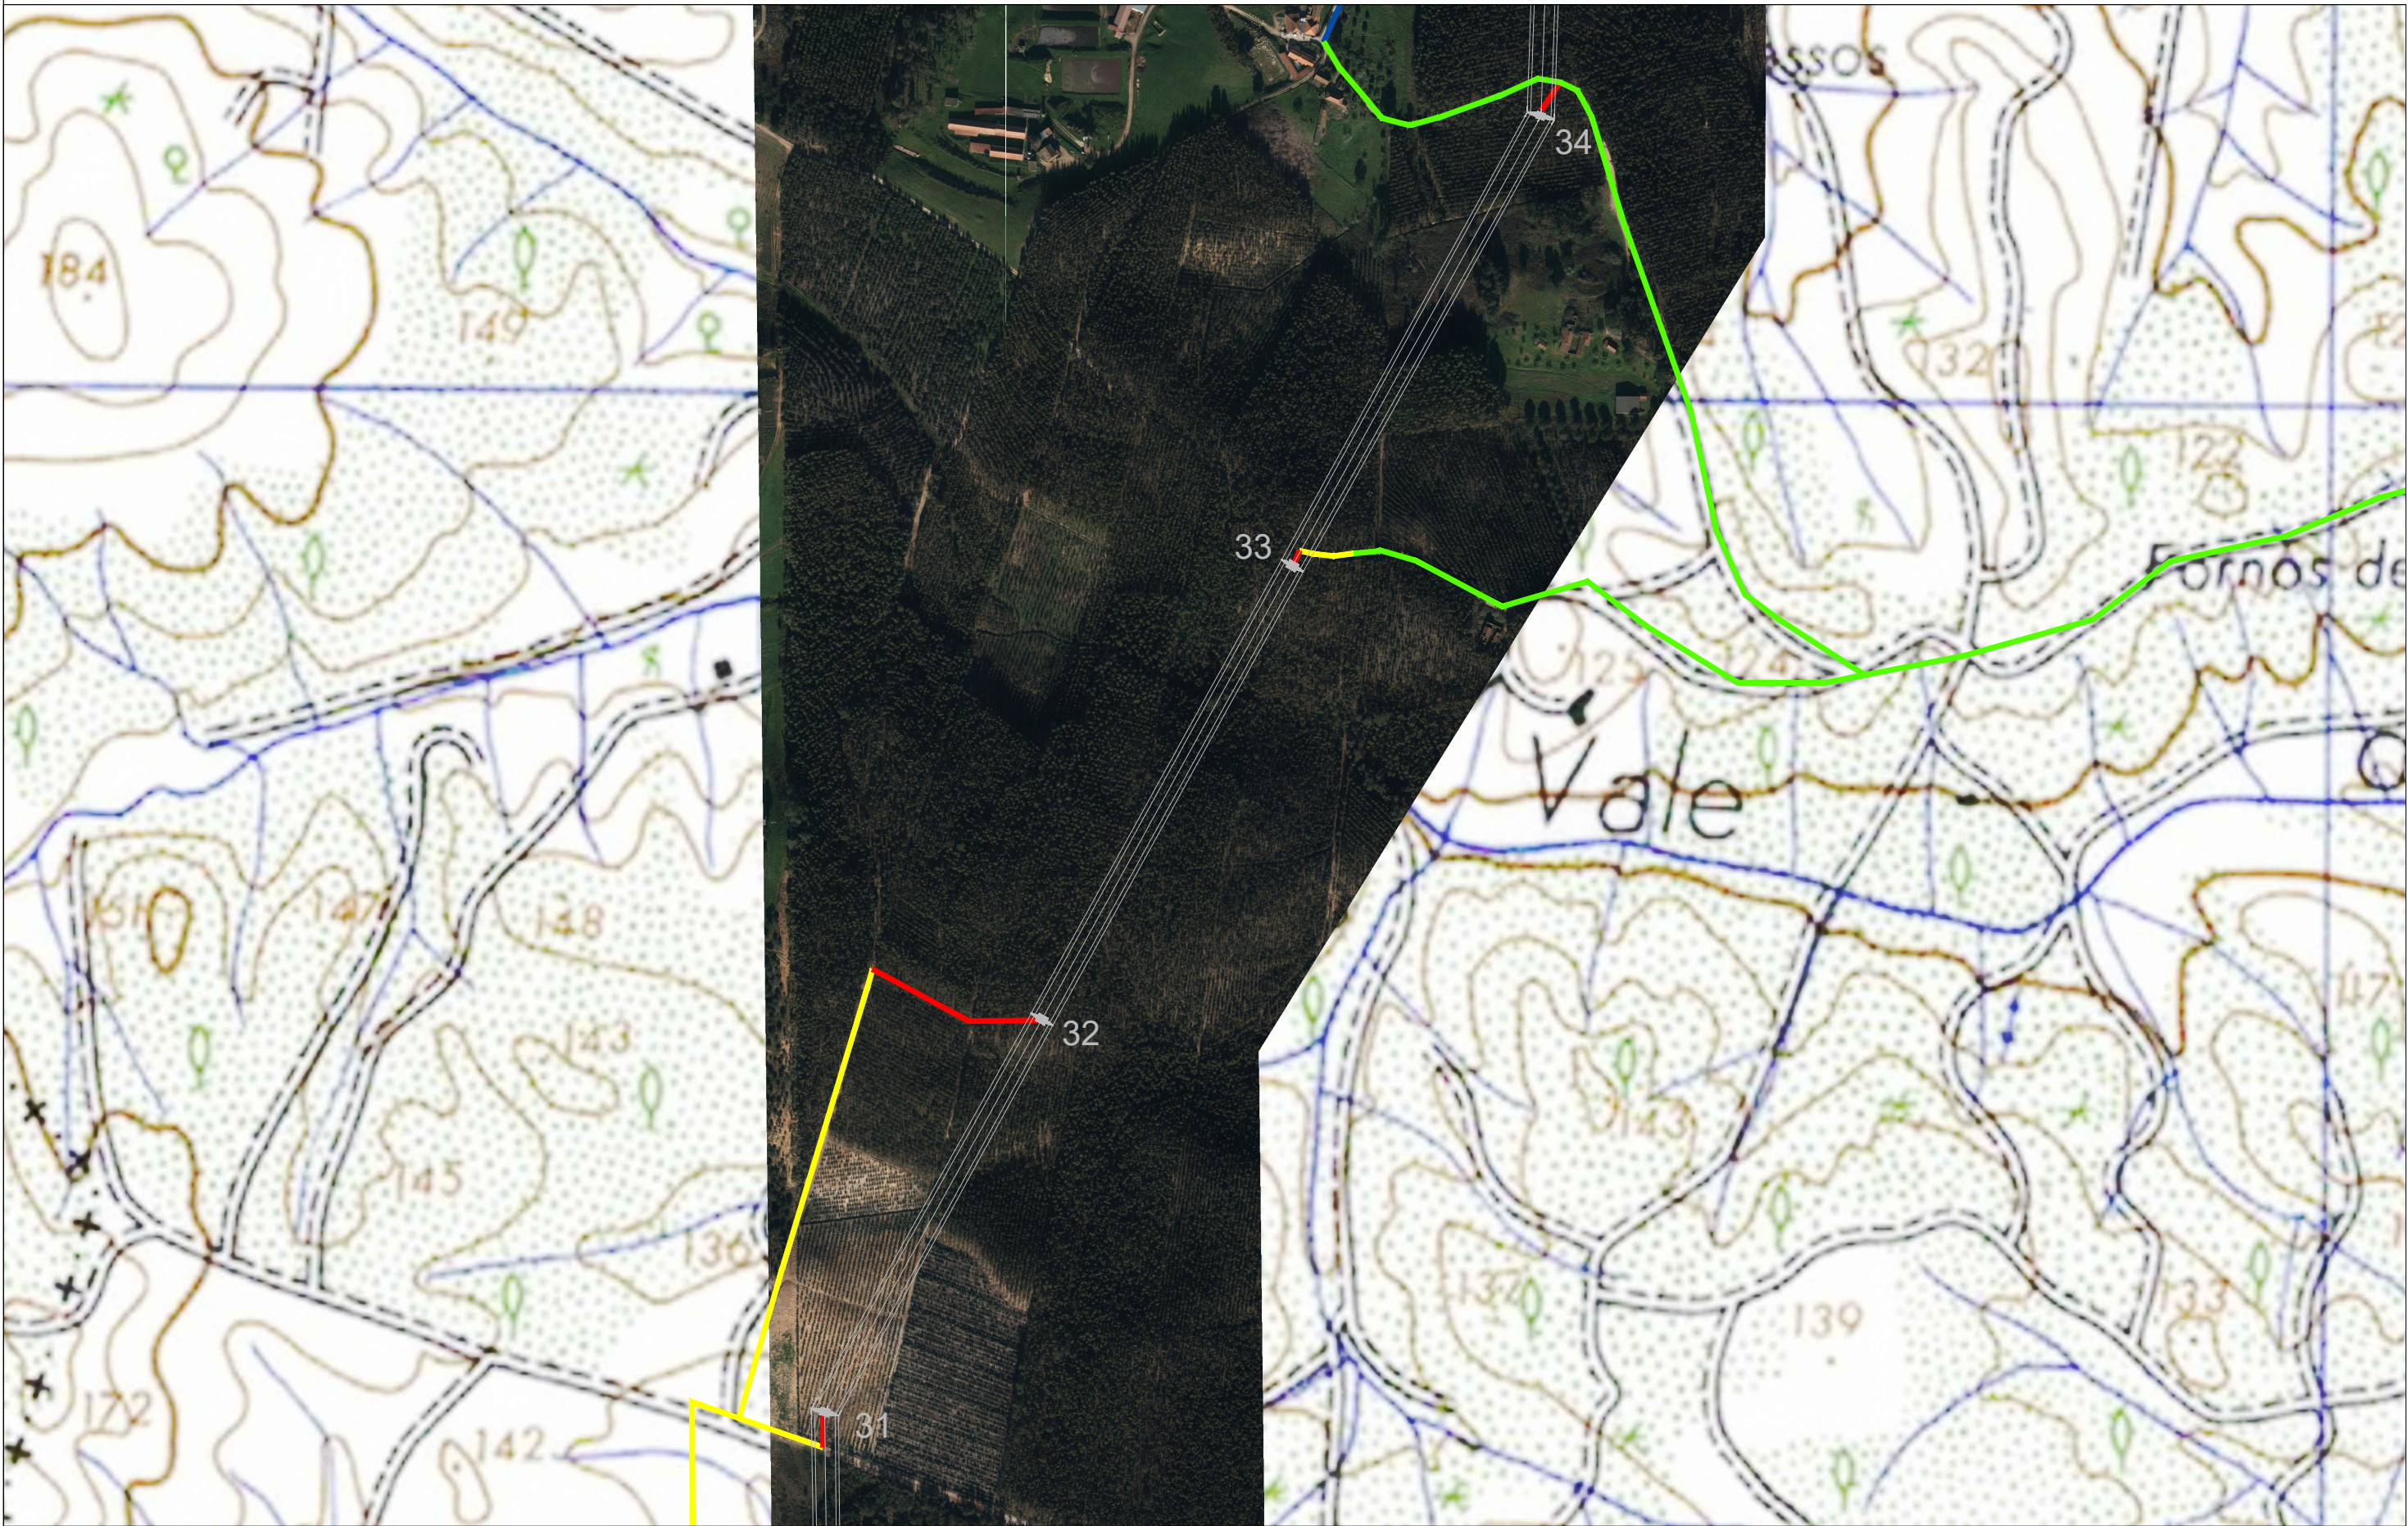

PLANO DE ACESSOS



LINHA A 400kV TORRE BELA - SE RIO MAIOR



LEGENDA

- ACESSO A CRIAR
- ACESSO EXISTENTE PAVIMENTADO
- ACESSO EXISTENTE A MANTER
- ACESSO A MELHORAR
- ACESSO PRIVADO
-  TRAÇADO DA LINHA

 Electricidade Industrial Portuguesa, S.A.	
DESENHO Nº. E908.3.906.001	REV. 1
PROJ. R.Sequeira	
DES. R.Sequeira	
VERIF. E.Pestana	
APROV. M.Costa	
DATA 15-7-2020	
Escala: 1/5000	F.º 11/17
Arquivo:	

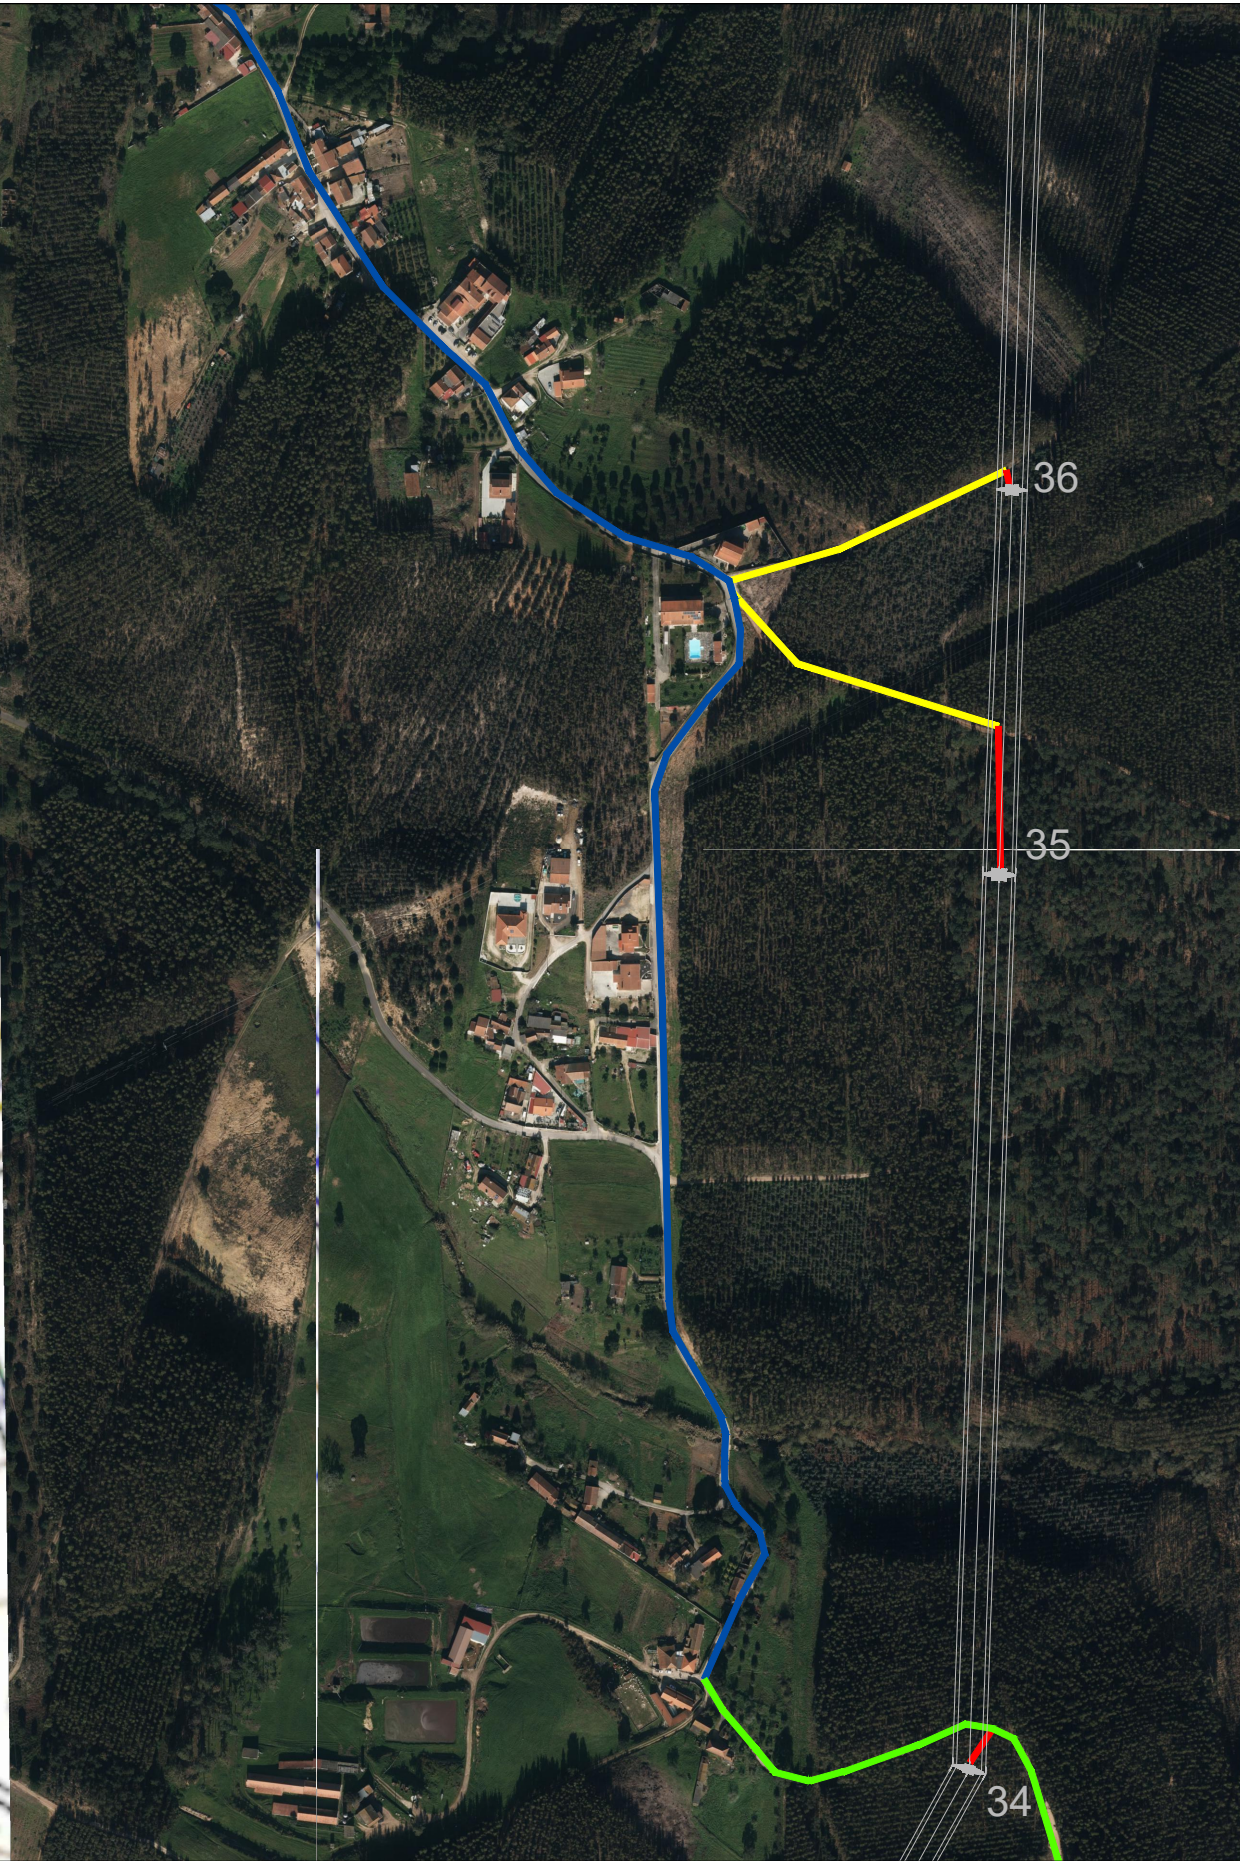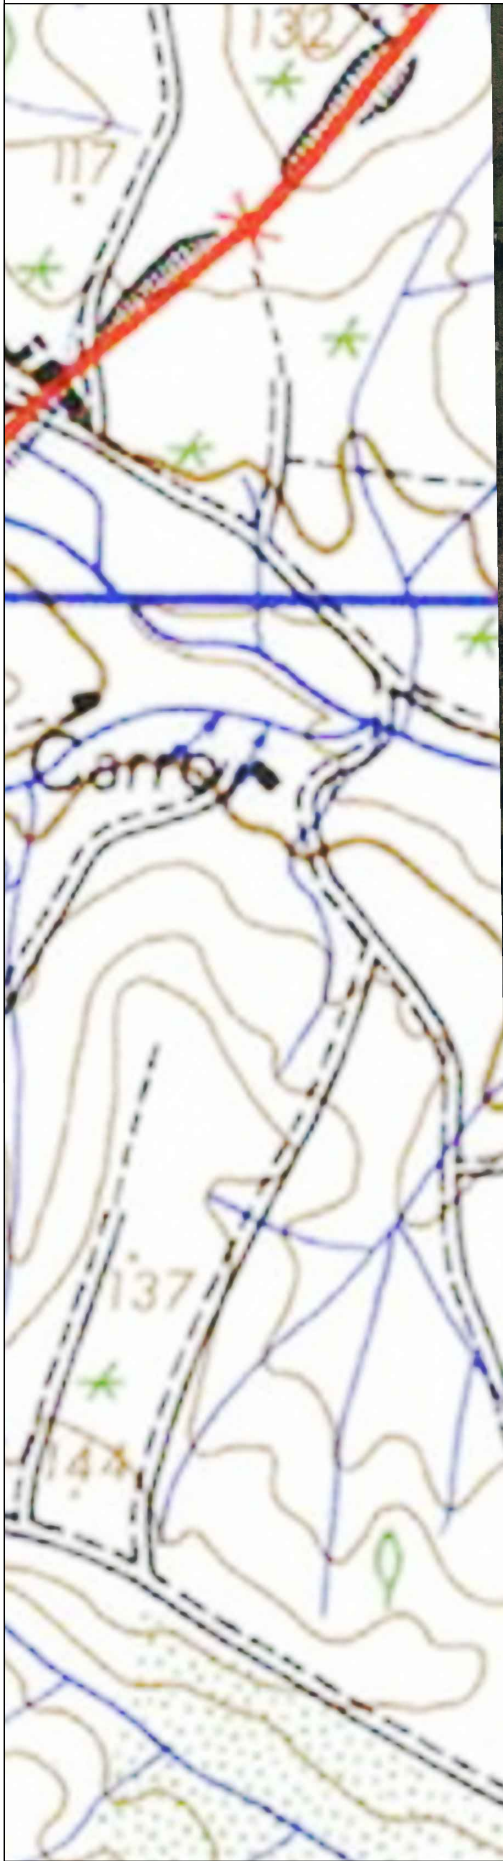

PLANO DE ACESSOS

LINHA A 400kV TORRE BELA - SE RIO MAIOR




LEGENDA

- ACESSO A CRIAR
- ACESSO EXISTENTE PAVIMENTADO
- ACESSO EXISTENTE A MANTER
- ACESSO A MELHORAR
- ACESSO PRIVADO
-  TRAÇADO DA LINHA


Electricidade Industrial
Portuguesa, S.A.

DESENHO Nº. E908.3.906.001	REV. 1
PROJ. R.Sequeira	
DES. R.Sequeira	
VERIF. E.Pestana	
APROV. M.Costa	
DATA 15-7-2020	
Escala: 1/5000	F.º 12/17
Arquivo:	

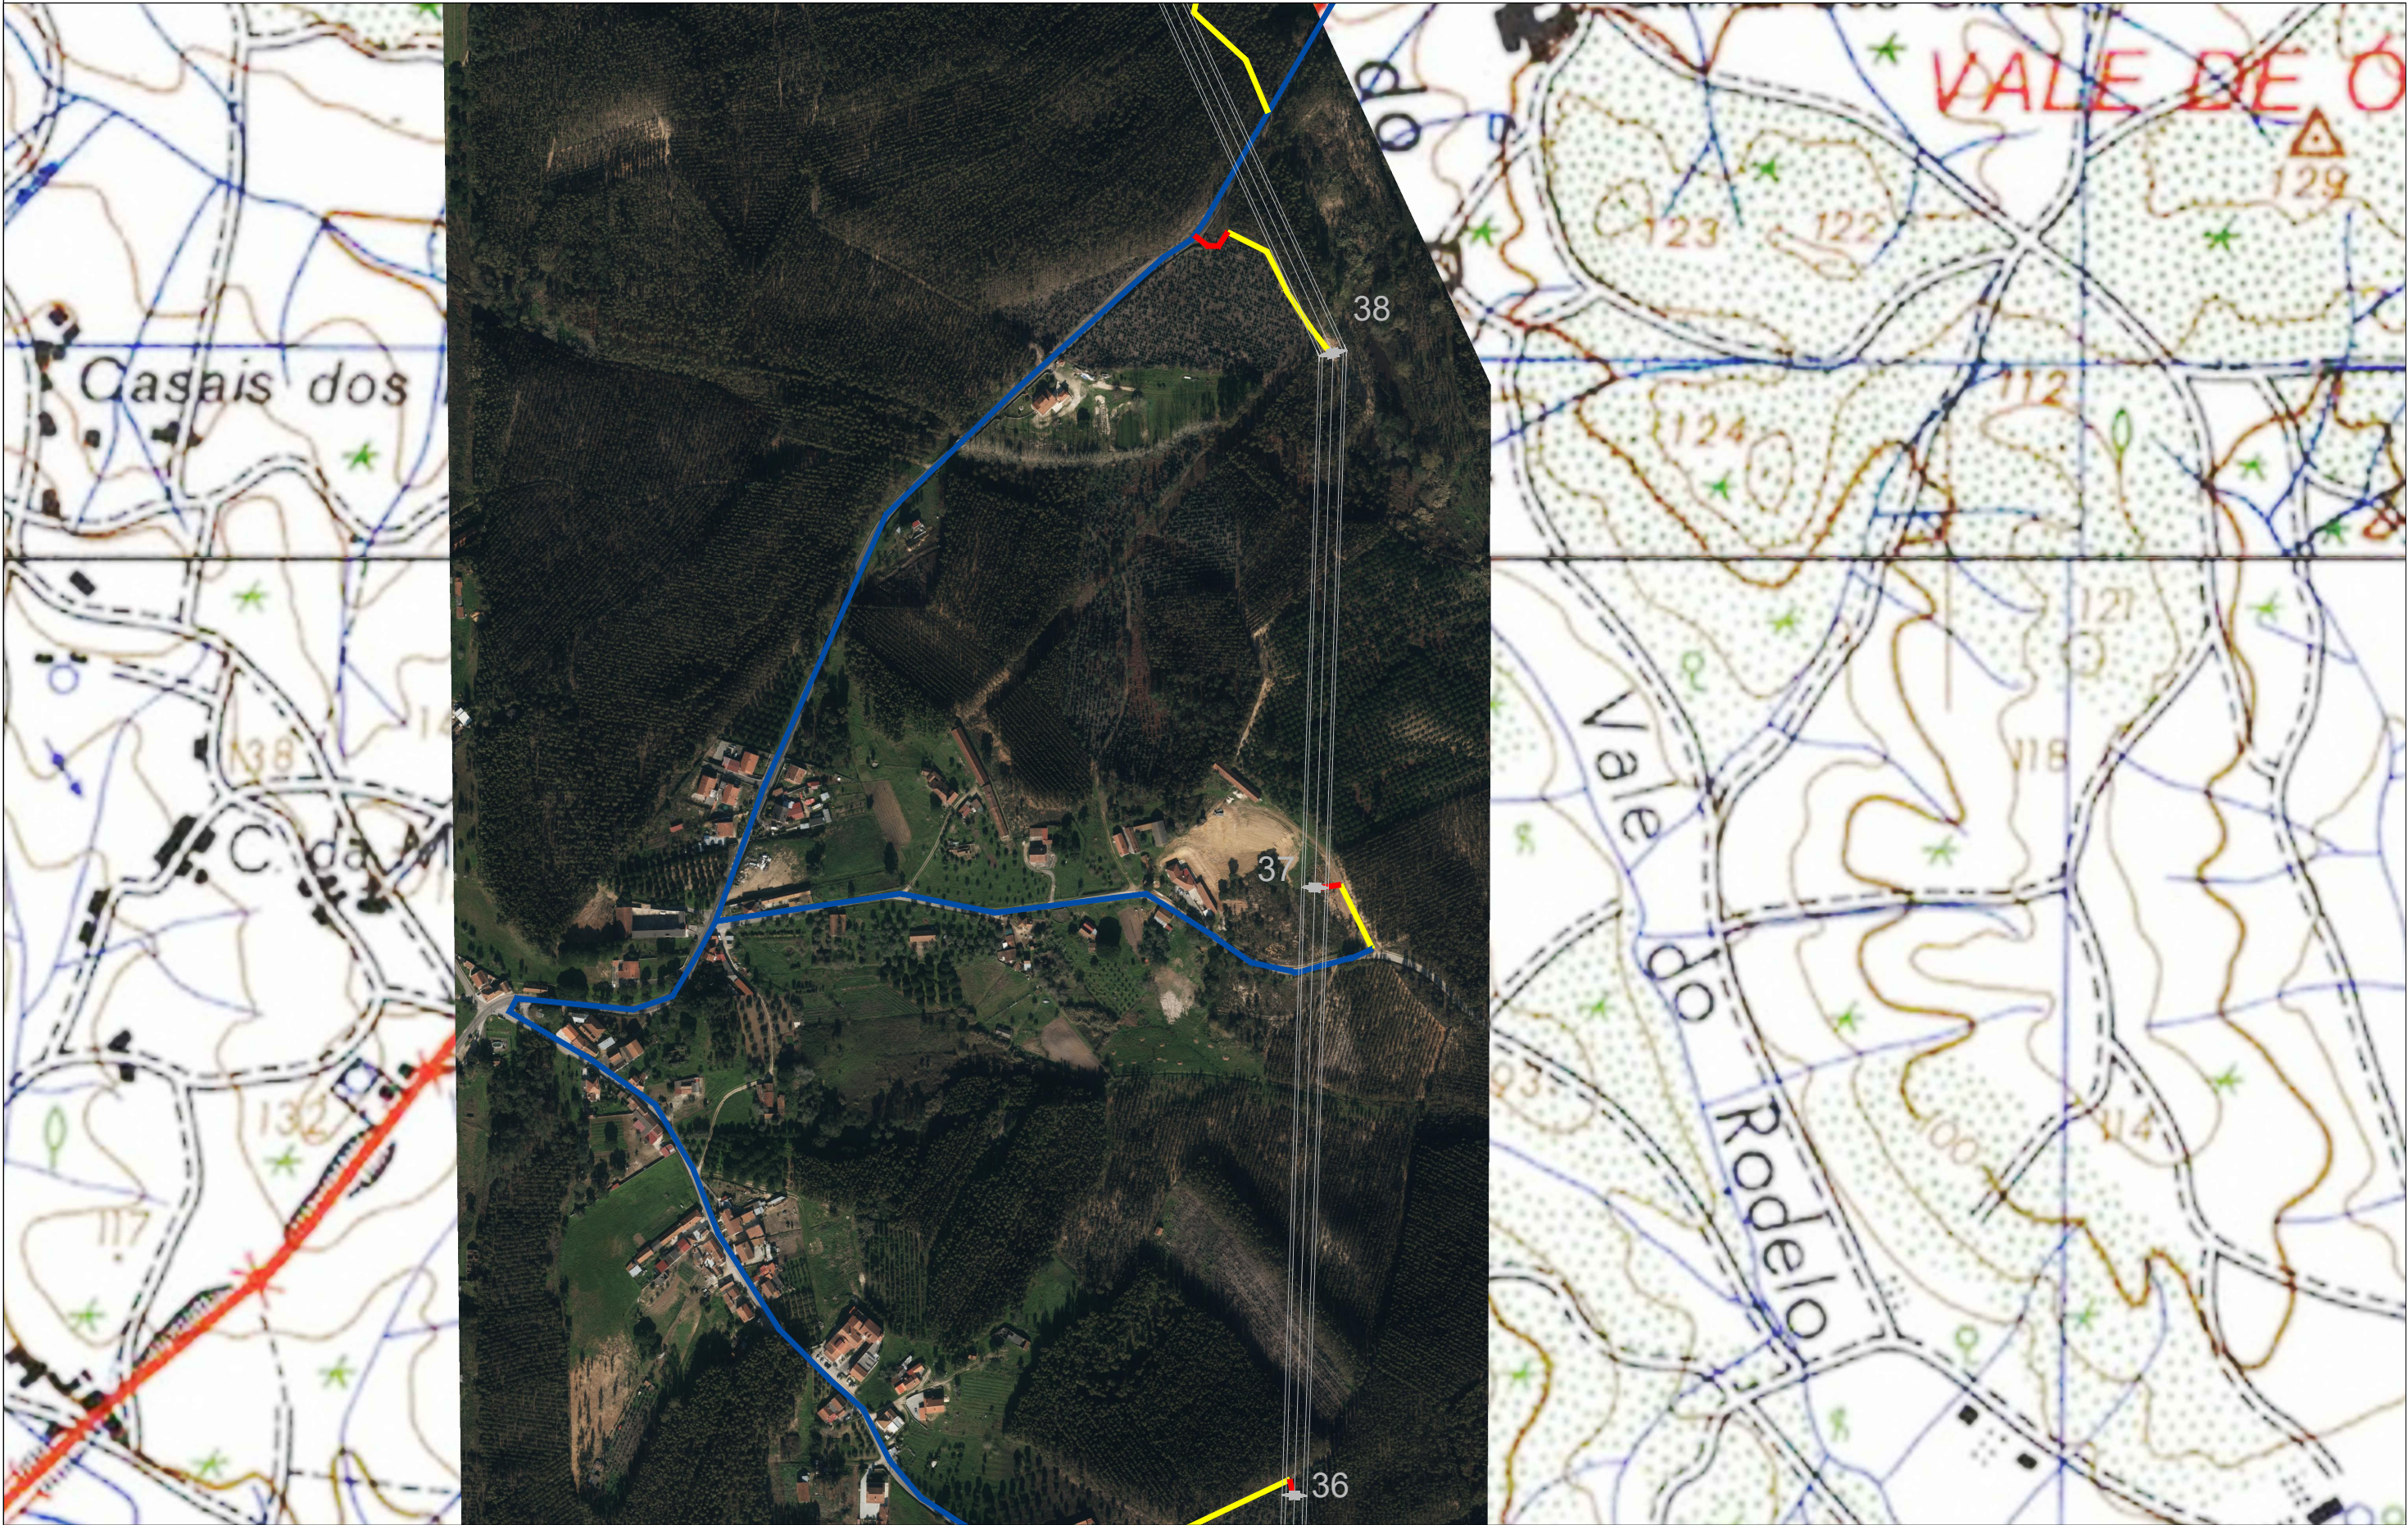


PLANO DE ACESSOS

LINHA A 400kV TORRE BELA - SE RIO MAIOR

LEGENDA

- ACESSO A CRIAR
- ACESSO EXISTENTE PAVIMENTADO
- ACESSO EXISTENTE A MANTER
- ACESSO A MELHORAR
- ACESSO PRIVADO
- TRAÇADO DA LINHA

 Electricidade Industrial Portuguesa, S.A.	
DESENHO Nº. E908.3.906.001	REV. 1
PROJ. R.Sequeira	
DES. R.Sequeira	
VERIF. E.Pestana	
APROV. M.Costa	
DATA 15-7-2020	
Escala: 1/5000	F.º 13/17
Arquivo:	

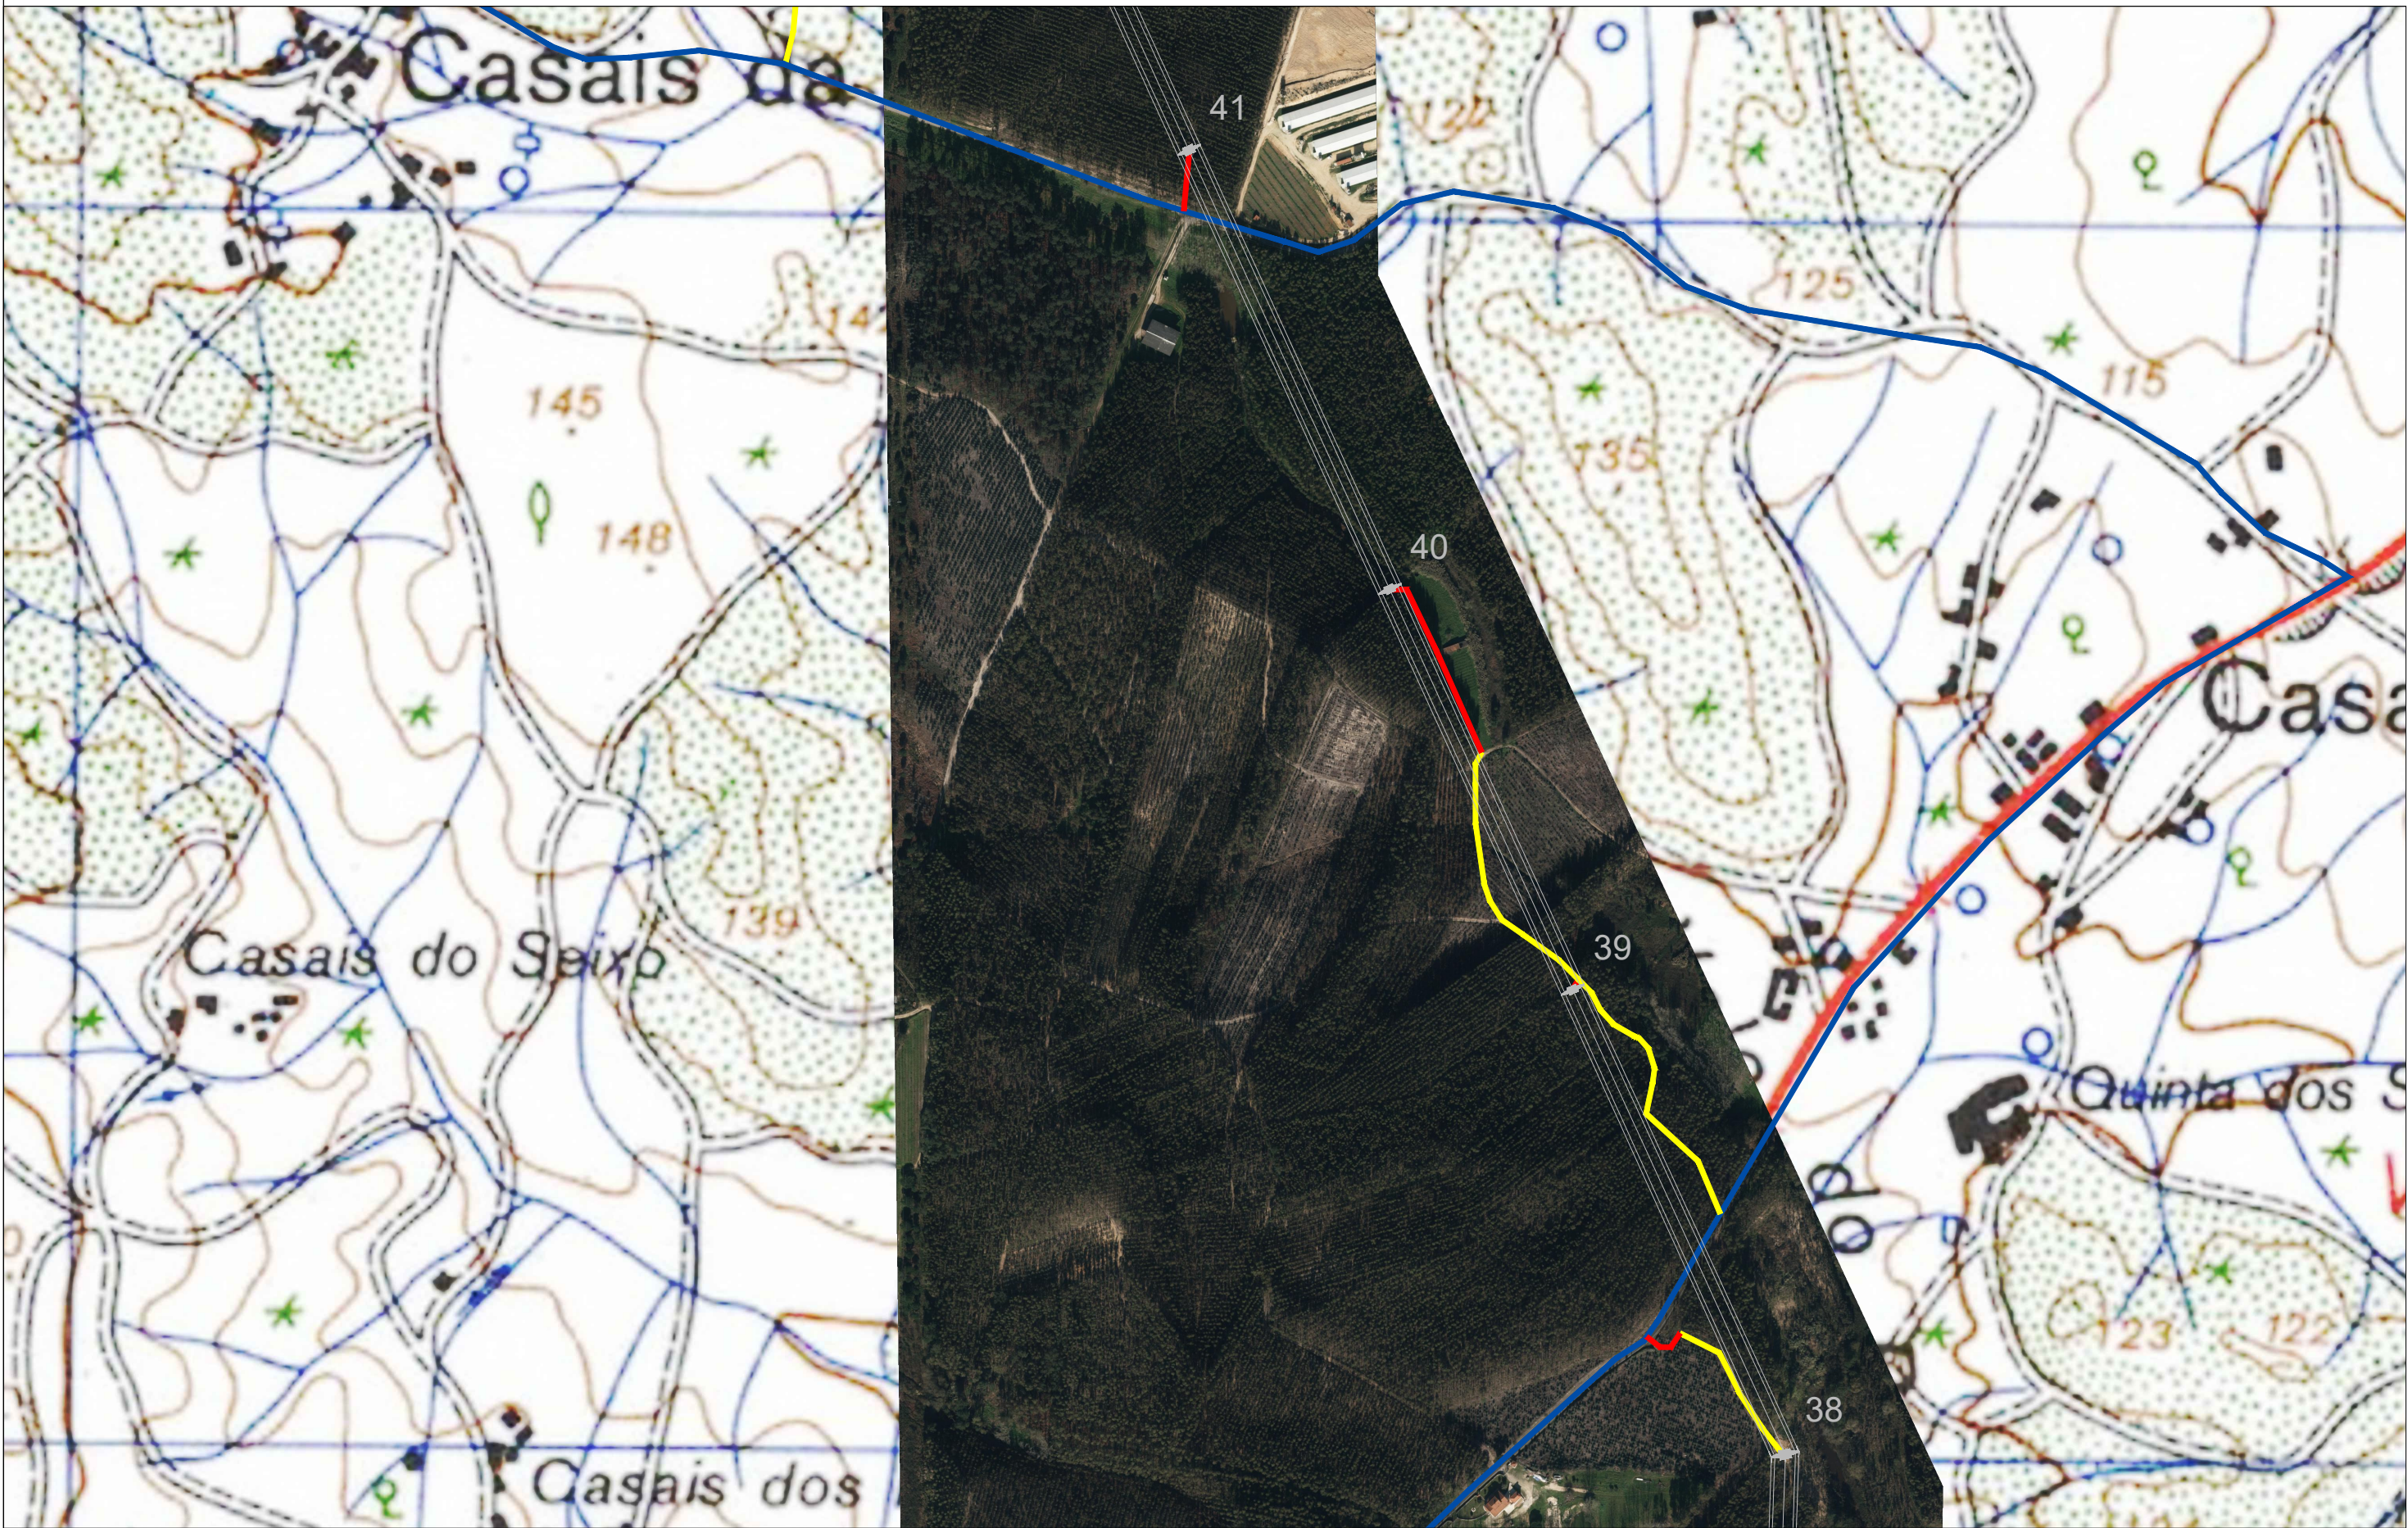

PLANO DE ACESSOS


LINHA A 400kV TORRE BELA - SE RIO MAIOR



LEGENDA

- ACESSO A CRIAR
- ACESSO EXISTENTE PAVIMENTADO
- ACESSO EXISTENTE A MANTER
- ACESSO A MELHORAR
- ACESSO PRIVADO
-  TRAÇADO DA LINHA

 Electricidade Industrial Portuguesa, S.A.	
DESENHO Nº: E908.3.906.001	REV. 1
PROJ. R.Sequeira	
DES. R.Sequeira	
VERIF. E.Pestana	
APROV. M.Costa	
DATA 15-7-2020	
Escala: 1/5000	F.º 14/17
Arquivo:	

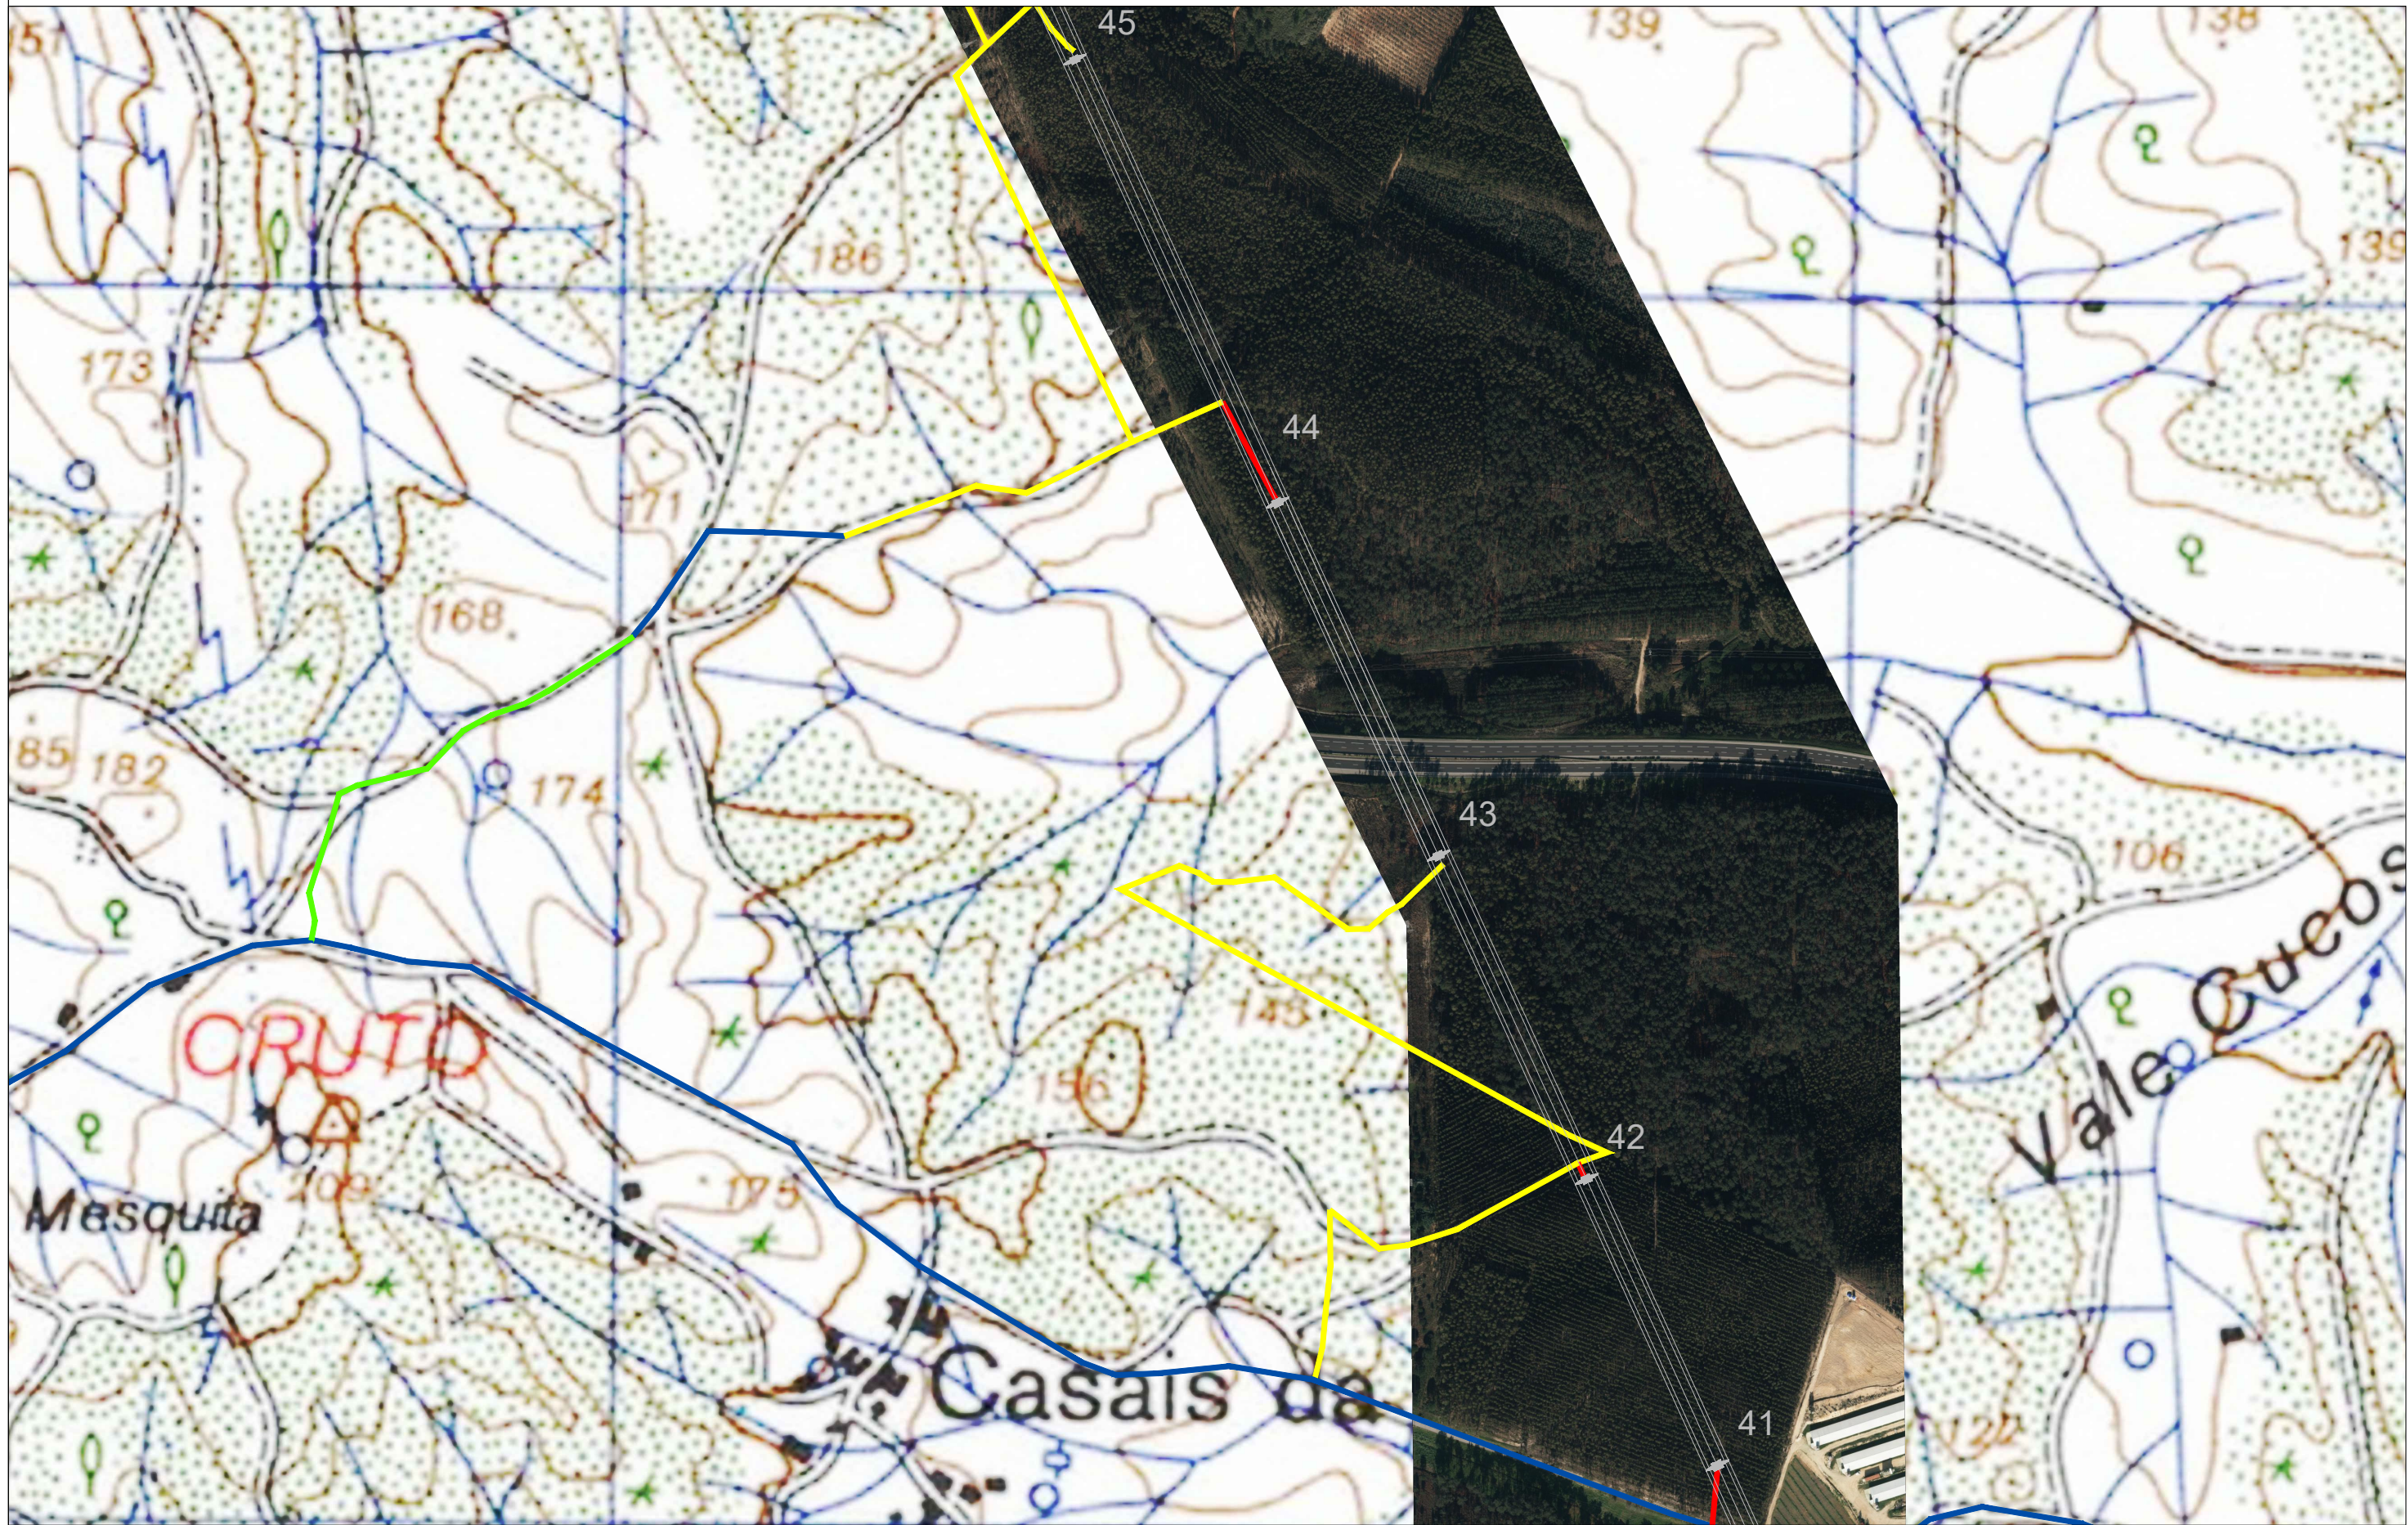

PLANO DE ACESSOS

LINHA A 400kV TORRE BELA - SE RIO MAIOR



LEGENDA

- ACESSO A CRIAR
- ACESSO EXISTENTE PAVIMENTADO
- ACESSO EXISTENTE A MANTER
- ACESSO A MELHORAR
- ACESSO PRIVADO
-  TRAÇADO DA LINHA

 Electricidade Industrial Portuguesa, S.A.	
DESENHO Nº: E908.3.906.001	REV. 1
PROJ. R. Sequeira	
DES. R. Sequeira	
VERIF. E. Pestana	
APROV. M. Costa	
DATA 15-7-2020	
Escala: 1/5000	F. Nº 15/17
Arquivo:	



PLANO DE ACESSOS

LINHA A 400kV TORRE BELA - SE RIO MAIOR



LEGENDA

- ACESSO A CRIAR
- ACESSO EXISTENTE PAVIMENTADO
- ACESSO EXISTENTE A MANTER
- ACESSO A MELHORAR
- ACESSO PRIVADO
-  TRAÇADO DA LINHA


Electricidade Industrial
Portuguesa, S.A.

DESENHO Nº: E908.3.906.001	REV. 1
PROJ. R.Sequeira	
DES. R.Sequeira	
VERIF. E.Pestana	
APROV. M.Costa	
DATA 15-7-2020	
Escala: 1/5000	F.Nº16/17
Arquivo:	



PLANO DE ACESSOS

LINHA A 400kV TORRE BELA - SE RIO MAIOR



LEGENDA

- ACESSO A CRIAR
- ACESSO EXISTENTE PAVIMENTADO
- ACESSO EXISTENTE A MANTER
- ACESSO A MELHORAR
- ACESSO PRIVADO
-  TRAÇADO DA LINHA

 Electricidade Industrial Portuguesa, S.A.	
DESENHO Nº. E908.3.906.001	REV. 1
PROJ. R.Sequeira	
DES. R.Sequeira	
VERIF. E.Pestana	
APROV. M.Costa	
DATA 15-7-2020	
Escala: 1/5000	F.Nº17/17
Arquivo:	