




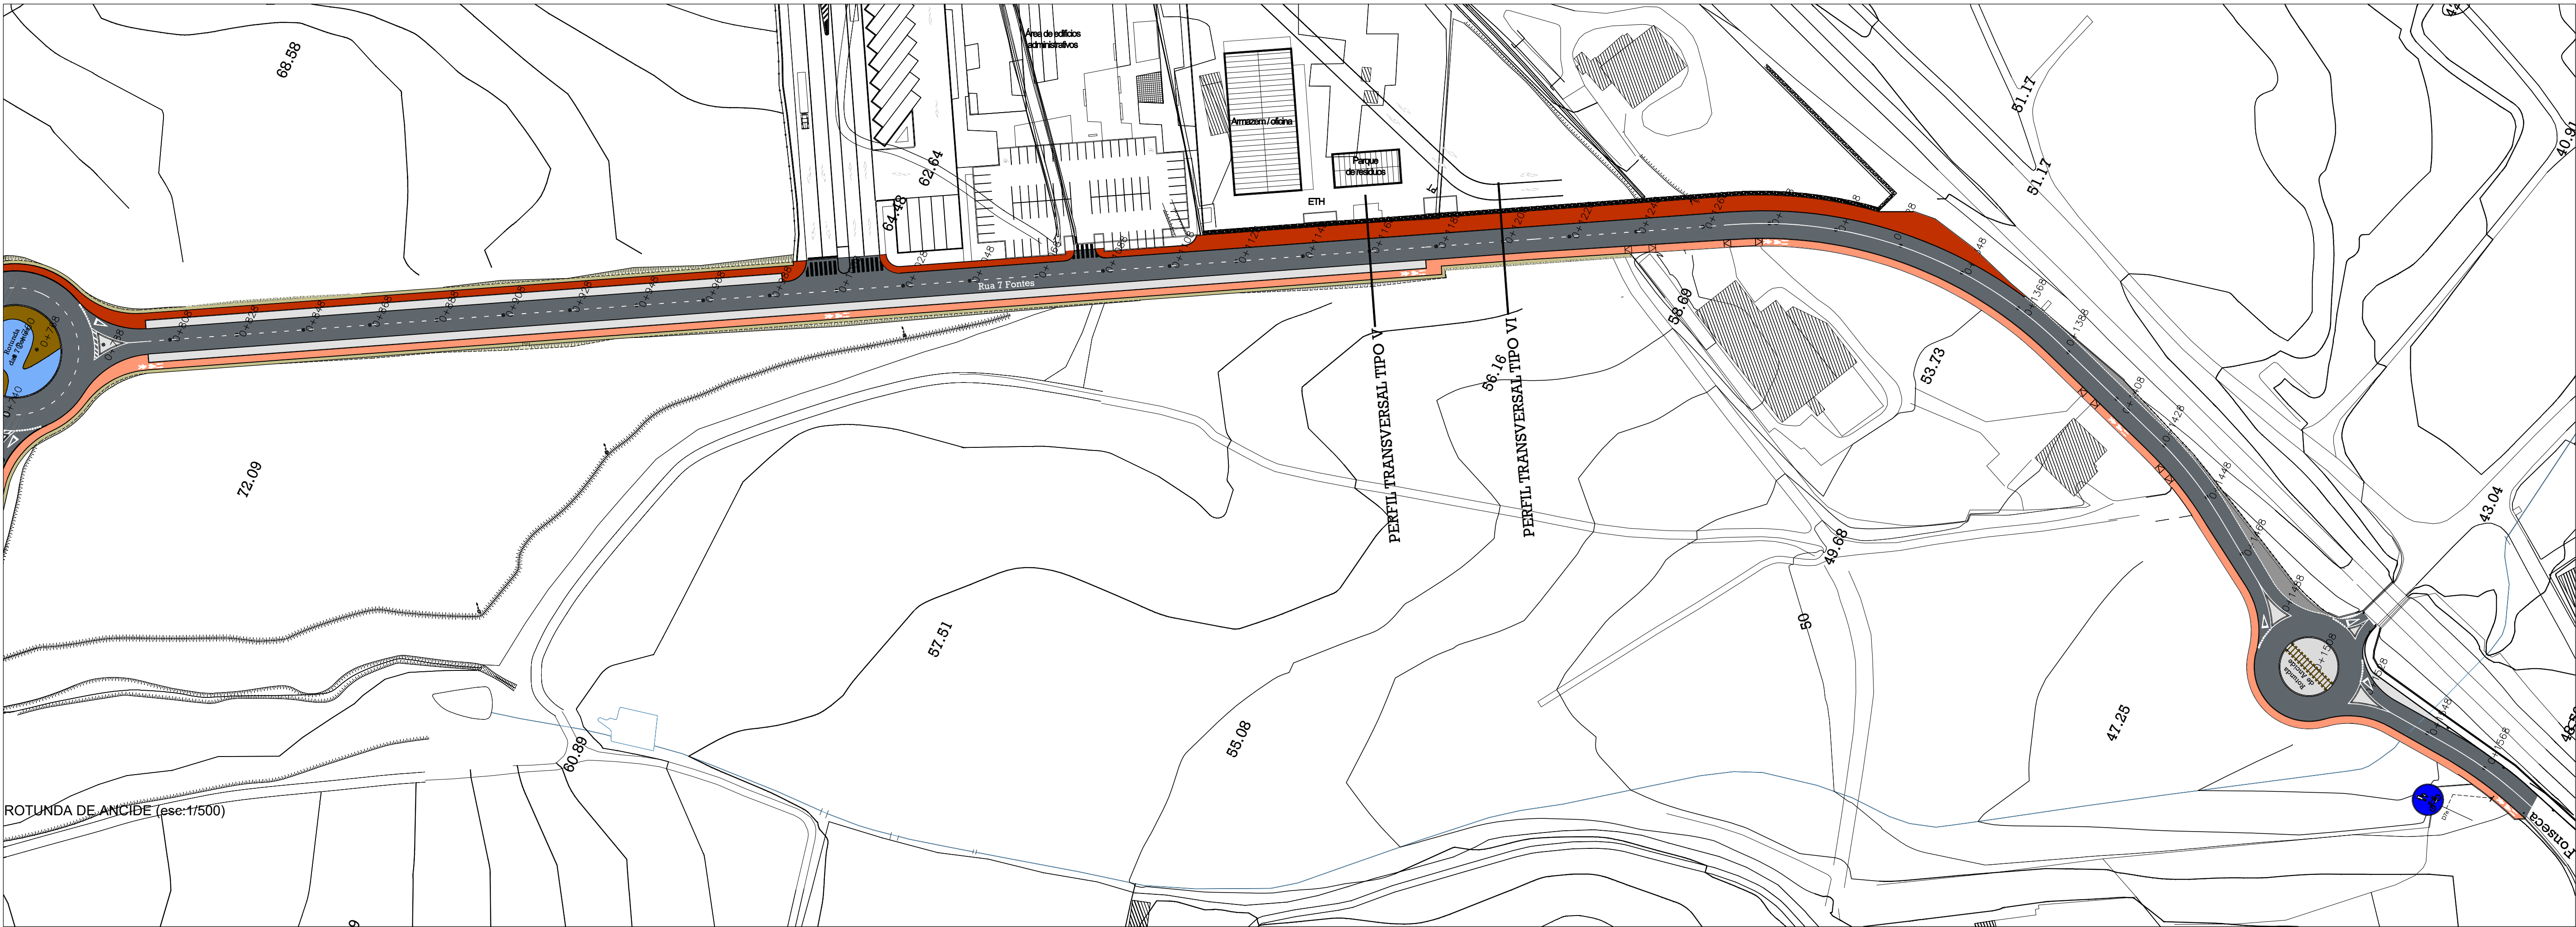

PERFIL TRANSVERSAL TIPO V - PLENA VIA

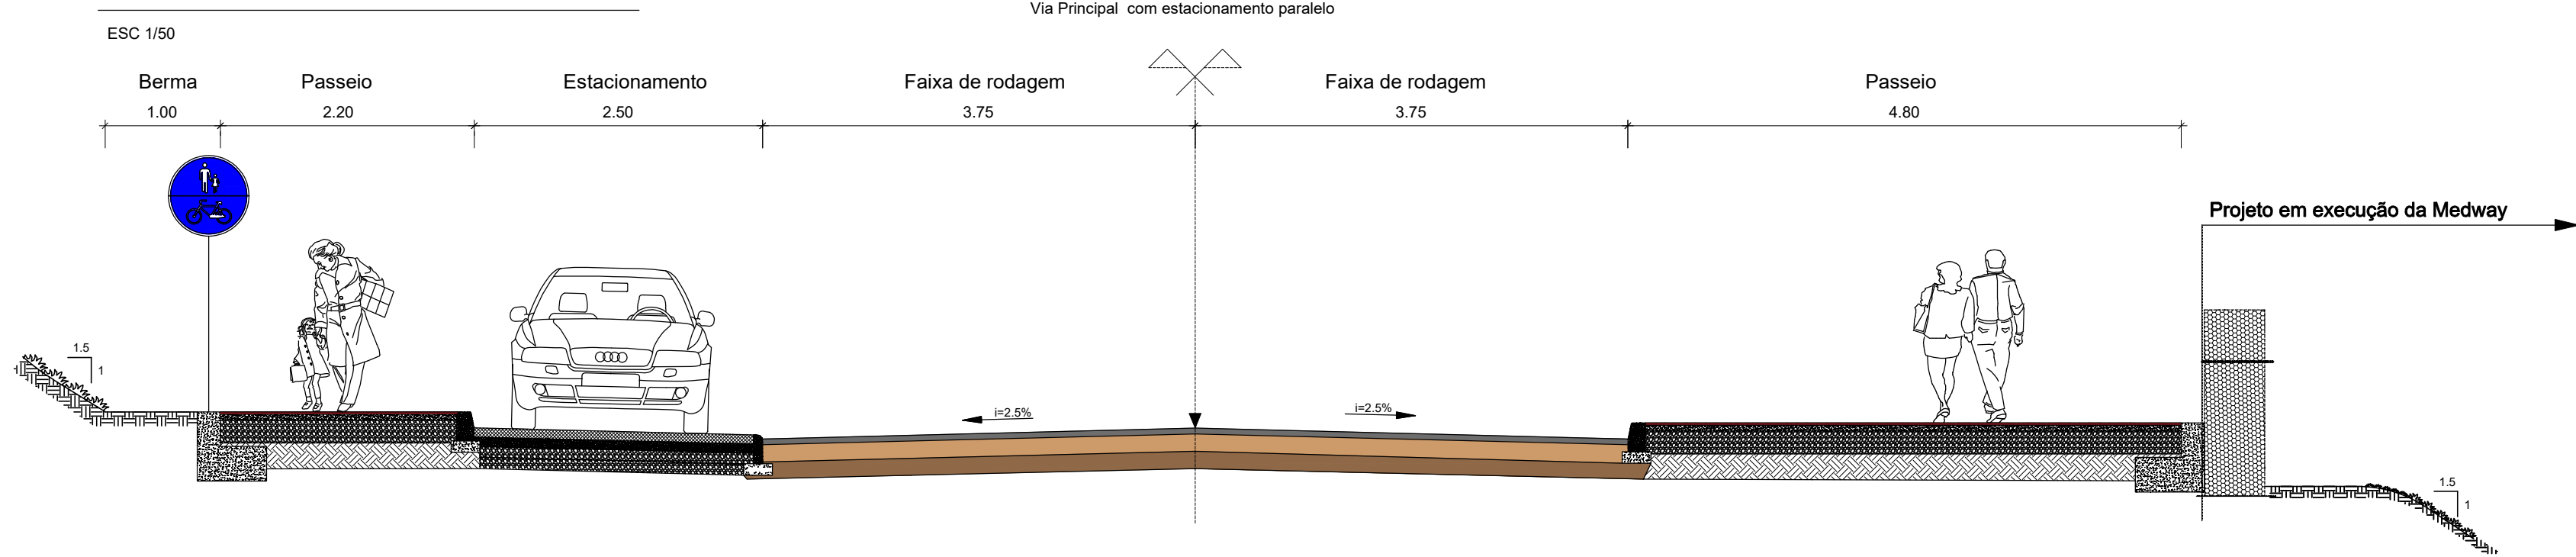

PERFIL TRANSVERSAL TIPO VI - PLENA VIA

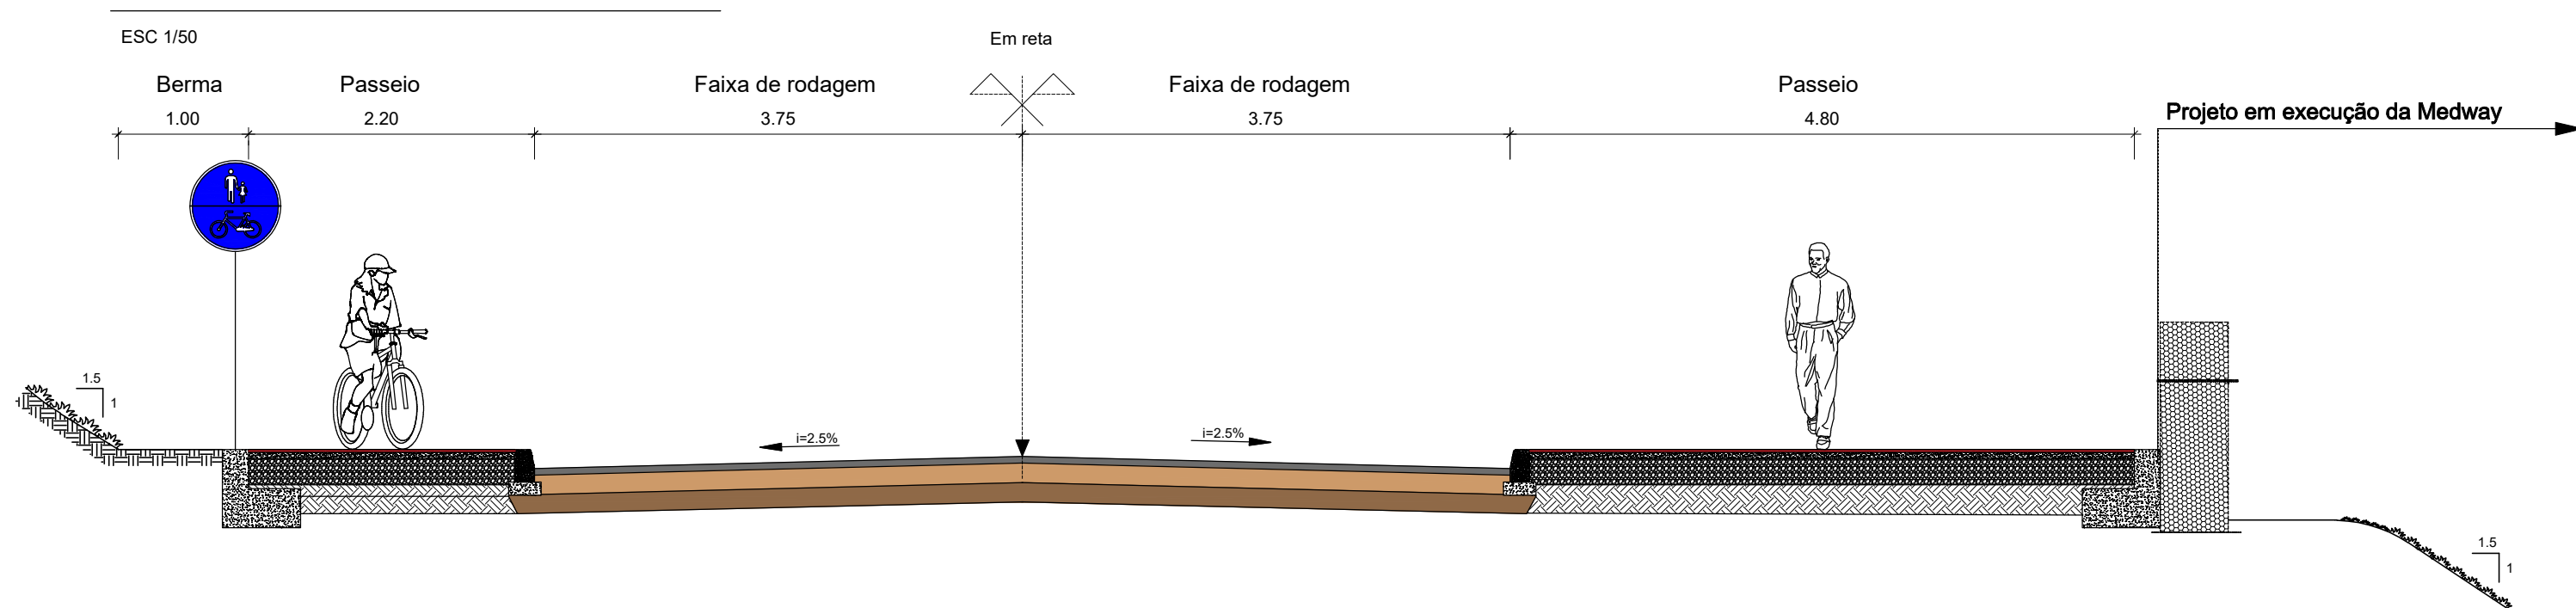

LEGENDA:	
Faixa de rodagem: 16.431.20m2	PAVIMENTO BETUMINOSO - CAMADA DE DESGASTE SMA 11 (aut PMS 45/90-65) - CAMADA DE LIGAÇÃO AC20 bn 35/50(MB) - CAMADA DE BASE AC22 bn 35/50(MB)
Calçada de passeio: 1.100.00m2	BLOCOS PARA PAVIMENTO MODELO PARALELO 200x100x80 COR CINZENTO
Passeio exclusivo para peões: 3.363.00m2	BLOCOS PARA PAVIMENTO MODELO PARALELO 200x100x55 COR VERMELHO
Pavimento exclusivo para peões: 3.363.00m2	BLOCOS PARA PAVIMENTO MODELO PARALELO 200x100x55 COR VERMELHO
Rotunda das Cavadas: 202.00m2	GRAVILHA DE PEDRA LAVADA DE ARDÓSIA (SOBRE TELA DE CONTROLO ANTI-INFESTANTES)
Rotunda das Cavadas: 202.00m2	GRAVILHA DE PEDRA LAVADA DE XISTO (SOBRE TELA DE CONTROLO ANTI-INFESTANTES)
Rotunda das Cavadas: 16.81m2	GODO DE PEDRA LAVADA AZUL (SOBRE TELA DE CONTROLO ANTI-INFESTANTES)
Rotunda das 7 Fontes: 258.00m2	GODO EM PEDRA LAVADA CALCÁRIO BRANCO (SOBRE TELA DE CONTROLO ANTI-INFESTANTES)
	SULIPAS / BARROTES DE MADEIRA: 13u (0.50x3.50)
	VITOLA / PERFIS DE VIA FÉRREA: 2u (17.20m)
	D7e - PISTA OBRIGATORIA PARA PEÕES E VELOCÍPEDES