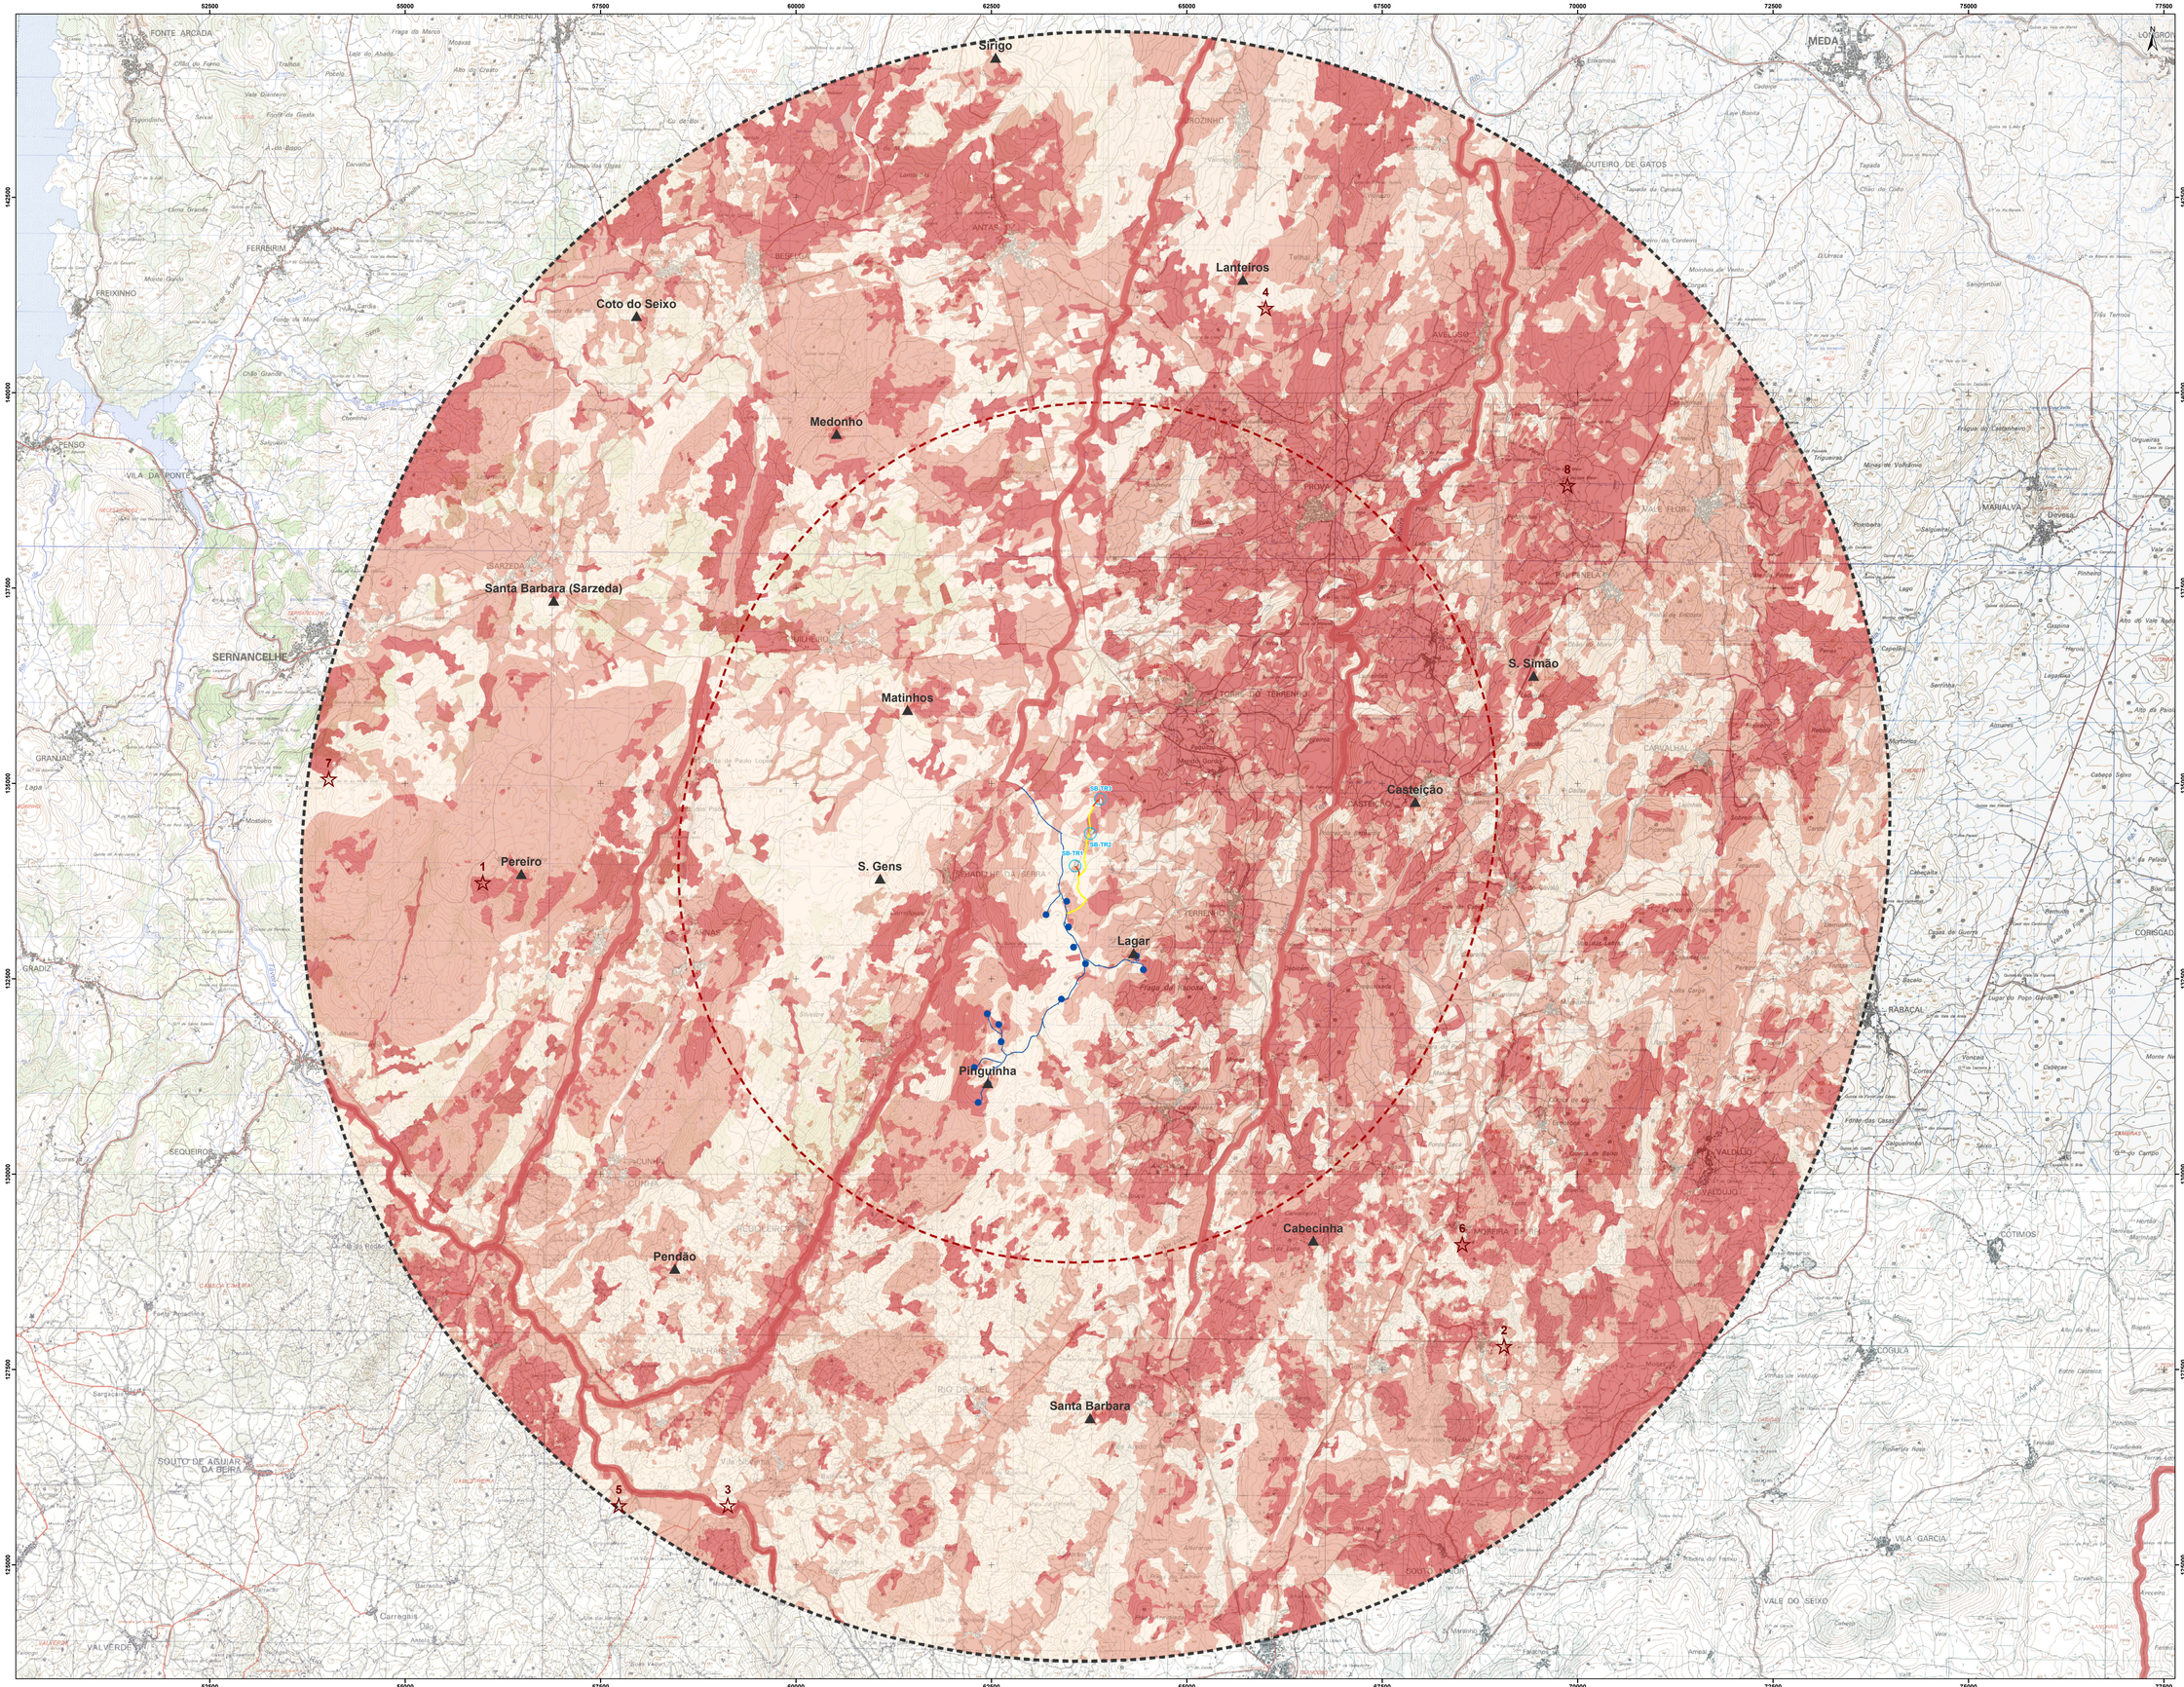


SOBREEQUIPAMENTO DO PARQUE EÓLICO DE TRANCOSO

- Aerogerador (SB-TRx)
- Plataforma de montagem do aerogerador
- Acesso (a construir)
- Acesso (a beneficiar)

Infraestruturas Existentes

- Subestação de ligação
- Acessos do Parque Eólico de Trancoso
- Aerogeradores do Parque Eólico de Trancoso

PAISAGEM

- Área de estudo do Descritor Paisagem - 10 km
- Área de estudo do Descritor Paisagem - 5 km
- Pontos de interesse*

Sensibilidade Visual


- Reduzida sensibilidade
- Moderada sensibilidade
- Elevada sensibilidade

* 1 - Cruz Alta; 2 - Ermida da N.S. da Serra; 3 - Lagoa; 4 - Necrópole da Lameira de Cima; 5 - Quinta do Ferro; 6 - Ruínas do Castelo de Moreira de Rei; 7 - Santuário de Senhora ao Pé da Cruz; 8 - Santuário de Sr.ª de Vila Maior

LIMITES ADMINISTRATIVOS

- Limite de concelho

Fonte: CAOP 2020

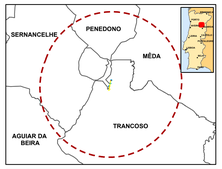

Rev.	Data	Descrição das alterações	Aprov.

QUADRANTE www.qd-eng.com

Cliente: GENERG ENERGIA NATURAL

Projeto: SOBREEQUIPAMENTO DO PARQUE EÓLICO DE TRANCOSO

Fase: ESTUDO DE IMPACTE AMBIENTAL
ESTUDO PRÉVIO

Designação: SENSIBILIDADE VISUAL DA PAISAGEM

Escalas	1: 25 000	Projetou:	Susana Dias Pereira
Data:	30/04/2021	Desenhou:	Susana Dias Pereira
Processo:	T2019-037-01	Verificou:	Raquel Brito
Ficheiro:	19PO_SENS_EIATrancoso.mxd	Aprovou:	Pedro Moreira

Desenho Nº: 19

Revisão: 00

Folha 1 de 1 (A0)

Este desenho é propriedade do GRUPO QUADRANTE, não podendo ser utilizado ou reproduzido no todo ou em parte, ou comunicado a terceiros, sem a sua expressa autorização. Este desenho só é válido para construção depois de devidamente assinado.

Sistema de Coordenadas: ETRS89/PT-TM06-código EPSG 3763
Base cartográfica: Carta Militar de Portugal na escala 1/25 000, Folhas 149, 150, 159, 160, 169 e 170

Arq: Raul T:\2019\037-01\05-EIA\03-DESENHO\19_v1.mxd