


 Receptores Individualizados
 Pontos Medição

	$L_{den} \leq 55$
	$55 < L_{den} \leq 60$
	$60 < L_{den} \leq 65$
	$65 < L_{den} \leq 70$
	$L_{den} > 70$

 Zona Mista

 Zona Sensível

 


Escalas
1/10000
50m 100m 200m

Número		
40449-EP-0404-09-018		
Data:	Folha:	Nº. de Ordem:
JAN. 21	2/2	




Proj.	PSS
Des.	PSS
Verif.	MB
Aprov.	JPC

ESTUDO PRÉVIO E PROJETO DE EXECUÇÃO DA EN222 - A32/IC2 (NÓ DE CANEDO) / SERRINHA

 

Escalas
1/10000
50m 100m 200m

Proj.	Des.	Verif.	Aprov.
Número 40449-EP-0404-09-019			
Data: JAN. 21	Folha: 1/2	N°. de Ordem:	

 

Escalas
1/10000
50m 100m 200m

Número 40449-EP-0404-09-021		
Data: JAN. 21	Folha: 1/2	Nº. de Ordem:



Escalas
1/10000
50m 100m 200m

Número		
40449-EP-0404-09-023		
Data:	Folha:	Nº. de Ordem:
JAN. 21	1/2	

LEGENDA

R

Receptores Individualizados

PM

Pontos Medição

Níveis em dB(A), a 4 metros acima do solo:

$L_n < 45$

$45 < L_n \leq 50$

$50 < L_n \leq 55$


$55 < L_n \leq 60$

$L_n > 60$

Métodos de cálculo:
Rodovia: CNOSSOS

Zona Mista

Zona Sensível

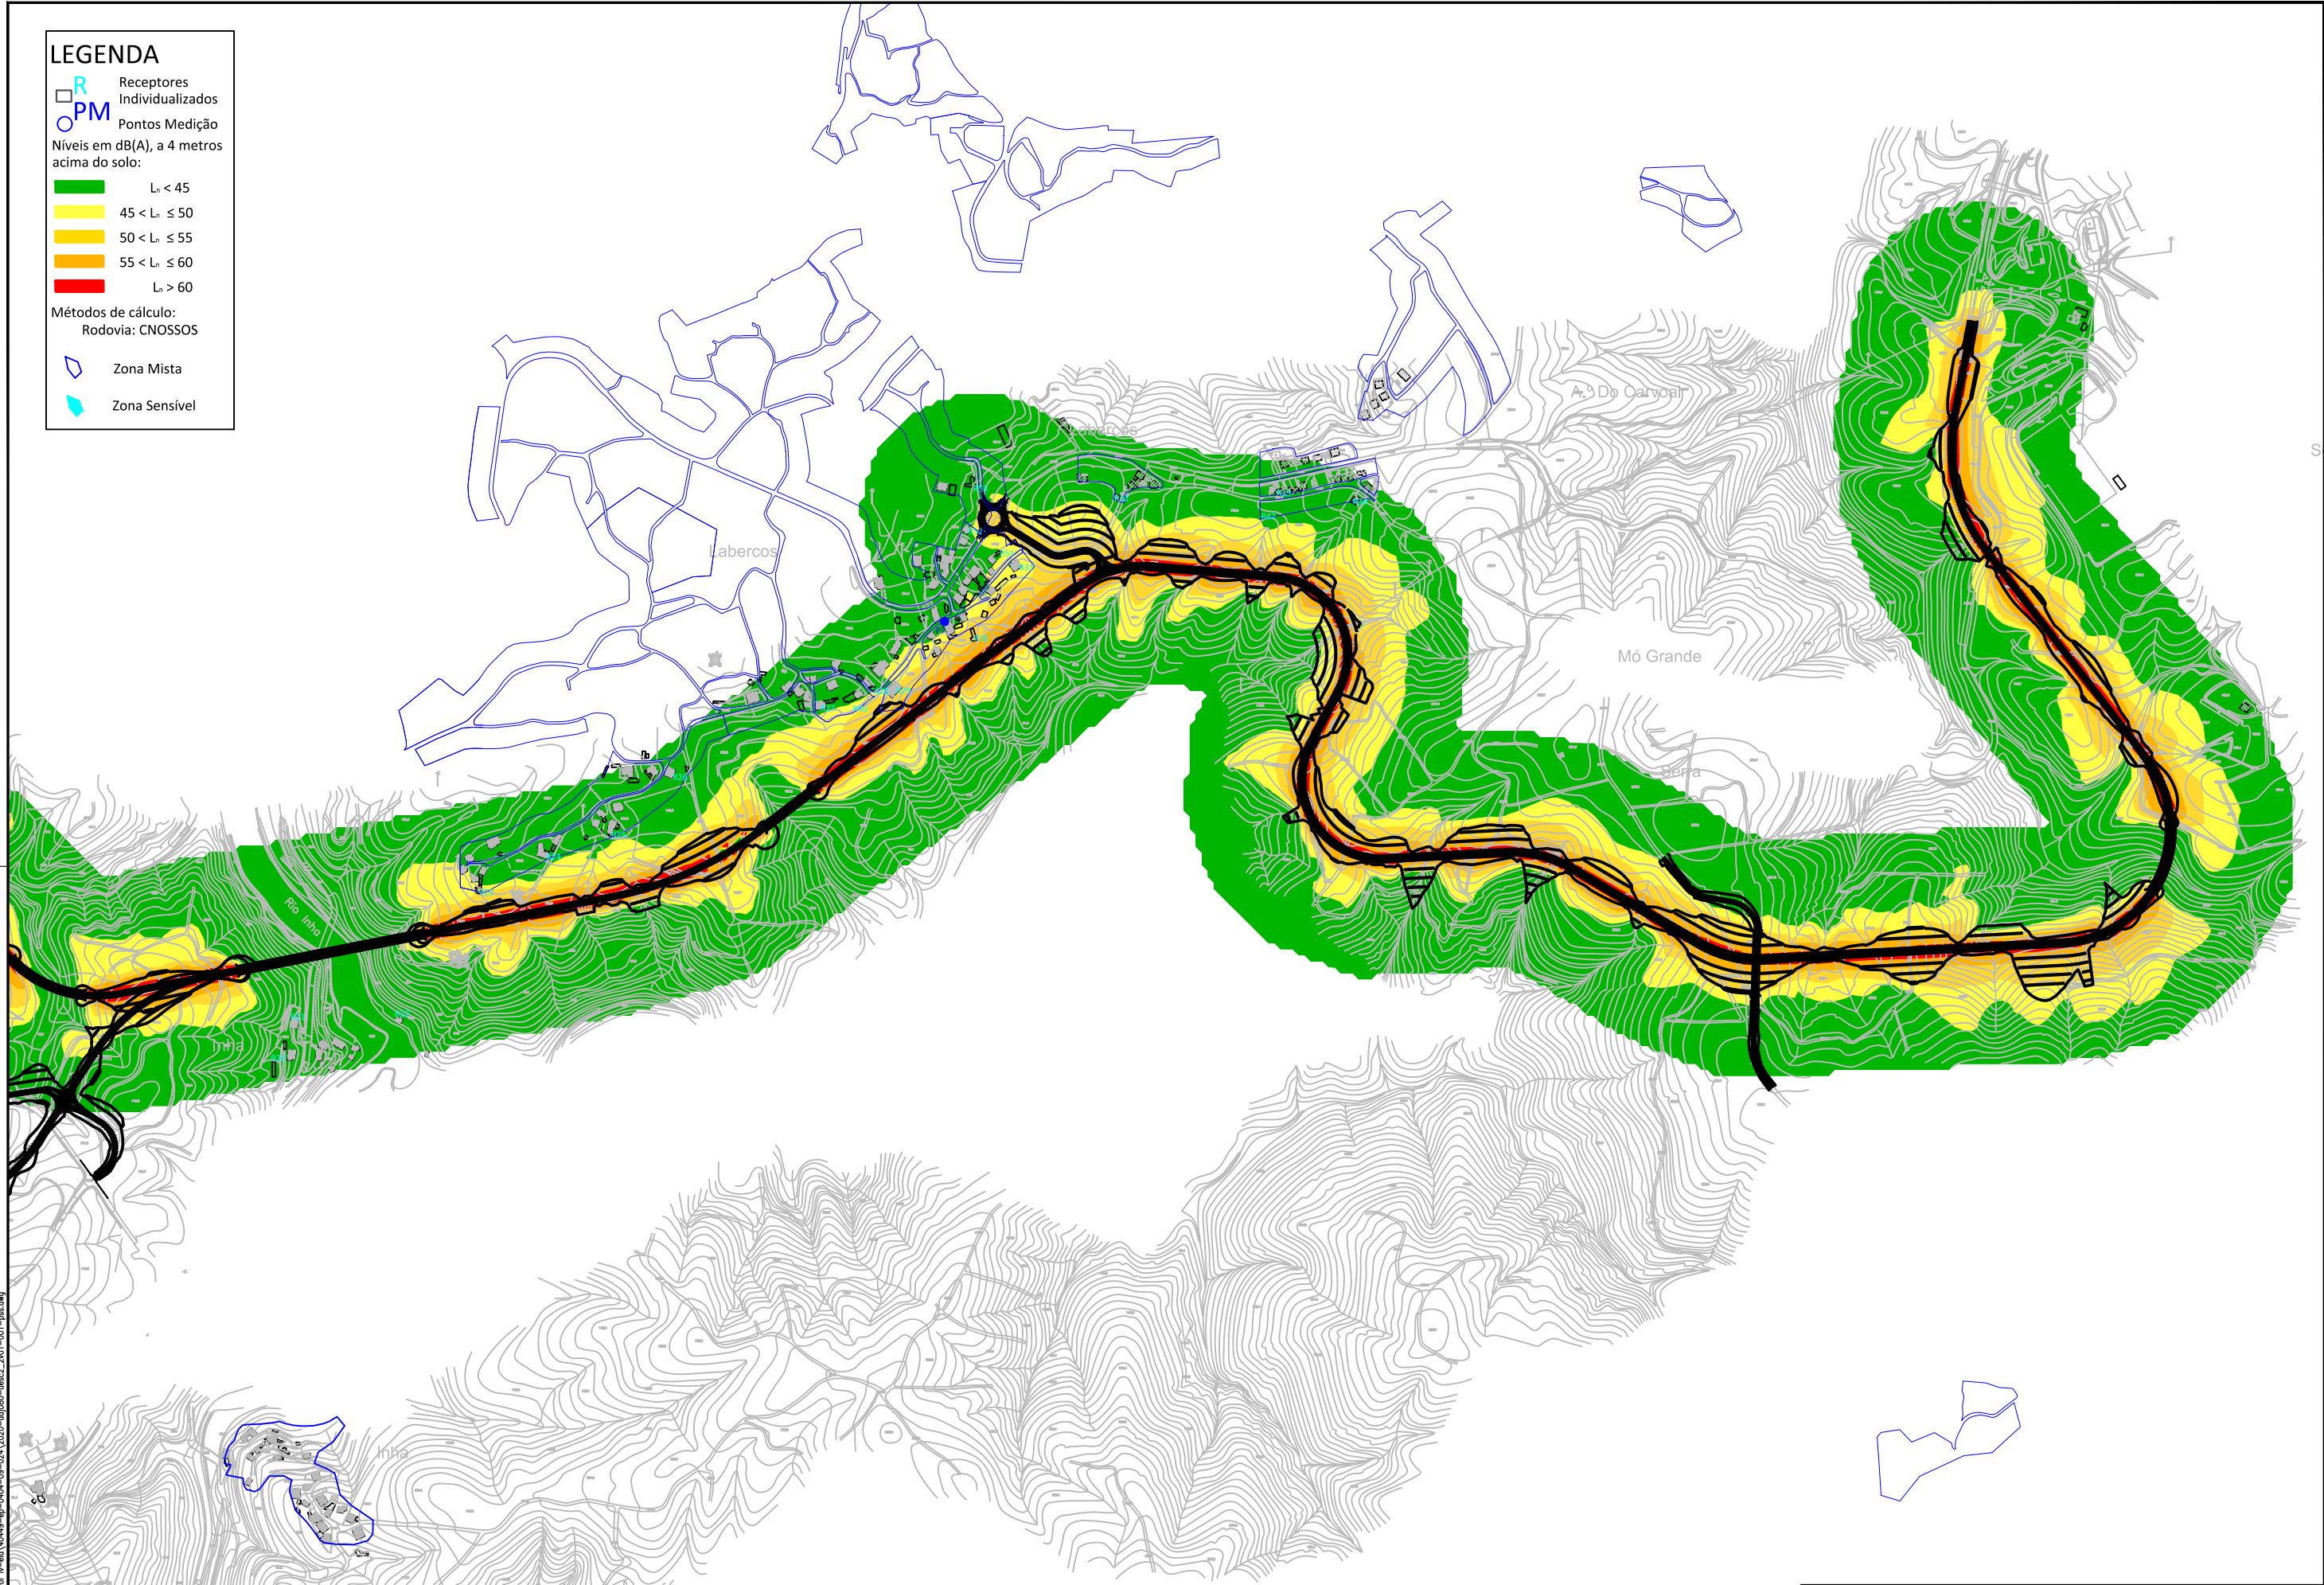

1/13/2021 11:38 #
a3-03-ep-02-p-desn-06-final-03-vol 3-ep-04049-ep-0404-09-024-2020-ep080-desn-2-vol-001-pss.dwg