


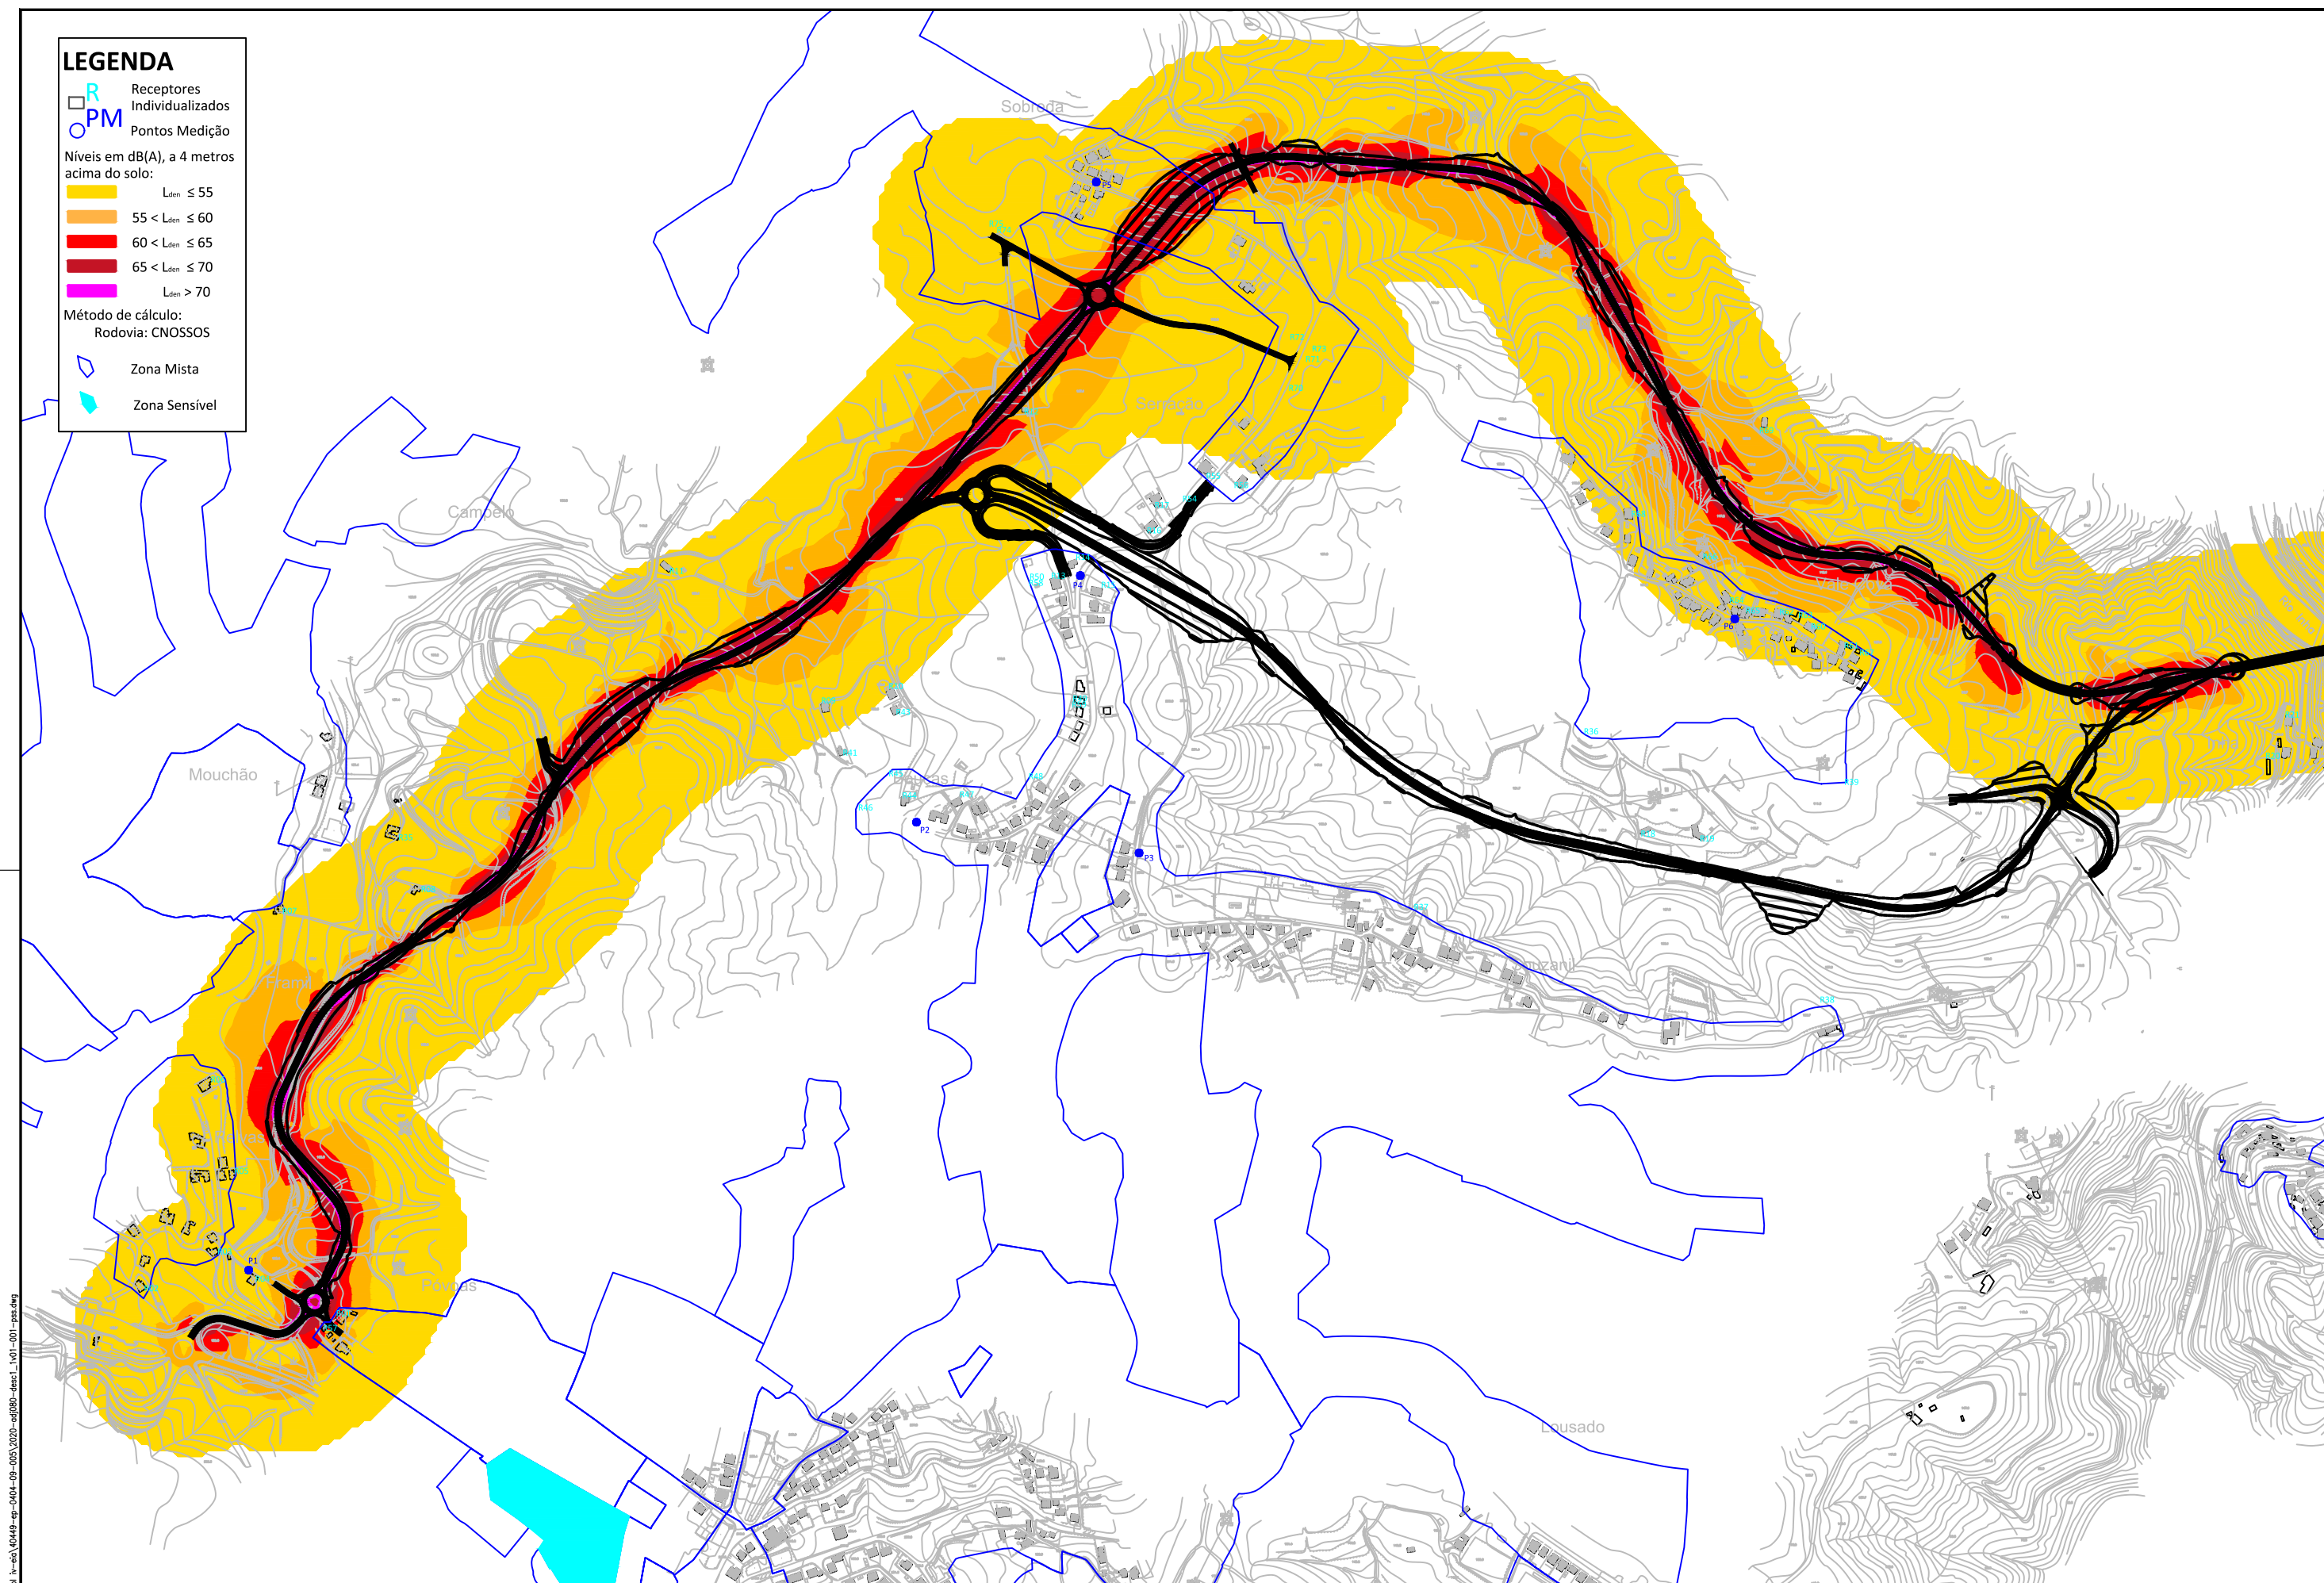


EM CÓPIAS DESTE DESENHO COM FORMATO
DIFERENTE DO A3 ATENDER À ESCALA GRÁFICA

Subst
Subst

 Zona Mista

 Zona Sensível



 

Escalas
1/10000
50m 100m 200m

40449-EP-0404-09-007		
Data:	Folha:	Nº. de Ordem:

LEGENDA

R

Receptores Individualizados

PM

Pontos Medição

Níveis em dB(A), a 4 metros acima do solo:

$L_n < 45$

$45 < L_n \leq 50$

$50 < L_n \leq 55$

$55 < L_n \leq 60$


$L_n > 60$

Métodos de cálculo:

Rodovia: CNOSSOS

Zona Mista

Zona Sensível

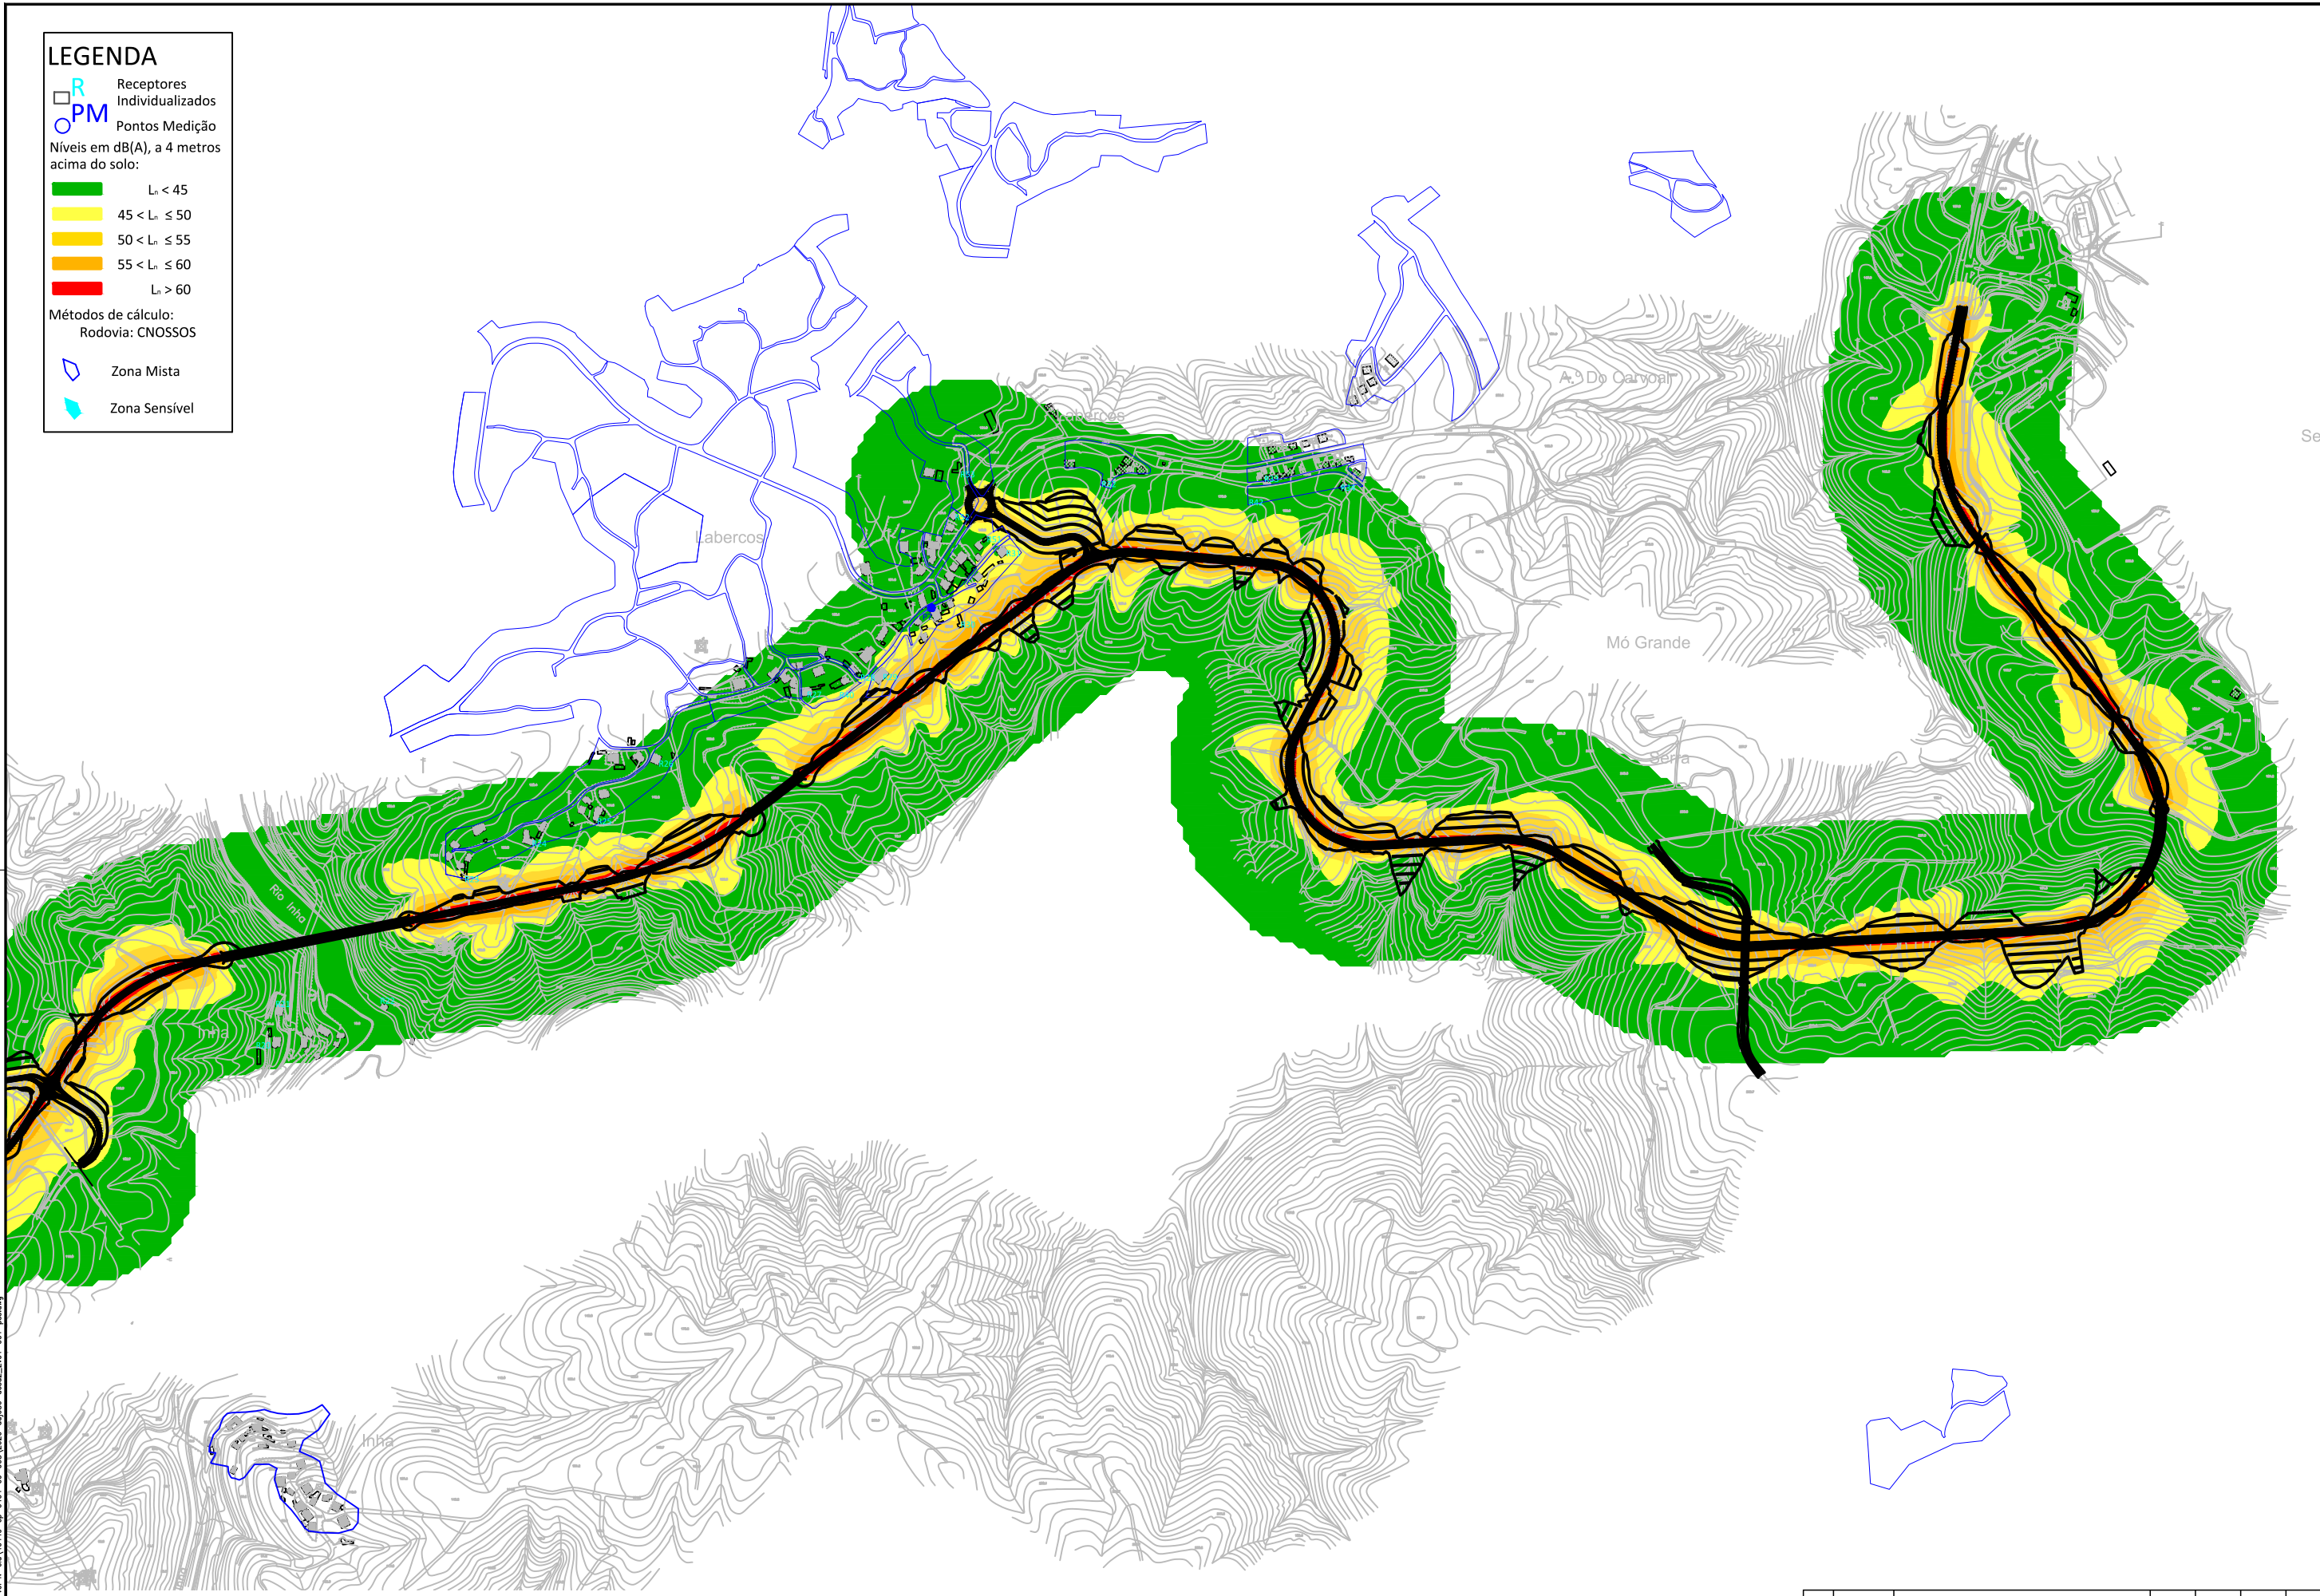

1/13/2021 11:05 pt
a:\03-ep\02-p-deta\06-final\03-vol 3-est\40449-ep-0404-09-008\2020-est\980-des2_2v01-001-psa.dwg



Proj.	PSS
Des.	PSS
Verif.	MB
Aprov.	JPC

ESTUDO PRÉVIO E PROJETO DE EXECUÇÃO
DA EN222 - A32/IC2 (NÓ DE CANEDO) / SERRINHA

EM CÓPIAS DESTES DESENHOS COM FORMATO
DIFERENTE DO A3 ATENDER À ESCALA GRÁFICA


Escalas

1/10000

50m 100m 200m

Subst.
Subst. por

Rev.	Data	Descrição	Proj.	Des.	Verif.	Aprov.
Mapa de Ruído Particular Rodoviário (L_n Solução Base - 2024- Parte 2/2)						
Número 40449-EP-0404-09-008						
Data: JAN. 21		Folha: 2/2		N.º de Ordem:		

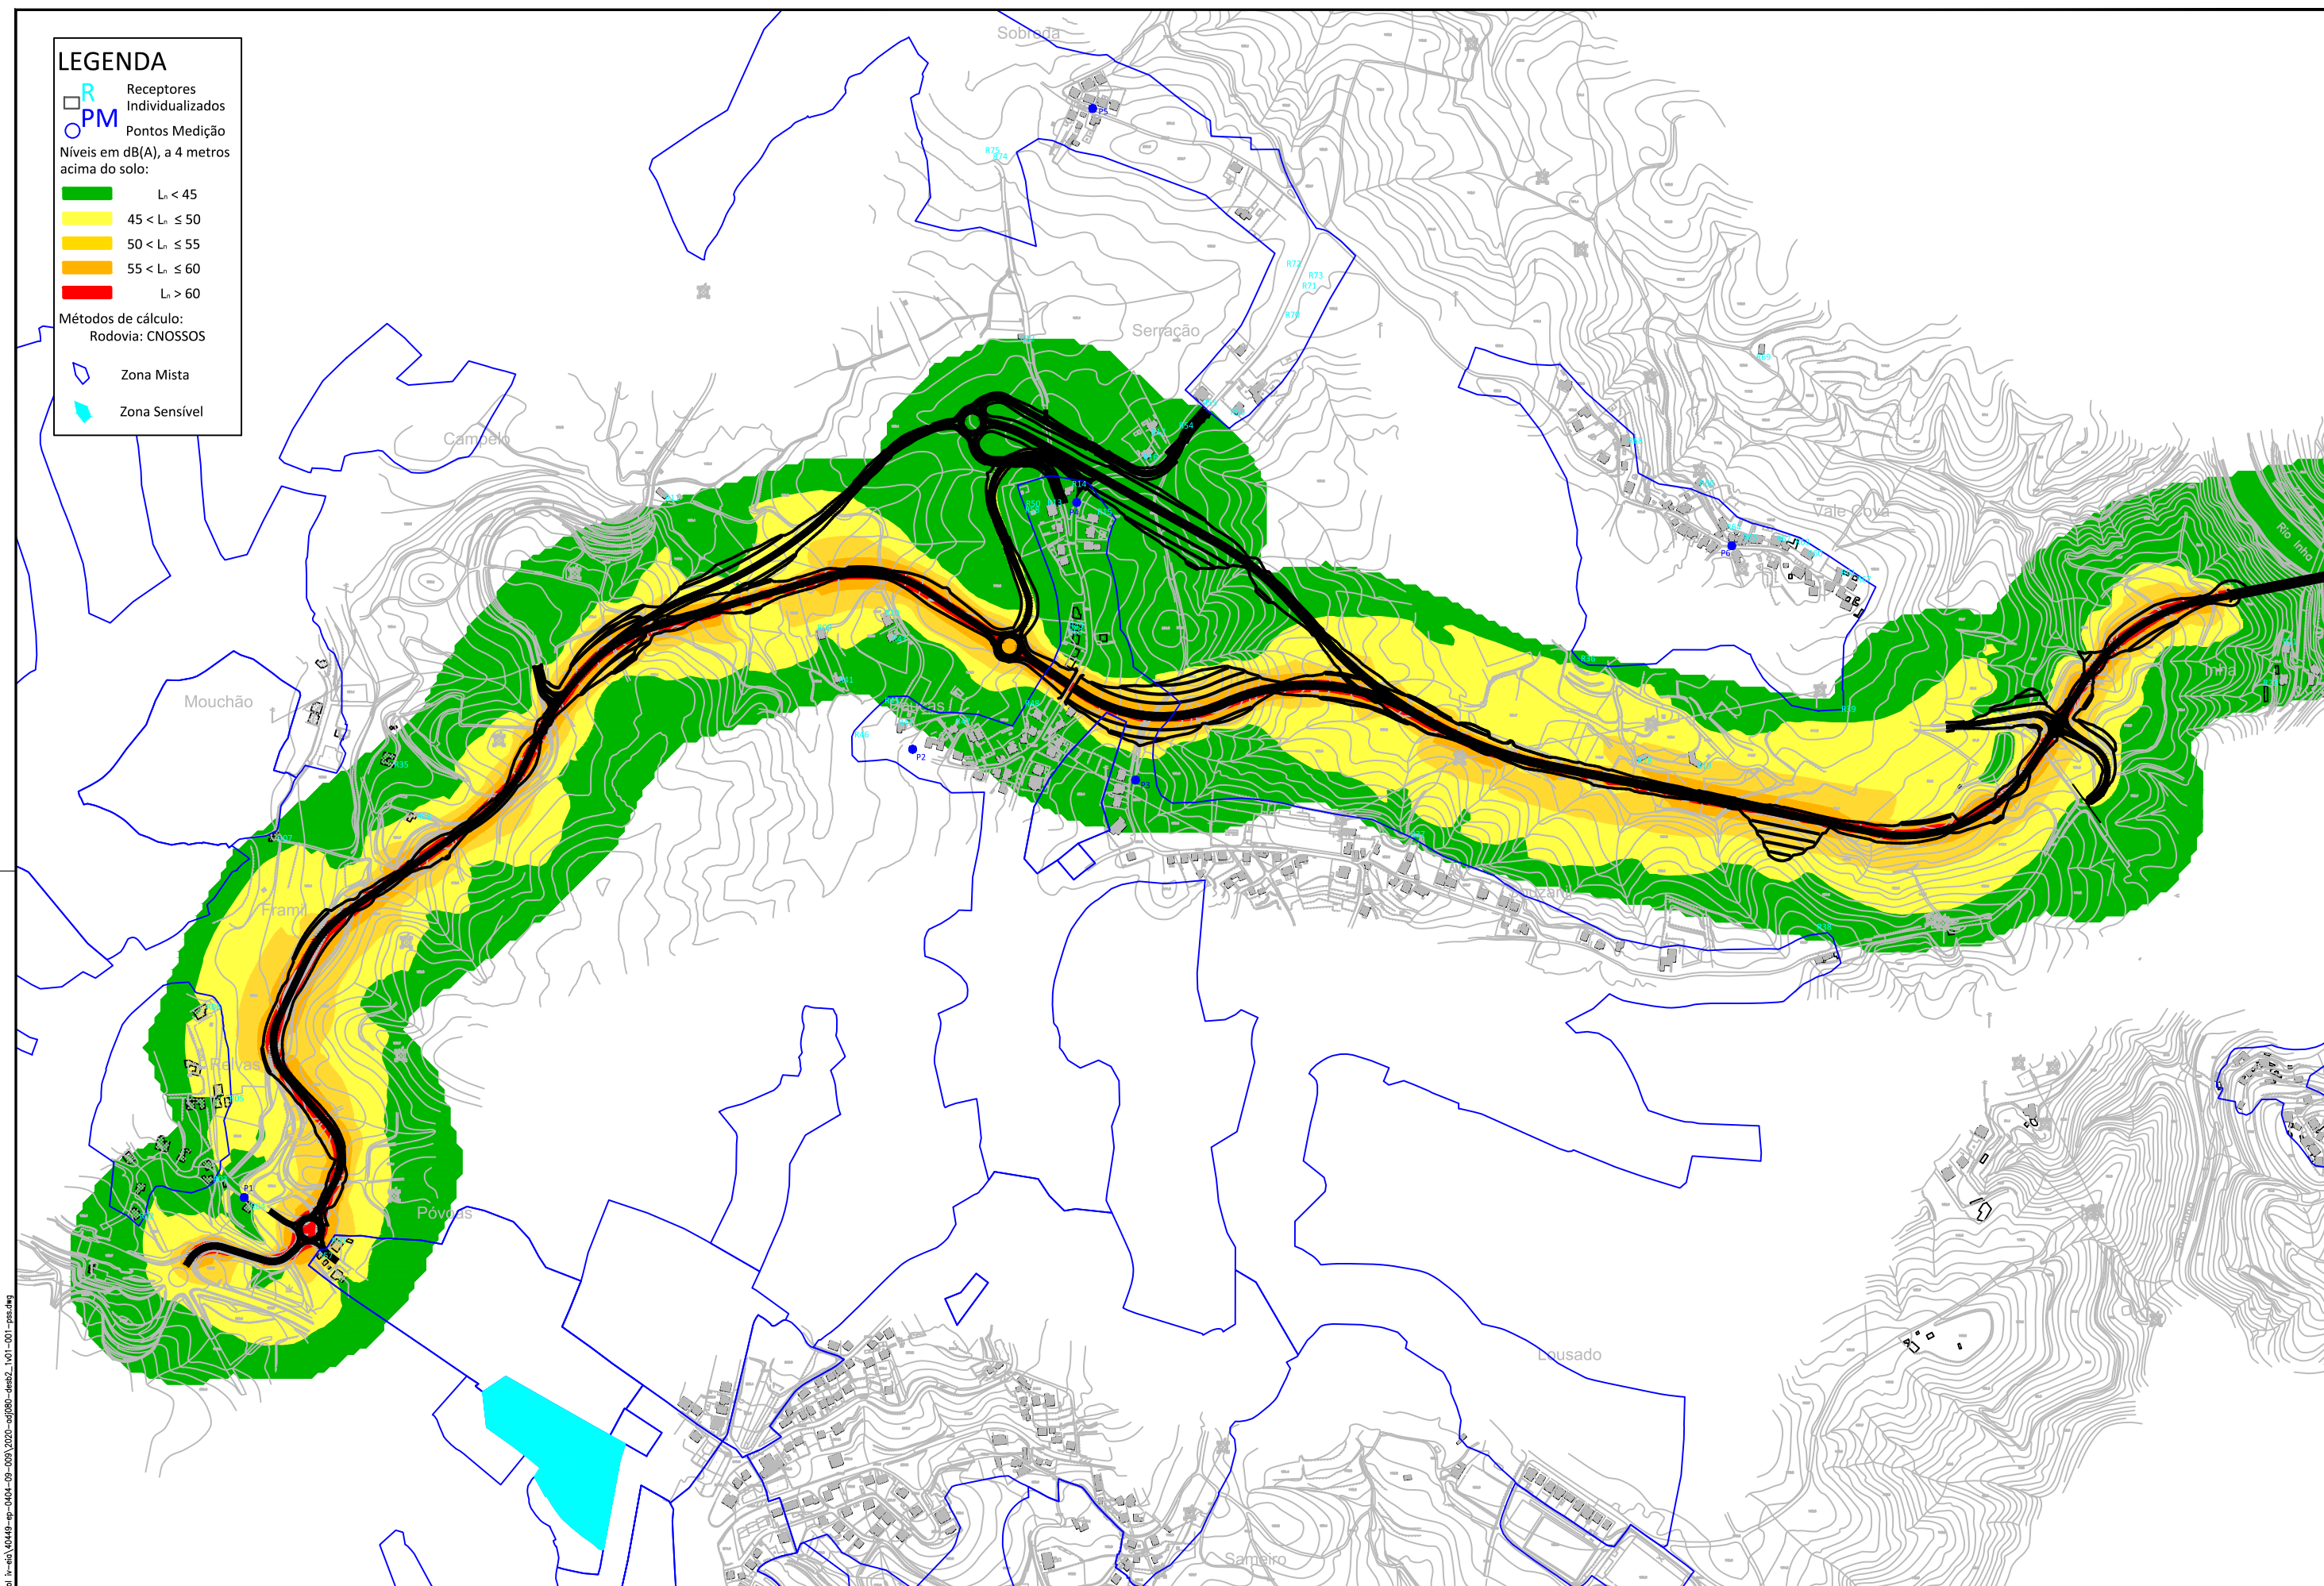

EM CÓPIAS DESTES DESENHOS COM FORMATO
DIFERENTE DO A3 ATENDER À ESCALA GRÁFICA



ESTUDO PRÉVIO E PROJETO DE EXECUÇÃO DA EN222 - A32/IC2 (NÓ DE CANEDO) / SERRINHA

Mapa de Ruído Particular Rodoviário
(L_n - Alternativa 2 - 2024- Parte 1/2)

LEGENDA

R

Receptores Individualizados

PM

Pontos Medição

Níveis em dB(A), a 4 metros acima do solo:

$L_n < 45$

$45 < L_n \leq 50$

$50 < L_n \leq 55$


$55 < L_n \leq 60$

$L_n > 60$

Métodos de cálculo:
Rodovia: CNOSSOS

Zona Mista

Zona Sensível

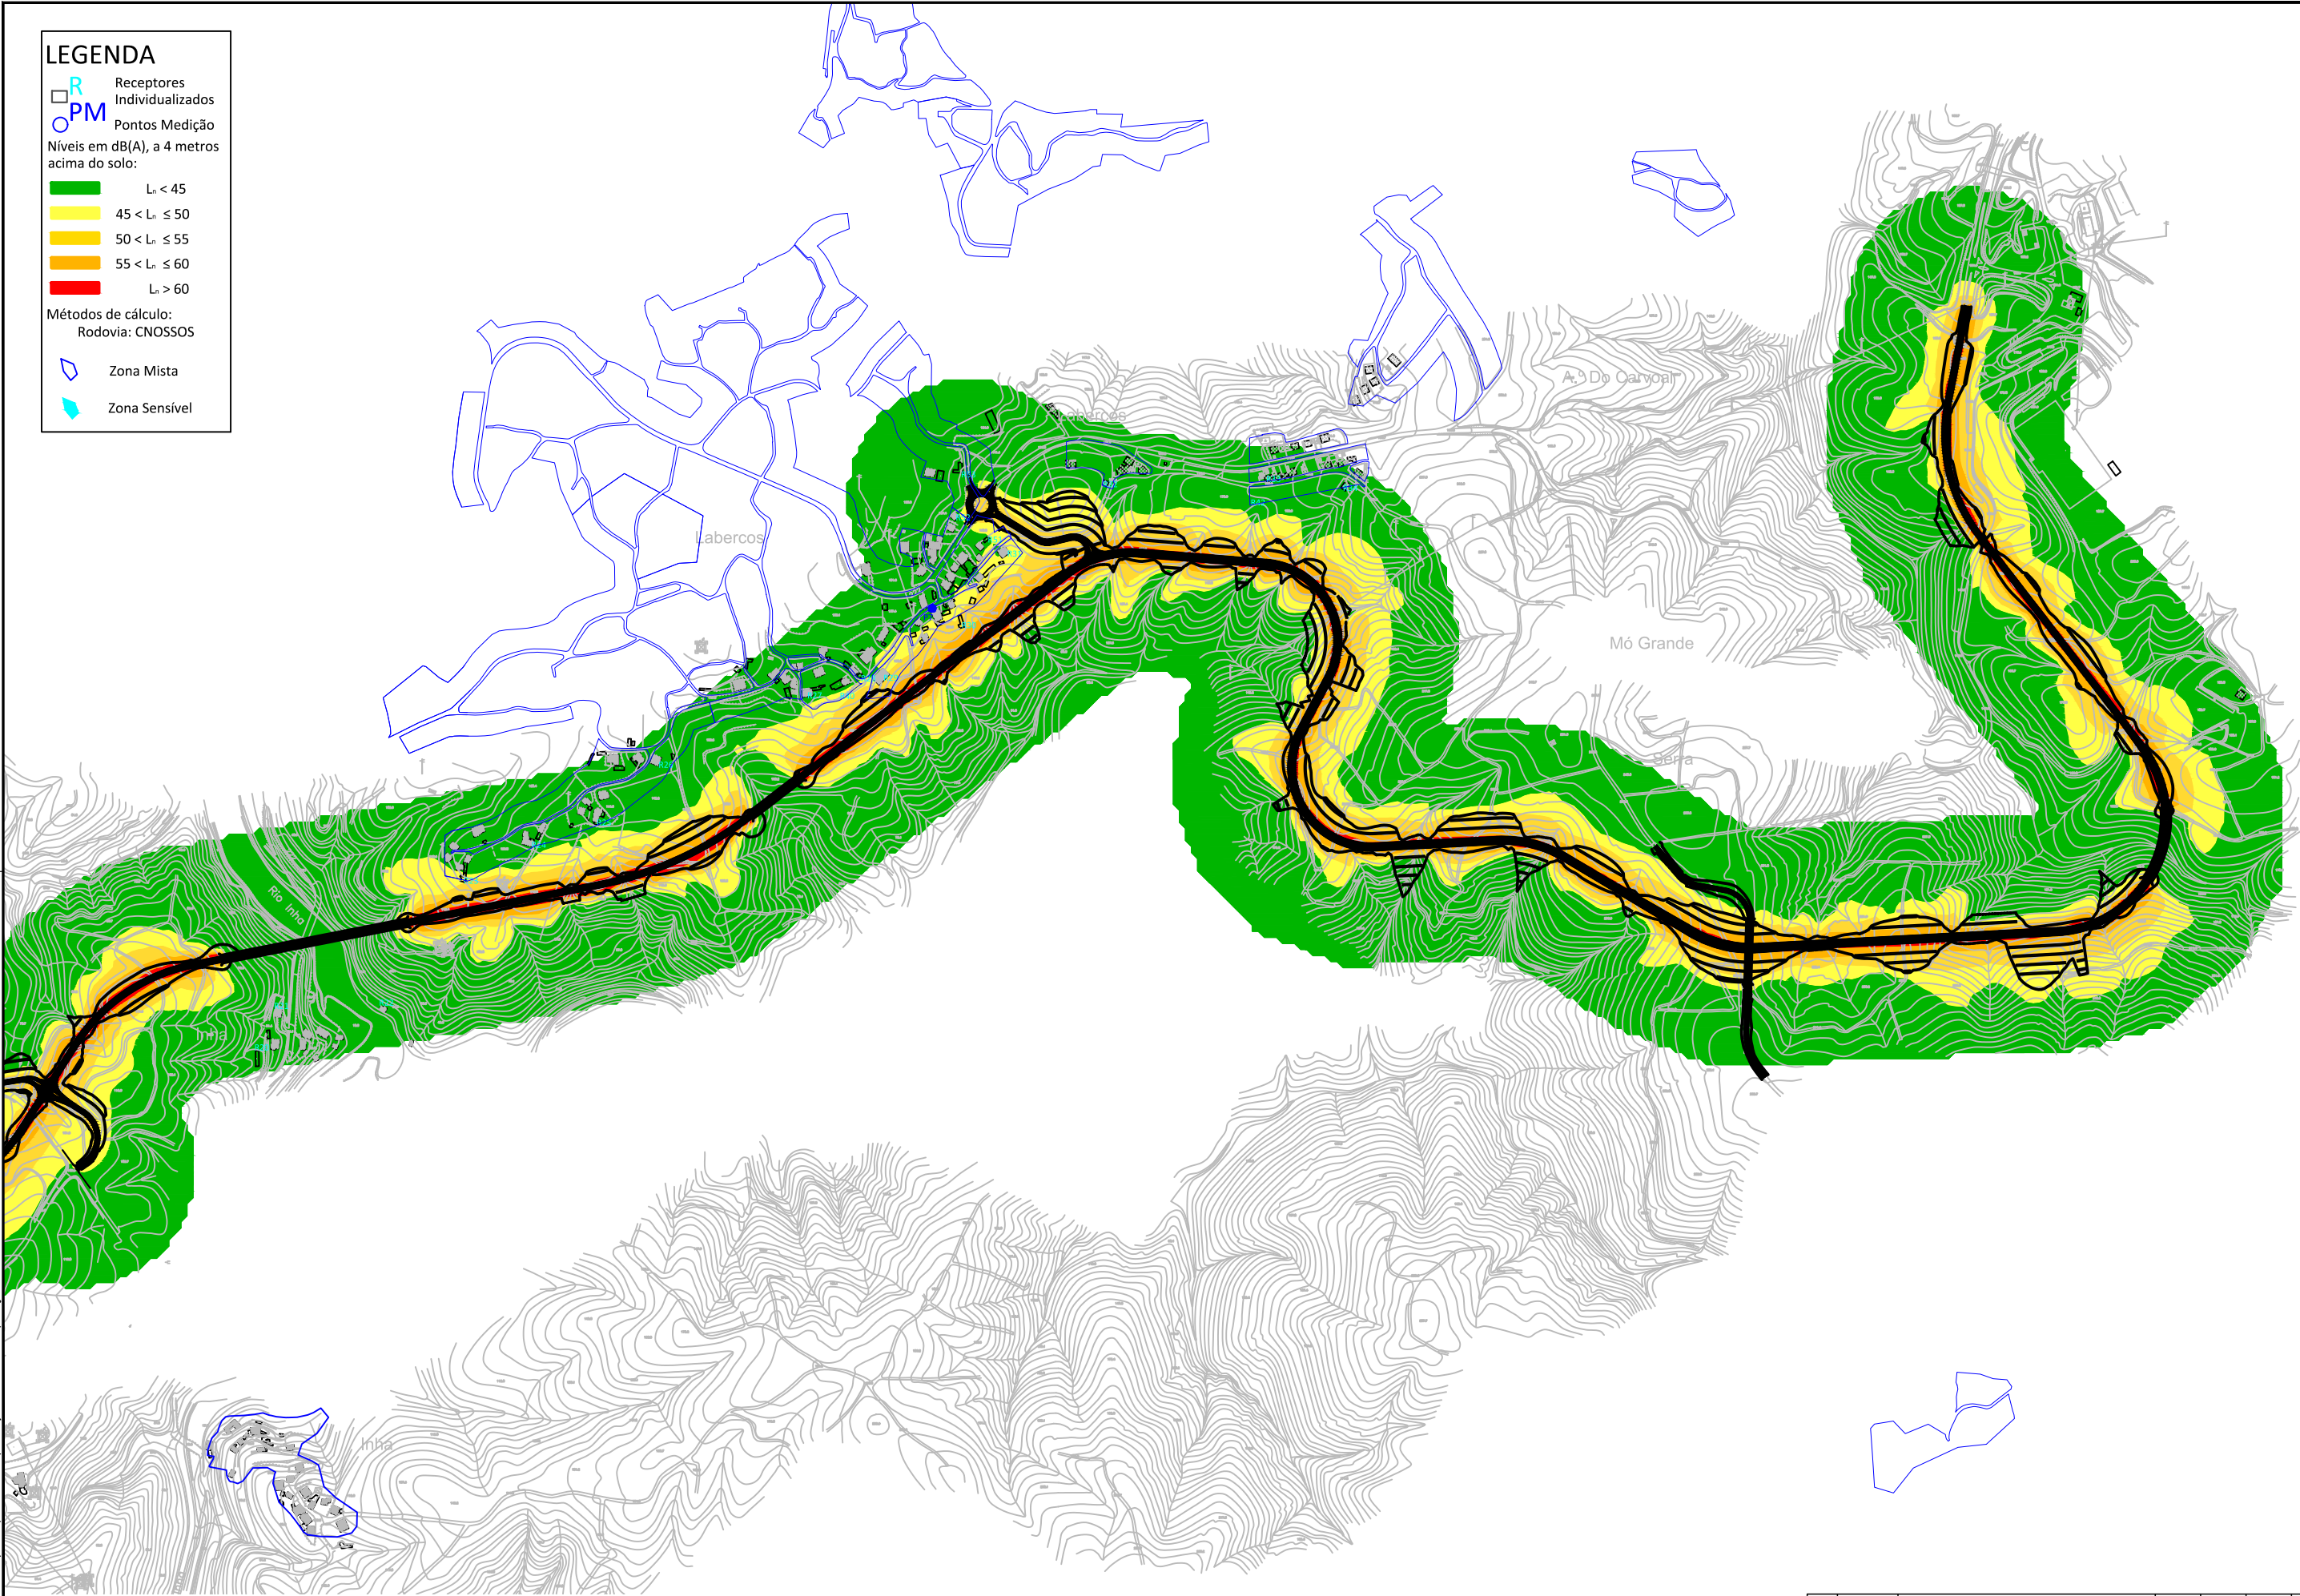

1/13/2021 11:09 pt
e:\03-ep\02-p-deta\06-final\03-vol 3-ep\40449-ep-0404-09-010-2020-ep\980-deta2_2v01-001-psa.dwg