



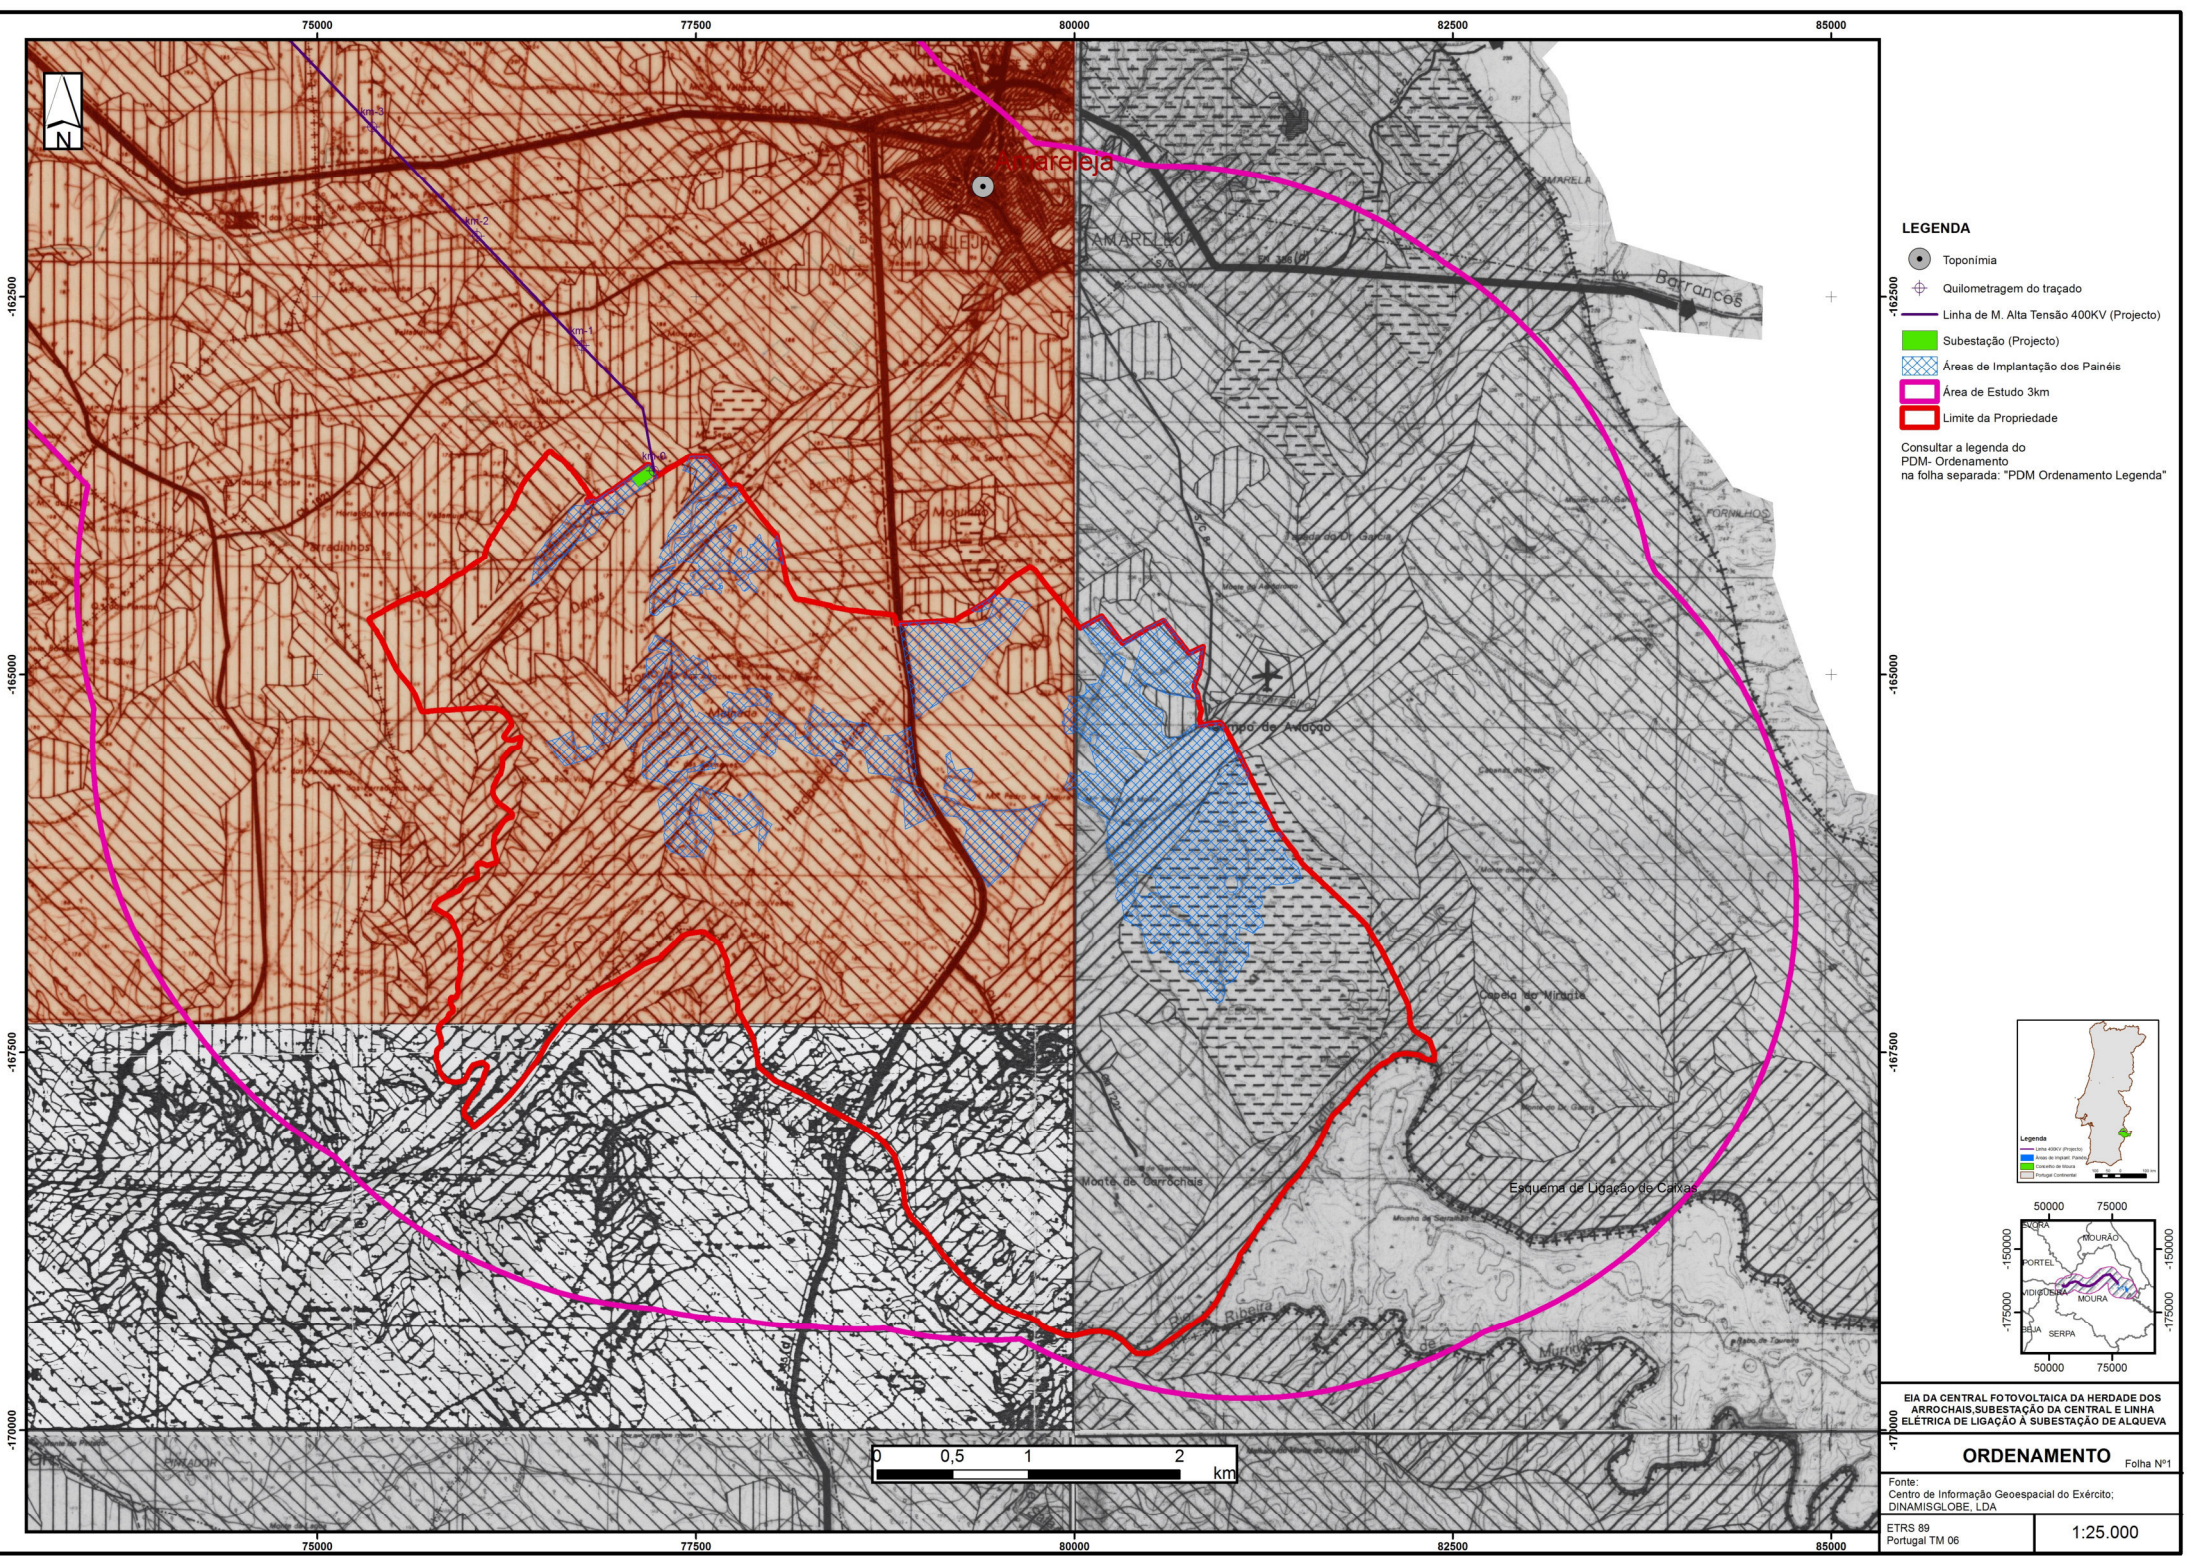

LEGENDA

- Toponímia
 - ⊕ Quilometragem do traçado
 - Linha de M. Alta Tensão 400KV (Projecto)
 - Subestação (Projecto)
 - ▨ Áreas de Implantação dos Painéis
 - Área de Estudo 3km
 - ▭ Limite da Propriedade
- Consultar a legenda do PDM- Ordenamento na folha separada: "PDM Ordenamento Legenda"

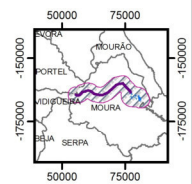


EIA DA CENTRAL FOTOVOLTAICA DA HERDEDA DOS ARROCHAIS, SUBESTAÇÃO DA CENTRAL E LINHA ELÉTRICA DE LIGAÇÃO À SUBESTAÇÃO DE ALQUEVA

ORDENAMENTO Folha Nº1

Fonte:
Centro de Informação Geoespacial do Exército;
DINAMISGLOBE, LDA

ETRS 89 Portugal TM 06 1:25.000

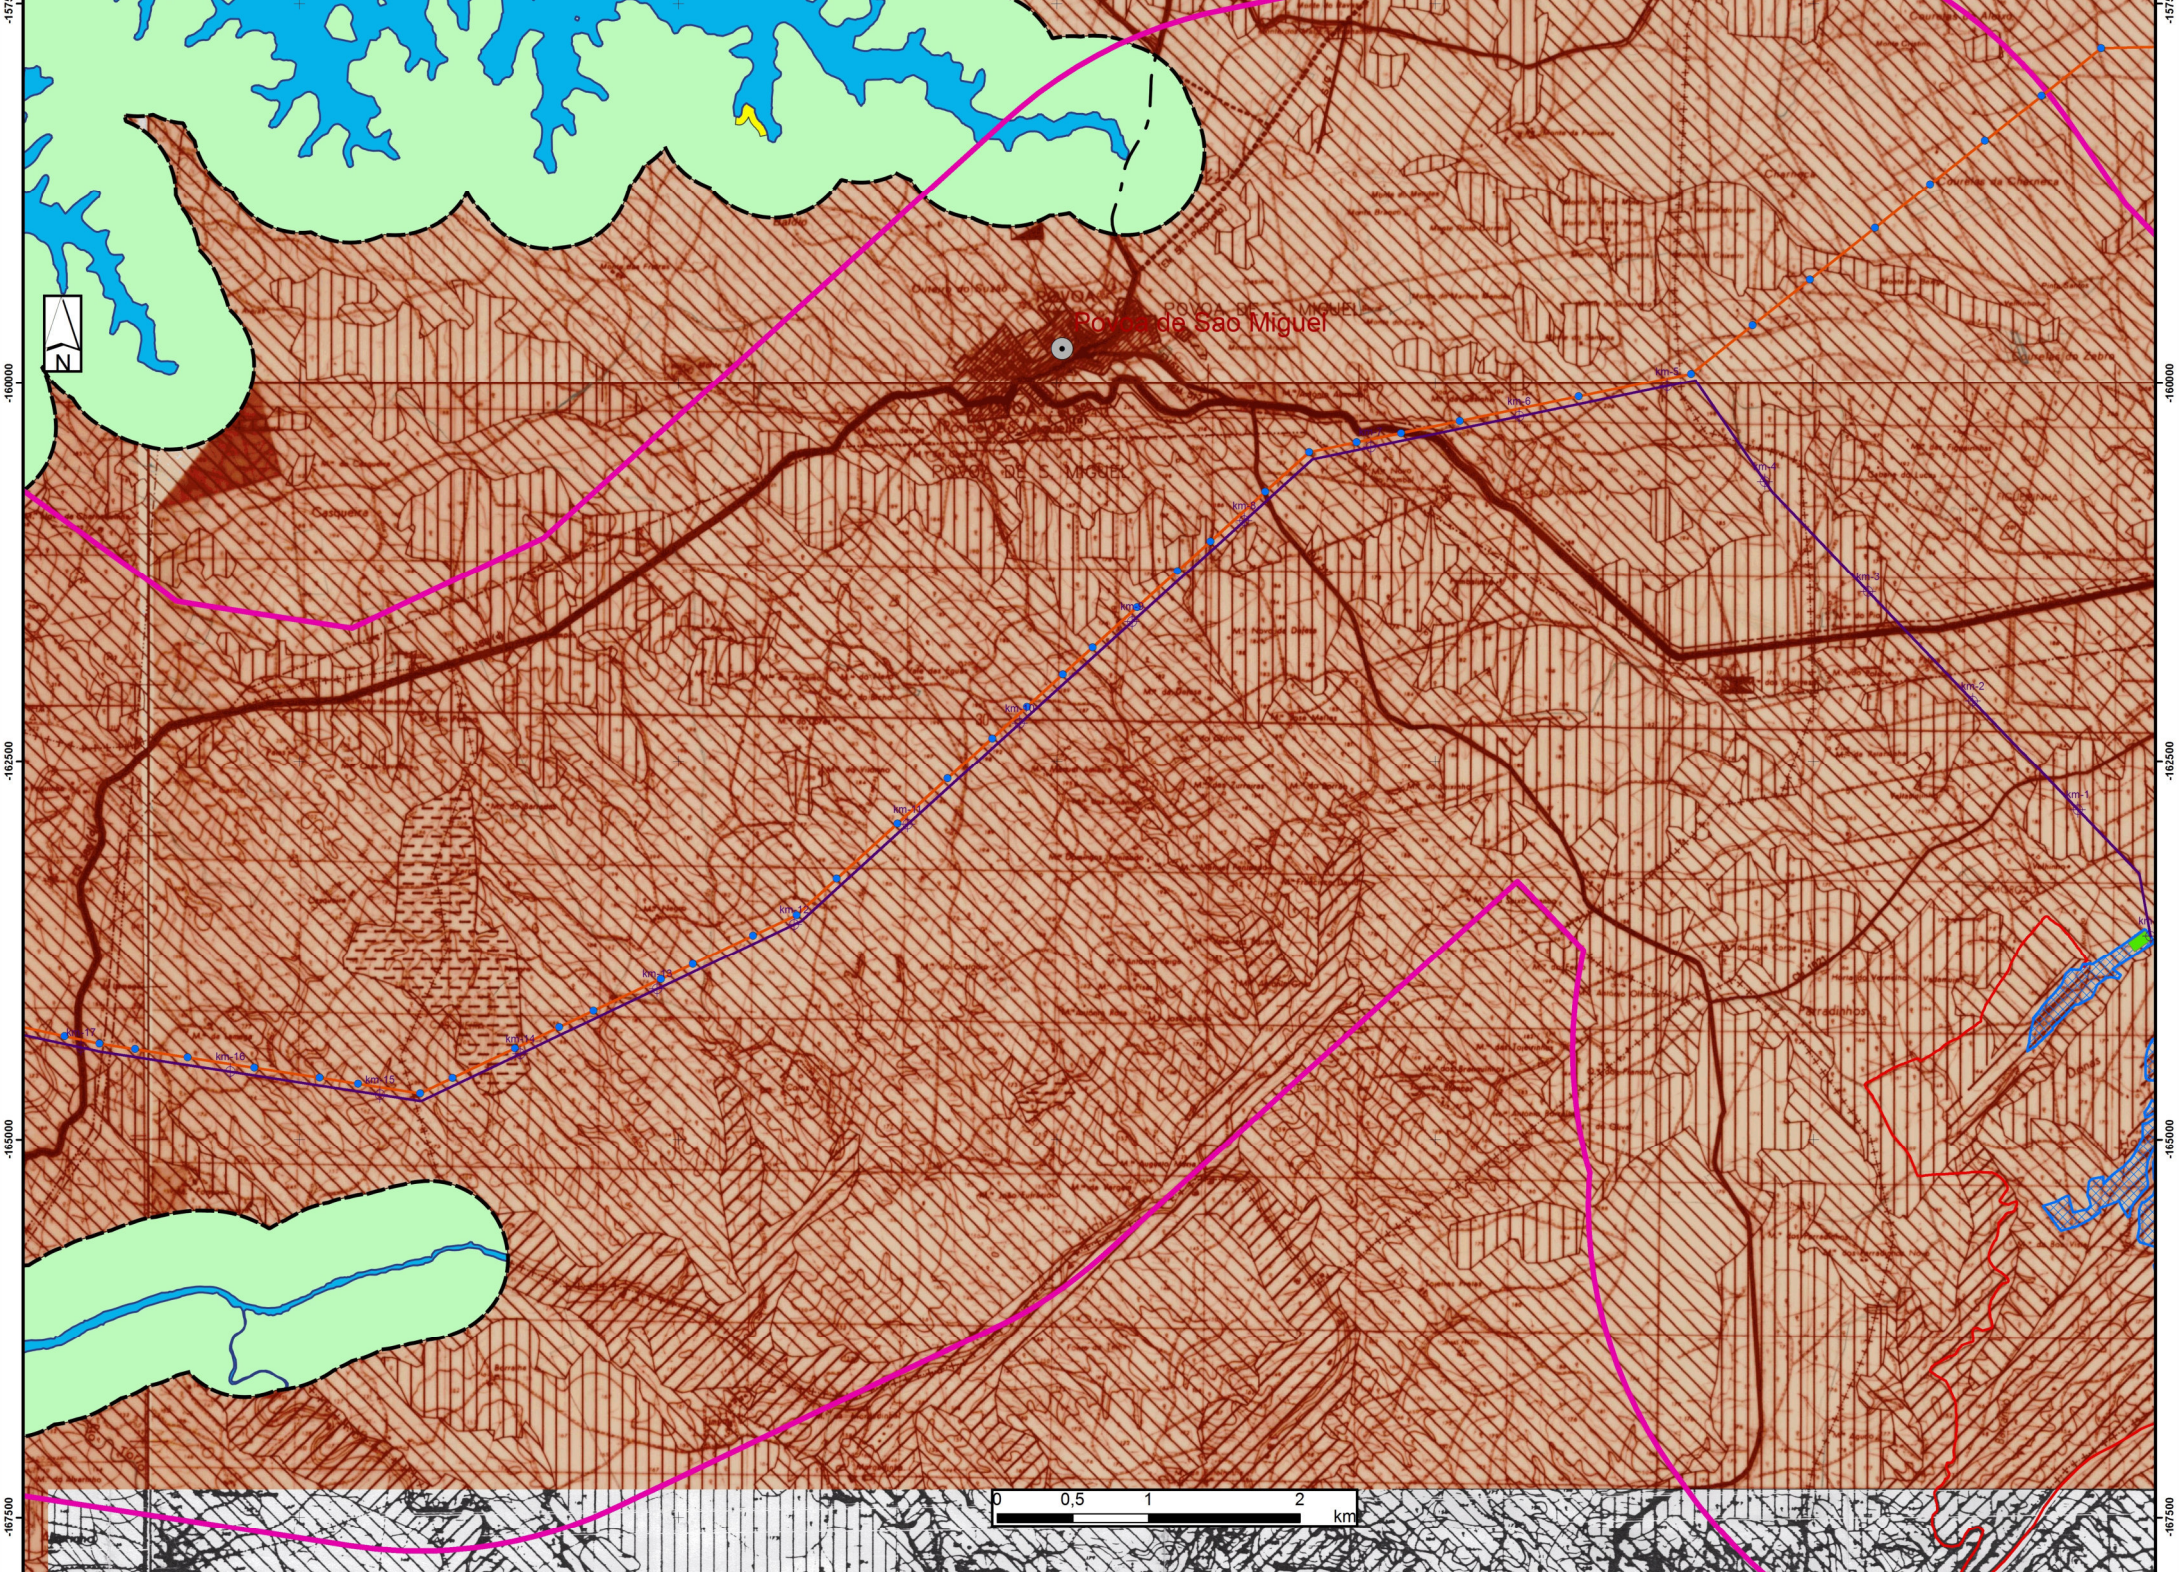

Ponta da São Miguel

Ponta da São Miguel

km-1

km-2

km-3

km-4

km-5

km-6

km-7

km-8

km-9

km-10

km-11

km-12


km-13

km-14

km-15

km-16


0 0,5 1 2 km

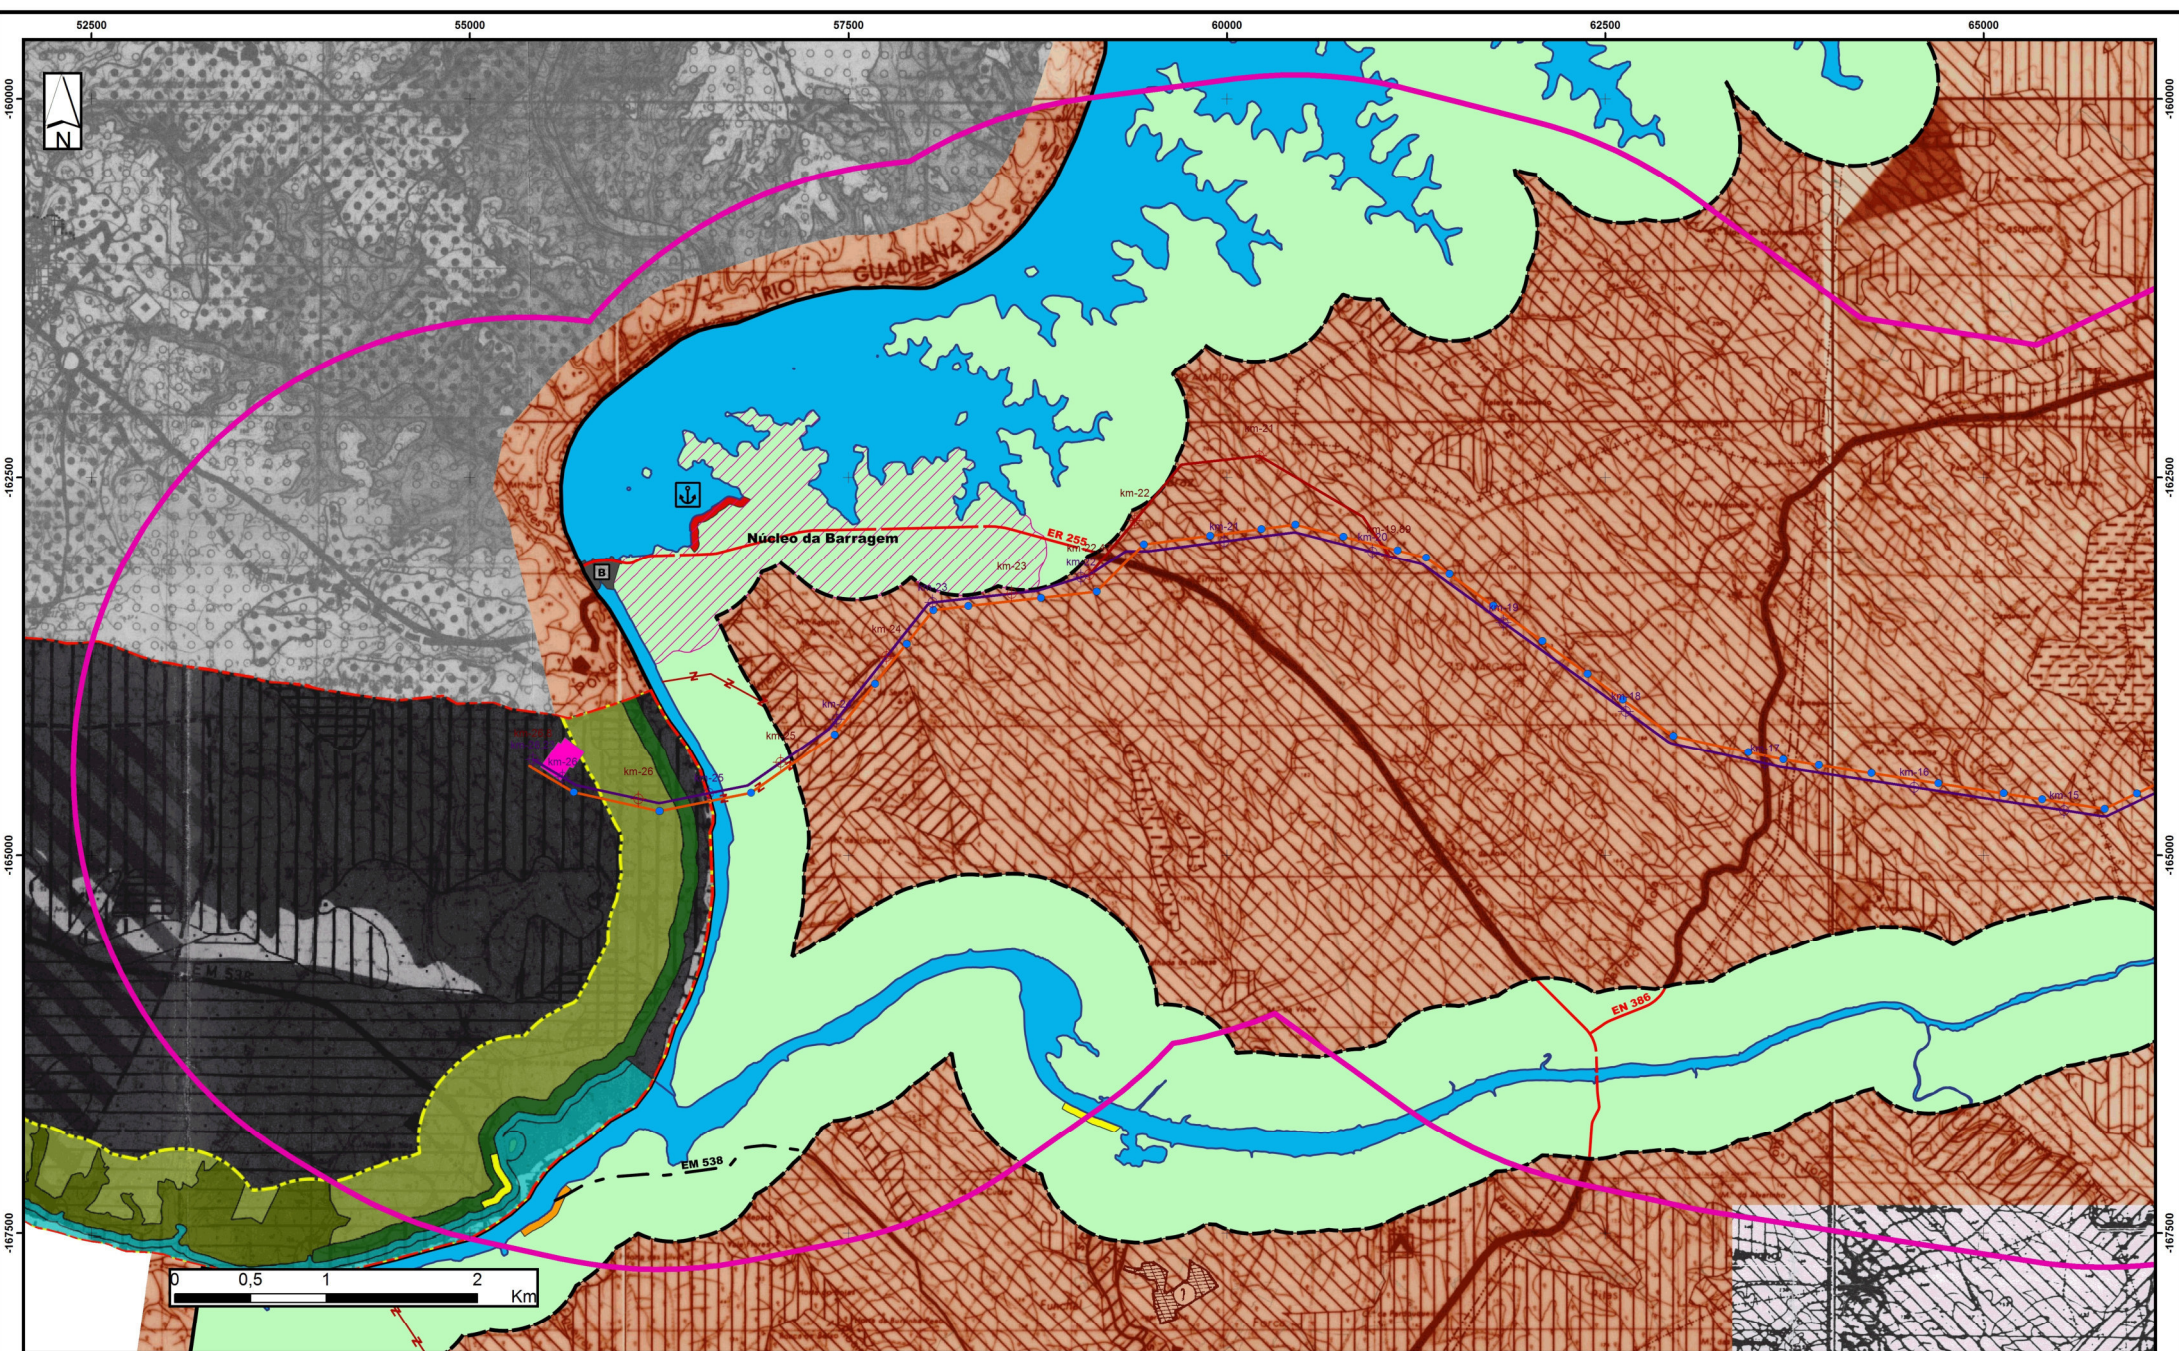

Consultar a legenda do PDM- Ordenamento na folha separada: "PDM Ordenamento Legenda"

- Quilometragem do traçado A
- Quilometragem do traçado B
- Apoios de linha existentes
- Linha de Muito Alta Tensão 400KV (Existente)
- Linha de Muito Alta Tensão 400KV (Projecto) - Traçado A
- Linha de Muito Alta Tensão 400KV (Projecto) - Traçado B

- Subestação do Alqueva
- Área de Estudo 3km

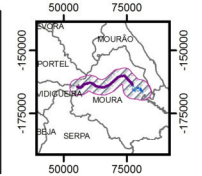

EIA DA CENTRAL FOTOVOLTAICA DA HERDADE DOS ARROCHAIS.SUBESTAÇÃO DA CENTRAL E LINHA ELÉTRICA DE LIGAÇÃO À SUBESTAÇÃO DE ALQUEVA	
ORDENAMENTO	
Folha Nº3	
Fonte: Direção Geral do Território; DINAMISGLOBE, LDA	
ETRS 89 Portugal TM 06	1:25.000

as de Concelho Distrito
as de Freguesias
etros Urbanos (i)

os Urbanos

os Urbanizáveis

os afectar a Estabelecimentos
ticos Indiferenciados

os Industriais

cal

M. - E.N.258

iqueira EN 258

ssificar

anos Municipais

instalação de Bombagem

tente.

istente:

Perímetros Urbanos (Desenhos nº 68,69 e 70)

MUNICIPAL
EIRA

67


OR MUNICIPAL

2.1.90

DEZ. 91

1/25 000

PLANARCO

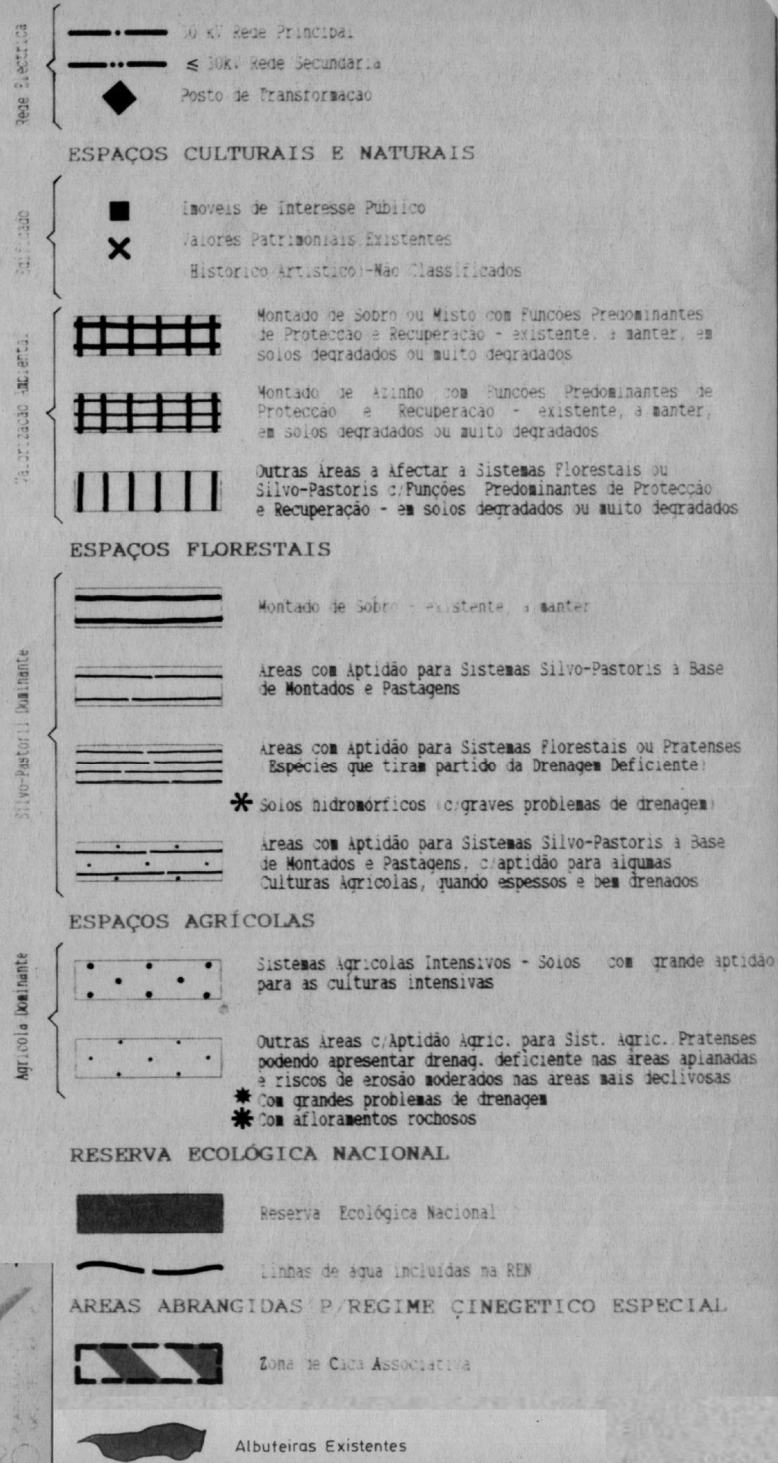

Legenda de apoio ao De
-ORDENAMENTO

MINISTÉRIO DO
SECRETARIA DE ESTADO D
TERRITÓRIO E DA CONSER

DEPÓSITO Nº 04.02.1

EM 03/01

dg Território




VIDIGUEIRA
MUNICIPIO • TERRAS DE PÃO, GENTES DE PAZ

PLANTA DE ORDENAMENTO

SISTEMA DE COORDENADAS PTM06-ET

JUNHO 2017

ESCALA 1/

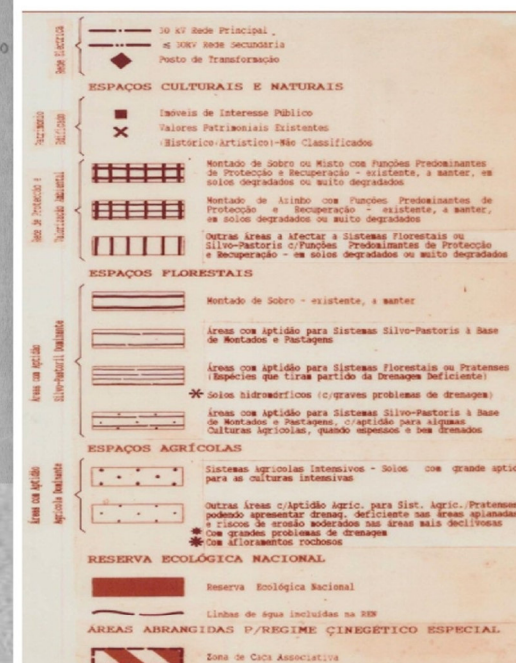

Legenda

CAOP_2016

LIMITE_POAAP

PLANO_AGUA

ARL_TIPO_2

ARL_TIPO_3

UT_12

ÁREAS AGRÍCOLAS E FLORESTAIS

ÁREAS DE CONSERVAÇÃO

ÁREAS DE VALORIZAÇÃO