


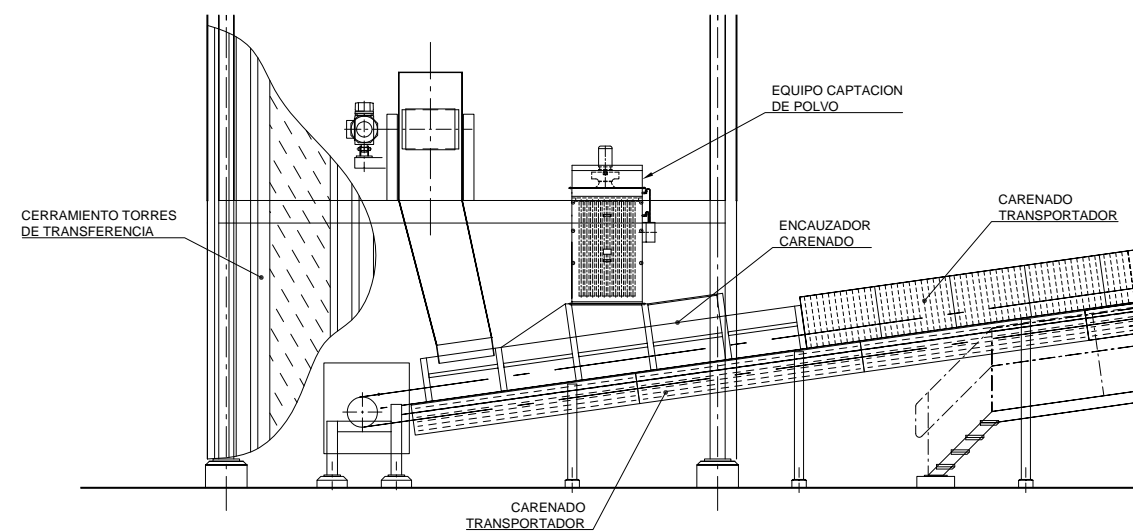
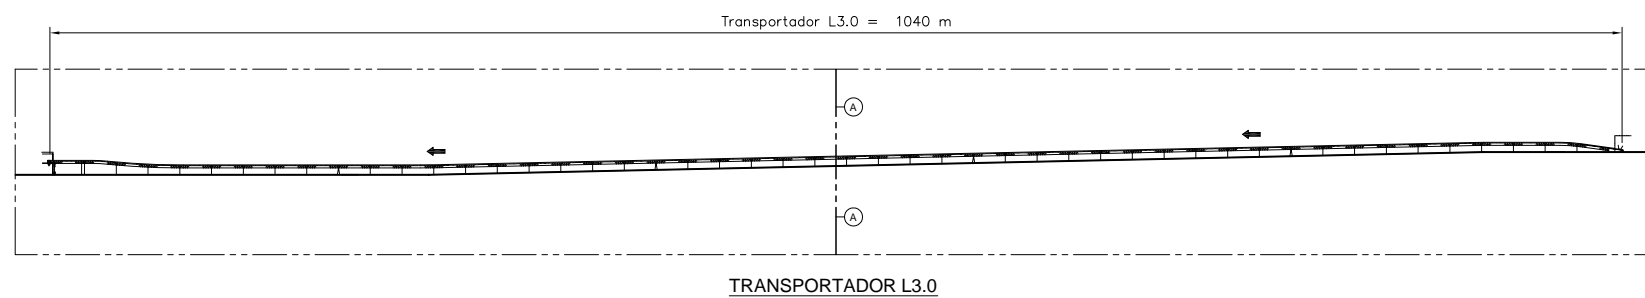
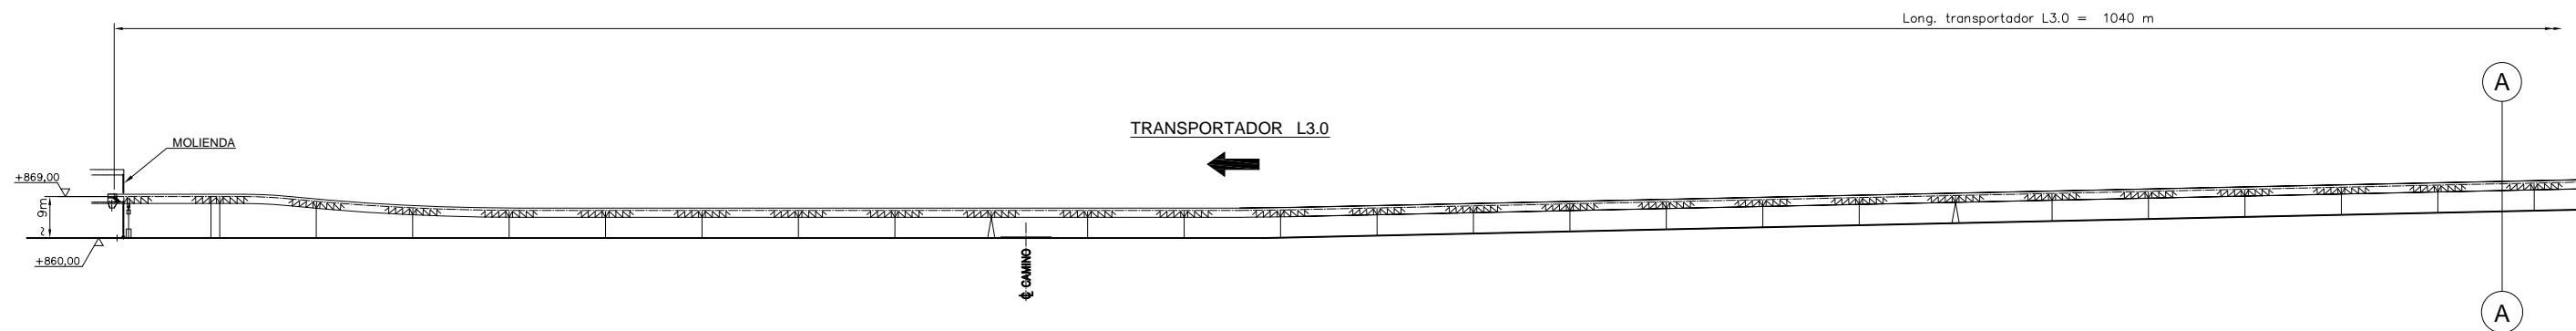
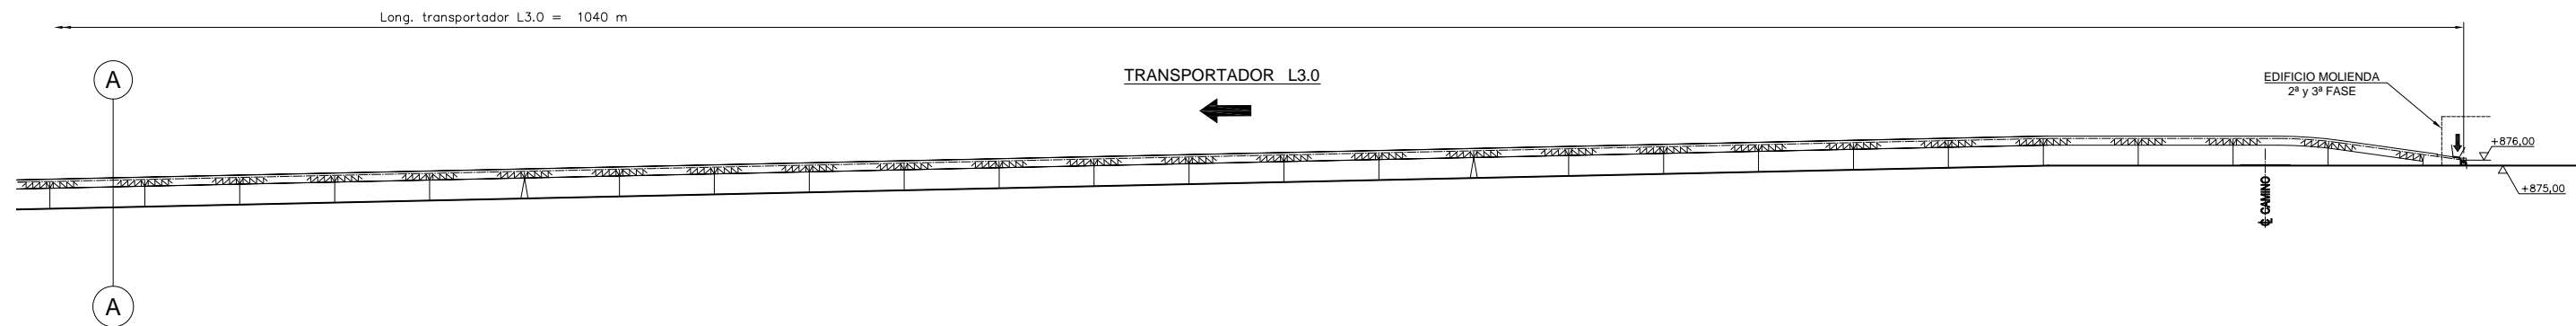


REV.	MODIFICACIONES				DIBUJADO	FECHA	COMPROBADO	FECHA	
PROYECTADO	02-06-2021	César Marco			CLIENTE	BIOENERGIA			
DIBUJADO	02-06-2021	César Marco			PROYECTO	800360			
COMPROBADO					VISADO				N° PIEZAS
PLANTA DE PROCESO DE MINERAL DE LITIO									
PLANTA GENERAL - SOLUCION 1									
					PLANO DE CONJUNTO O MONTAJE				REVISION
					<div></div>				00
ESCALA 1:5000					SUSTITUYE AL		SUSTITUIDO POR		


 


REV.	MODIFICACIONES	DIBUJADO	FECHA	COMPROBADO	FECHA
PROYECTADO	02-06-2021 César Marco				
DIBUJADO	02-06-2021 César Marco				
COMPROBADO					
PLANTA DE PROCESO DE MINERAL DE LITIO		CLIENTE		BIOENERGIA	
TRANSPORTADORES L1.0 y L2.0 - SOLUCION 1		PROYECTO		800360	
PLANO DE CONJUNTO O MONTAJE		VISADO		N° PIEZAS	
ESCALA 1:750 , 1:25		SUSTITUYE AL		SUSTITUIDO POR	
		972532		REVISION	
				00	


1
2
3
4

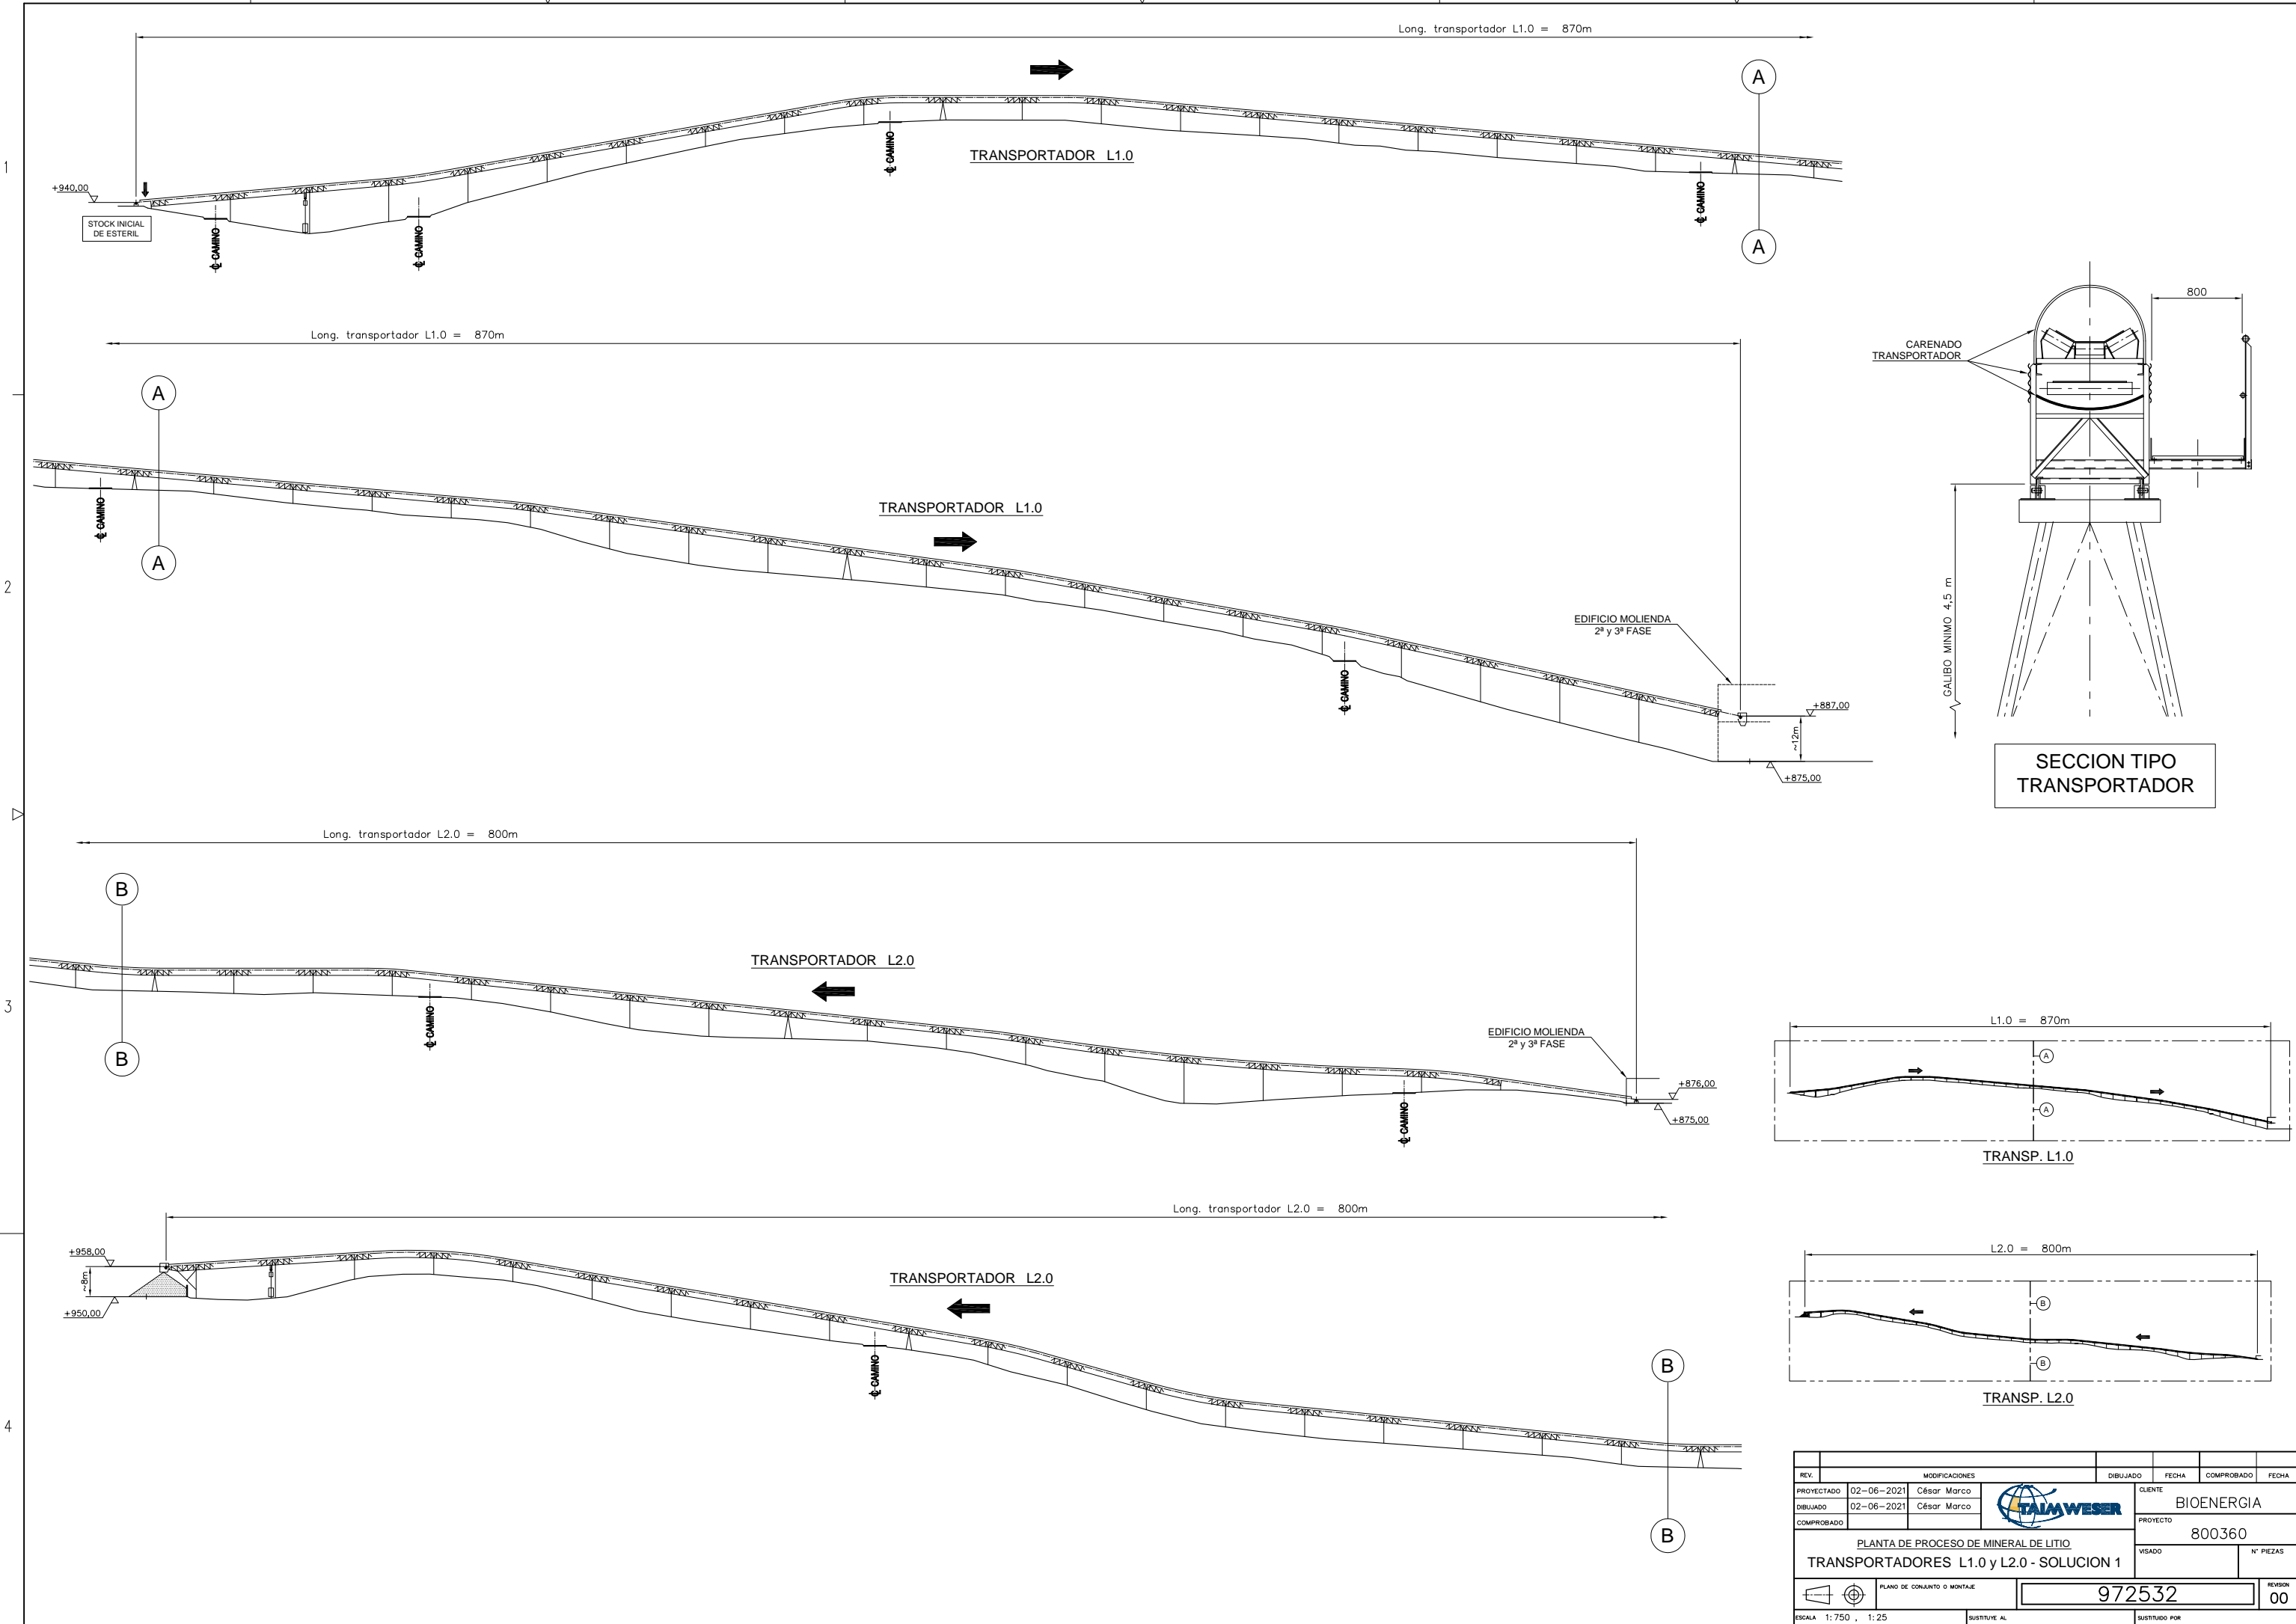

DETALLE ZONAS DE DESCARGA

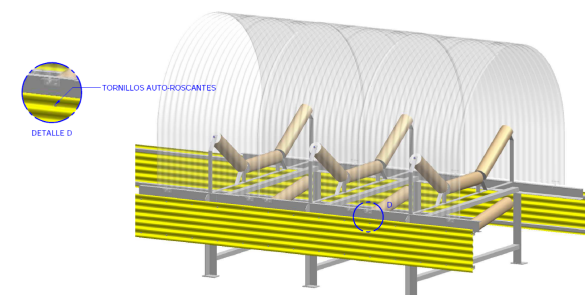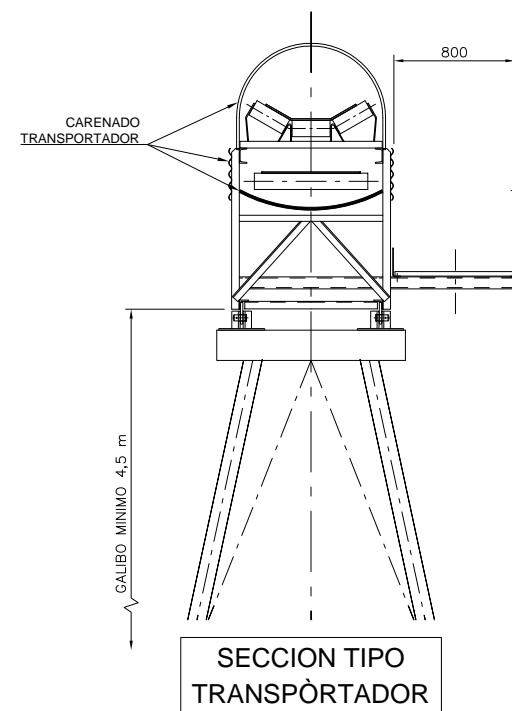


DETALLES CARENADO TRANSPORTADORES

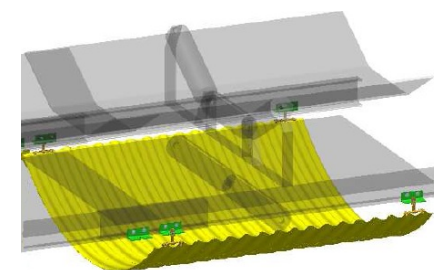


REV.	MODIFICACIONES	DIBUJADO	FECHA	COMPROBADO	FECHA
PROYECTADO	02-06-2021	César Marco			
DIBUJADO	02-06-2021	César Marco			
COMPROBADO					
PLANTA DE PROCESO DE MINERAL DE LITO			CLIENTE		
TRANSPORTADOR L3.0 - SOLUCION 1			BIOENERGIA		
PLANO DE CONJUNTO O MONTAJE			800360		
ESCALA 1:200 , 1:50 , 1:25			VISADO		
SUSTITUYE AL			N° PIEZAS		
SUSTITUIDO POR			972533		
			REVISION		
			00		


1

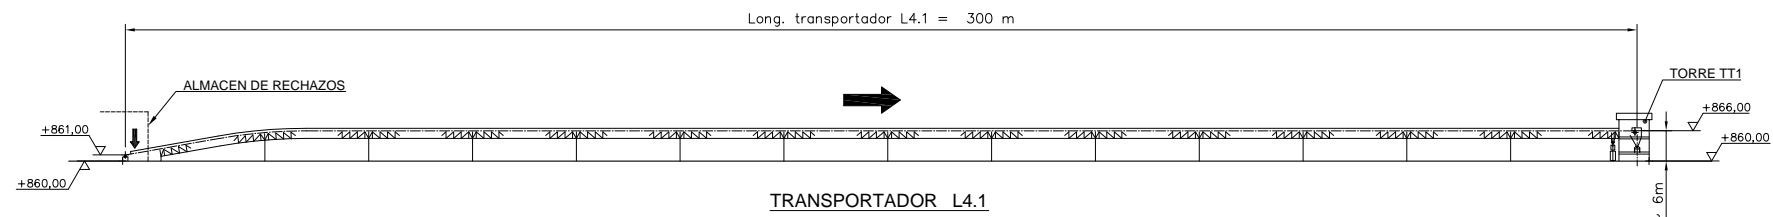


2

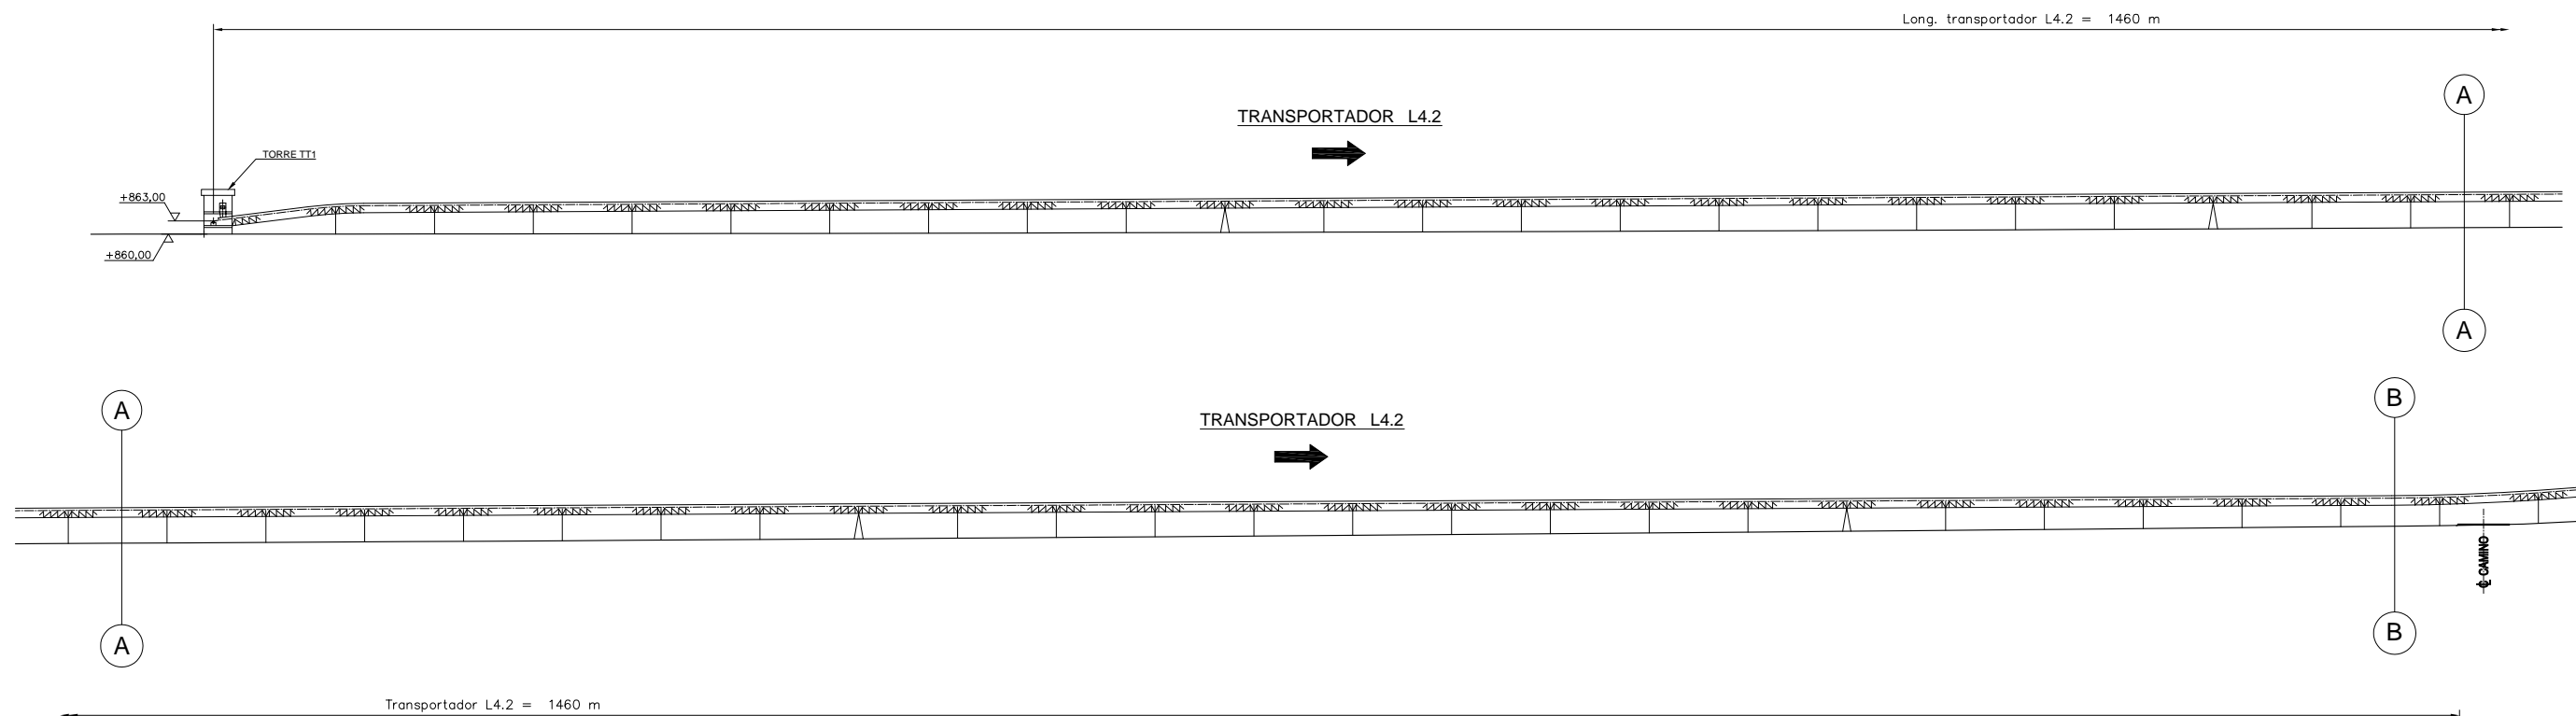

3

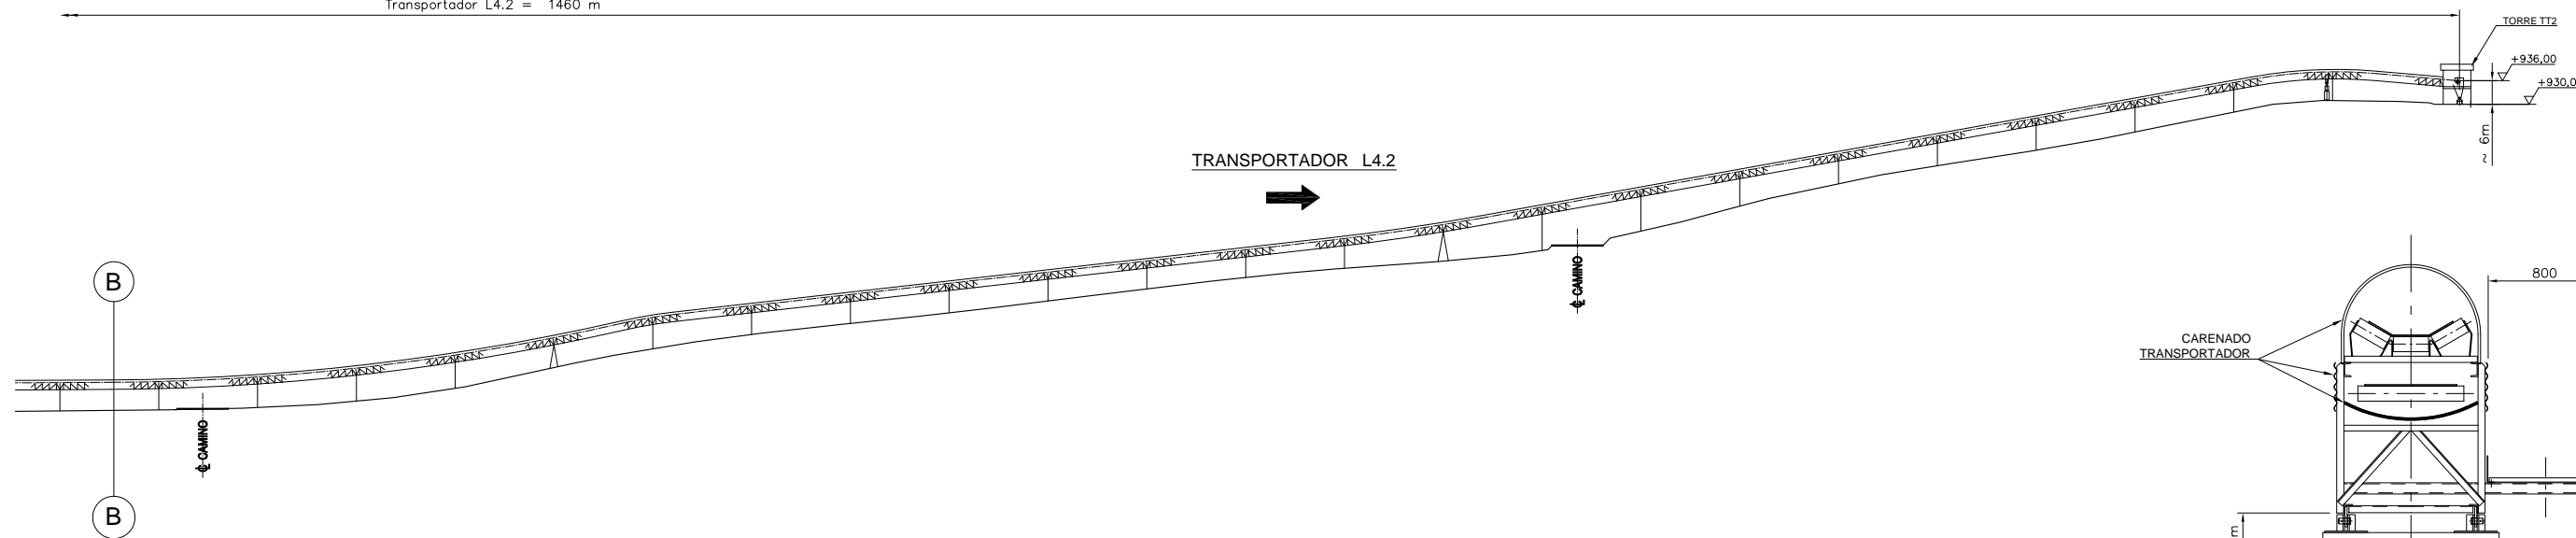

4

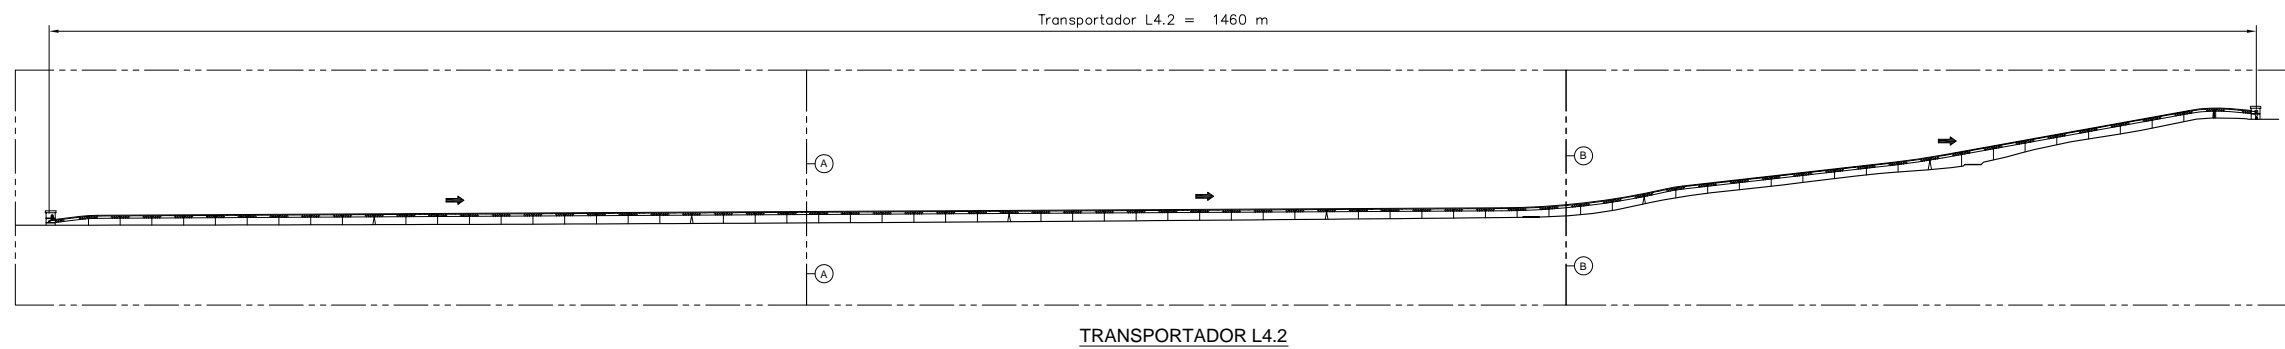

REV.	MODIFICACIONES	DIBUJADO	FECHA	COMPROBADO	FECHA
PROYECTADO	02-06-2021 César Marco	CLIENTE	BIOENERGIA		
DIBUJADO	02-06-2021 César Marco	PROYECTO	800360		
COMPROBADO		VISADO		N° PIEZAS	
PLANTA DE PROCESO DE MINERAL DE LITIO					
TRANSPORTADORES L4.1 y L4.2 - SOLUCION 1					
PLANO DE CONJUNTO O MONTAJE					
ESCALA 1:750 , 1:25					
SUSTITUYE AL					
SUSTITUIDO POR					

