



REV.	MODIFICACIONES	DIBUJADO	FECHA	COMPROBADO	FECHA
PROYECTADO	02-06-2021	César Marco			
DIBUJADO	02-06-2021	César Marco			
COMPROBADO					
PLANTA DE PROCESO DE MINERAL DE LITIO		CLIENTE		BIOENERGIA	
TRANSPORTADORES L1.0 y L2.0 - SOLUCION 2		PROYECTO		800360	
PLANO DE CONJUNTO O MONTAJE		VISADO		N° PIEZAS	
ESCALA 1:750 , 1:25		SUSTITUYE AL		SUSTITUIDO POR	
		972542		REVISION	
				00	


1

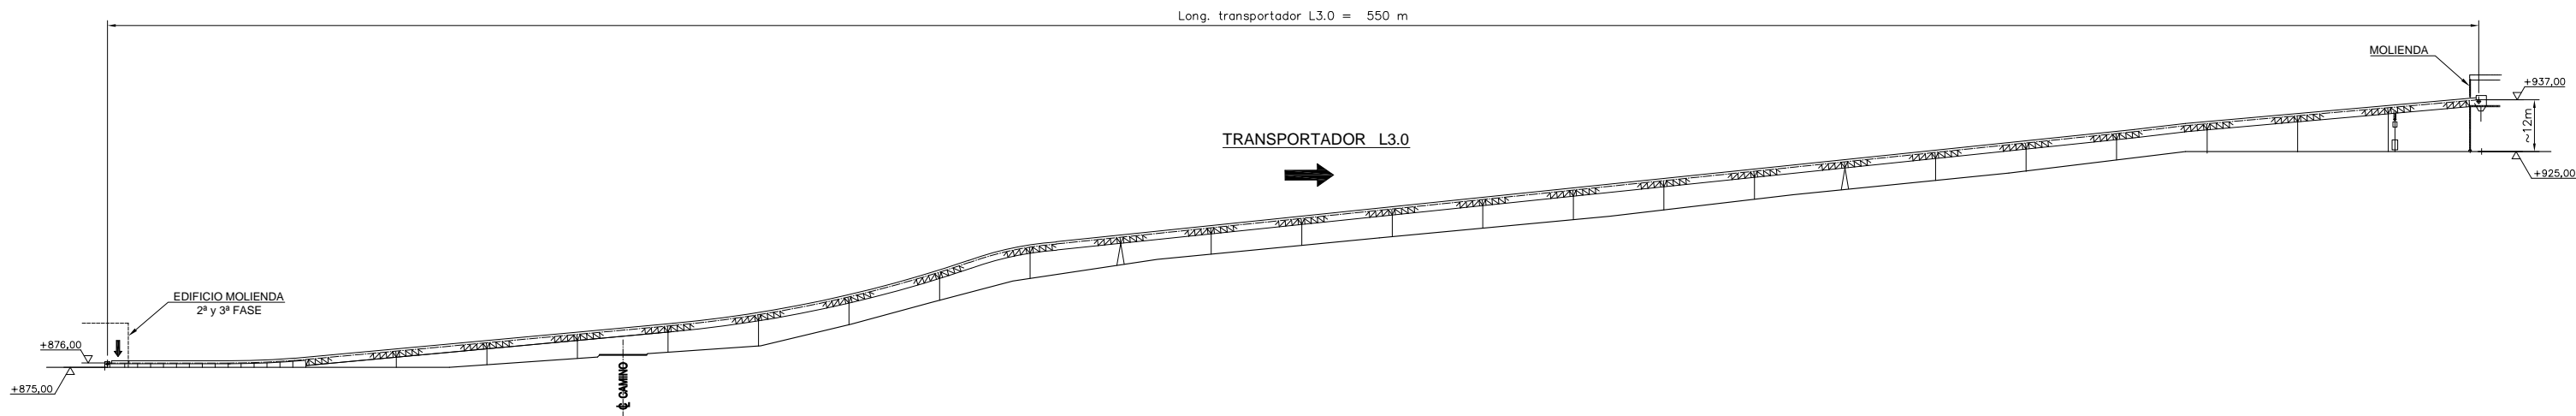



2

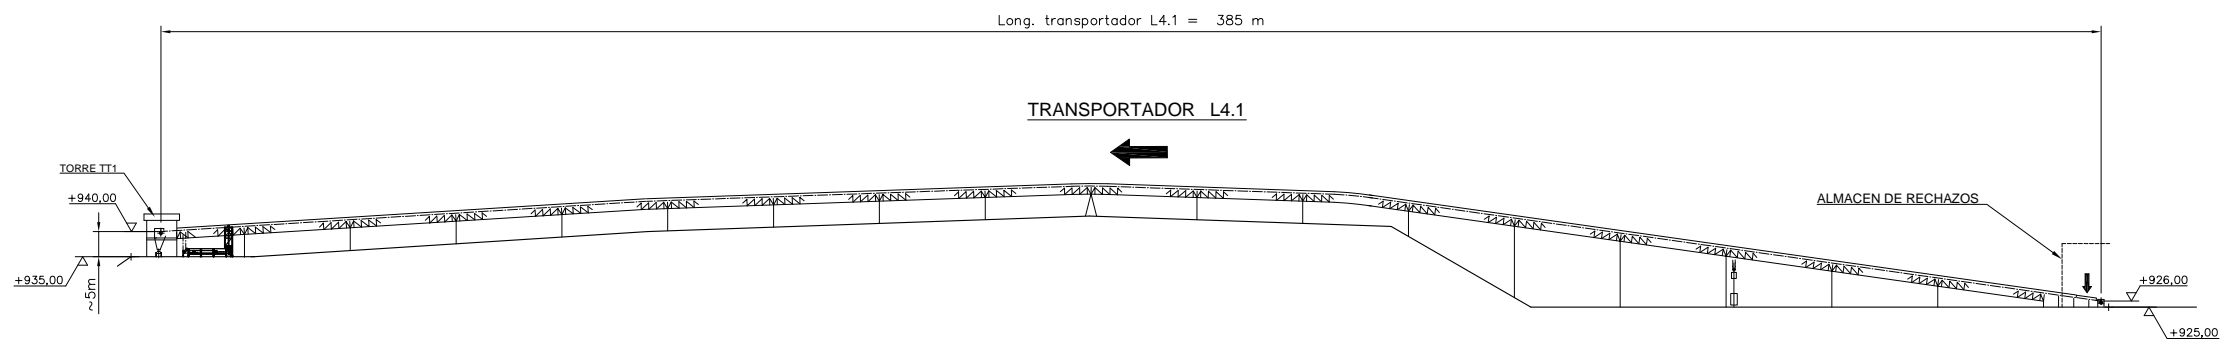


3

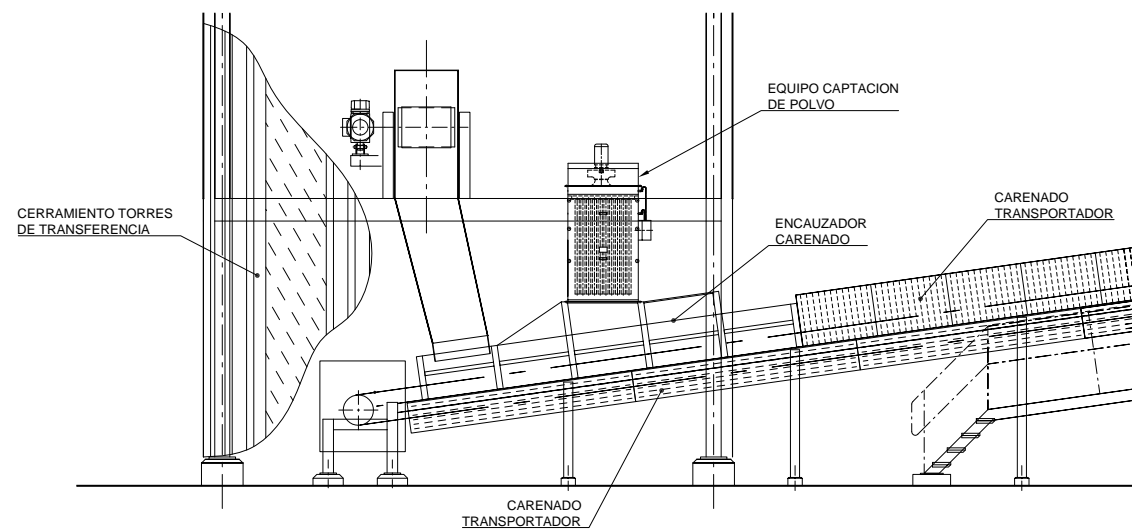

DETALLE ZONAS DE DESCARGA

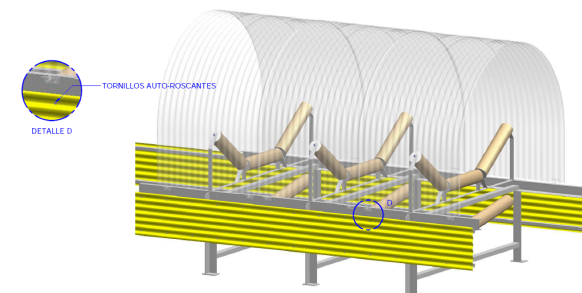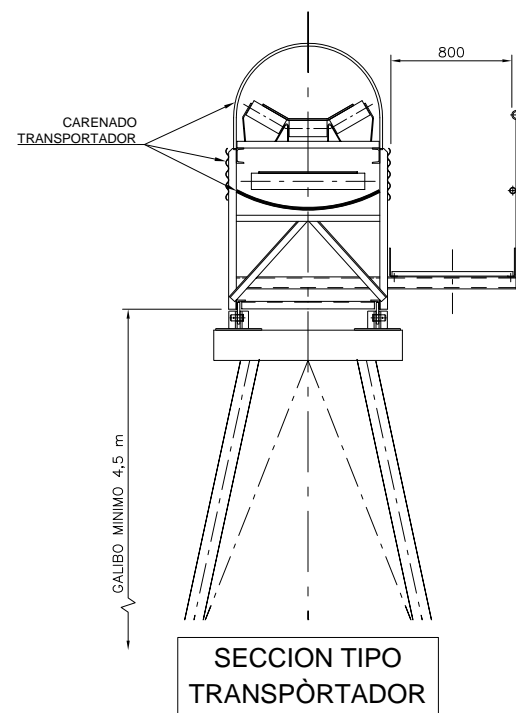


DETALLES CARENADO TRANSPORTADORES

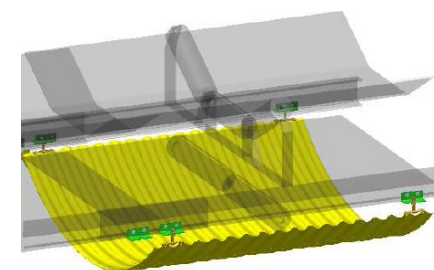

4

REV.	MODIFICACIONES	DIBUJADO	FECHA	COMPROBADO	FECHA
PROYECTADO	02-06-2021	César Marco			
DIBUJADO	02-06-2021	César Marco			
COMPROBADO					
PLANTA DE PROCESO DE MINERAL DE LITIO			CLIENTE	BIOENERGIA	
TRANSPORTADORES L3.0 y L4.1 - SOLUCION 2			PROYECTO	800360	
PLANO DE CONJUNTO O MONTAJE			VISADO	N° PIEZAS	REVISION
ESCALA 1:750 , 1:25			972543		00
SUSTITUYE AL			SUSTITUIDO POR		

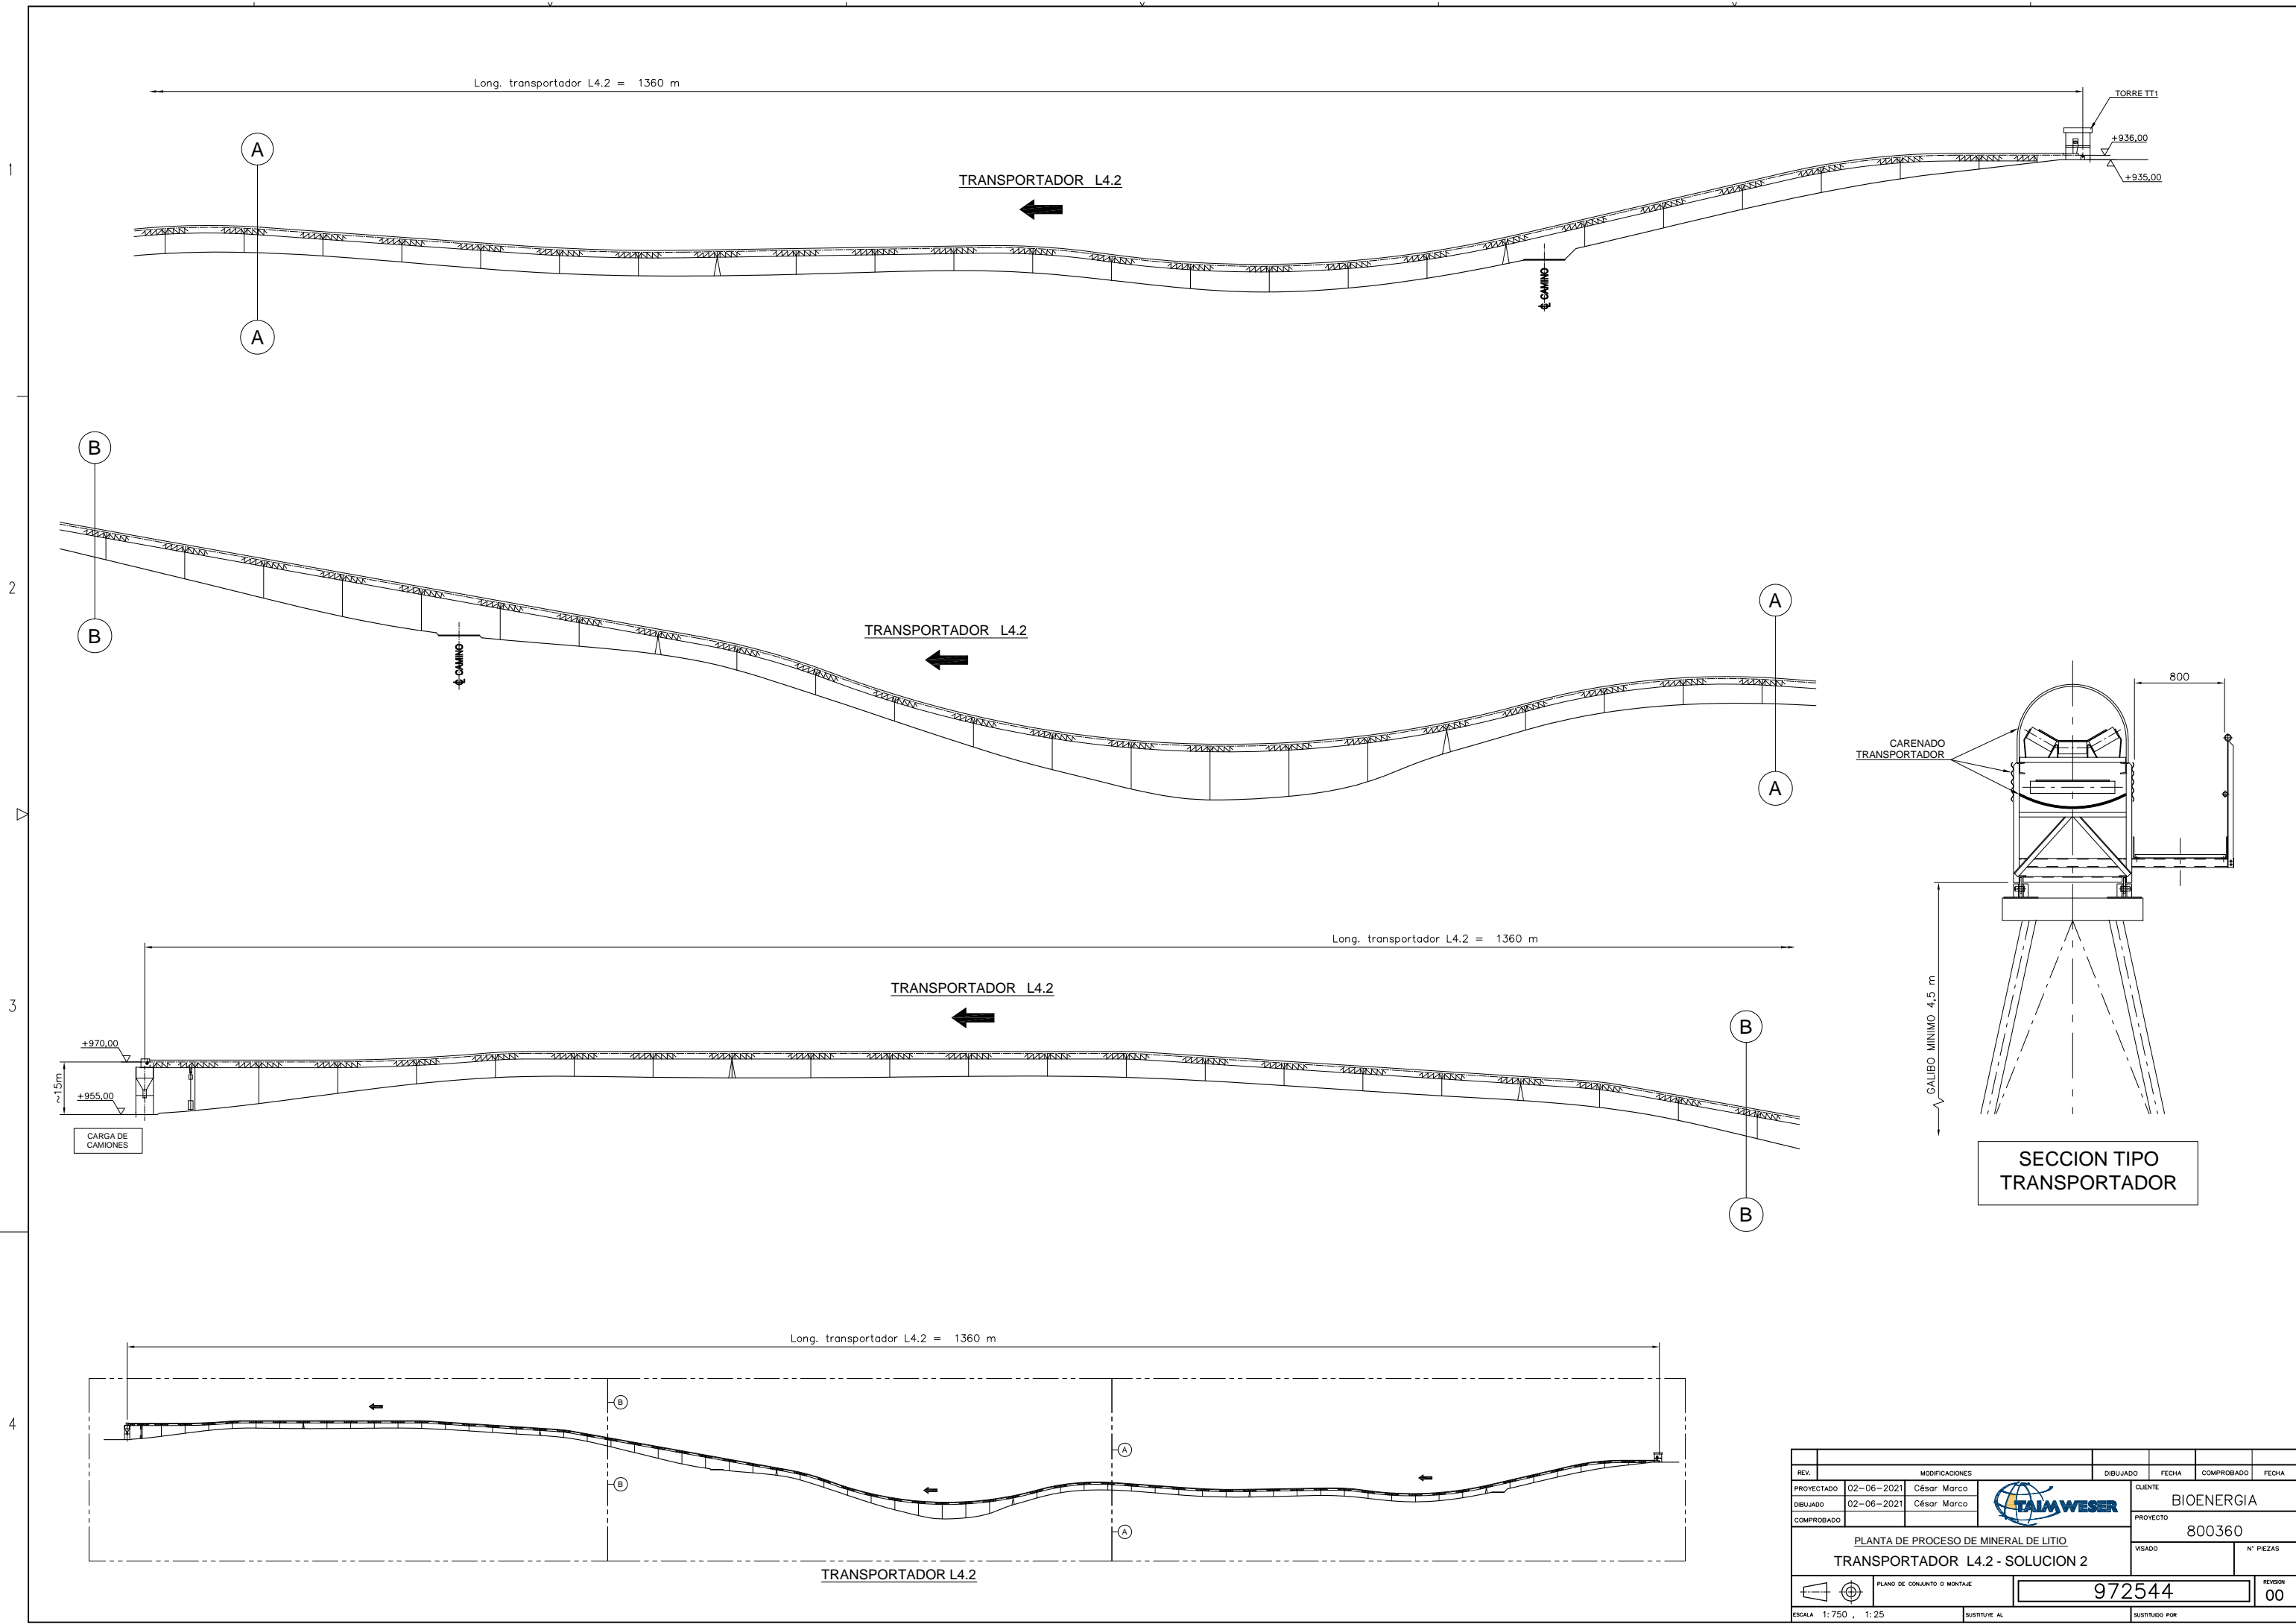

REV.	MODIFICACIONES			DIBUJADO	FECHA	COMPROBADO	FECHA
PROYECTADO	02-06-2021	César Marco		CLIENTE			
DIBUJADO	02-06-2021	César Marco		BIOENERGIA			
COMPROBADO				PROYECTO			
PLANTA DE PROCESO DE MINERAL DE LITIO				800360			
TRANSPORTADOR L4.2 - SOLUCION 2				VISADO		N° PIEZAS	
		PLANO DE CONJUNTO O MONTAJE		972544			REVISION
ESCALA 1:750 , 1:25		SUSTITUYE AL		SUSTITUIDO POR			00