



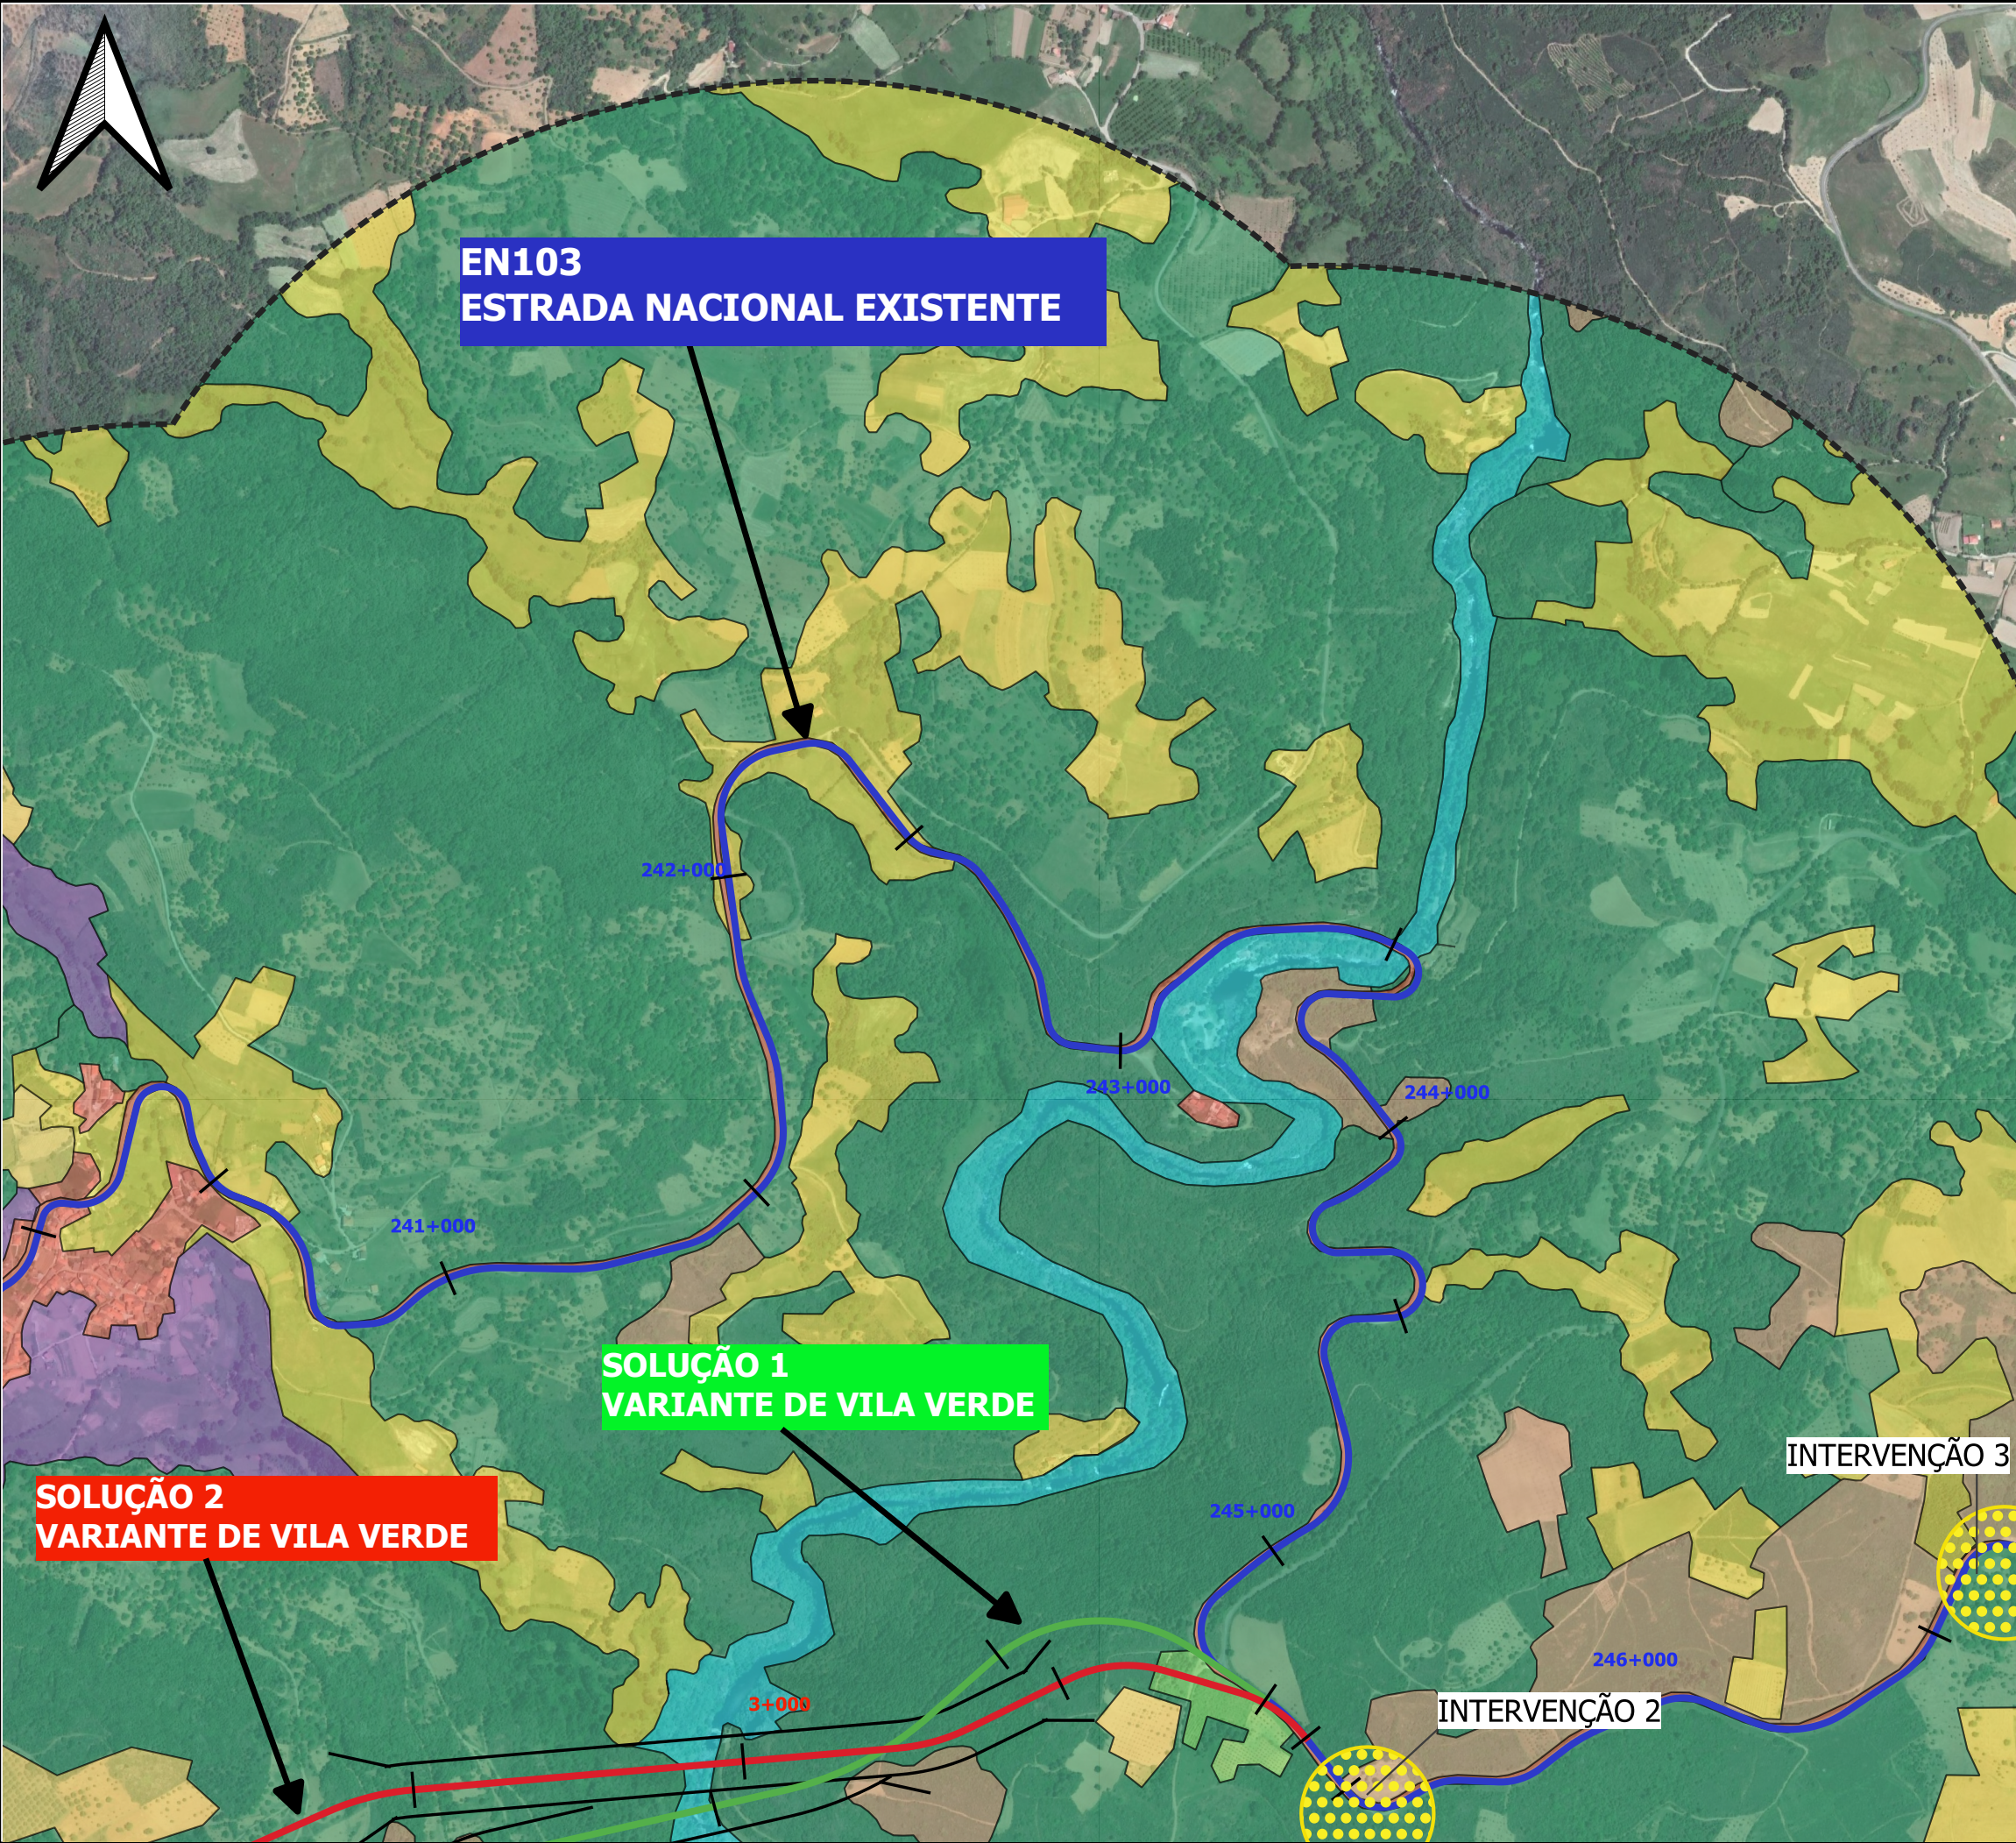

Legenda - Uso Atual do Solo

- Territórios Artificializados
- Tecido urbano
 - Industria e Comercio
 - Transporte
 - Espaços verdes urbanos e equipamentos desportivos, culturais e de lazer
 - Áreas de Extracao de Inertes
- Áreas agrícolas e Agro-Florestais
- Culturas Temporarias
 - Culturas Permanentes
 - Áreas Agrícolas Heterogeneas
 - Pastagens Permanentes
- Florestas e meios naturais e semi-naturais
- Florestas de Folhosas
 - Florestas de Resinosas
 - Vegetação Arbustiva e Herbacea
- Corpos de Água
- Aguas Interiores


Notas e Historial de Alterações			
Logótipos e Informação Complementar			
Projetista	Data 2020/06	Nº Projeto	EN103-17-513-EP-EIA-16.1-086
Projeto	Local	EN103	Distrito de Bragança
Fase de Projeto	Especialidade Técnica	ESTUDO PRÉVIO	
Nome do Empreendimento	ESTUDO DE IMPACTE AMBIENTAL		
Título do Desenho	LIGAÇÃO DE VINHAIS A BRAGANÇA (IP4)		
	Carta de Ocupação do Solo - FOLHA 4		
Escalas	1:10000	Tipo	Nº de Estudos e Projetos

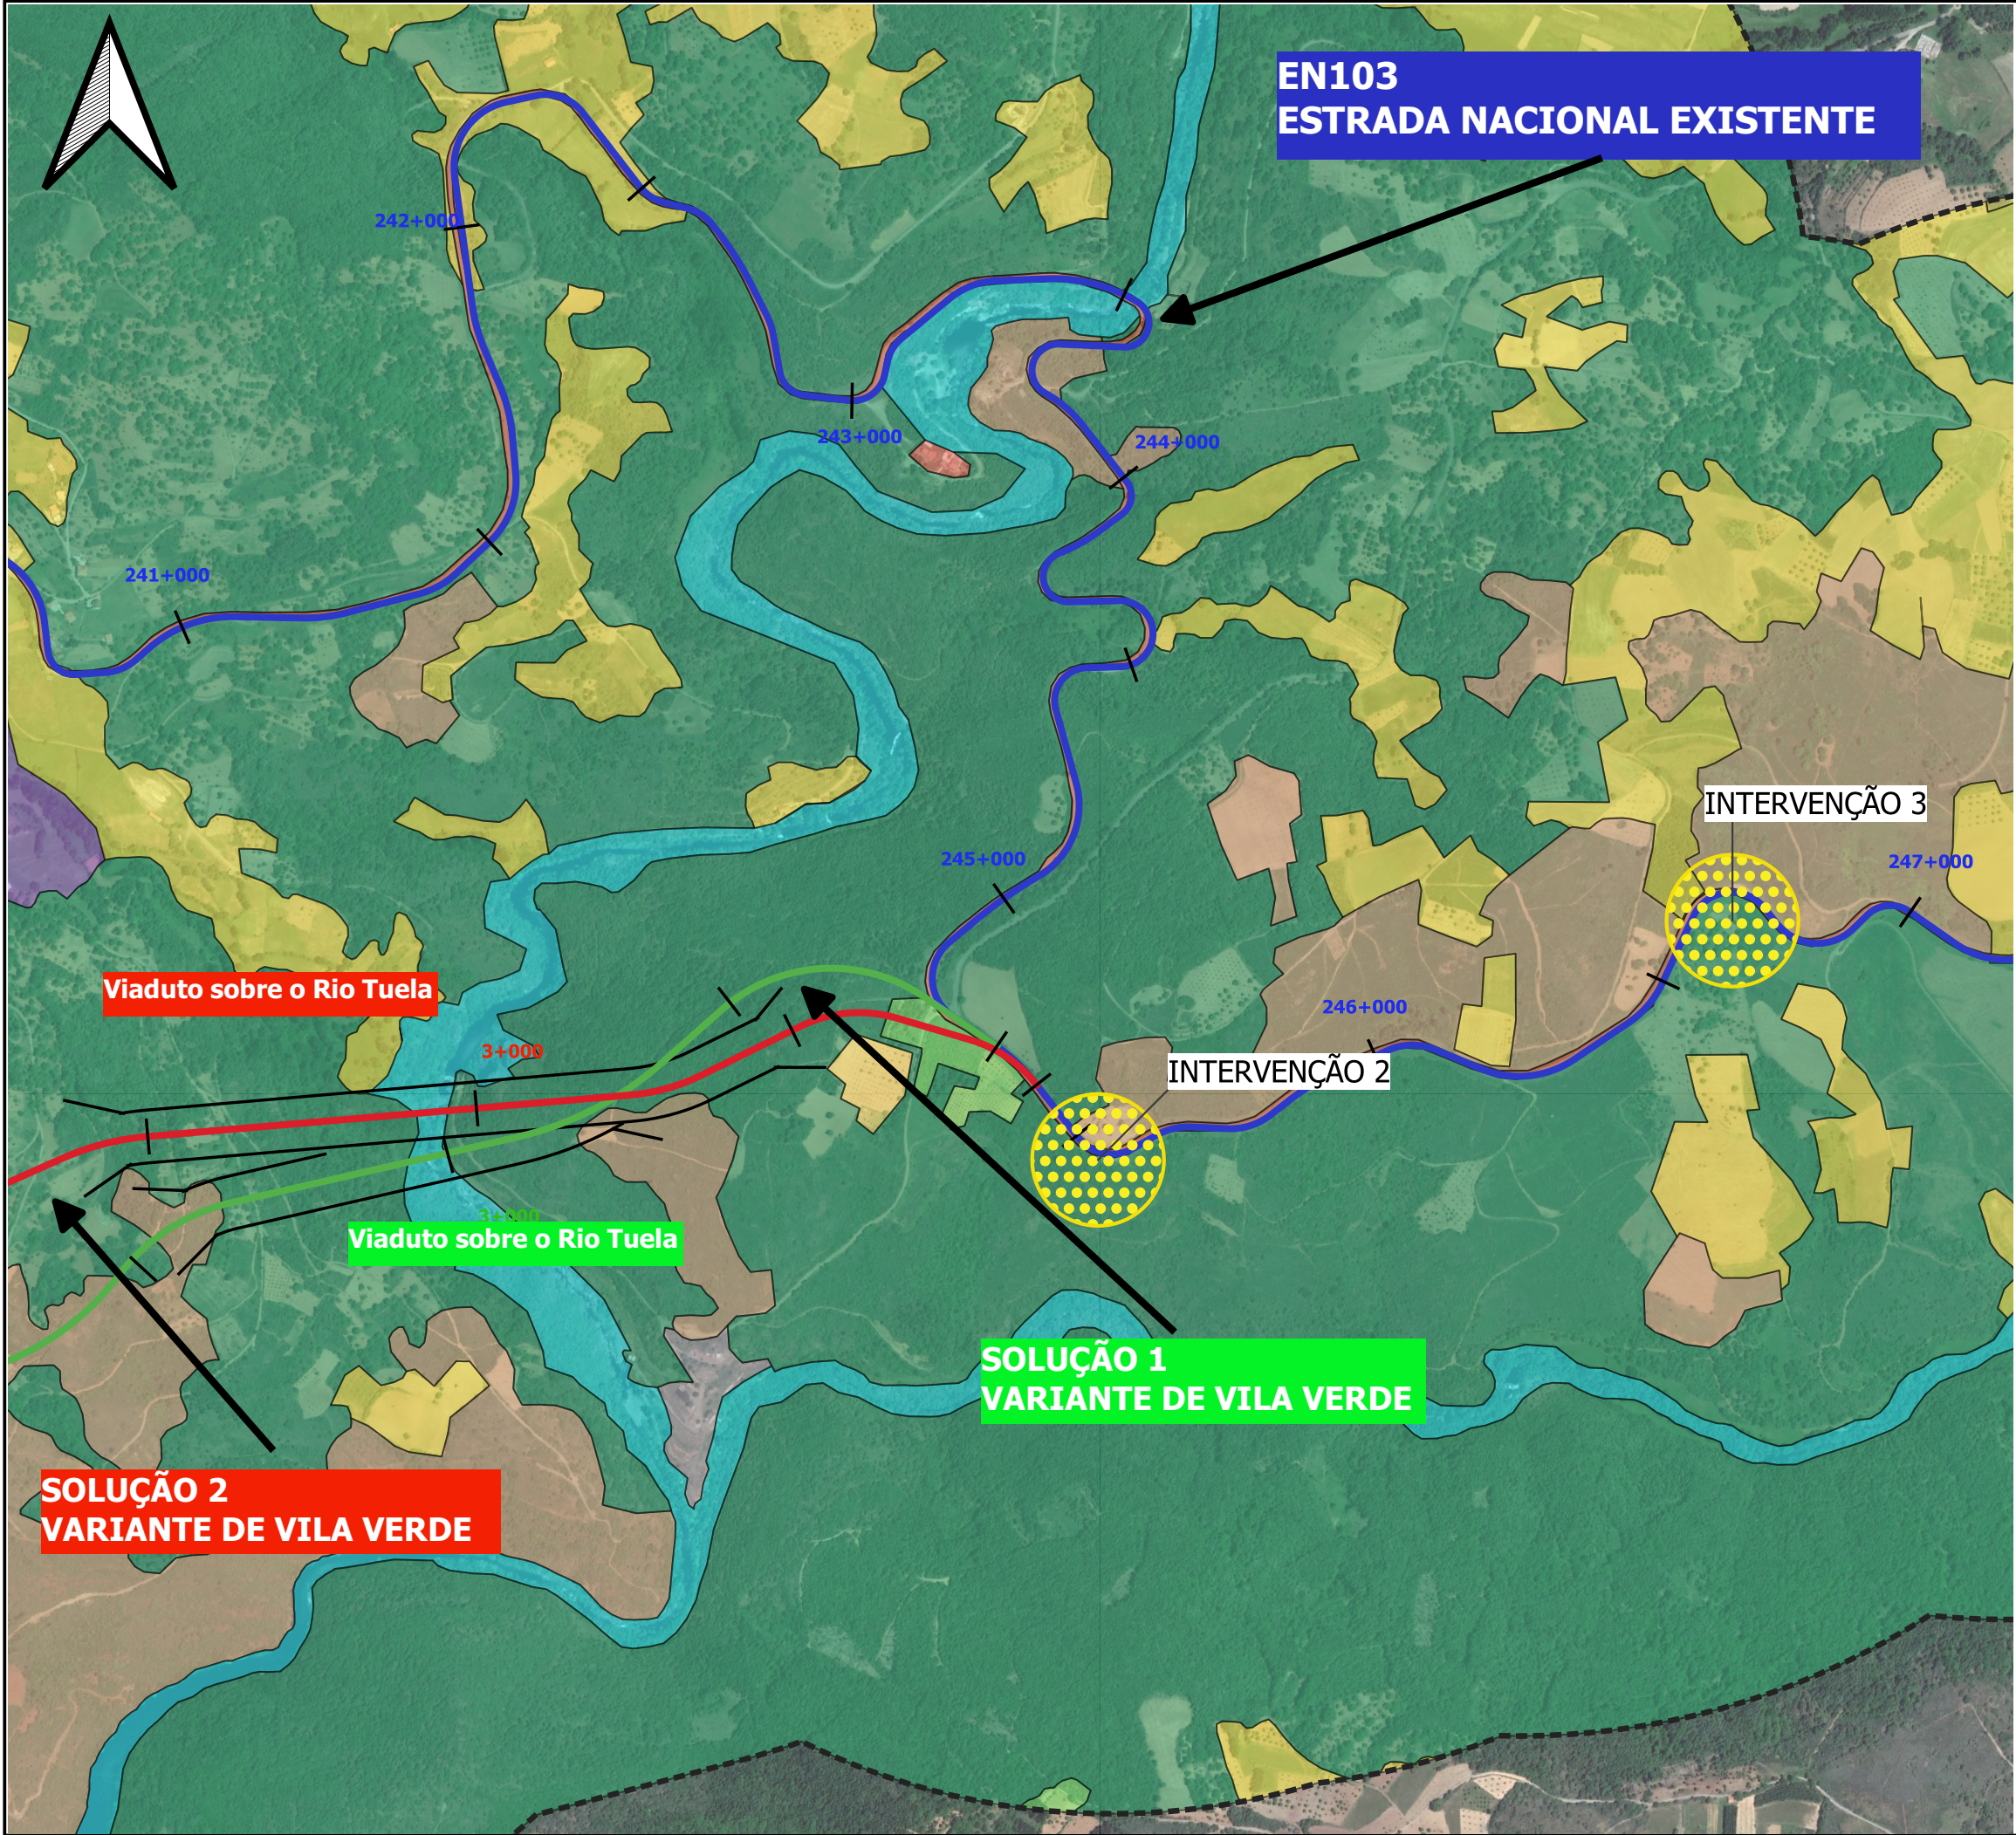

Legenda - Uso Atual do Solo

- Territórios Artificializados
- Tecido urbano
 - Industria e Comercio
 - Transporte
 - Espaços verdes urbanos e equipamentos desportivos, culturais e de lazer
 - Áreas de Extração de Inertes
- Áreas agrícolas e Agro-Florestais
- Culturas Temporárias
 - Culturas Permanentes
 - Áreas Agrícolas Heterogêneas
 - Pastagens Permanentes
- Florestas e meios naturais e semi-naturais
- Florestas de Folhosas
 - Florestas de Resinosas
 - Vegetação Arbustiva e Herbácea
- Corpos de Água
- Águas Interiores


Notas e Histórico de Alterações			
Logótipos e Informação Complementar			
Projetista	Data		Levantou
	2020/06		-
	Nº Projeto		Desenhou
	EN103-17-513-EP-EIA-16.1-087		GCS
			Projetou
			AMS
			Verificou
			CM
	Estrada	EN103	ESTE DESENHO APENAS SE CONSIDERA VÁLIDO DESDE QUE ESTEJAM PREENCHIDOS OS CAMPOS DE APROVAÇÃO E INSCRITO O RESPECTIVO NÚMERO DE SUP.
	Local	Distrito de Bragança	
	Fase de Projeto	ESTUDO PRÉVIO	
	Especialidade Técnica	ESTUDO DE IMPACTE AMBIENTAL	
	Nome do Empreendimento	LIGAÇÃO DE VINHAIS A BRAGANÇA (IP4)	
Direção de Gestão da Rede Rodoviária	Título do Desenho	Carta de Ocupação do Solo - FOLHA 5	O Coordenador do Projeto
			O Gestor de Unidade de Via
Escalas	Tipo	Nº de Ordem no Projeto	O Diretor de Estudos e Projetos
1:10000	-	-	-

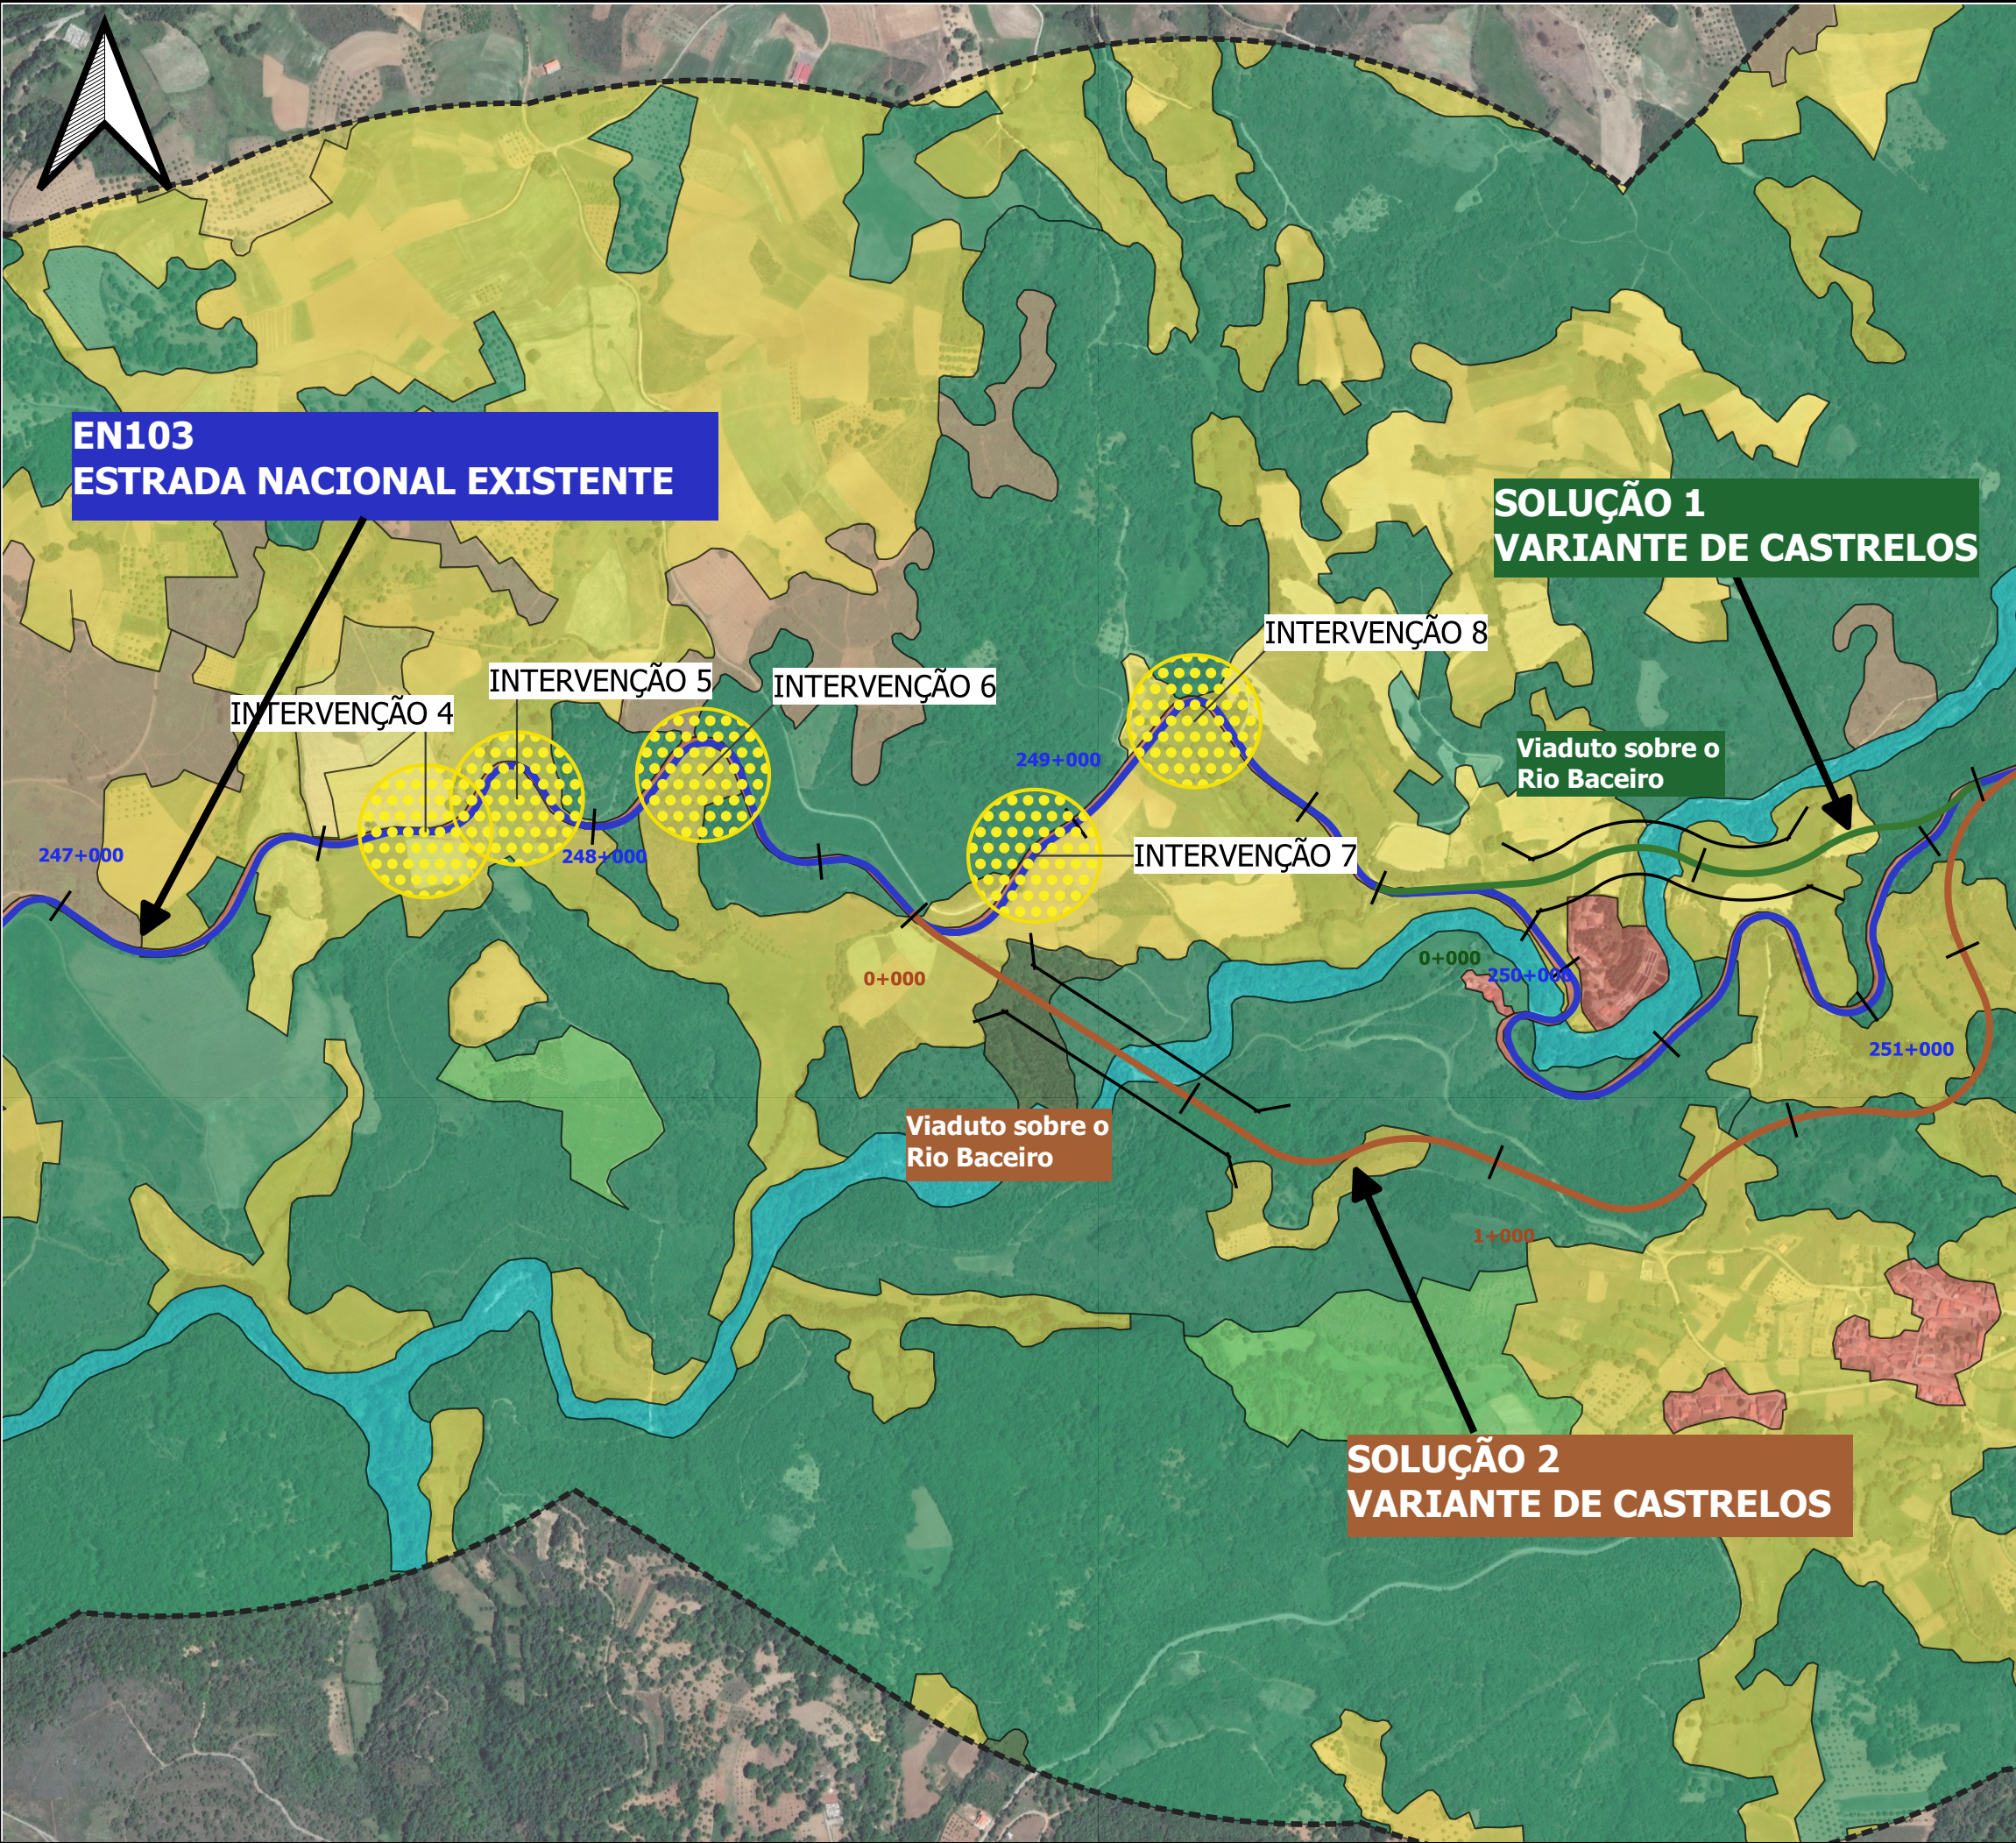

Legenda - Uso Atual do Solo

- Territórios Artificializados
- Tecido urbano
 - Industria e Comercio
 - Transporte
 - Espaços verdes urbanos e equipamentos desportivos, culturais e de lazer
 - Áreas de Extracao de Inertes
- Áreas agrícolas e Agro-Florestais
- Culturas Temporarias
 - Culturas Permanentes
 - Áreas Agrícolas Heterogeneas
 - Pastagens Permanentes
- Florestas e meios naturais e semi-naturais
- Florestas de Folhosas
 - Florestas de Resinosas
 - Vegetação Arbustiva e Herbacea
- Corpos de Água
- Águas Interiores

Notas e Historial de Alterações			
Logótipos e Informação Complementar			
Projetista	Data		Levantou
	2020/06		Desenhou
	Nº Projeto		Projeto
	EN103-17-513-EP-EIA-16.1-088		Verificou
			CM
	Estrada	EN103	ESTE DESENHO APENAS SE CONSIDERA VÁLIDO DESDE QUE ESTEJAM PREENCHIDOS OS CAMPOS DE APROVAÇÃO E INSCRITO O RESPECTIVO NÚMERO DE SAP.
	Local	Distrito de Bragança	
	Fase de Projeto	ESTUDO PRÉVIO	
	Especialidade Técnica	ESTUDO DE IMPACTE AMBIENTAL	
Direção de Gestão da Rede Rodoviária	Nome do Empreendimento	LIGAÇÃO DE VINHAIS A BRAGANÇA (IP4)	O Coordenador do Projeto
	Título do Desenho	Carta de Ocupação do Solo - FOLHA 6	O Gestor de Unidade de Via
Escalas	Tipo	Nº de Ordem no Projeto	Versão
1:10000	-	-	-
O Diretor de Estudos e Projetos			

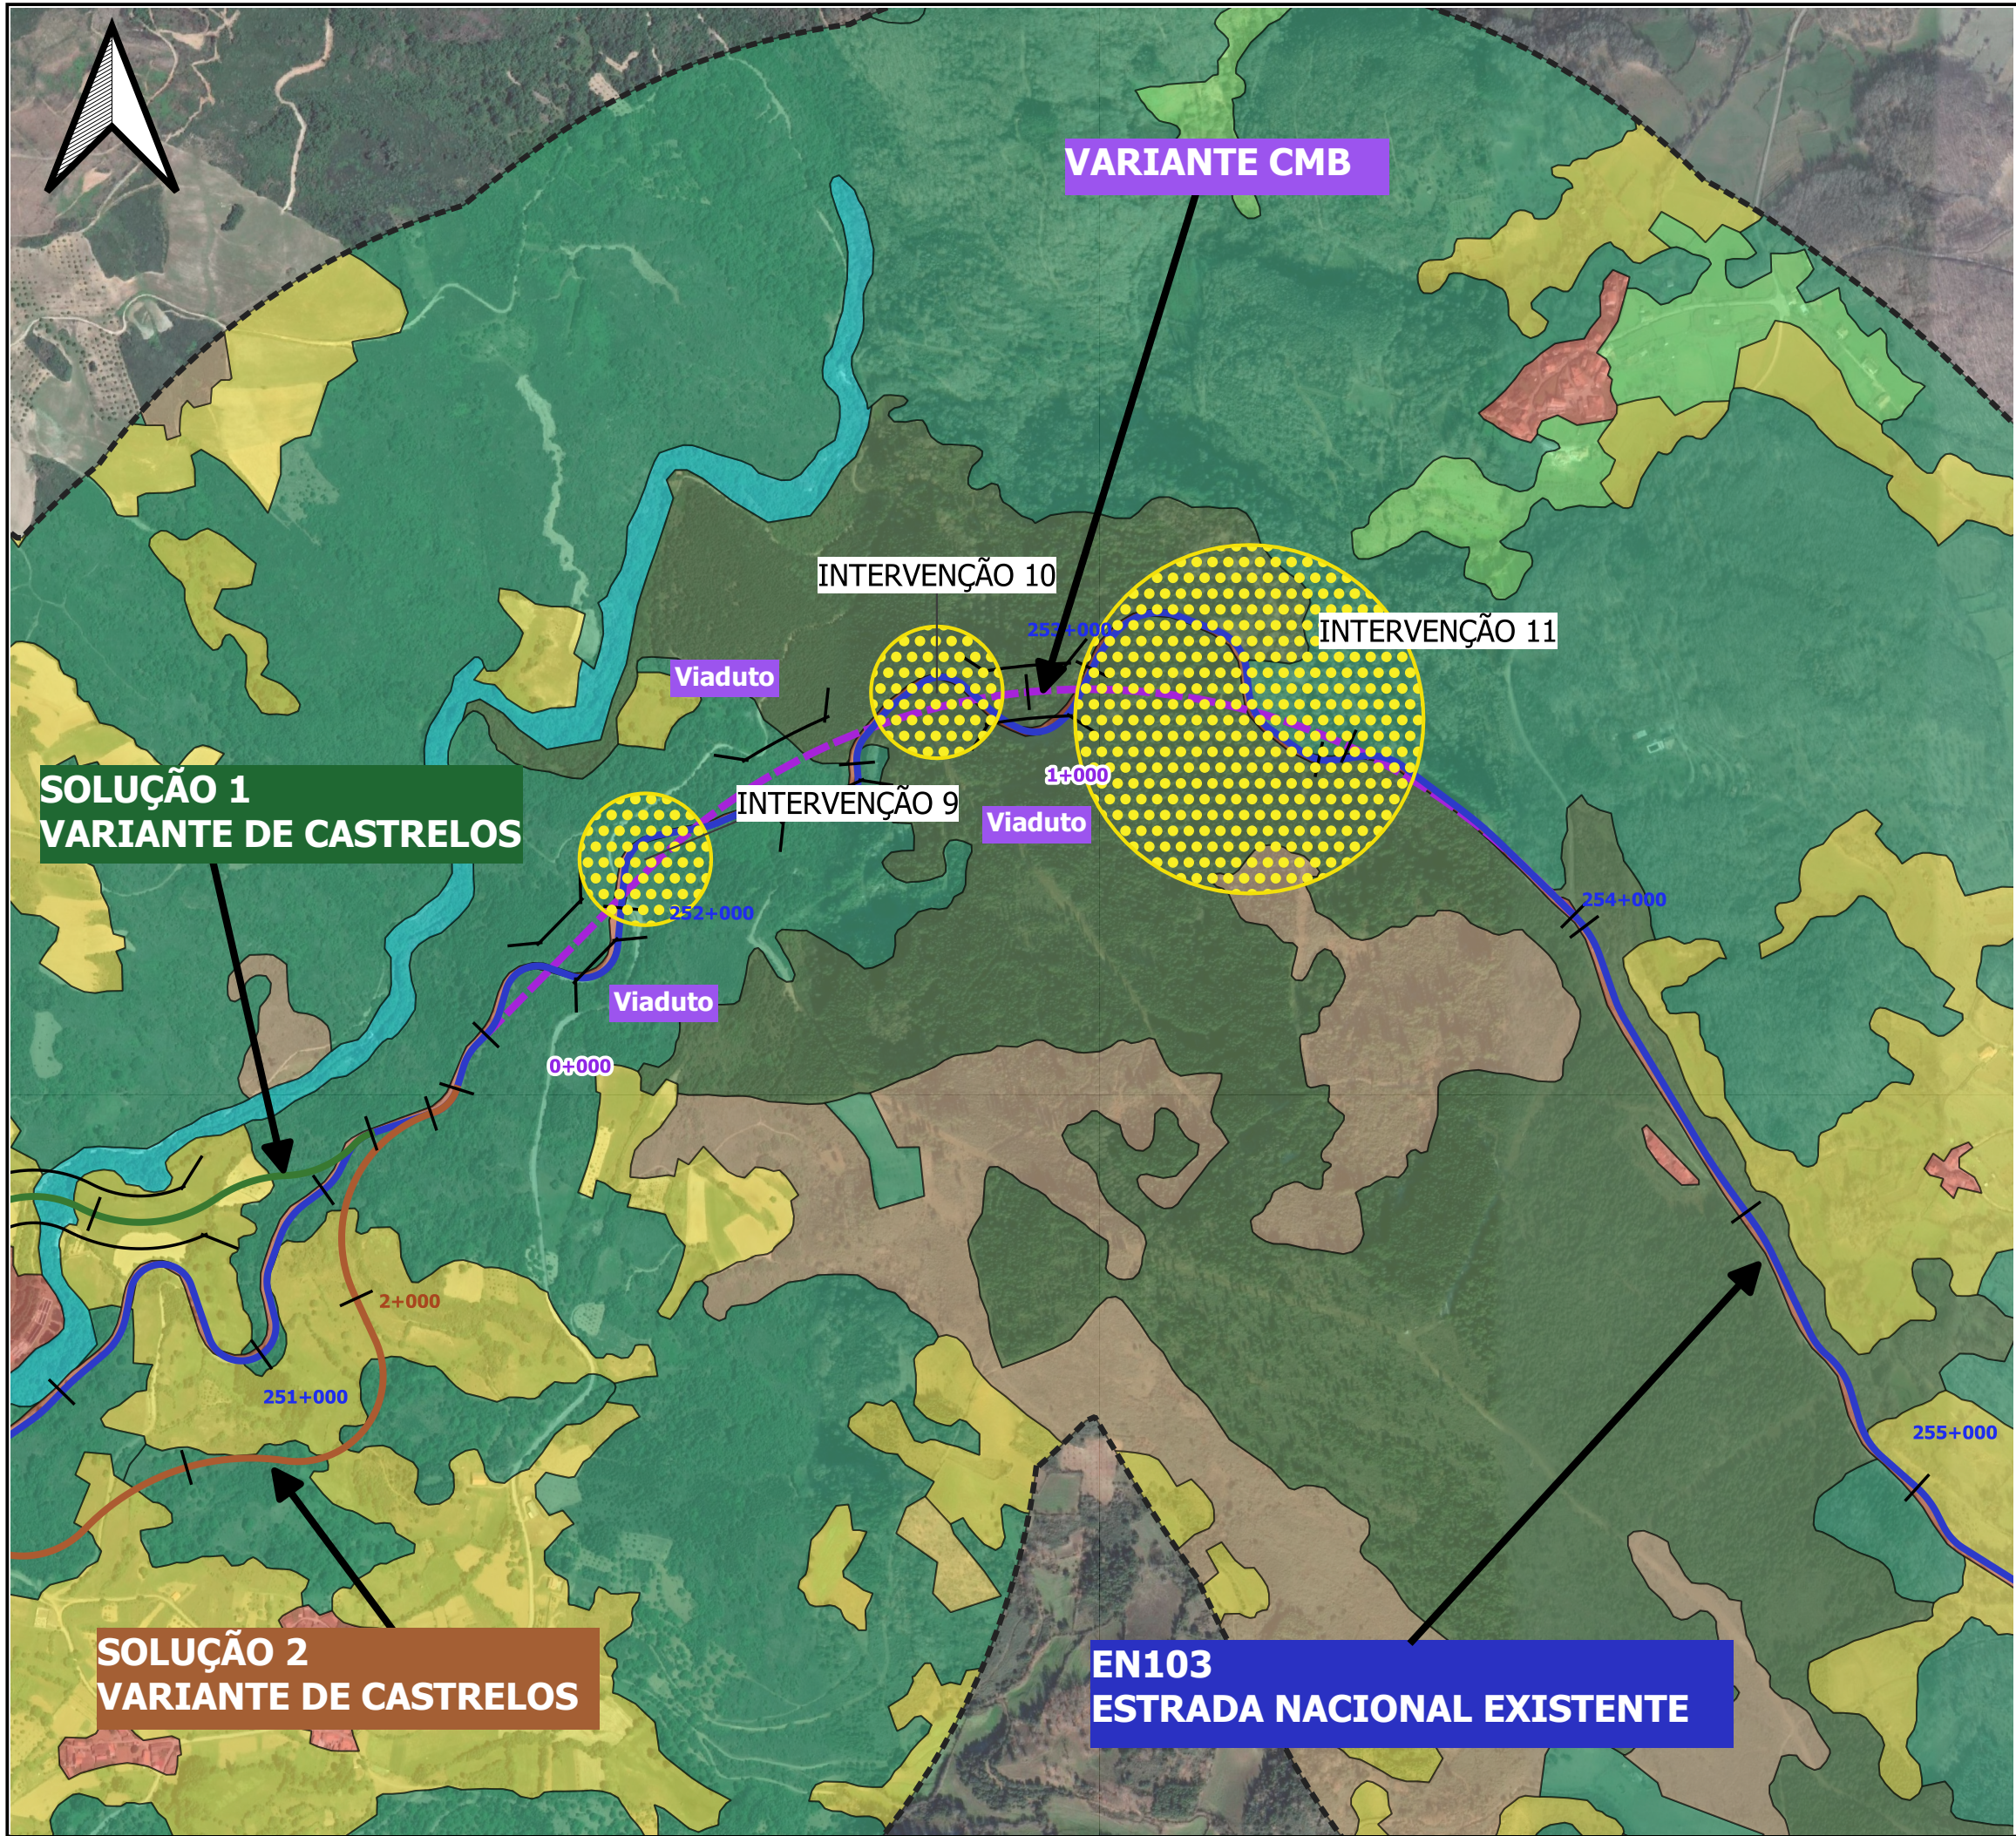


Legenda - Uso Atual do Solo

- Territórios Artificializados**
- Tecido urbano
 - Industria e Comercio
 - Transporte
 - Espaços verdes urbanos e equipamentos desportivos, culturais e de lazer
 - Áreas de Extracao de Inertes
- Áreas agrícolas e Agro-Florestais**
- Culturas Temporarias
 - Culturas Permanentes
 - Áreas Agrícolas Heterogeneas
 - Pastagens Permanentes
- Florestas e meios naturais e semi-naturais**
- Florestas de Folhosas
 - Florestas de Resinosas
 - Vegetação Arbustiva e Herbacea
- Corpos de Água**
- Águas Interiores

Notas e Historial de Alterações

Logótipos e Informação Complementar			
Projetoista	Data	Nº Projetoista	Levantou
	2020/06	EN103-17-513-EP-EIA-16.1-089	-
			Desenhou
			GCS
			Projeto
			AMS
			Verificou
			CM
Estrada		EN103	ESTE DESENHO APENAS SE CONSIDERA VÁLIDO DESDE QUE ESTEJAM PREENCHIDOS OS CAMPOS DE APROVAÇÃO E INSCRITO O RESPECTIVO NÚMERO DE SUP.
Local		Distrito de Bragança	
Fase de Projeto		ESTUDO PRÉVIO	
Especialidade Técnica		ESTUDO DE IMPACTE AMBIENTAL	
Nome do Empreendimento		LIGAÇÃO DE VINHAIS A BRAGANÇA (IP4)	
Título do Desenho		Carta de Ocupação do Solo - FOLHA 7	O Coordenador do Projeto
			O Gestor de Unidade de Via
			O Diretor de Estudos e Projetos
Escala		1:10000	
Tipo		Nº de Ordem no Projeto	

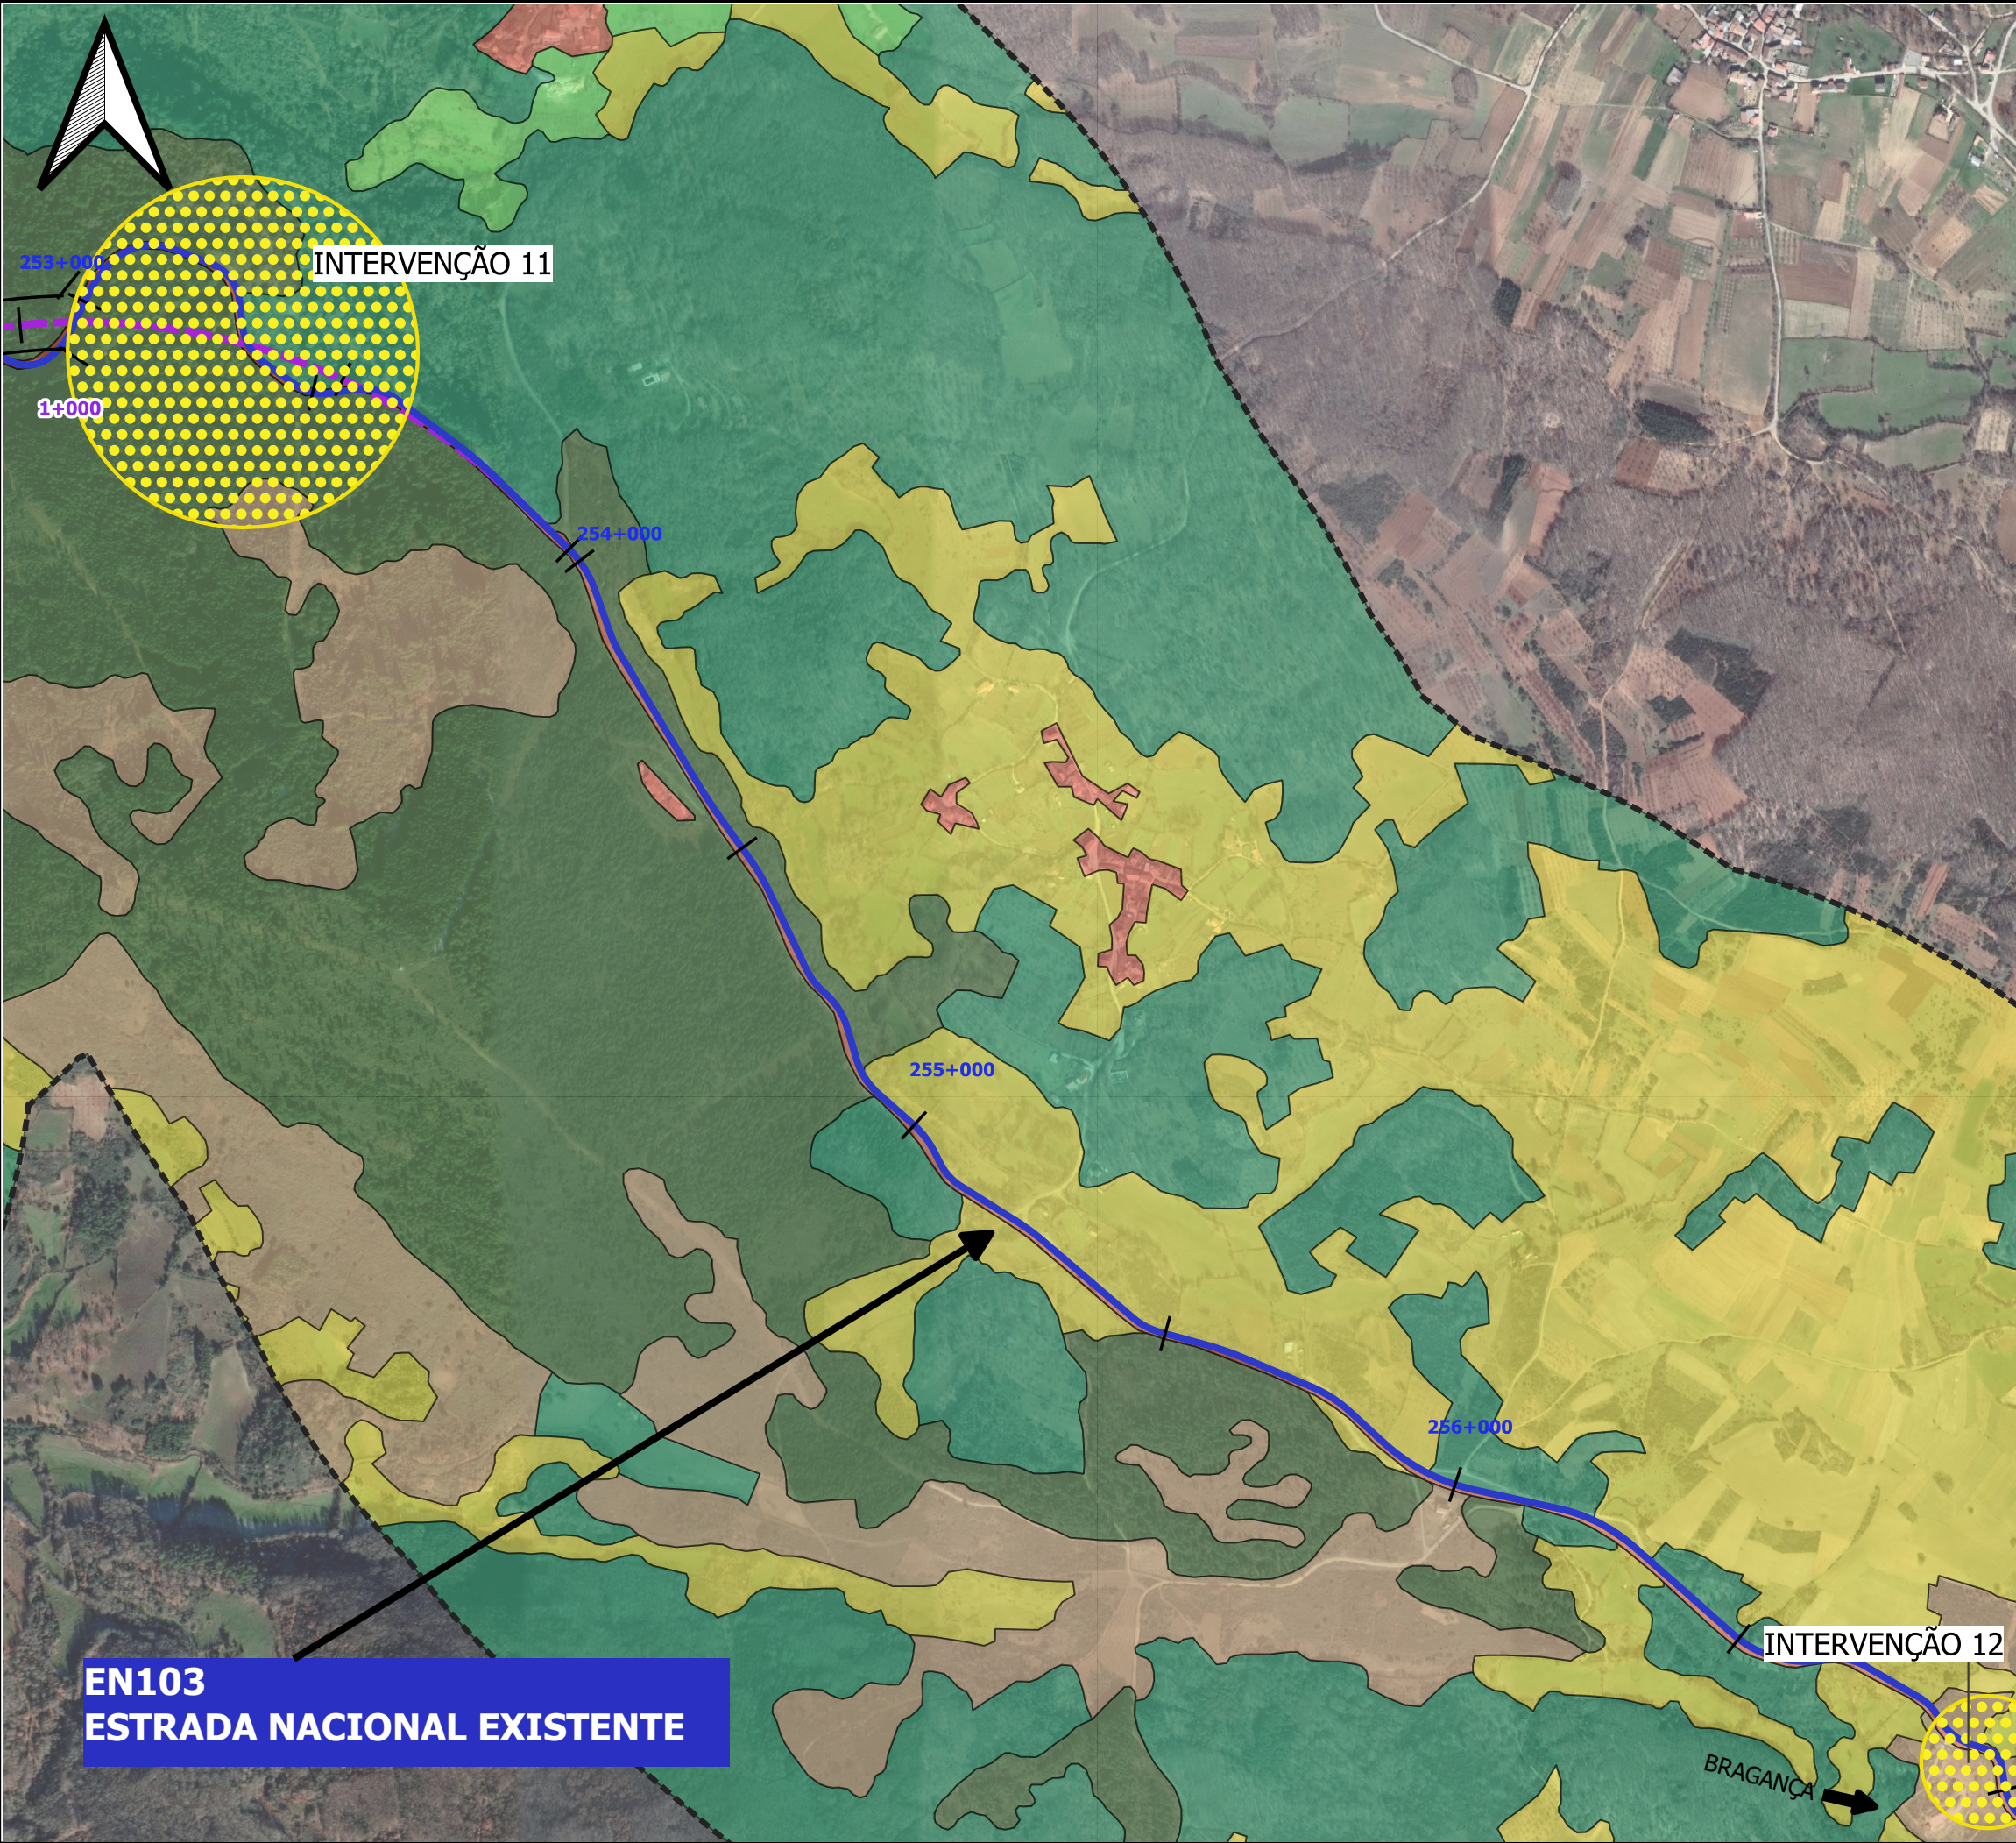

Legenda - Uso Atual do Solo

- Territórios Artificializados
- Tecido urbano
 - Industria e Comercio
 - Transporte
 - Espaços verdes urbanos e equipamentos desportivos, culturais e de lazer
 - Áreas de Extracao de Inertes
- Áreas agrícolas e Agro-Florestais
- Culturas Temporarias
 - Culturas Permanentes
 - Áreas Agrícolas Heterogeneas
 - Pastagens Permanentes
- Florestas e meios naturais e semi-naturais
- Florestas de Folhosas
 - Florestas de Resinosas
 - Vegetação Arbustiva e Herbacea
- Corpos de Água
- Águas Interiores

Notas e Historial de Alterações

Logótipos e Informação Complementar				
Projetista		Data	Nº Projeto	Levantou
		2020/06	EN103-17-513-EP-EIA-16.1-090	-
				GCS
				AMS
Direção de Gestão da Rede Rodoviária				Verificou CM
Estrada		EN103	ESTE DESENHO APENAS SE CONSIDERA VÁLIDO DESDE QUE ESTEJAM PREENCHIDOS OS CAMPOS DE APROVAÇÃO E INSCRITO O RESPECTIVO NÚMERO DE S&P.	
Local		Distrito de Bragança		-
Fase de Projeto		ESTUDO PRÉVIO		-
Especialidade Técnica		ESTUDO DE IMPACTE AMBIENTAL		-
Nome do Empreendimento		LIGAÇÃO DE VINHAIS A BRAGANÇA (IP4)		-
Título do Desenho		Carta de Ocupação do Solo - FOLHA 8		-
Escalas		NºSAP	Nºde Ordem no Projeto	O Coordenador do Projeto
1:10000		-	-	O Gestor de Unidade de Via
Tipo		Nºde	Versão	-
		-	-	O Diretor de Estudos e Projetos