


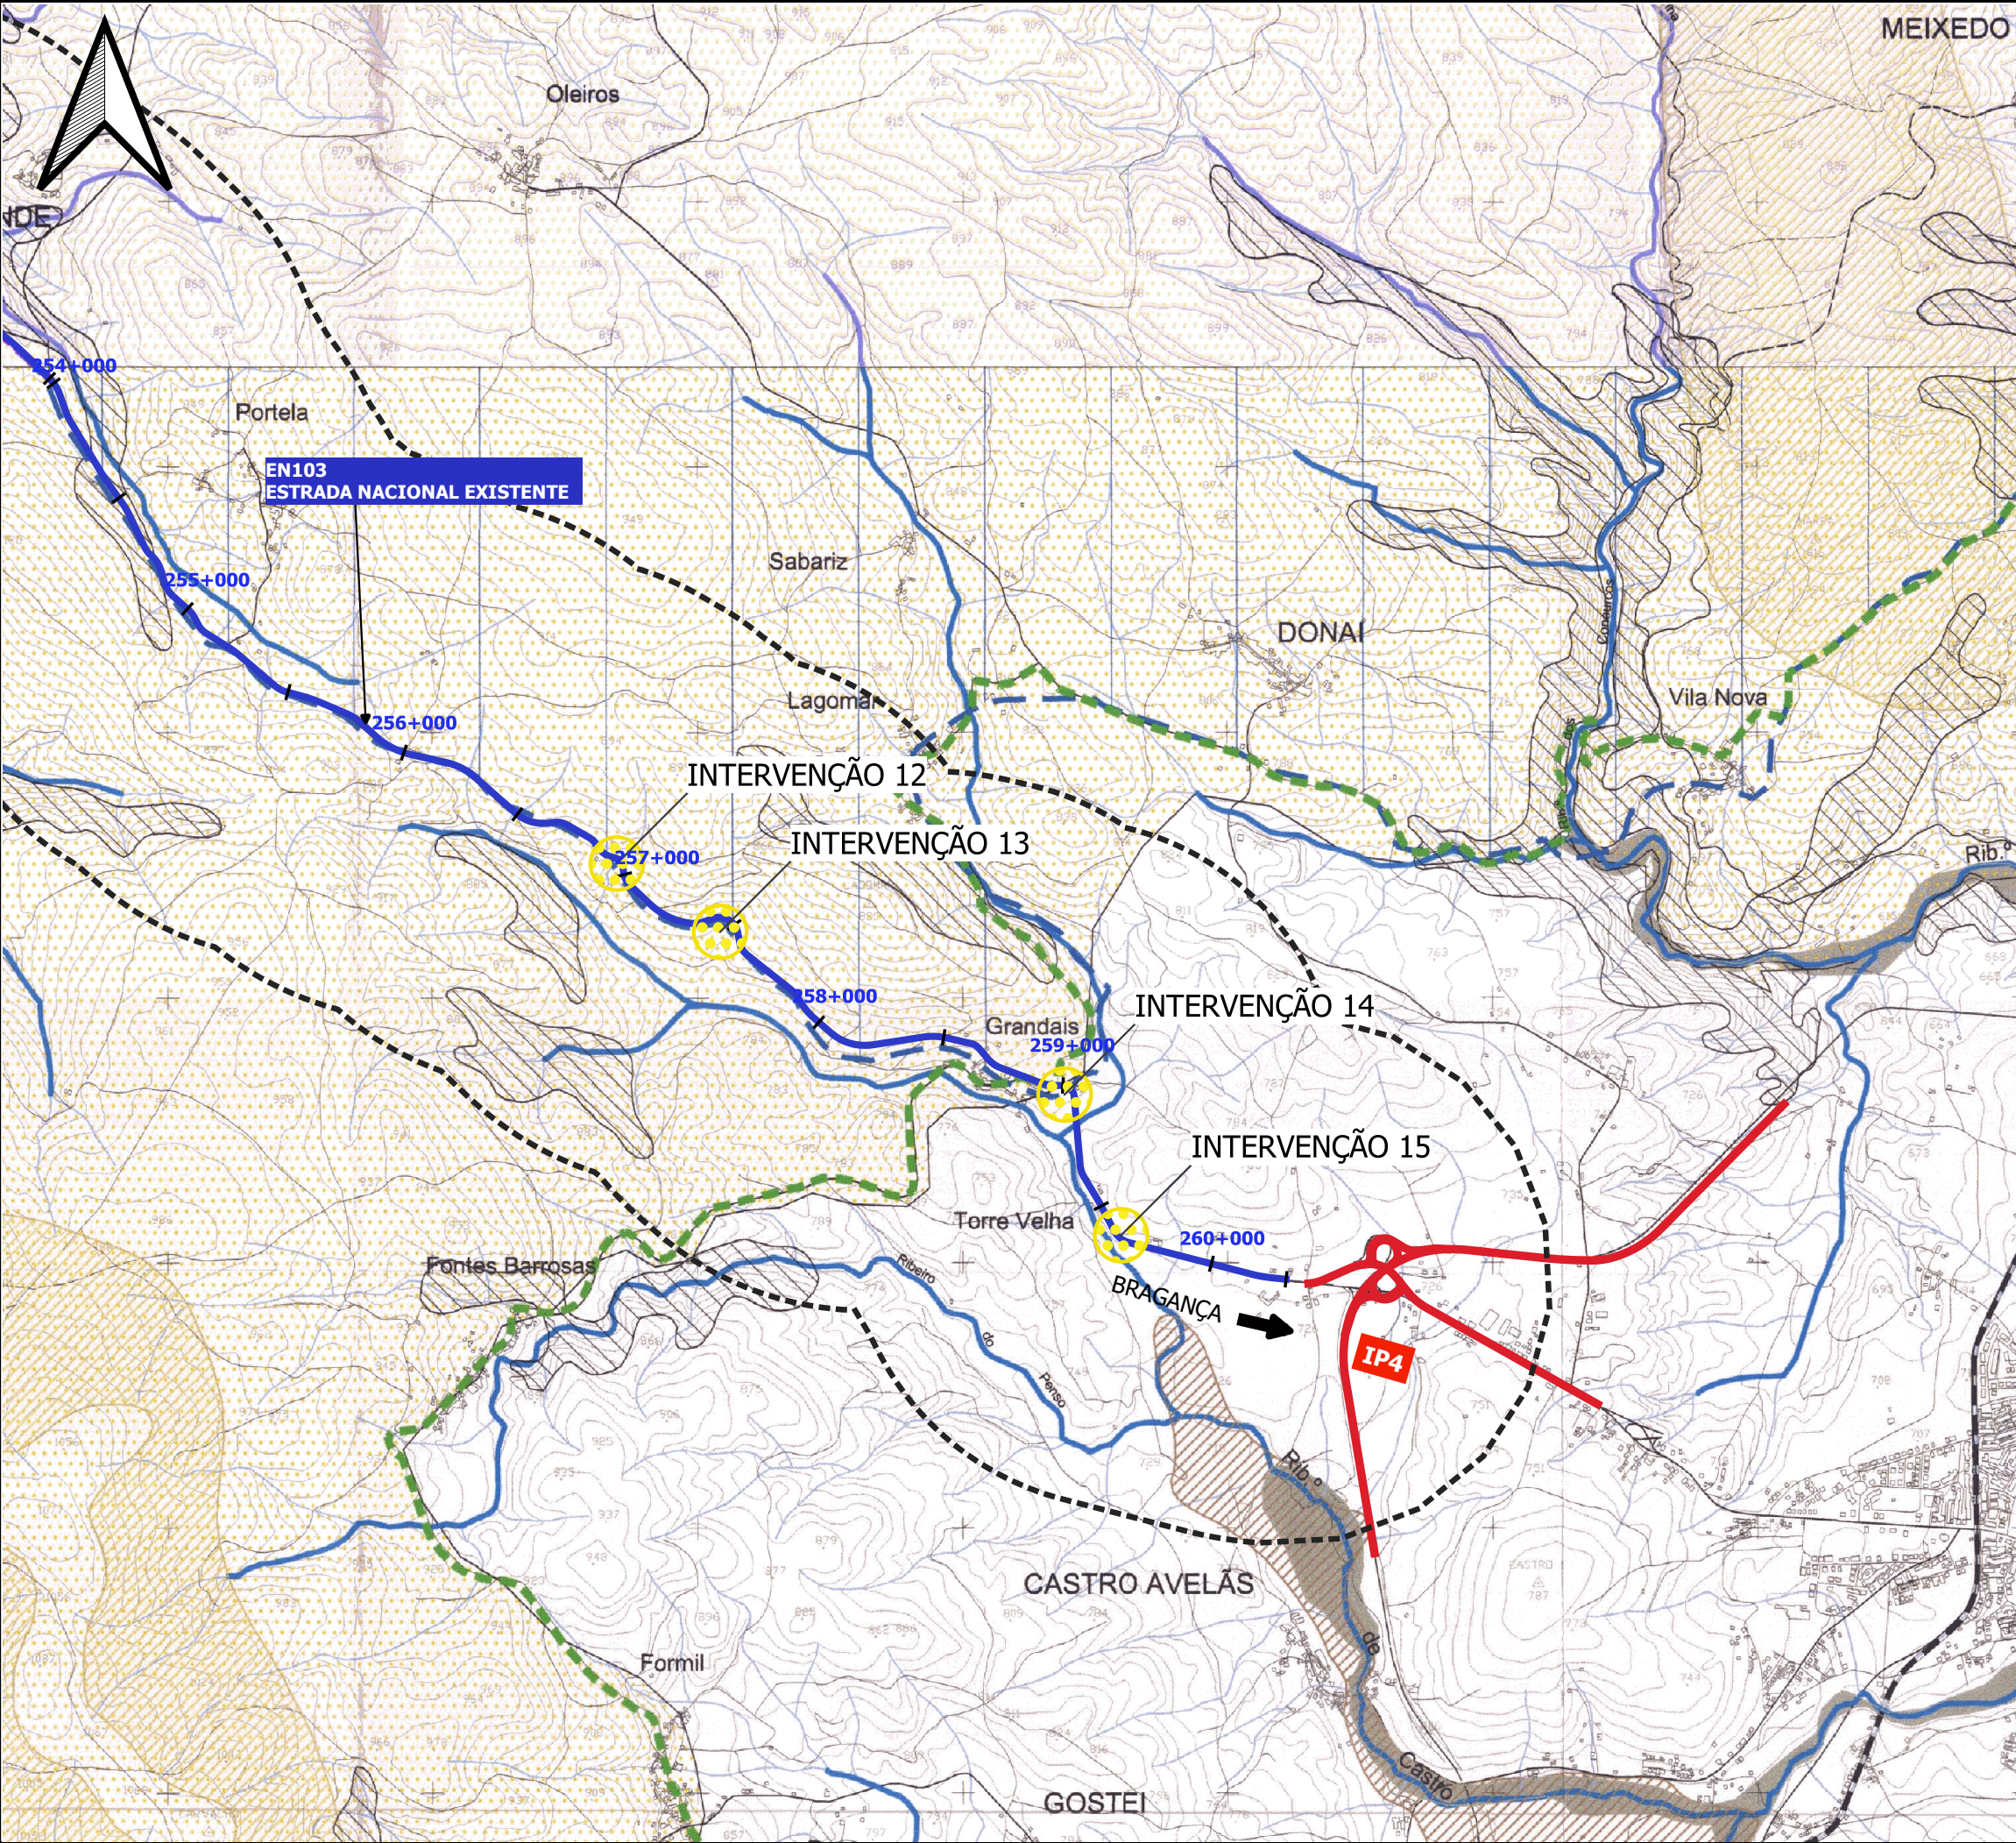

LEGENDA:

----- Limite de Concelho

RESERVA ECOLÓGICA NACIONAL

ZONAS RIBEIRINHAS, ÁGUAS INTERIORES E ÁREAS DE INFILTRAÇÃO MÁXIMA OU DE APANHAMENTO

Leitos dos Cursos de Água e Zonas Ameaçadas pelas Cheias

Albufeiras

Faixa de Proteção às Albufeiras

Cabeceiras das Linhas de Água

Áreas de Máxima Infiltração

ZONAS DECLIVOSAS

Áreas com Risco de Erosão

Escarpes

ÁREAS PROTEGIDAS

Parque Natural de Montesinho

Paisagem Protegida da Albufeira do Azibo

Parque Natural de Montesinho

Paisagem Protegida da Albufeira do Azibo

REDE NATURA 2000

Sítios de Importância Comunitária

1 - Montesinho/Nogueira (Lista Nacional de Sítios 1ª fase)

2 - Rios Sabor e Maços (Lista Nacional de Sítios 1ª fase)

3 - Morais (Lista Nacional de Sítios 1ª fase)

4 - Samil (Lista Nacional de Sítios 2ª fase)

Zonas de Proteção Especial

I - Zona de Proteção Especial de Montesinho/Nogueira

II - Zona de Proteção Especial Rios Sabor e Maços

Plural

6090

CÂMARA MUNICIPAL DE BRAGANÇA

1ª Revisão do Plano Diretor Municipal de Bragança

PLANTA DE CONDICIONANTES: Recursos Ecológicos

SA

1:25 000

VOLUME III

03

Notas e Historial de Alterações			
Logótipos e Informação Complementar			
Projetista	Data 2020/06	Levantou	-
TECNOPISIL	Nº Projeto EN103-17-513-EP-EIA-16.1-104	Desenhou	GCS
HORIZONTE		Projeto	AMS
		Verificou	CM
Infraestruturas de Portugal	Estrada	EN103	ESTE DESENHO APENAS SE CONSIDERA VÁLIDO DESDE QUE ESTEJAM PREENCHIDOS OS CAMPOS DE APROVAÇÃO E INSCRITO O RESPECTIVO NÚMERO DE S.A.P.
	Local	Distrito de Bragança	
	Fase de Projeto	ESTUDO PRÉVIO	
	Especialidade Técnica	ESTUDO DE IMPACTE AMBIENTAL	
Direção de Gestão da Rede Rodoviária	Nome do Empreendimento	LIGAÇÃO DE VINHAIS A BRAGANÇA (IP4)	O Coordenador do Projeto
	Título do Desenho	Extrato da Planta de Condicionantes - Recursos Ecológicos, do Plano Diretor Municipal de Bragança, à escala de 1:25 000 - FOLHA 2	O Gestor de Unidade de Via
Escala 1:25000	Tipo NPSAP	Nº de Ordem no Projeto	O Diretor de Estudos e Projetos

