



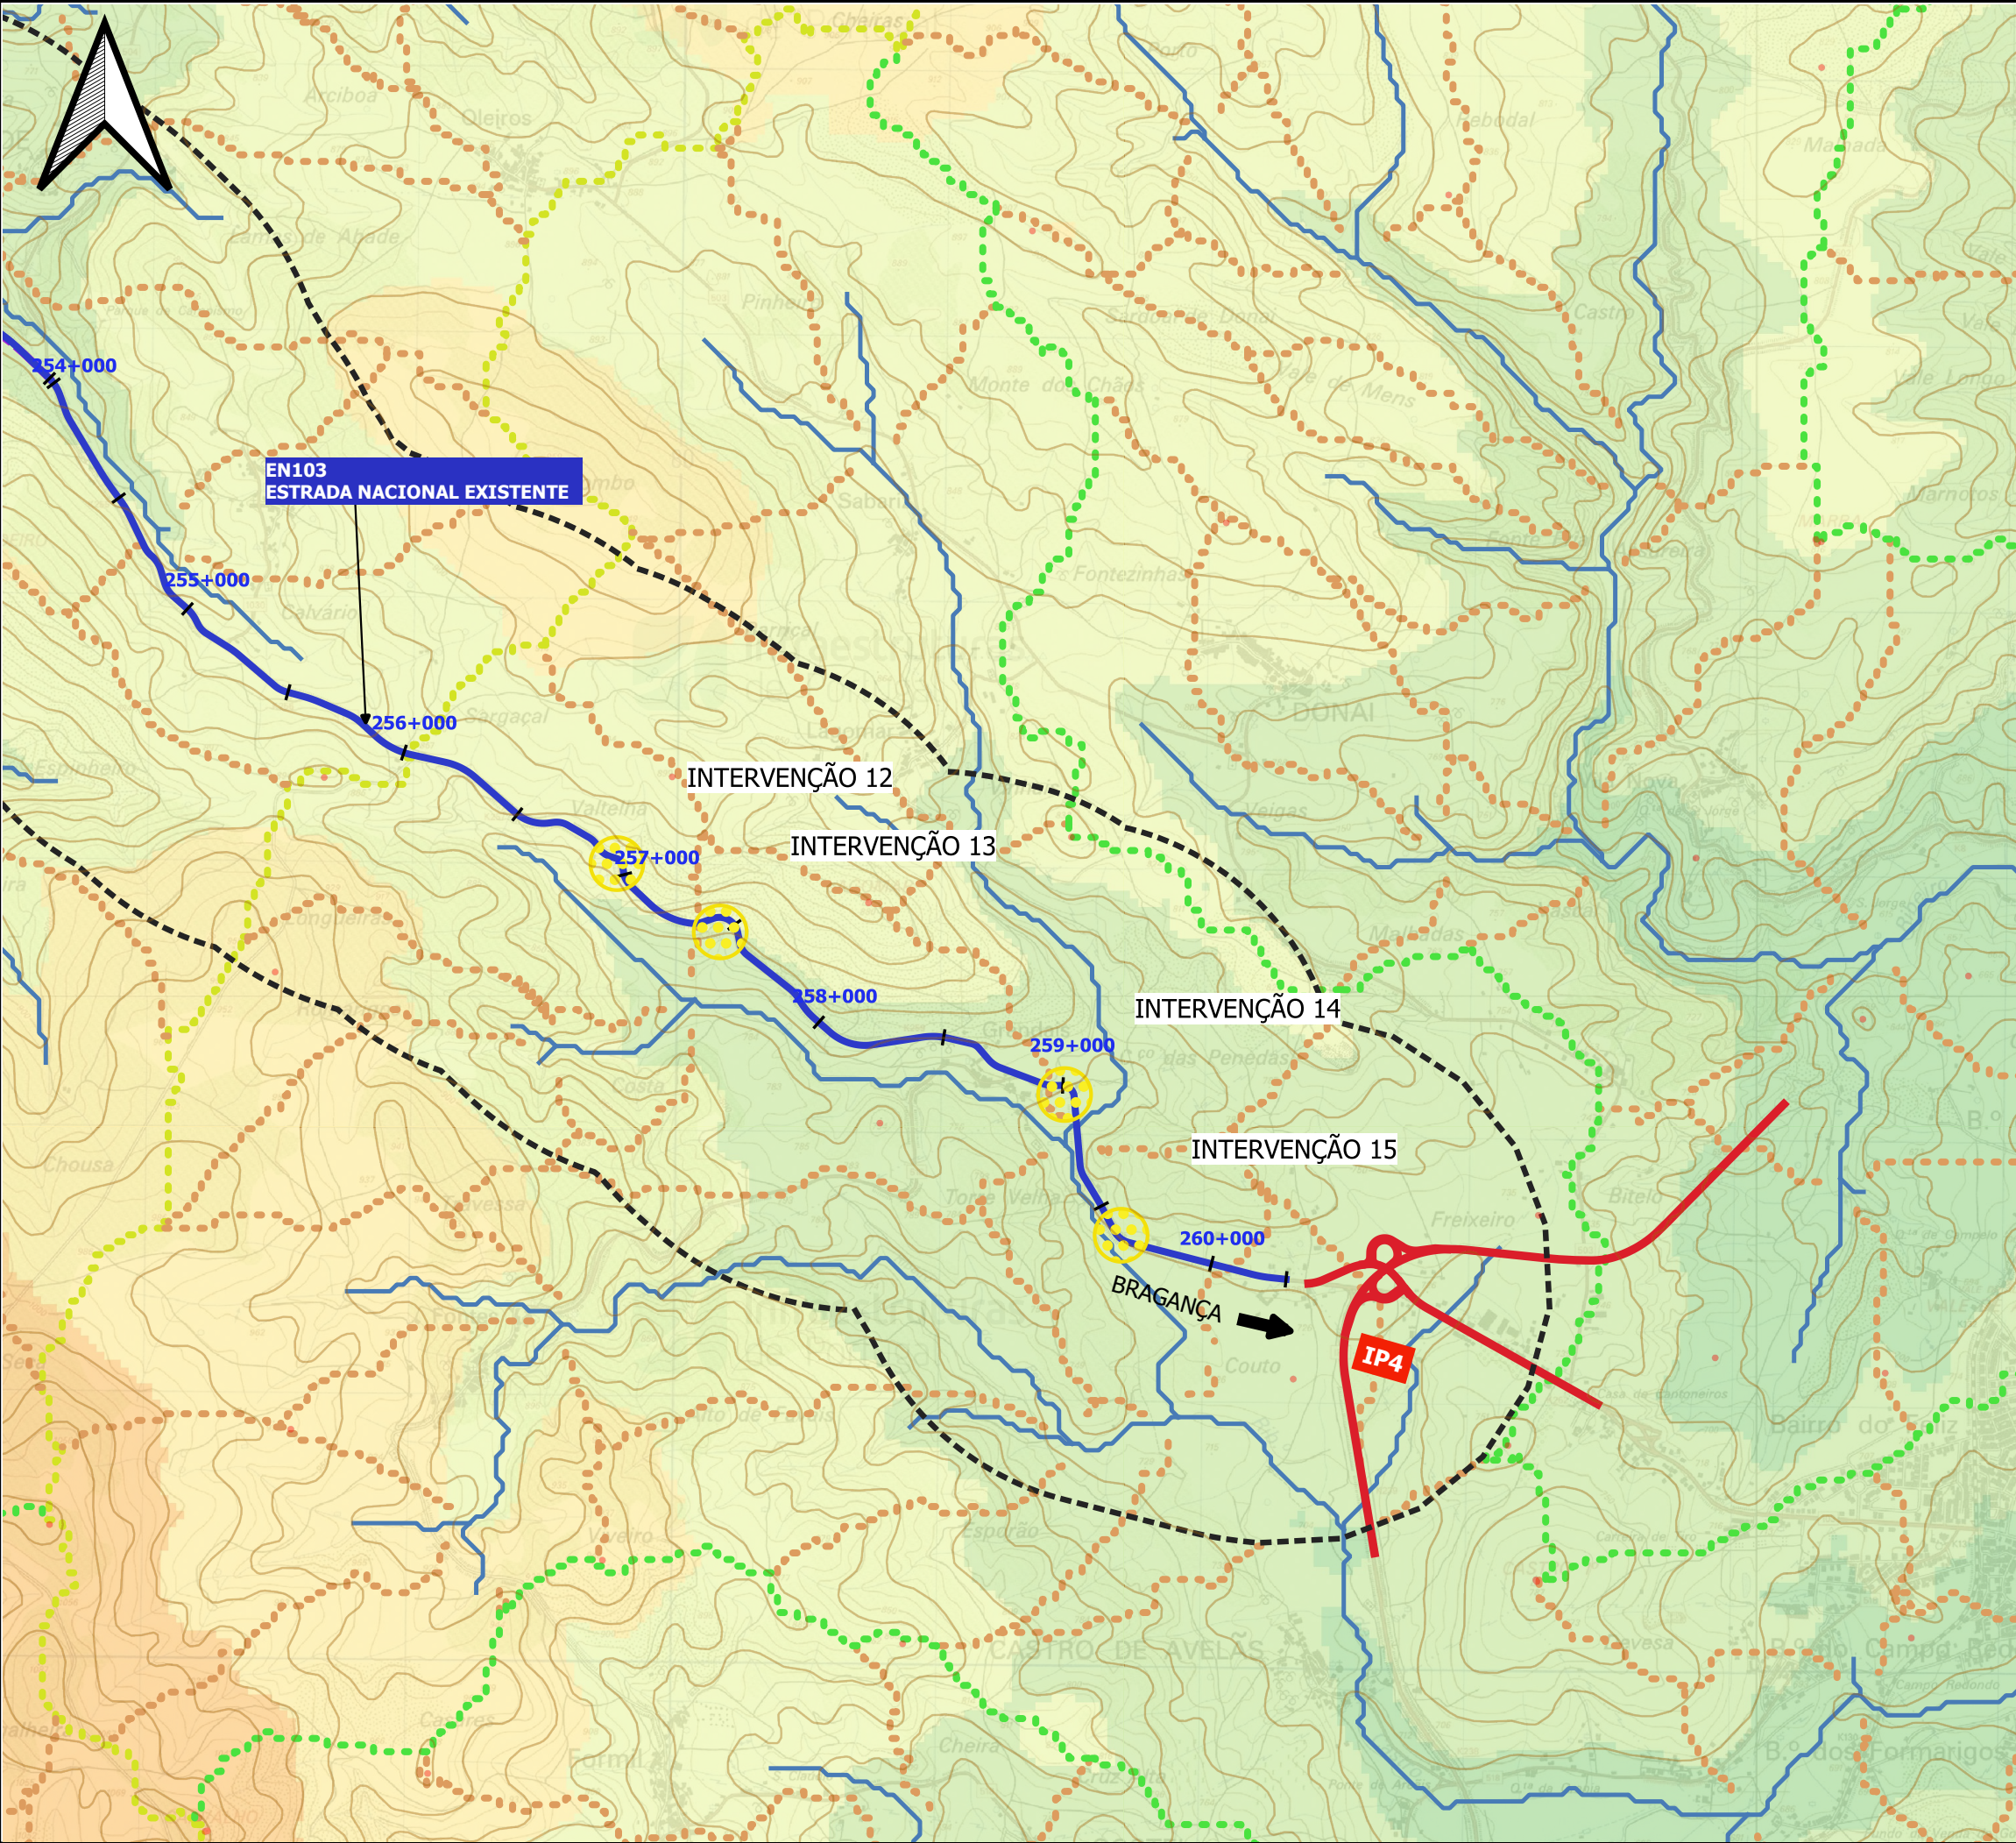


- Curvas de Nivel
- Linhas de Água/Talvegues
- Linhas de Festo
 - Secundárias
 - Terciárias
 - Quaternárias
- Hipsometria (metros)
 - 300 a 400 m
 - 400 a 500 m
 - 500 a 600 m
 - 600 a 700 m
 - 700 a 800 m
 - 800 a 900 m
 - 900 a 1000 m
 - 1000 a 1100 m
 - 1100 a 1200 m
 - 1200 a 1300 m
 - 1300 a 1400 m
 - Mais de 1400 m

Notas e Historial de Alterações			
Logótipos e Informação Complementar			
Projetista	Data 2020/06		Levantou
	Nº Projeto		Desenhou
	EN103-17-513-EP-EIA-16.1-111		Projitou
			Verificou
			CM
	Estrada	EN103	ESTE DESENHO APENAS SE CONSIDERA VÁLIDO DESDE QUE ESTEJAM PREENCHIDOS OS CAMPOS DE APROVAÇÃO E INSCRITO O RESPECTIVO NÚMERO DE SAP.
	Local	Distrito de Bragança	
	Fase de Projeto	ESTUDO PRÉVIO	
	Especialidade Técnica	ESTUDO DE IMPACTE AMBIENTAL	
Direção de Gestão da Rede Rodoviária	Nome do Empreendimento	LIGAÇÃO DE VINHAIS A BRAGANÇA (IP4)	O Coordenador do Projeto
	Título do Desenho	Componente Paisagem - Festos, Talvegues e Hipsometria - FOLHA 3	O Gestor de Unidade de Via
Escalas	Tipo	Nº de Ordem no Projeto	O Diretor de Estudos e Projetos
1:25000	-	-	-

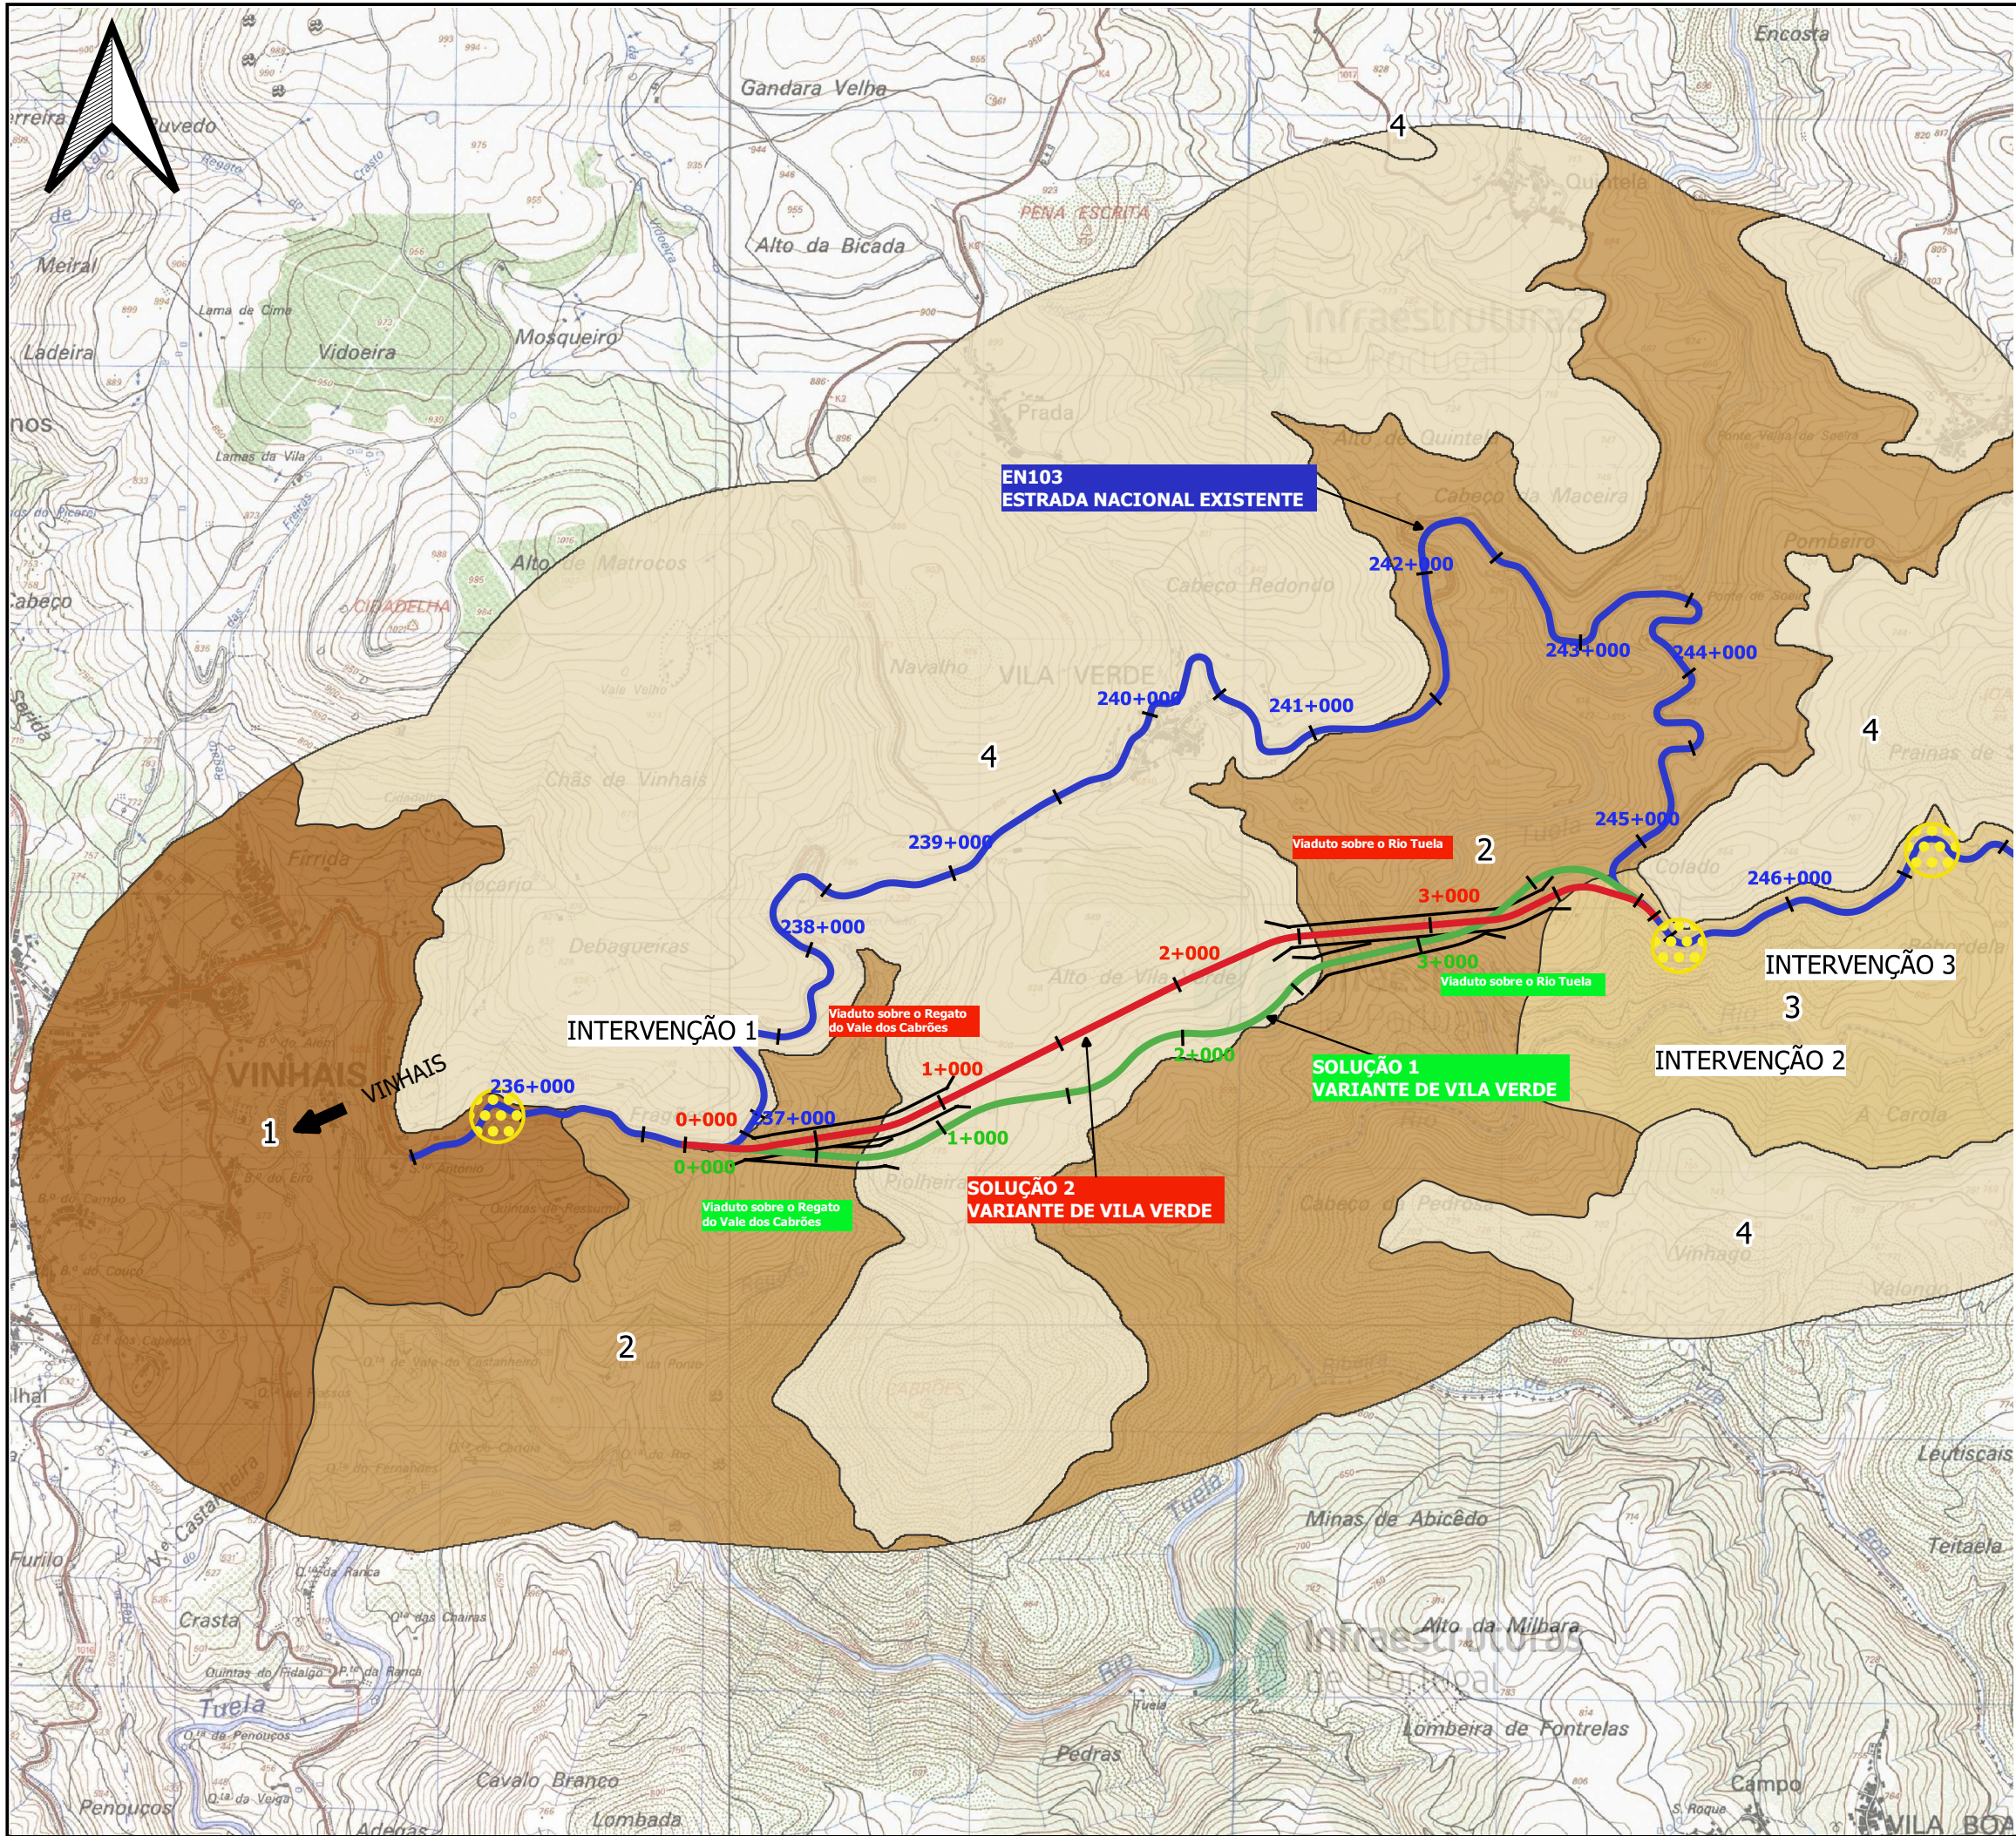


- Sub-unidades de Paisagem**
- SUP 1 – Envolvente agrícola de Vinhais
 - SUP 2 – Vale do Rio Tuela
 - SUP 3 – Vale do Rio Baceiro
 - SUP 4 – Cabeços e encostas agrícolas e florestais
 - SUP 5 – Culturas temporárias
 - SUP 6 – Cabeços e encostas com domínio florestal
 - SUP 7 – Relevos intermédios
 - SUP 8 – Envolvente agrícola de Bragança

Notas e Historial de Alterações			
Logótipos e Informação Complementar			
Projetista	Data	Levantou	-
TECNOPISIL	2020/06	Desenhou	GCS
Nº Projeto	EN103-17-513-EP-EIA-16.1-112	Projetou	AMS
		Verificou	CM
Estrada		ESTE DESENHO APENAS SE CONSIDERA VÁLIDO DESDE QUE ESTEJAM PREENCHIDOS OS CAMPOS DE APROVAÇÃO E INSCRITO O RESPECTIVO MÚNICO DE SUP.	
Local			
Fase de Projeto			
Especialidade Técnica			
Nome do Empreendimento			
Título do Desenho			
Escala			
Tipo			
Nº de Ordem no Projeto			
Versão			
O Coordenador do Projeto			
O Gestor de Unidade de Via			
O Diretor de Estudos e Projetos			

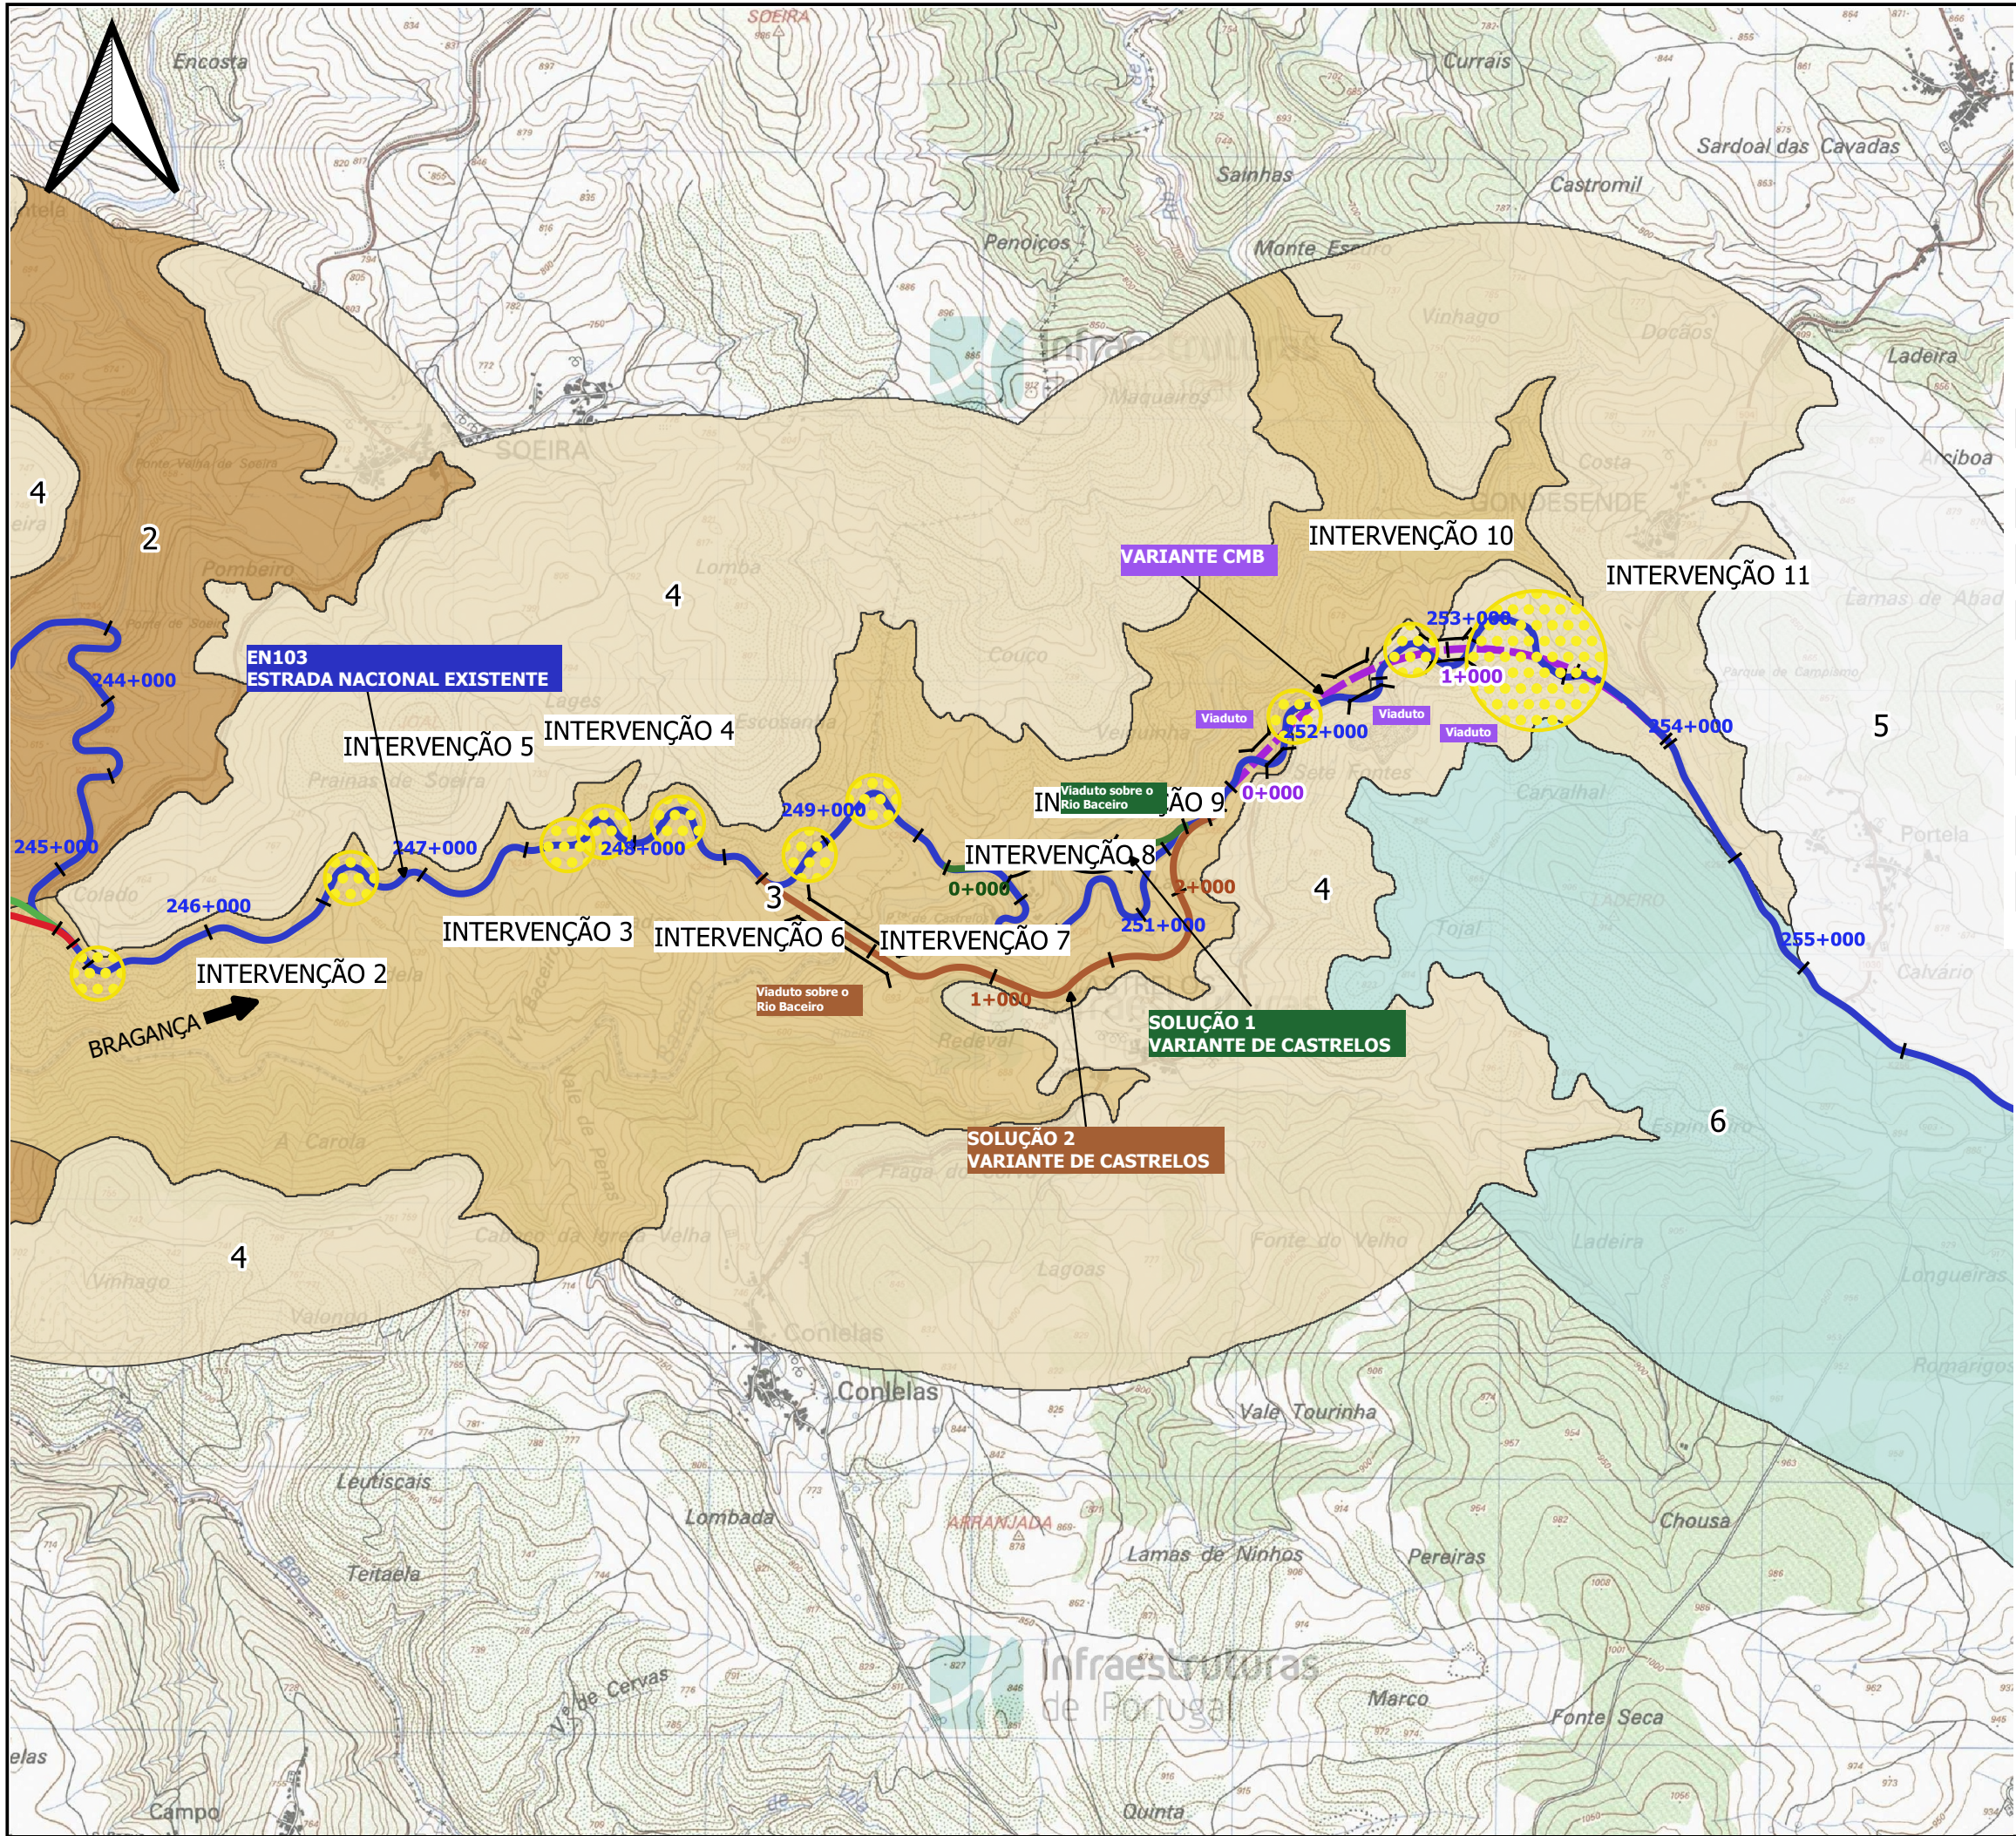

- Sub-unidades de Paisagem**
- SUP 1 – Envolvente agrícola de Vinhais
 - SUP 2 – Vale do Rio Tuela
 - SUP 3 – Vale do Rio Baceiro
 - SUP 4 – Cabeços e encostas agrícolas e florestais
 - SUP 5 – Culturas temporárias
 - SUP 6 – Cabeços e encostas com domínio florestal
 - SUP 7 – Relevos intermédios
 - SUP 8 – Envolvente agrícola de Bragança

Notas e Historial de Alterações			
Logótipos e Informação Complementar			
Projetista	Data	Levantou	
	2020/06	Desenhou	GCS
	Nº Projeto	Projetou	AMS
	EN103-17-513-EP-EIA-16.1-113	Verificou	CM
Estrada		EN103	
Local		Distrito de Bragança	
Fase de Projeto		ESTUDO PRÉVIO	
Especialidade Técnica		ESTUDO DE IMPACTE AMBIENTAL	
Nome do Empreendimento		LIGAÇÃO DE VINHAIS A BRAGANÇA (IP4)	
Título do Desenho		Paisagem - Sub-Unidades de Paisagem -FOLHA 2	
Escalas		Tipo	
1:25000		NºSAP	
		Nº de Ordem no Projeto	
		Versão	
		O Coordenador do Projeto	
		O Gestor de Unidade de Via	
		O Diretor de Estudos e Projetos	

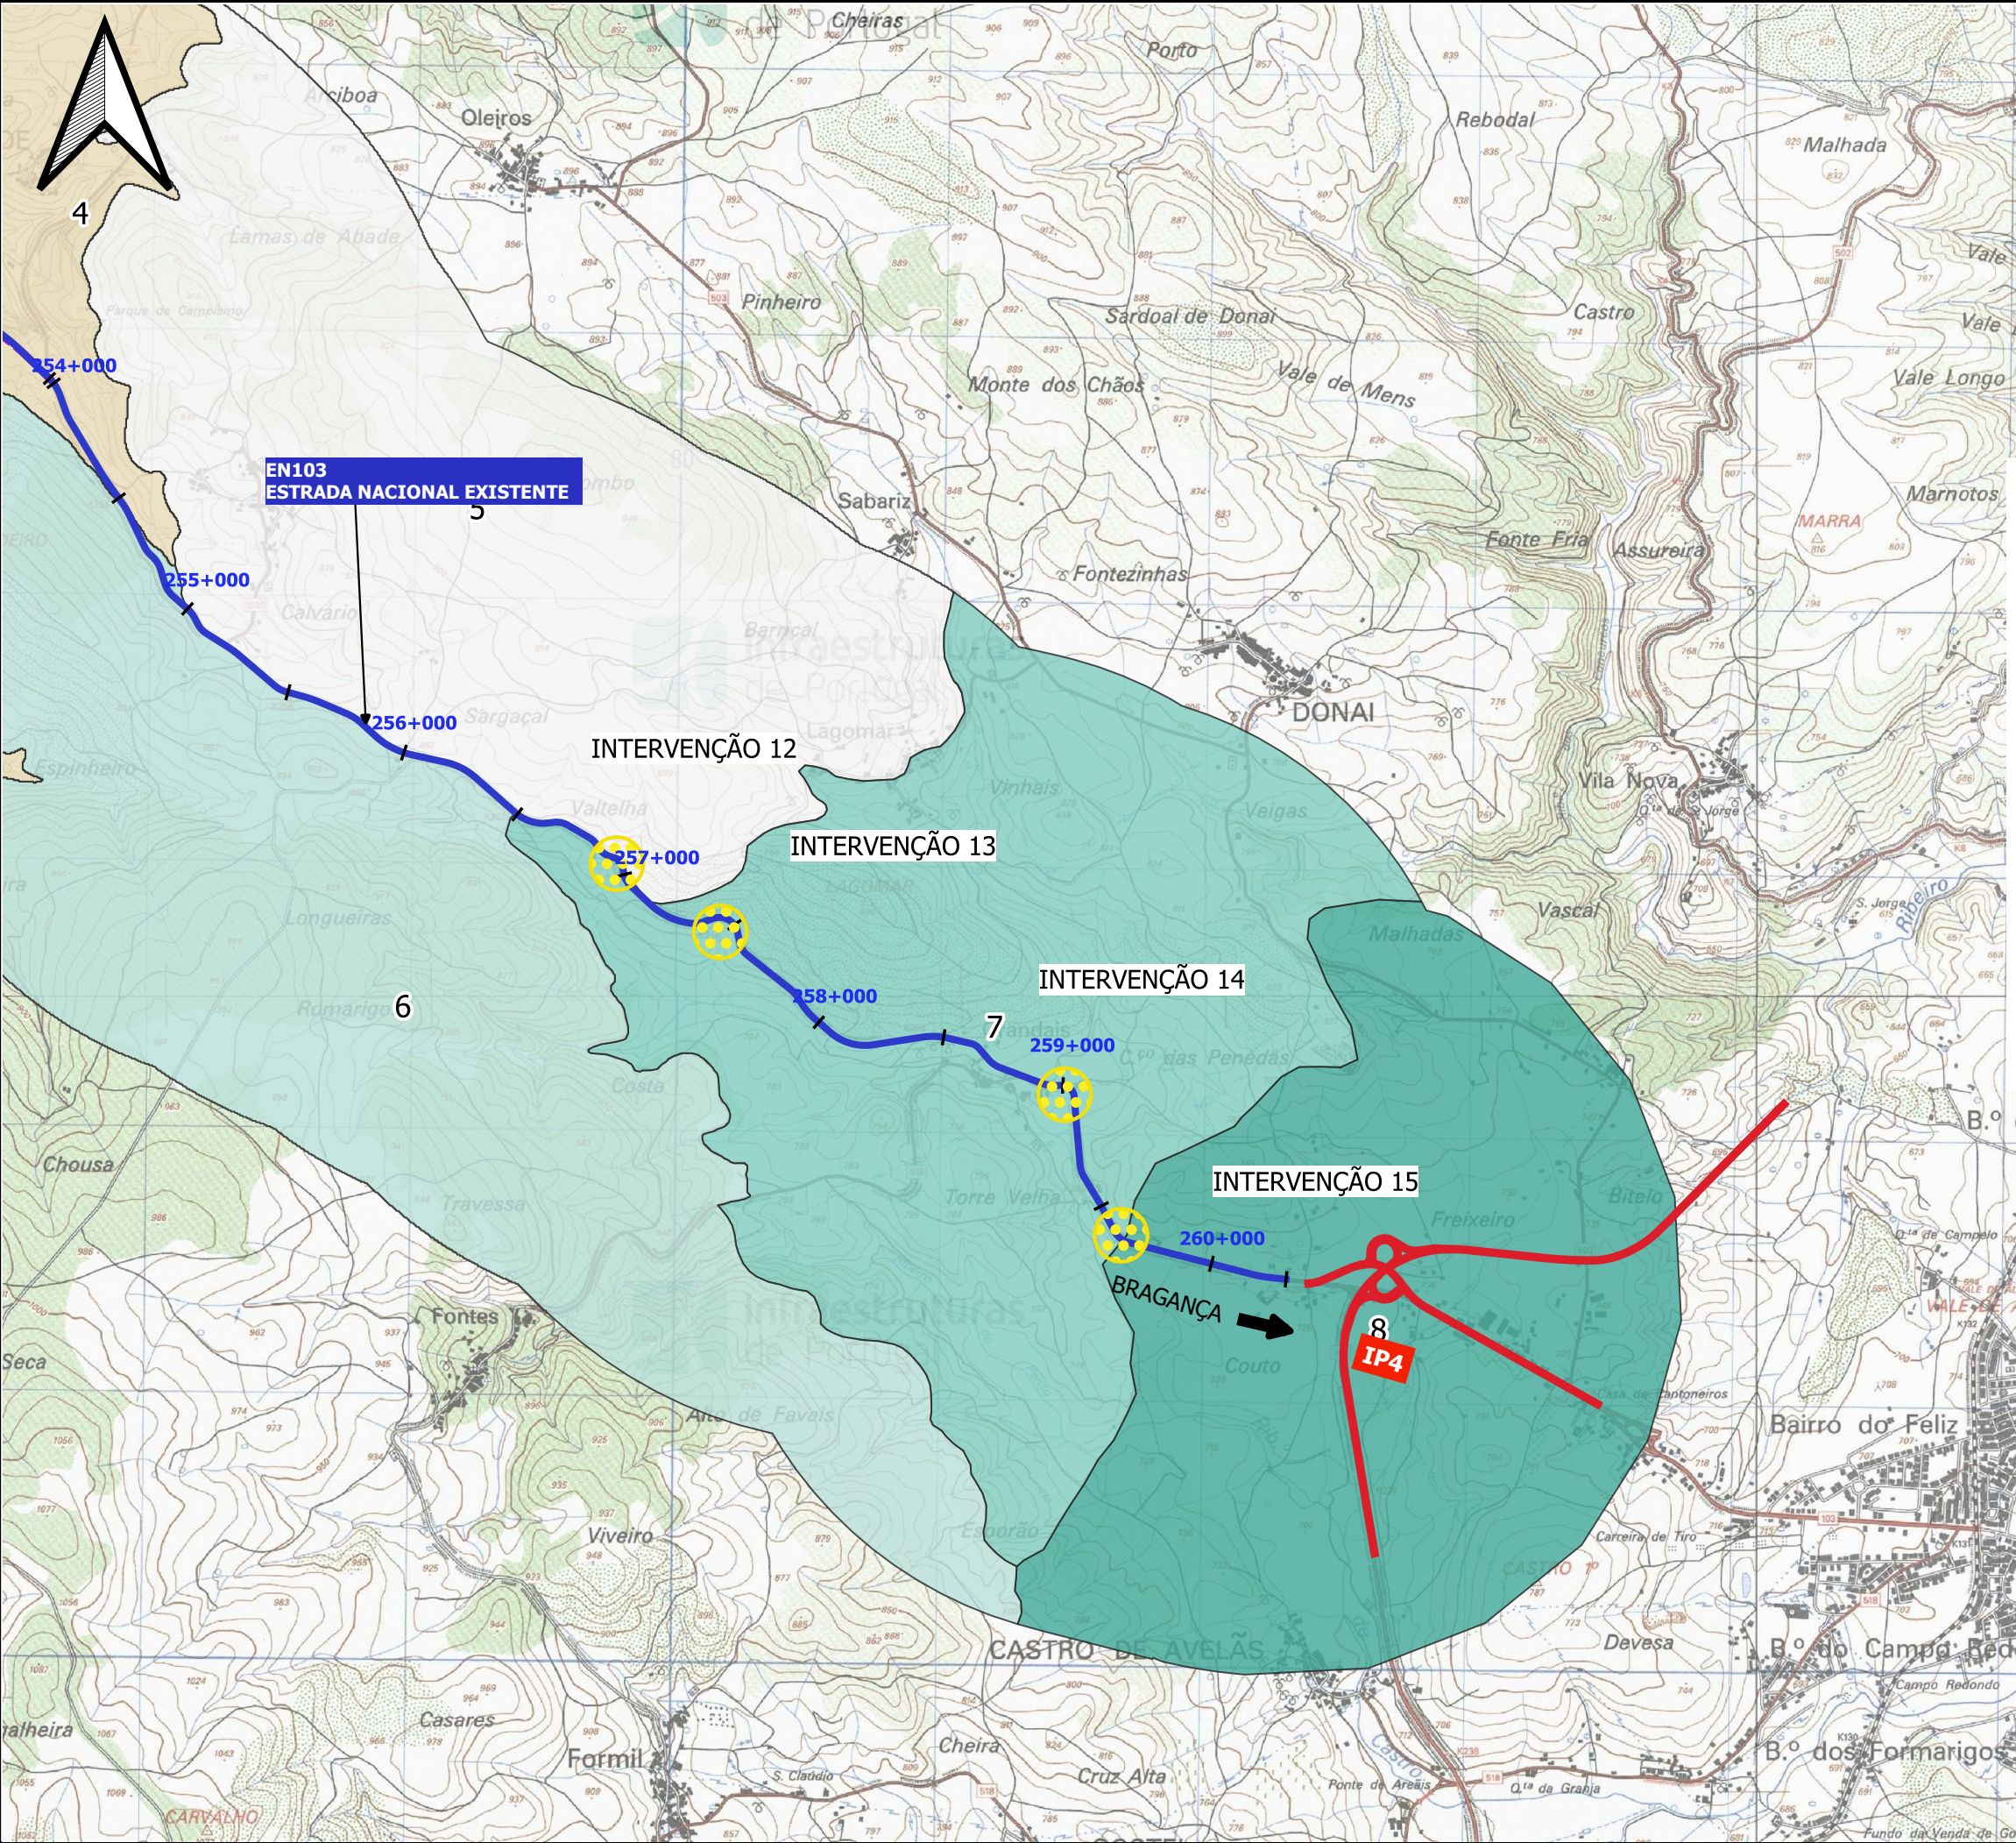

- Sub-unidades de Paisagem**
- SUP 1 – Envolvente agrícola de Vinhais
 - SUP 2 – Vale do Rio Tuela
 - SUP 3 – Vale do Rio Baceiro
 - SUP 4 – Cabeços e encostas agrícolas e florestais
 - SUP 5 – Culturas temporárias
 - SUP 6 – Cabeços e encostas com domínio florestal
 - SUP 7 – Relevos intermédios
 - SUP 8 – Envolvente agrícola de Bragança

Notas e Historial de Alterações			
Logótipos e Informação Complementar			
Projetista	Data 2020/06	Levantou	-
	Nº Projeto	Desenhou	GCS
	EN103-17-513-EP-EIA-16.1-114	Projeto	AMS
		Verificou	CM
 Direção de Gestão da Rede Rodoviária	Estrada	EN103	ESTE DESENHO APENAS SE CONSIDERA VÁLIDO DESDE QUE ESTEJAM PREENCHIDOS OS CAMPOS DE APROVAÇÃO E INSCRITO O RESPECTIVO N.º DE SUP.
	Local	Distrito de Bragança	
	Fase de Projeto	ESTUDO PRÉVIO	
	Especialidade Técnica	ESTUDO DE IMPACTE AMBIENTAL	
	Nome do Empreendimento	LIGACÃO DE VINHAIS A BRAGANÇA (IP4)	O Coordenador do Projeto
	Título do Desenho	Paisagem - Sub-Unidades de Paisagem - FOLHA 3	
Escala 1:25000	Tipo	Nº de Ordem no Projeto	O Diretor de Estudos e Projetos
	Versão		

