


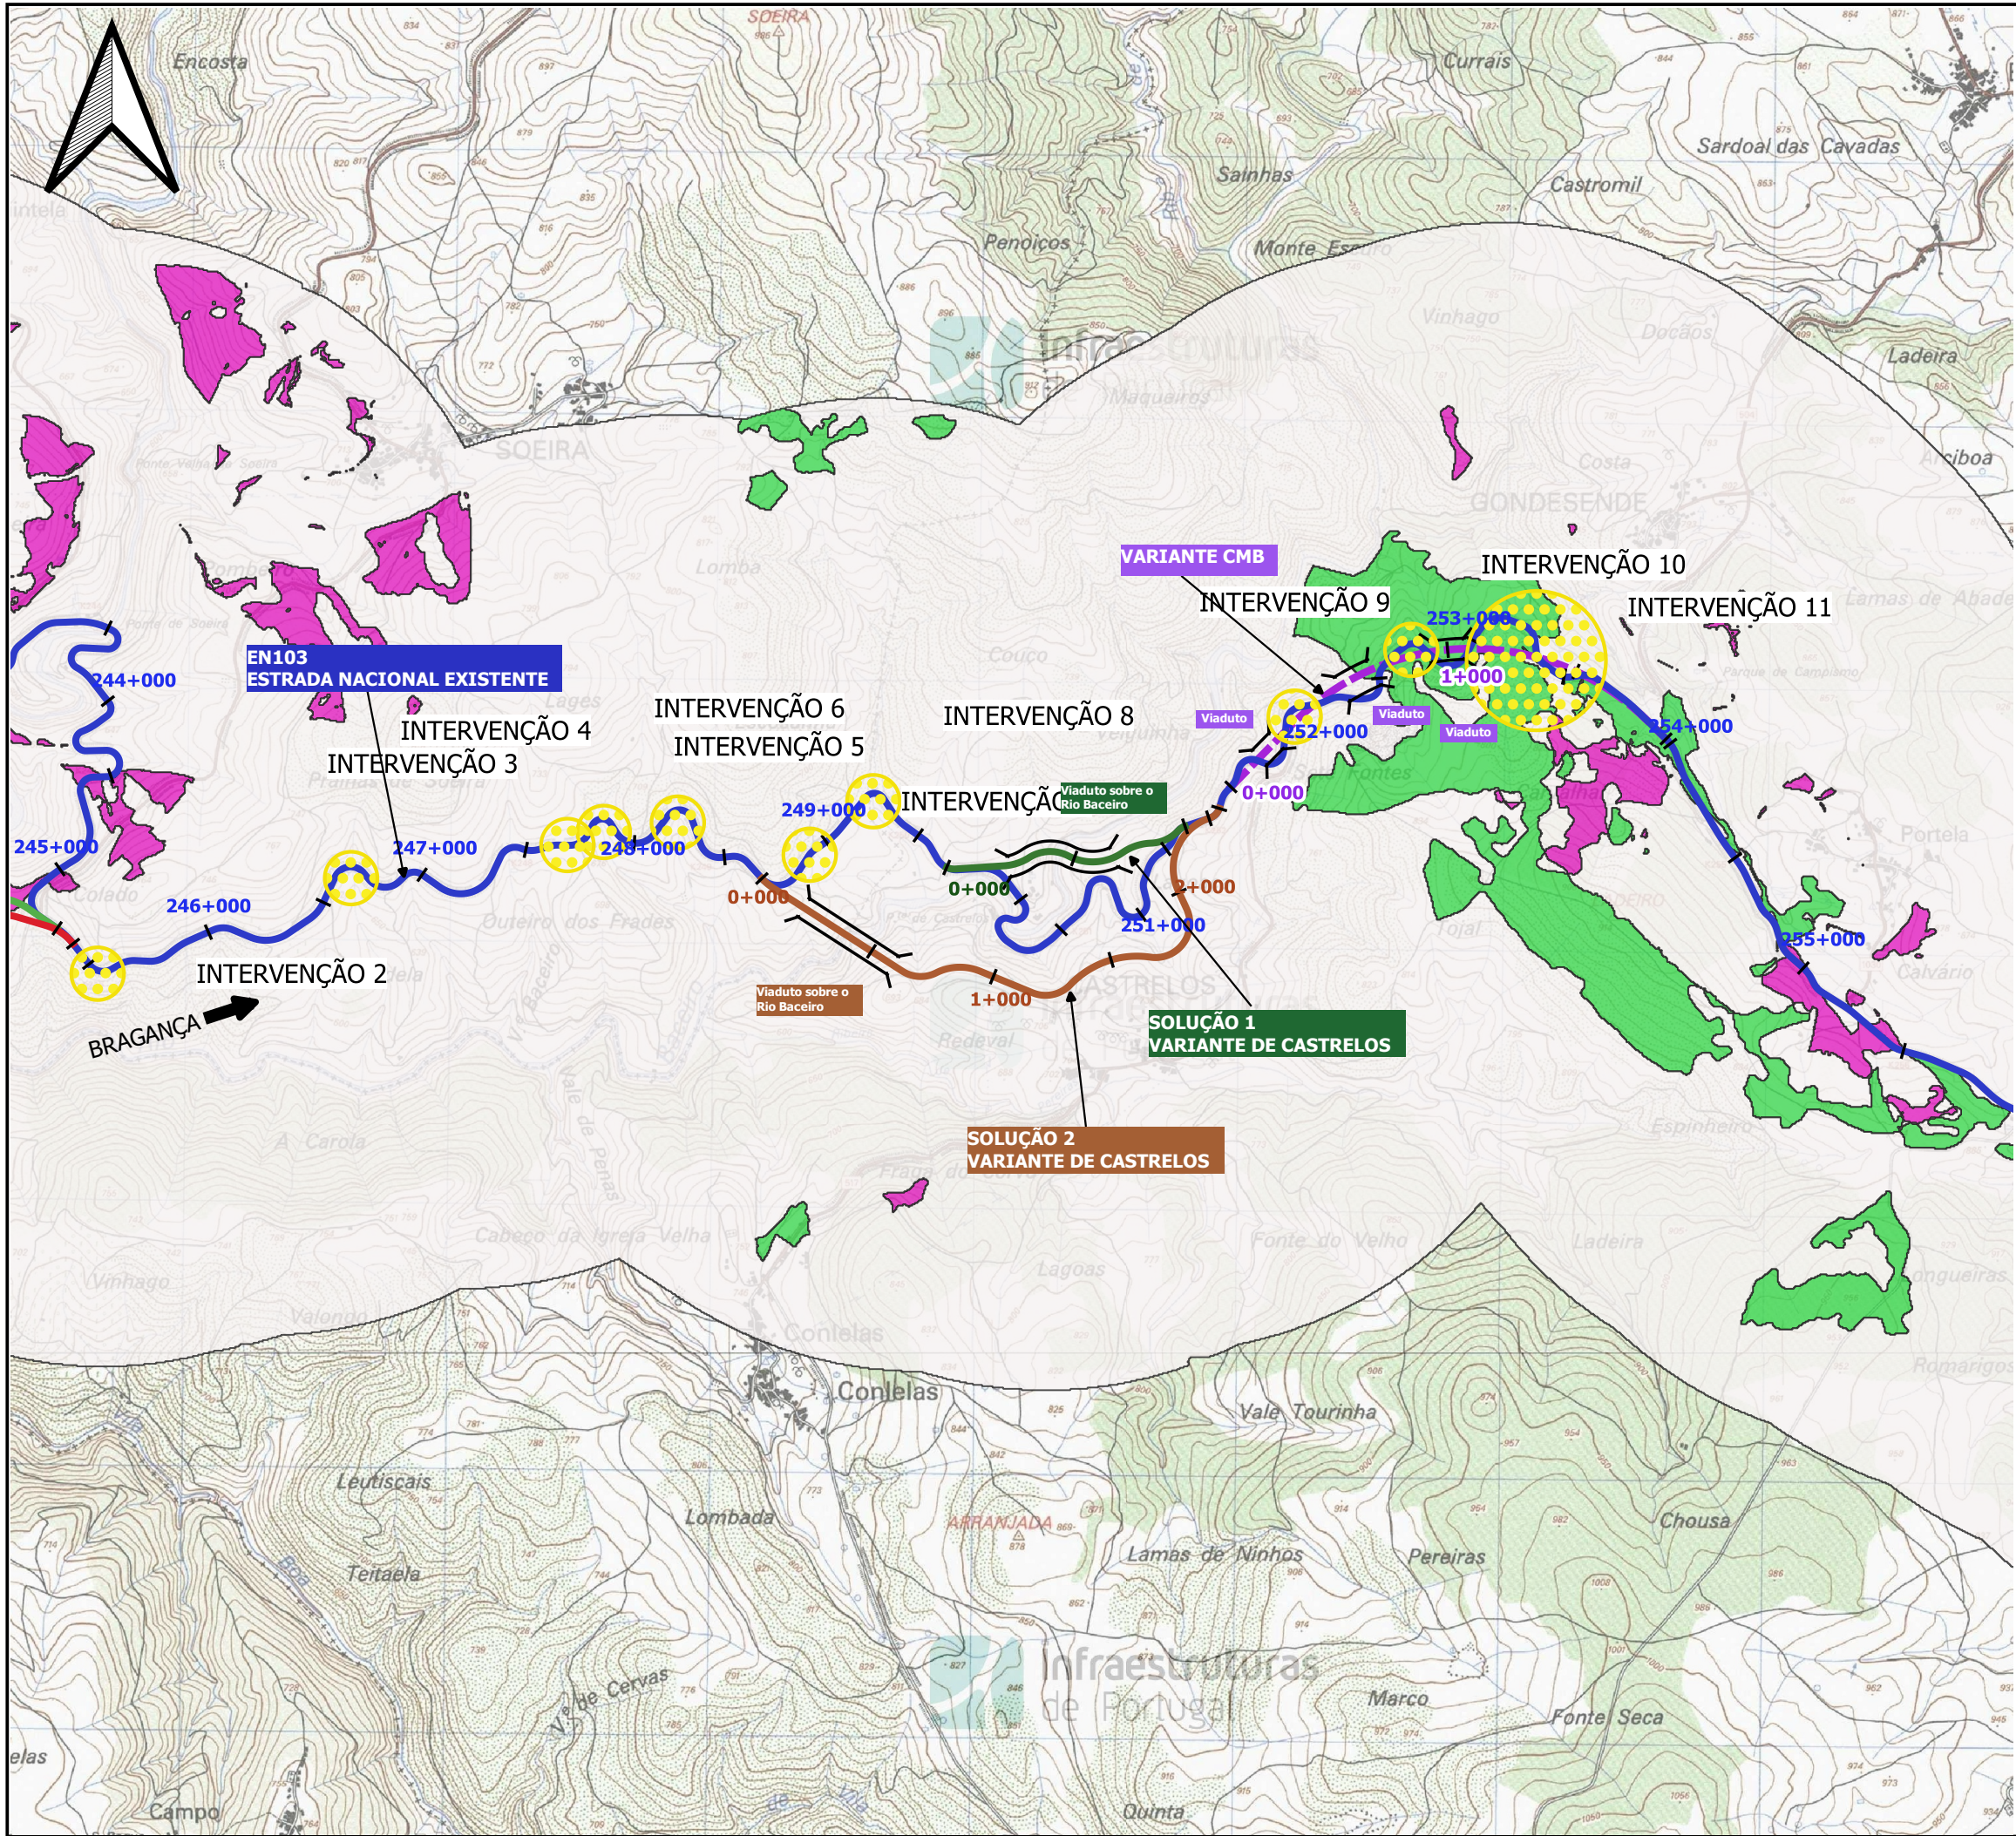

Sensibilidade da Paisagem


1 - Baixa

2 - Média

3 - Elevada

|                                      |                              |                                                |   |
|--------------------------------------|------------------------------|------------------------------------------------|---|
| Notas e Histórico de Alterações      |                              |                                                |   |
| Logótipos e Informação Complementar  |                              |                                                |   |
| Projetista                           | Data<br>2020/06              |                                                | Levantou   |
|                                      | Nº Projeto                   |                                                | Desenhou   |
|                                      | EN103-17-513-EP-EIA-16.1-116 |                                                | Proj. GCS   |
|                                      |                              |                                                | Verificou   |
|                                      |                              |                                                | CM   |
|                                      | Estrada                      | EN103                                          | ESTE DESENHO APENAS SE CONSIDERA VÁLIDO DESDE QUE ESTEJAM PREENCHIDOS OS CAMPOS DE APROVAÇÃO E INSCRITO O RESPECTIVO NÚMERO DE SAP. |
|                                      | Local                        | Distrito de Bragança                           |   |
|                                      | Fase de Projeto              | ESTUDO PRÉVIO                                  |   |
|                                      | Especialidade Técnica        | ESTUDO DE IMPACTE AMBIENTAL                    |   |
| Direção de Gestão da Rede Rodoviária | Nome do Empreendimento       | LIGAÇÃO DE VINHAIS A BRAGANÇA (IP4)            | O Coordenador do Projeto   |
|                                      | Título do Desenho            | Paisagem - Sensibilidade de Paisagem - FOLHA 2 | O Gestor de Unidade de Via   |
| Escalas                              | Tipo                         | Nº de Ordem no Projeto                         | Versão   |
| 1:25000                              | Nº SAP                       |                                                |   |
| O Diretor de Estudos e Projetos      |                              |                                                |   |



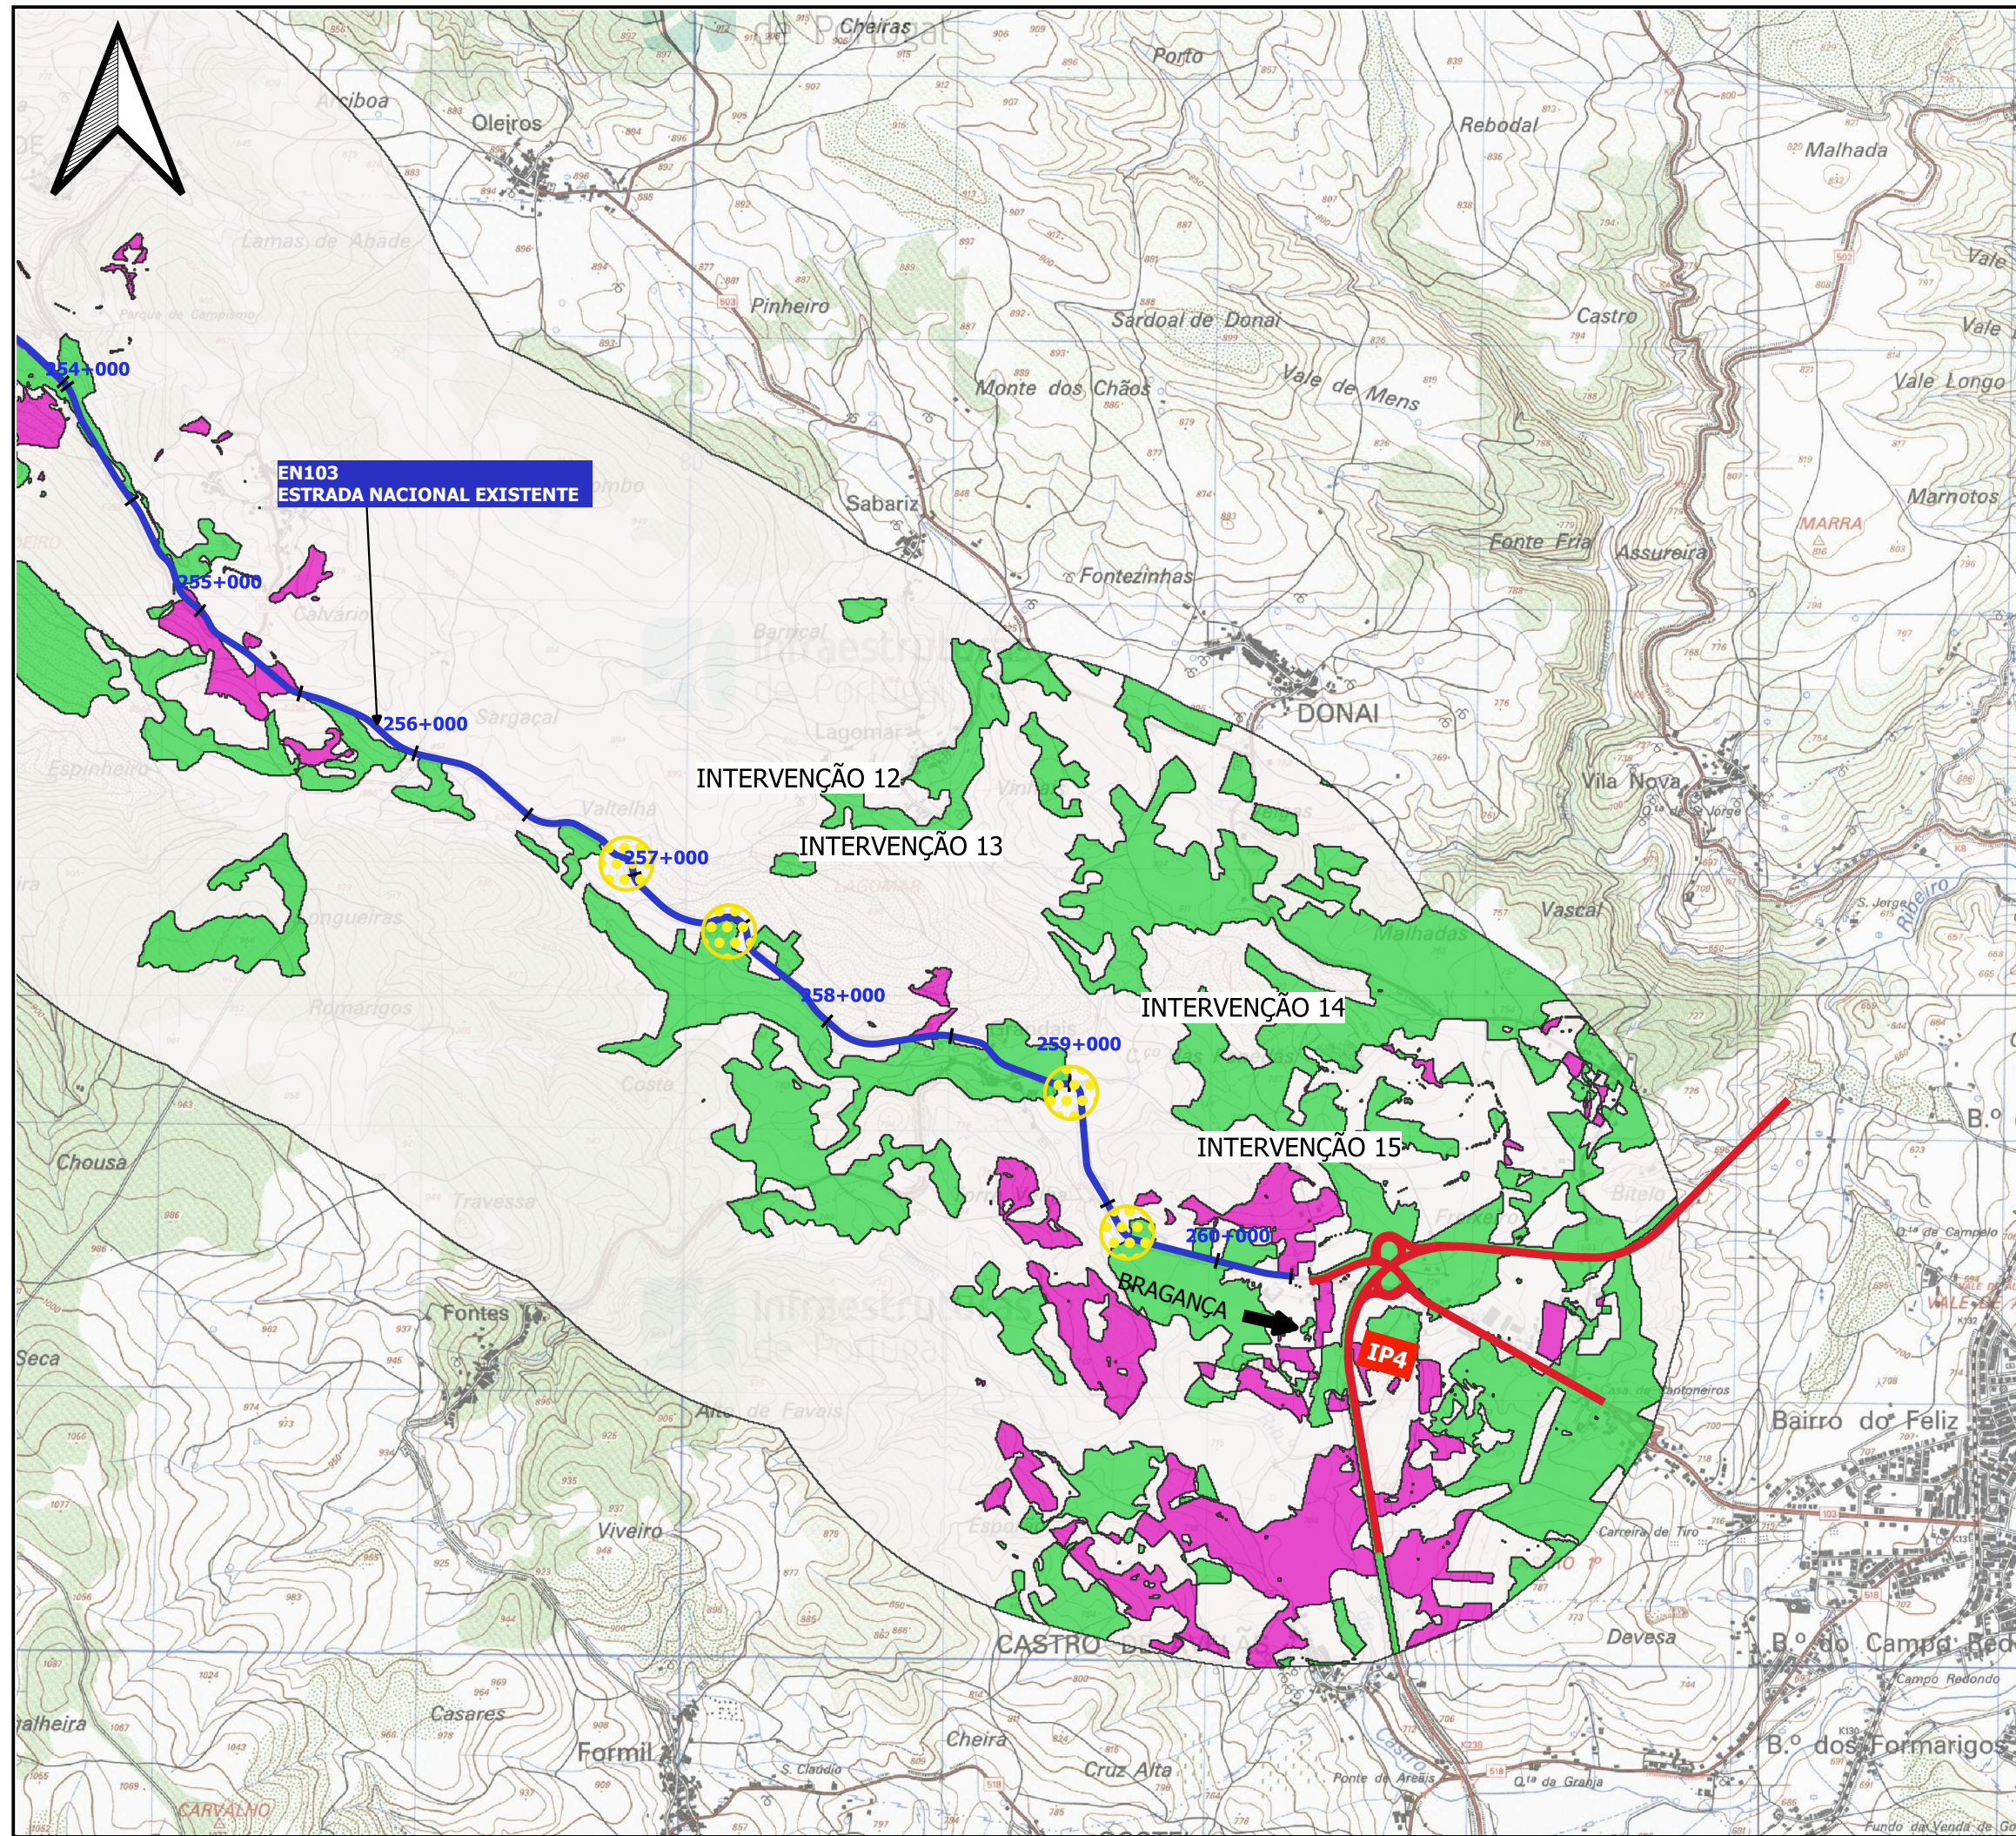


Sensibilidade da Paisagem

- 1 - Baixa
- 2 - Média
- 3 - Elevada

|                                      |                              |                                                |   |
|--------------------------------------|------------------------------|------------------------------------------------|---|
| Notas e Historial de Alterações      |                              |                                                |   |
| Logótipos e Informação Complementar  |                              |                                                |   |
| Projetista                           | Data<br>2020/06              |                                                | Levantou   |
|                                      | Nº Projeto                   |                                                | Desenhou   |
|                                      | EN103-17-513-EP-EIA-16.1-117 |                                                | Proj. AMS   |
|                                      |                              |                                                | Verificou   |
|                                      |                              |                                                | CM   |
|                                      | Estrada                      | EN103                                          | ESTE DESENHO APENAS SE CONSIDERA VÁLIDO DESDE QUE ESTEJAM PREENCHIDOS OS CAMPOS DE APROVAÇÃO E INSCRITO O RESPECTIVO NÚMERO DE SUP. |
|                                      | Local                        | Distrito de Bragança                           |   |
|                                      | Fase de Projeto              | ESTUDO PRÉVIO                                  |   |
|                                      | Especialidade Técnica        | ESTUDO DE IMPACTE AMBIENTAL                    |   |
| Direção de Gestão da Rede Rodoviária | Nome do Empreendimento       | LIGAÇÃO DE VINHAIS A BRAGANÇA (IP4)            | O Coordenador do Projeto   |
|                                      | Título do Desenho            | Paisagem - Sensibilidade de Paisagem - FOLHA 3 | O Gestor de Unidade de Via   |
|                                      |                              |                                                |   |
| Escalas                              | Tipo                         | Nº de Ordem no Projeto                         | Versão   |
| 1:25000                              | Nº SAP                       |                                                |   |
|                                      |                              |                                                | O Diretor de Estudos e Projetos   |



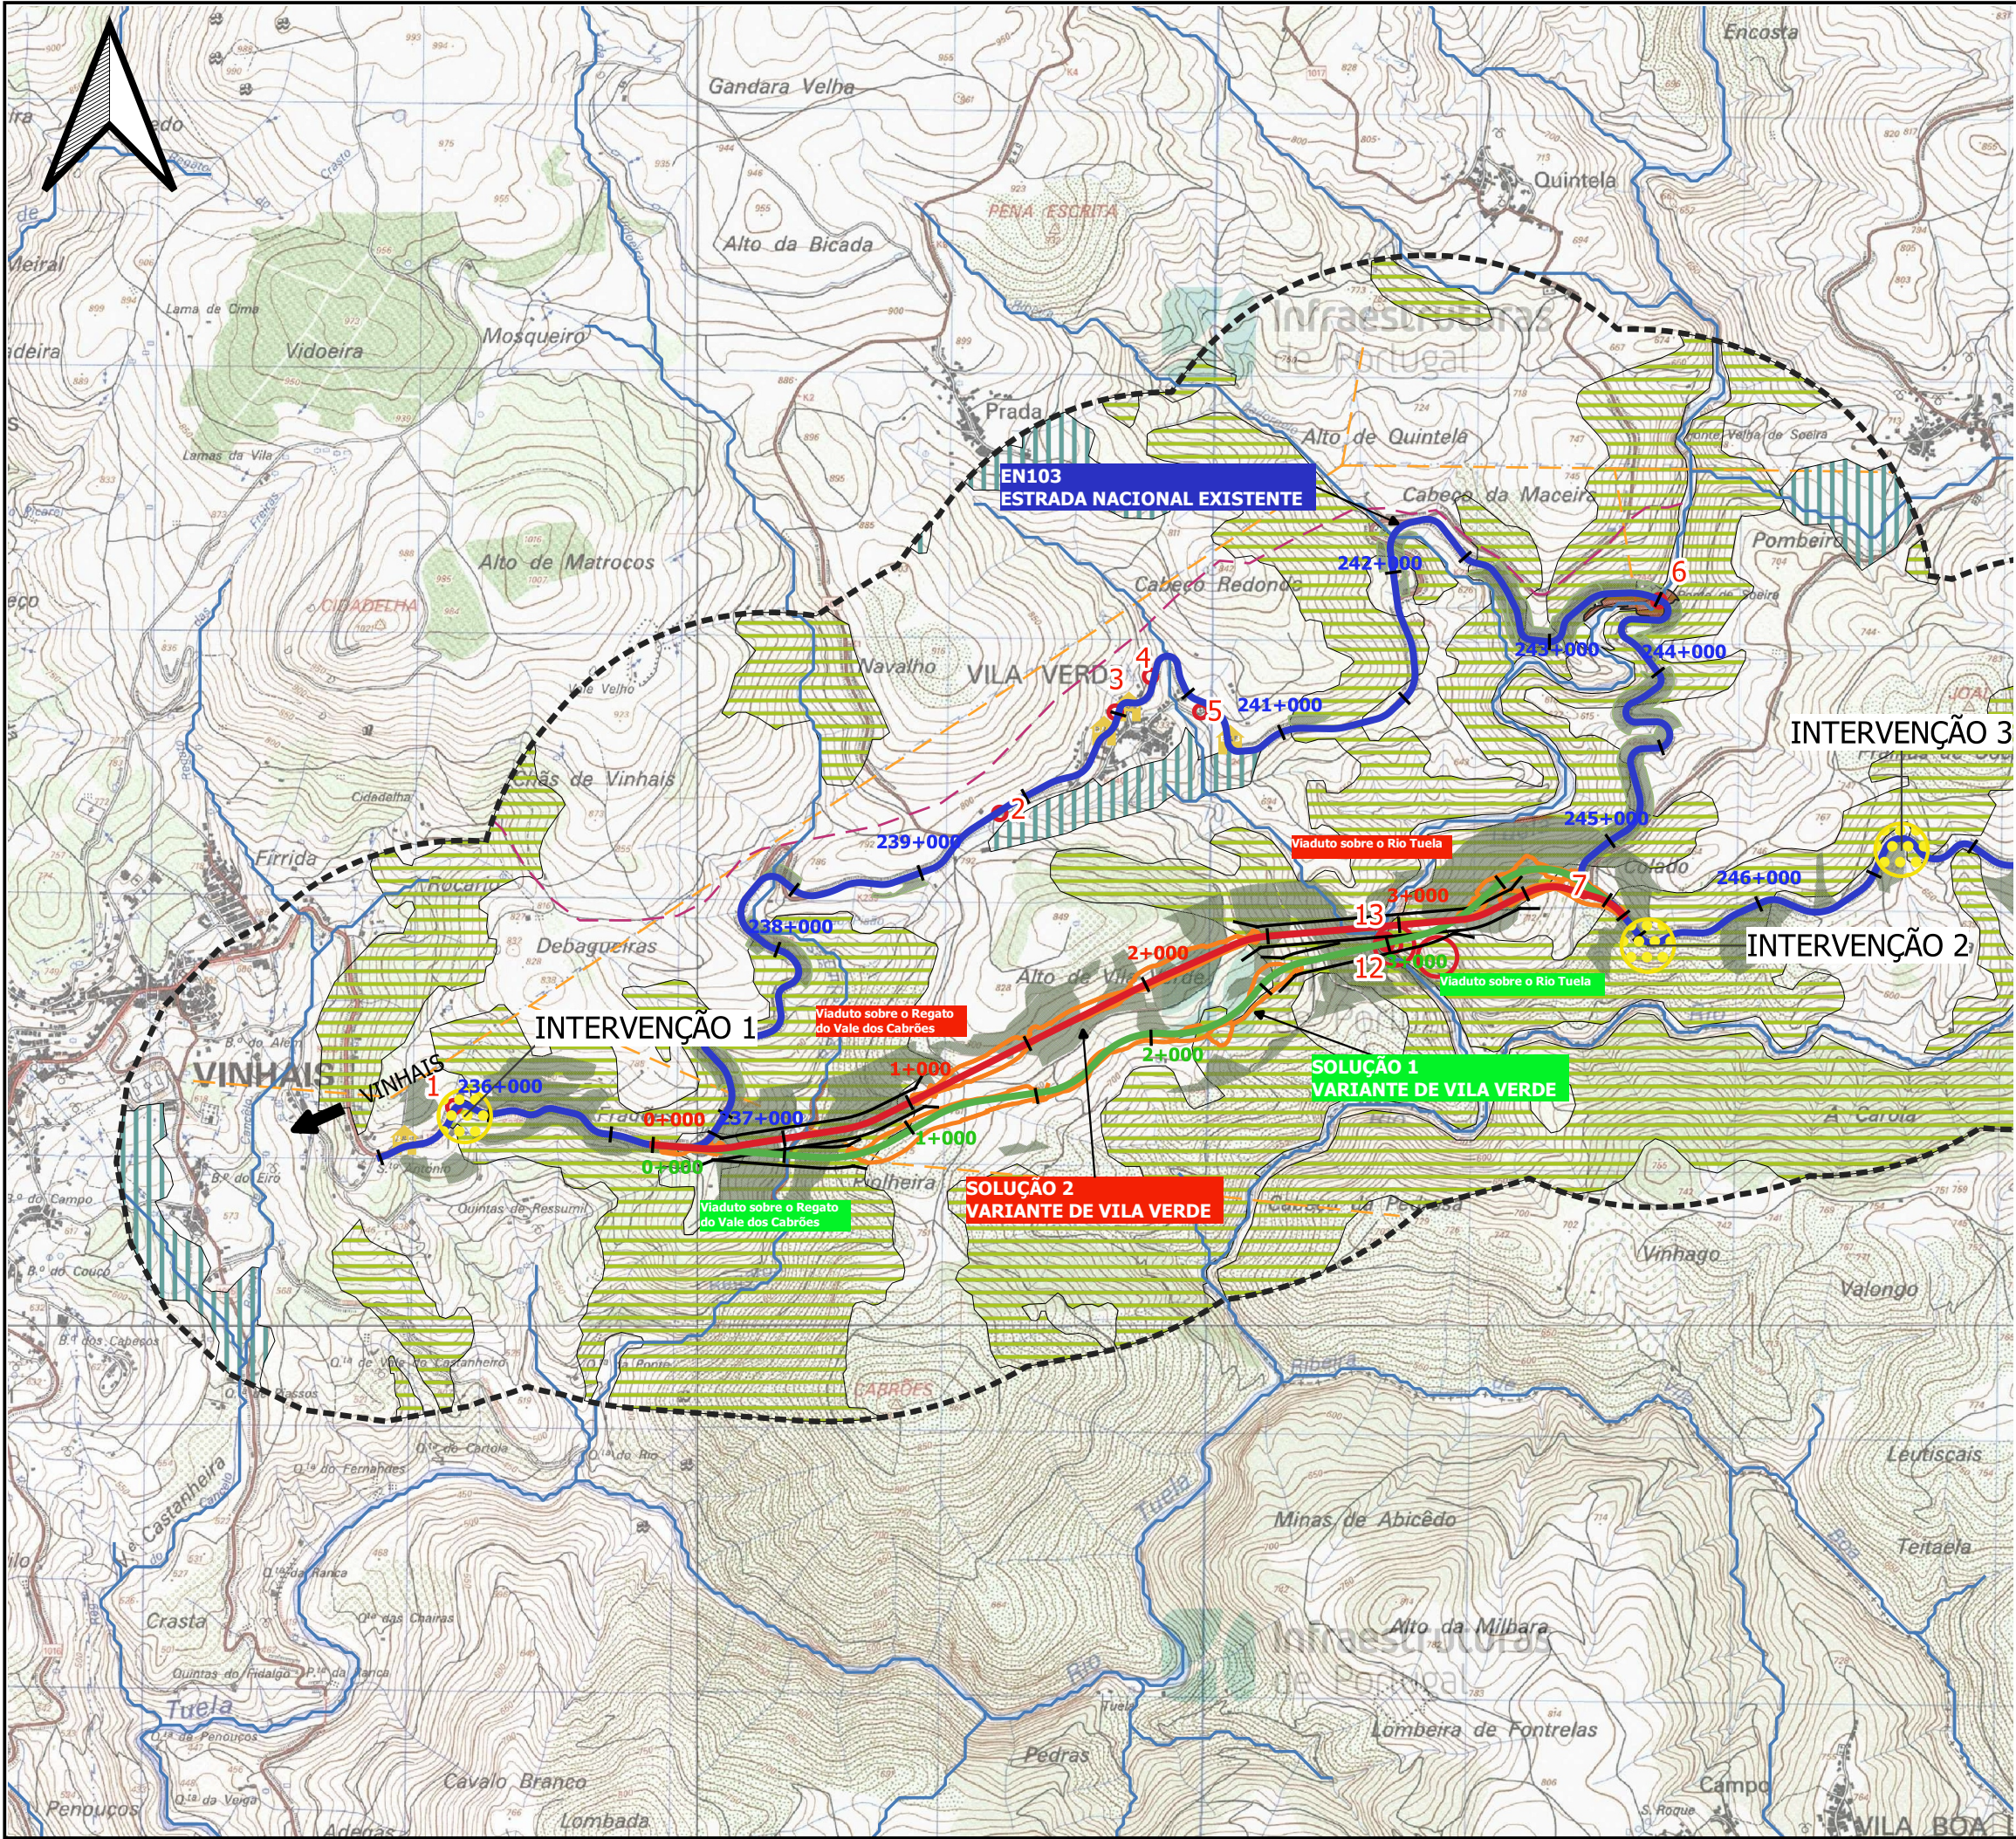


Síntese dos Principais Impactes

- Impactes no Ambiente Sonoro
- Impactes de Geologia e Geomorfologia
- Impactes Patrimoniais
- Impactes de Ordenamento e Condicionantes
  - Rede de Abastecimento de Água
  - Linha Elétrica
  - Áreas de Concessão Mineral
  - Pedreiras
  - Áreas RAN
  - Áreas de Regime Florestal
  - REN
- Impactes de Recursos Hidricos
  - Linhas de Água
- Impactes Sistemas Ecológicos
  - Habitat
  - Habitats Protegidos

|                                                                                       |  |   |                |                                 |
|---------------------------------------------------------------------------------------|--|---|----------------|---------------------------------|
| Notas e Histórico de Alterações                                                       |  |   |                |                                 |
| Logótipos e Informação Complementar                                                   |  |   |                |                                 |
| Projetista                                                                            |  | Data<br>2020/06   | Nº Projetoista | EN103-17-513-EP-EIA-16.1-118    |
|  |  |   |                |                                 |
|  |  |   |                |                                 |
| Estrada                                                                               |  | EN103   |                |                                 |
| Local                                                                                 |  | Distrito de Bragança   |                |                                 |
| Fase de Projeto                                                                       |  | ESTUDO PRÉVIO   |                |                                 |
| Especialidade Técnica                                                                 |  | ESTUDO DE IMPACTE AMBIENTAL   |                |                                 |
| Nome do Empreendimento                                                                |  | LIGAÇÃO DE VINHAS A BRAGANÇA (IP4)                                                                                                  |                |                                 |
| Título do Desenho                                                                     |  | Síntese de Impactes -FOLHA 1   |                |                                 |
| Escalas                                                                               |  | Tipo   | NºSAP          | Nºde Ordem no Projeto           |
| 1:25000                                                                               |  | -   | -              | -                               |
|                                                                                       |  |   |                | Versão                          |
|                                                                                       |  |   |                | O Diretor de Estudos e Projetos |
|  |  | ESTE DESENHO APENAS SE CONSIDERA VÁLIDO DESDE QUE ESTEJAM PREENCHIDOS OS CAMPOS DE APROVAÇÃO E INSERIDO O RESPECTIVO NÚMERO DE ASS. |                |                                 |
| Direção de Gestão da Rede Rodoviária                                                  |  | -   |                |                                 |
|                                                                                       |  | -   |                |                                 |
|                                                                                       |  | -   |                |                                 |
|                                                                                       |  |   |                |                                 |



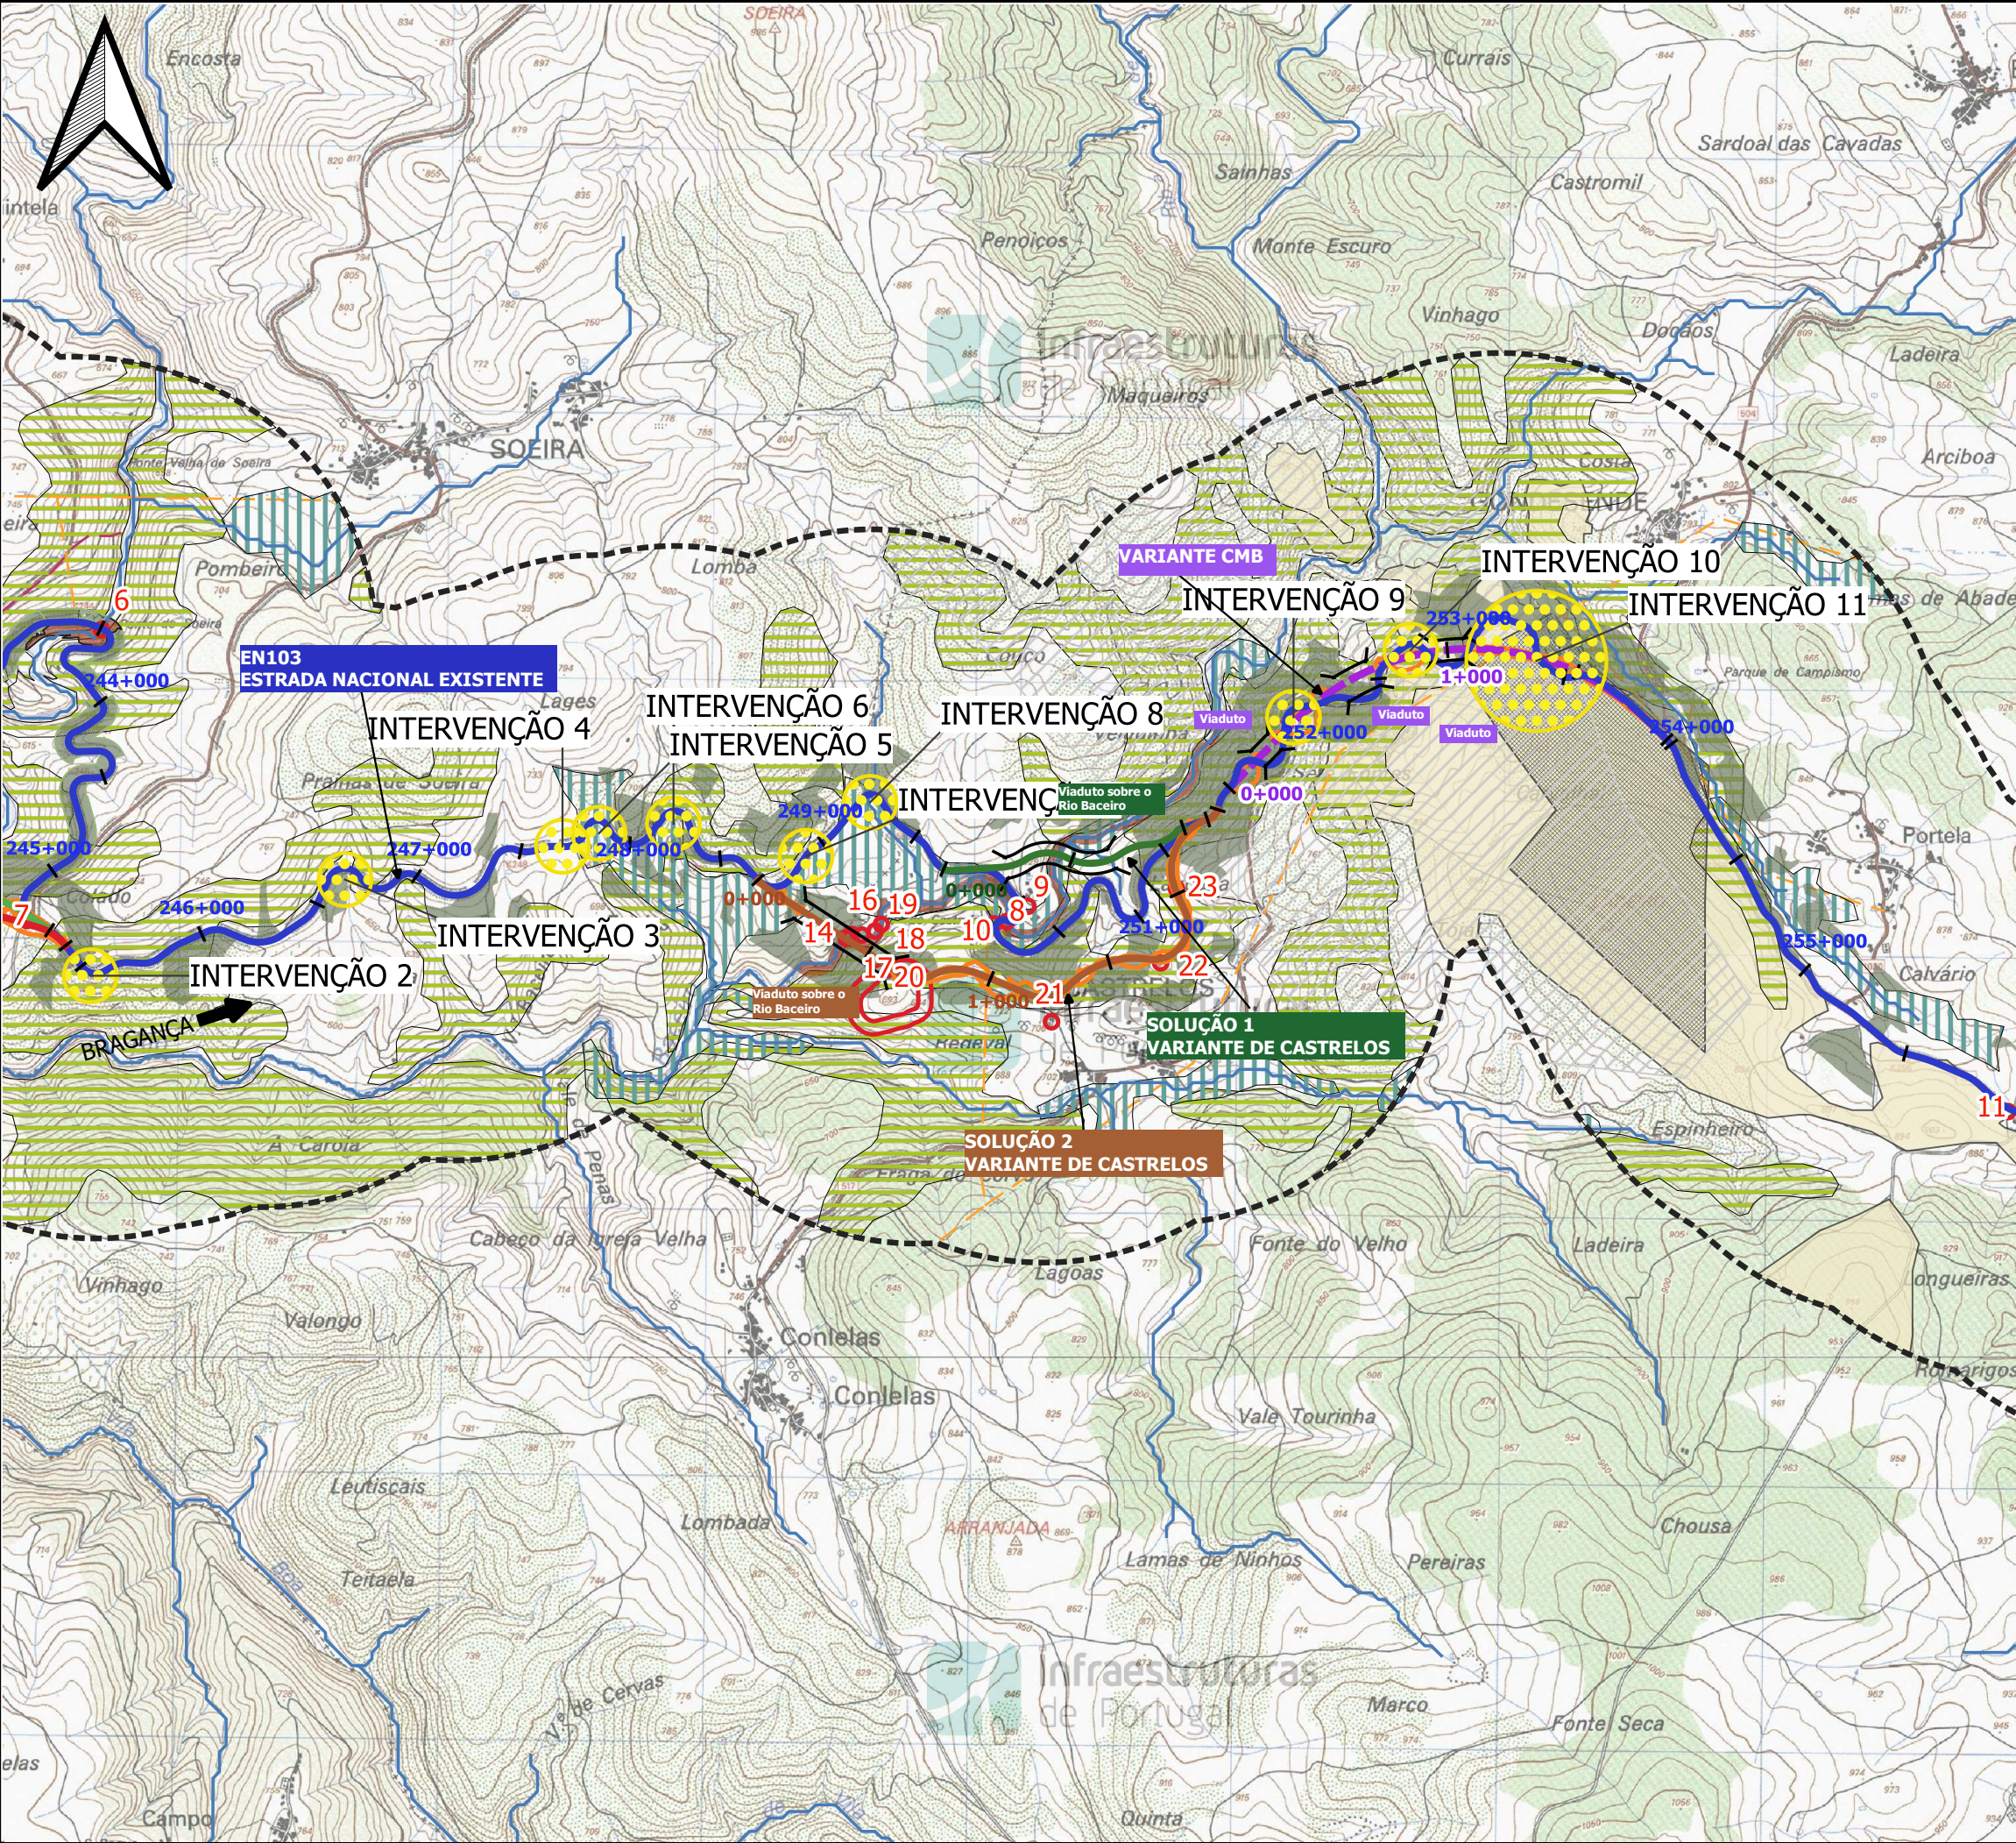

Síntese dos Principais Impactes

- Impactes no Ambiente Sonoro
- Impactes de Geologia e Geomorfologia
- Impactes Patrimoniais

Impactes de Ordenamento e Condicionantes

- Rede de Abastecimento de Água
- Linha Elétrica
- Áreas de Concessão Mineral
- Pedreiras
- Áreas RAN
- Áreas de Regime Florestal
- REN

Impactes de Recursos Hidricos


- Linhas de Água

Impactes Sistemas Ecológicos

- Habitat
- Habitats Protegidos

|                                      |                        |                                     |   |
|--------------------------------------|------------------------|-------------------------------------|---|
| Notas e Histórico de Alterações      |                        |                                     |   |
| Logótipos e Informação Complementar  |                        |                                     |   |
| Projetista                           | Data<br>2020/06        | Nº Projeto                          | EN103-17-513-EP-EIA-16.1-119   |
| Levantou                             |                        | Desenhou                            | GCS   |
| Projetou                             |                        | Verificou                           | AMS   |
|                                      |                        |                                     | CM   |
| Infraestruturas de Portugal          | Estrada                | EN103                               | ESTE DESENHO APENAS SE CONSIDERA VÁLIDO DESDE QUE ESTEJAM PREENCHIDOS OS CAMPOS DE APROVAÇÃO E INSCRIÇÃO O RESPECTIVO NÚMERO DE SUP. |
|                                      | Local                  | Distrito de Bragança                |   |
|                                      | Fase de Projeto        | ESTUDO PRÉVIO                       |   |
|                                      | Especialidade Técnica  | ESTUDO DE IMPACTE AMBIENTAL         |   |
| Direção de Gestão da Rede Rodoviária | Nome do Empreendimento | LIGACÃO DE VINHAIS A BRAGANÇA (IP4) | O Coordenador do Projeto   |
|                                      | Título do Desenho      | Síntese de Impactes -FOLHA 2        | O Gestor de Unidade de Via   |
|                                      |                        |                                     |   |
| Escalas                              | Tipo                   | Nº de Ordem no Projeto              | Versão   |
| 1:25000                              | NºSAP                  |                                     |   |
| O Diretor de Estudos e Projetos      |                        |                                     |   |



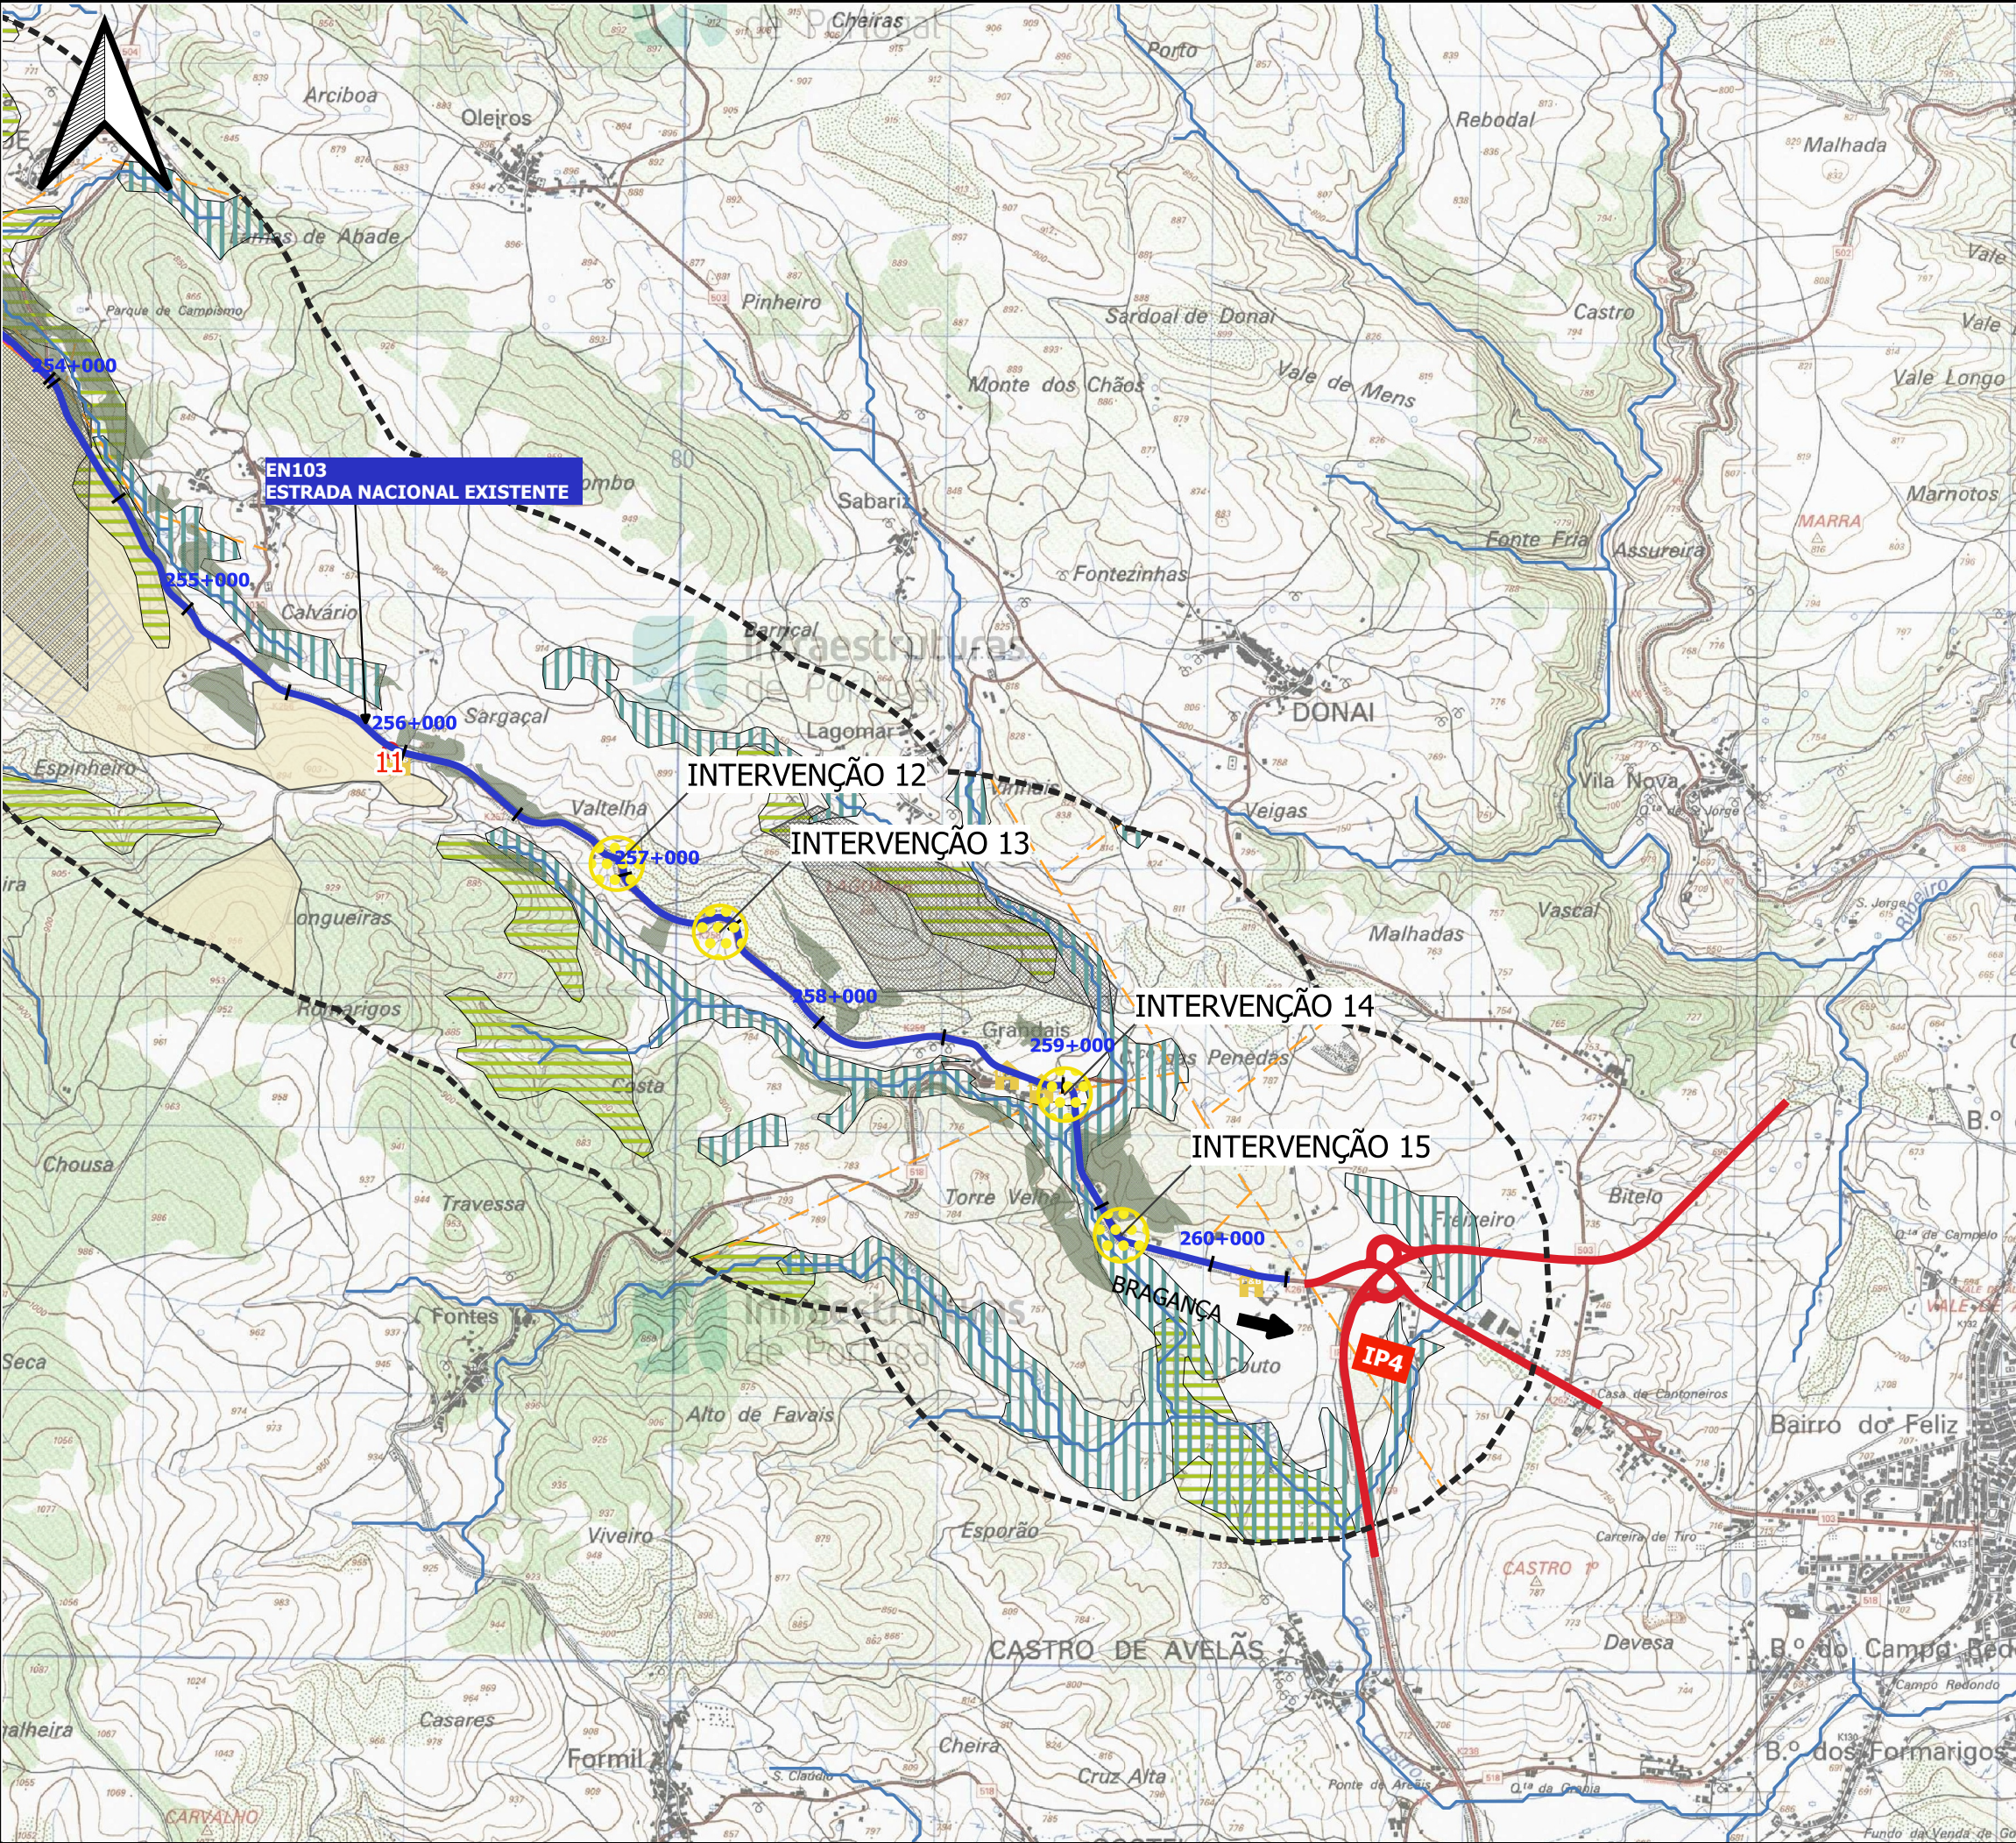

Síntese dos Principais Impactes

- Impactes no Ambiente Sonoro
- Impactes de Geologia e Geomorfologia
- Impactes Patrimoniais
- Impactes de Ordenamento e Condicionantes
  - Rede de Abastecimento de Água
  - Linha Elétrica
  - Áreas de Concessão Mineral
  - Pedreiras
  - Áreas RAN
  - Áreas de Regime Florestal
  - REN
- Impactes de Recursos Hidricos
  - Linhas de Água
- Impactes Sistemas Ecológicos
  - Habitat
  - Habitats Protegidos

|                                      |                        |                                     |   |
|--------------------------------------|------------------------|-------------------------------------|---|
| Notas e Histórico de Alterações      |                        |                                     |   |
| Logótipos e Informação Complementar  |                        |                                     |   |
| Projetista                           | Data<br>2020/06        | Nº Projeto                          | EN103-17-513-EP-EIA-16.1-120   |
| Levantou                             |                        | Desenhou                            | GCS   |
| Projetou                             |                        | Verificou                           | AMS   |
|                                      |                        |                                     | CM   |
| Infraestruturas de Portugal          | Estrada                | EN103                               | ESTE DESENHO APENAS SE CONSIDERA VÁLIDO DESDE QUE ESTEJAM PREENCHIDOS OS CAMPOS DE APROVAÇÃO E INSCRIÇÃO O RESPECTIVO MUSEU DE S.A.P. |
|                                      | Local                  | Distrito de Bragança                |   |
|                                      | Fase de Projeto        | ESTUDO PRÉVIO                       |   |
|                                      | Especialidade Técnica  | ESTUDO DE IMPACTE AMBIENTAL         |   |
| Direção de Gestão da Rede Rodoviária | Nome do Empreendimento | LIGAÇÃO DE VINHAIS A BRAGANÇA (IP4) | O Coordenador do Projeto   |
|                                      | Título do Desenho      | Síntese de Impactes -FOLHA 3        | O Gestor de Unidade de Via   |
|                                      |                        |                                     |   |
| Escalas                              | 1:25000                | Tipo                                | NºSAP   |
|                                      |                        | Nº de Ordem no Projeto              | Versão   |
|                                      |                        |                                     | O Diretor de Estudos e Projetos   |