




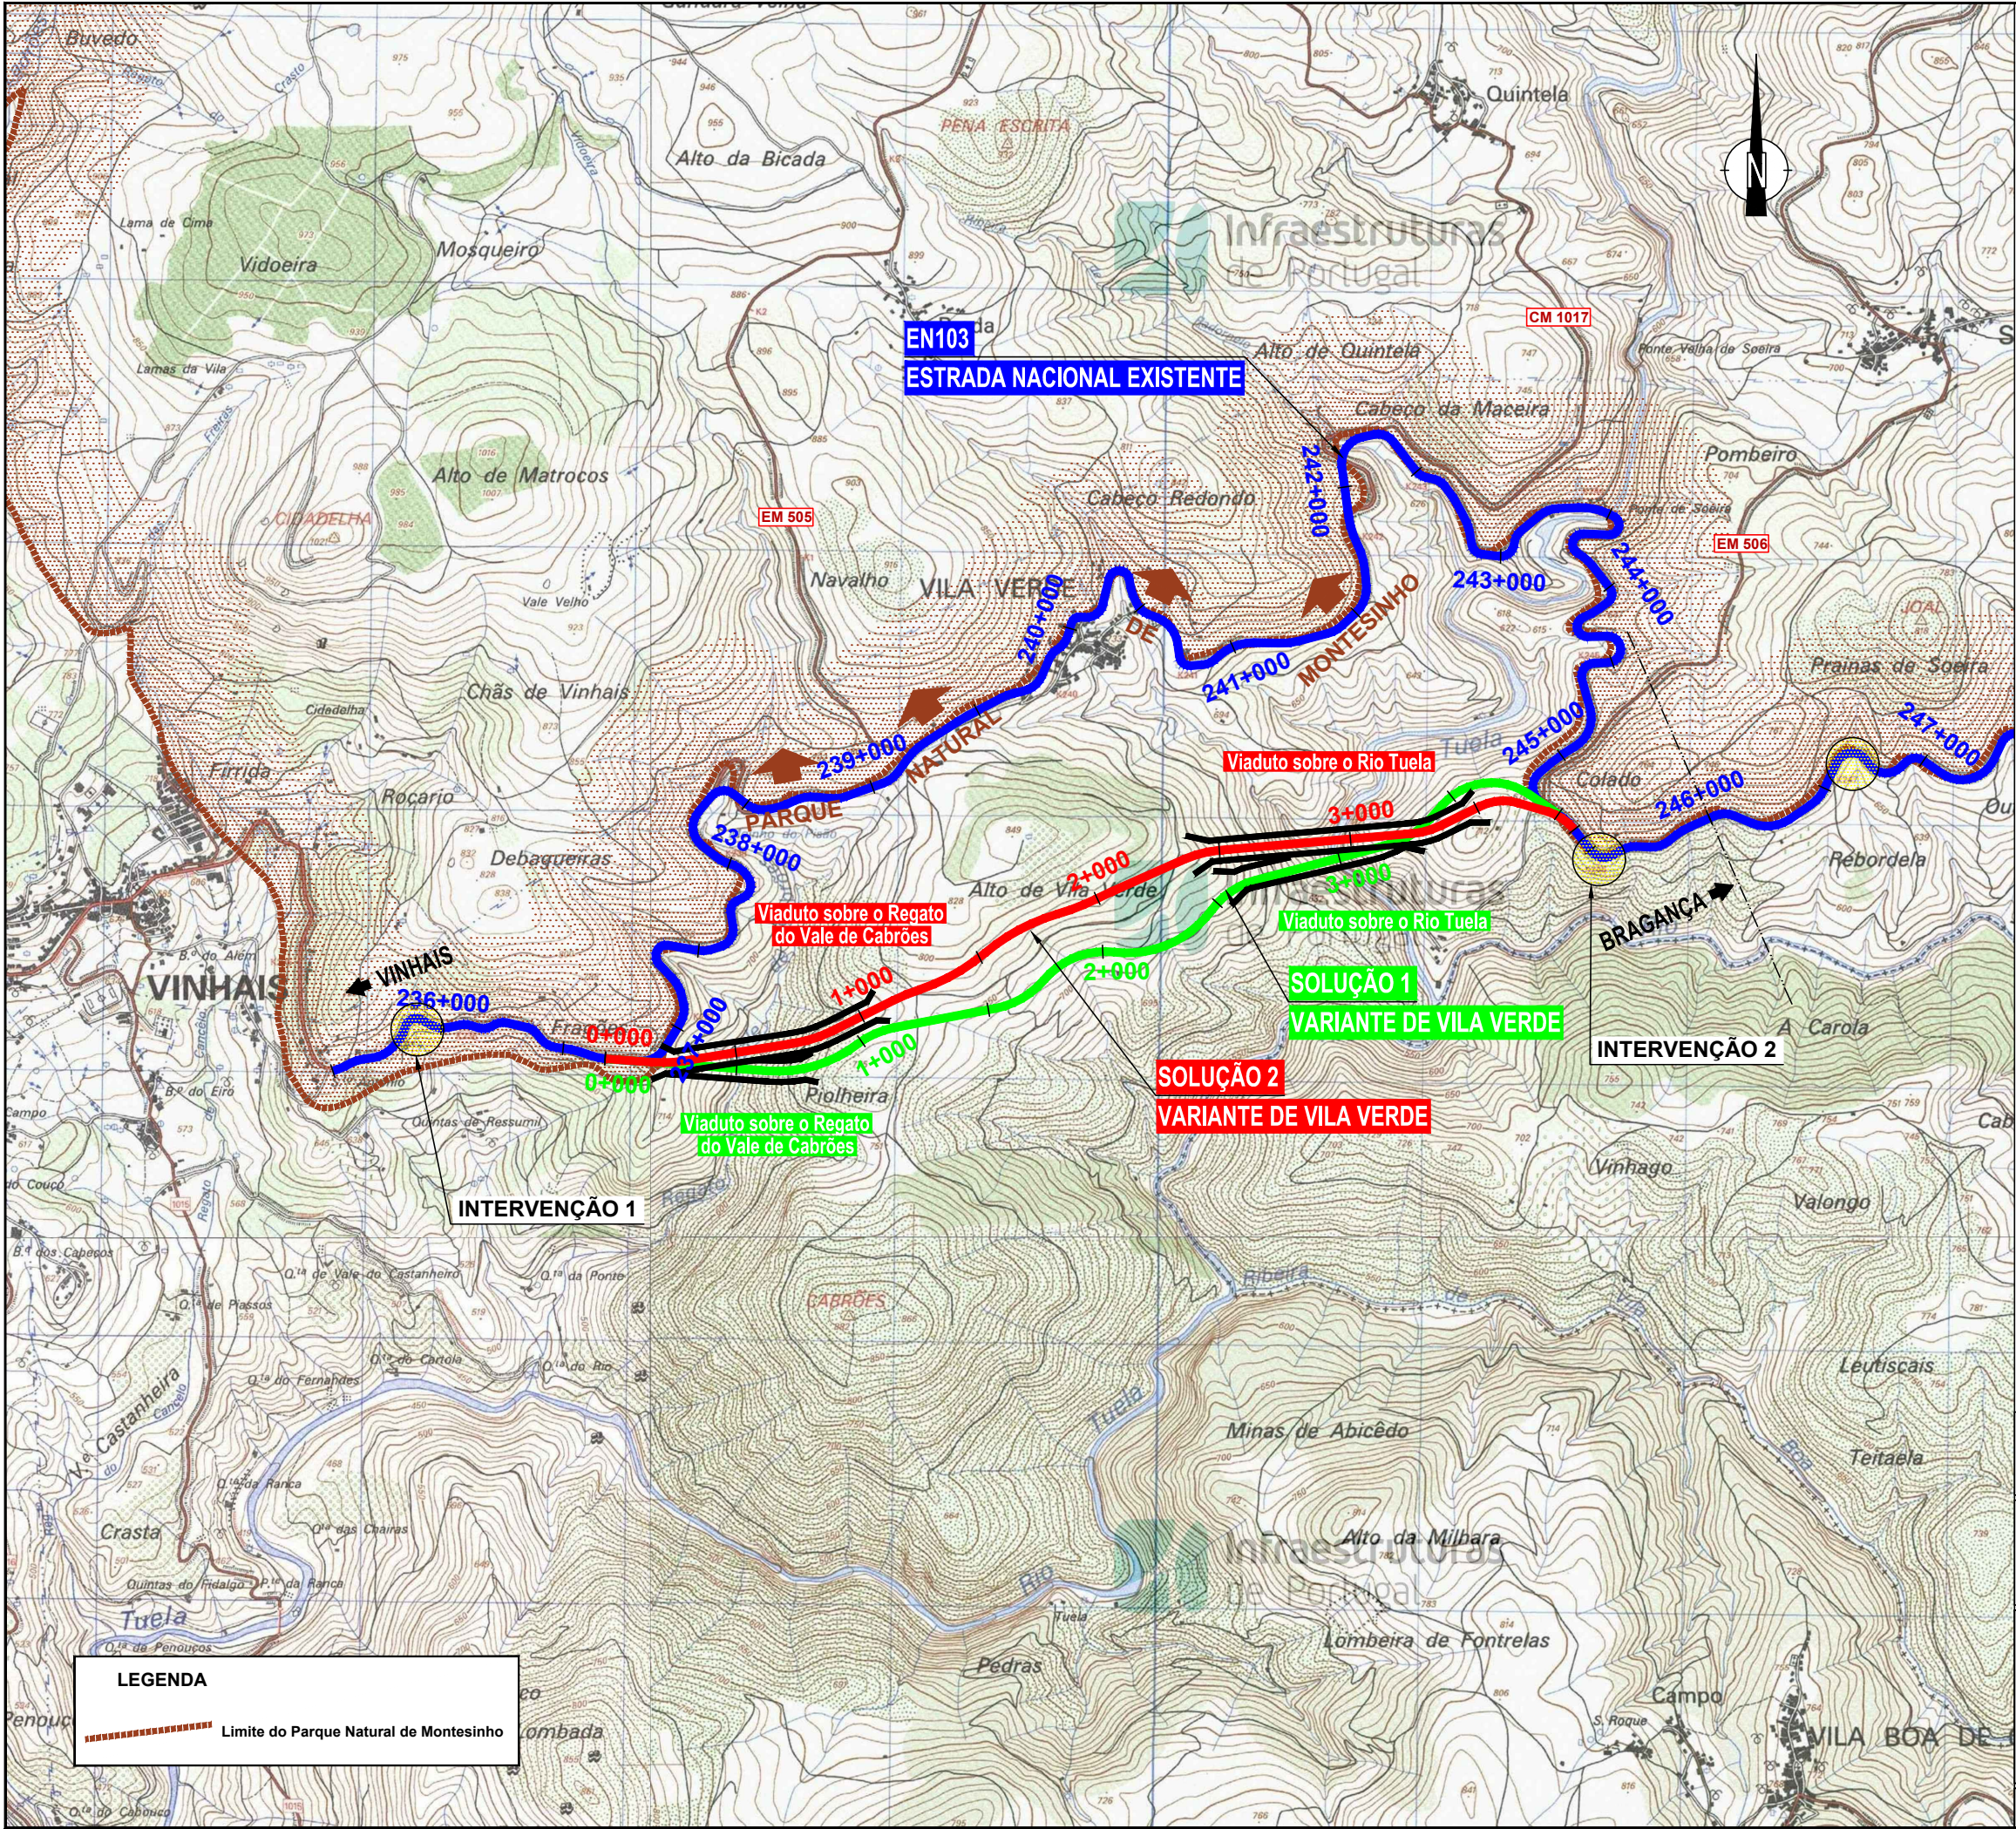


Notas e Informação Complementar			
Logótipos e Informação Complementar			
	Projeto		Desenho
	Data: 2022-02		GCS
	N.º Projeto		Projeto
	EN103-17-513-EP-EIA-16.1-002		AMS
	Verificação		Verificação
	CM		CM
	Estrada		EN 103
	Local		Distrito de Bragança
	Fase do Projeto		ESTUDO PRÉVIO
	Especialidade Técnica		ESTUDO DE IMPACTE AMBIENTAL
	Nome do Empreendimento		LIGAÇÃO DE VINHAIS A BRAGANÇA (IP4)
	Título do Documento		ESBOÇO COROGRÁFICO FOLHA 1
	Escala		1:25000
	Tipo		N.º SAP
	N.º de Ordem no Projeto		Versão
	O Diretor de Estudos e Projetos		

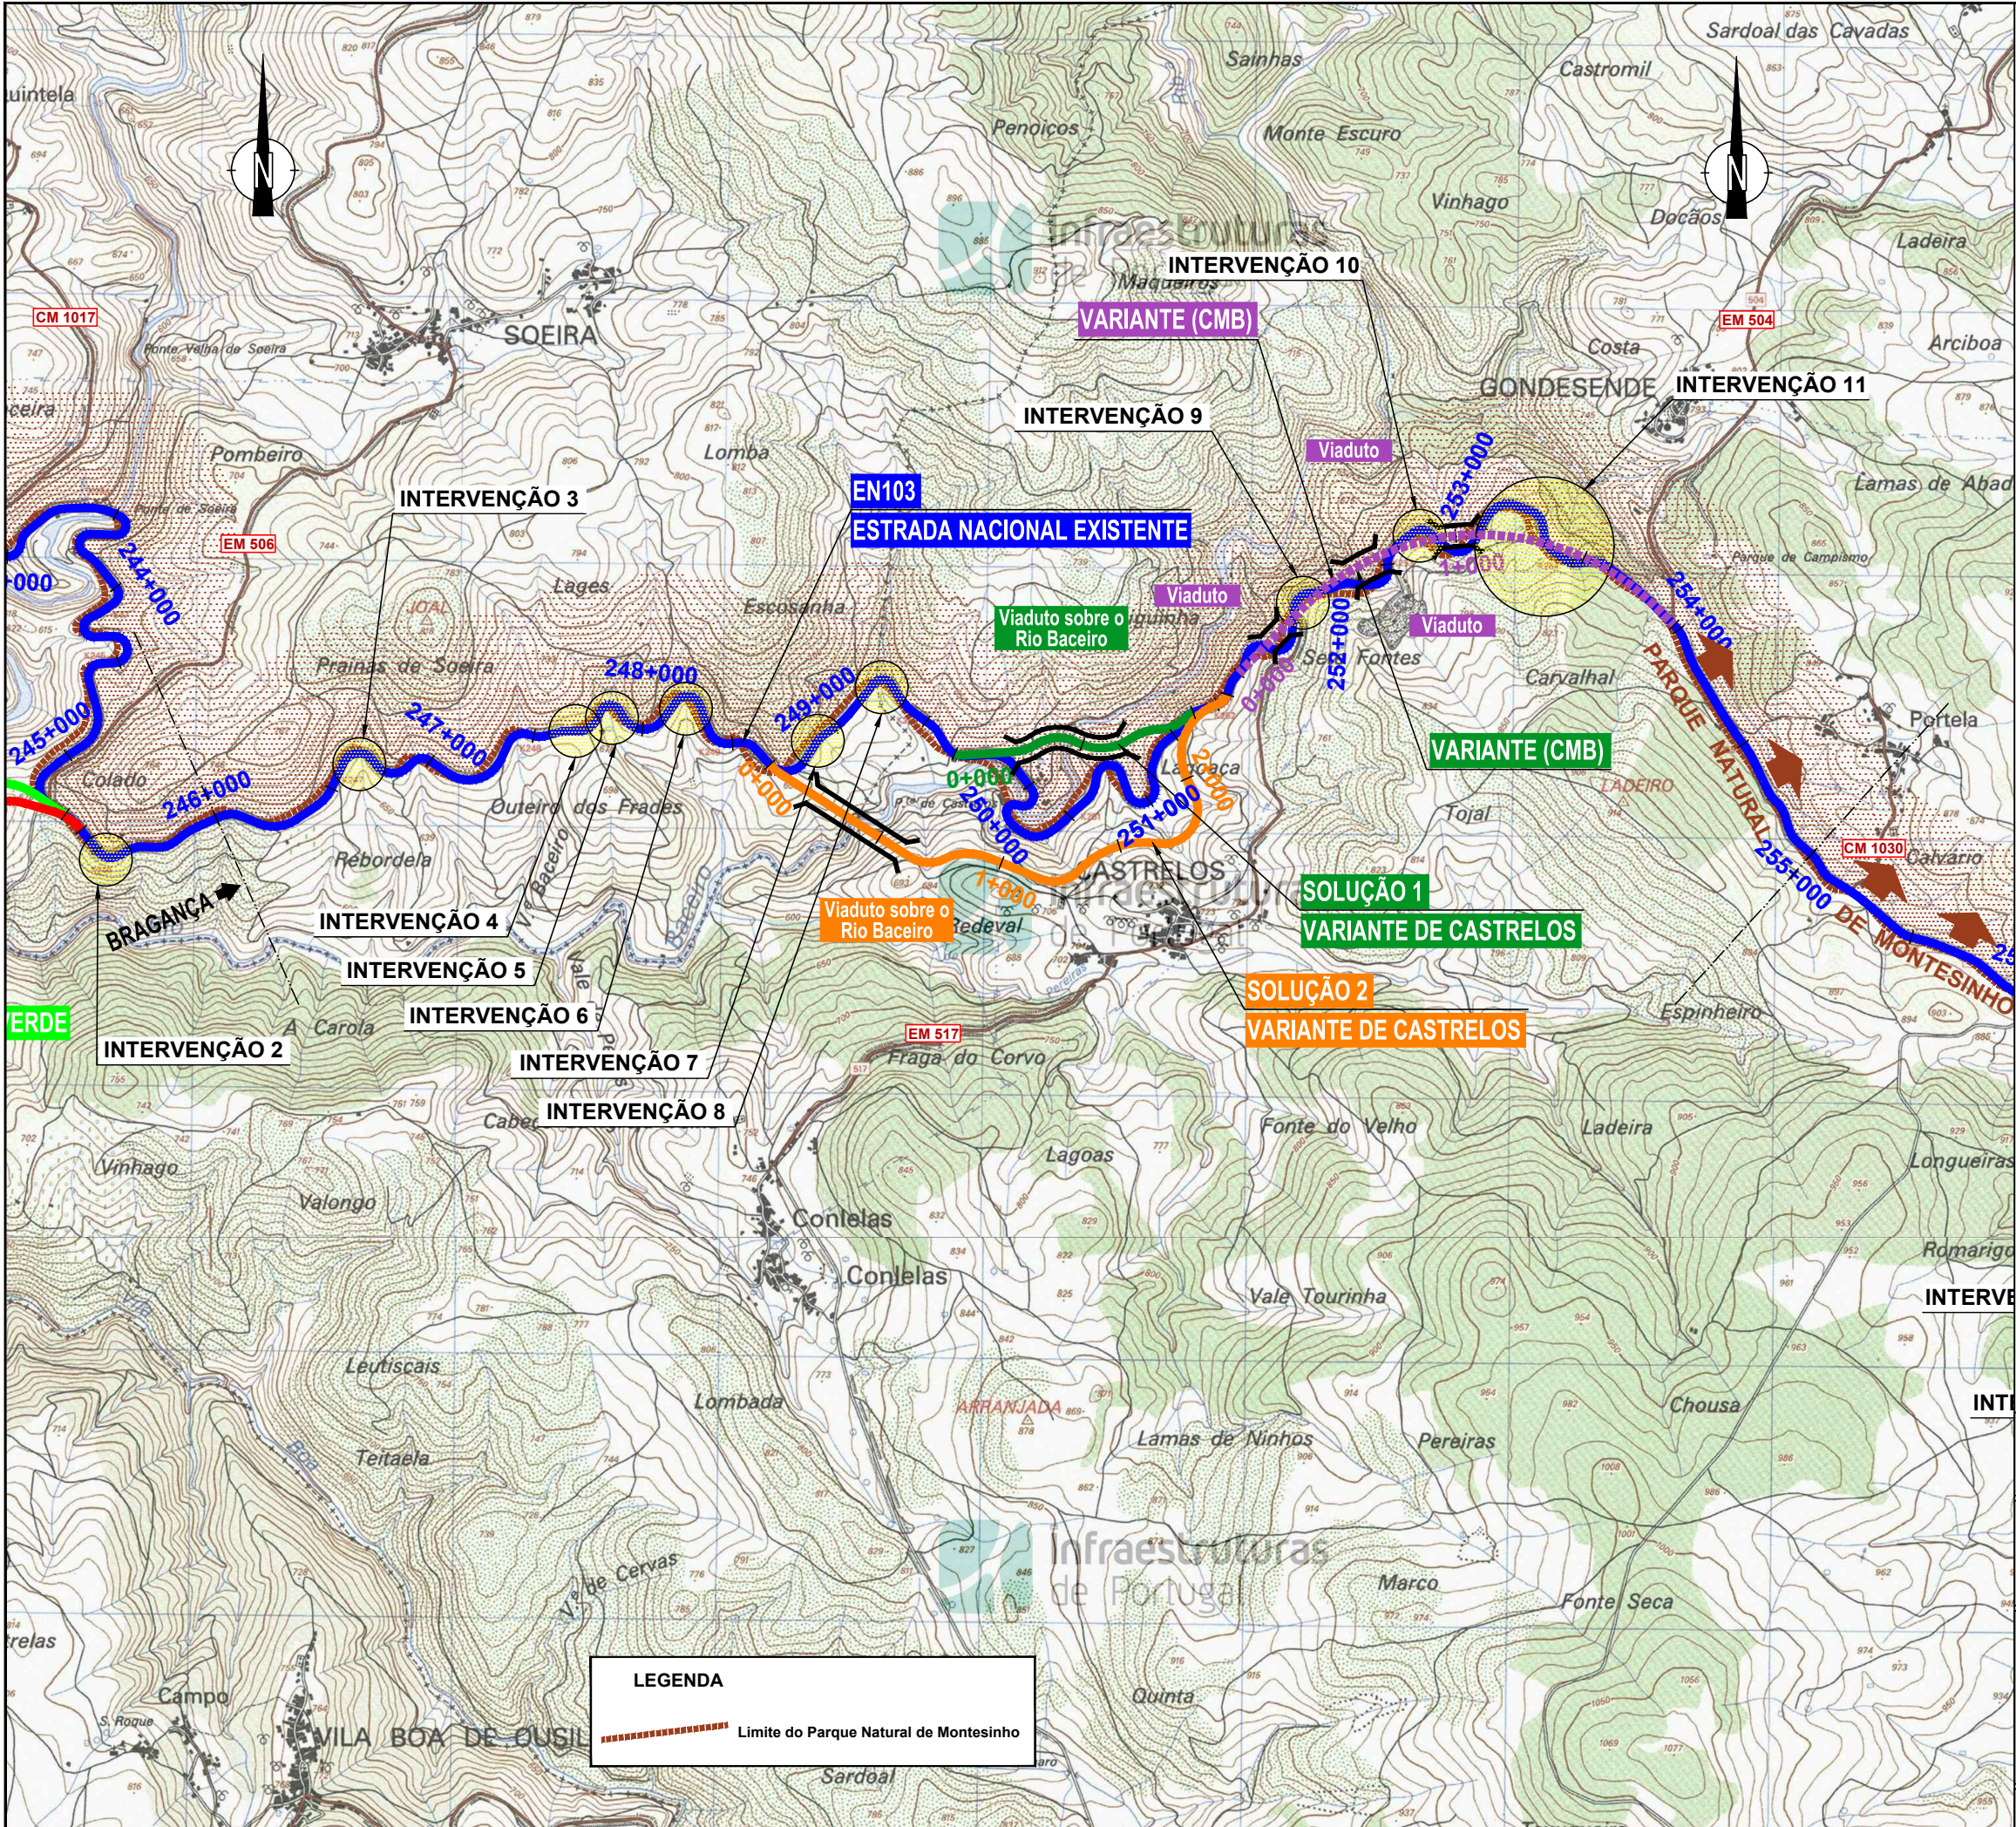


Logótipos e informação complementar		Legenda	
Projetista		Levantou	
	Data	Desenhou	
	2022-02	GCS	
	N.º Projeto	Projeto	
EN103-17-513-EP-EIA-16.1-003		AMS	
		Verificou	
		CM	
 Infraestruturas de Portugal Direção de Gestão da Rede Rodoviária		ESTE DESBOLSO AFINALIZA-SE CONSIDERADO VÁLIDO DEPOIS QUE ESTEJAM PRESENTES OS CAMPOS DE APLICAÇÃO E INSERIDO O RESPECTIVO NÚMERO SUP.	
EN 103			
Local		Distrito de Bragança	
Fase do Projeto		ESTUDO PRÉVIO	
Especialidade Técnica		ESTUDO DE IMPACTE AMBIENTAL	
Nome do Empreendimento		LIGAÇÃO DE VINHAIS A BRAGANÇA (IP4)	
Título do Desenho		ESBOÇO COROGRÁFICO FOLHA 2	
Escala		O Coordenador do Projeto	
1:25000		O Gestor de Unidade de via	
Tipo		-	
N.º SAP		-	
N.º de Ordem no Projeto		-	
Versão		-	
		O Diretor de Estudos e Projetos	

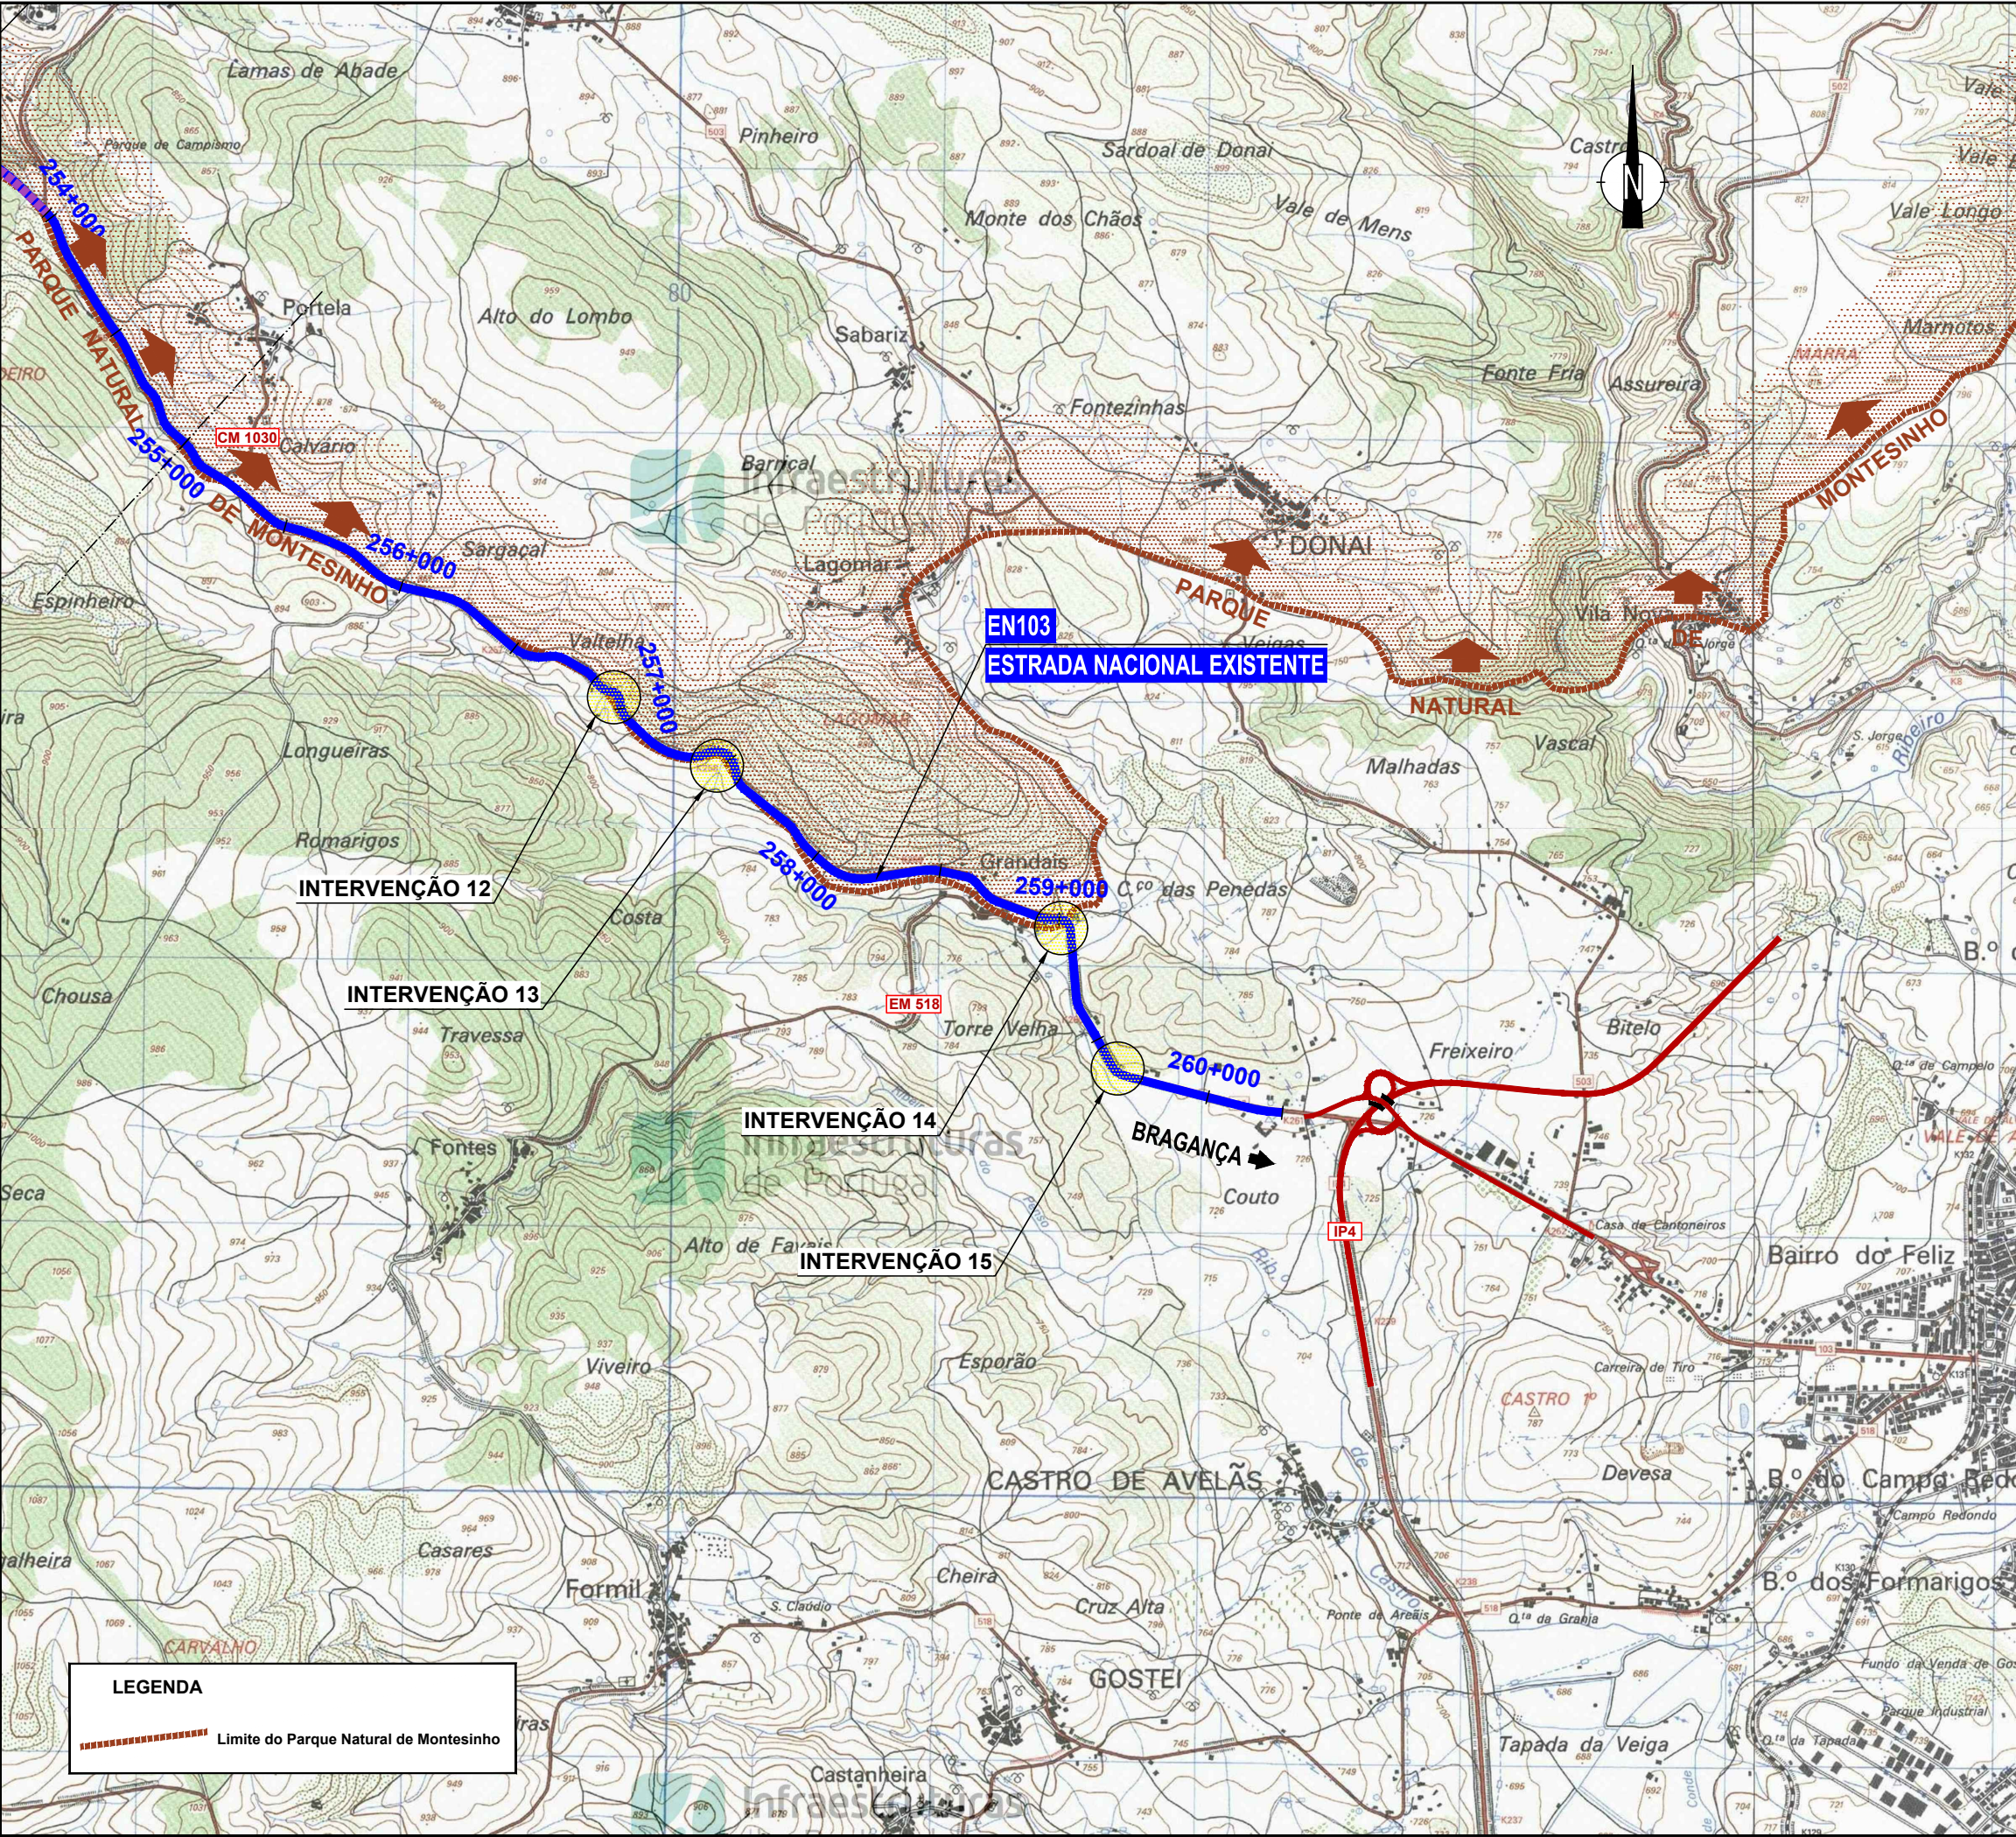


Notas e Notas de Alterações			
Logótipos e informação complementar			
Projetista		EN103-17-513-EP-EIA-16.1-004	
Data		2022-02	
N.º Projeto		EN103-17-513-EP-EIA-16.1-004	
Desenho		GCS	
Projeto		AMS	
Verificação		CM	
Estrada		EN 103	
Local		Distrito de Bragança	
Fase do Projeto		ESTUDO PRÉVIO	
Especialidade Técnica		ESTUDO DE IMPACTE AMBIENTAL	
Nome do Empreendimento		LIGAÇÃO DE VINHAS A BRAGANÇA (IP4)	
Título do Desenho		ESBOÇO COROGRÁFICO FOLHA 3	
Escalas		1:25000	
Tipo		N.º SAP	
		N.º de Ordem no Projeto	
		Versão	
		O Diretor de Estudos e Projetos	

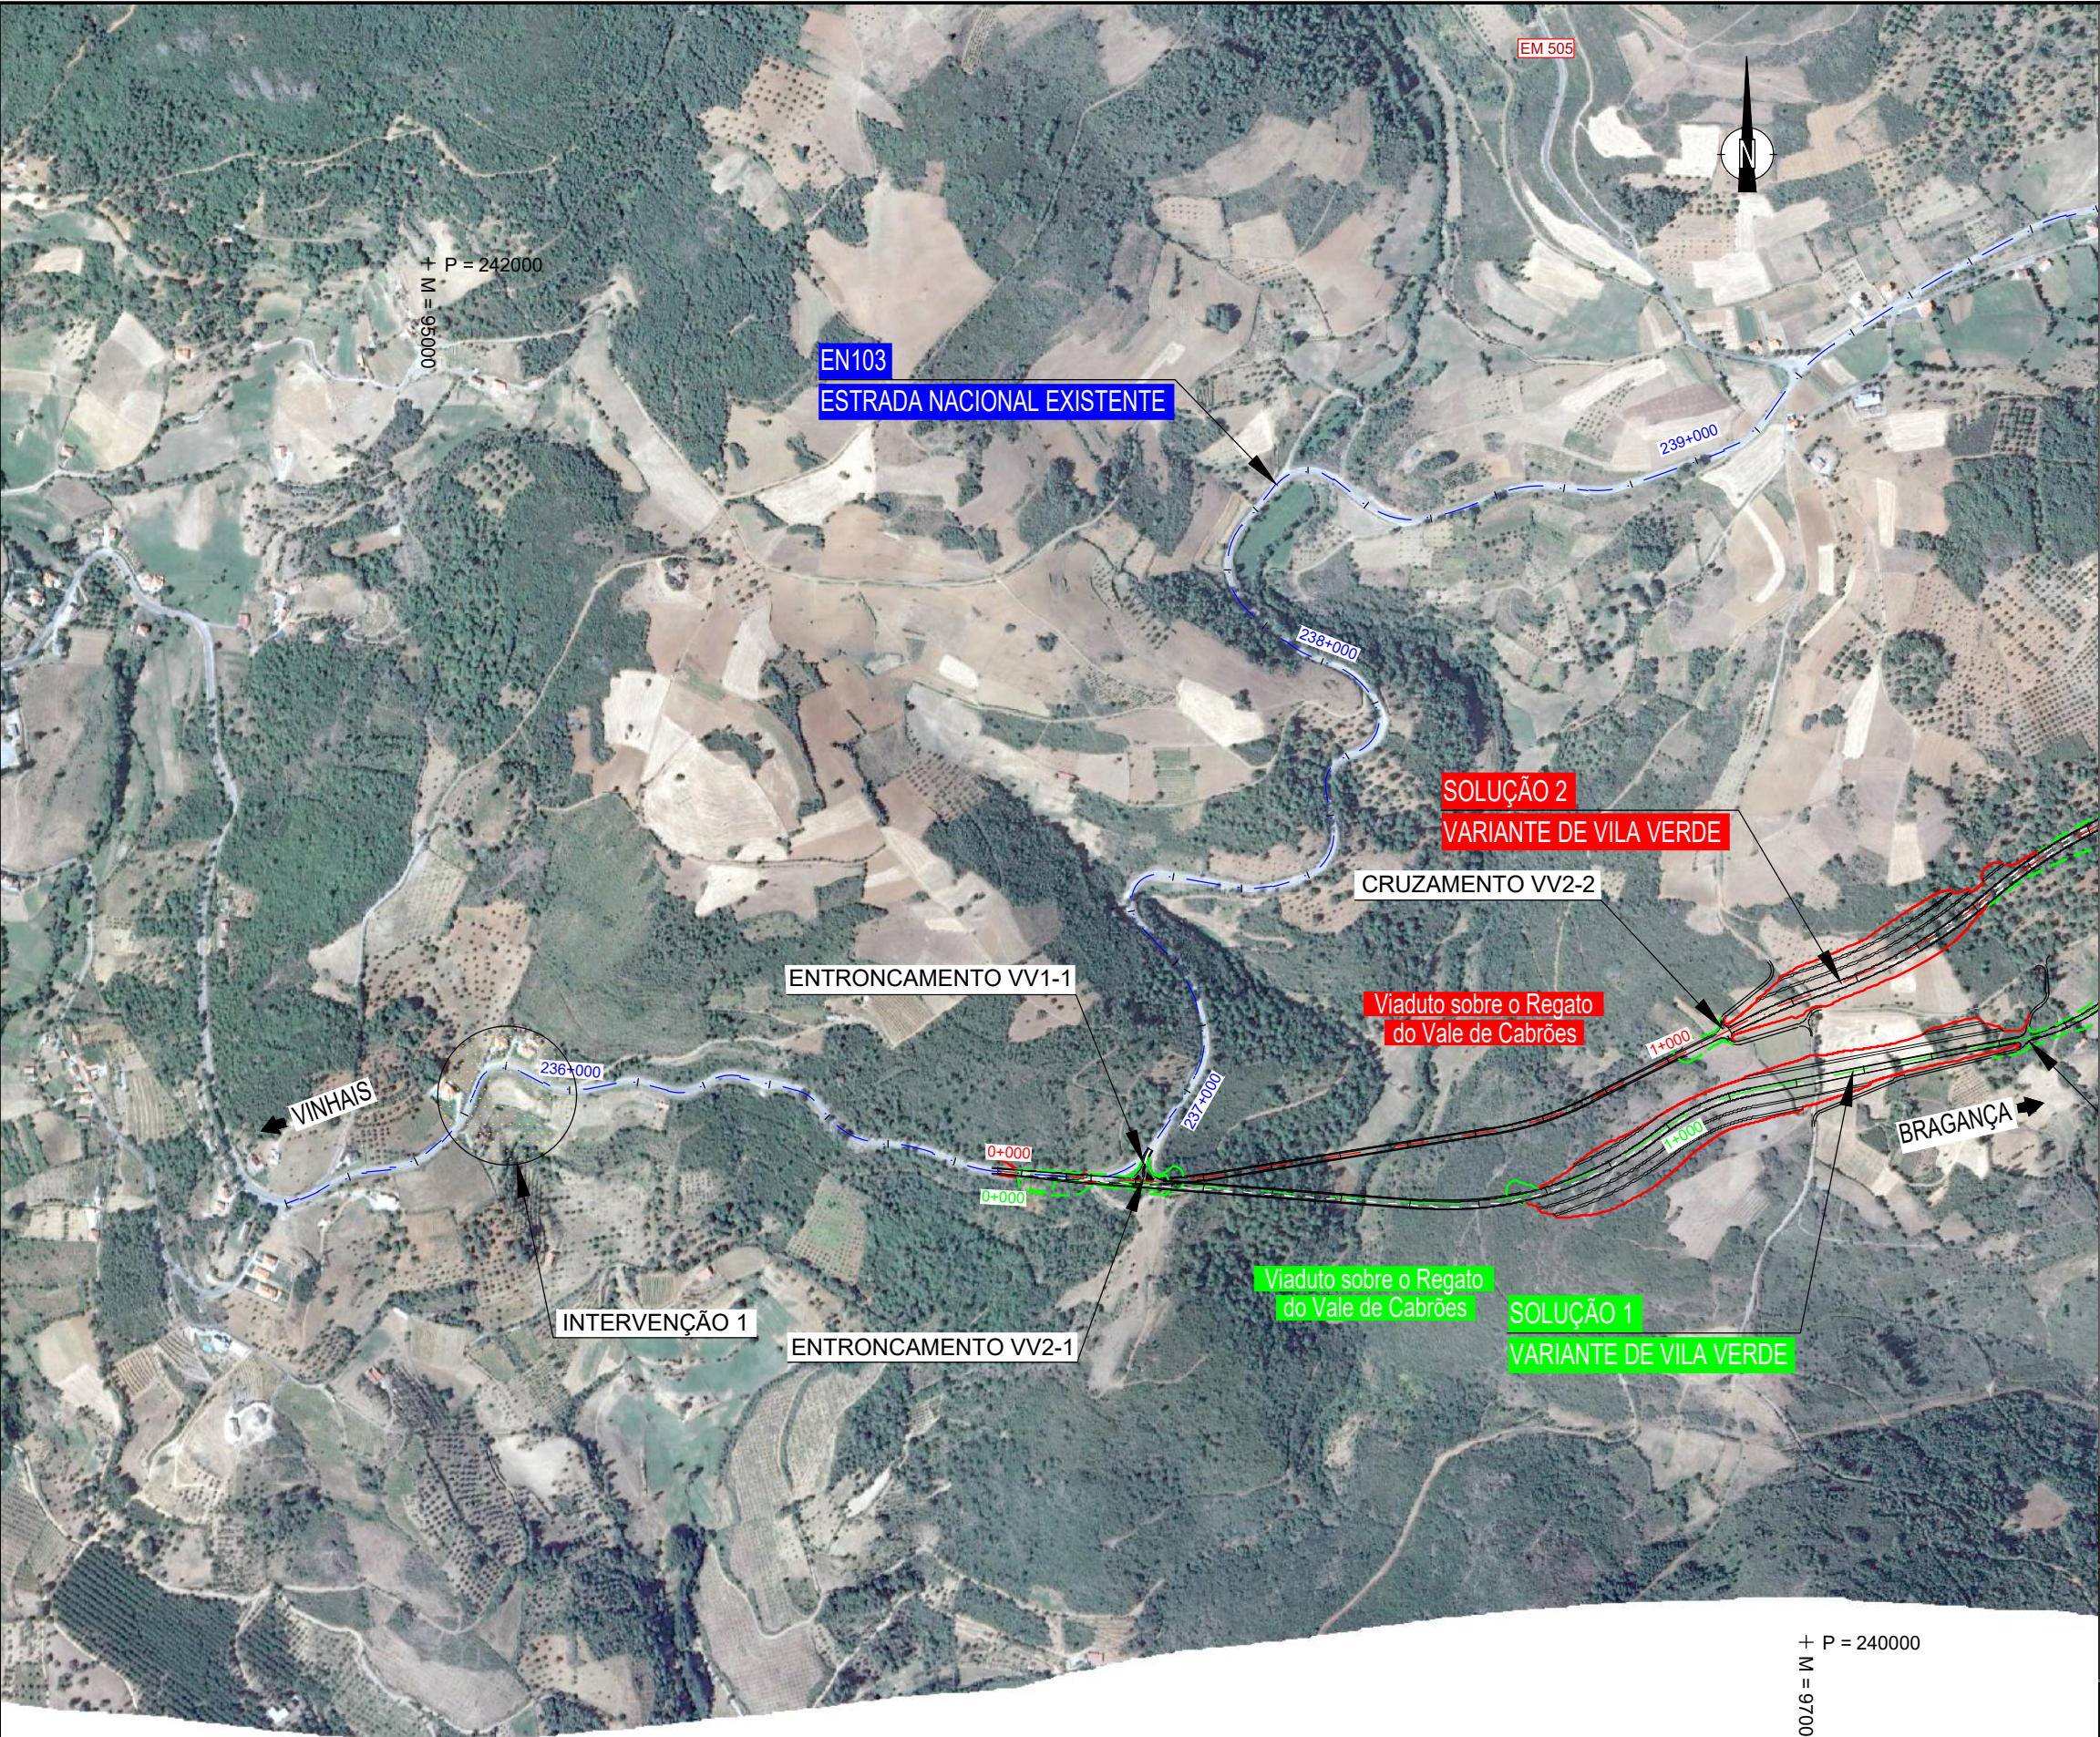

Notas e histórico de alterações			
Logótipos e informação complementar			
Projectista		Levantou	
Data		Desenhou	
2019-06		GCS	
N.º Projectista		Projectou	
EN103-17-513-EP-EIA-16.1-005		AMS	
		Verificou	
		CM	
 Infraestruturas de Portugal Direção de Gestão da Rede Rodoviária		ESTE DESENHO APENAS DE CONSIDERAÇÃO VALIDO QUANTO AQUELLES QUE ESTEJAM PRENSIONADOS OS CAMPOS DE APROVAÇÃO E EMISSÃO DO PRESTÍGIO NUMERO 104	
		EN 103	
		Distrito de Bragança	
		ESTUDO PRÉVIO	
		ESTUDO DE IMPACTE AMBIENTAL	
		LIGAÇÃO DE VINHAIS A BRAGANÇA (IP4)	
		FOTOMONTAGEM FOLHA 1	
		O Coordenador do Projeto	
		O Gestor de Unidade de via	
</			

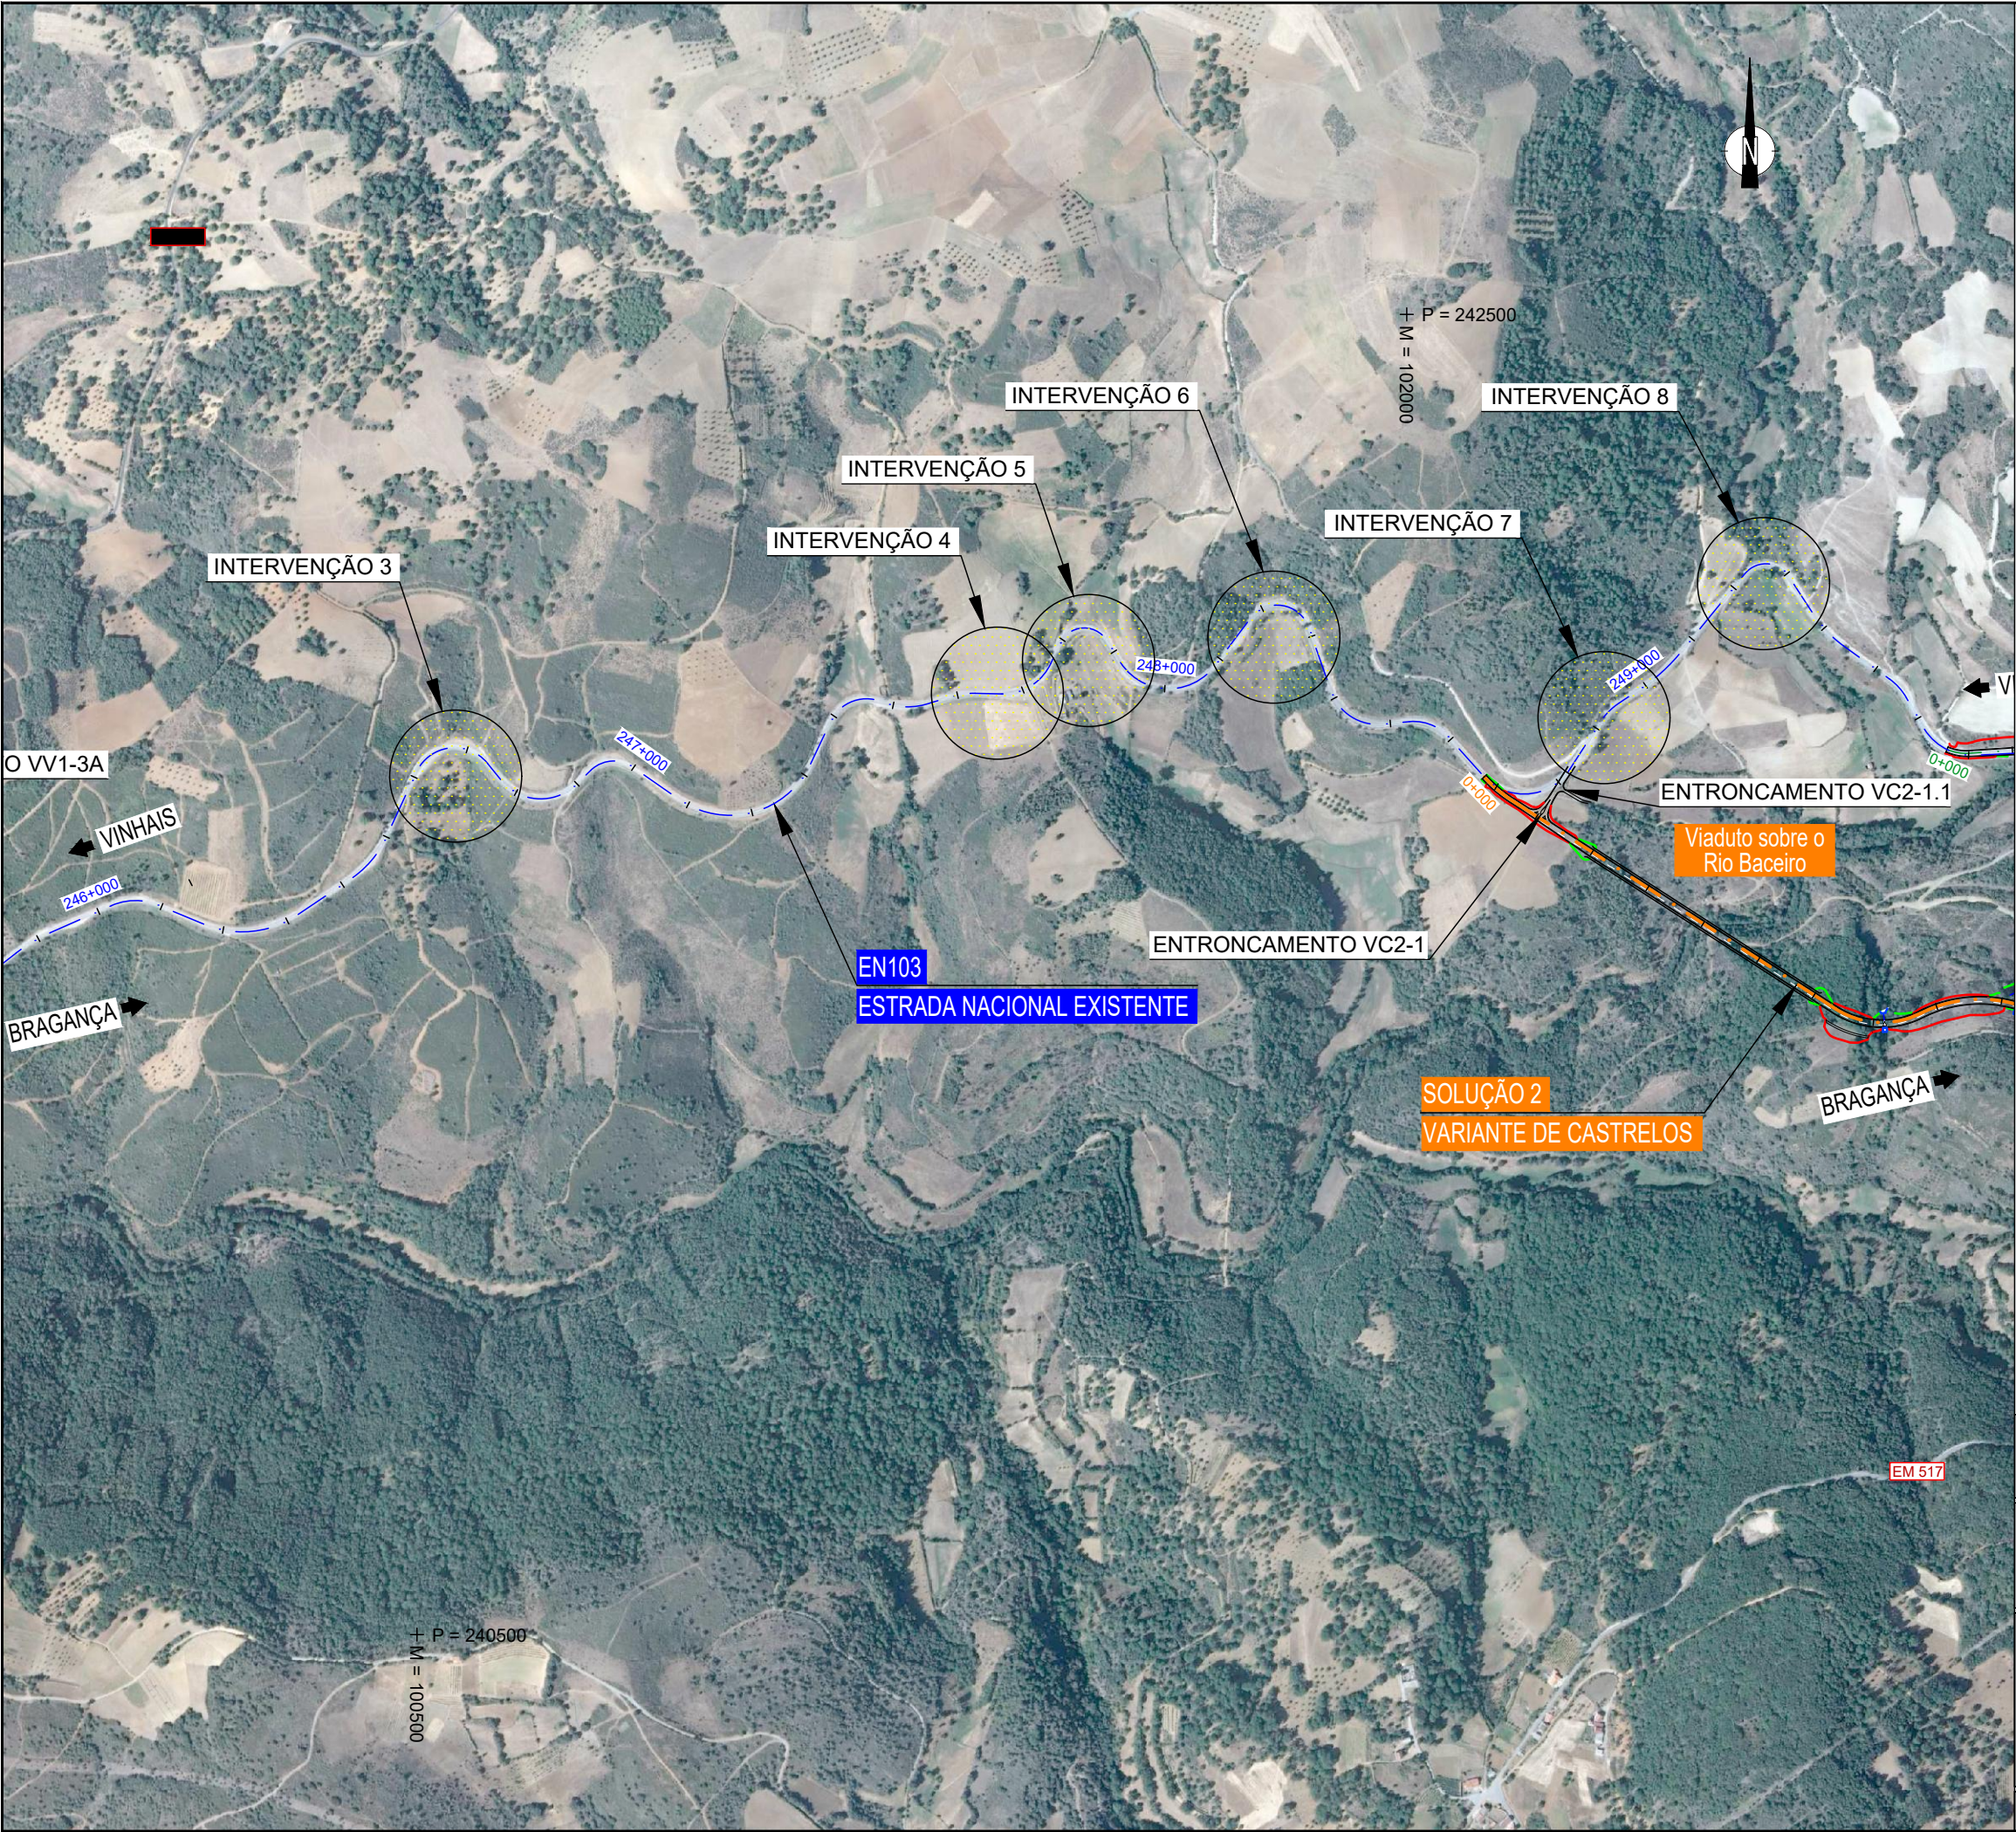


Notas e histórico de Alterações			
Logótipos e informação complementar			
Projetista		Tecnopbil	
Data		2019-06	
N.º Projeto		EN103-17-513-EP-EIA-16.1-007	
Desenhado		GCS	
Projetado		AMS	
Verificado		CM	
Estrada		EN 103	
Local		Distrito de Bragança	
Fase do Projeto		ESTUDO PRÉVIO	
Especialidade Técnica		ESTUDO DE IMPACTE AMBIENTAL	
Nome do Empreendimento		LIGAÇÃO DE VINHAIS A BRAGANÇA (IP4)	
Título do Desenho		FOTOMONTAGEM FOLHA 3	
Escala		1:10000	
Tipo		N.º SAP	
		N.º de Ordem no Projeto	
		Versão	
		O Coordenador do Projeto	
		O Gestor de Unidade de via	
		O Diretor de Estudos e Projetos	

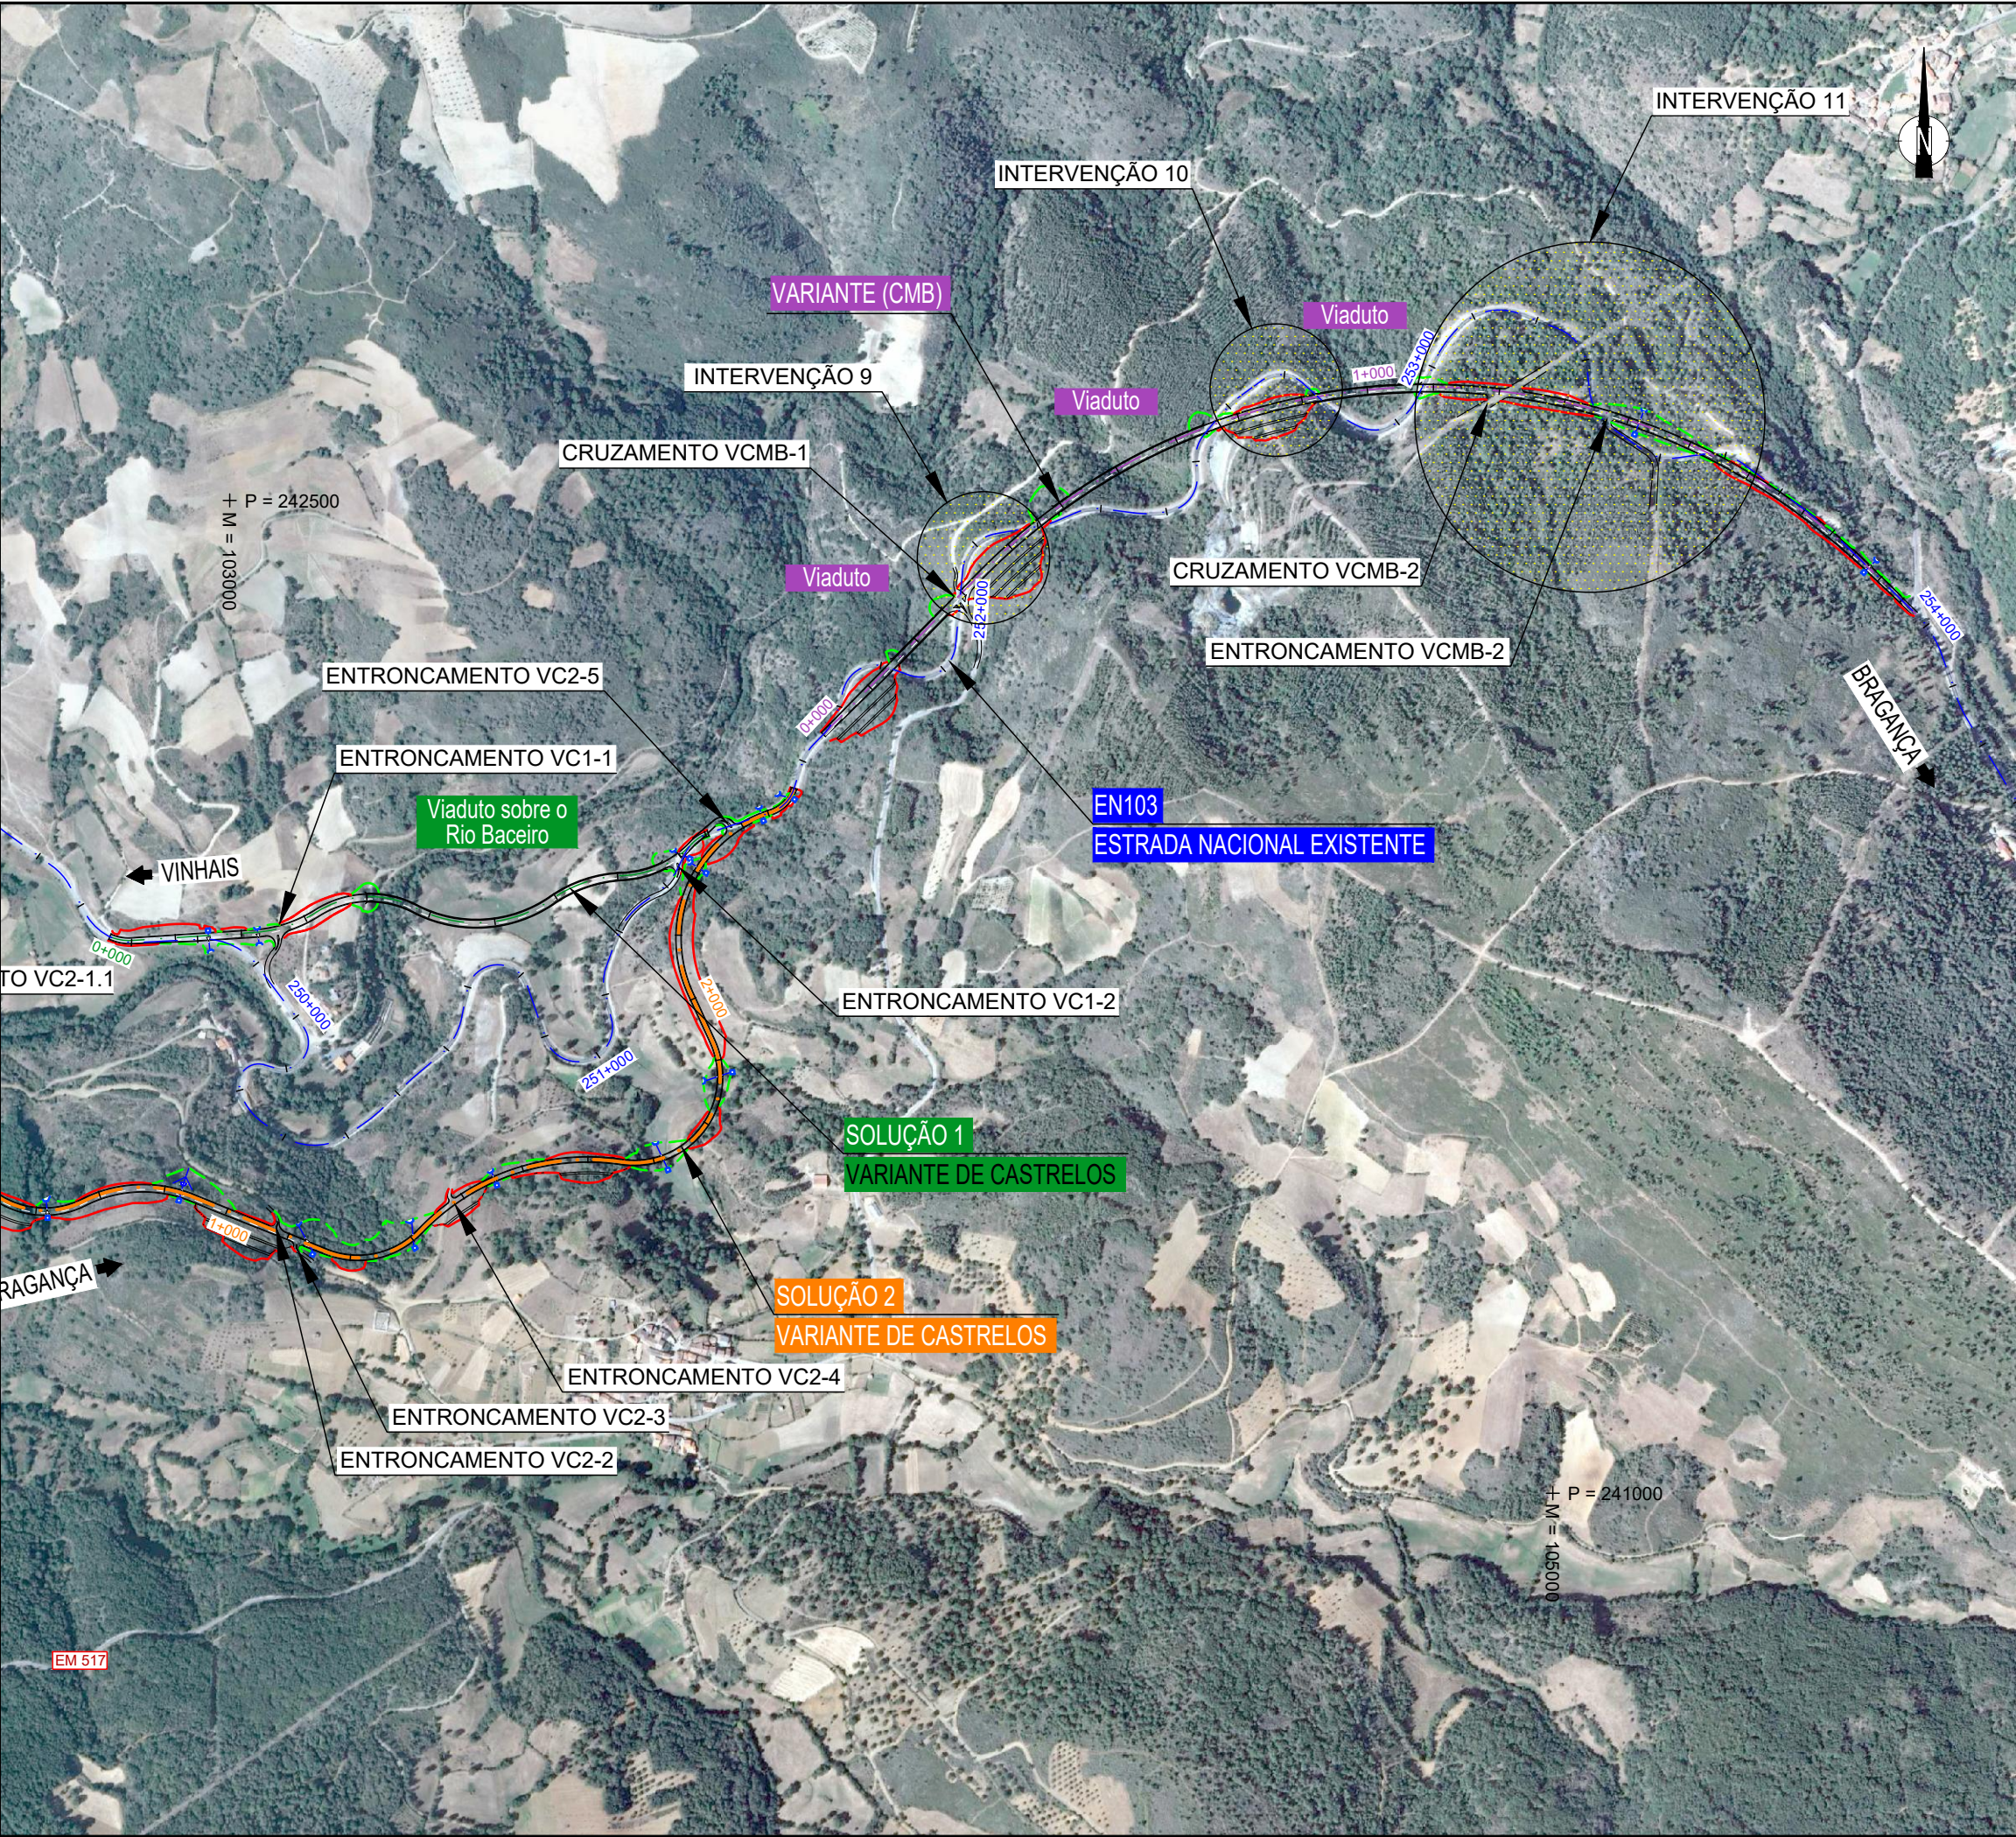

Notas e História de Alterações				
Logótipos e Informação complementar				
	Projetista		Levantou	-
	Data	2019-06	Desenhou	GCS
	N.º Projeto	EN103-17-513-EP-EIA-16.1-008	Projetou	AMS
			Verificou	CM
 Direção de Gestão da Rede Rodoviária	Estrada	EN 103	ESTE DESENHO APENAS SE CONSIDERA VÁLIDO DEPOIS DE ESTIMAR PRESENCIADOS OS CAMPOS DE APROVAÇÃO E INSERINDO O RESPECTIVO NÚMERO SAP	
	Local	Distrito de Bragança		
	Fase do Projeto	ESTUDO PRÉVIO		
	Especialidade Técnica	ESTUDO DE IMPACTE AMBIENTAL		
	Nome do Empreendimento	LIGAÇÃO DE VINHAIS A BRAGANÇA (IP4)	O Coordenador do Projeto	
	Título do Desenho	FOTOMONTAGEM FOLHA 4	O Gestor de Unidade de via	
Escala: 1:10000	Tipo	N.º SAP	N.º de Ordem no Projeto	Versão
	-	-	-	-
			O Diretor de Estudos e Projetos	



Notas e História de Alterações			
Logótipos e Informação complementar			
Projetista		Execução	
Data: 2019-06		Desenhou: GCS	
N.º Projeto: EN103-17-513-EP-EIA-16.1-009		Projetou: AMS	
Logo:		Verificou: CM	
Estrada: EN 103		Este desenho apenas se considera válido desde que estejam preenchidos os campos de aprovação e número do respetivo número SAP	
Local: Distrito de Bragança		O Coordenador do Projeto:	
Fase do Projeto: ESTUDO PRÉVIO		O Gestor de Unidade de via:	
Especialidade Técnica: ESTUDO DE IMPACTE AMBIENTAL		O Diretor de Estudos e Projetos:	
Nome do Empreendimento: LIGAÇÃO DE VINHAIS A BRAGANÇA (IP4)			
Título do Desenho: FOTOMONTAGEM FOLHA 5			
Escala: 1:10000			
Tipo: -			
N.º SAP: -			
N.º de Ordem no Projeto: -			
Versão: -			

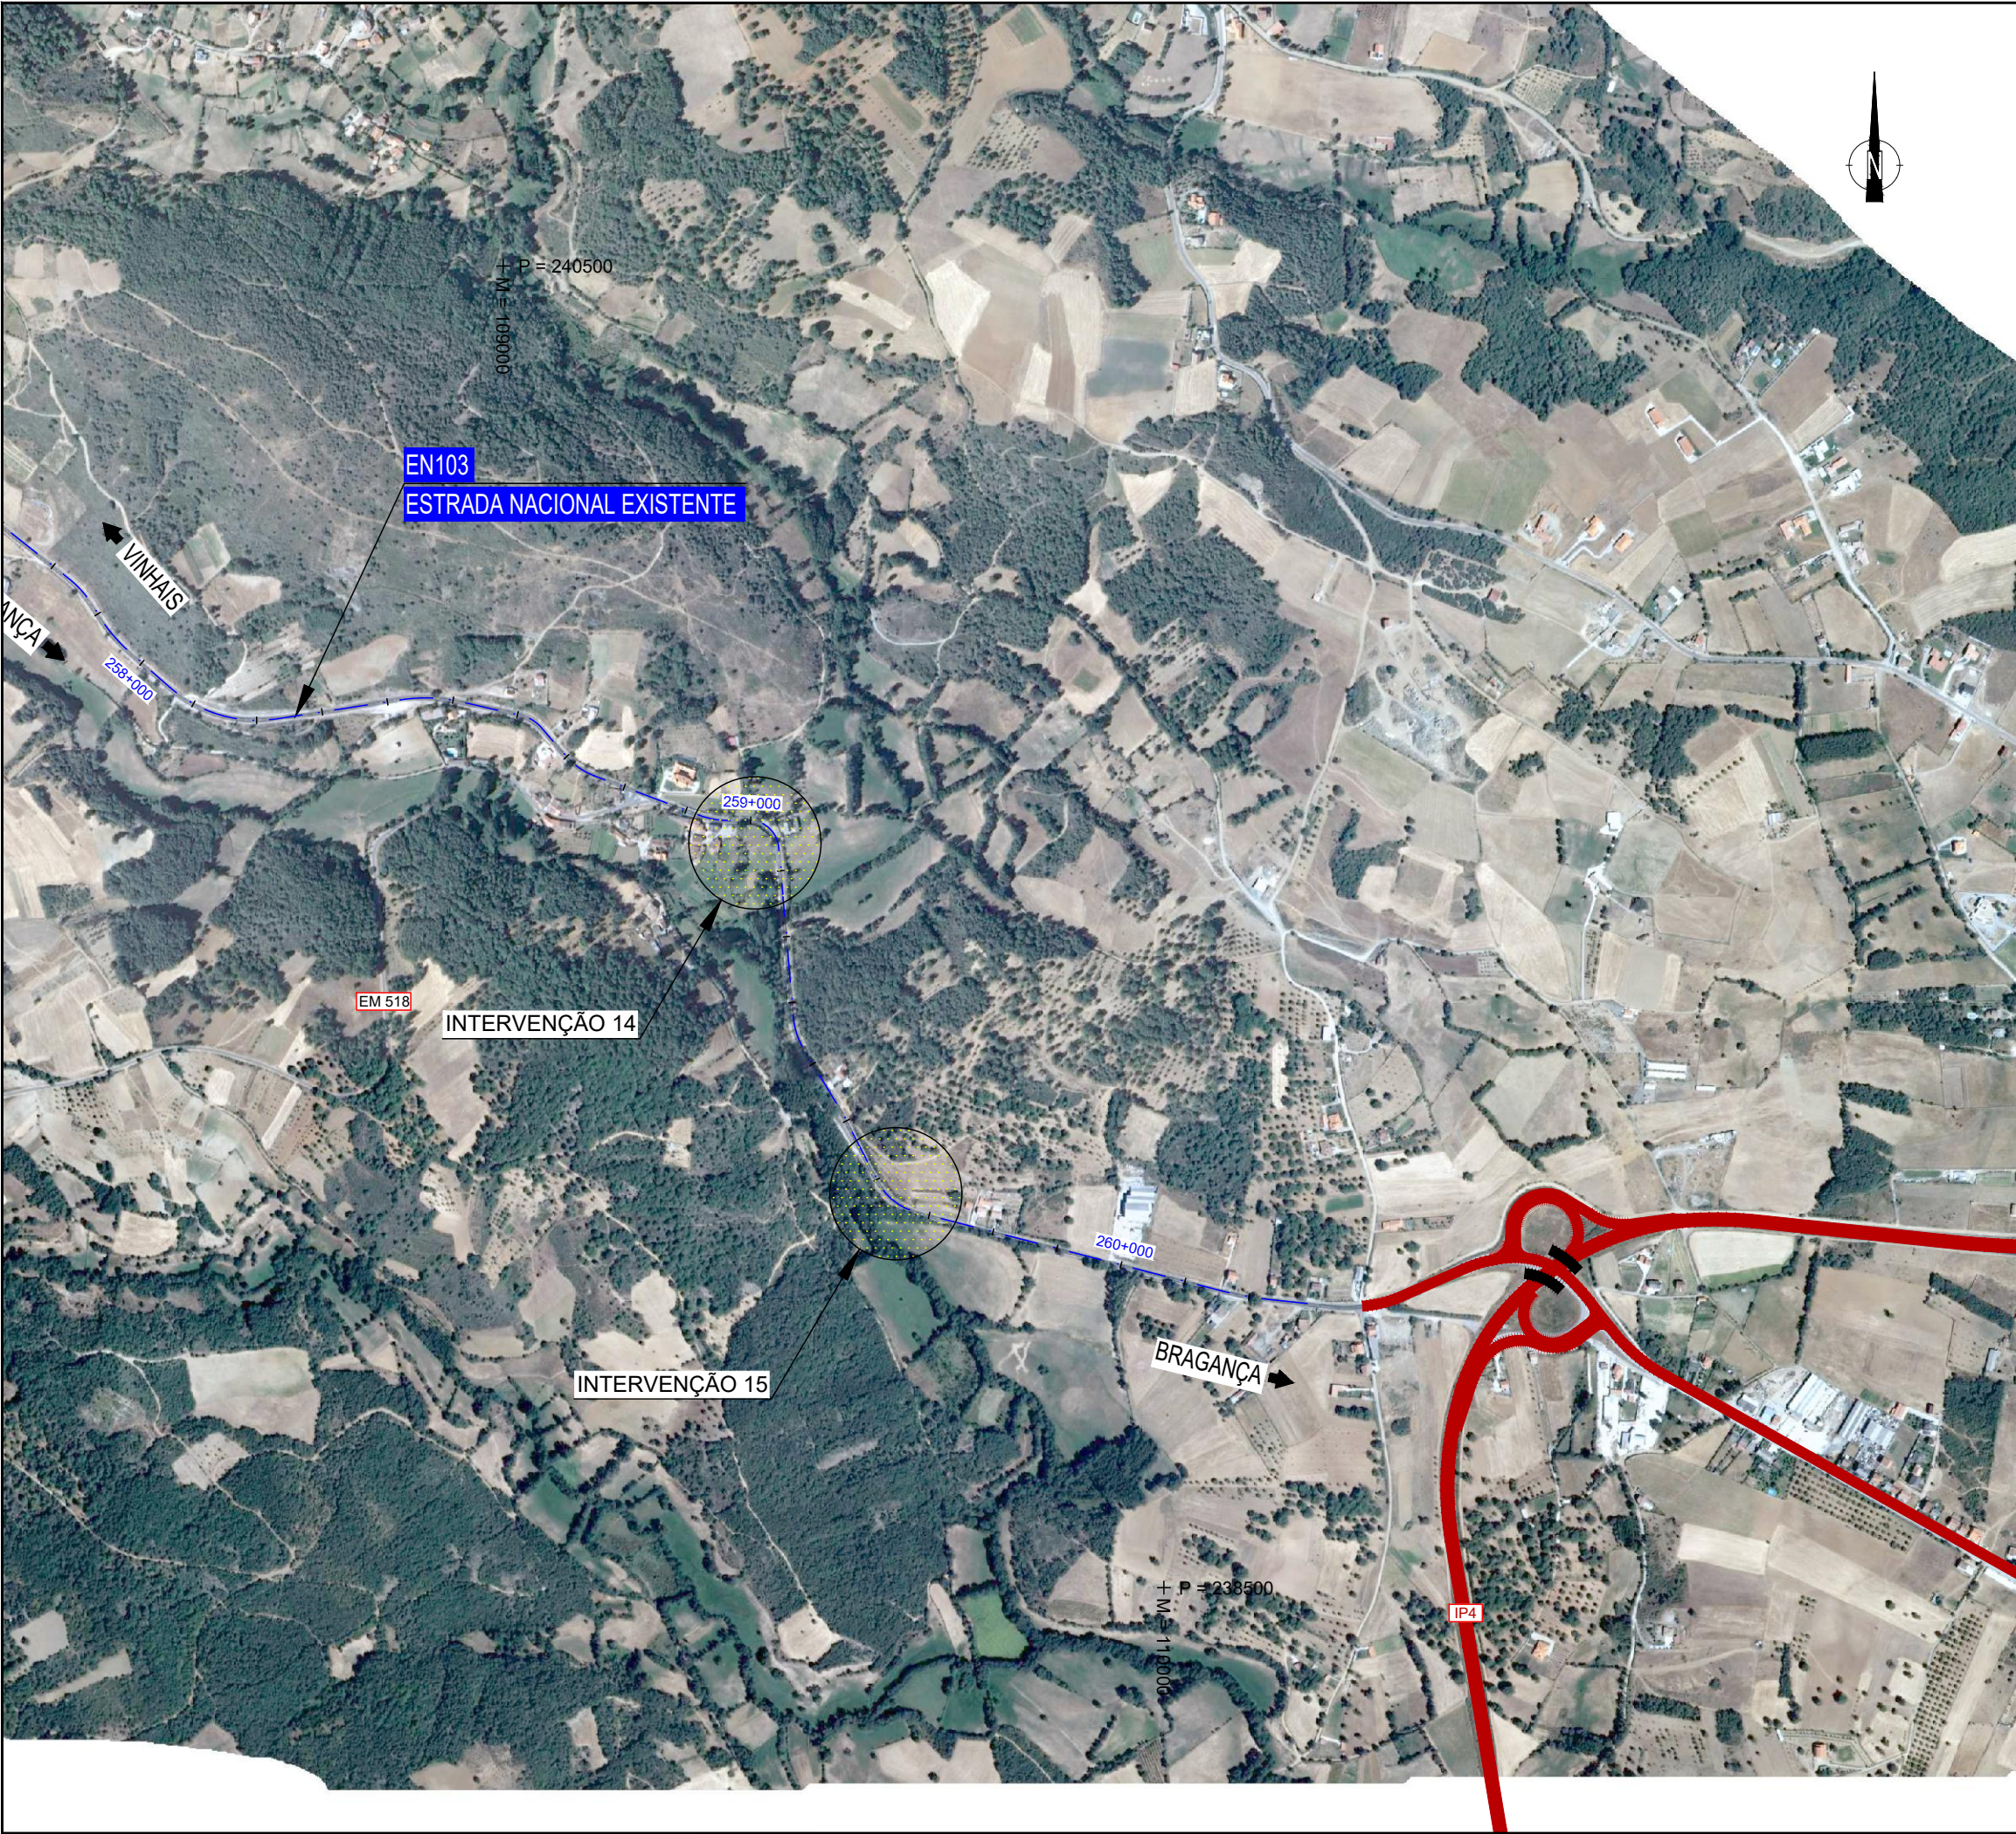

Notas e História de Alterações			
Logótipos e Informação complementar			
Projetista		EN103-17-513-EP-EIA-16.1-010	
Data		2019-06	
N.º Projeto		EN103-17-513-EP-EIA-16.1-010	
Desenho		GCS	
Projeto		AMS	
Verificação		CM	
Estrada		EN 103	
Local		Distrito de Bragança	
Fase do Projeto		ESTUDO PRÉVIO	
Especialidade Técnica		ESTUDO DE IMPACTE AMBIENTAL	
Nome do Empreendimento		LIGAÇÃO DE VINHAIS A BRAGANÇA (IP4)	
Título do Desenho		FOTOMONTAGEM FOLHA 6	
Escala		1:10000	
Tipo		N.º SAP	
N.º de Ordem no Projeto		Versão	
O Coordenador do Projeto		O Diretor de Estudos e Projetos	