



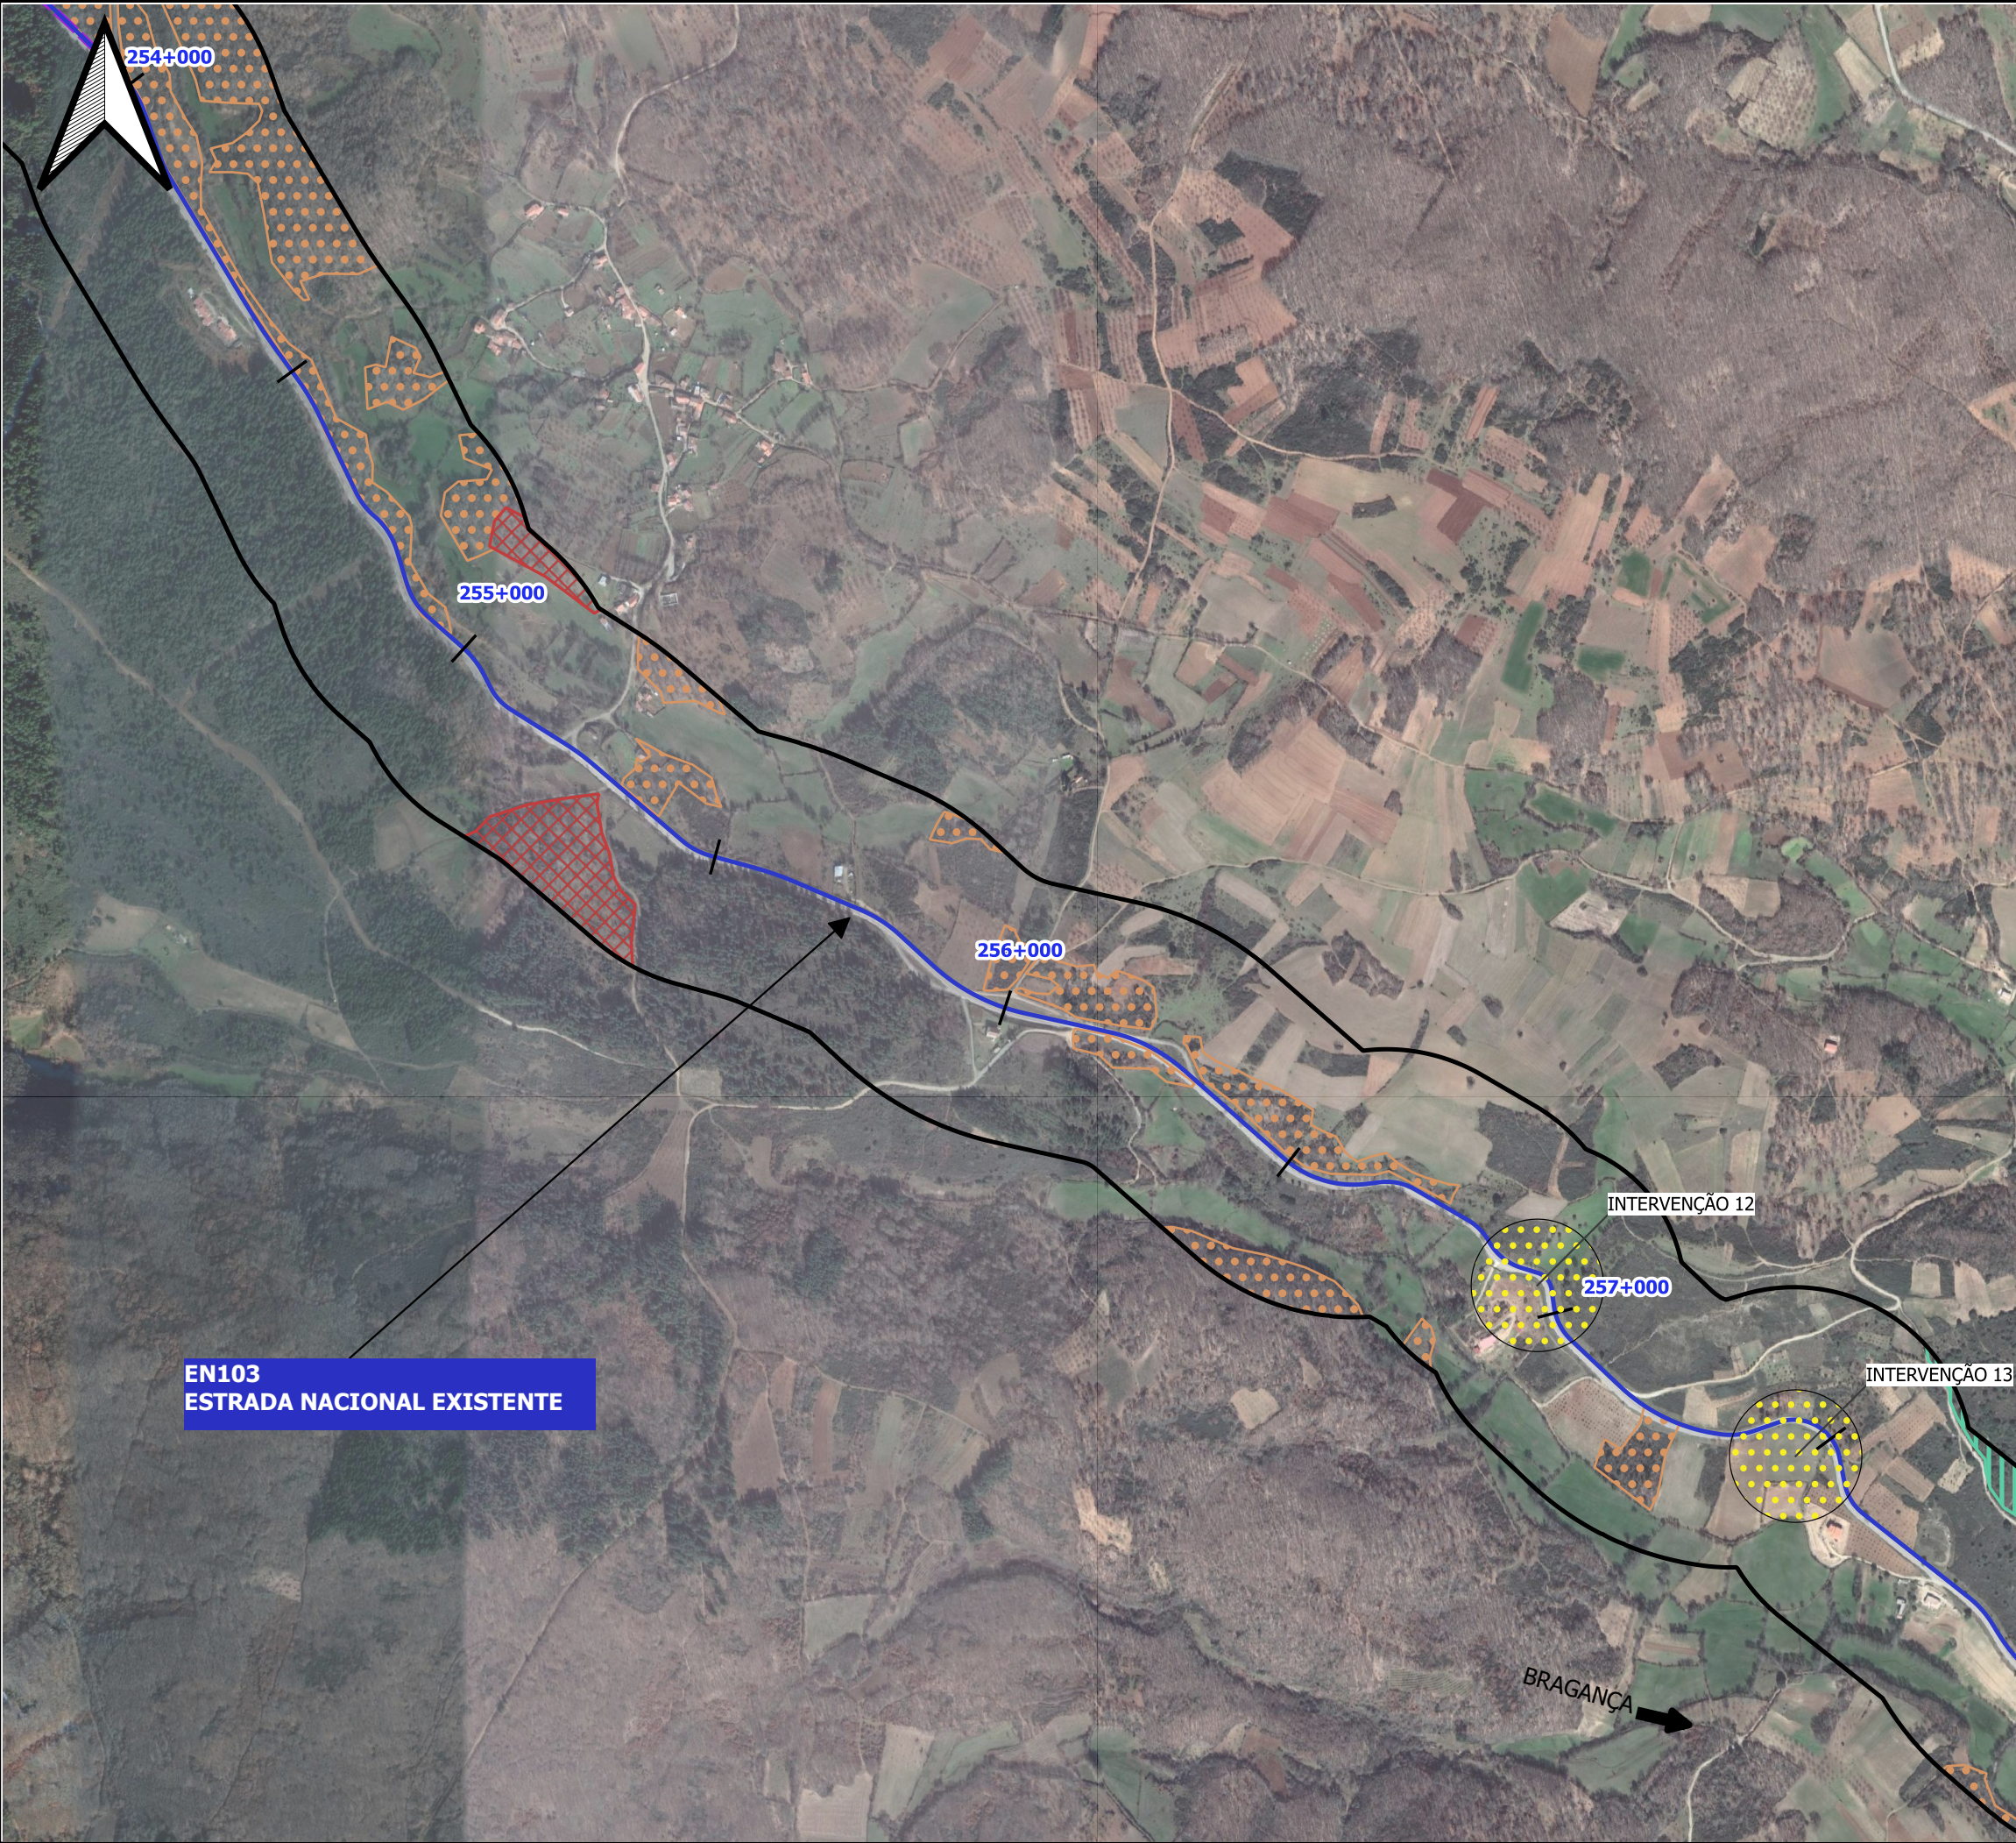

Habitats

- 5330pt3-Medronhais
- 6220pt2-Malhadais
- 91E0pt1 - Amiais ripícolas
- 9230pt2-Carvalhais de Quercus pyrenaica
- 9260pt2 - Soutos antigos
- 92A0pt4 - Salgueirais arbustivos de Salix salvifolia
- 9340 - Florestas de Quercus rotundifolia

Notas e Historial de Alterações			
Logótipos e Informação Complementar			
Projetista	Data 2020/06		Levantou
	Nº Projeto		Desenhou
	EN103-17-513-EP-EIA-16.1-021		Projetou
			Verificou
			CM
 Direção de Gestão da Rede Rodoviária	Estrada	EN103	ESTE DESENHO APENAS SE CONSIDERA VÁLIDO DESDE QUE ESTEJAM PREENCHIDOS OS CAMPOS DE APROVAÇÃO E INSCRITO O RESPECTIVO NÚMERO DE S&P.
	Local	Distrito de Bragança	
	Fase de Projeto	ESTUDO PRÉVIO	
	Especialidade Técnica	ESTUDO DE IMPACTE AMBIENTAL	
	Nome do Empreendimento	LIGAÇÃO DE VINHAIS A BRAGANÇA (IP4)	
	Título do Desenho	HABITATS FOLHA 5	O Coordenador do Projeto
			O Gestor de Unidade de Via
Escalas	Tipo	NºSAP	Nºde Ordem no Projeto
1:10000			
			Versão
			O Diretor de Estudos e Projetos

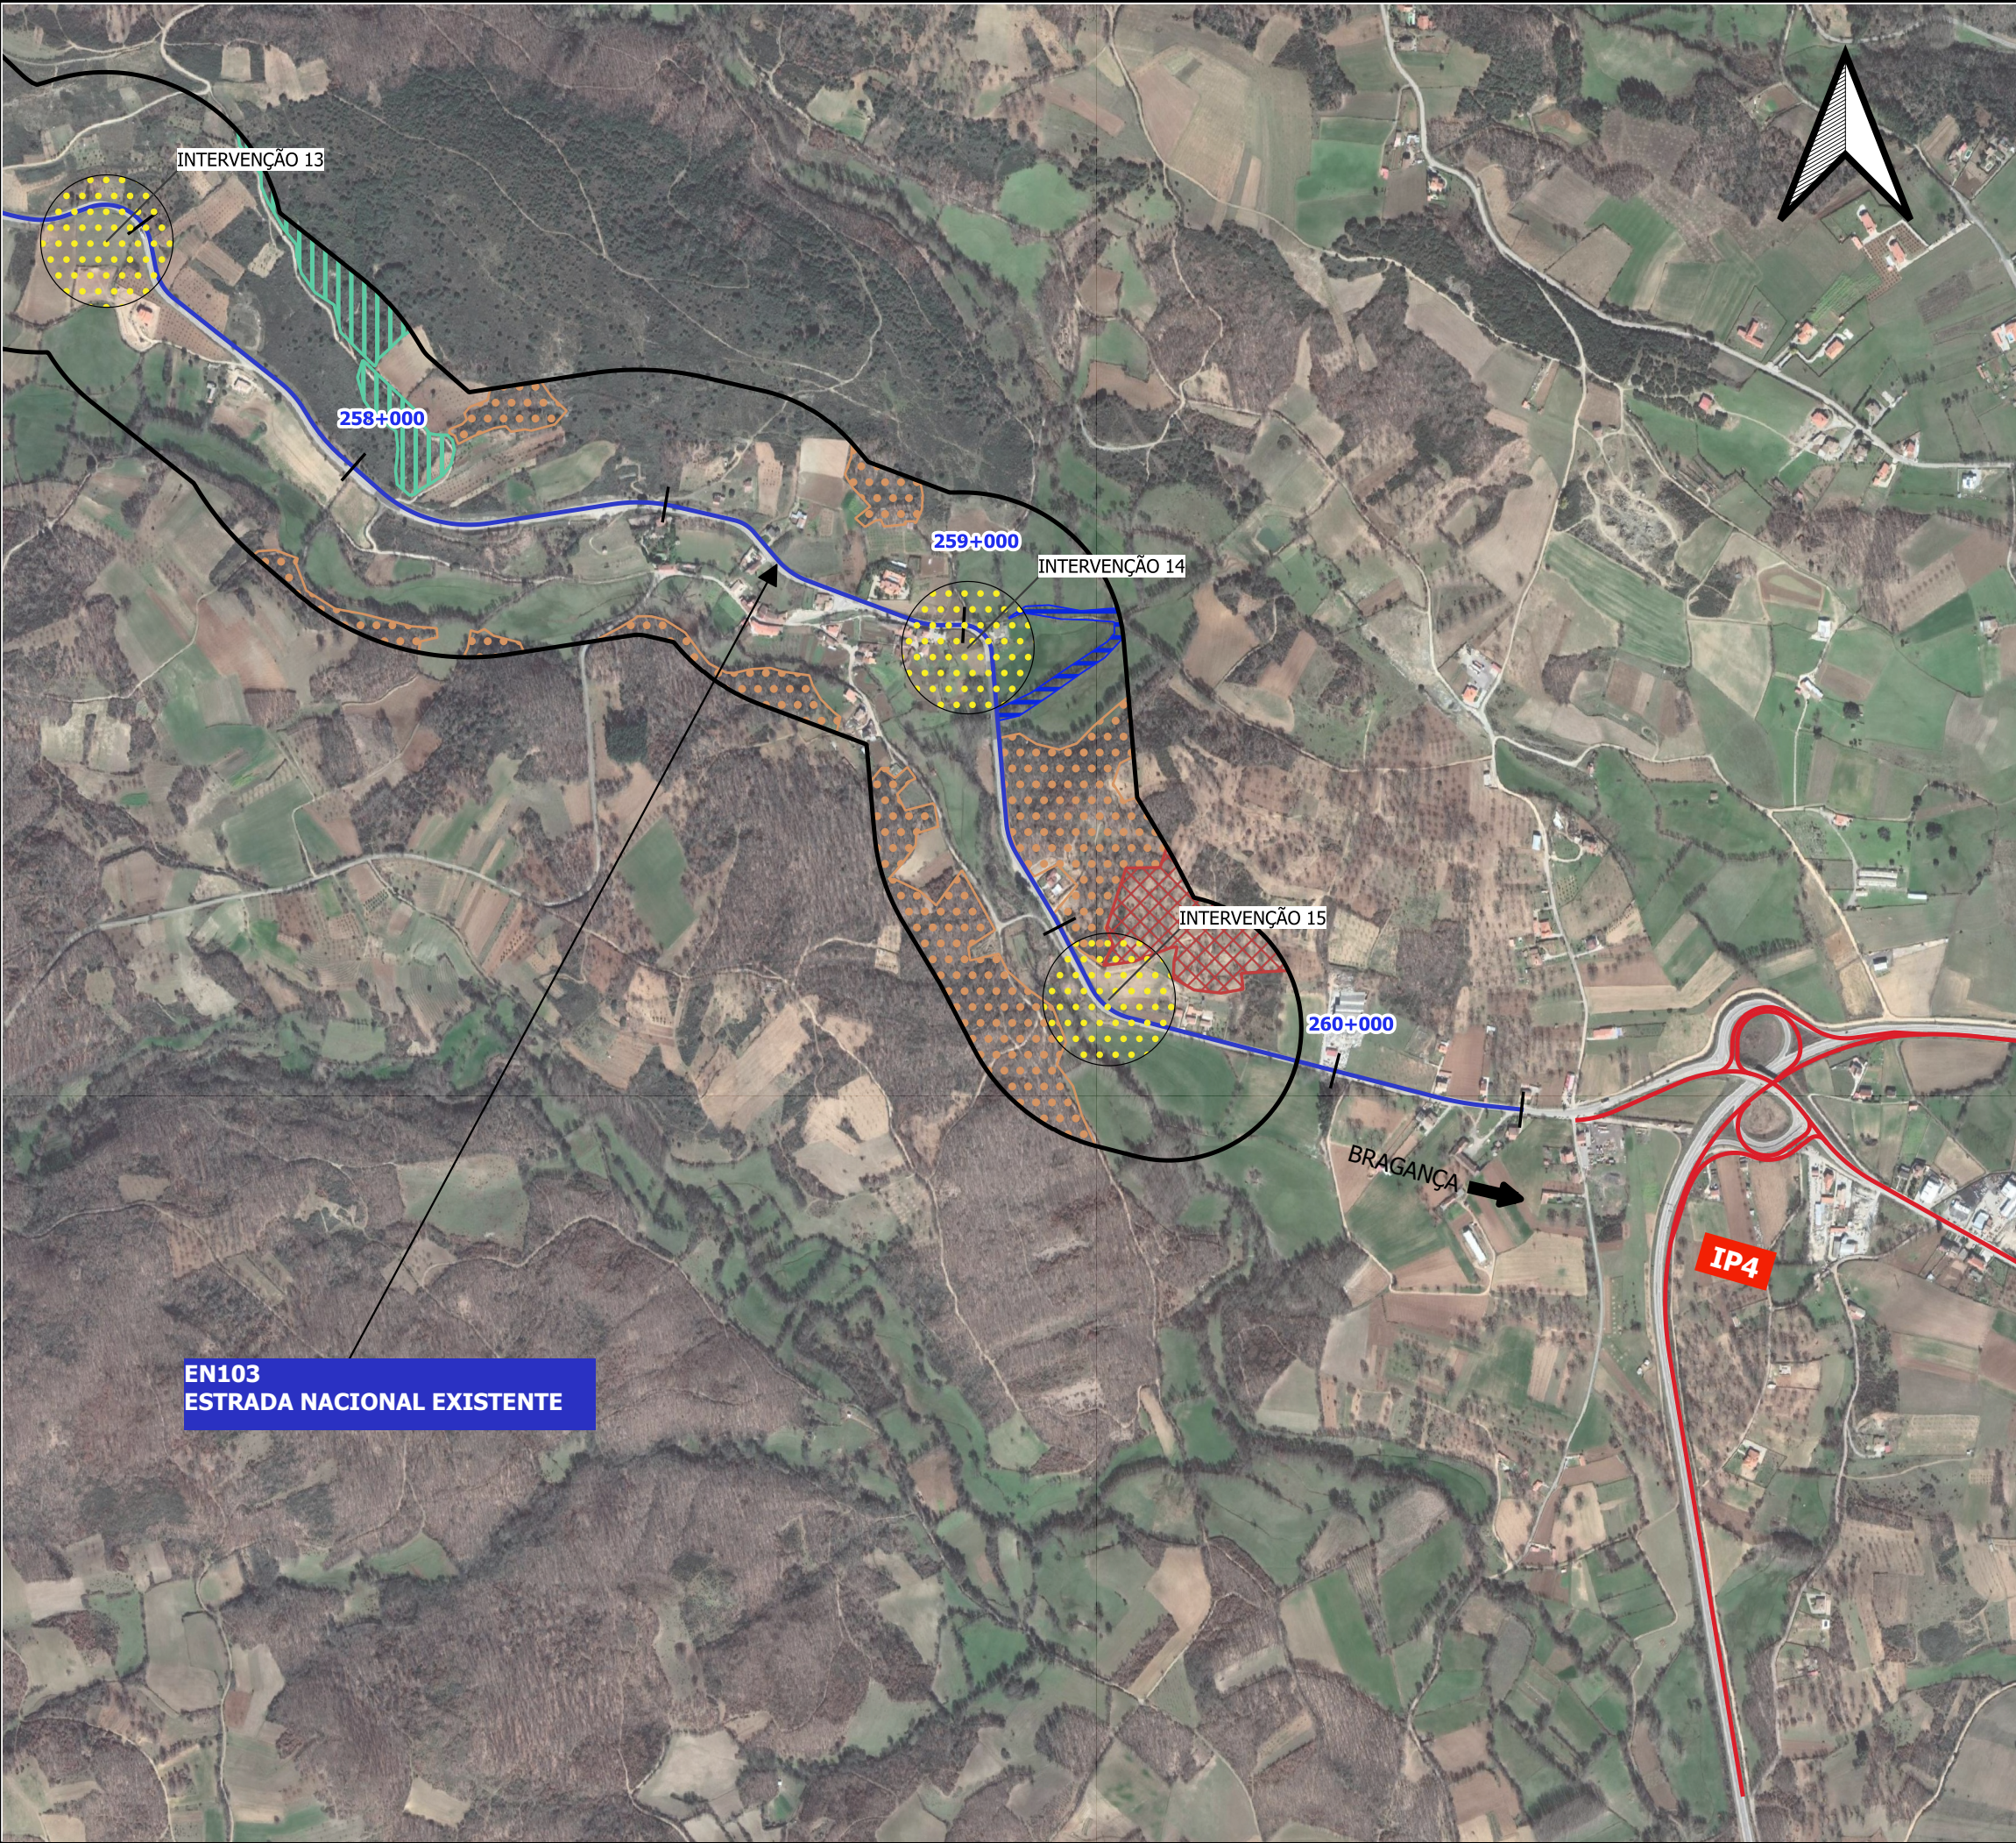


EN103
ESTRADA NACIONAL EXISTENTE

Habitats

- 5330pt3-Medronhais
- 6220pt2-Malhadais
- 91E0pt1 - Amiais ripícolas
- 9230pt2-Carvalhais de Quercus pyrenaica
- 9260pt2 - Soutos antigos
- 92A0pt4 - Salgueirais arbustivos de Salix salvifolia
- 9340 - Florestas de Quercus rotundifolia


Notas e Historial de Alterações				
Logótipos e Informação Complementar				
Projetista	Data 2020/06		Levantou	-
	Nº Projeto		Desenhou	GCS
	EN103-17-513-EP-EIA-16.1-022		Projetou	AMS
			Verificou	CM
 Direção de Gestão da Rede Rodoviária	Estrada	EN103	ESTE DESENHO APENAS SE CONSIDERA VÁLIDO DESDE QUE ESTEJAM PREENCHIDOS OS CAMPOS DE APROVAÇÃO E INSCRITO O RESPECTIVO N.º DE S.º	
	Local	Distrito de Bragança		
	Fase de Projeto	ESTUDO PRÉVIO		
	Especialidade Técnica	ESTUDO DE IMPACTE AMBIENTAL		
	Nome do Empreendimento	LIGAÇÃO DE VINHAIS A BRAGANÇA (IP4)		
	Título do Desenho	HABITATS FOLHA 6	O Coordenador do Projeto	
			O Gestor de Unidade de Via	
Escalas	Tipo	Nº de Ordem no Projeto	Versão	O Diretor de Estudos e Projetos
1:10000	-	-	-	-

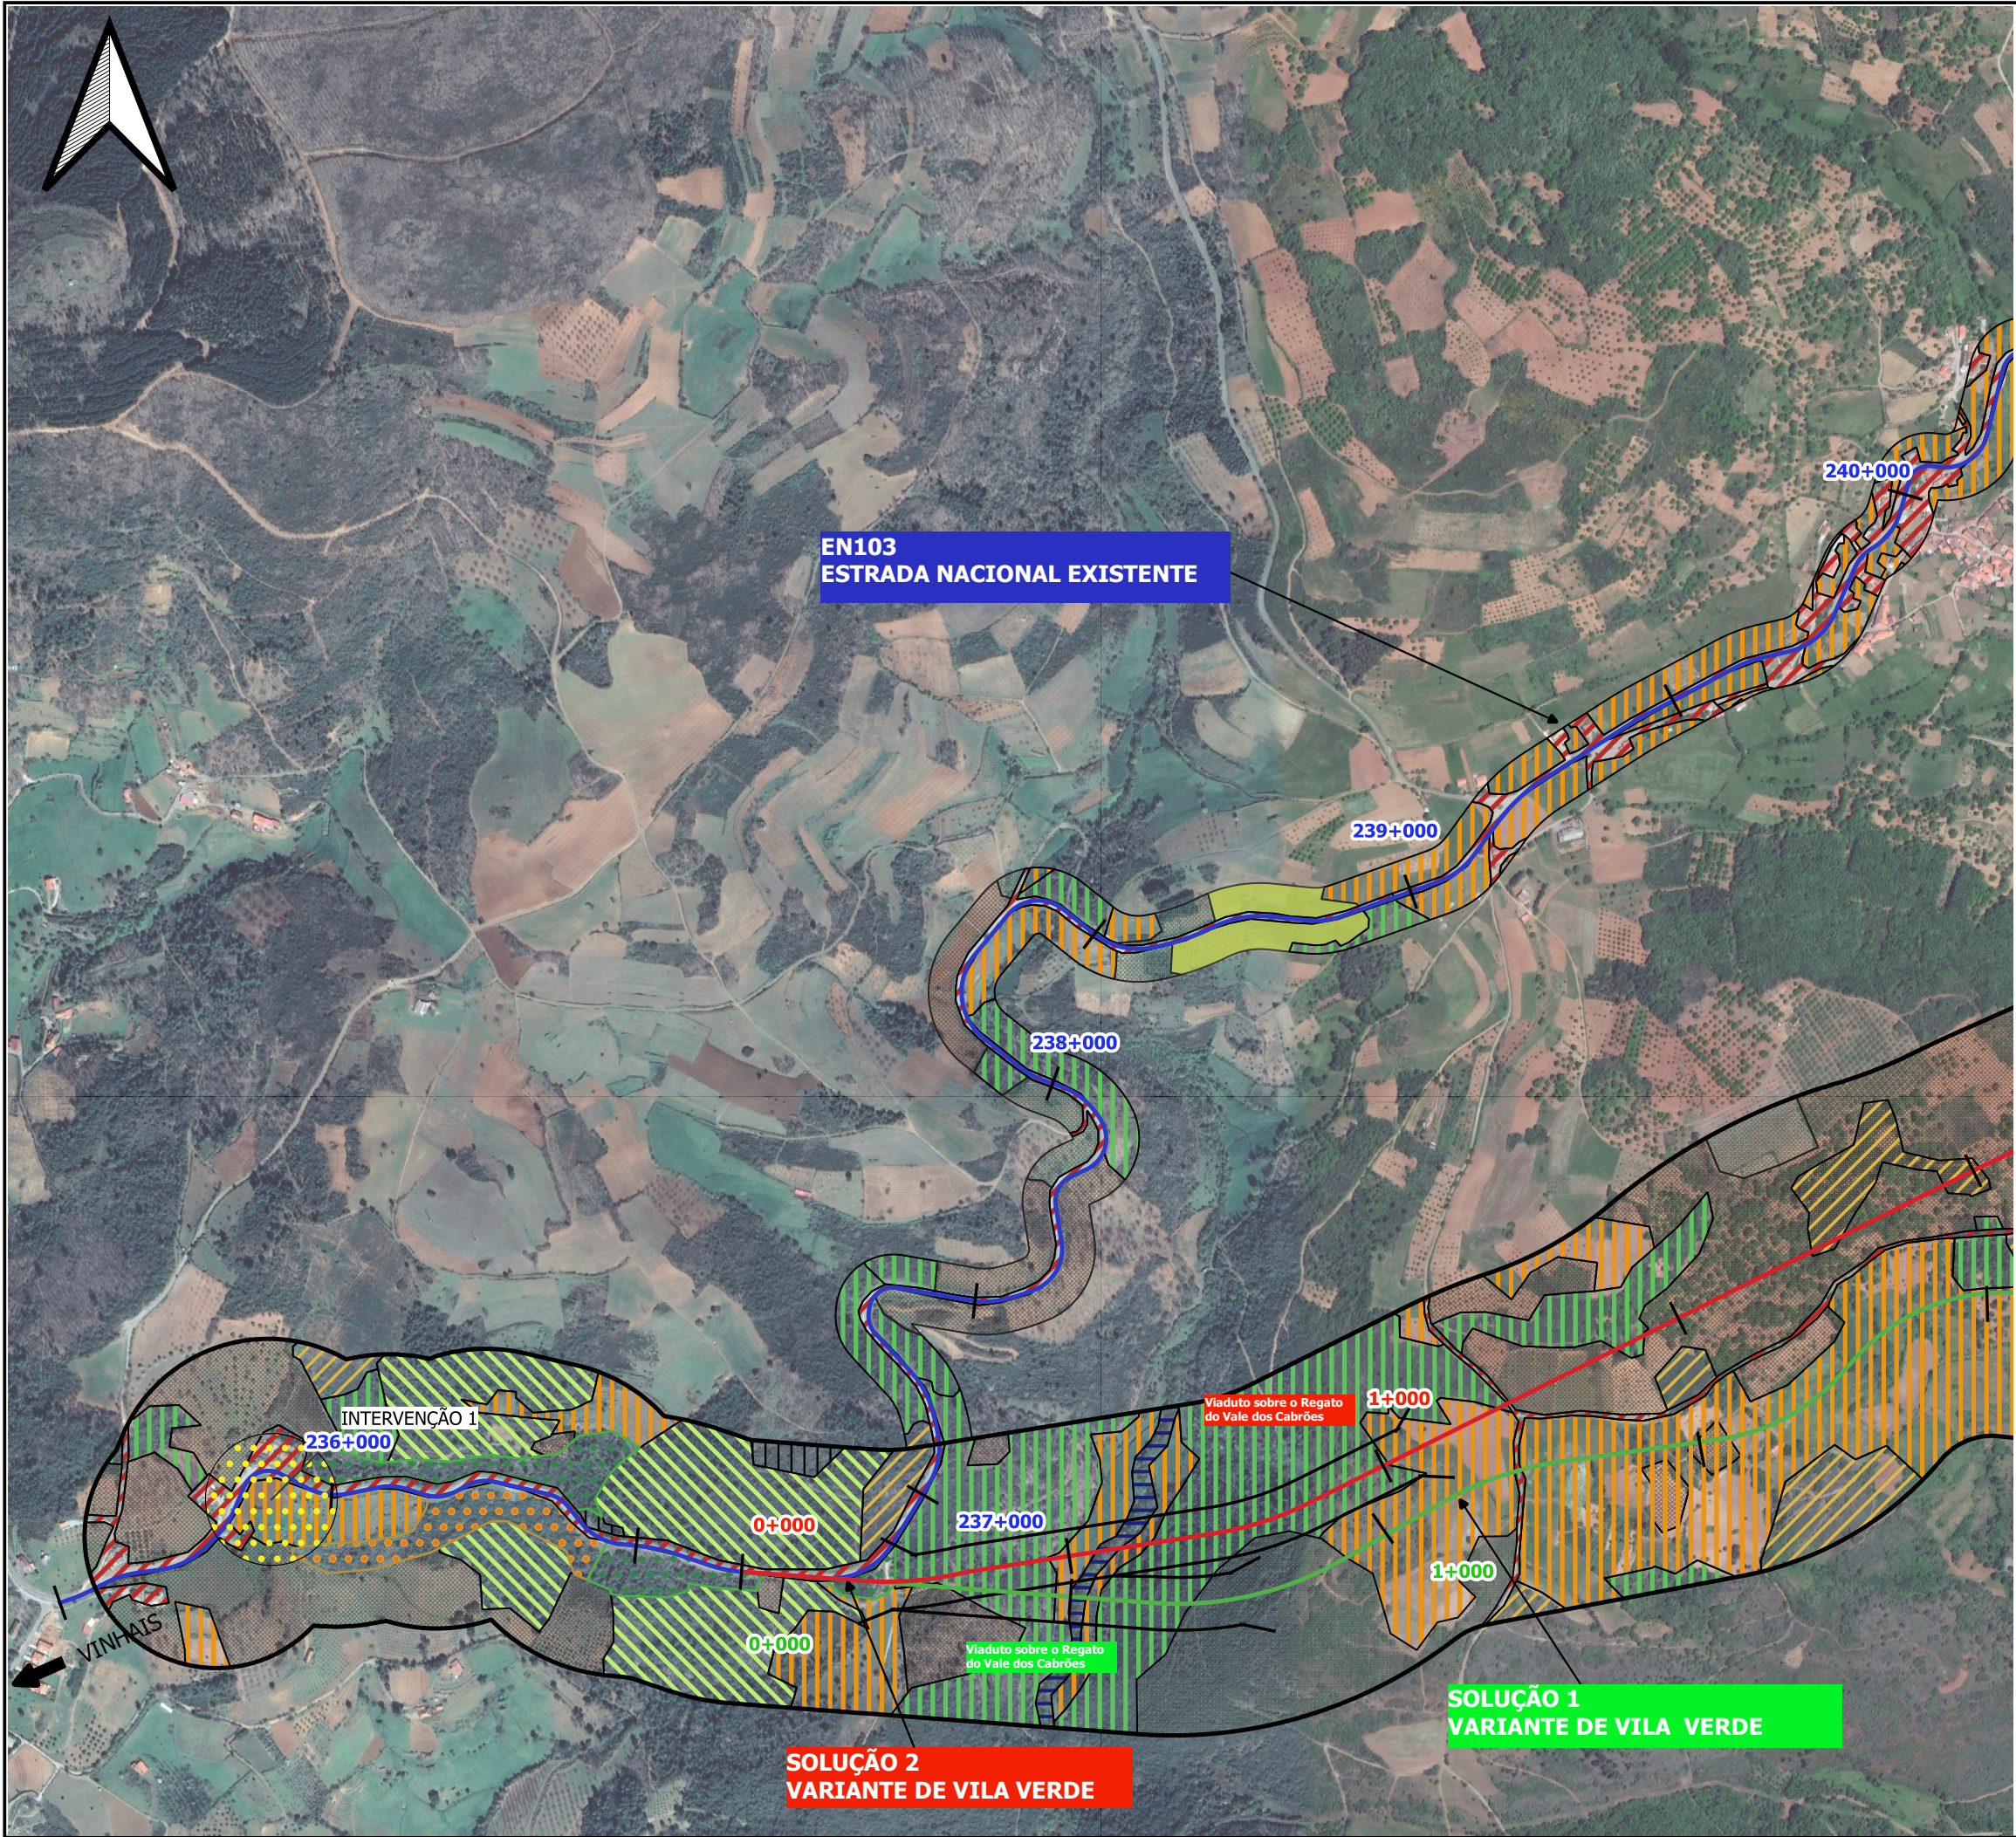

Unidades de Vegetação

- Afloramentos Rochosos
- Albufeiras
- Áreas Artificializadas
- Azinhai
- Bosque Misto
- Carvalhal
- Esteval
- Galeria Ripícola
- Medronhal
- Olival
- Outras Áreas Agrícolas
- Pinhal
- Plantação de Cupressus
- Pomar
- Prado
- Souto
- Urzal
- Vinha


Notas e Histórico de Alterações			
Logótipos e Informação Complementar			
Projetista	Data 2020/06	Levantou	-
TECNOPISIL	Nº Projeto	Desenhado	GCS
	EN103-17-513-EP-EIA-16.1-023	Projetou	AMS
		Verificou	CM
Infraestruturas de Portugal	Estrada	EN103	ESTE DESENHO APENAS SE CONSIDERA VÁLIDO DESDE QUE ESTEJAM PREENCHIDOS OS CAMPOS DE APROVAÇÃO E INSCRITO O RESPECTIVO NÚMERO DE SUP.
	Local	Distrito de Bragança	-
	Fase de Projeto	ESTUDO PRÉVIO	-
	Especialidade Técnica	ESTUDO DE IMPACTE AMBIENTAL	-
Direção de Gestão da Rede Rodoviária	Nome do Empreendimento	LIGAÇÃO DE VINHAIS A BRAGANÇA (IP4)	O Coordenador do Projeto
	Título do Desenho	UNIDADES DE VEGETAÇÃO FOLHA 1	O Gestor de Unidade de Via
Escalas	Tipo	Nº de Ordem no Projeto	Versão
1:10000	NºSAP	-	-
O Diretor de Estudos e Projetos			

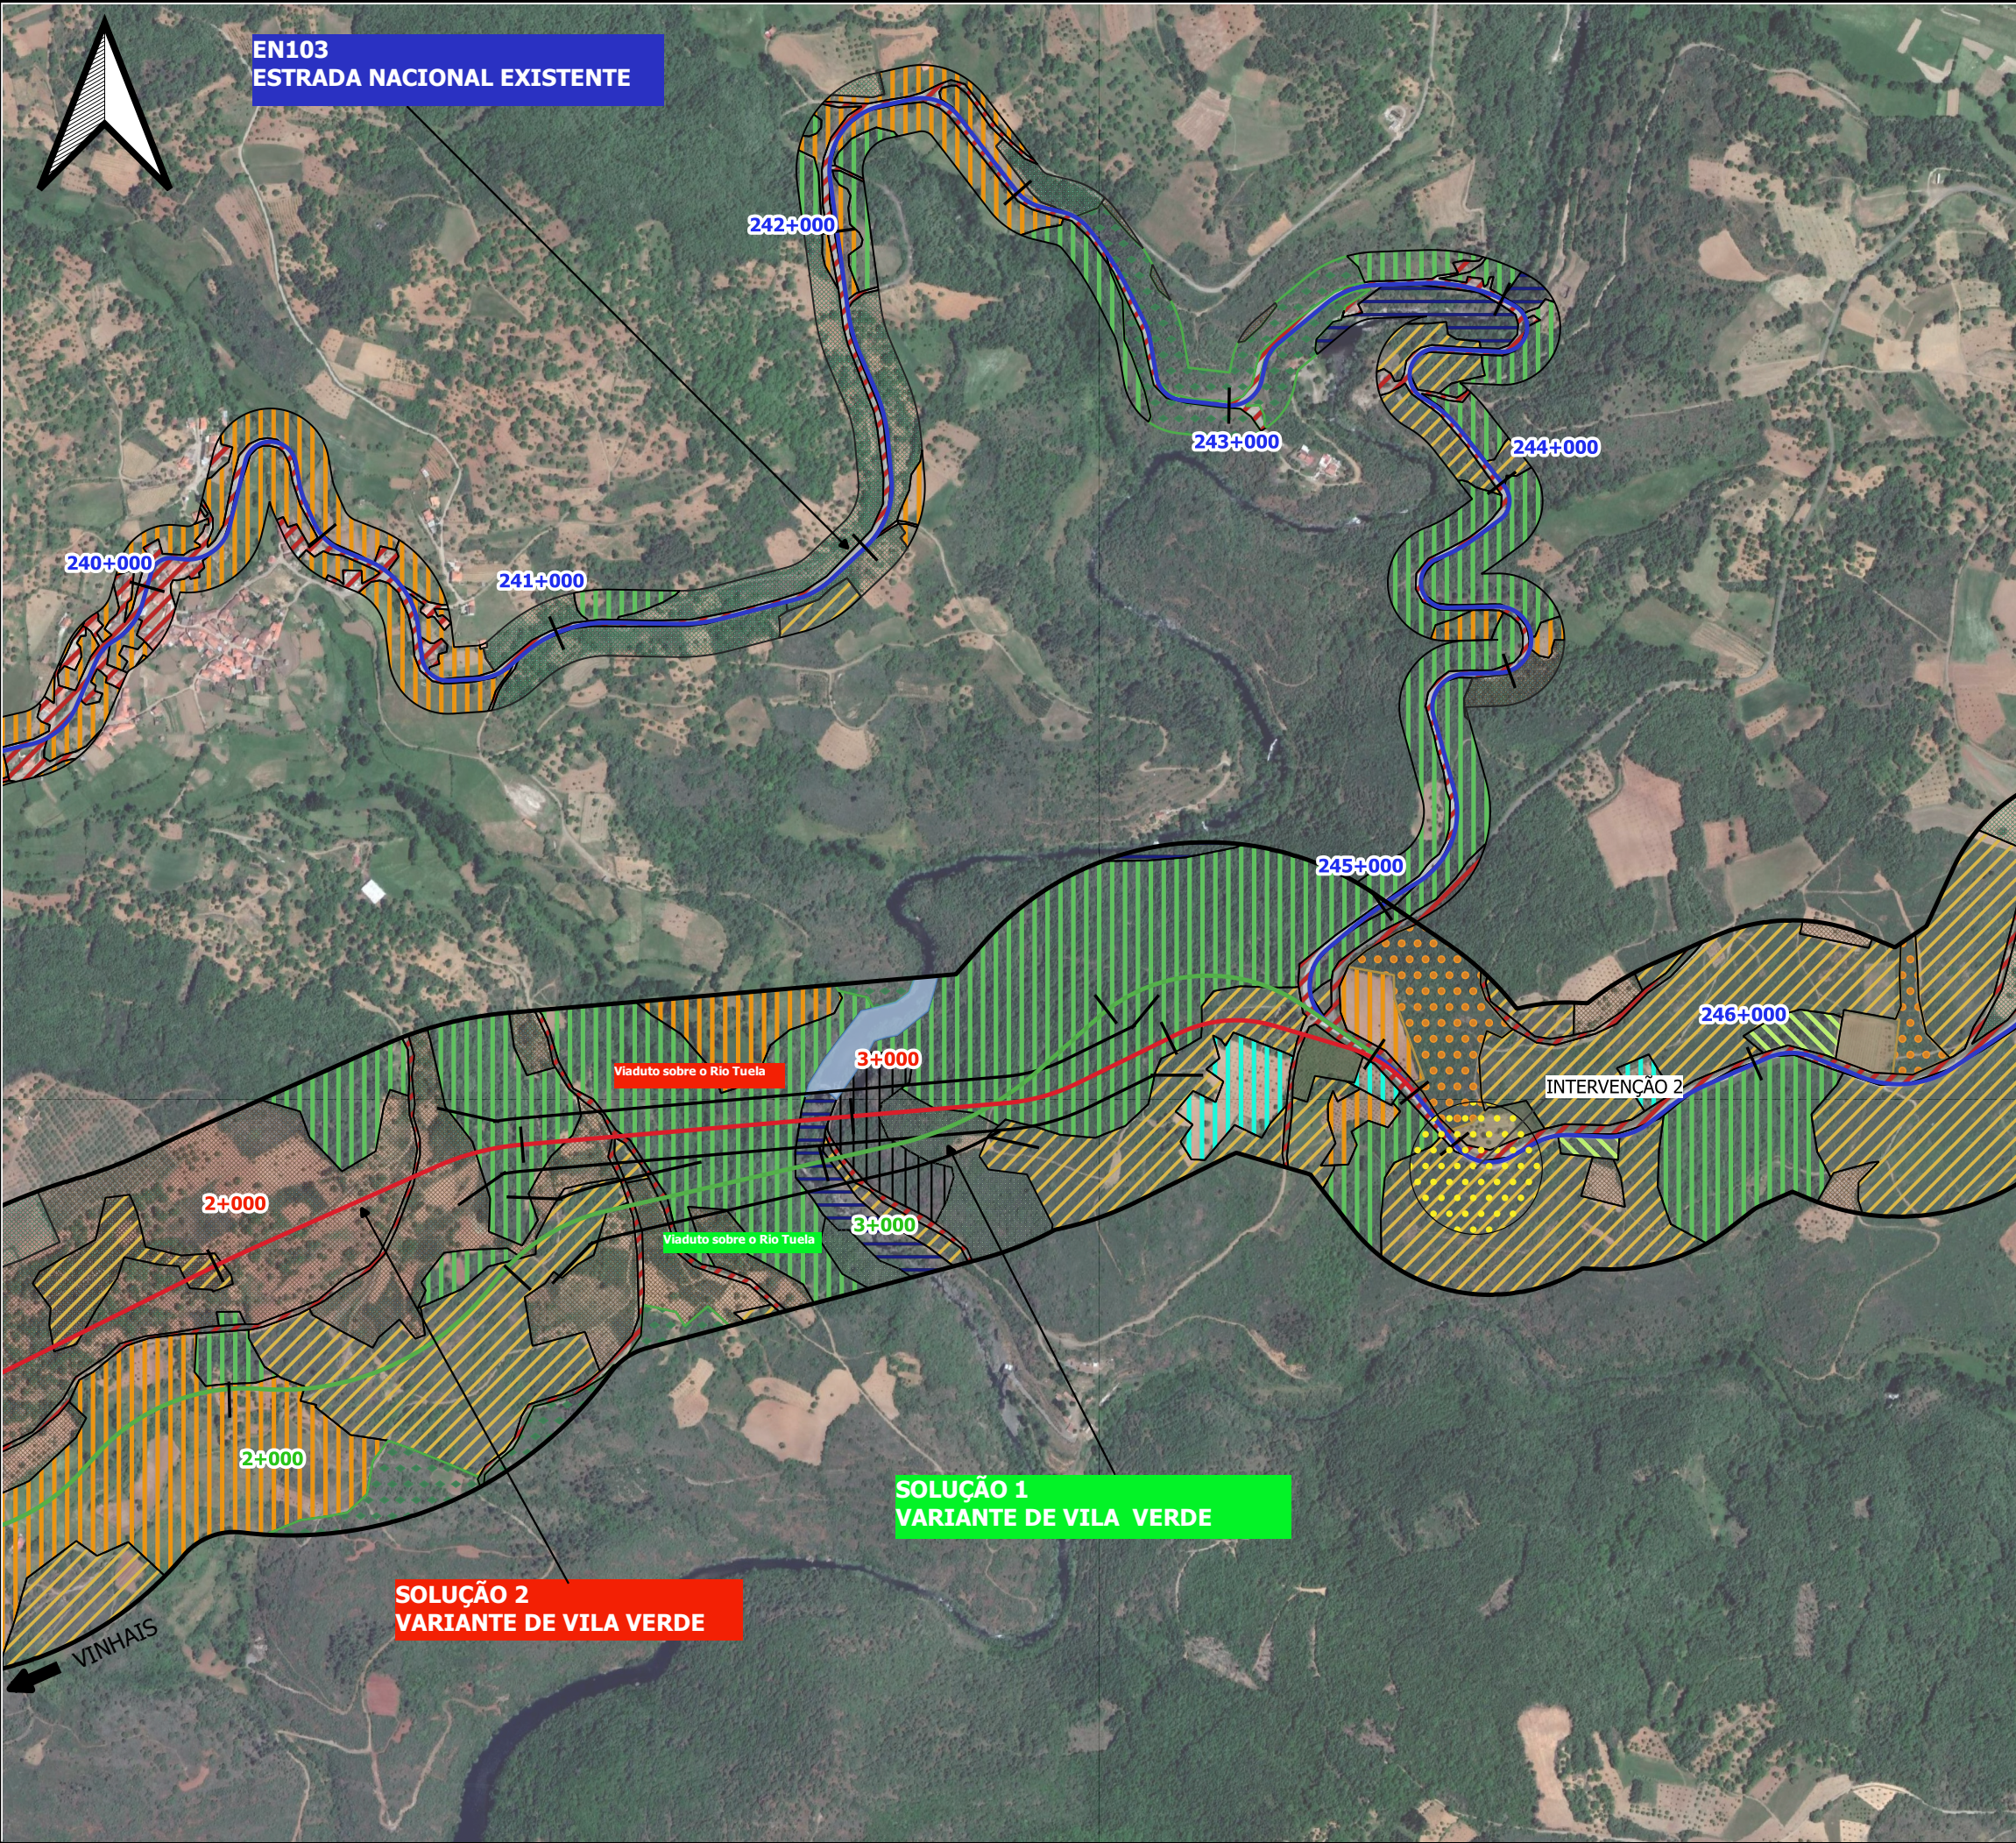

Unidades de Vegetação

- Afloramentos Rochosos
- Albufeiras
- Áreas Artificializadas
- Azinhal
- Bosque Misto
- Carvalhal
- Esteval
- Galeria Ripícola
- Medronhal
- Olival
- Outras Áreas Agrícolas
- Pinhal
- Plantação de Cupressus
- Pomar
- Prado
- Souto
- Urzal
- Vinha

Notas e Historial de Alterações			
Logótipos e Informação Complementar			
Projetista	Data 2020/06		Levantou
	Nº Projeto		Desenhou
	EN103-17-513-EP-EIA-16.1-024		GCS
			Projeto
			AMS
			Verificou
			CM
 Direção de Gestão da Rede Rodoviária	Estrada	EN103	ESTE DESENHO APENAS SE CONSIDERA VÁLIDO DESDE QUE ESTEJAM PREENCHIDOS OS CAMPOS DE APROVAÇÃO E INSCRITO O RESPECTIVO NÚMERO DE SAP.
	Local	Distrito de Bragança	
	Fase de Projeto	ESTUDO PRÉVIO	
	Especialidade Técnica	ESTUDO DE IMPACTE AMBIENTAL	
	Nome do Empreendimento	LIGAÇÃO DE VINHAIS A BRAGANÇA (IP4)	O Coordenador do Projeto
	Título do Desenho	UNIDADES DE VEGETAÇÃO FOLHA 2	
Escalas	Tipo	Nº de Ordem no Projeto	Versão
1:10000			
			O Diretor de Estudos e Projetos

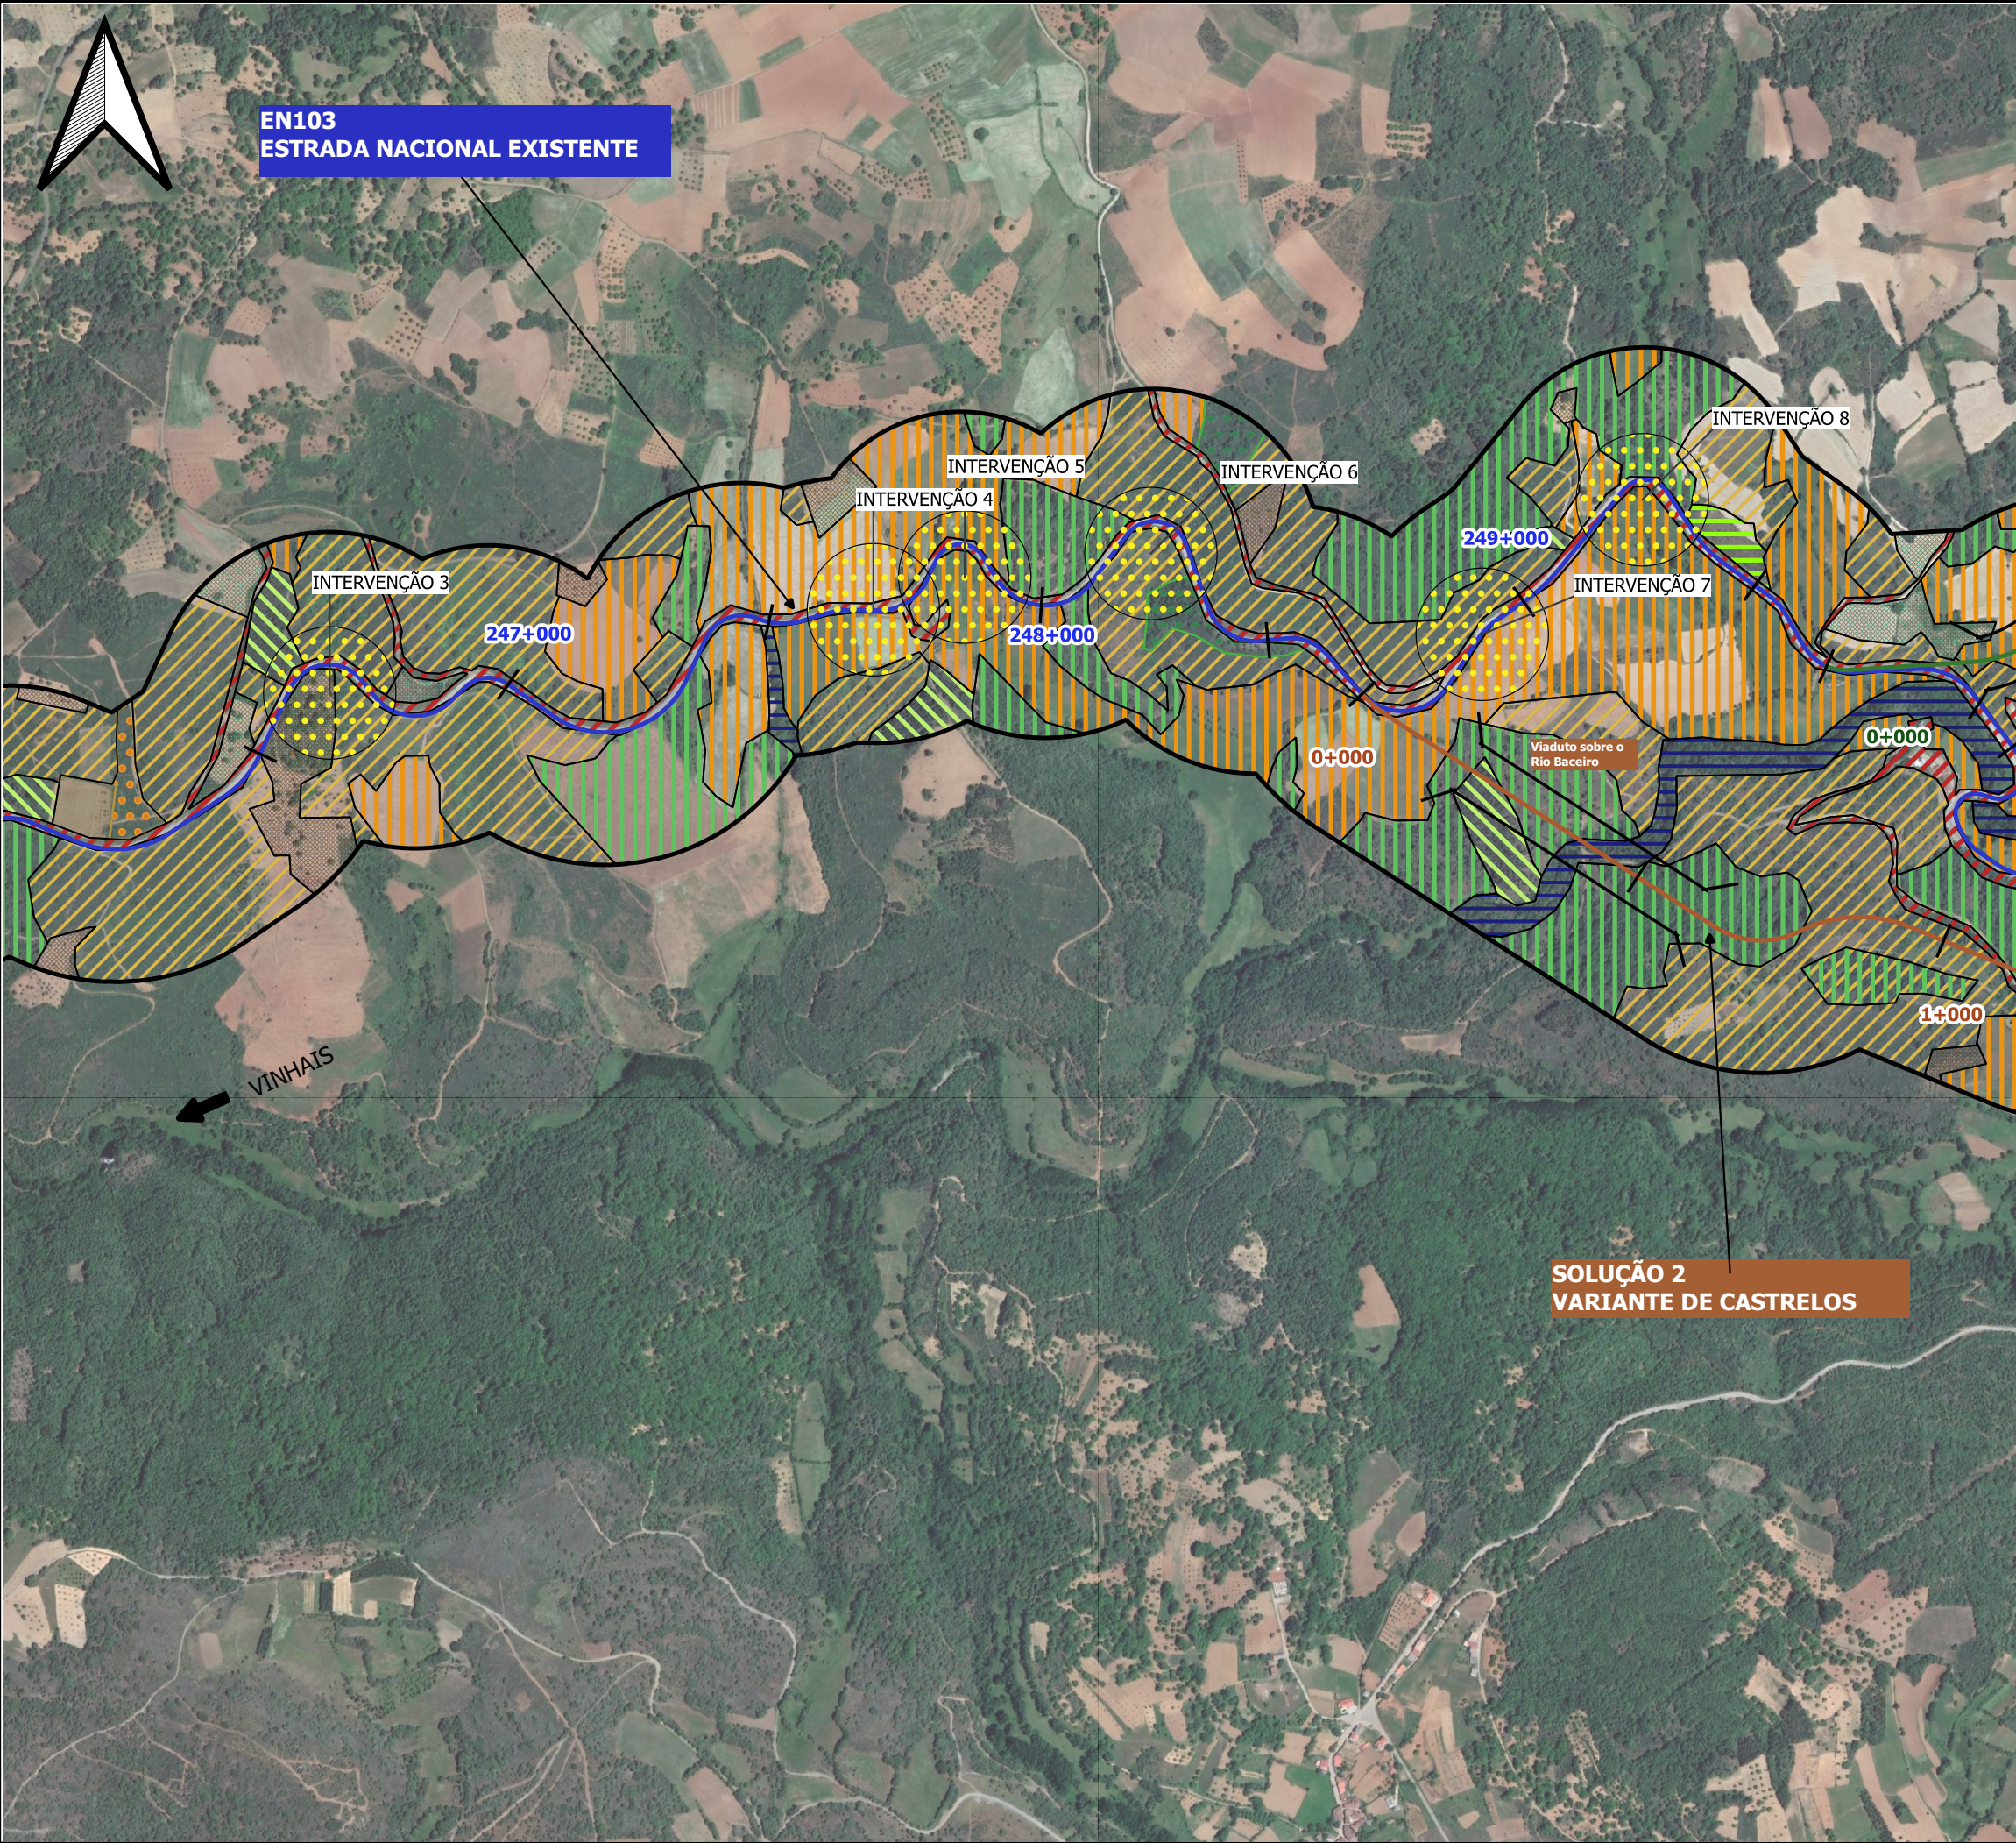

Unidades de Vegetação

- Afloramentos Rochosos
- Albufeiras
- Áreas Artificializadas
- Azinhal
- Bosque Misto
- Carvalhal
- Esteval
- Galeria Ripícola
- Medronhal
- Olival
- Outras Áreas Agrícolas
- Pinhal
- Plantação de Cupressus
- Pomar
- Prado
- Souto
- Urzal
- Vinha

Notas e Historial de Alterações			
Logótipos e Informação Complementar			
Projetista	Data 2020/06		Levantou
	Nº Projeto		Desenhou
	EN103-17-513-EP-EIA-16.1-025		Proj. GCS
			Verificou
			Verificou
 Direção de Gestão da Rede Rodoviária	Estrada	EN103	ESTE DESENHO APENAS SE CONSIDERA VÁLIDO DESDE QUE ESTEJAM PREENCHIDOS OS CAMPOS DE APROVAÇÃO E INSCRITO O RESPECTIVO NÚMERO DE S&P.
	Local	Distrito de Bragança	
	Fase de Projeto	ESTUDO PRÉVIO	
	Especialidade Técnica	ESTUDO DE IMPACTE AMBIENTAL	
	Nome do Empreendimento	LIGAÇÃO DE VINHAIS A BRAGANÇA (IP4)	
	Título do Desenho	UNIDADES DE VEGETAÇÃO FOLHA 3	O Coordenador do Projeto
			O Gestor de Unidade de Via
Escalas	Tipo	Nº de Ordem no Projeto	Versão
1:10000			
			O Diretor de Estudos e Projetos