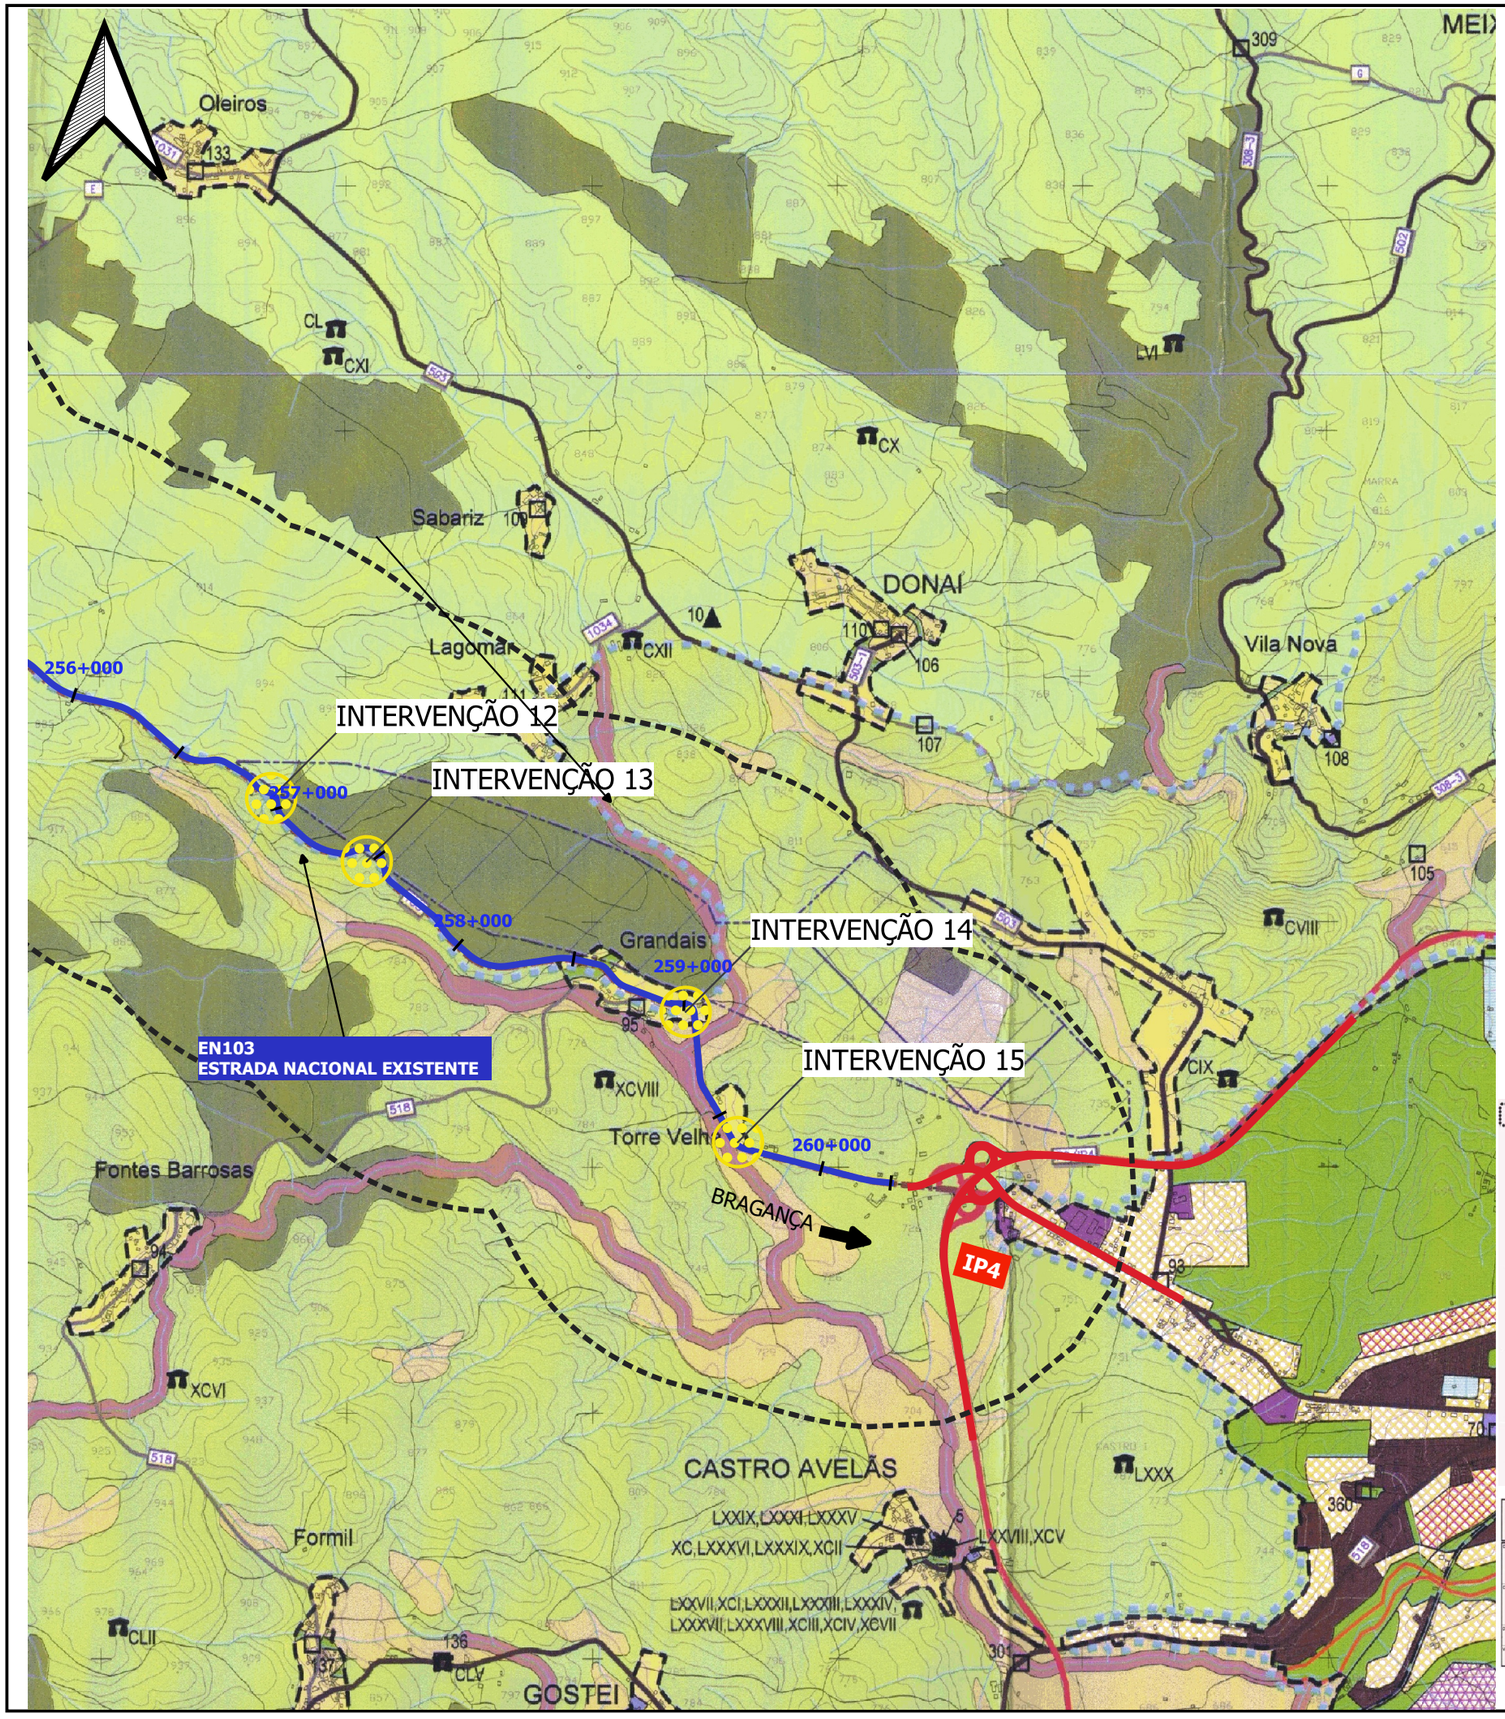


LEGENDA:

- Limite de Concelho
- PLANOS EM VIGOR
  - 1 Plano de Ordenamento do Parque Natural de Montesinho
  - 2 Plano de Ordenamento da Albufeira do Azibo
  - 3 Plano de Urbanização da Cidade de Bragança
  - 4 Plano de Pormenor da Zona Histórica I

QUALIFICAÇÃO DO SOLO RURAL

- ESPAÇOS AGRÍCOLAS
- ESPAÇOS AGRO-SILVO-PASTORIS
  - Espaços Agro-Silvo-Pastoris de Tipo I
  - Espaços Agro-Silvo-Pastoris de Tipo II
- ESPAÇOS FLORESTAIS DE CONSERVAÇÃO E DE PROTECÇÃO
- ESPAÇOS NATURAIS
  - Espaços Naturais de Tipo I
  - Espaços Naturais de Tipo II
- ESPAÇOS DE EXPLORAÇÃO MINEIRA
  - Áreas de Exploração Consolidadas
  - Áreas de Exploração Complementares
  - Áreas de Recursos Geológicos Potenciais

QUALIFICAÇÃO DO SOLO URBANO

- PERÍMETROS URBANOS PROPOSTOS

SOLOS URBANIZADOS

- Espaços Urbanizados de Tipo I
- Espaços Urbanizados de Tipo II
- Espaços Urbanizados de Tipo III
- Espaços Urbanizados de Tipo IV
- Espaços Urbanizados de Tipo V
- Espaços Urbanizados de Tipo VI
- Espaços de Equipamentos
- Espaços de Indústria

SOLOS CUJA URBANIZAÇÃO SEJA POSSÍVEL PROGRAMAR

- Espaços a Urbanizar de Tipo I
- Espaços a Urbanizar de Tipo II
- Espaços a Urbanizar de Tipo III
- Espaços a Urbanizar de Tipo IV
- Espaços a Urbanizar de Tipo V
- Espaços para Equipamentos
- Espaços para Indústria
- SOLOS AFECTOS À ESTRUTURA ECOLÓGICA URBANA

REDE VIÁRIA

Propost. Requalificar Existente

- REDE RODOVIÁRIA
- Sistema Primário
- Sistema Secundário
- Sistema Terciário
- REDE FERROVIÁRIA

OUTRAS INFRAESTRUTURAS

ABASTECIMENTO DE ÁGUA / DRENAGEM E TRATAMENTO DE ÁGUAS RESIDUAIS

- ETA ETAR Estação de Tratamento de Água (ETA) / Estação de Tratamento de Águas Residuais (ETAR)

RECOLHA E TRATAMENTO DE RESÍDUOS SÓLIDOS

- Ec Et Ecocentro e Estação de Transferência
- AERÓDROMO DE BRAGANÇA (existente e ampliação) E ÁREA NÃO EDIFICÁVEL
- HELIPORTO E ZONA DE PROTECÇÃO (200 metros)
- OUTROS IMÓVEIS COM INTERESSE
  38 a 377 - (identificados no regulamento do plano)
- CONJUNTOS COM INTERESSE
  - C1 - Centro Histórico de Bragança
  - C2 - Conjunto edificado em Rio de Onor
  - C3 - Conjunto edificado em Montesinho
  - C4 - Conjunto edificado em Rebordainhos
  - C5 - Conjunto edificado em Outeiro
- PATRIMÓNIO ARQUEOLÓGICO
  I a CCL - (identificados no regulamento do plano)
- G LOCAIS COM INTERESSE GEOLÓGICO
- ÁRVORES E ARVOREDOS DE INTERESSE PÚBLICO - *Taxus Baccata L.* (DG n.º 13, II Série, de 16 Janeiro 1974)
- ZONAS INUNDÁVEIS

UNIDADES OPERATIVAS DE PLANEAMENTO E GESTÃO

- U1 - Tecnoparque Eco-Energético de Bragança (Bragança)
- U2 - Zona Industrial de Mós/ Sortes (Sortes)
- U3 - Aldeia de Montesinho (França)
- U4 - Aldeia de Rio de Onor (Rio de Onor)
- U5 - Aldeia de Gimonde (Gimonde)
- U6 - Aldeia de França (França)
- U7 - Aldeia de Lanção e envolvente ao aglomerado (Sortes)
- U8 - Envolvente à Ribeira de Aveleda (Aveleda)
- U9 - Envolvente ao Rio Igrejas, em Varge (Aveleda)
- U10 - Rio Maçãs, em Quintanilha (Quintanilha)
- U11 - Moinho da Ponte (Izeda)
- U12 - Rio Maçãs, em Petisqueira (Deilão)
- U13 - Praia Fluvial de Gimonde (Gimonde)
- U14 - Praia Fluvial de Santa Comba de Rossas (Santa Comba de Rossas)
- U15 - Monte de São Bartolomeu (Bragança)
- U16 - Castelo de Outeiro (Outeiro)
- U17 - Complexo Recreativo Municipal, em São Pedro de Sarracenos (São Pedro de Sarracenos)
- U18 - Parque de Campismo, em Rio de Onor (Rio de Onor)
- U19 - Parque de Campismo Cepo Verde (Gondesende)
- U20 - Parque de Campismo do Sabor (Meixedo)
- U21 - Hotel Rural e Estância Termal – Banhos de Alfaião (Alfaião)
- U22 - Vila Boa de Anfe (Rebordainhos)
- U23 - Minas de Portelo e França (França)
- U24 - Senhora da Veiga (Alfaião)
- U25 - Minas da Ribeira (Coelhoso)
- U26 - Plataforma Logística 1 (Baçal)
- U27 - Plataforma Logística 2 (Bragança)

VALORES CULTURAIS E NATURAIS

IMÓVEIS CLASSIFICADOS

★ Monumentos Nacionais
1. Castro de Sacoias (Baçal)(Dec. 16-06-1910, DG 136, de 23 de Junho de 1910)
2. Antigos Paços Municipais de Bragança/ Domus Municipalis (Bragança)(Dec. 16-06-1910, DG 136, de 23 de Junho de 1910)
3. Castelo de Bragança (Bragança)(Dec. 16-06-1910, DG 136, de 23 Junho de 1910)
4. Pelourinho de Bragança (Bragança)(Dec. 16-06-1910, DG 136, de 23 Junho de 1910)
5. Igreja de Castro de Avelãs (Castro de Avelãs)(Dec. 16-06-1910, DG 136, de 23 Junho de 1910)
6. Igreja de Santo Cristo do Outeiro (Outeiro)(Dec. n.º 14 615, DG 280, de 24 de Novembro de 1927)

▲ Imóveis de Interesse Público
7. Atalaia de Candaira (Baçal)(Dec. n.º 29/90, DR 163, de 17 de Julho de 1990)
8. Convento e Igreja de São Francisco (Bragança)(Dec. n.º 1/88, DR 2, de 3 de Janeiro de 1986)
9. Edifício e jardim do antigo Paço Episcopal/ Museu do Abade de Baçal (Bragança)(Dec. n.º 1/86, DR 2, de 3 de Janeiro de 1986)
10. Marmoa de Donai/ Marmoa de Tumbeirinho (Donai)(Dec. n.º 38 147, DG de 5 de Janeiro de 1951)
11. Ruinas da Capela da Senhora da Hera/ Capela da Senhora da Idera (Espinhoselo)(Dec. n.º 1/86, DR 2, de 3 de Janeiro de 1986; 45/93, DR 280, de 30 de Novembro de 1993)
12. Pelourinho de Carocedo/ Pelourinho de Failde (Failde)(Dec. n.º 23 122, DG 231, de 11 de Outubro de 1933)
13. Castro de Gimonde (Gimonde)(Dec. n.º 29/90, DR 163, de 17 de Julho de 1990)
14. Ponte de Gimonde/ Ponte Velha (Gimonde)(Dec. n.º 29/90, DR 163, de 17 de Julho de 1990)
15. Pelourinho de Gostei (Gostei)(Dec. n.º 23 122, DG 231, de 11 de Outubro de 1933)
16. Pelourinho de Frieira (Macedo do Mato) (Dec. n.º 23 122, DG 231, de 11 de Outubro de 1933)
17. Pelourinho de Sanceriz (Macedo do Mato) (Dec. n.º 23 122, DG 231, de 11 de Outubro de 1933)
18. Cruzeiro do Outeiro (Outeiro)(Dec. n.º 40 361, DG 228, de 20 de Outubro de 1955)
19. Fortaleza do Outeiro (Outeiro)(Dec. n.º 40 361, DG 228, de 20 de Outubro de 1955)
20. Pelourinho do Outeiro (Outeiro)(Dec. n.º 23 122, DG 231, de 11 de Outubro de 1933)
21. Castro de Ciragata/ Cidadelhe de Parada (Parada)(Dec. n.º 1/86, DR 2, de 3 de Janeiro de 1986)
22. Capela de Nossa Senhora da Ribeira/ Santuário de Nossa Senhora da Ribeira (Quintanilha)(Port. n.º 443, DR 49, de 9 de Março de 2006)
23. Igreja da Aldeia de Veigas/ Igreja de São Vicente de Aldeia de Veigas (Quintanilha)(Dec. n.º 45/93, DR 280, de 30 de Novembro de 1993)
24. Pelourinho de Rebordainhos (Rebordainhos)(Dec. n.º 23 122, DG 231, de 11 de Outubro de 1933)
25. Castelo de Rebordãos/ Castelo do Tourão (Rebordãos)(Dec. n.º 40 361, DG 228, de 20 de Outubro de 1955)
26. Pelourinho de Rebordãos (Rebordãos)(Dec. n.º 23 122, DG 231, de 11 de Outubro de 1933)
27. Pelourinho de Vila Franca de Lampaças (Sendas)(Dec. n.º 23 122, DG 231, de 11 de Outubro de 1933)

❀ Imóveis de Interesse Municipal
28. Ponte de Frieira (Macedo do Mato)(Dec. n.º 29/90, DR 163, de 17 de Julho de 1990))
29. Igreja Matriz de Outeiro/ Igreja de Nossa Senhora da Assunção (Outeiro)(Dec. n.º 67/97, DR 301, de 31 de Dezembro de 1997)

● IMÓVEIS EM VIAS DE CLASSIFICAÇÃO
30. Escola Industrial e Comercial de Bragança, actual Escola Secundária Abade de Baçal (Bragança)(D.L. n.º 173/2006, de 24 de Agosto de 2006; zona de protecção publicada no DR n.º 227, de 19 de Setembro de 1963, IIS)
31. Estação Meteorológica de Bragança (Bragança)(Portaria n.º 837/84, de 13 de Outubro, D.L. n.º 173/2006, de 24 de Agosto e despacho de abertura de 22 de Agosto de 2007)
32. Hospital Regional de Bragança e Escola Superior de Enfermagem (Bragança)(Despacho de abertura de 20 de Abril de 2007)
33. Igreja Paroquial de São João Baptista (antiga Sé)/ Igreja da Sé (Bragança)(Despacho de abertura de 16 de Julho de 2003)
34. Pousada de S. Bartolomeu (Bragança)(Despacho de Abertura de 30 de Dezembro de 2004)
35. Edifício dos CTT (Bragança)(D.L. n.º 173/2006,de 24 de Agosto de 2006; zona de protecção publicada na Portaria de 03/06/1953, 29 de Agosto de 1953. DR n.º 202. IIS)

Notas e Historial de Alterações

Logótipos e Informação Complementar

Projetista: TECHNOFISIL / HORIZONTE PROJECTO

Data: 2020/06

Nº Projetista: EN103-17-513-EP-EIA-16.1-096

Levantou -
Desenhou GCS
Projetou AMS
Verificou CM

Plural — Empresa certificada pela APCER ISO 9001:2000 — Cedigo 6090

Cliente	CÂMARA MUNICIPAL DE BRAGANÇA
Projecto	1ª Revisão do Plano Director Municipal de Bragança
Cartografia	Cartografia executada pelo GeoC. Trabalho de Campo – 1952/1992/1998. Projecção – Gauss-Kruger, Elipsóide – International, Datum – Lisboa, Altitude – metros, Equidistância das curvas – 10 metros.
Título	PLANTA DE ORDENAMENTO
Desenho SA	Escala 1:25 000 — VOLUME III — Desenho 01
Verificou/Aprovou	Nome do Ficheiro 6090_III_01_PO_v8.dwg — Data Outubro 2009 — Versão v8

Infraestruturas de Portugal

Direção de Gestão da Rede Rodoviária

Estrada	EN103
Local	Distrito de Bragança
Fase de Projeto	ESTUDO PRÉVIO
Especialidade Técnica	ESTUDO DE IMPACTE AMBIENTAL
Nome do Empreendimento	LIGAÇÃO DE VINHAIS A BRAGANÇA (IP4)
Título do Desenho	Extrato da Planta de Ordenamento do Plano Diretor Municipal de Bragança à escala 1/25 000 - FOLHA 2

Escalas 1:25000

Tipo	Nº SAP	Nº de Ordem no Projeto	Versão
-	-	-	-

ESTE DESENHO APENAS SE CONSIDERA VÁLIDO DESDE QUE ESTEJAM PREENCHIDOS OS CAMPOS DE APROVAÇÃO E INSERIDO O RESPETIVO NÚMERO DE SAP

- O Coordenador do Projeto
- O Gestor de Unidade de Via
- O Diretor de Estudos e Projetos

Quintela

Prada

EN103
ESTRADA NACIONAL EXISTENTE

VILA VERDE

Cidadelha

AIS

242+000

243+000

241+000

240+000

239+000

245+000

INTERVENÇÃO 2

Viaduto sobre o Rio Tuela

3+000

2+000

1+000

Viaduto sobre o Rio Tuela

238+000

Viaduto sobre o Regato do Vale dos Cabrões

INTERVENÇÃO 1

SOLUÇÃO 1
VARIANTE DE VILA VERDE

VINHAIS

236+000

237+000

0+000

0+000

1+000

2+000

Viaduto sobre o Regato do Vale dos Cabrões

SOLUÇÃO 2
VARIANTE DE VILA VERDE

E15

E16

E17

C3

C4

C5

LEGENDA:

Limite de concelho (CAOP 2012.1)

RECURSOS NATURAIS

RECURSOS HÍDRICOS

Domínio Hídrico

Leito e margens com a largura de 10m das águas não navegáveis nem flutuáveis

Leito e margens com a largura de 30m das águas navegáveis e ou flutuáveis

Zonas ameaçadas pelas cheias

RECURSOS GEOLÓGICOS

Águas minerais naturais (zona de protecção intermédia e zona de protecção alargada)

Pedreiras

Concessões mineiras

1 Lomba Grande

2 Sete Fontes

Concessões para recuperação ambiental

RECURSOS AGRÍCOLAS E FLORESTAIS

Reserva Agrícola Nacional

Obras de aproveitamento hidroagrícola

Perímetro de rega de Prada

Sobreiro e azinheira

Regime florestal

1 Perímetro florestal da Serra da Coroa

2 Perímetro florestal de Chaves

3 Perímetro florestal da Serra da Nogueira

Árvores e arvoredos de interesse público

1 - *Castanea sativa Miller* - Castanheiro (Aviso n.º 13 de 28-09-2007)

2 - *Castanea sativa Miller* - Castanheiro (Aviso n.º 13 de 28-09-2007)

3 - *Castanea sativa Miller* - Castanheiro (DR n.º 54 II Serie de 04-03-2000)

4 - *Juglans regia L.* - Nogueira (DR n.º 159 II Série de 11-07-2001)

5 - *Castanea sativa Miller* - Castanheiro (DR n.º 159 II Série de 11-07-2001)

Postos de vigia

RECURSOS ECOLÓGICOS

Reserva Ecológica Nacional

Leitos dos cursos de água da REN

Cn Exclusão de áreas efetivamente já comprometidas

En Exclusão para satisfação de carências existentes

Rede Nacional de Áreas Protegidas

Parque Natural de Montesinho

Rede Natura 2000

PTCON 0002 - Sítio Montesinho/ Nogueira

PTCON 0002 - ZPE - I - Montesinho/ Nogueira

INFRAESTRUTURAS

ABASTECIMENTO DE ÁGUA

Adutoras

DRENAGEM DE ÁGUAS RESIDUAIS

Emissários

REDE ELÉTRICA

Linhas de alta tensão

Linhas de média tensão

PATRIMÓNIO CULTURAL

PATRIMÓNIO CLASSIFICADO

★ Monumentos Nacionais

1. Castelo de Vinhais (Decreto n.º 39 521, DG, I Série, n.º 21, de 30-01-1954)

★ Monumentos de Interesse Público

2. Casa da Conjeira, anexos agrícolas e logradouro (Portaria n.º 740-DR/2012, DR, 2ª Série, n.º248, de 24-12-2012; ZEP - Despacho de 17-05-2012)

▲ Imóveis de Interesse Público

3. Edifício dos antigos Condes de Vinhais (Decreto n.º 28/82, DR, I Série, n.º 47, de 26-02-1982)
4. Gruta de Dine, também designada por Lorga de Dine ou Casa da Moura encantada (Decreto n.º 67/97, DR, I Série-B, n.º 301, de 31-12-1997)
5. Igreja de São Facundo de Vinhais (Decreto n.º 95/78, DR, I Série, n.º 210, de 12-09-1978)
6. Igreja de São Pedro, Matriz de Moimenta (Decreto n.º 516/71, DG, I Série, n.º 274, de 22-11-1971)
7. Pelourinho de Ervedosa (Decreto n.º 23 122, DG, I Série, n.º 231, de 11-10-1933)
8. Pelourinho de Paçó (Decreto n.º 23 122, DG, I Série, n.º 231, de 11-10-1933)
9. Pelourinho de Vilar Seco, também designado por Pelourinho de Vilar Seco da Lomba (Decreto n.º 23 122, DG, I Série, n.º 231, de 11-10-1933)
10. Pelourinho de Vinhais (Decreto n.º 23 122, DG, I Série, n.º 231, de 11-10-1933)
11. Igreja de São Francisco e Seminário dos Missionários Apostólicos de Vinhais e respetiva ZEP (Portaria n.º 421/2013, DR, II Série, n.º 122, de 27-06-2013)

● PATRIMÓNIO EM VIAS DE CLASSIFICAÇÃO

12. Ruínas do Forte de Modorra, também designado por Forte Velho ou Carcavelha
13. Monte de Santa Comba (Despacho de 7-6-1999)

REDE RODOVIÁRIA NACIONAL E ESTRADAS REGIONAIS

Estrada Nacional/ Estrada Regional (EN/ ER) (faixa de proteção conforme legislação em vigor)

Estradas desclassificadas sob jurisdição da EP - Estradas de Portugal, SA

ESTRADAS E CAMINHOS MUNICIPAIS

Estradas desclassificadas sob jurisdição da autarquia

Estradas Municipais (EM)

Caminhos Municipais (CM)

TELECOMUNICAÇÕES

Feixes hertzianos

MARCOS GEODÉSICOS

ATIVIDADES PERIGOSAS

ESTABELECIMENTOS COM PRODUTOS EXPLOSIVOS E ÁREA DE PROTEÇÃO (60 metros)

Código 7035

Entidade Responsável pelo Projeto: CÂMARA MUNICIPAL DE VINHAIS

Projeto: 1ª Revisão do Plano Diretor Municipal de Vinhais

Título: PLANTA DE CONDICIONANTES

Escala: 1:25 000

VOLUME III

Desenho: 03

Data: Setembro 2014

Notas e Historial de Alterações

Logótipos e Informação Complementar

Projetista: TECNOFISIL / HORIZONTE DO PROJECTO

Data: 2020/06

Nº Projetista: EN103-17-513-EP-EIA-16.1-097

Levantou: -
Desenhou: GCS
Projetou: AMS
Verificou: CM

Infraestruturas de Portugal
Direção de Gestão da Rede Rodoviária

Estrada: EN103
Local: Distrito de Bragança
Fase de Projeto: ESTUDO PRÉVIO
Especialidade Técnica: ESTUDO DE IMPACTE AMBIENTAL
Nome do Empreendimento: LIGAÇÃO DE VINHAIS A BRAGANÇA (IP4)
Título do Desenho: Extrato da Planta de Condicionantes do Plano Diretor Municipal de Vinhais à escala 1/25 000 - FOLHA 1

ESTE DESENHO APENAS SE CONSIDERA VÁLIDO DESDE QUE ESTEJAM PREENCHIDOS OS CAMPOS DE APROVAÇÃO E INSERIDO O RESPETIVO NÚMERO DE SAP

O Coordenador do Projeto

O Gestor de Unidade de Via

O Diretor de Estudos e Projetos

Escalas: 1:25000

Tipo | NºSAP | Nºde Ordem no Projeto | Versão
- | - | - | -

PAÇO

Quintela

SOEIRA

EN103
ESTRADA NACIONAL EXISTENTE

241+000
242+000
243+000
244+000
245+000
246+000
247+000
248+000
249+000

0+000
1+000
2+000
3+000

INTERVENÇÃO 2
INTERVENÇÃO 3
INTERVENÇÃO 4
INTERVENÇÃO 5
INTERVENÇÃO 6
INTERVENÇÃO 7
INTERVENÇÃO 8

Viaduto sobre o Rio Baceiro
Viaduto sobre o Rio Tuela
Viaduto sobre o Rio Tuela
Viaduto sobre o Rio Baceiro

SOLUÇÃO 1
VARIANTE DE VILA VERDE

SOLUÇÃO 2
VARIANTE DE VILA VERDE

SOLUÇÃO 2
VARIANTE DE CASTRELOS

SOLUÇÃO 1
VARIANTE DE CASTRELOS

VINHAIS

LEGENDA:

Limite de concelho (CAOP 2012.1)

RECURSOS NATURAIS

RECURSOS HÍDRICOS

Domínio Hídrico

Leito e margens com a largura de 10m das águas não navegáveis nem flutuáveis

Leito e margens com a largura de 30m das águas navegáveis e ou flutuáveis

Zonas ameaçadas pelas cheias

RECURSOS GEOLÓGICOS

Águas minerais naturais (zona de proteção intermédia e zona de proteção alargada)

Pedreiras

Concessões mineiras

1 Lomba Grande

2 Sete Fontes

Concessões para recuperação ambiental

RECURSOS AGRÍCOLAS E FLORESTAIS

Reserva Agrícola Nacional

Obras de aproveitamento hidroagrícola

Perímetro de rega de Prada

Sobreiro e azinheira

Regime florestal

1 Perímetro florestal da Serra da Coroa

2 Perímetro florestal de Chaves

3 Perímetro florestal da Serra da Nogueira

Árvores e arvoredos de interesse público

1 - *Castanea sativa Miller* - Castanheiro (Aviso n.º 13 de 28-09-2007)
2 - *Castanea sativa Miller* - Castanheiro (Aviso n.º 13 de 28-09-2007)
3 - *Castanea sativa Miller* - Castanheiro (DR n.º 54 II Série de 04-03-2000)
4 - *Juglans regia L.* - Nogueira (DR n.º 159 II Série de 11-07-2001)
5 - *Castanea sativa Miller* - Castanheiro (DR n.º 159 II Série de 11-07-2001)

Postos de vigia

RECURSOS ECOLÓGICOS

Reserva Ecológica Nacional

Leitos dos cursos de água da REN

Cn Exclusão de áreas efetivamente já comprometidas

En Exclusão para satisfação de carências existentes

Rede Nacional de Áreas Protegidas

Parque Natural de Montesinho

INFRAESTRUTURAS

ABASTECIMENTO DE ÁGUA

Adutoras

DRENAGEM DE ÁGUAS RESIDUAIS

Emissários

REDE ELÉTRICA

Linhas de alta tensão

Linhas de média tensão

Rede Natura 2000

PTCON 0002 - Sítio Montesinho/ Nogueira

PTCON 0002 - ZPE - I - Montesinho/ Nogueira

PATRIMÓNIO CULTURAL

PATRIMÓNIO CLASSIFICADO

Monumentos Nacionais

1. Castelo de Vinhais (Decreto n.º 39 521, DG, I Série, n.º 21, de 30-01-1954)

Monumentos de Interesse Público

2. Casa da Conjeira, anexos agrícolas e logradouro (Portaria n.º 740-DR/2012, DR, 2ª Série, n.º248, de 24-12-2012; ZEP - Despacho de 17-05-2012)

Imóveis de Interesse Público

3. Edifício dos antigos Condes de Vinhais (Decreto n.º 28/82, DR, I Série, n.º 47, de 26-02-1982)
4. Gruta de Dine, também designada por Lorga de Dine ou Casa da Moura encantada (Decreto n.º 67/97, DR, I Série-B, n.º 301, de 31-12-1997)
5. Igreja de São Facundo de Vinhais (Decreto n.º 95/78, DR, I Série, n.º 210, de 12-09-1978)
6. Igreja de São Pedro, Matriz de Moimenta (Decreto n.º 516/71, DG, I Série, n.º 274, de 22-11-1971)
7. Pelourinho de Ervedosa (Decreto n.º 23 122, DG, I Série, n.º 231, de 11-10-1933)
8. Pelourinho de Paçó (Decreto n.º 23 122, DG, I Série, n.º 231, de 11-10-1933)
9. Pelourinho de Vilar Seco, também designado por Pelourinho de Vilar Seco da Lomba (Decreto n.º 23 122, DG, I Série, n.º 231, de 11-10-1933)
10. Pelourinho de Vinhais (Decreto n.º 23 122, DG, I Série, n.º 231, de 11-10-1933)
11. Igreja de São Francisco e Seminário dos Missionários Apostólicos de Vinhais e respetiva ZEP (Portaria n.º 421/2013, DR, II Série, n.º 122, de 27-06-2013)

PATRIMÓNIO EM VIAS DE CLASSIFICAÇÃO

12. Ruínas do Forte de Modorra, também designado por Forte Velho ou Carcavelha
13. Monte de Santa Comba (Despacho de 7-6-1999)

REDE RODOVIÁRIA NACIONAL E ESTRADAS REGIONAIS

Estrada Nacional/ Estrada Regional (EN/ ER) (faixa de proteção conforme legislação em vigor)

Estradas desclassificadas sob jurisdição da EP - Estradas de Portugal, SA

ESTRADAS E CAMINHOS MUNICIPAIS

Estradas desclassificadas sob jurisdição da autarquia

Estradas Municipais (EM)

Caminhos Municipais (CM)

TELECOMUNICAÇÕES

Feixes hertzianos

MARCOS GEODÉSICOS

ATIVIDADES PERIGOSAS

ESTABELECIMENTOS COM PRODUTOS EXPLOSIVOS E ÁREA DE PROTEÇÃO (60 metros)

Código 7035

CÂMARA MUNICIPAL DE VINHAIS

1ª Revisão do Plano Diretor Municipal de Vinhais

PLANTA DE CONDICIONANTES

Escala 1:25 000

VOLUME III

03

Data Setembro 2014

Notas e Historial de Alterações

Logótipos e Informação Complementar

Projetista TECNOFISIL / HORIZONTE XXI PROJECTO

Data 2020/06

Nº Projetista EN103-17-513-EP-EIA-16.1-098

Levantou -
Desenhou GCS
Projetou AMS
Verificou CM

Infraestruturas de Portugal

Direção de Gestão da Rede Rodoviária

Estrada EN103

Local Distrito de Bragança

Fase de Projeto ESTUDO PRÉVIO

Especialidade Técnica ESTUDO DE IMPACTE AMBIENTAL

Nome do Empreendimento LIGAÇÃO DE VINHAIS A BRAGANÇA (IP4)

Título do Desenho Extrato da Planta de Condicionantes do Plano Diretor Municipal de Vinhais à escala 1/25 000 - FOLHA 2

ESTE DESENHO APENAS SE CONSIDERA VÁLIDO DESDE QUE ESTEJAM PREENCHIDOS OS CAMPOS DE APROVAÇÃO E INSERIDO O RESPETIVO NUMERO DE SAP


O Coordenador do Projeto

O Gestor de Unidade de Via

O Diretor de Estudos e Projetos

Escalas 1:25000

Tipo	NºSAP	Nºde Ordem no Projeto	Versão
-	-	-	-

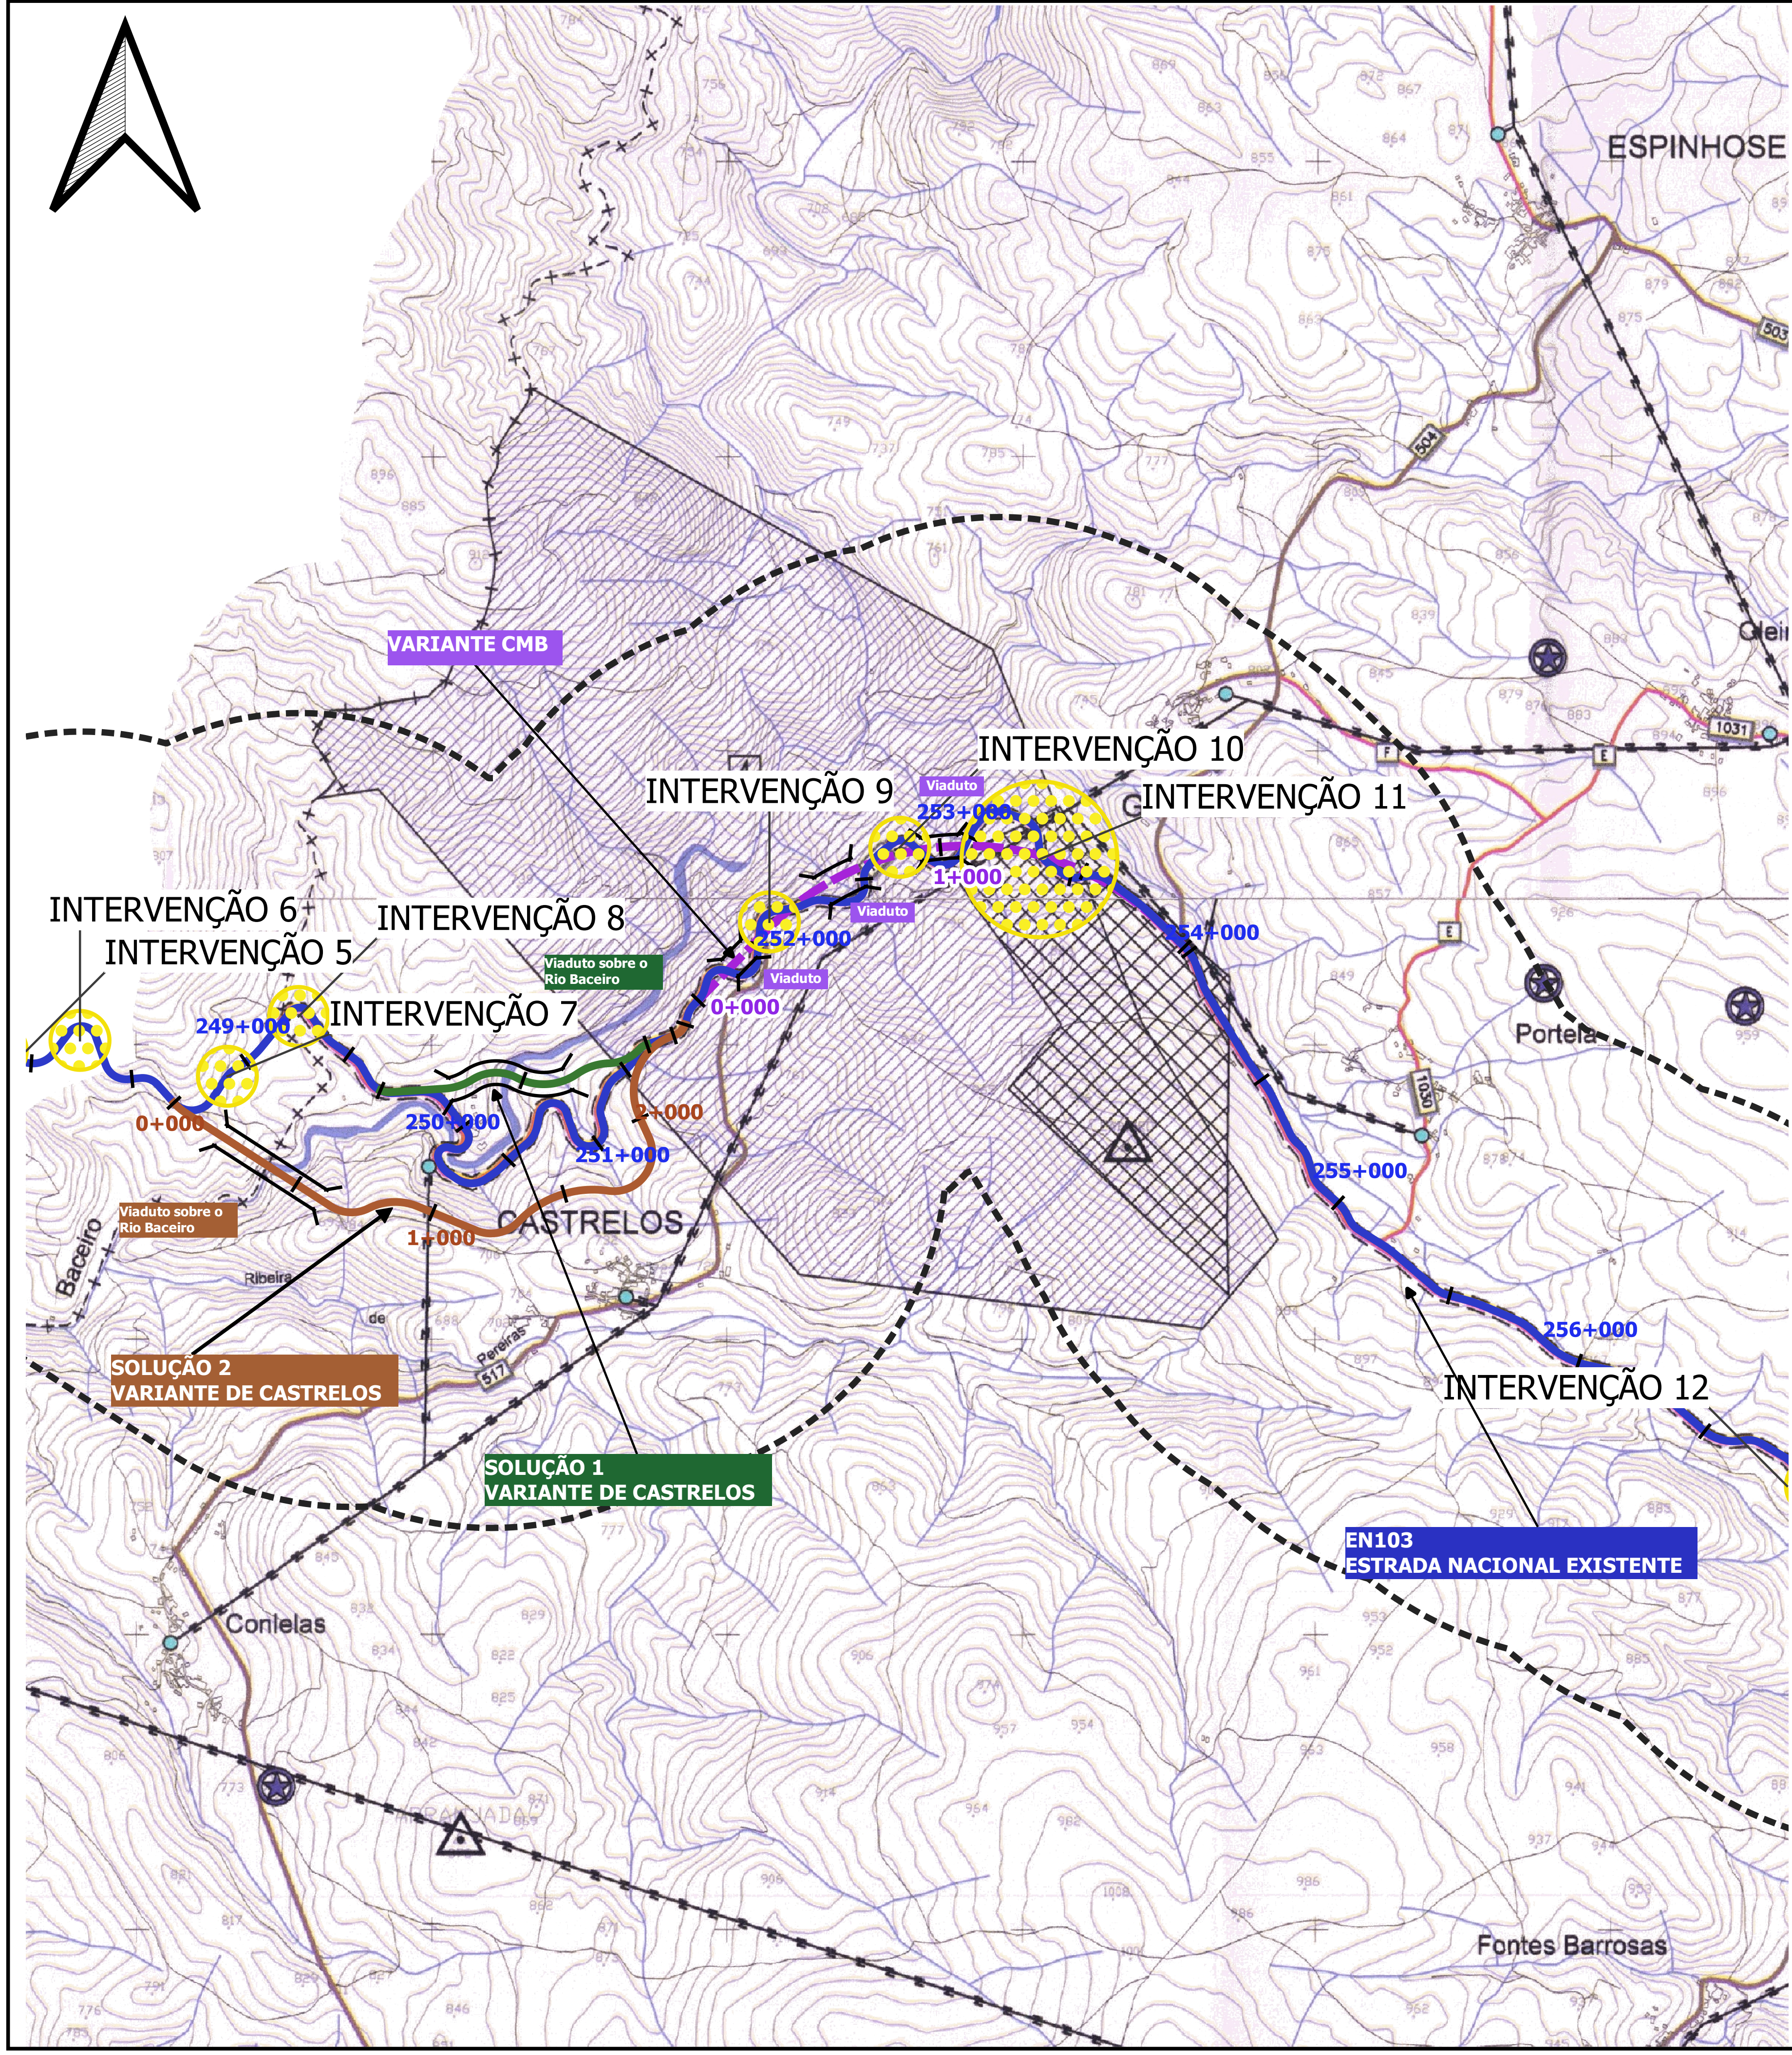

LEGENDA:

+-+-+-+ Limite de Concelho

RECURSOS NATURAIS

RECURSOS HÍDRICOS

Domínio Público Hídrico

Águas não navegáveis nem flutuáveis e margens com largura de 10 m

Águas navegáveis e ou flutuáveis e margens com largura de 30m

Albufeiras de Águas Públicas (100m de zona reservada e 500m de zona de protecção)

Captações de Águas Subterrâneas para Abastecimento Público

RECURSOS GEOLÓGICOS

Águas de Nascente

Águas Minerais Naturais

Pedreiras

Concessões Mineiras

1 Vale da Formiga

2 Portelo n.º 1

3 Alto da Carroceira

4 Sete Fontes

5 Teixogueiras

EQUIPAMENTOS

ESTABELECIMENTOS PRISIONAIS E TUTELARES DE MENORES

Estabelecimento Prisional de Izeda e Zona de Protecção

Cadeia da Comarca de Bragança e Zona de Protecção (Portaria de 15-04-1964, DR n.º 137, IIS, de 11 de Junho de 1964)

INSTALAÇÕES ADUANEIRAS

DEFESA NACIONAL

Radiofarol NDB de Bragança (D.G. n.º 3/88, DR n.º 42, IS, de 20 de Fevereiro de 1988)

INFRAESTRUTURAS

ABASTECIMENTO DE ÁGUA

Adutora

Estação de Tratamento de Água (ETA)

DRENAGEM DE ÁGUAS RESIDUAIS

Emissário

Estação de Tratamento de Águas Residuais (ETAR)

REDE ELÉCTRICA

Subestação

Posto de Transformação

Posto de Seccionamento

Linhas de Alta Tensão

Linhas de Média Tensão

PATRIMÓNIO EDIFICADO E ARQUEOLÓGICO

IMÓVEIS CLASSIFICADOS

Monumentos Nacionais

1. Castro de Sacoias (Baçal)(Dec. 16-06-1910, DG 136, de 23 de Junho de 1910)
2. Antigos Paços Municipais de Bragança/ Domus Municipalis (Bragança)(Dec. 16-06-1910, DG 136, de 23 de Junho de 1910)
3. Castelo de Bragança (Bragança)(Dec. 16-06-1910, DG 136, de 23 Junho de 1910)
4. Pelourinho de Bragança (Bragança)(Dec. 16-06-1910, DG 136, de 23 Junho de 1910)
5. Igreja de Castro de Avelãs (Castro de Avelãs)(Dec. 16-06-1910, DG 136, de 23 Junho de 1910)
6. Igreja de Santo Cristo do Outeiro (Outeiro)(Dec. n.º 14 615, DG 260, de 24 de Novembro de 1927)

Imóveis de Interesse Público

7. Atalaia de Candaira (Baçal)(Dec. n.º 29/90, DR 163, de 17 de Julho de 1990)
8. Convento e Igreja de São Francisco (Bragança)(Dec. n.º 1/86, DR 2, de 3 de Janeiro de 1986)
9. Edifício e jardim do antigo Paço Episcopal/ Museu do Abade de Baçal (Bragança)(Dec. n.º 1/86, DR 2, de 3 de Janeiro de 1986)
10. Mamoa de Donai/ Mamoa de Tumbeirinho (Donai)(Dec. n.º 38 147, DG de 5 de Janeiro de 1951)
11. Ruínas da Capela da Senhora da Hera/ Capela da Senhora da Idera (Espinhosela)(Dec. n.º 1/86, DR 2, de 3 de Janeiro de 1986; 45/93, DR 280, de 30 de Novembro de 1993)
12. Pelourinho de Carocedo/ Pelourinho de Failde (Failde)(Dec. n.º 23 122, DG 231, de 11 de Outubro de 1933)
13. Castro de Gimonde (Gimonde)(Dec. n.º 29/90, DR 163, de 17 de Julho de 1990)
14. Ponte de Gimonde/ Ponte Velha (Gimonde)(Dec. n.º 29/90, DR 163, de 17 de Julho de 1990)
15. Pelourinho de Gostei (Gostei)(Dec. n.º 23 122, DG 231, de 11 de Outubro de 1933)
16. Pelourinho de Frieira (Macedo do Mato) (Dec. n.º 23 122, DG 231, de 11 de Outubro de 1933)
17. Pelourinho de Sanceriz (Macedo do Mato) (Dec. n.º 23 122, DG 231, de 11 de Outubro de 1933)
18. Cruzeiro do Outeiro (Outeiro)(Dec. n.º 40 361, DG 228, de 20 de Outubro de 1955)
19. Fortaleza do Outeiro (Outeiro)(Dec. n.º 40 361, DG 228, de 20 de Outubro de 1955)
20. Pelourinho do Outeiro (Outeiro)(Dec. n.º 23 122, DG 231, de 11 de Outubro de 1933)
21. Castro de Ciragata/ Cidadelhe de Parada (Parada)(Dec. n.º 1/86, DR 2, de 3 de Janeiro de 1986)
22. Capela de Nossa Senhora da Ribeira/ Santuário de Nossa Senhora da Ribeira (Quintanilha)(Port. n.º 443, DR 49, de 9 de Março de 2006)
23. Igreja da Aldeia de Veigas/ Igreja de São Vicente de Aldeia de Veigas (Quintanilha)(Dec. n.º 45/93, DR 280, de 30 de Novembro de 1993)
24. Pelourinho de Rebordainhos (Rebordainhos)(Dec. n.º 23 122, DG 231, de 11 de Outubro de 1933)
25. Castelo de Rebordãos/ Castelo do Tourão (Rebordãos)(Dec. n.º 40 361, DG 228, de 20 de Outubro de 1955)
26. Pelourinho de Rebordãos (Rebordãos)(Dec. n.º 23 122, DG 231, de 11 de Outubro de 1933)
27. Pelourinho de Vila Franca de Lampaças (Sendas)(Dec. n.º 23 122, DG 231, de 11 de Outubro de 1933)

Imóveis de Interesse Municipal

28. Ponte de Frieira (Macedo do Mato)(Dec. n.º 29/90, DR 163, de 17 de Julho de 1990))
29. Igreja Matriz de Outeiro/ Igreja de Nossa Senhora da Assunção (Outeiro)(Dec. n.º 67/97, DR 301, de 31 de Dezembro de 1997)

EDIFÍCIOS PÚBLICOS E OUTRAS CONSTRUÇÕES DE INTERESSE PÚBLICO

Edifício dos CTT, em Bragança (Port. 03-06-1953, 29 Agosto 1953, DR n.º 202, IIS)

Limite da Zona de Protecção

Escola Industrial e Comercial de Bragança (Port. 12-08-1963, de 26 de Setembro de 1963, DR n.º 227, IIS)

Limite das Áreas Vedadas à Construção

Limite da Zona de Protecção

Estação Metereológica de Bragança (Port. 807/84, 13 Outubro 1984, DR n.º 238, IS)

Zona não Edificável

Limite da Zona de Protecção

Pousada de Bragança (Port. 21-05-1964, 25 Junho 1964, D.R. n.º 148, IIS)

Zona não Edificável

Limite da Zona de Protecção

REDE RODOVIÁRIA NACIONAL E ESTRADAS REGIONAIS

Proposto | Existente

Itinerário Principal/ Auto-Estrada (IP4/ A4) (faixa de protecção de 200 metros)

Itinerário Principal (IP2/ IP4) (faixa de protecção de 50 metros)

Estrada Nacional/ Estrada Regional (EN/ ER) (faixa de protecção de 200 e 20 metros)

Via de Acesso ao IP4/ A4 - Nó de Bragança (faixa de protecção de 20 metros)

ESTRADAS NACIONAIS DESCLASSIFICADAS

ESTRADAS E CAMINHOS MUNICIPAIS

Estradas Municipais (EM)

Caminhos Municipais (CM)

REDE FERROVIÁRIA

AEROPORTOS E AERÓDROMOS

TELECOMUNICAÇÕES

Feixes Hertzianos

MARCOS GEODÉSICOS

ACTIVIDADES PERIGOSAS

ESTABELECIMENTOS COM PRODUTOS EXPLOSIVOS (paiol permanente com zona de segurança de 431m)


ESTABELECIMENTOS COM SUBSTÂNCIAS PERIGOSAS

Plural — Planeamento Urbano, Regional e de Transportes, Lda. — Empresa certificada pela NP EN ISO 9001:2000

Cliente: CÂMARA MUNICIPAL DE BRAGANÇA	Projecto: 1ª Revisão do Plano Director Municipal de Bragança		Código: 6090
Cartografia: Cartografia executada pelo IGeoE; Trabalho de Campo – 1993/1995/1996; Projecção – Gauss-Militar; Elipsóide – Internacional; Datum – Lisboa; Altitude – metros; Equidistância das curvas – 10 metros.	Título: PLANTA DE CONDICIONANTES: Outras Condicionantes		
Desenhou: SA	Escala: 1:25 000	VOLUME III	Desenho: 04
Verificou/Aprovou:	Nome do Ficheiro: 6090_III_04_Out_Cond_v9.dwg	Data: Dezembro 2009	Versão: v9

Notas e Historial de Alterações

Logótipos e Informação Complementar Projetista: TECNOFISIL; HORIZONTE DE PROJECTO	Data: 2020/06 Nº Projetista: EN103-17-513-EP-EIA-16.1-99	Levantou: - Desenhou: GCS Projetou: AMS Verificou: CM
Infraestruturas de Portugal Direção de Gestão da Rede Rodoviária	Estrada: EN103 Local: Distrito de Bragança Fase de Projeto: ESTUDO PRÉVIO Especialidade Técnica: ESTUDO DE IMPACTE AMBIENTAL Nome do Empreendimento: LIGAÇÃO DE VINHAIS A BRAGANÇA (IP4) Título do Desenho: Extrato da Planta de Condicionantes - Outras Condicionantes do Plano Diretor Municipal de Bragança à escala 1/25 000 -FOLHA 1	ESTE DESENHO APENAS SE CONSIDERA VÁLIDO DESDE QUE ESTEJAM PREENCHIDOS OS CAMPOS DE APROVAÇÃO E INSERIDO O RESPETIVO NUMERO DE SAP O Coordenador do Projeto: - O Gestor de Unidade de Via: -
Escalas: 1:25000	Tipo: - | NºSAP: - | Nºde Ordem no Projeto: - | Versão: -	O Diretor de Estudos e Projetos

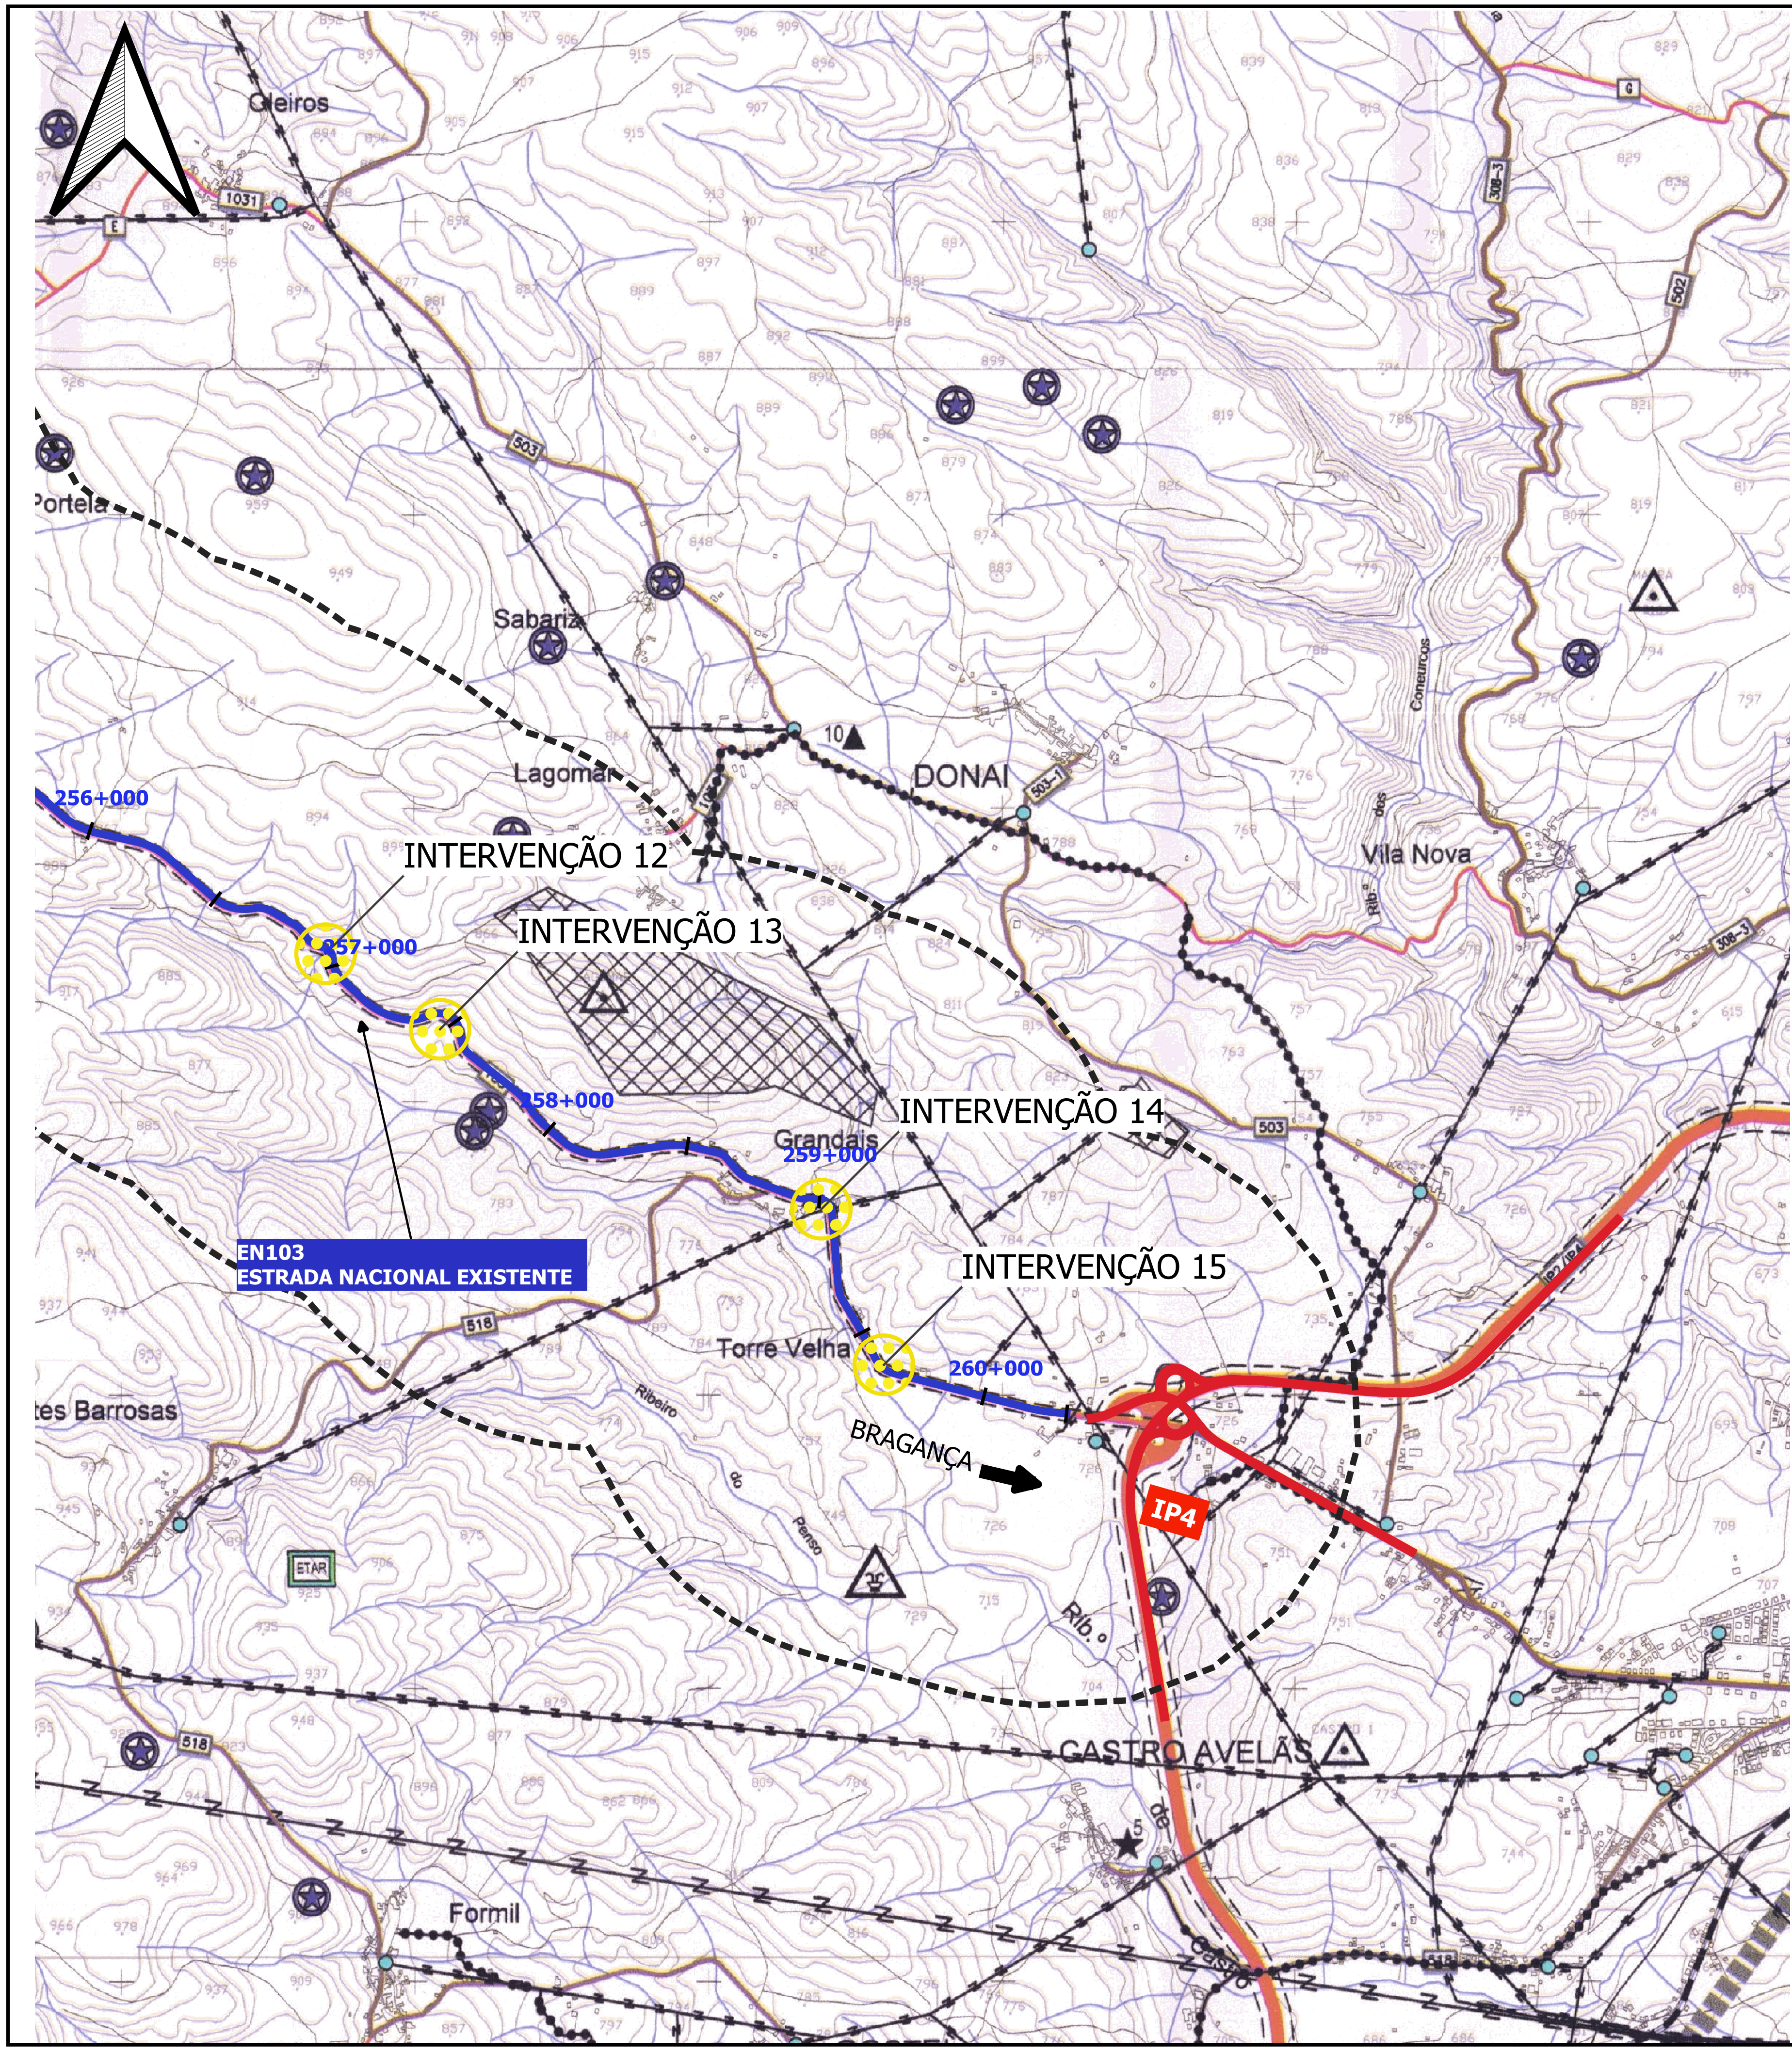

LEGENDA:

Limite de Concelho

RECURSOS NATURAIS

RECURSOS HÍDRICOS

Domínio Público Hídrico

Águas não navegáveis nem flutuáveis e margens com largura de 10 m

Águas navegáveis e ou flutuáveis e margens com largura de 30m

Albufeiras de Águas Públicas
(100m de zona reservada e 500m de zona de protecção)

Captações de Águas Subterrâneas para Abastecimento Público

RECURSOS GEOLÓGICOS

Águas de Nascente

Águas Minerais Naturais

Pedreiras

Concessões Mineiras

1 Vale da Formiga

2 Portelo n.º 1

3 Alto da Carroceira

4 Sete Fontes

5 Teixogueiras

EQUIPAMENTOS

ESTABELECIMENTOS PRISIONAIS E TUTELARES DE MENORES

Estabelecimento Prisional de Izeda e Zona de Protecção

Cadeia da Comarca de Bragança e Zona de Protecção (Portaria de 15-04-1964, DR n.º 137, IIS, de 11 de Junho de 1964)

INSTALAÇÕES ADUANEIRAS

DEFESA NACIONAL

Radiofarol NDB de Bragança (D.G. n.º 3/88, DR n.º 42, IS, de 20 de Fevereiro de 1988)

PATRIMÓNIO EDIFICADO E ARQUEOLÓGICO

IMÓVEIS CLASSIFICADOS

Monumentos Nacionais

1. Castro de Sacoias (Baçal)(Dec. 16-06-1910, DG 136, de 23 de Junho de 1910)
2. Antigos Paços Municipais de Bragança/ Domus Municipalis (Bragança)(Dec. 16-06-1910, DG 136, de 23 de Junho de 1910)
3. Castelo de Bragança (Bragança)(Dec. 16-06-1910, DG 136, de 23 Junho de 1910)
4. Pelourinho de Bragança (Bragança)(Dec. 16-06-1910, DG 136, de 23 Junho de 1910)
5. Igreja de Castro de Avelãs (Castro de Avelãs)(Dec. 16-06-1910, DG 136, de 23 Junho de 1910)
6. Igreja de Santo Cristo do Outeiro (Outeiro)(Dec. n.º 14 615, DG 260, de 24 de Novembro de 1927)

Imóveis de Interesse Público

7. Atalaia de Candaira (Baçal)(Dec. n.º 29/90, DR 163, de 17 de Julho de 1990)
8. Convento e Igreja de São Francisco (Bragança)(Dec. n.º 1/86, DR 2, de 3 de Janeiro de 1986)
9. Edifício e jardim do antigo Paço Episcopal/ Museu do Abade de Baçal (Bragança)(Dec. n.º 1/86, DR 2, de 3 de Janeiro de 1986)
10. Mamoa de Donai/ Mamoa de Tumbeirinho (Donai)(Dec. n.º 38 147, DG de 5 de Janeiro de 1951)
11. Ruínas da Capela da Senhora da Hera/ Capela da Senhora da Idera (Espinhosela)(Dec. n.º 1/86, DR 2, de 3 de Janeiro de 1986; 45/93, DR 280, de 30 de Novembro de 1993)
12. Pelourinho de Carocedo/ Pelourinho de Failde (Failde)(Dec. n.º 23 122, DG 231, de 11 de Outubro de 1933)
13. Castro de Gimonde (Gimonde)(Dec. n.º 29/90, DR 163, de 17 de Julho de 1990)
14. Ponte de Gimonde/ Ponte Velha (Gimonde)(Dec. n.º 29/90, DR 163, de 17 de Julho de 1990)
15. Pelourinho de Gostei (Gostei)(Dec. n.º 23 122, DG 231, de 11 de Outubro de 1933)
16. Pelourinho de Frieira (Macedo do Mato) (Dec. n.º 23 122, DG 231, de 11 de Outubro de 1933)
17. Pelourinho de Sanceriz (Macedo do Mato) (Dec. n.º 23 122, DG 231, de 11 de Outubro de 1933)
18. Cruzeiro do Outeiro (Outeiro)(Dec. n.º 40 361, DG 228, de 20 de Outubro de 1955)
19. Fortaleza do Outeiro (Outeiro)(Dec. n.º 40 361, DG 228, de 20 de Outubro de 1955)
20. Pelourinho do Outeiro (Outeiro)(Dec. n.º 23 122, DG 231, de 11 de Outubro de 1933)
21. Castro de Ciragata/ Cidadelhe de Parada (Parada)(Dec. n.º 1/86, DR 2, de 3 de Janeiro de 1986)
22. Capela de Nossa Senhora da Ribeira/ Santuário de Nossa Senhora da Ribeira (Quintanilha)(Port. n.º 443, DR 49, de 9 de Março de 2006)
23. Igreja da Aldeia de Veigas/ Igreja de São Vicente de Aldeia de Veigas (Quintanilha)(Dec. n.º 45/93, DR 280, de 30 de Novembro de 1993)
24. Pelourinho de Rebordainhos (Rebordainhos)(Dec. n.º 23 122, DG 231, de 11 de Outubro de 1933)
25. Castelo de Rebordãos/ Castelo do Tourão (Rebordãos)(Dec. n.º 40 361, DG 228, de 20 de Outubro de 19
26. Pelourinho de Rebordãos (Rebordãos)(Dec. n.º 23 122, DG 231, de 11 de Outubro de 1933)
27. Pelourinho de Vila Franca de Lampaças (Sendas)(Dec. n.º 23 122, DG 231, de 11 de Outubro de 1933)

Imóveis de Interesse Municipal

28. Ponte de Frieira (Macedo do Mato)(Dec. n.º 29/90, DR 163, de 17 de Julho de 1990))
29. Igreja Matriz de Outeiro/ Igreja de Nossa Senhora da Assunção (Outeiro)(Dec. n.º 67/97, DR 3 de 31 de Dezembro de 1997)

EDIFÍCIOS PÚBLICOS E OUTRAS CONSTRUÇÕES DE INTERESSE PÚBLICO

Edifício dos CTT, em Bragança (Port. 03-06-1953, 29 Agosto 1953, DR n.º 202, IIS)

Limite da Zona de Protecção

Escola Industrial e Comercial de Bragança (Port. 12-08-1963, de 26 de Setembro de 1963, DR n.º 227, IIS)

Limite das Áreas Vedadas à Construção

Limite da Zona de Protecção

Estação Metereológica de Bragança (Port. 807/84, 13 Outubro 1984, DR n.º 238, IS)

Zona não Edificável

Limite da Zona de Protecção

Pousada de Bragança (Port. 21-05-1964, 25 Junho 1964, D.R. n.º 148, IIS)

Zona não Edificável

Limite da Zona de Protecção

INFRAESTRUTURAS

ABASTECIMENTO DE ÁGUA

Adutora

Estação de Tratamento de Água (ETA)

DRENAGEM DE ÁGUAS RESIDUAIS

Emissário

Estação de Tratamento de Águas Residuais (ETAR)

REDE ELÉCTRICA

Subestação

Posto de Transformação

Posto de Seccionamento

Linhas de Alta Tensão

Linhas de Média Tensão

REDE RODOVIÁRIA NACIONAL E ESTRADAS REGIONAIS

Proposto | Existente

Itinerário Principal/ Auto-Estrada (IP4/ A4) (faixa de protecção de 200 metros)

Itinerário Principal (IP2/ IP4) (faixa de protecção de 50 metros)

Estrada Nacional/ Estrada Regional (EN/ ER) (faixa de protecção de 200 e 20 metros)

Via de Acesso ao IP4/ A4 - Nó de Bragança (faixa de protecção de 20 metros)

ESTRADAS NACIONAIS DESCLASSIFICADAS

ESTRADAS E CAMINHOS MUNICIPAIS

Estradas Municipais (EM)

Caminhos Municipais (CM)

REDE FERROVIÁRIA

AEROPORTOS E AERÓDROMOS

TELECOMUNICAÇÕES

Feixes Hertzianos

MARCOS GEODÉSICOS

ACTIVIDADES PERIGOSAS

ESTABELECIMENTOS COM PRODUTOS EXPLOSIVOS (paiol permanente com zona de segurança de 431m)

ESTABELECIMENTOS COM SUBSTÂNCIAS PERIGOSAS

Plural — Planeamento Urbano, Regional e de Transportes, Lda. — Empresa certificada pela NP EN ISO 9001:2000 — Código 6090

Cliente: CÂMARA MUNICIPAL DE BRAGANÇA	Projecto: 1ª Revisão do Plano Director Municipal de Bragança
Cartografia: Cartografia executada pelo IGeoE; Trabalho de Campo – 1993/1995/1998; Projecção – Gauss-Militar; Elipsóide – Internacional; Datum – Lisboa; Altitude – metros; Equidistância das curvas – 10 metros.	Título: PLANTA DE CONDICIONANTES: Outras Condicionantes
Desenhou: SA	Escala: 1:25 000 — VOLUME III — Desenho: 04
Verificou/Aprovou	Nome do Ficheiro: 6090_III_04_Out_Cond_v9.dwg — Data: Dezembro 2009 — Versão: v9

Notas e Historial de Alterações

Logótipos e Informação Complementar

Projetista: TECNOFISIL; HORIZONTE DE PROJECTO — Consultores em Ambiente e Paisagismo

Data: 2020/06

Nº Projetista: EN103-17-513-EP-EIA-16.1-100

Levantou	-
Desenhou	GCS
Projetou	AMS
Verificou	CM

Infraestruturas de Portugal — Direção de Gestão da Rede Rodoviária

Estrada	EN103
Local	Distrito de Bragança
Fase de Projeto	ESTUDO PRÉVIO
Especialidade Técnica	ESTUDO DE IMPACTE AMBIENTAL
Nome do Empreendimento	LIGAÇÃO DE VINHAIS A BRAGANÇA (IP4)
Título do Desenho	Extrato da Planta de Condicionantes - Outras Condicionantes do Plano Diretor Municipal de Bragança à escala 1/25 000 -FOLHA 2

ESTE DESENHO APENAS SE CONSIDERA VÁLIDO DESDE QUE ESTEJAM PREENCHIDOS OS CAMPOS DE APROVAÇÃO E INSERIDO O RESPETIVO NUMERO DE SAP

O Coordenador do Projeto

O Gestor de Unidade de Via

O Diretor de Estudos e Projetos

Escalas	Tipo	NºSAP	Nºde Ordem no Projeto	Versão
1:25000	-	-	-	-