


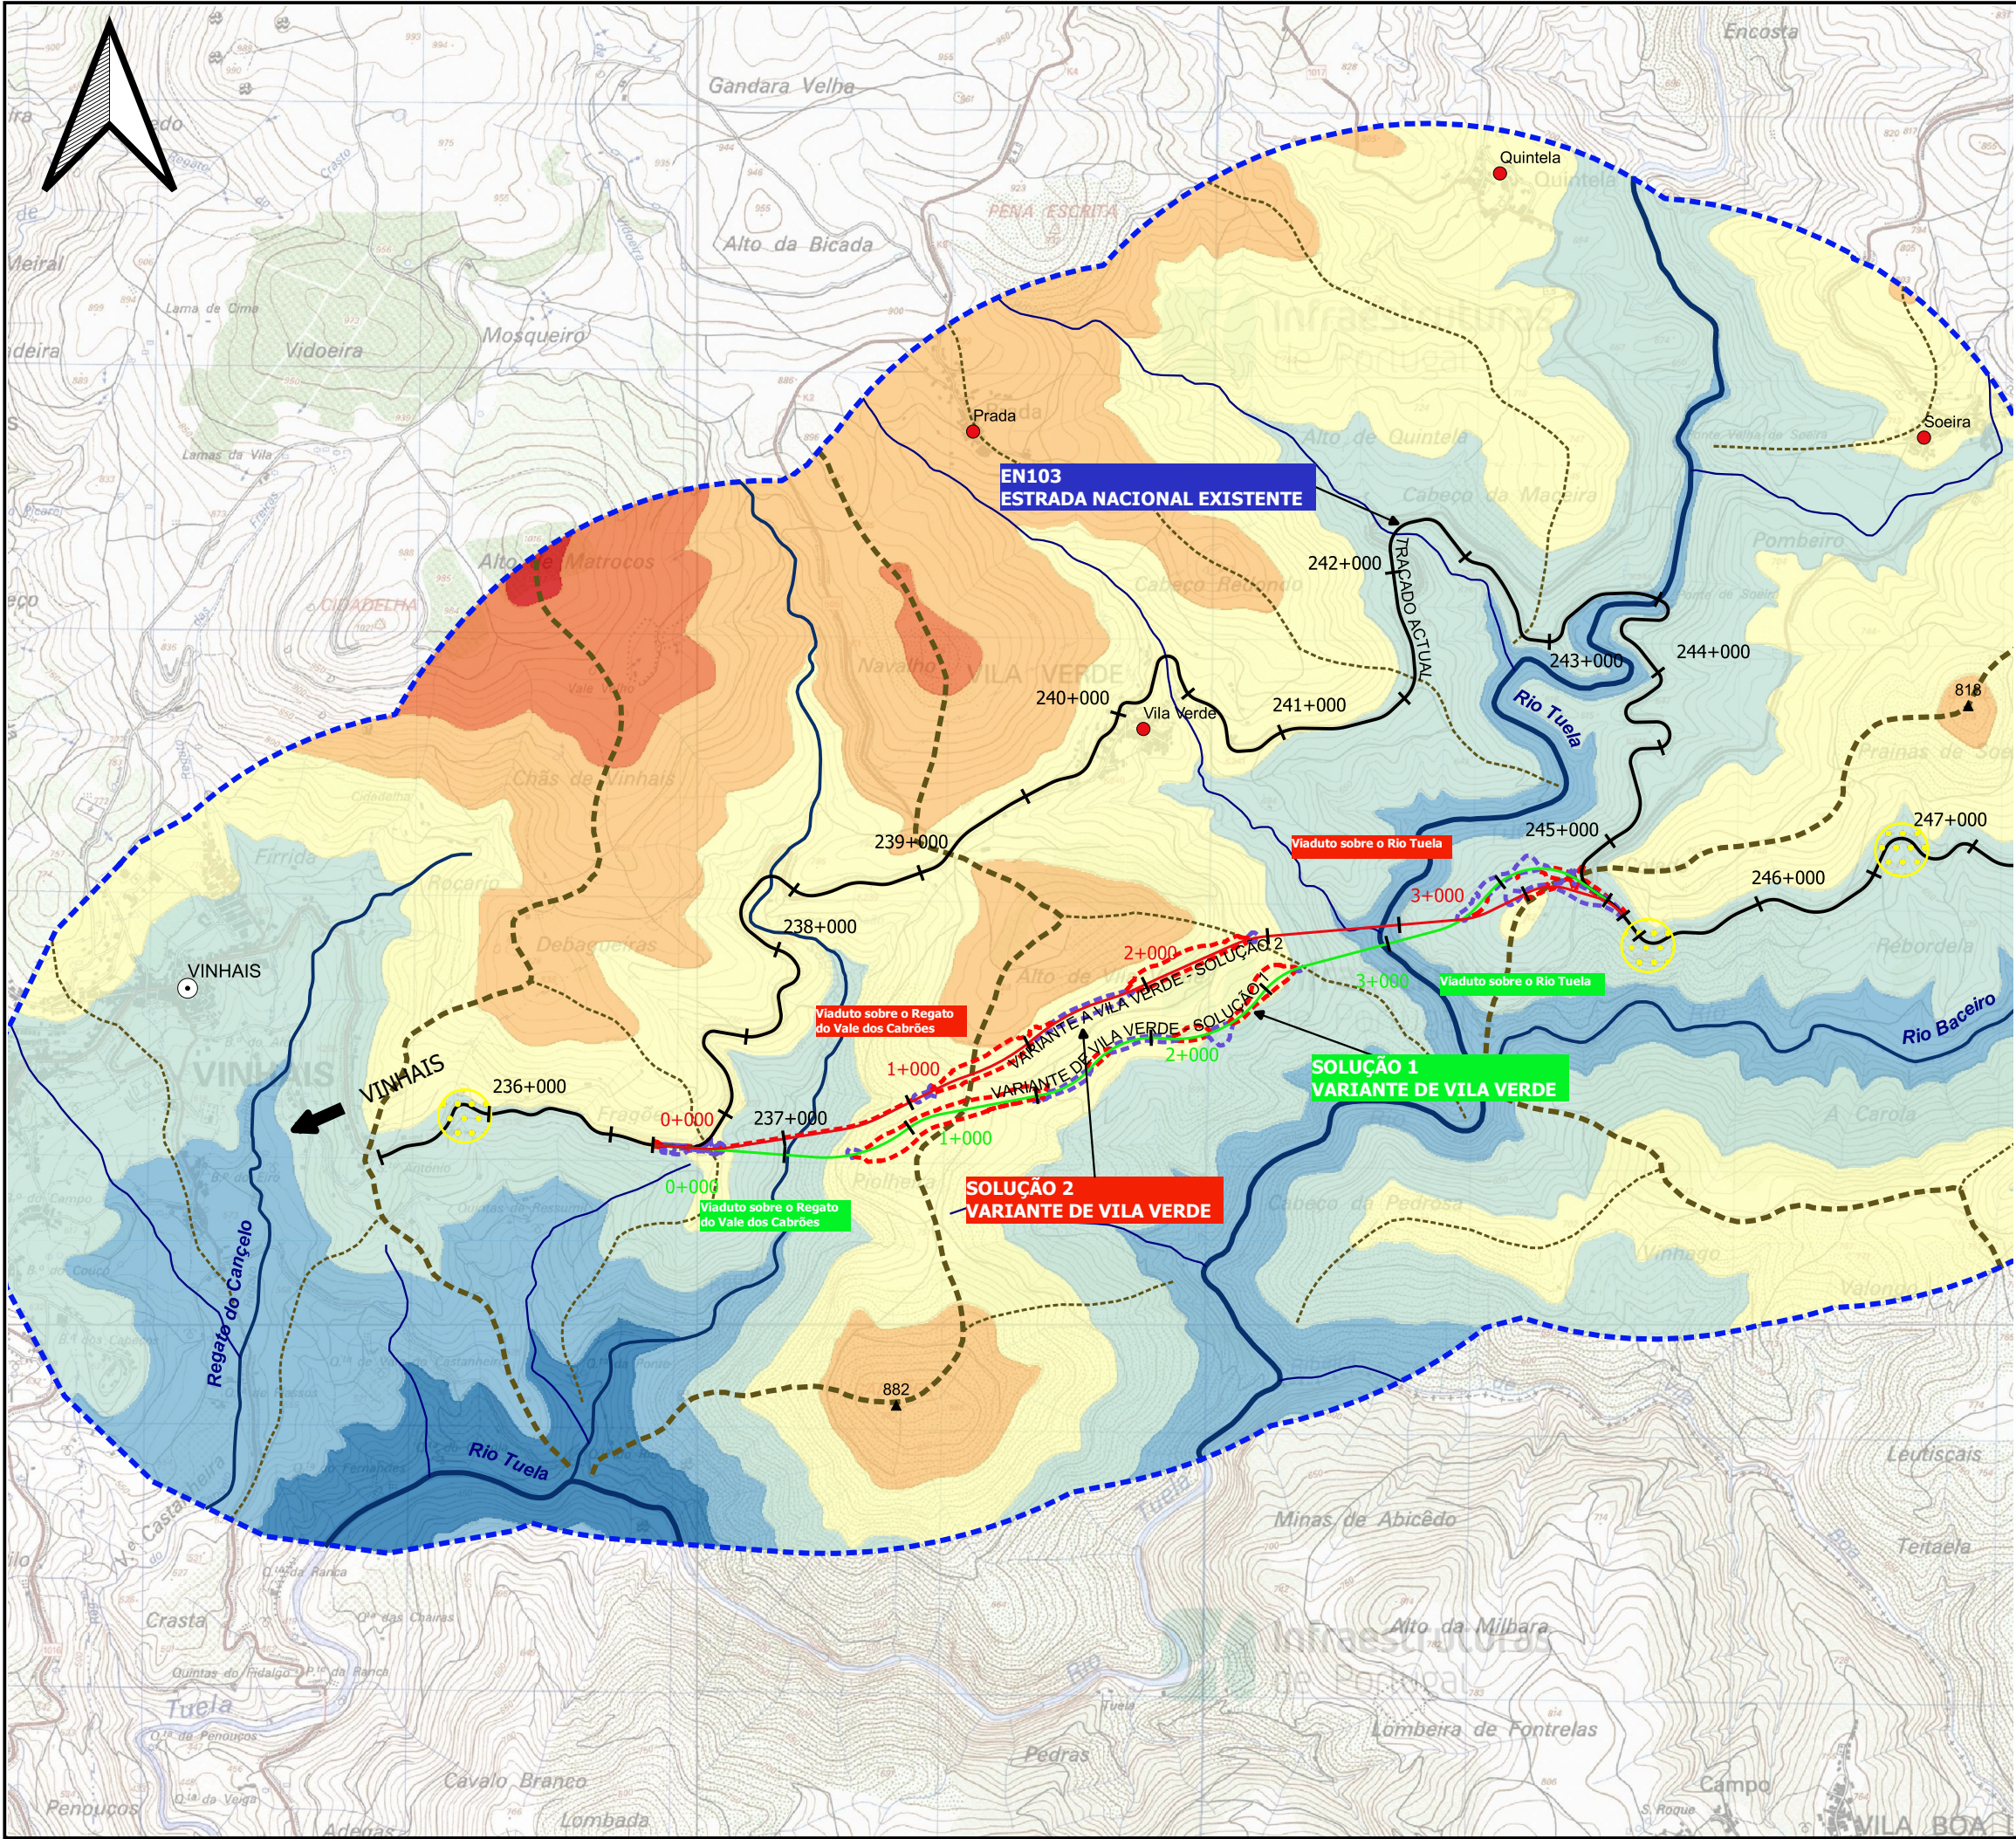

Área de estudo da paisagem

Traçados em estudo

VARIANTE DE VILA VERDE - SOLUÇÃO 1

VARIANTE A VILA VERDE - SOLUÇÃO 2

VARIANTE DE CASTRELOS - SOLUÇÃO 1

VARIANTE A CASTRELOS - SOLUÇÃO 2

VARIANTE (CMB)_Sol_1

TRAÇADO ACTUAL

Intervenções

Aterros

Escavações

marcos geodésicos

Aglomerados

Sede de concelho

Linhas de água principais

Principal

Secundária

Terciária

Linhas de fecho

Principal

Secundário

Terciário

Hipsometria (m)

>400 - 500 (min.425m)

>500 - 600

>600 - 700

>700 - 800

>800 - 900

>900 - 1000

>1000 -(max.1087m)

Notas e Historial de Alterações				Descritor - Paisagem		Desenho nº	
Data: 03/2022				Revisão 01		P.1.1	
Logótipos e Informação Complementar							
Projetista		Data 2020/06		Nº Projeto		Levantou	
						-	
						Desenhou	
						SM	
						Projetou	
						AMS	
						Verificou	
						CM	
		Estrada		EN103		ESTE DESENHO APENAS SE CONSIDERA VÁLIDO DESDE QUE ESTEJAM PREENCHIDOS OS CAMPOS DE APROVAÇÃO E INSCRIÇÃO O RESPECTIVO MUSEU DE S.A.P.	
		Local		Distrito de Bragança			
		Fase de Projeto		ESTUDO PRÉVIO			
		Especialidade Técnica		ESTUDO DE IMPACTE AMBIENTAL			
		Nome do Empreendimento		LIGAÇÃO DE VINHAIS A BRAGANÇA (IP4)		O Coordenador do Projeto	
		Título do Desenho		Componente Paisagem - Festos, Talvagues e Hipsometria - FOLHA 1		O Gestor de Unidade de Via	
Escala		1:25000		Tipo		Nº de Estudos e Projetos	