


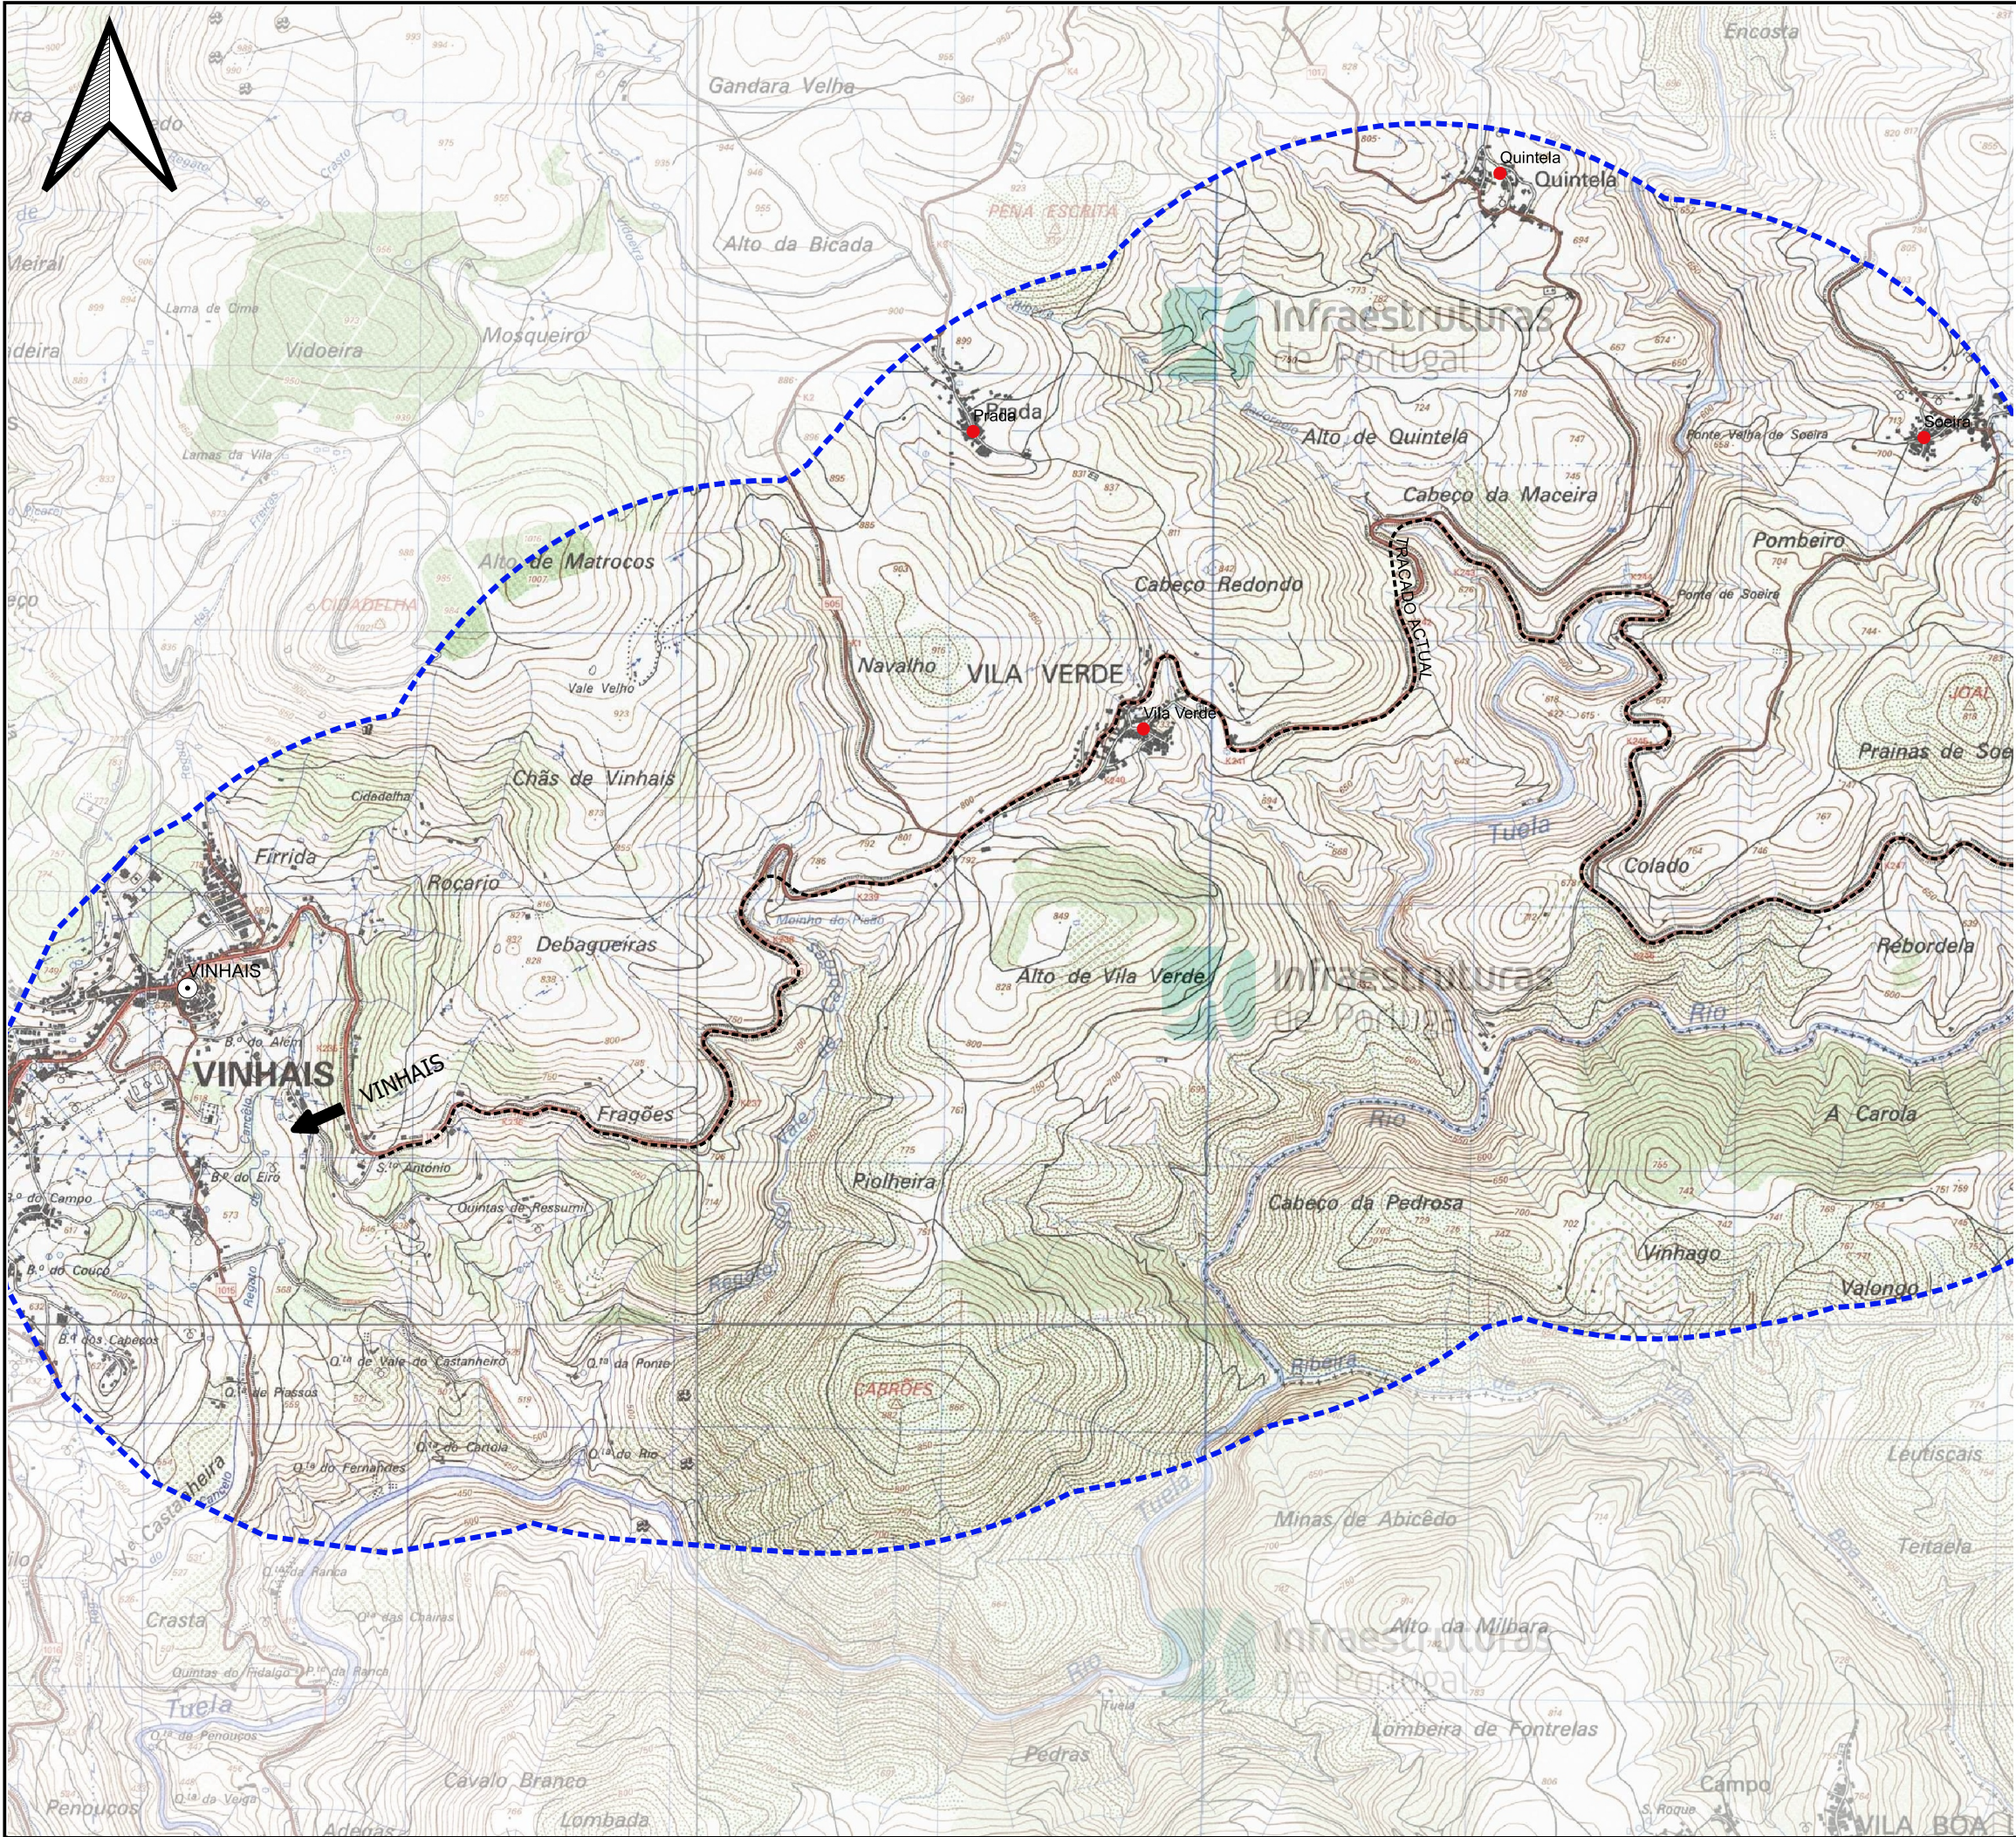

- Área de estudo da paisagem
- Aglomerados
- Sede de concelho
- Traçados em estudo**
- Traçado actual
- Variante Castrelos - Solução 1
- Taludes**
- Aterro
- Escavação
- Bacia Visual - Variante Castrelos Sol.1**
- Sem Visibilidade
- Visível
- Bacias Visuais - Viadutos**
- Viaduto 1 - Viaduto sobre o rio Baceiro

Notas e Historial de Alterações		Descritor - Paisagem		Desenho nº P.12.1	
Data: 03/2022					
Logótipos e Informação Complementar					
Projetista		Data 2020/06		Levantou -	
				Desenhou SM	
		Nº Projeto EN103-17-513-EP-EIA-16.1-(P.12.1)		Projetou AMS	
				Verificou CM	
Estrada		EN103		ESTE DESENHO APENAS SE CONSIDERA VÁLIDO DESDE QUE ESTEJAM PREENCHIDOS OS CAMPOS DE APROVAÇÃO E INSERIDO O RESPECTIVO NÚMERO DE SIG.	
Local		Distrito de Bragança		-	
Fase de Projeto		ESTUDO PRÉVIO		-	
Especialidade Técnica		ESTUDO DE IMPACTE AMBIENTAL		-	
Nome do Empreendimento		LIGAÇÃO DE VINHAIS A BRAGANÇA (IP4)		-	
Título do Desenho		Componente Paisagem - Bacia Visual da Variante Castrelos - Solução 1 - FOLHA 1		-	
Escalas		1:25000		O Coordenador do Projeto	
Tipo		NºSAP		O Gestor de Unidade de Via	
		Nº de Ordem no Projeto		-	
		Versão		-	
				O Diretor de Estudos e Projetos	