


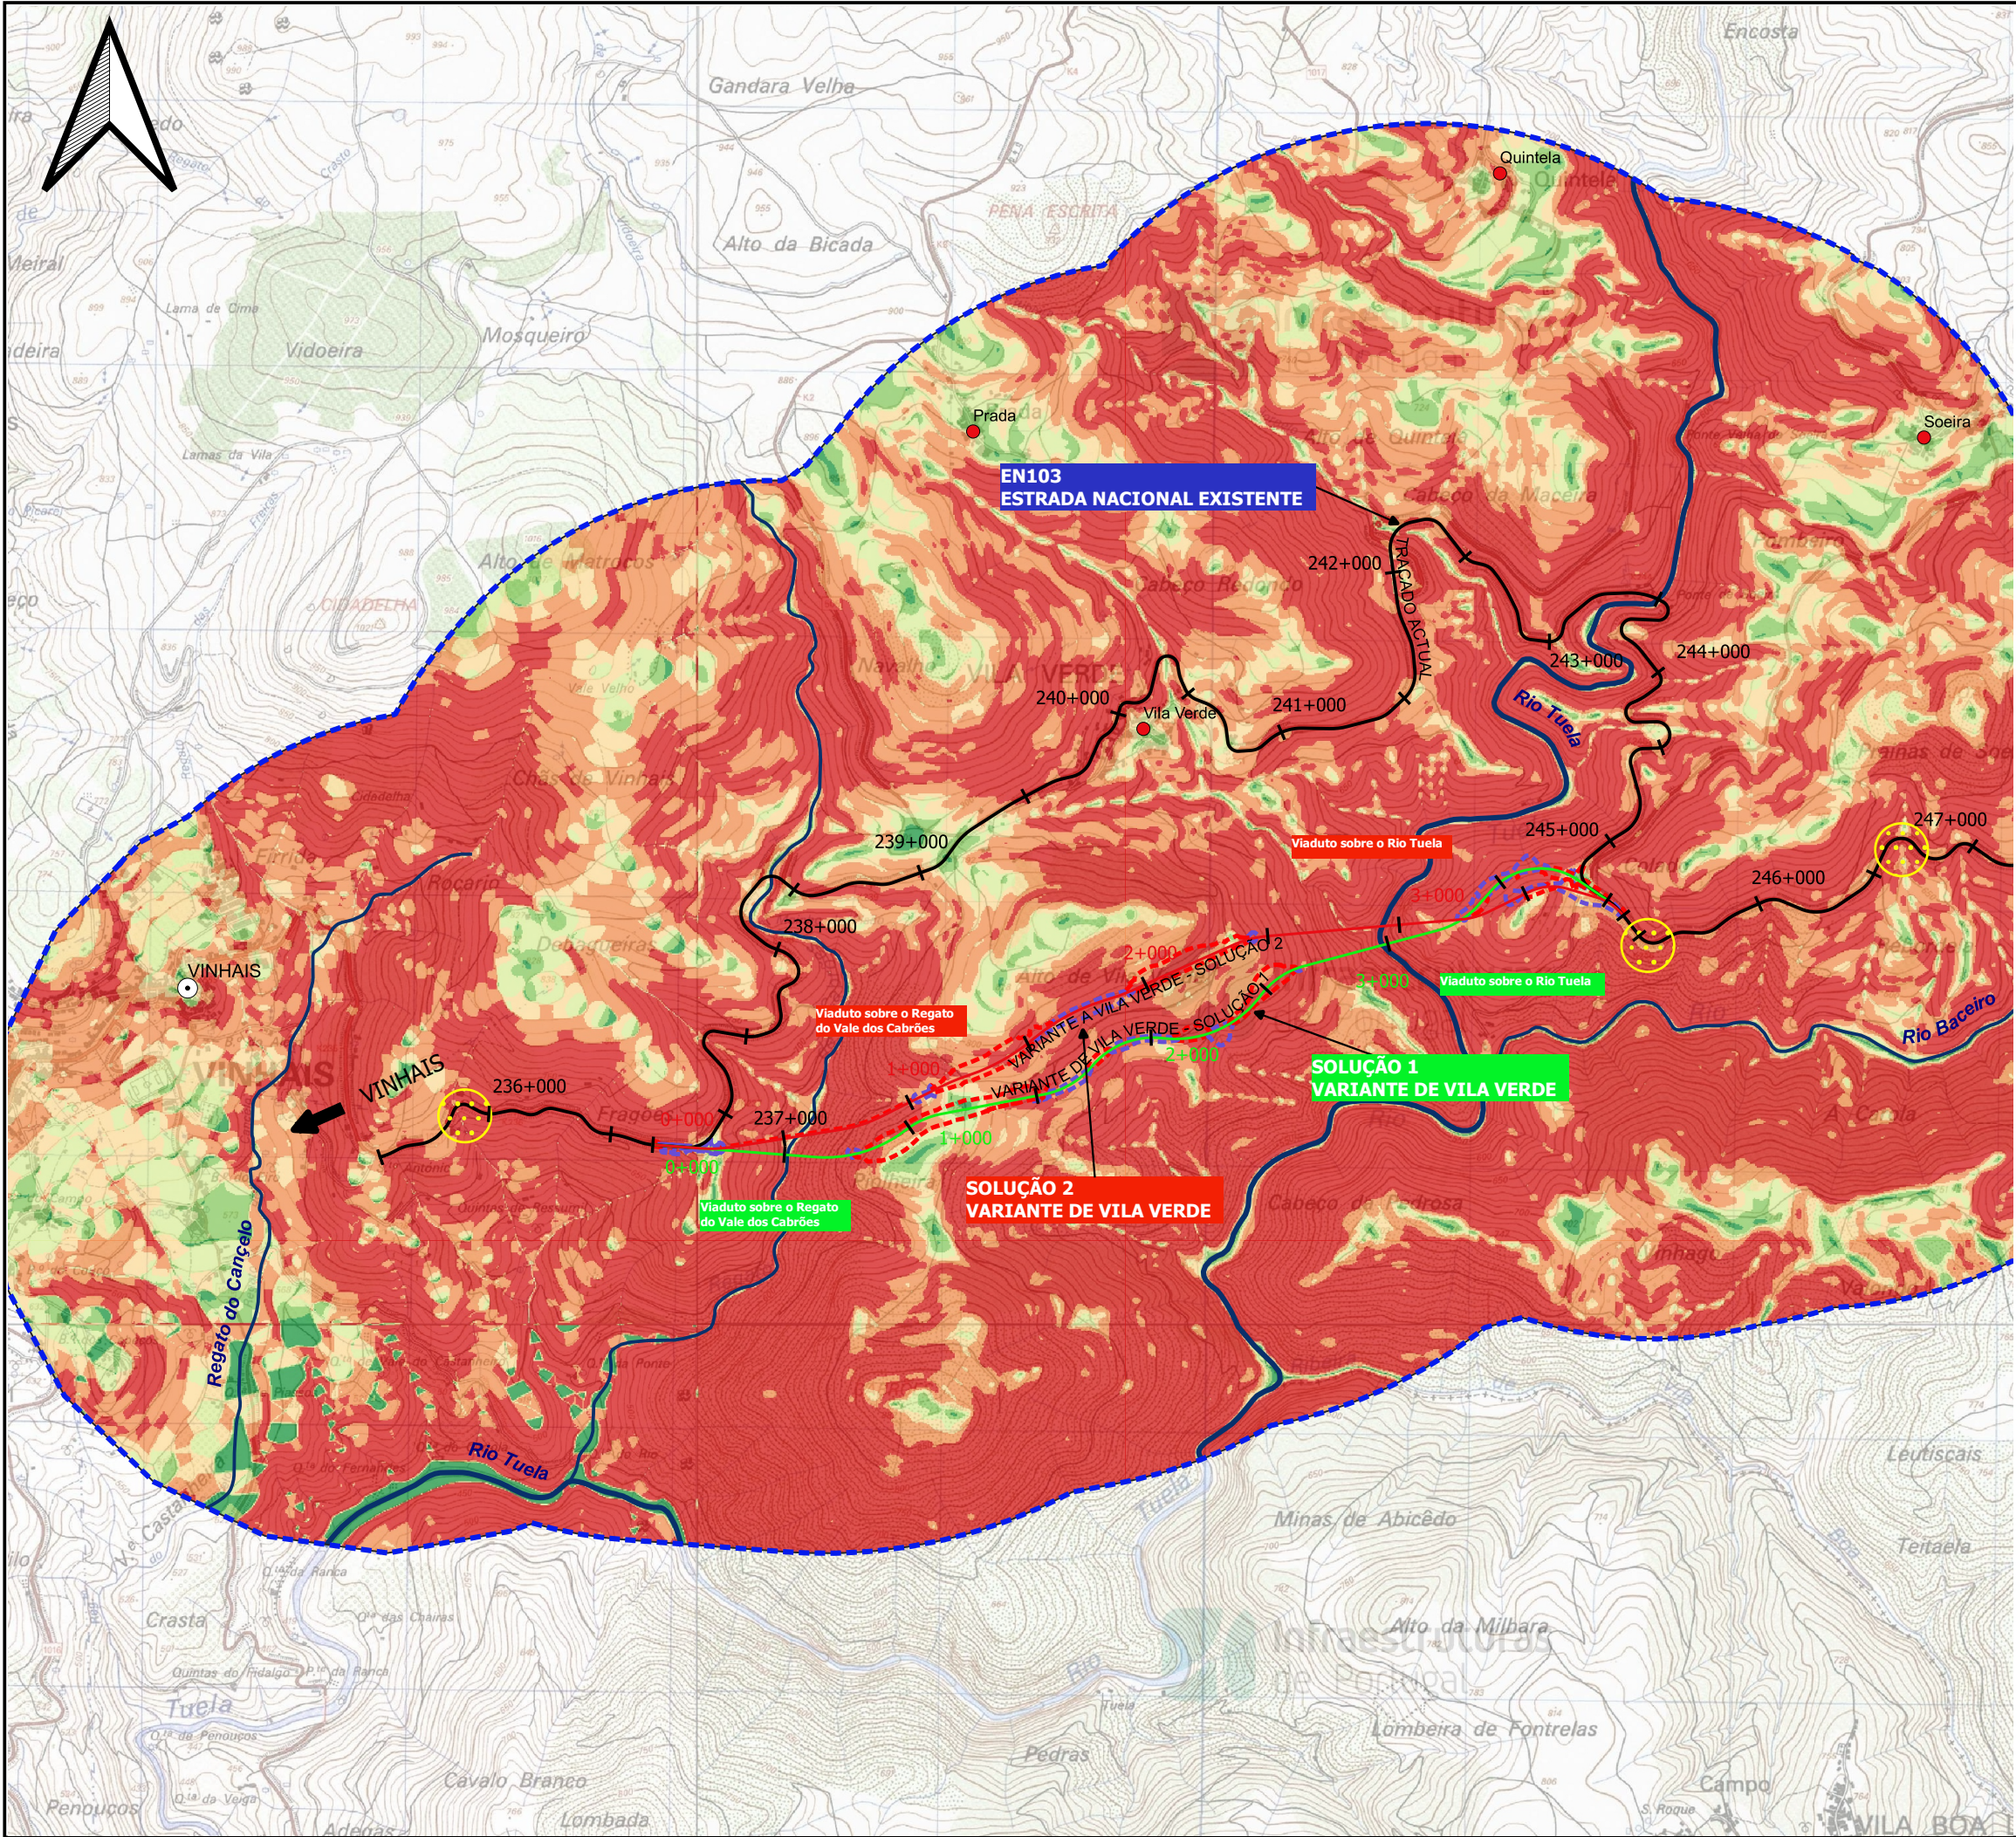

Área de estudo da paisagem

Traçados em estudo

VARIANTE DE VILA VERDE - SOLUÇÃO 1

VARIANTE A VILA VERDE - SOLUÇÃO 2

VARIANTE DE CASTRELOS - SOLUÇÃO 1

VARIANTE A CASTRELOS - SOLUÇÃO 2

VARIANTE (CMB)_Sol_1

TRAÇADO ACTUAL

Intervenções

Aterros

Escavações

Aglomerados

Sede de concelho

Linhas de água principais

Principal

Secundária

Declives (%)

>0 - 3

>3 - 8

>8 - 12

>12 - 16

>16 - 25

>25

Notas e Historial de Alterações

Data: 03/2022

Descritor - Paisagem

Desenho nº P.2.1

Logótipos e Informação Complementar

Projetoista

Data 2020/06

Nº Projetoista

EN103-17-513-EP-EIA-16.1-(P.2.1)

Levantou

Desenhou

Projetoista

Verificou

CM

Infraestruturas de Portugal

Projetoista

Local

EN103

Distrito de Bragança

Fase de Projeto

ESTUDO PRÉVIO

Especialidade Técnica

ESTUDO DE IMPACTE AMBIENTAL

Nome do Empreendimento

LIGACÃO DE VINHAIS A BRAGANÇA (IP4)

Título do Desenho

Componente Paisagem - Declives -FOLHA 1

O Coordenador do Projeto

O Gestor de Unidade de Vi

O Diretor de Estudos e Projetos

Escala

1:25000

Tipo

Nº de Ordem no Projeto

Versão