


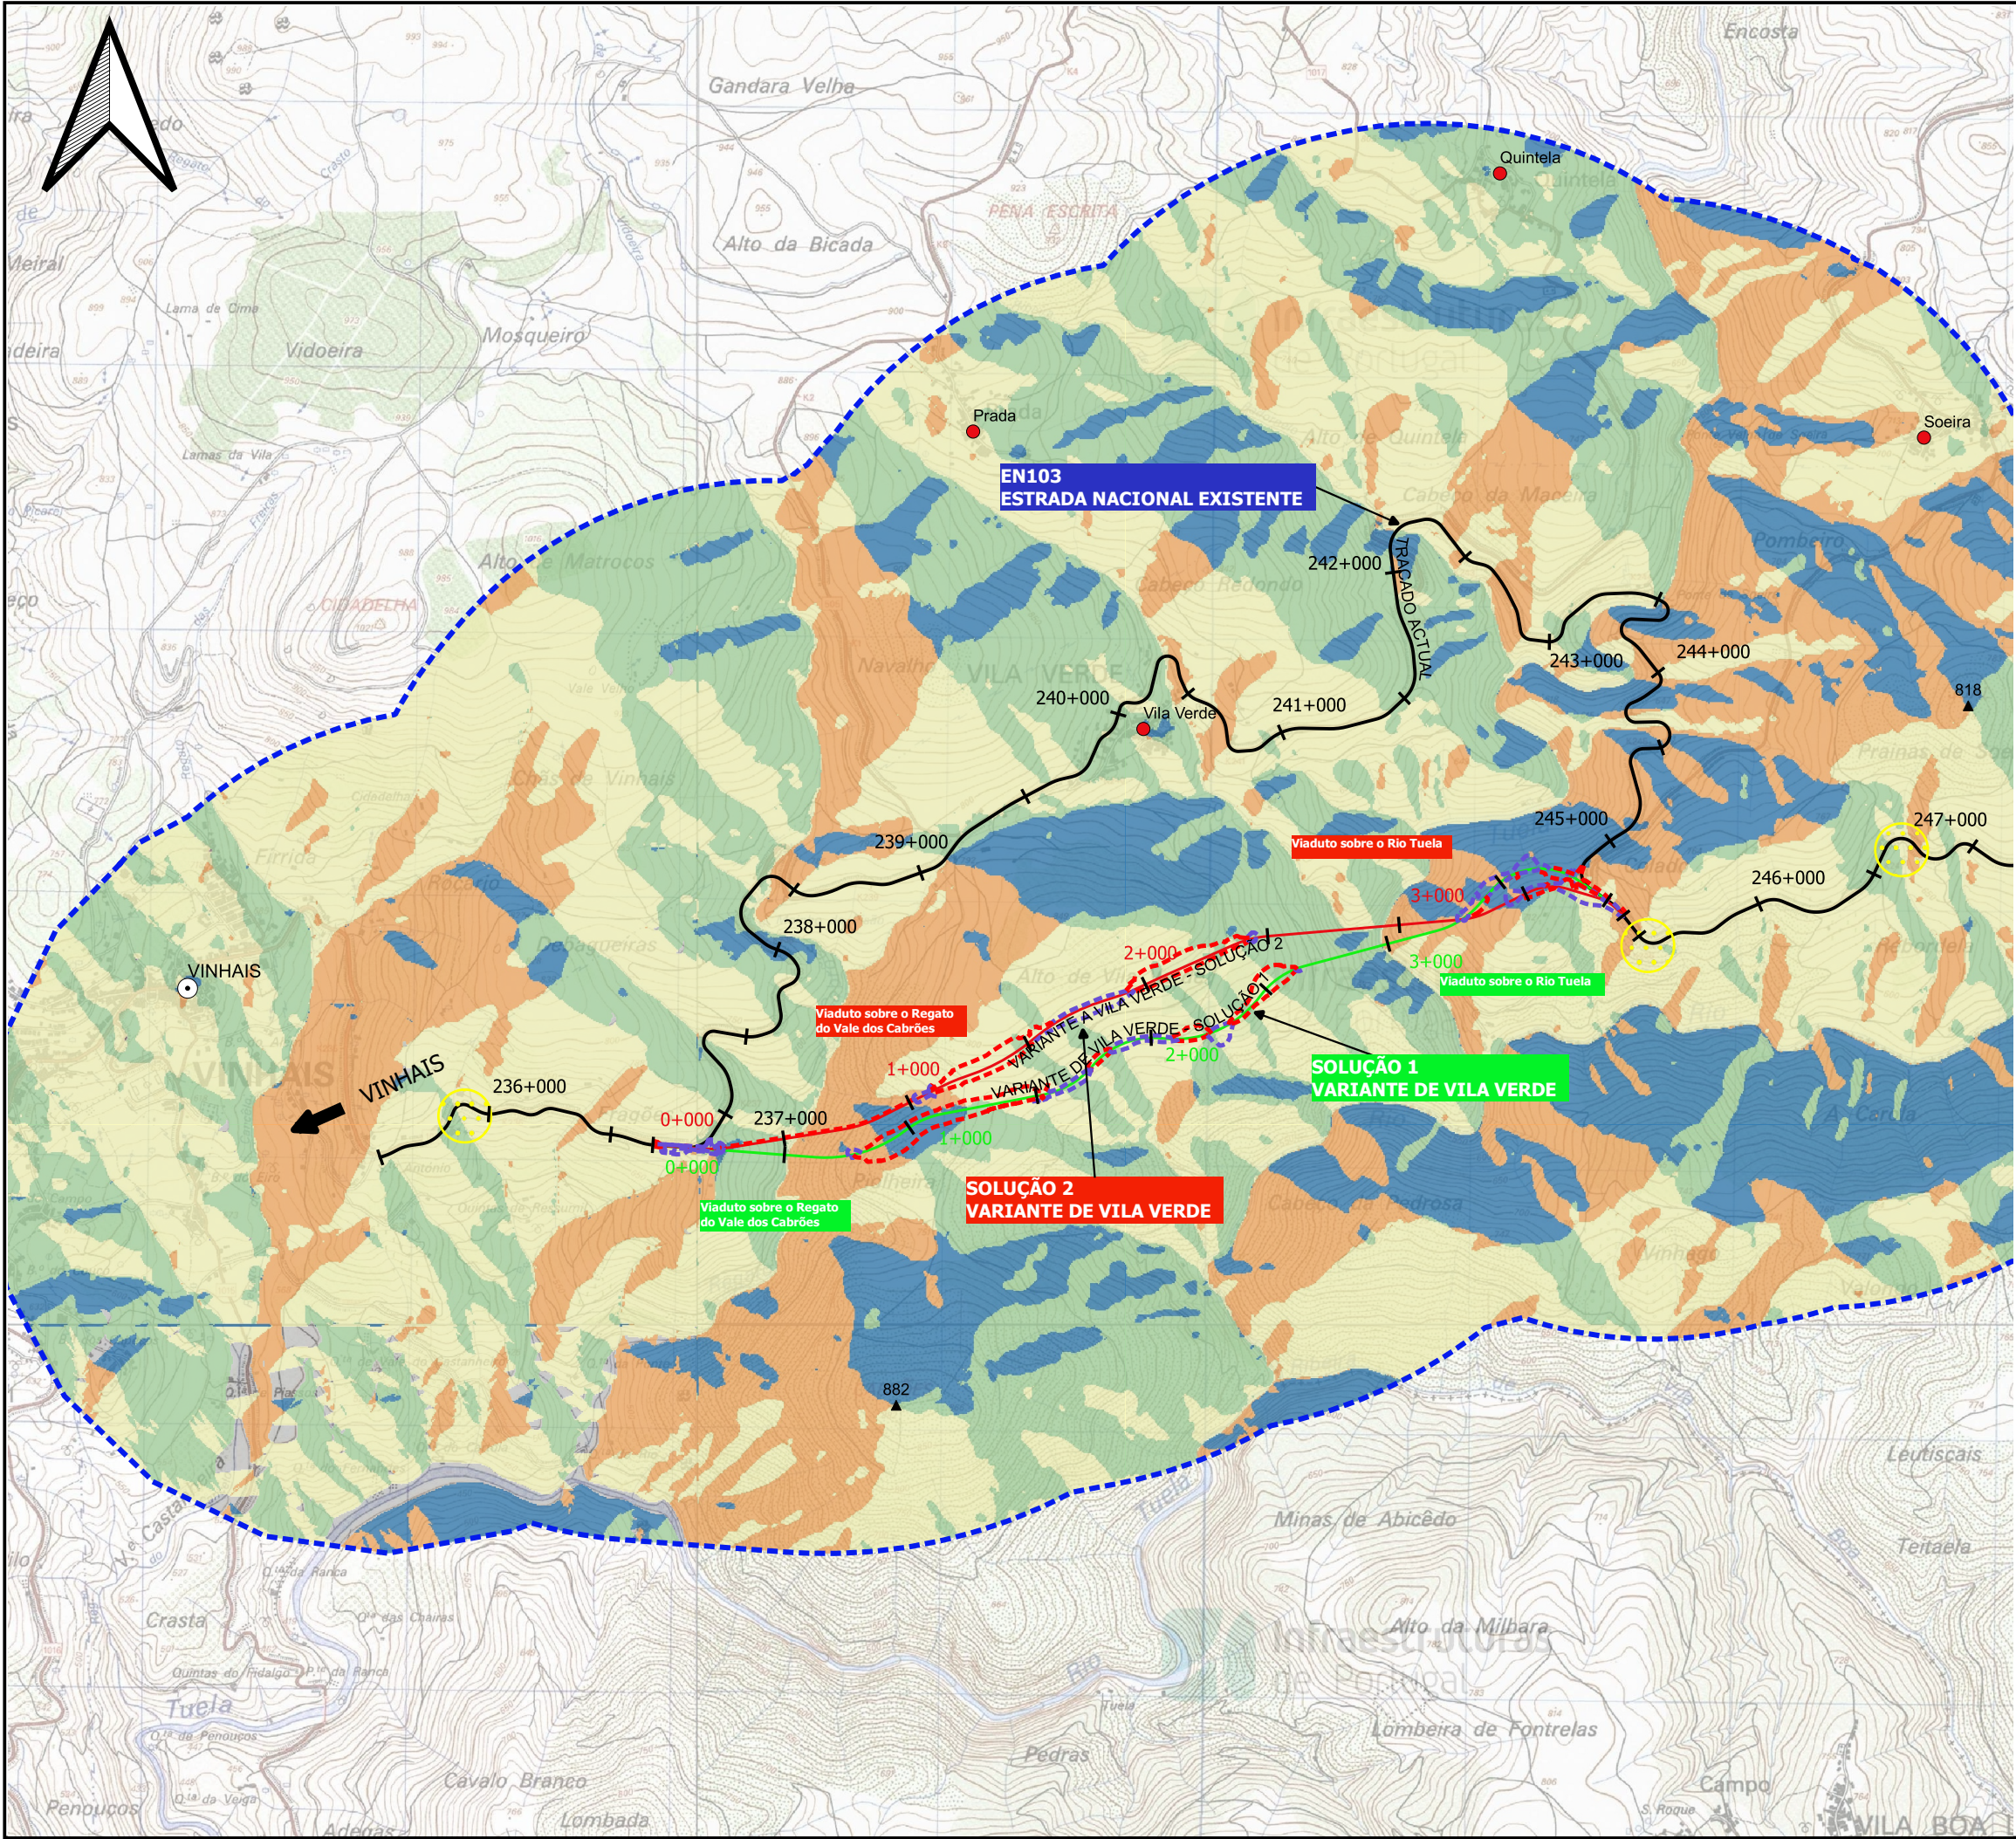

Área de estudo da paisagem

Traçados em estudo

VARIANTE DE VILA VERDE - SOLUÇÃO 1

VARIANTE A VILA VERDE - SOLUÇÃO 2

VARIANTE DE CASTRELOS - SOLUÇÃO 1

VARIANTE A CASTRELOS - SOLUÇÃO 2

VARIANTE (CMB)_Sol_1

TRAÇADO ACTUAL

Intervenções

Aterros

Escavações

marcos geodésicos

Aglomerados

Sede de concelho

Exposições


Norte

Este

Sul

Oeste

Sem orientação dominante

 Notas e Historial de Alterações			Data: 03/2022		Descritor - Paisagem	Desenho nº P.3.1	
Logótipos e Informação Complementar						Levantou -	
Projetista		Data 2020/06		Desenhou SM		Projetou AMS	
		Nº Projeto EN103-17-513-EP-EIA-16.1-(P.3.1)		Verificou CM			
							
		Estrada Local EN103 Distrito de Bragança		ESTE DESenho APENAS SE CONSIDERA VÁLIDO DESDE QUE ESTEJAM PREENCHIDOS OS CAMPOS DE APROVAÇÃO E INSERIDO O RESPECTIVO NÚMERO DE SAP.			
Direção de Gestão da Rede Rodoviária		Fase de Projeto Especialidade Técnica Nome do Empreendimento		ESTUDO PRÉVIO ESTUDO DE IMPACTE AMBIENTAL		O Coordenador do Projeto	
		Título do Desenho LIGAÇÃO DE VINHAIS A BRAGANÇA (IP4) Componente Paisagem - Exposições - FOLHA 1				O Gestor de Unidade de Va	
Escala 1:25000		Tipo -		NºSAP -		Nºde Ordem no Projeto -	
		Versão -				O Diretor de Estudos e Projetos	