


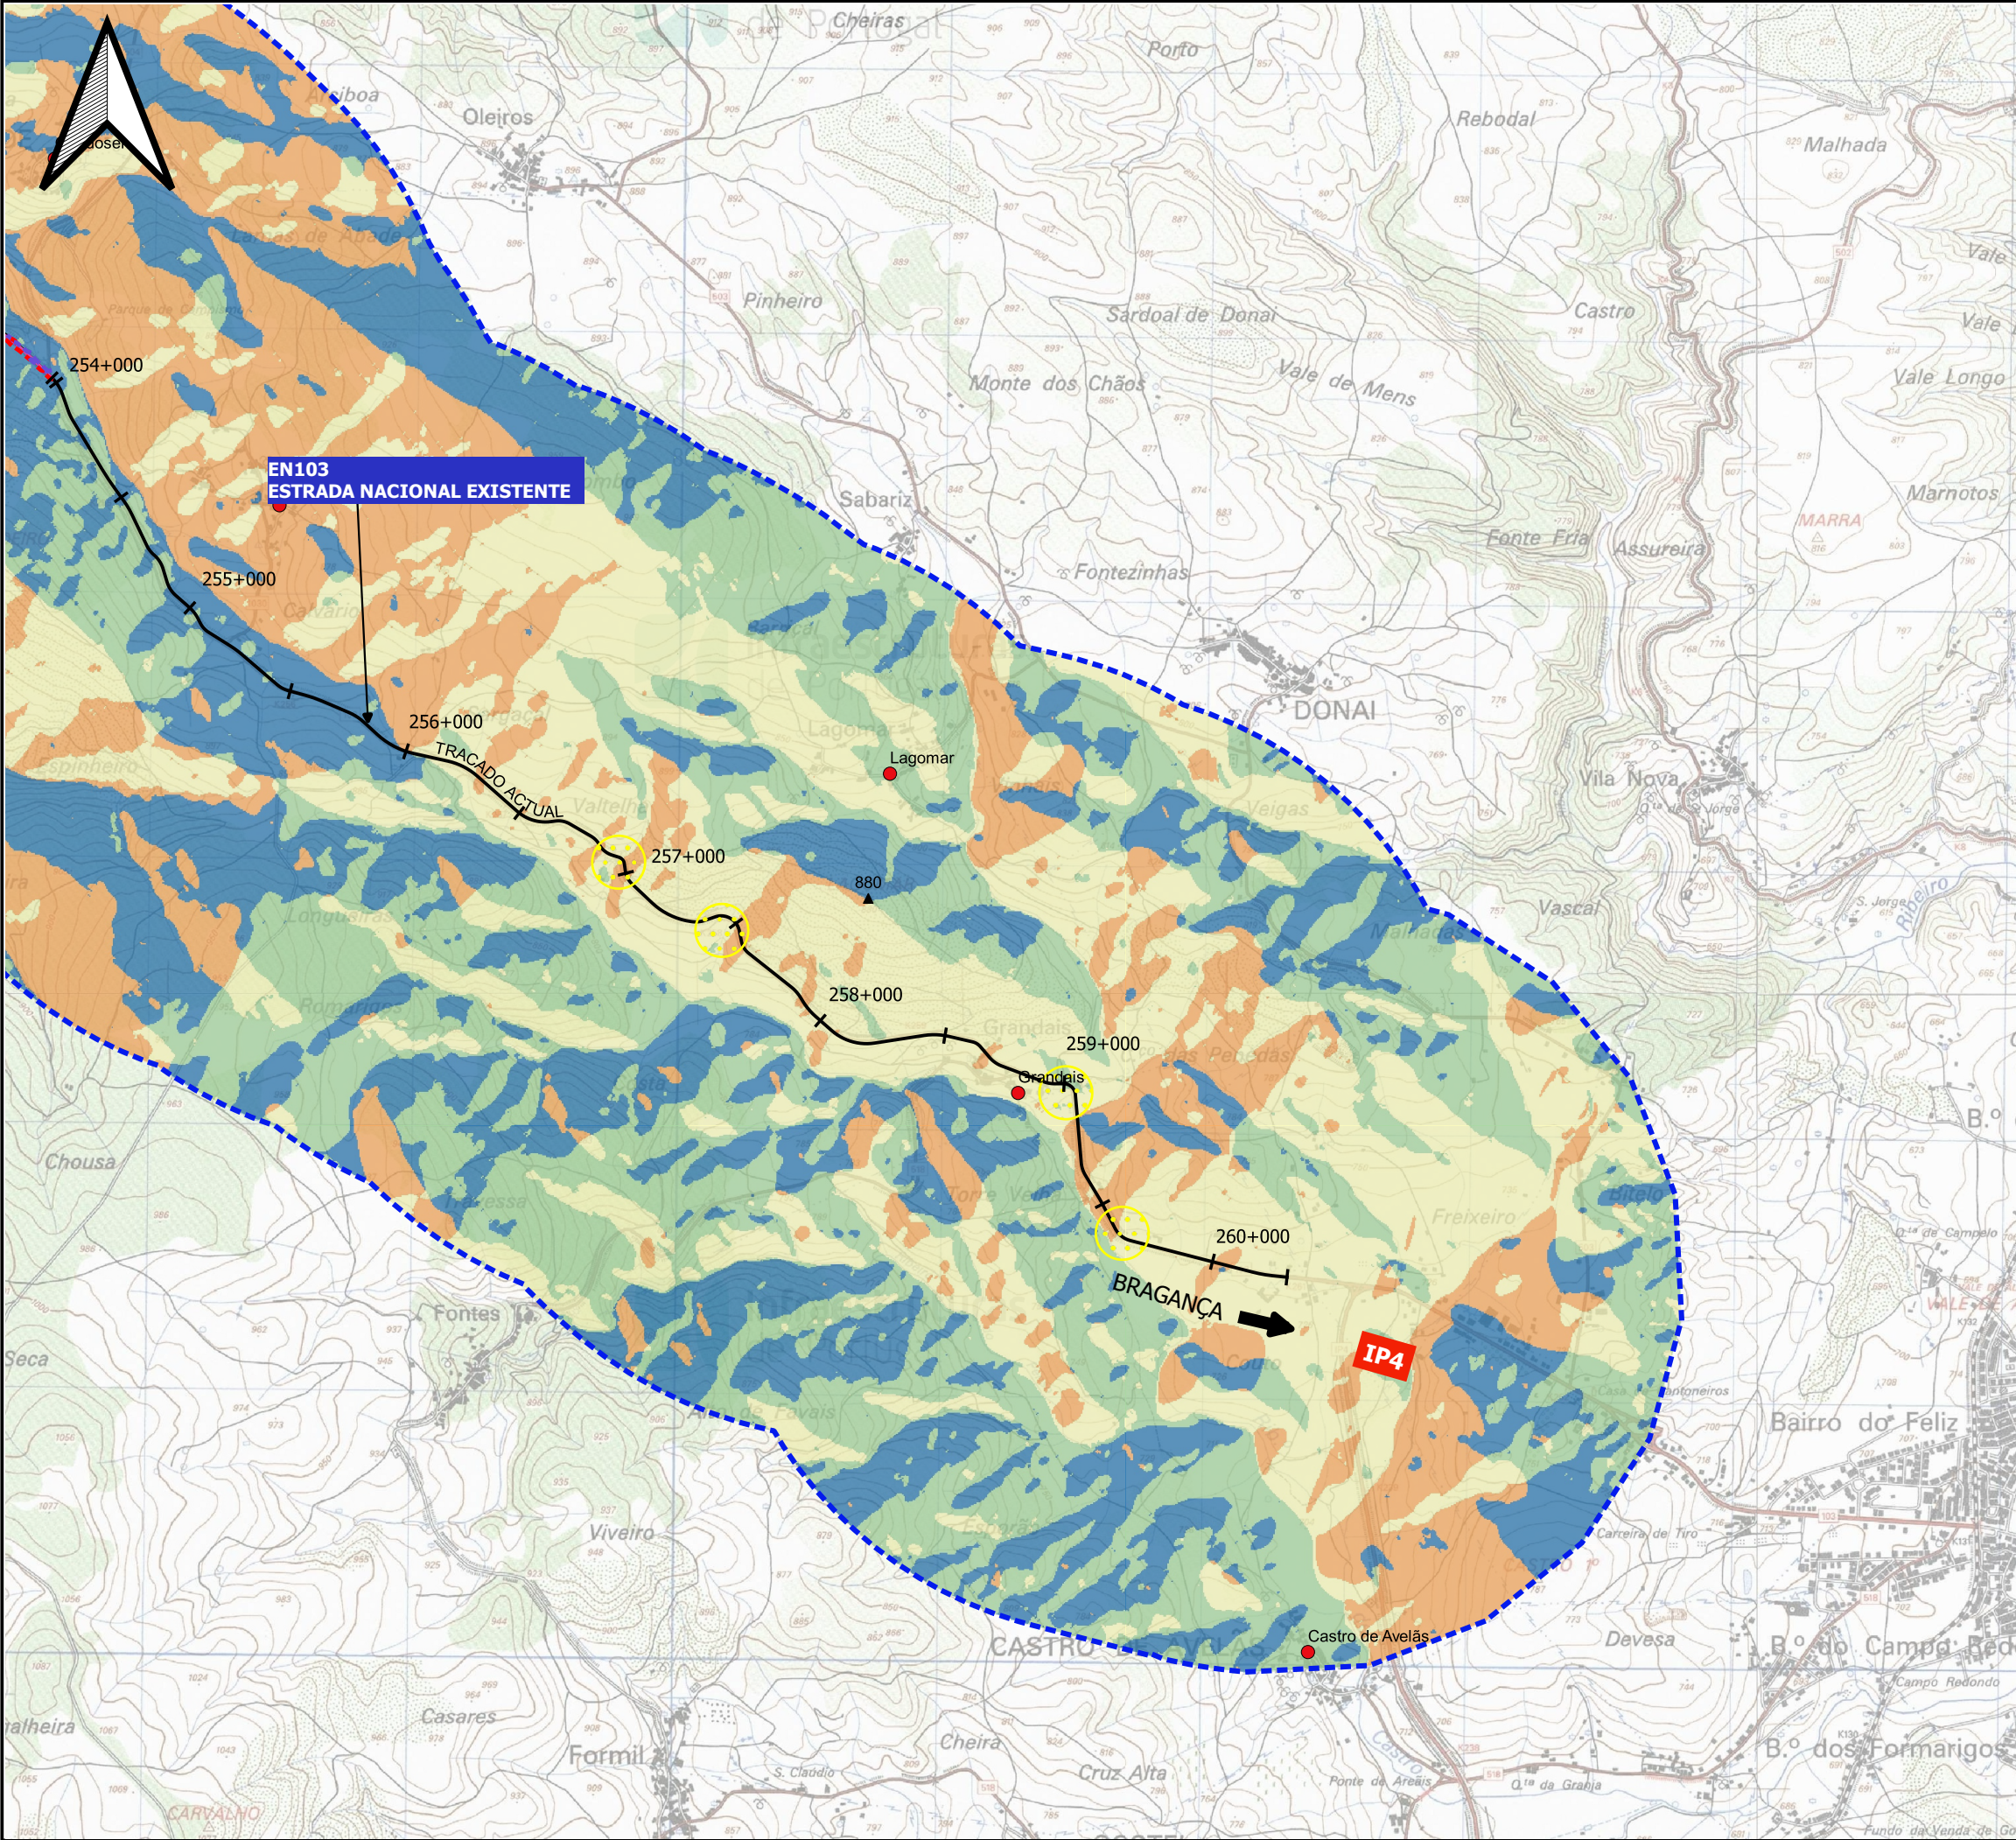

Área de estudo da paisagem

Traçados em estudo

VARIANTE DE VILA VERDE - SOLUÇÃO 1

VARIANTE A VILA VERDE - SOLUÇÃO 2

VARIANTE DE CASTRELOS - SOLUÇÃO 1

VARIANTE A CASTRELOS - SOLUÇÃO 2

VARIANTE (CMB)_Sol_1

TRAÇADO ACTUAL

Intervenções

Aterros

Escavações

marcos geodésicos

Aglomerados

Sede de concelho

Exposições

Norte

Este

Sul

Oeste

Sem orientação dominante

Notas e Historial de Alterações		Descritor - Paisagem		Desenho nº	
Data: 03/2022				P.3.3	
Logótipos e Informação Complementar					
Projetista		Data		Levantou	
		2020/06		-	
		Nº Projeto		Desenhou	
		EN103-17-513-EP-EIA-16.1-(P.3.3)		SM	
				Projecou	
				AMS	
				Verificou	
				CM	
 Direção de Gestão da Rede Rodoviária		Estrada		ESTE DESENHO APENAS SE CONSIDERA VÁLIDO DESDE QUE SEJA COMPLETAMENTE PREENCHIDO O CAMPO DE APROVAÇÃO E INSERIDO O RESPECTIVO NÚMERO DE S.A.P.	
		Local		EN103	
				Distrito de Bragança	
		Fase de Projeto		-	
		Especialidade Técnica		ESTUDO PRÉVIO	
		Nome do Empreendimento		ESTUDO DE IMPACTE AMBIENTAL	
				-	
		Título do Desenho		LIGAÇÃO DE VINHAS A BRAGANÇA (IP4)	
		Componente Paisagem - Exposições - FOLHA 3		O Coordenador do Projeto	
				O Gestor de Unidade de Via	
				-	
Escalas		Tipo		O Diretor de Estudos e Projetos	
1:25000		NºSAP			
		Nºde Ordem no Projeto			
		Versão			