


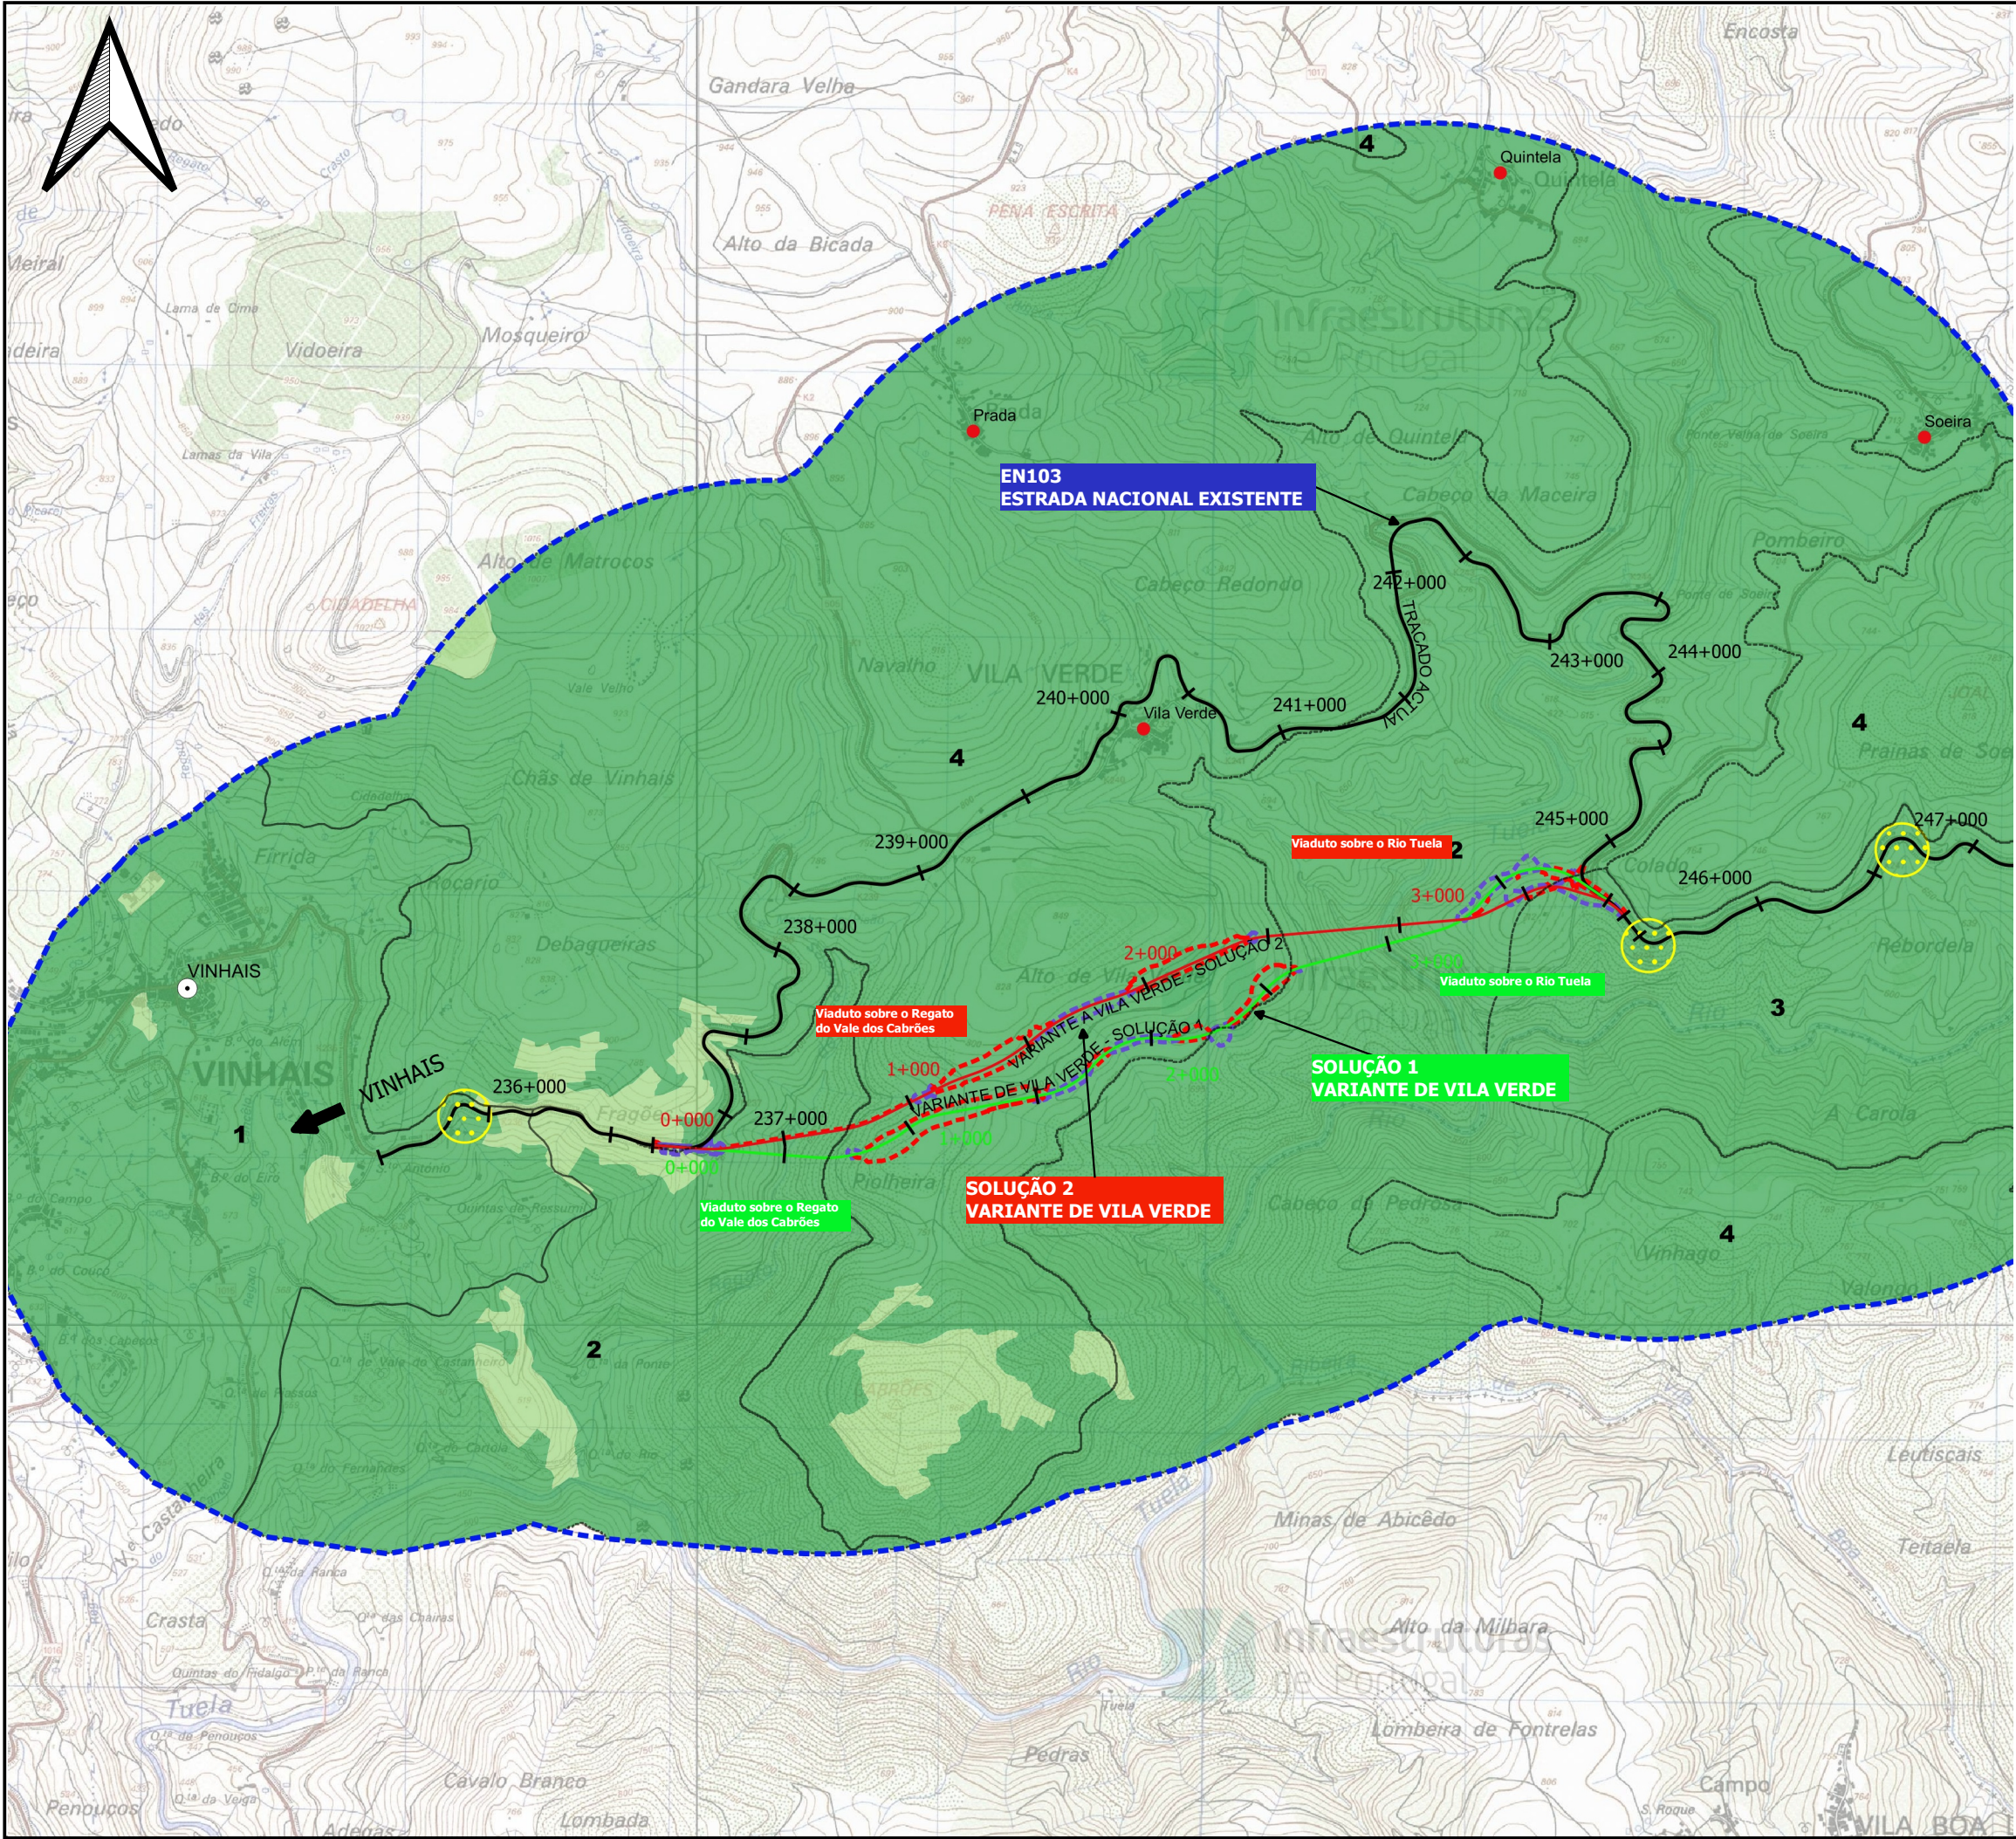

- Área de estudo da paisagem
- Traçados em estudo**
- VARIANTE DE VILA VERDE - SOLUÇÃO 1
 - VARIANTE A VILA VERDE - SOLUÇÃO 2
 - VARIANTE DE CASTRELOS - SOLUÇÃO 1
 - VARIANTE A CASTRELOS - SOLUÇÃO 2
 - VARIANTE (CMB)_Sol_1
 - TRAÇADO ACTUAL
- Intervenções
- Aterros
- Escavações
- Agglomerados
- Sede de concelho
- Qualidade Visual**
- 1 - Baixa
 - 2 - Média
 - 3 - Elevada
- Limite das SUP
- 1 - Envolvente agrícola
 - 2 - Vale do rio Tuela
 - 3 - Vale do rio Baceiro
 - 4 - Cabeços e encostas agrícolas e florestais
 - 5 - Cabeços e encostas com culturas anuais
 - 6 - Cabeços e encostas florestadas
 - 7 - Relevos intermédios
 - 8 - Envolvente agrícola de Bragança

Notas e Histórico de Alterações		Descritor - Paisagem		Desenho nº P.5.1	
03/2022					
Logótipos e Informação Complementar					
Projetista		Data 2020/06		Levantou -	
				Desenhou SM	
		Nº Projeto		Projecou AMS	
		EN103-17-513-EP-EIA-16.1-(P.5.1)		Verificou CM	
 Direção de Gestão da Rede Rodoviária		Estrada		ESTE DESENHO APENAS SE CONSIDERA VÁLIDO DESDE QUE ESTEJAM PREENCHIDOS OS CAMPOS DE APROVAÇÃO E INSCRITO O RESPECTIVO NÚMERO DE SUP.	
		Local		EN103	
				Distrito de Bragança	
		Fase de Projeto		ESTUDO PRÉVIO	
		Especialidade Técnica		ESTUDO DE IMPACTE AMBIENTAL	
		Nome do Empreendimento		LIGAÇÃO DE VINHAIS A BRAGANÇA (IP4)	
		Título do Desenho		O Coordenador do Projeto	
		Componente Paisagem - Qualidade Visual-FOLHA ↓		O Gestor de Unidade de Va	
Escala 1:25000		Tipo		Versão	
		NºSAP		Nºde Ordem no Projeto	
				O Diretor de Estudos e Projetos	