


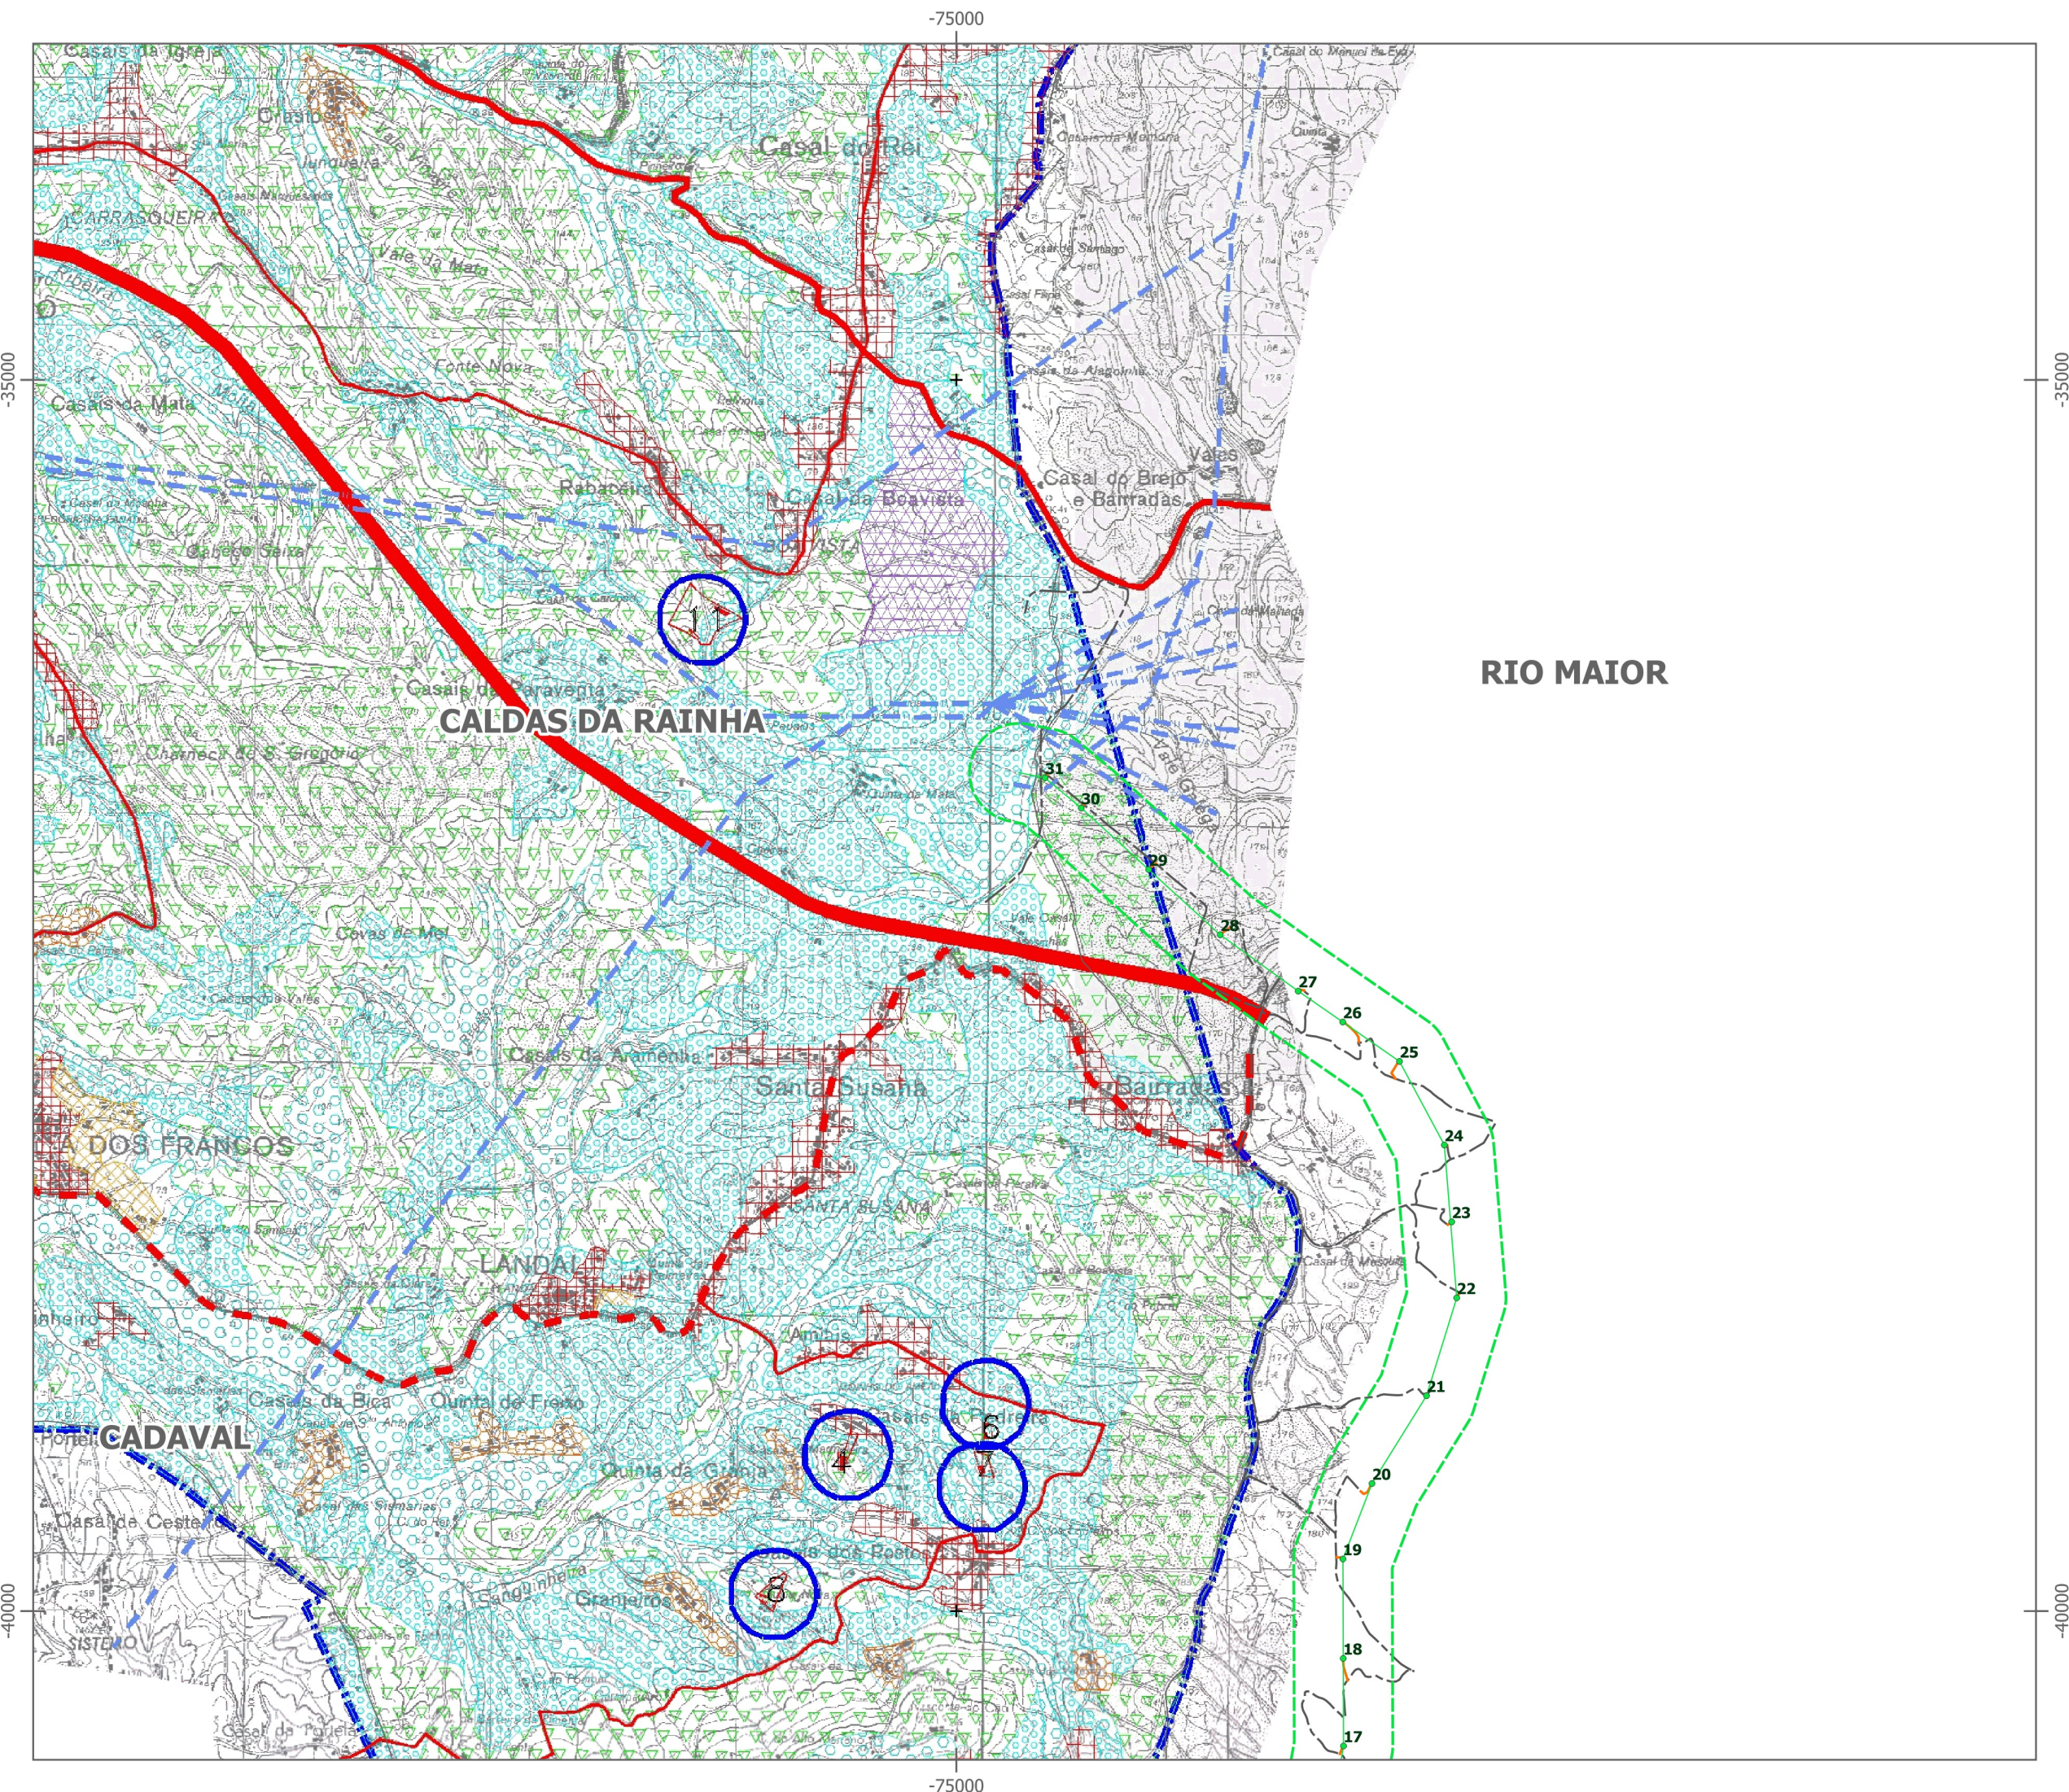

Carta de Ordenamento - PDM

LEGENDA:

Linha elétrica

- Apoios
- Linha
- Corredor

Acessos aos apoios

- A criar
- Existente

Limites administrativos

- Limite de concelho

Ordenamento - PDM Caldas da Rainha

ESPAÇOS URBANOS

- Espaço Urbano de Nível 2
- Espaço Urbano de Nível 3

ESPAÇOS URBANIZÁVEIS

- Espaços Urbanizáveis de Nível 2
- Espaço Urbanizável de Turismo

ESPAÇOS DE ENQUADRAMENTO E PROTECÇÃO

- Área Verde de Enquadramento de nível 2

ESPAÇOS INDUSTRIAIS

- Áreas Industriais Existentes
- Áreas Industriais Propostas
- Áreas de Pequena Indústria

ESPAÇOS DE INDÚSTRIA EXTRACTIVA

- Espaços de Indústria Extractiva

ESPAÇOS AGRÍCOLAS

- Áreas Agrícolas
- Áreas Agro-florestais
- Áreas de Edificação Dispersa

ESPAÇOS FLORESTAIS

- Espaços Florestais

ESPAÇOS NATURAIS

- Áreas Naturais
- Área do Paúl da Tornada
- Área de Protecção ao Paúl da Tornada

ESPAÇOS CANAIS

Rodovias Existentes/Propostas

- Itinerário Principal (A15)
- Itinerário Complementar (A8)
- Estrada Nacional
- Estrada a Desclassificar
- Estrada/Caminho Municipal

Rede Eléctrica Existentes/Propostas

- Linhas de Muito Alta Tensão
- Ferrovias

FONTES:
PDM de Caldas da Rainha.
Carta Administrativa Oficial de Portugal (CAOP), Direcção Geral do Território (2020).

Escala - 1/25 000

0 1 km

EPSG: 3763
Sistema de Projeção: Transversa de Mercator
Elipsóide: GRS80
Datum: ETRS89
Sistema de Coordenadas: Cartesianas