


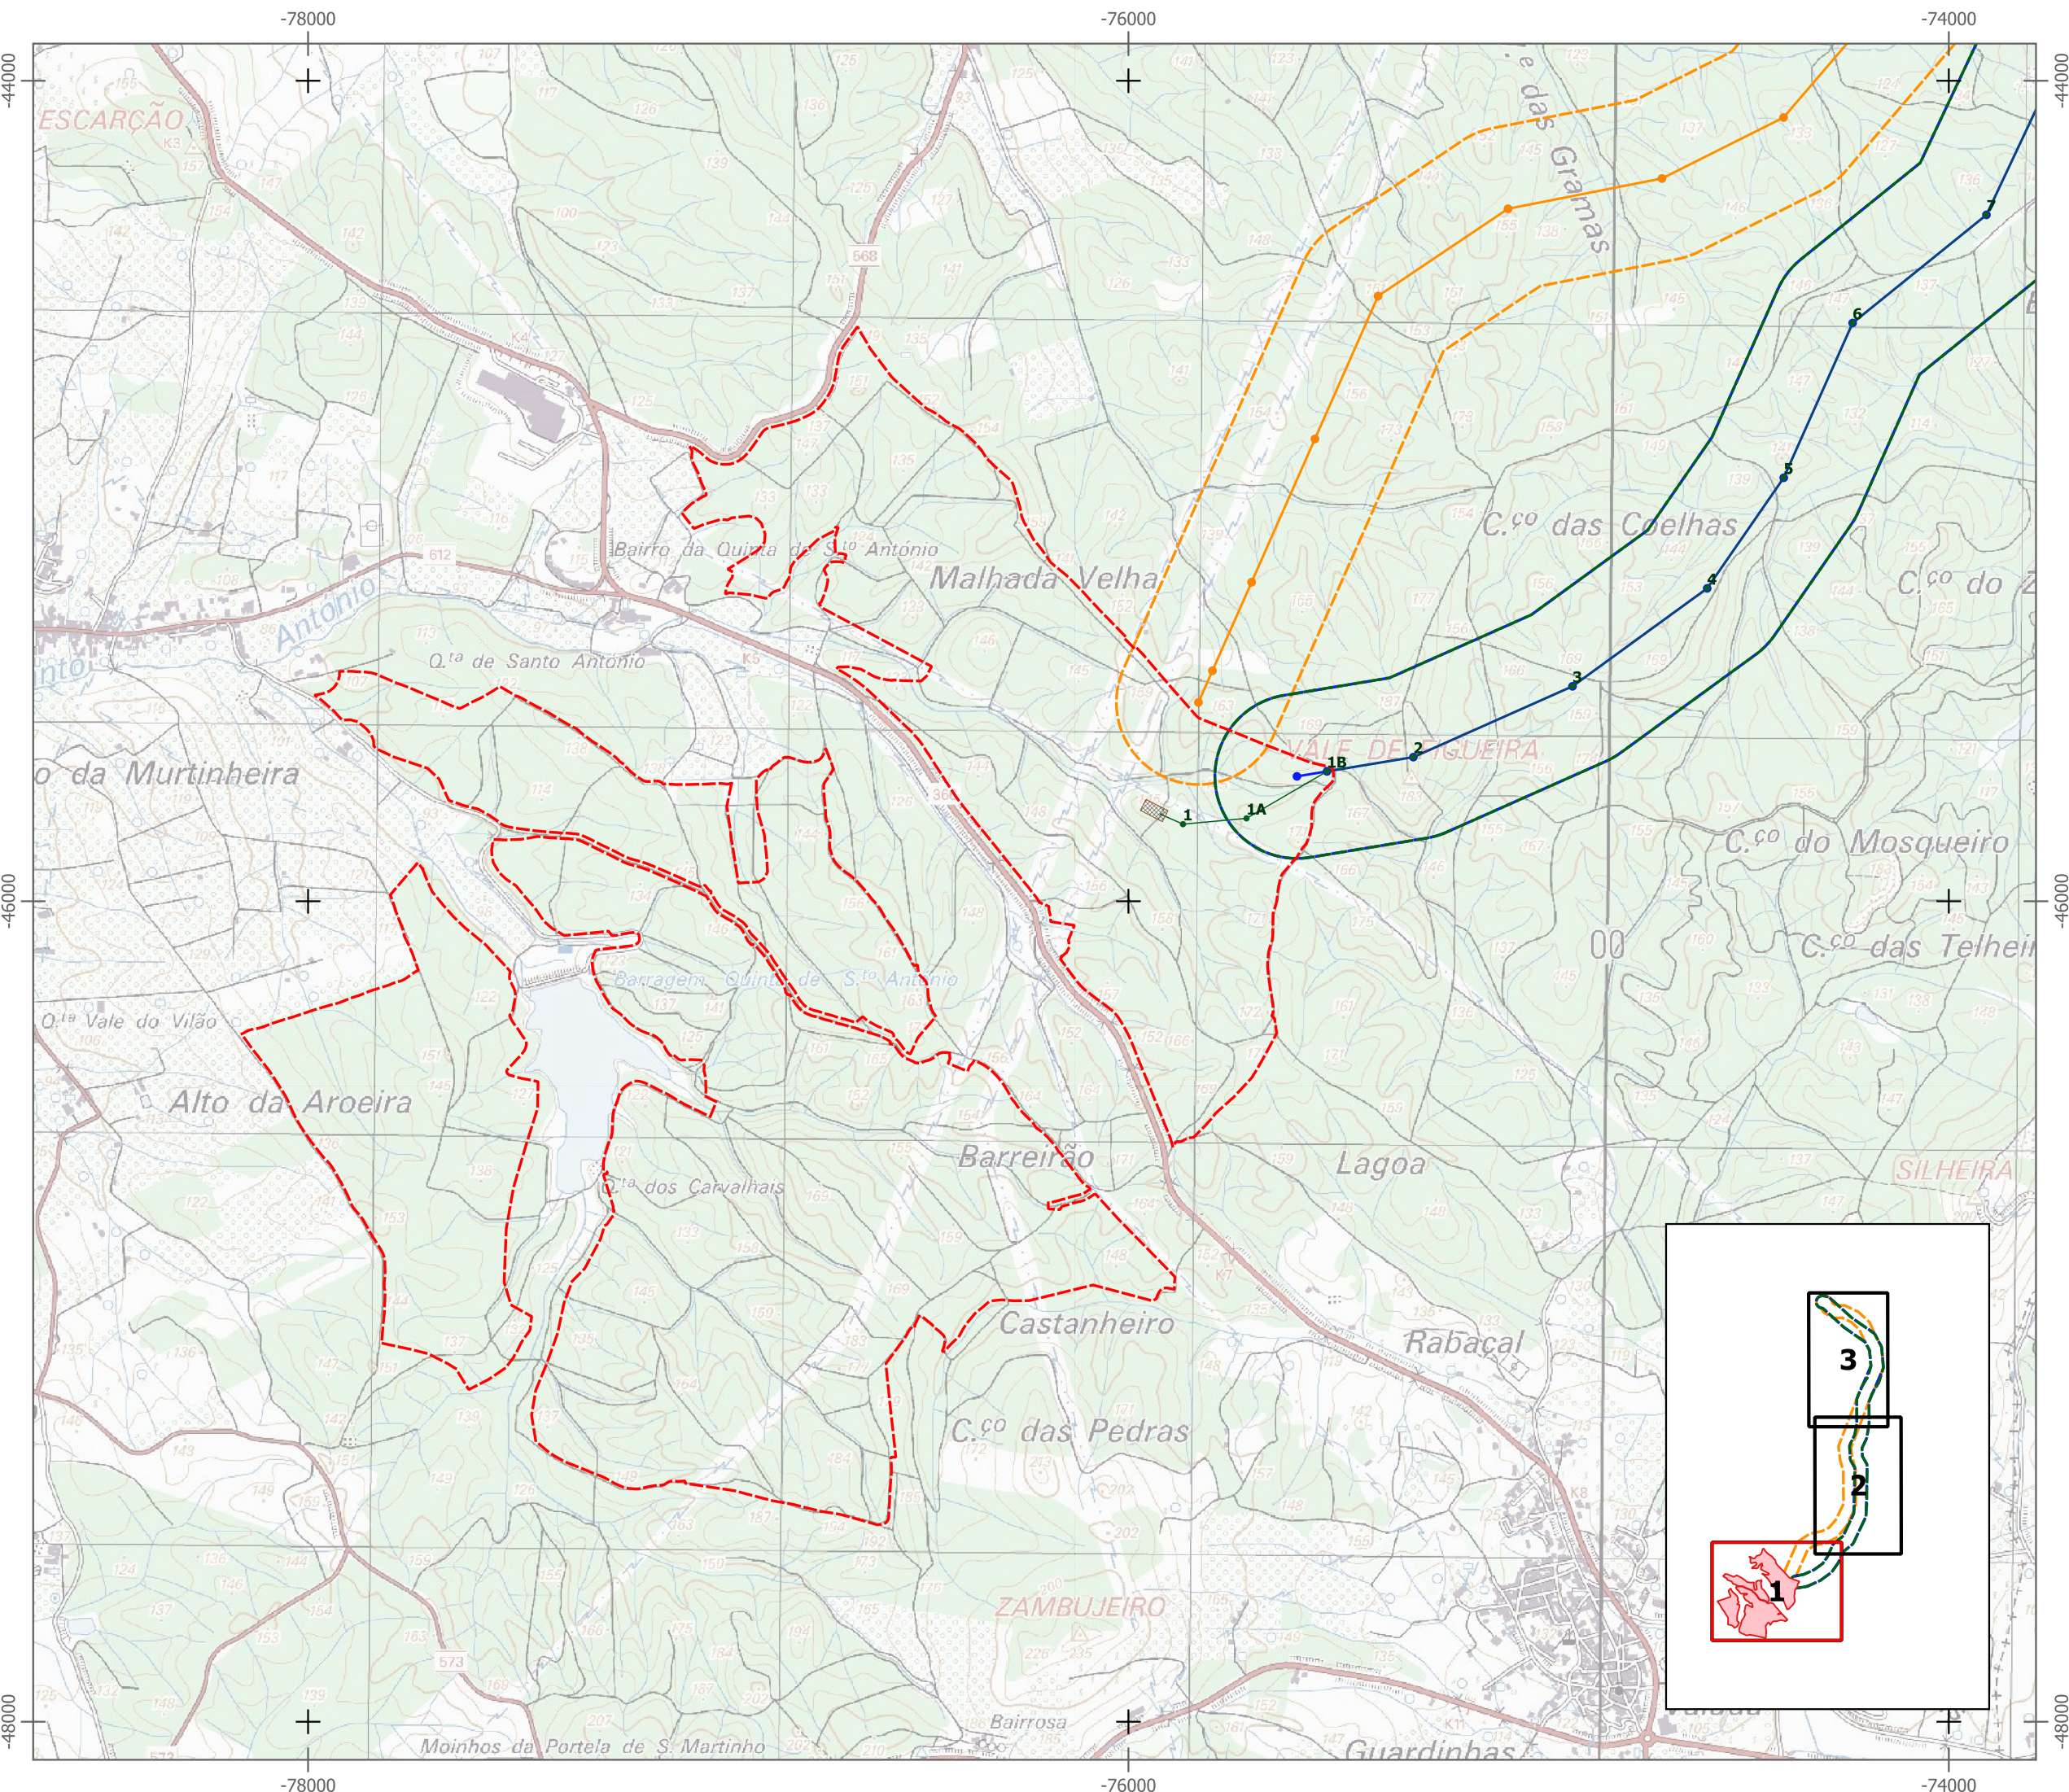

Carta de Implantação LE Traçado A e B

LEGENDA:

CSF do Cadaval

- Vedação
- Subestação

Linha elétrica

Traçado final

- Apoios
- Linha
- Corredor

Traçado A


- Apoios
- Linha
- Corredor

Traçado B


- Apoios
- Linha
- Corredor




FONTES:
Extrato da Carta Militar de Portugal, Série M888, escala 1/25 000, folha n.º 339 e 351, Referência: NE_93/2022, Centro de Informação Geoespacial do Exército (CIGeoE).
Carta Administrativa Oficial de Portugal (CAOP), Direção Geral do Território (2020).

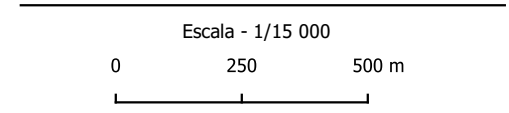

EPSG: 3763
Sistema de Projeção: Transversa de Mercator
Elipsóide: GRS80
Datum: ETRS89
Sistema de Coordenadas: Cartesianas

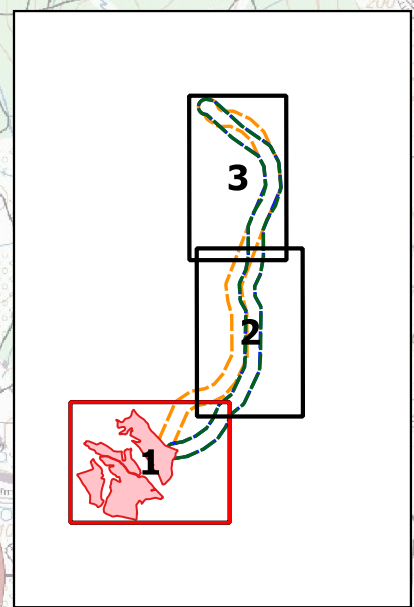

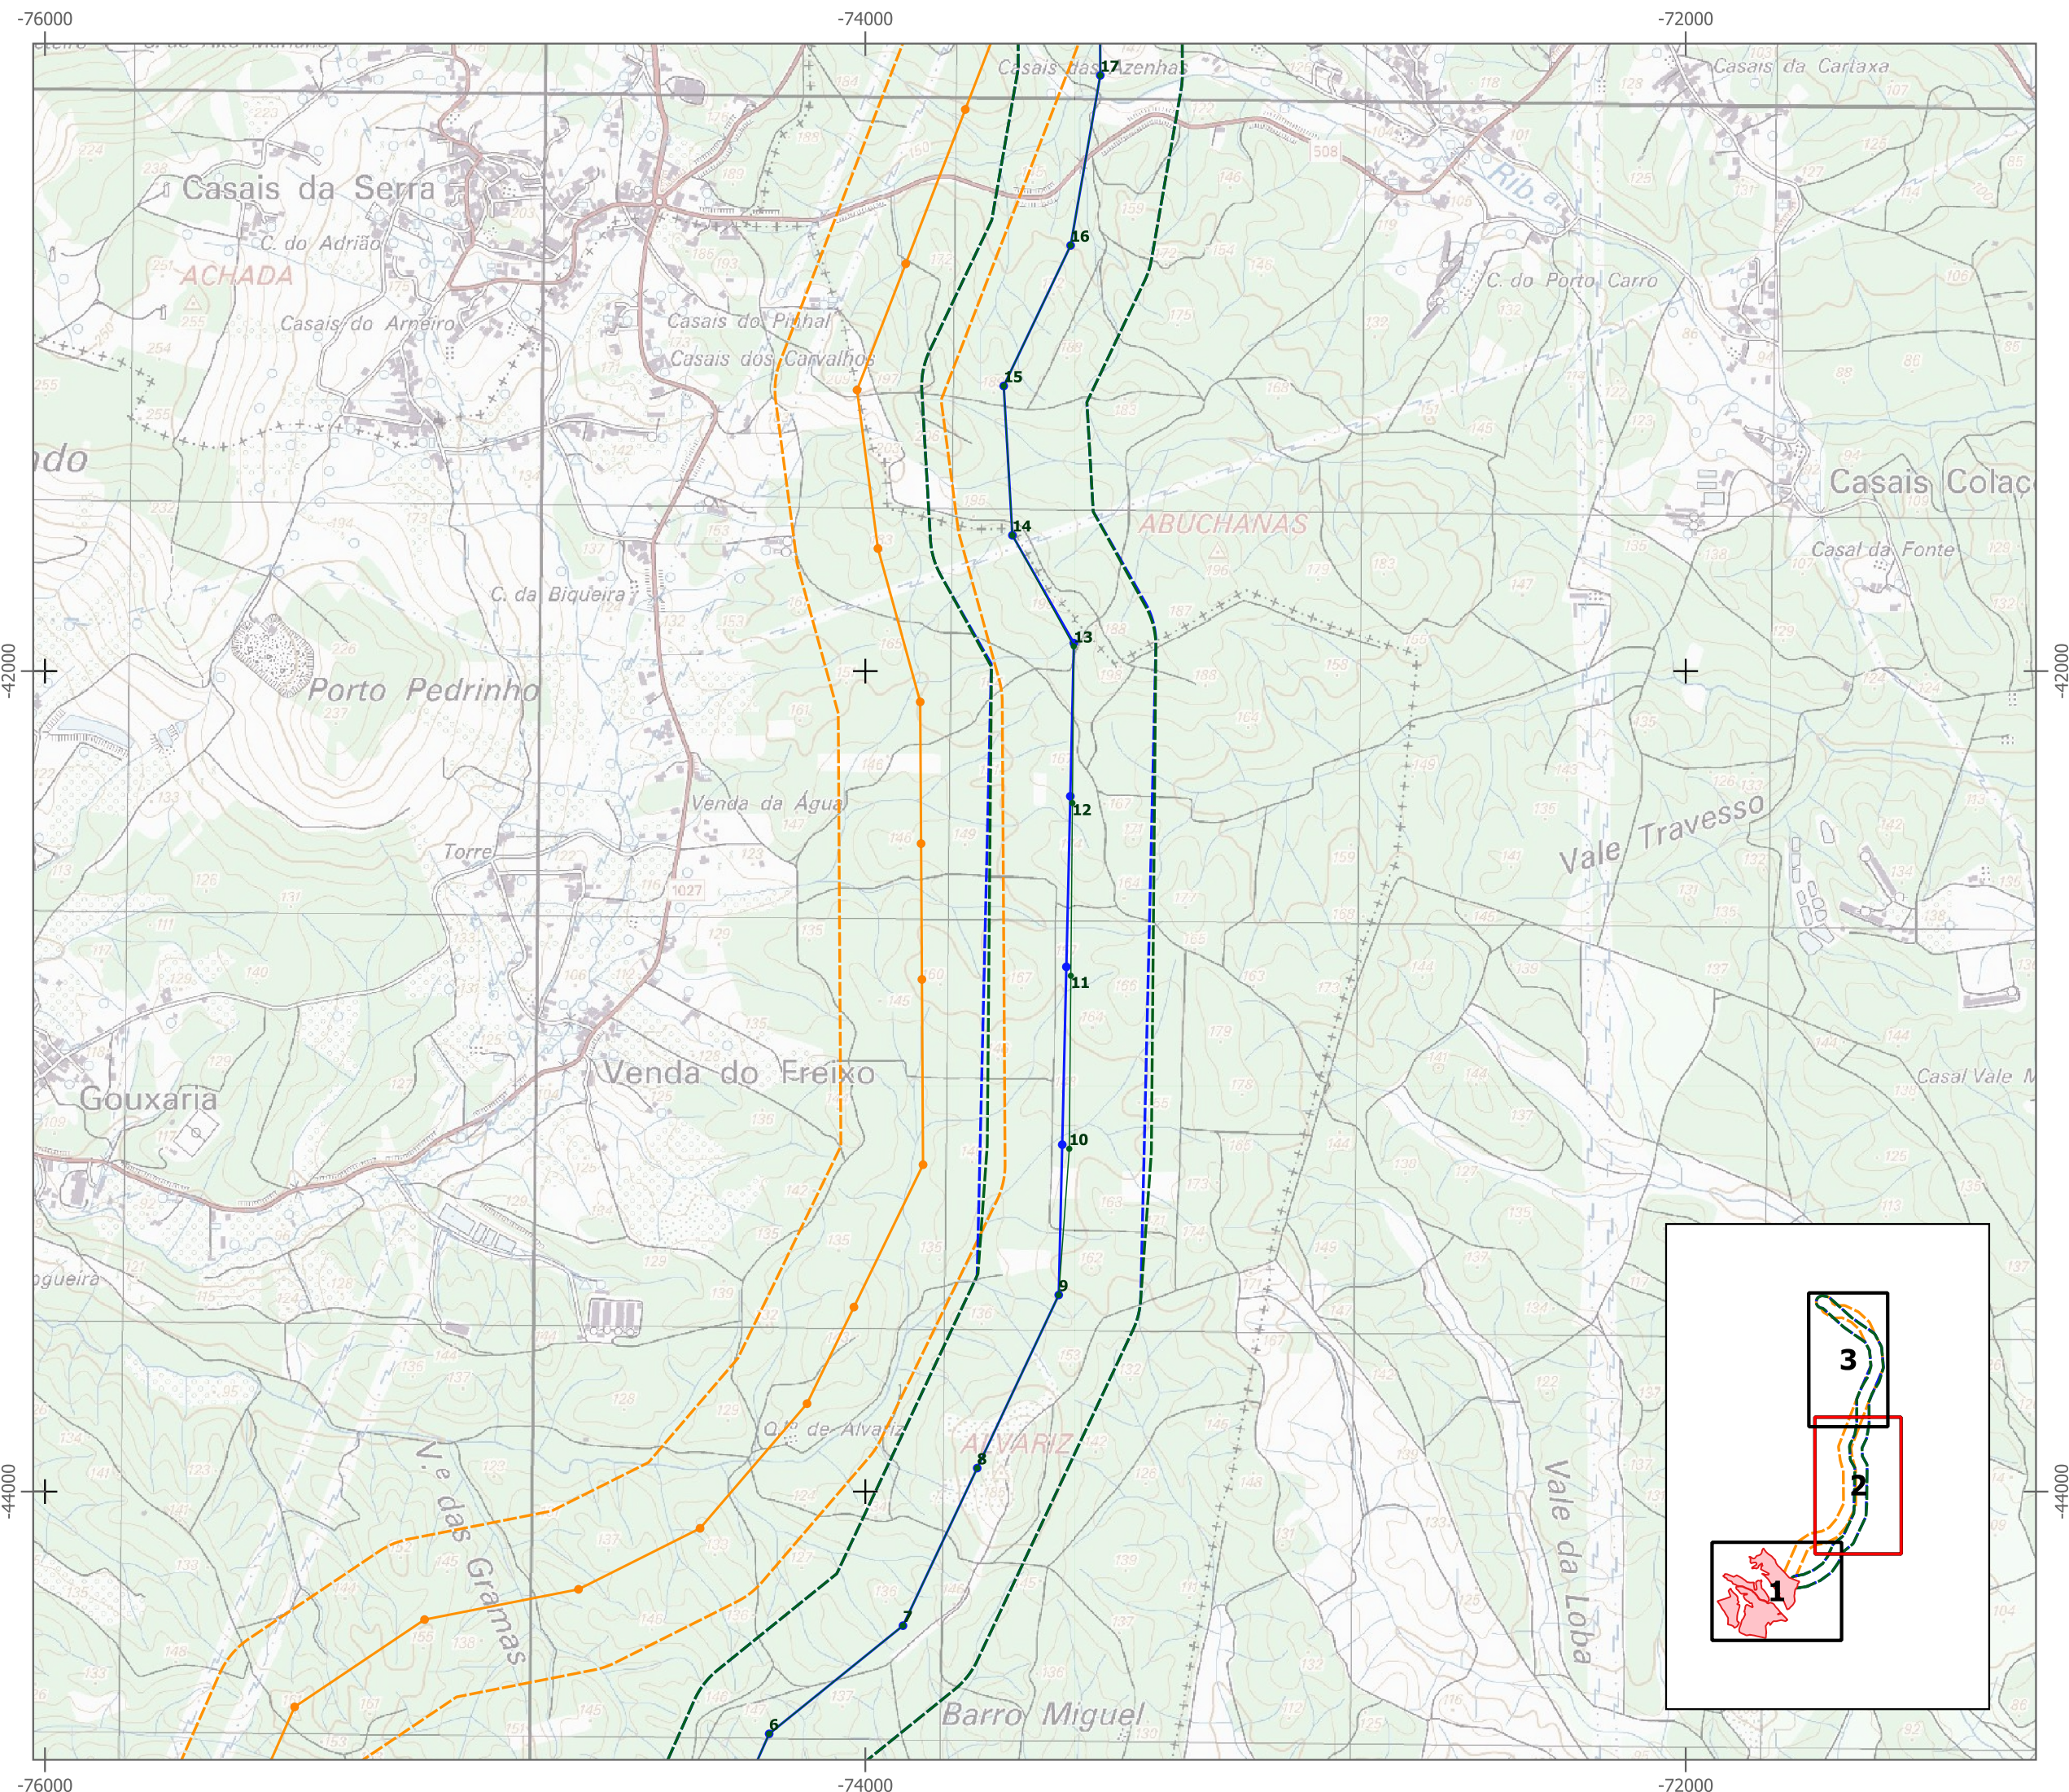

Carta de Implantação LE
Traçado A e B

LEGENDA:

Linha elétrica

Traçado final

- Apoios
- Linha
- Corredor

Traçado A

- Apoios
- Linha
- Corredor

Traçado B

- Apoios
- Linha
- Corredor



FONTES:
Extrato da Carta Militar de Portugal, Série M888, escala 1/25 000, folha n.º 339 e 351, Referência: NE_93/2022, Centro de Informação Geoespacial do Exército (CIGeoE).
Carta Administrativa Oficial de Portugal (CAOP), Direção Geral do Território (2020).

Escala - 1/15 000

0

250

500 m

EPSG: 3763
Sistema de Projeção: Transversa de Mercator
Elipsóide: GRS80
Datum: ETRS89
Sistema de Coordenadas: Cartesianas



