
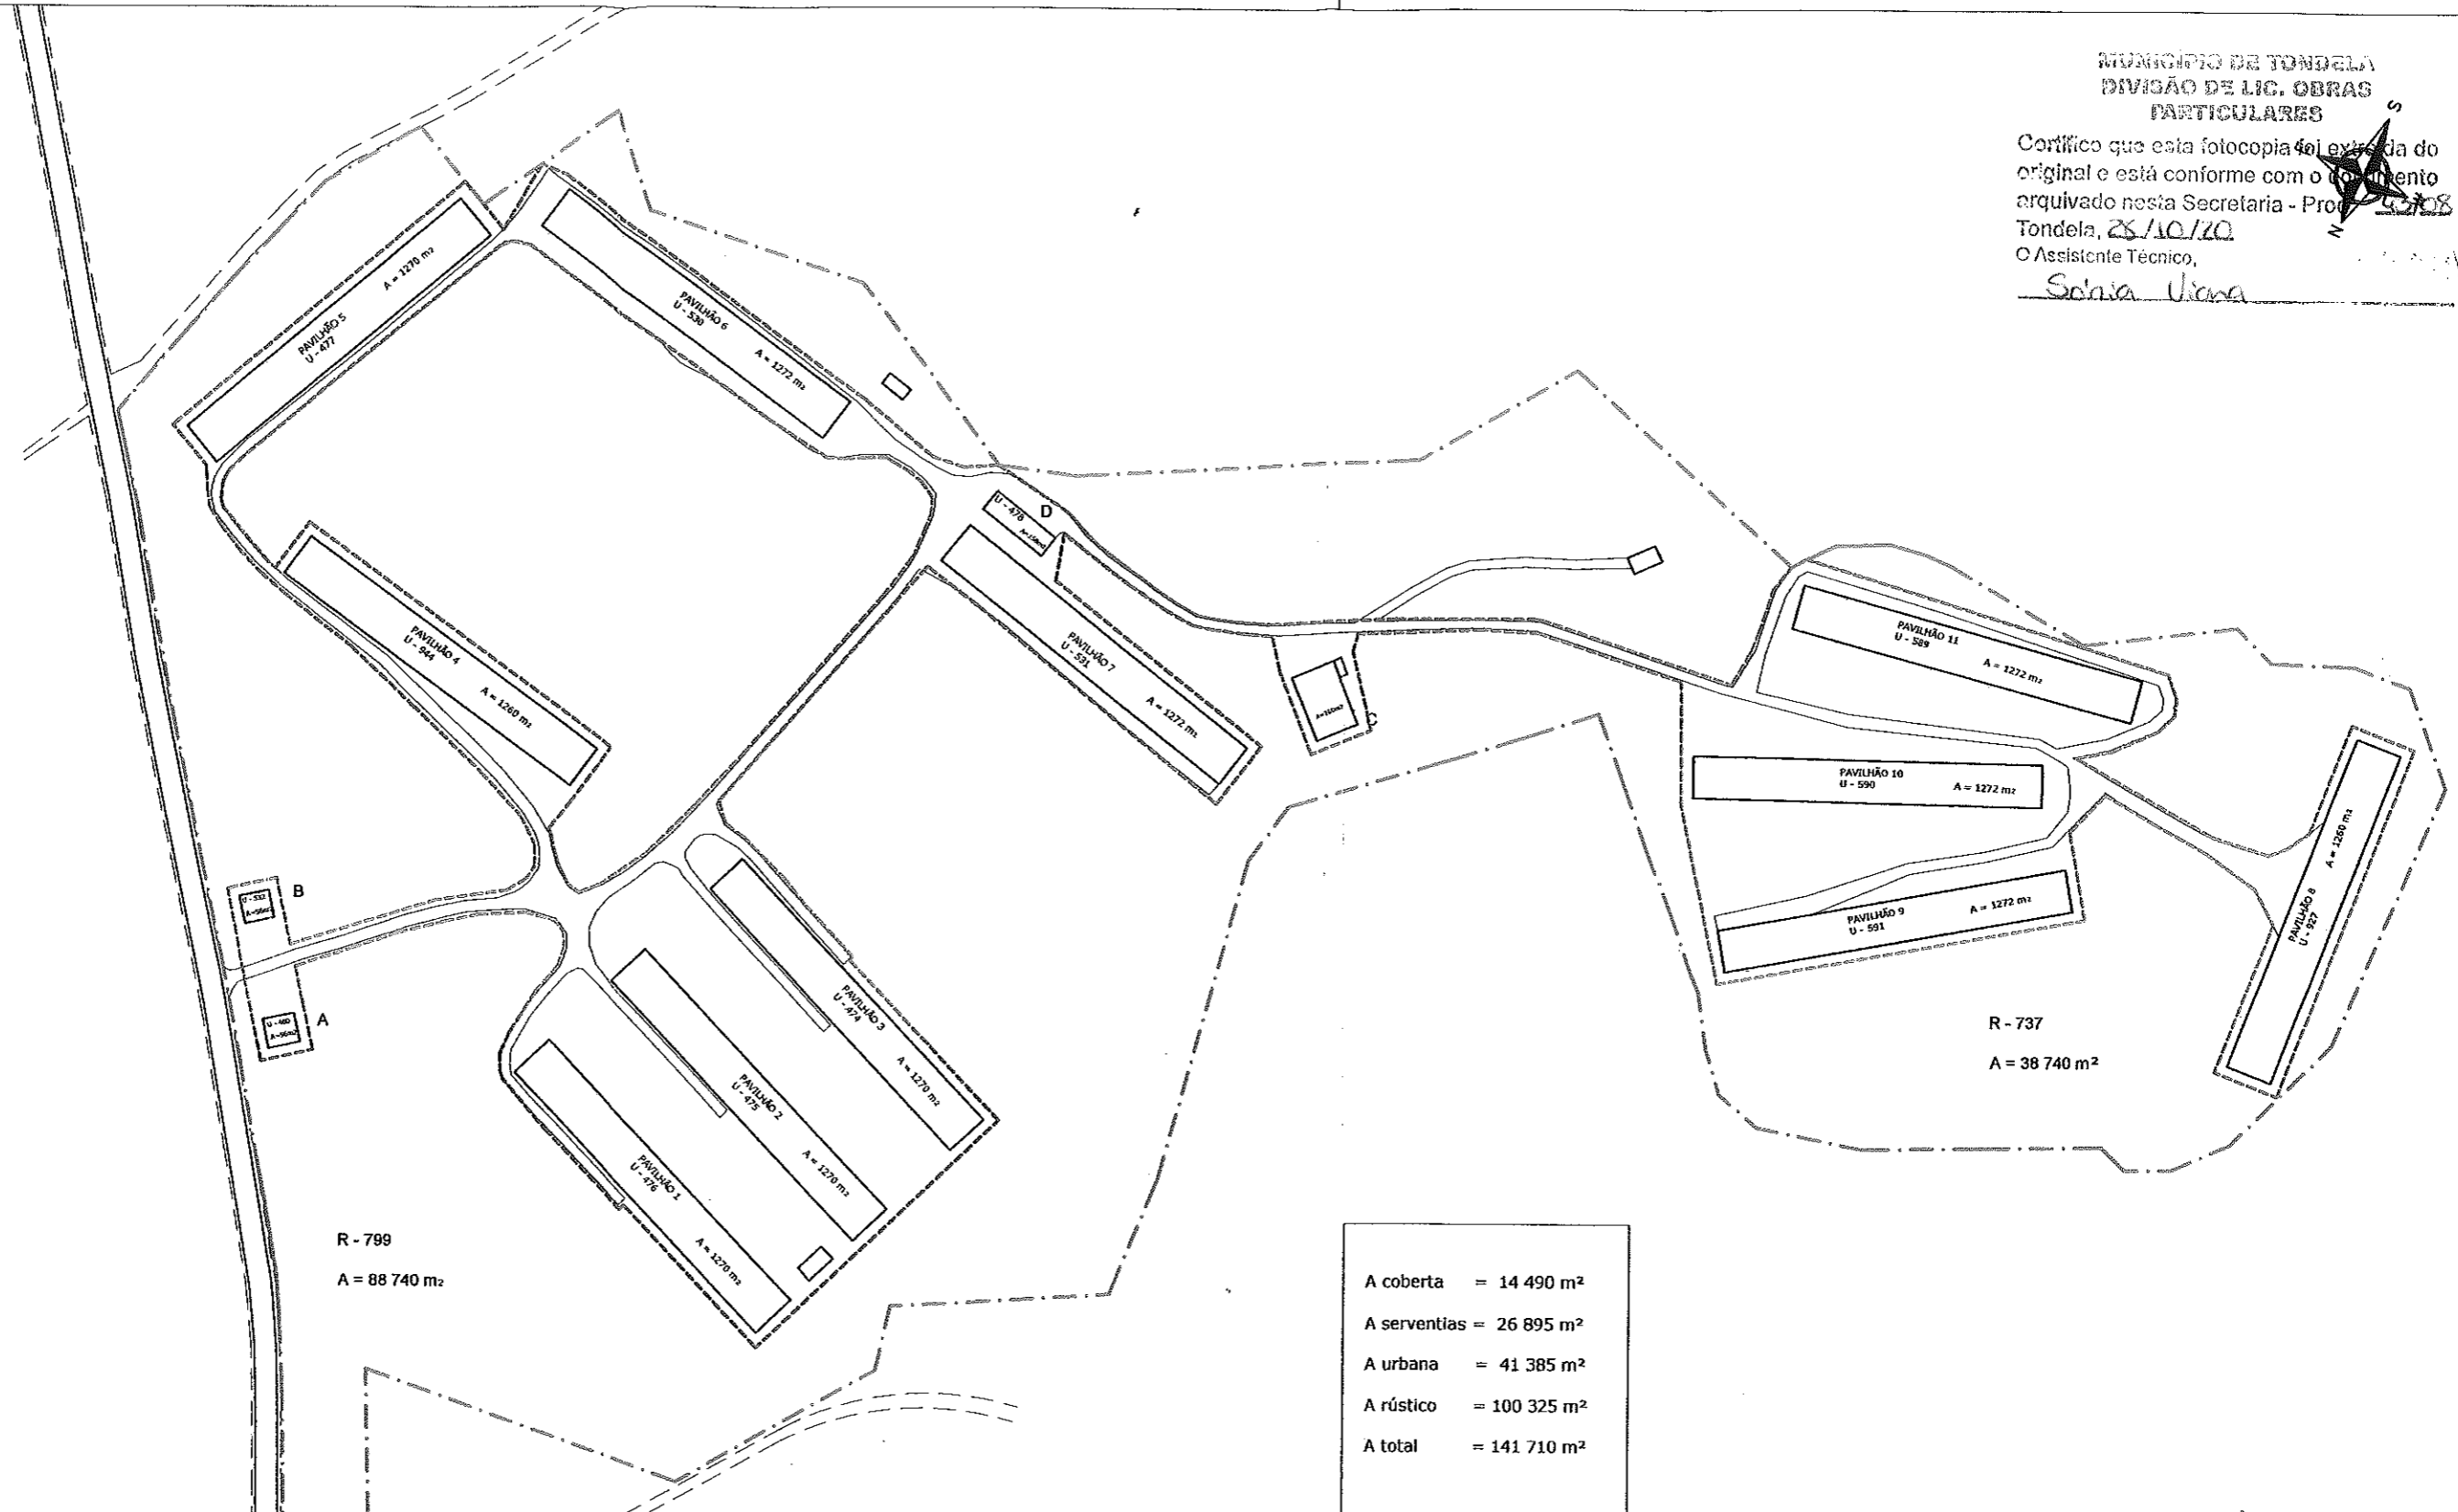


Certifico que esta fotocópia foi extraída do original e está conforme com o documento arquivado nesta Secretaria - Processo nº 30708 Tondela, 26/10/2008.  
O Assistente Técnico,  
*Sónia Viana*

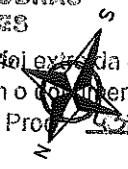

A coberta	= 14 490 m <sup>2</sup>
A serventias	= 26 895 m <sup>2</sup>
A urbana	= 41 385 m <sup>2</sup>
A rústico	= 100 325 m <sup>2</sup>
A total	= 141 710 m <sup>2</sup>

*António Paulo G...* TELAS FINAIS

HELDER FERNANDES BALÇA  
Telefone 232 821223 - TONDELA

REQUERENTE	NUTROTON, S.A.		
ASSUNTO	Aviários - Vilar		
LOCAL	Vilar - Tondela		DES Nº
Eng. Civil	DATA	IMPLANTAÇÃO GERAL	1
Arquitecto	07 / 2008		ESCALAS
	PROCESSO		1 / 2000