

ÍNDICE DAS PEÇAS DESENHADAS DO PROJETO DE EXECUÇÃO


NÚMERO DA FOLHA	DESIGNAÇÃO
01	Planta de Implantação (Existente)
02	Planta de Implantação (Proposta)
03	Rede de Abastecimento de Água
04	Rede de Drenagem de Águas Residuais
05	Rede de Drenagem de Águas Pluviais
06	Localização dos Parques de Resíduos e das Fontes de Emissão Pontual
07	Pavilhão 1 e 2
08	Pavilhão 3
09	Pavilhão 4
10	Pavilhão 5
11	Pavilhão 6
12	Pavilhão 7
13	Pavilhão 8 e 9
14	Pavilhão 10
15	Pavilhão 11
16	Filtro Sanitário
17	Edifício de Apoio



LEGENDA:

- LIMITE DA PROPRIEDADE
- VEDACÃO EM REDE E PRUMOS DE MADEIRA
- IMPLANTAÇÃO DOS EDIFÍCIOS

01 02	03 04
05 06	07 08
09 10	11
12	FILTRO SANITÁRIO
13	EDIFÍCIO DE APOIO
14	ARMAZÉM DE APOIO
15	ARMAZÉM (A DEMOLIR)

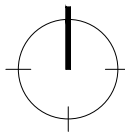




QUADRO DE ÁREAS				
IDENTIFICAÇÃO	DESIGNAÇÃO DO EDIFÍCIO	ÁREA (m²)		Nº DE AVES
		A.B.C.	ÁREA ÚTL.	
1	Pavilhão Avícola	1.314,40	1.265,40	27.600,00
2	Pavilhão Avícola	1.314,40	1.265,40	27.600,00
3	Pavilhão Avícola	1.314,40	1.265,40	27.600,00
4	Pavilhão Avícola	1.314,40	1.265,40	27.600,00
5	Pavilhão Avícola	1.317,36	1.268,36	27.700,00
6	Pavilhão Avícola	1.324,44	1.274,90	27.900,00
7	Pavilhão Avícola	1.383,90	1.343,34	27.400,00
8	Pavilhão Avícola	1.293,96	1.243,34	27.200,00
9	Pavilhão Avícola	1.293,96	1.243,34	27.200,00
10	Pavilhão Avícola	1.293,96	1.243,34	27.200,00
11	Pavilhão Avícola	1.293,96	1.243,34	27.200,00
12	Filtro Sanitário	56,00	44,46	-
13	Edifício de Apoio	56,00	42,63	-
TOTALS		14.490,64	13.909,66	302.300
PARÂMETROS URBANÍSTICOS				
CLASSIFICAÇÃO DO ESPAÇO		ÁREA (m²)		ÍNDICE DE OCUPAÇÃO
Espaço Florestal de Proteção		148.330,00	14.490,64	0,10

ÁREA DE IMPLANTAÇÃO	14 490,64 m²
ÁREA BRUTA DE CONSTRUÇÃO	14 490,64 m²
VOLUME DE CONSTRUÇÃO	56 363,10 m³
SILÓS	302,61 m³
CAMINHOS INTERNOS	6 764,36 m²
MACIÇOS EM BETÃO	330,00 m³
ÁREAS DEPENDENTES	329,60 m²
IMPERMEABILIZAÇÃO DO SOLO	22 217,18 m²
ÍNDICE DE UTILIZAÇÃO DO SOLO	14,98%

LEGENDA:



- LIMITE DA PROPRIEDADE
- VEDADAÇÃO EM REDE E PRUMOS DE MADEIRA
- IMPLANTAÇÃO DOS EDIFÍCIOS
- VALA EXISTENTE DE ESCOAMENTO DE ÁGUAS PLUVIAIS
- CAMINHO DE CIRCULAÇÃO INTERNA
- CAMINHO DE ALIMENTAÇÃO
- CAMINHO DE PELLET
- 01 02
- 03 04
- 05 06
- 07 08
- 09 10
- 11
- 12
- 13

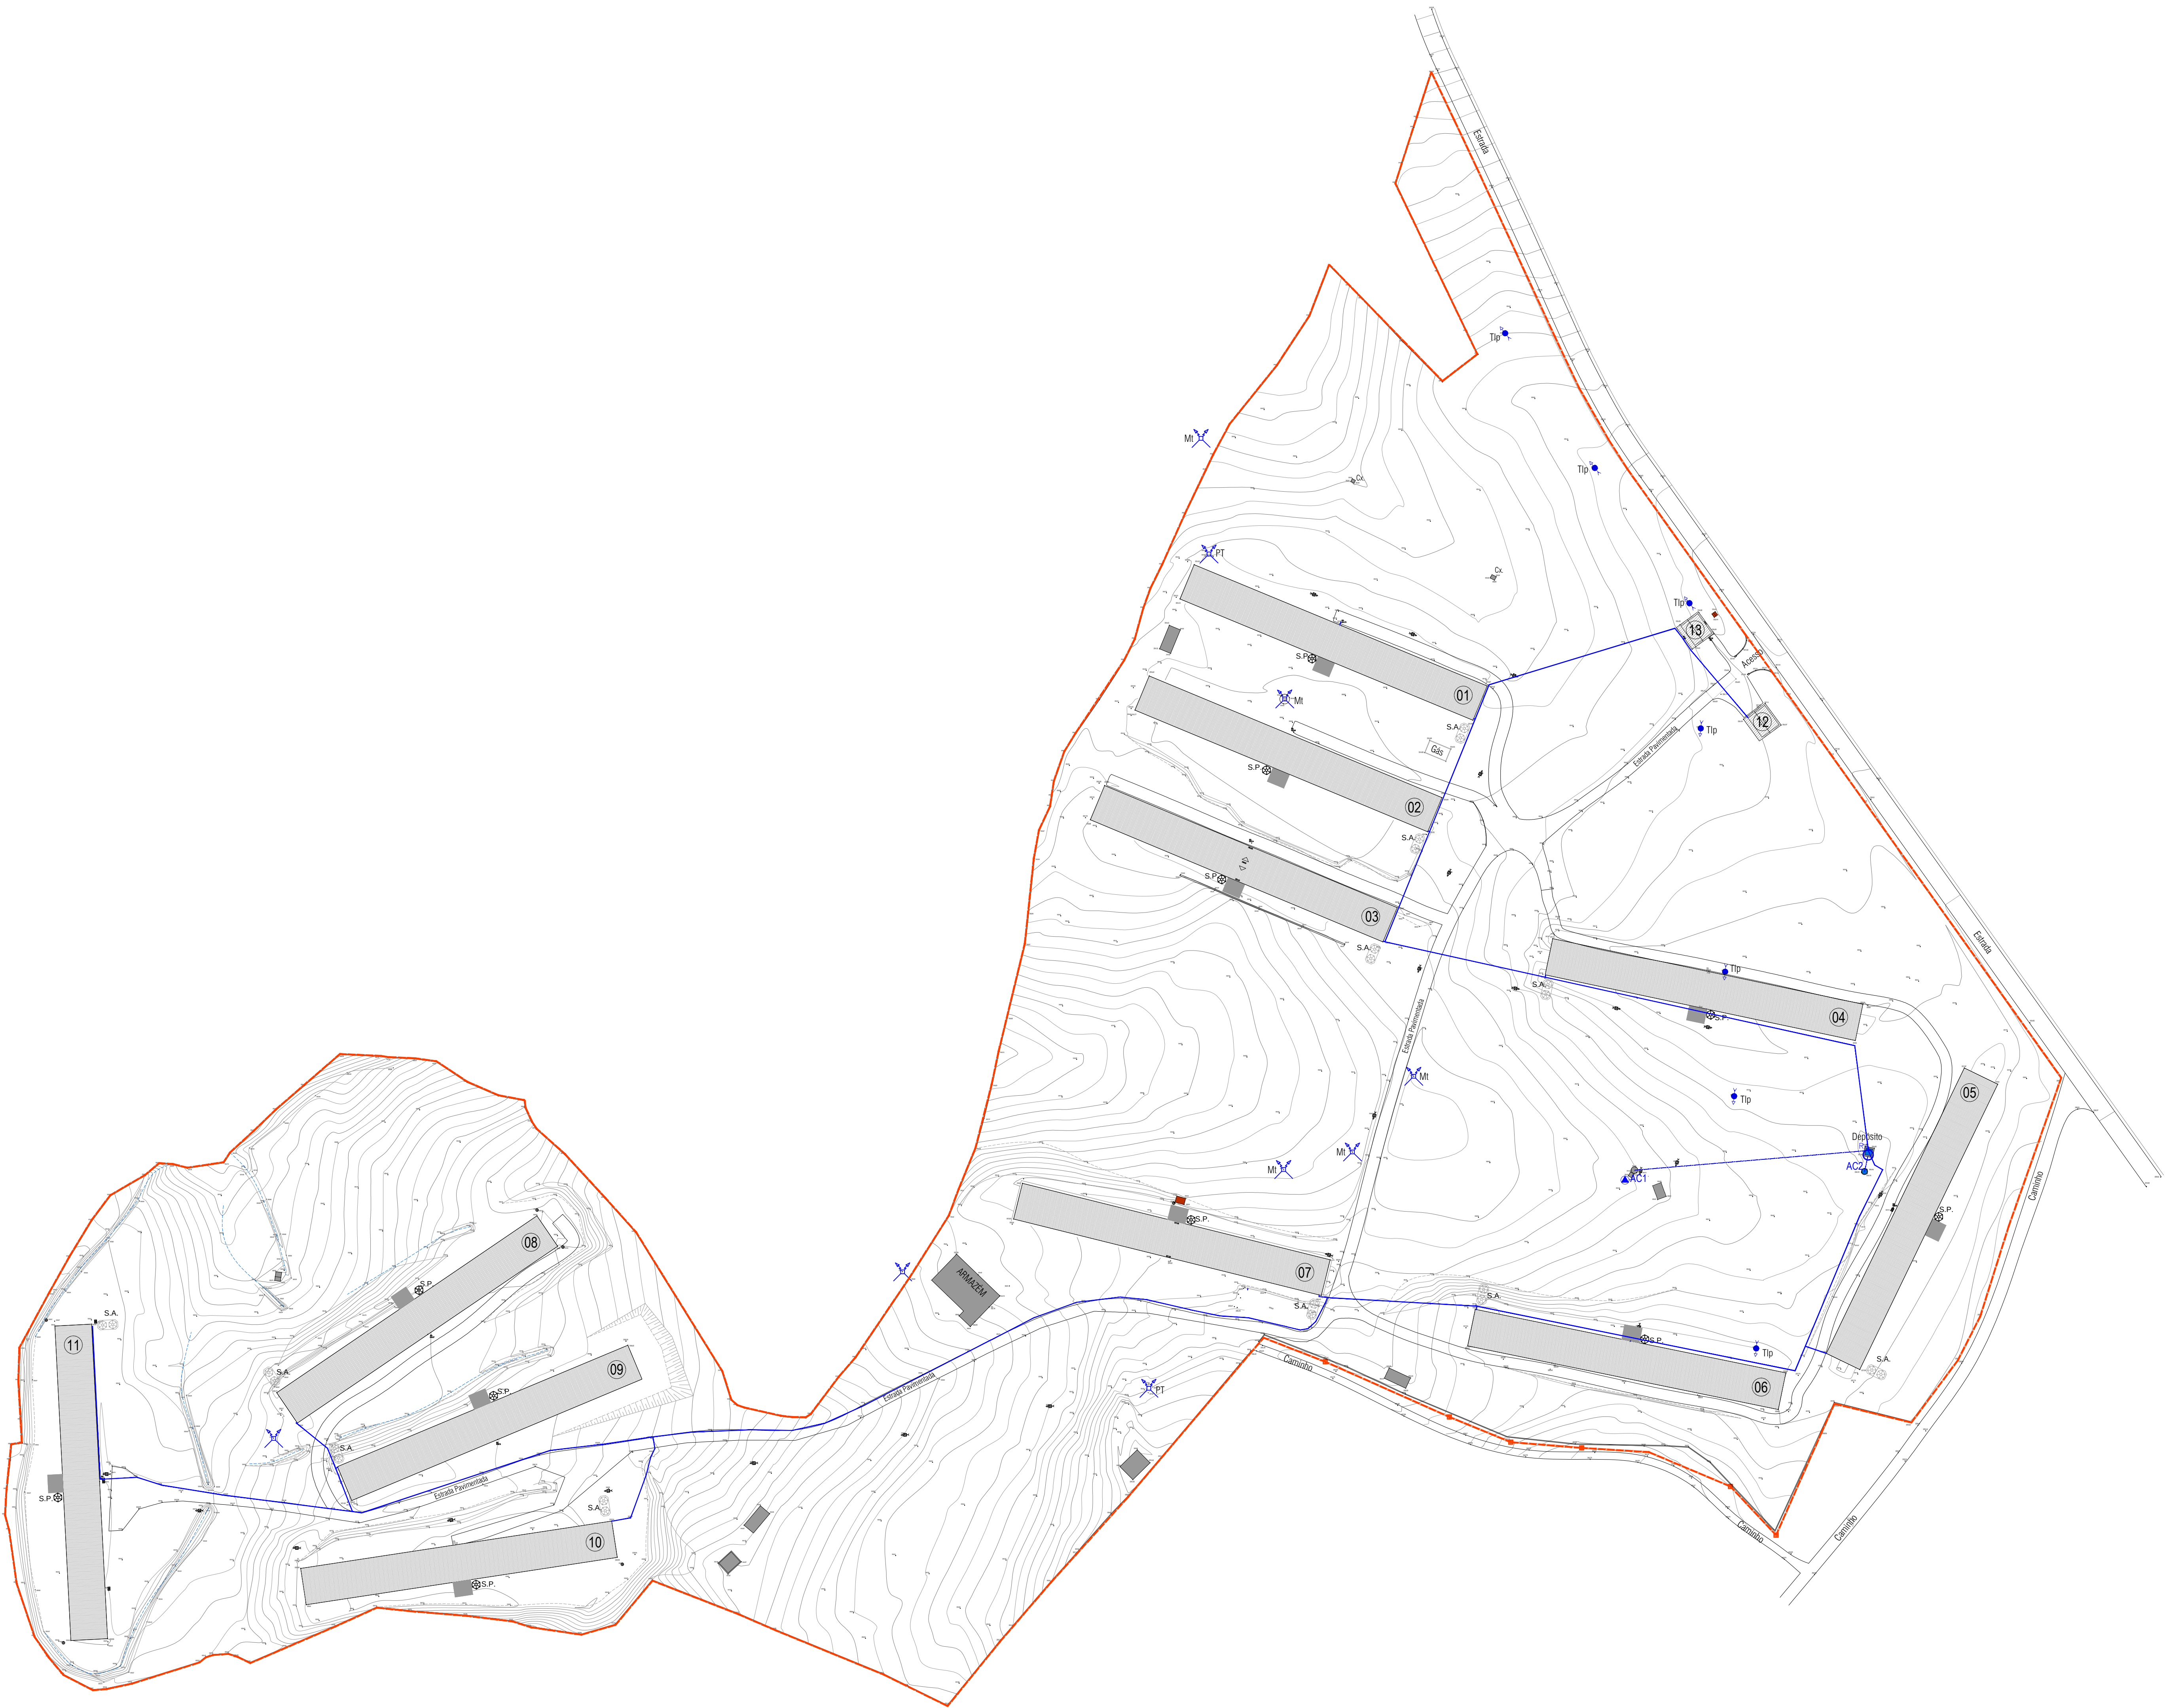


LEGENDA:

- LIMITE DA PROPRIEDADE
- VEDACAO EM REDE E PRIMOS DE MADEIRA
- IMPLANTACAO DOS EDIFICIOS
- VALA EXISTENTE DE ESCOAMENTO DE AGUAS PLUVIAIS
- CAMINHO DE CIRCULACAO INTERNA
- SILO DE ALIMENTO
- SILO DE PELLETS
- 01 02
- 03 04
- 05 06
- 07 08
- 09 10
- 11
- 12
- 13
- CONDUITA DE ADUCAO DE AGUA PARA O RESERVATORIO
- CONDUITA DA REDE DE DISTRIBUICAO DE AGUA
- is
- o


FILTRO SANITARIO
EDIFICIO DE APOIO
PAVILHAO AVICOLA
CONDUITA DE ADUCAO DE AGUA PARA O RESERVATORIO
CONDUITA DA REDE DE DISTRIBUICAO DE AGUA
INSTALACAO SANITARIA EM PAVILHAO AVICOLA
RESERVATORIO DE AGUA

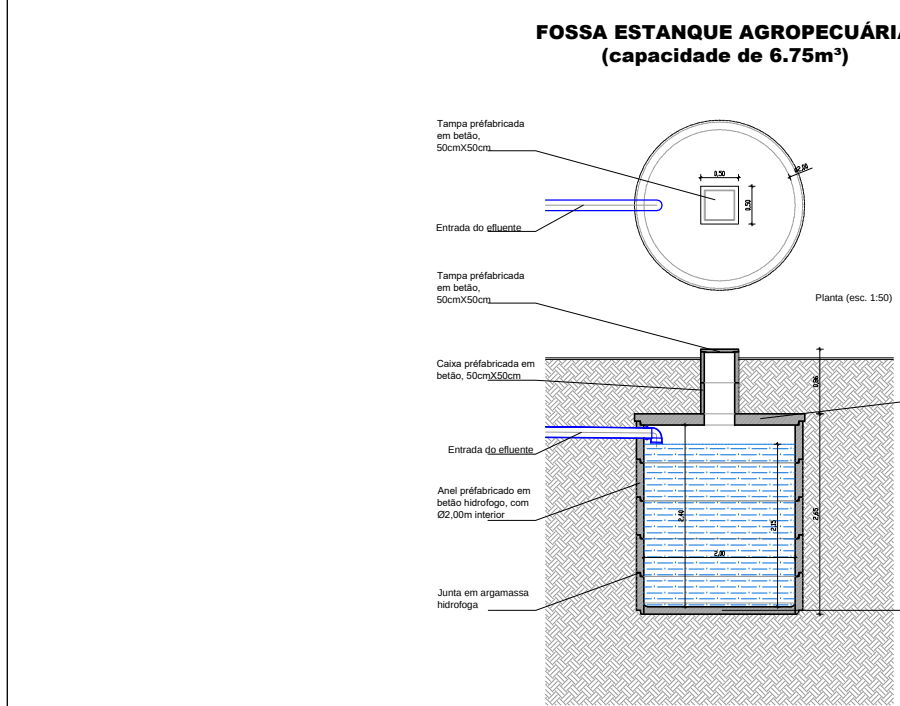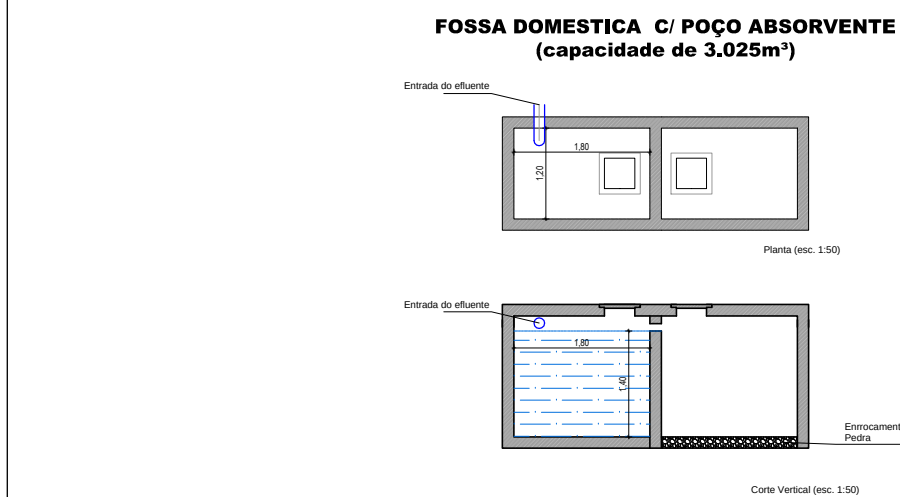

- LEGENDA:**
- LIMITE DA PROPRIEDADE
 - VEDADAÇÃO EM REDE E PRUMOS DE MADEIRA
 - IMPLANTAÇÃO DOS EDIFÍCIOS
 - VALA EXISTENTE DE ESCORRIMENTO DE ÁGUAS PLUVIAIS
 - CAMINHO DE CIRCULAÇÃO INTERNA
 - SILO DE ALIMENTO
 - SILO DE PELLETS
 - 01 02
 - 03 04
 - 05 06
 - 07 08
 - 09 10
 - 11
 - 12
 - 13
 - REDE DE DRENAGEM DE ÁGUAS RESIDUAIS
 - LT 1
 - LT 2
 - LT 3
 - LT 4
 - LT 5
 - LT 6
 - LT 7
 - LT 8
 - LT 9
 - LT 10
 - LT 11
 - LT 12
 - LT 13
 - LT 14
 - LT 15
 - LT 16
 - LT 17
 - LT 18
 - LT 19
 - LT 20
 - LT 21
 - LT 22







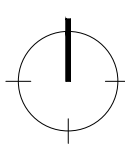


	LMITE DA PROPRIEDADE AREA = 143.230,00 m ²
	VEDAÇÃO EM REDE E PRUMOS DE MADEIRA
	IMPLANTANDO OS EDIFÍCIOS
	FAIXA DE PROTEÇÃO DE RISCO DE INCÊNDIOS (60 MTS)
	CAMINHO DE CIRCULAÇÃO INTERNA
	SILO DE ALIMENTO
	SILO DE PELLETS
	ENTRADA / SAÍDA DE ÁGUAS PLUVIAIS (AQUELUDO)
	ESCOAMENTO DE ÁGUAS PLUVIAIS EM MANILHAS
	REDE DE DRENAGEM DE ÁGUAS PLUVIAIS
	VAZOS DE DRENAGEM DE ÁGUAS PLUVIAIS
	IDENTIFICAÇÃO DO PORNOMEN CONSTRUTIVO
01	02
03	04
05	06
07	08
09	10
11	
12	PAVILHÃO AVÍCOLA
13	EDIFÍCIO DE APOIO

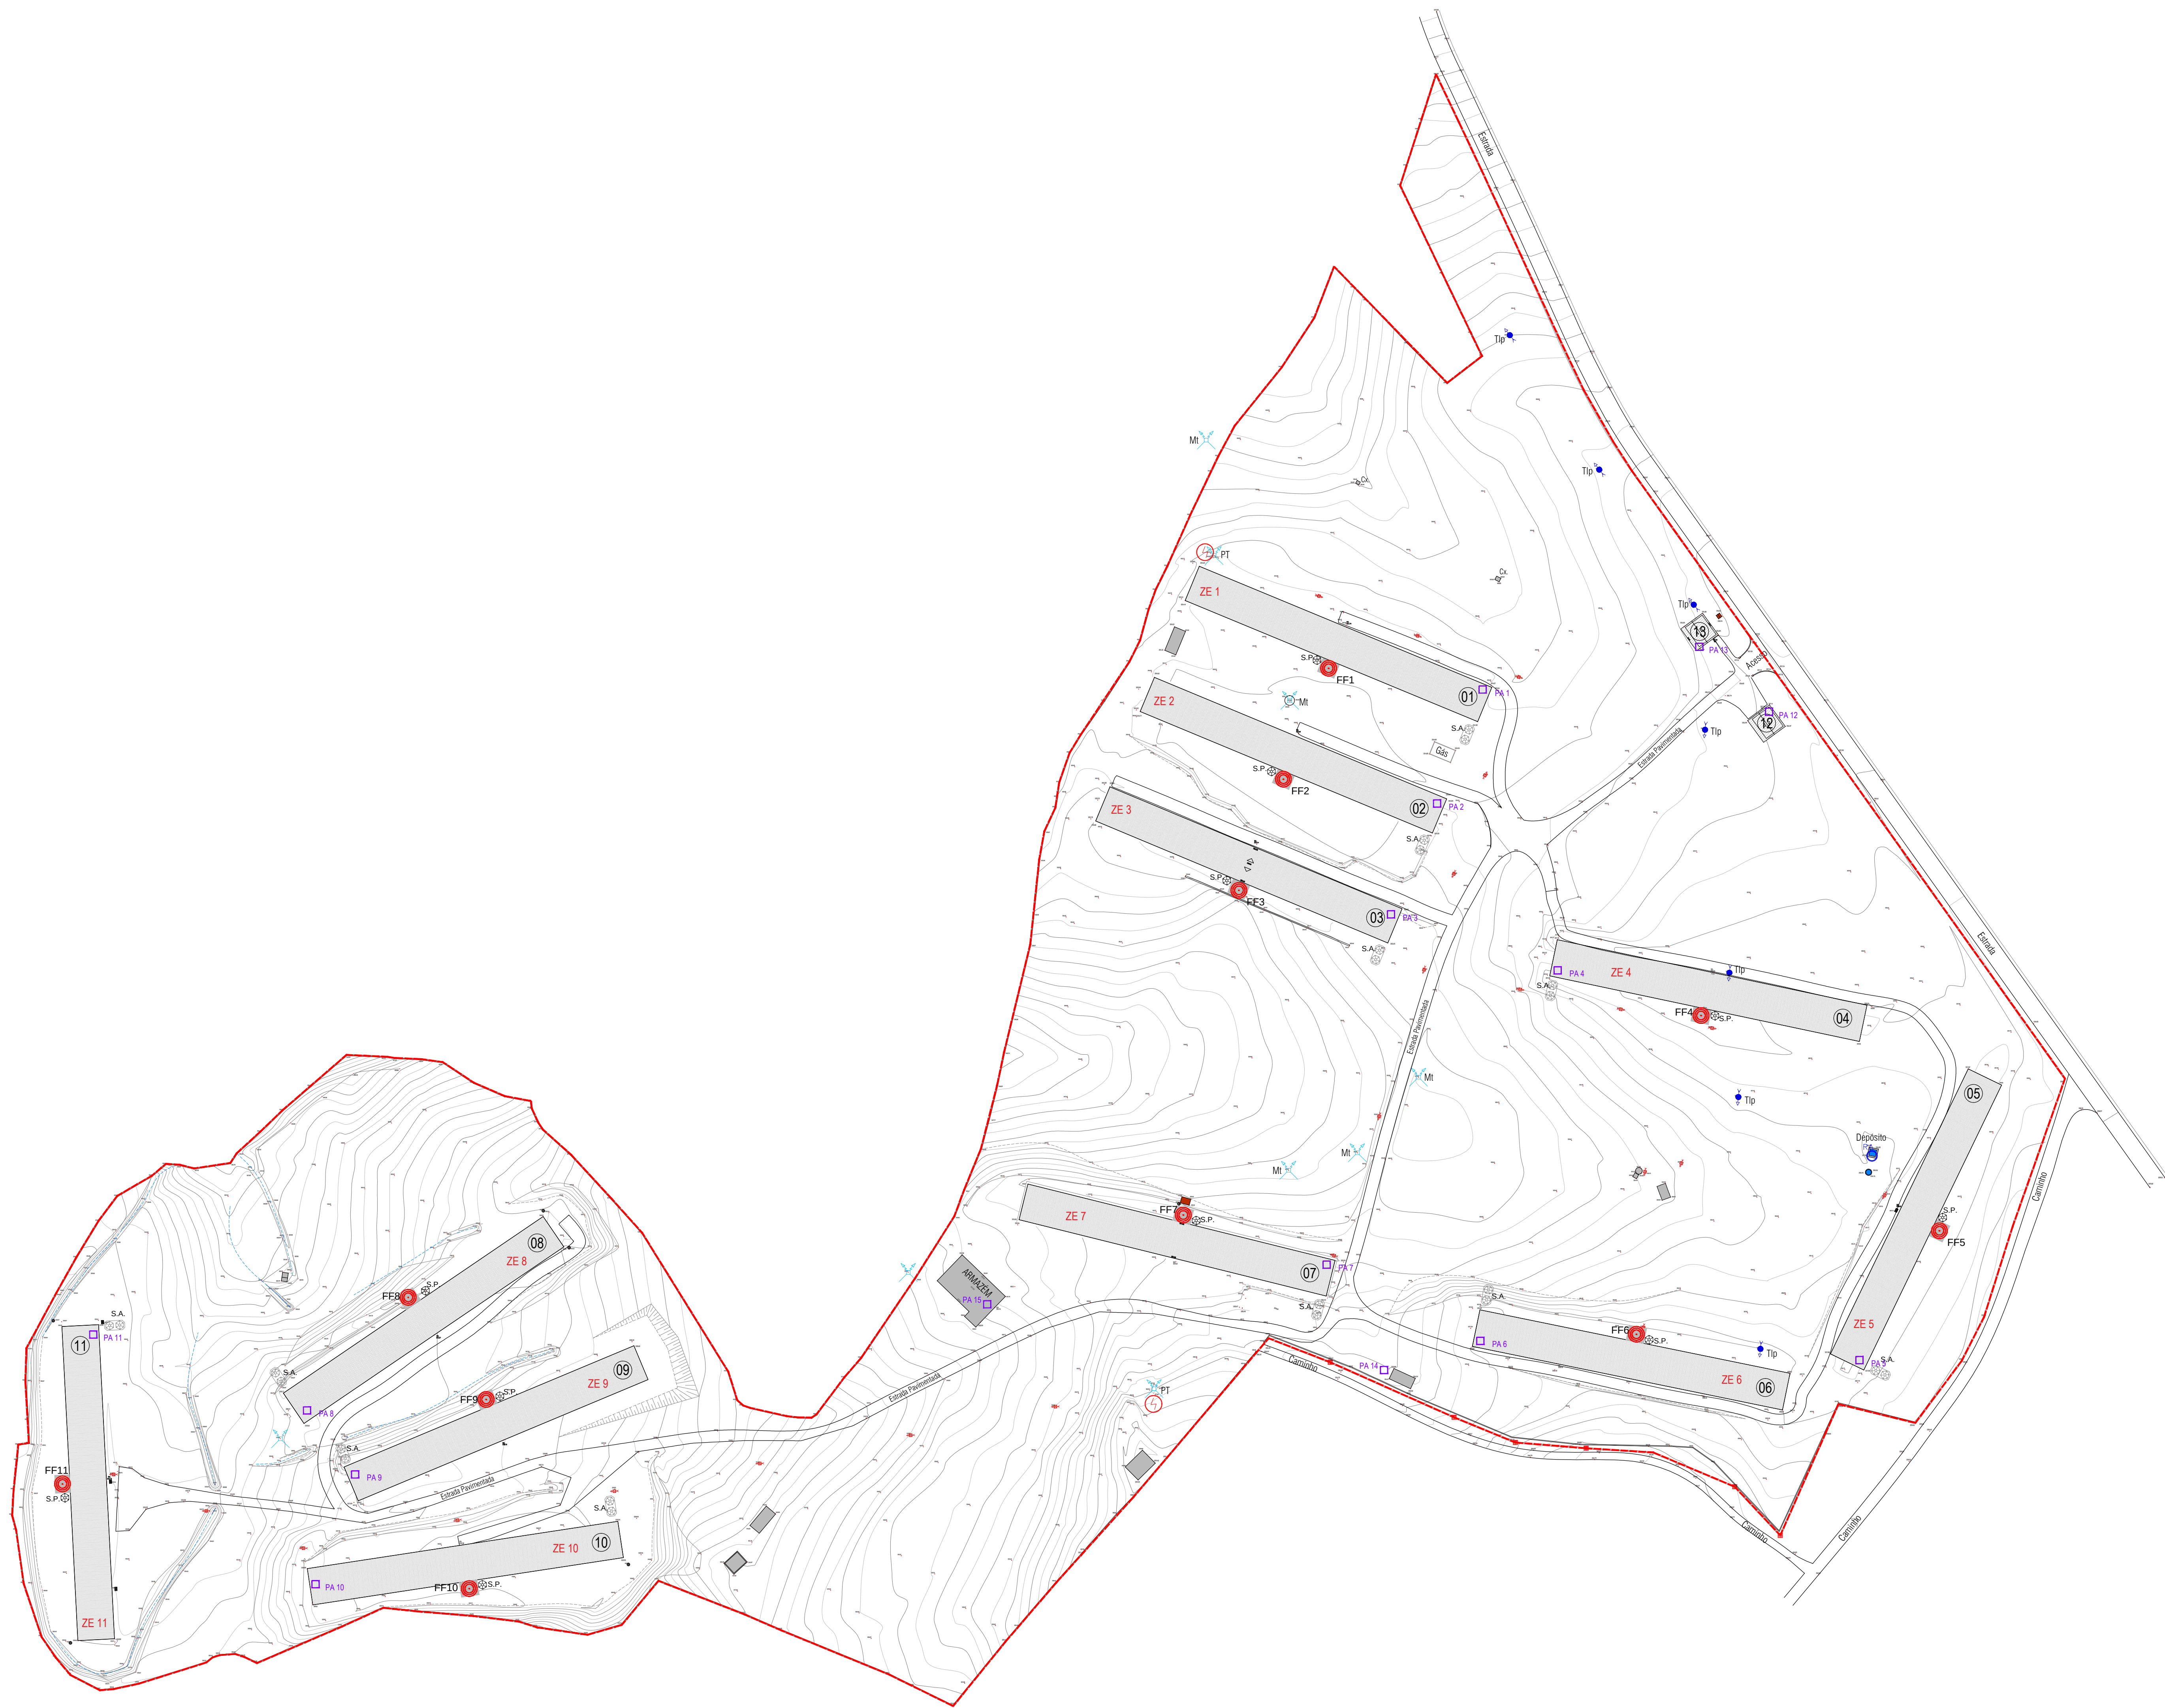









LEGENDA:

- LIMITE DA PROPRIEDADE
- VEDACÃO EM REDE E PRUMOS DE MADEIRA
- IMPLANTAÇÃO DOS EDIFÍCIOS
- VALA EXISTENTE DE ESCOAMENTO DE ÁGUAS PLUVIAIS
- CAMINHO DE CIRCULAÇÃO INTERNA
- SILO DE ALIMENTO
- SILO DE PELLETS
- 01 02
- 03 04
- 05 06
- 07 08
- 09 10
- 11
- 12 FILTRO SANITÁRIO
- 13 EDIFÍCIO DE APOIO
- RESERVATÓRIO DE ÁGUA
- POSTO DE TRANSFORMAÇÃO
- GERADOR DE EMERGÊNCIA
- ZE n ZONA DE ENGORDA
- CHAMINÉ
- PARQUE / ZONA DE ARMAZENAMENTO DE RESÍDUOS

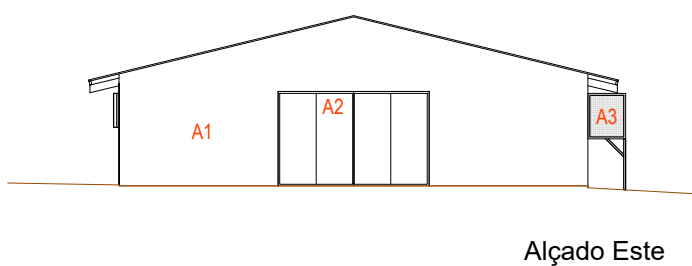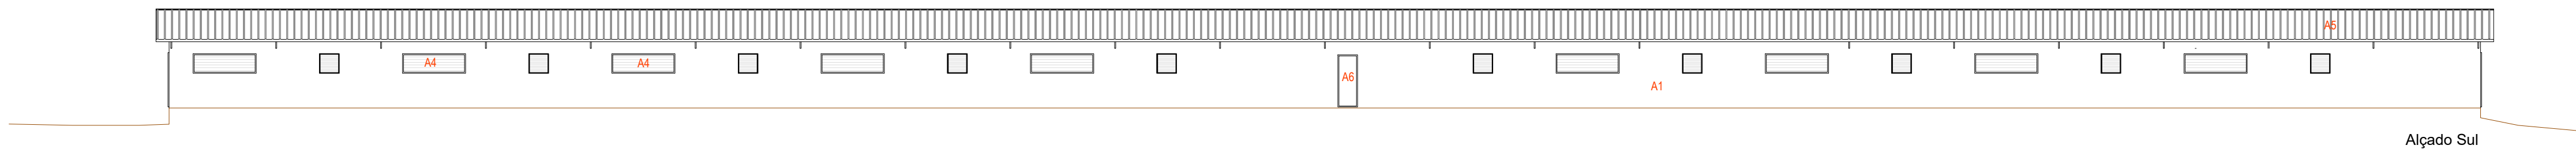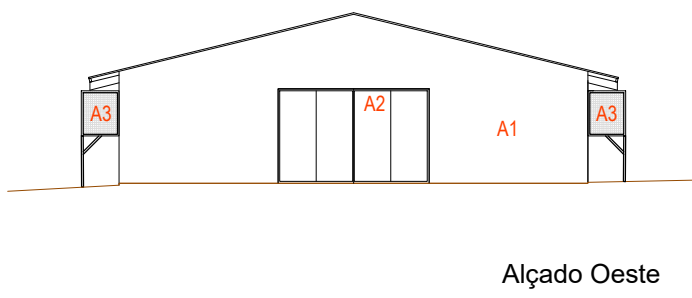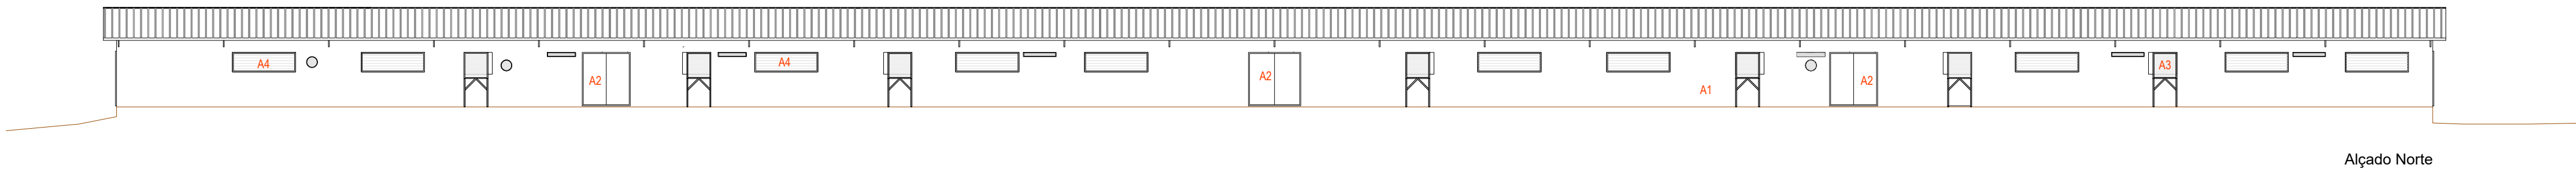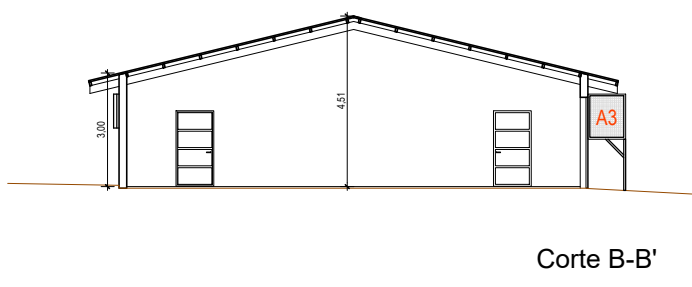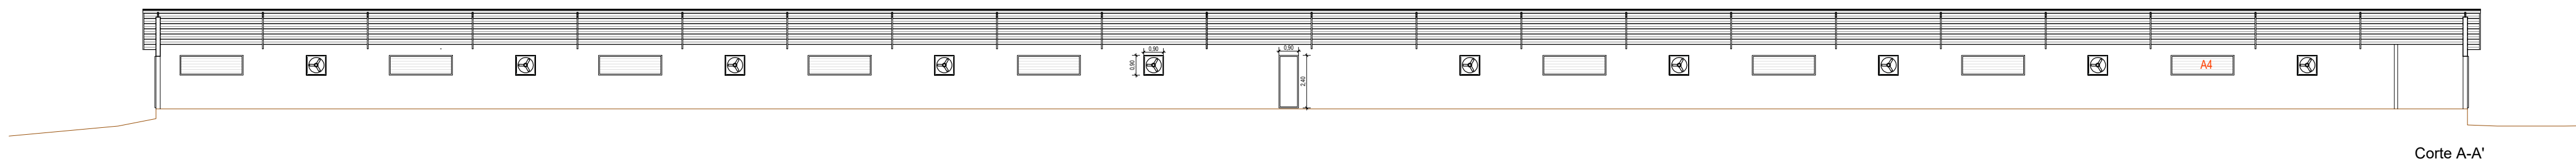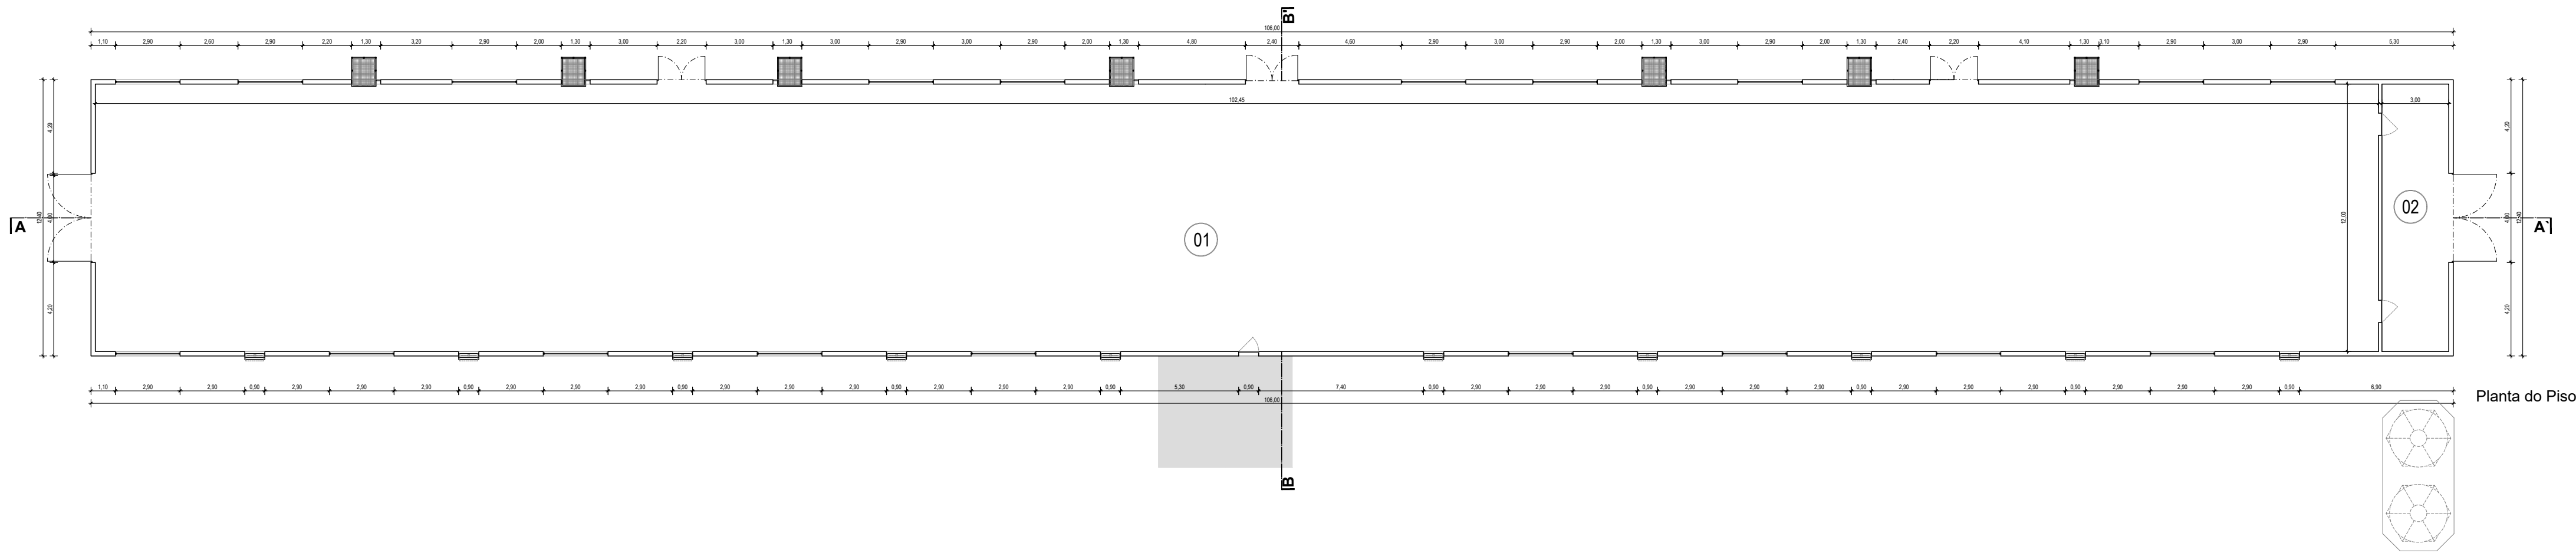


QUADRO DE ÁREAS			
Piso	Número	Compartimento	Área
0	01	Zona de alojamento de aves	1 229,40 m²
	02	Sala técnica	36,00 m²
INFORMAÇÃO TÉCNICA			
Área Util Total			1 265,40 m²
Área Bruta de Construção			1 314,40 m²
Área de Implantação			1 314,40 m²
Volume de Construção			4 935,36 m³
Céreas			+ 3,00 m
Altura Superior da Edificação			+ 4,51 m

Número	Descrição
A1	Alvenaria pintado de cor branca
A2	Portão seccionado Metálico
A3	Equipamento de climatização/ventilação
A4	Janelas em painéis isotérmicas de cor branca
A5	Cobertura em painéis isotérmicos
A6	Porta simples Metálico

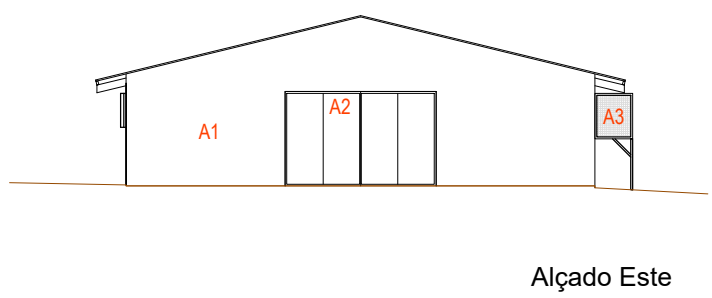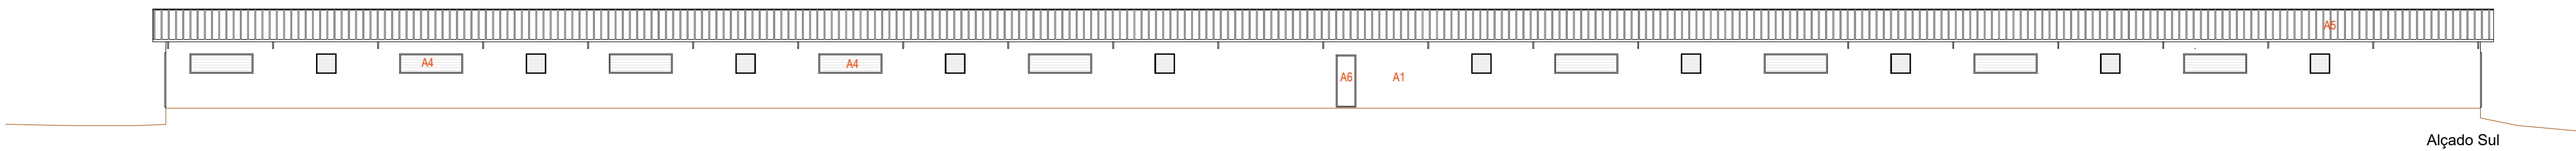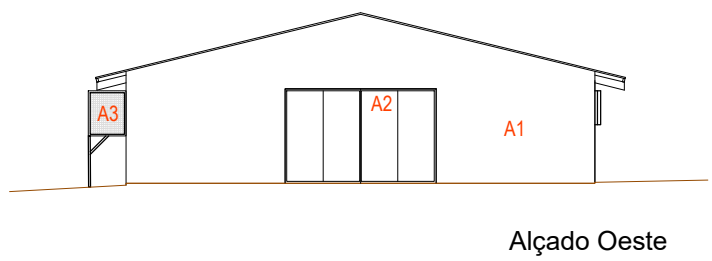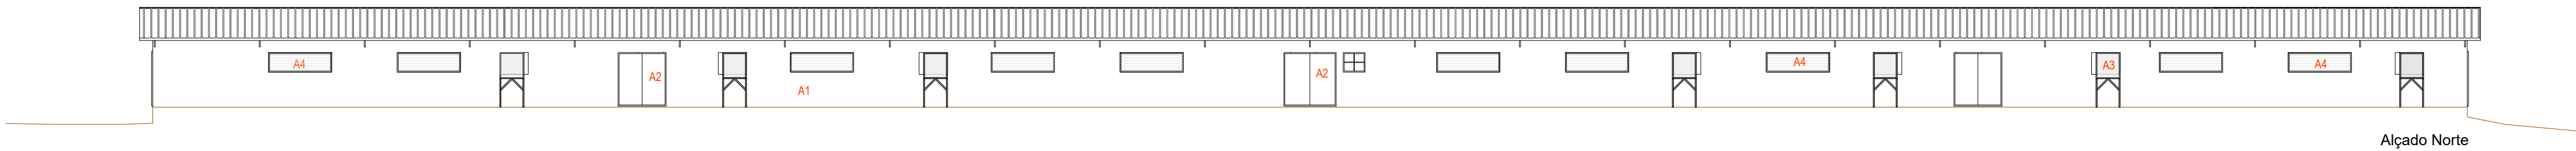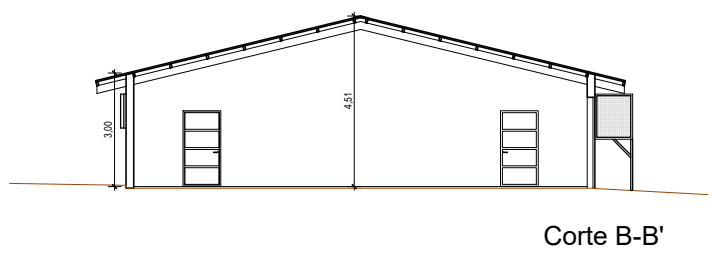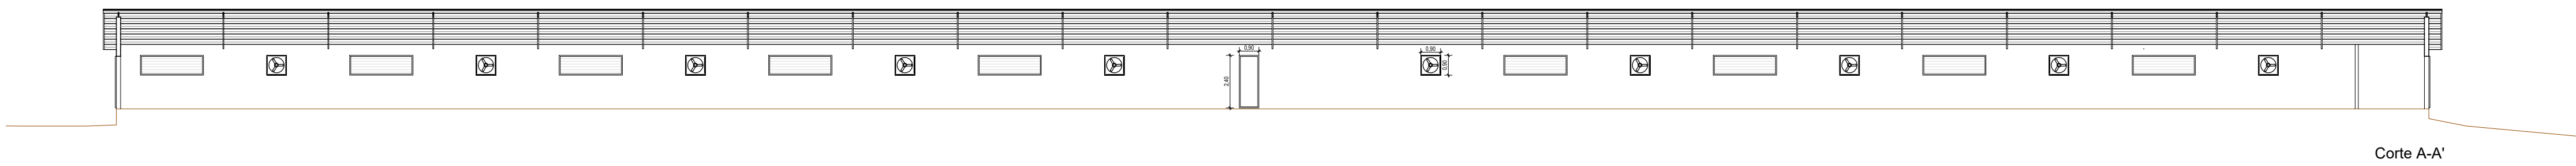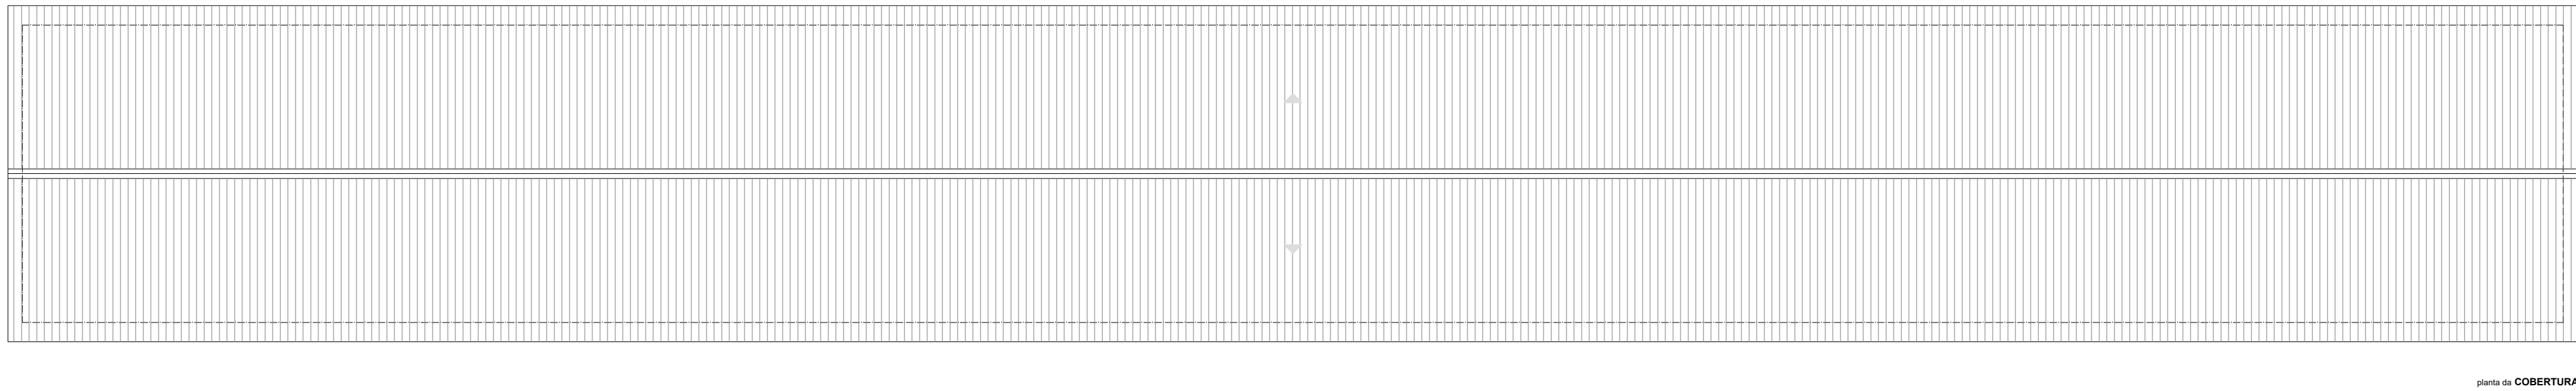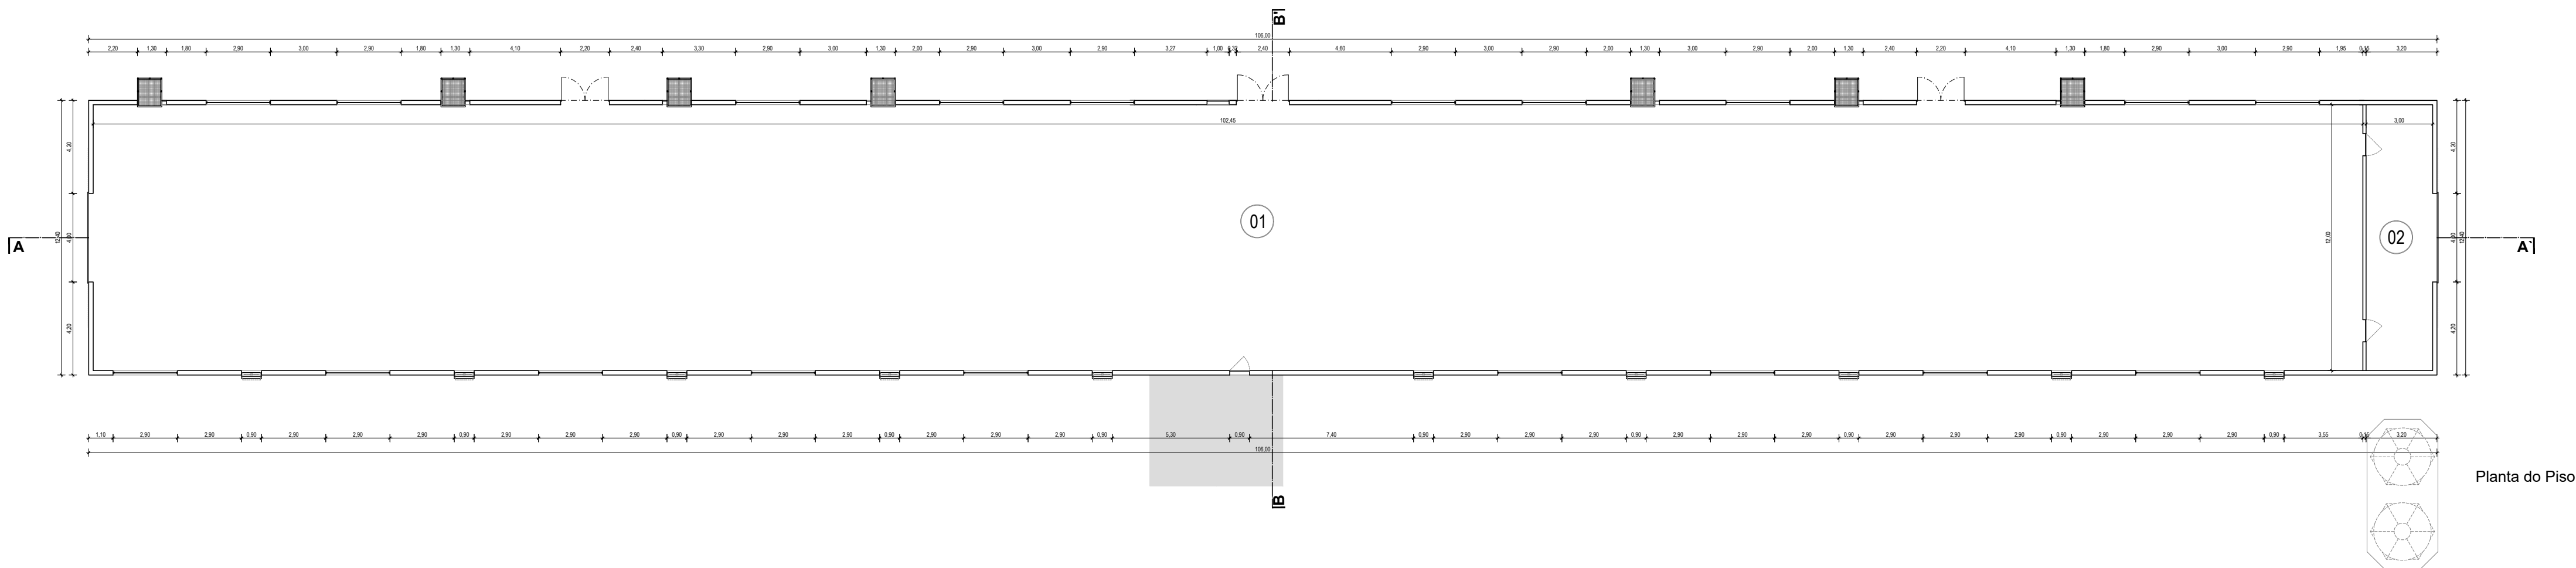


QUADRO DE ÁREAS			
Piso	Número	Compartimento	Área
0	01	Zona de alojamento de aves	1 229,40 m²
	02	Sala técnica	36,00 m²
INFORMAÇÃO TÉCNICA			
Área Util Total			1 265,40 m²
Área Bruta de Construção			1 314,40 m²
Área de Implantação			1 314,40 m²
Volume de Construção			4 935,36 m³
Céreas			+ 3,00 m
Altura Superior da Edificação			+ 4,51 m


Descrição de Acabamentos	
Número	Descrição
A1	Alvenaria pintado de cor branca
A2	Portão sectionado Metálico
A3	Equipamento de climatização/ventilação
A4	Janelas em painel isotérmicas de cor branca
A5	Cobertura em painel Isotérmico
A6	Porta simples

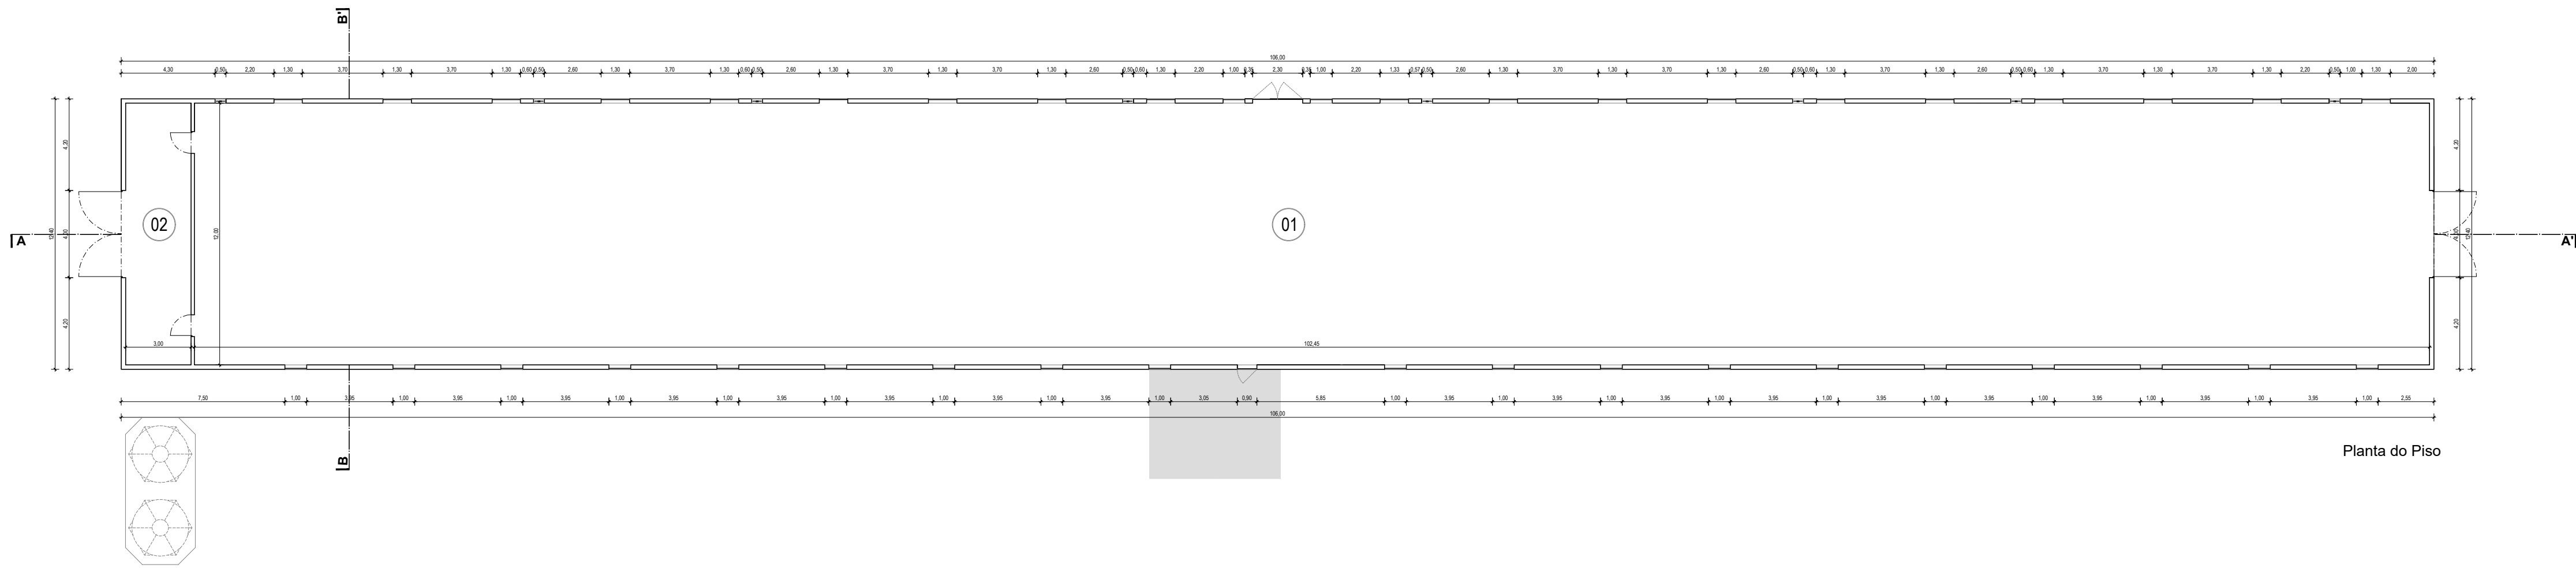


Planta do Piso

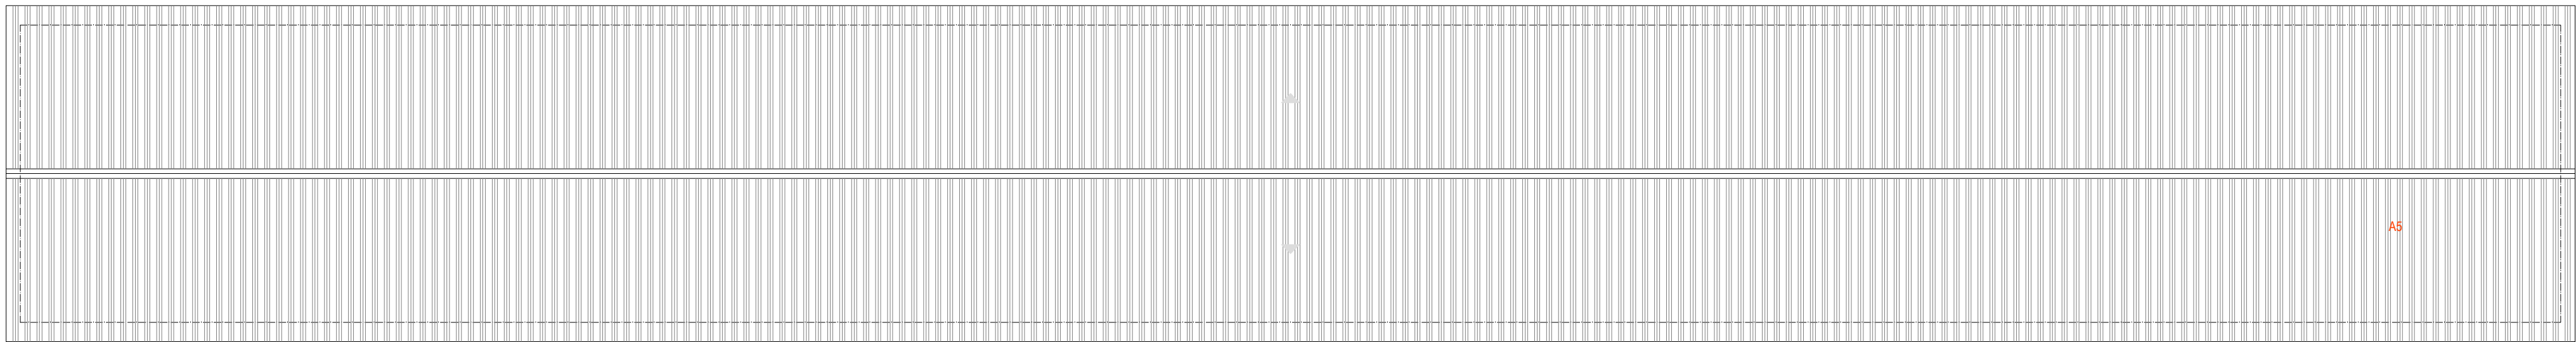


planta da COBERTURA

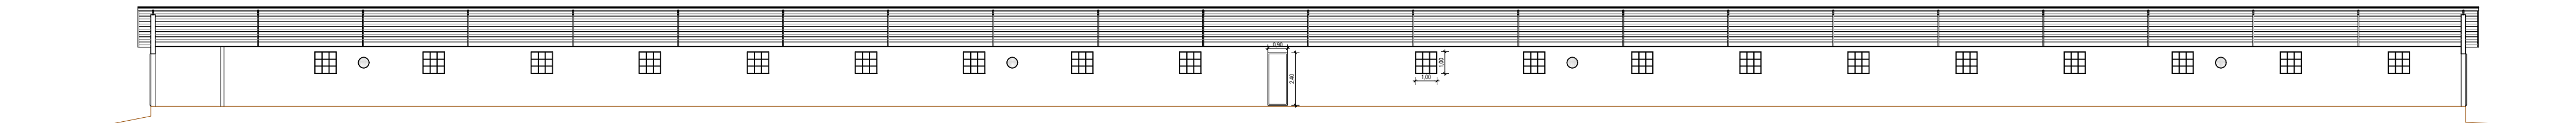


Corte A-A'

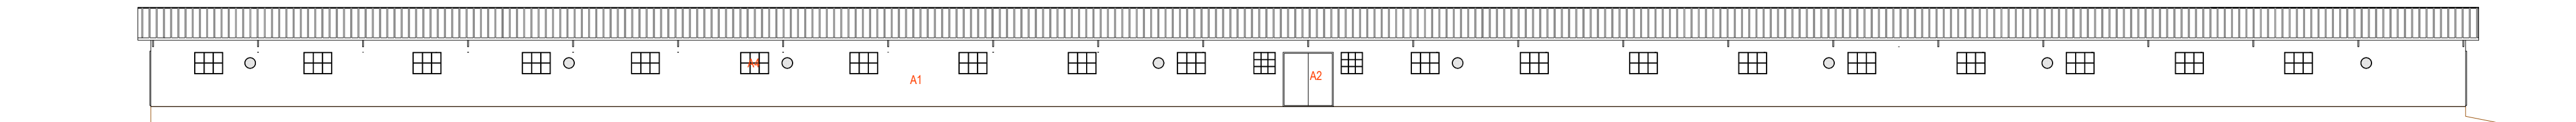


Alçado Norte

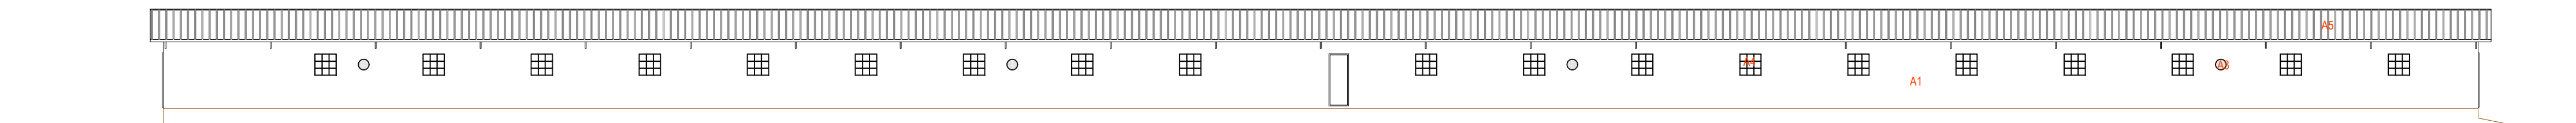


Alçado Sul

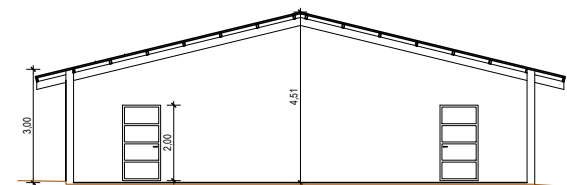

Corte B-B'

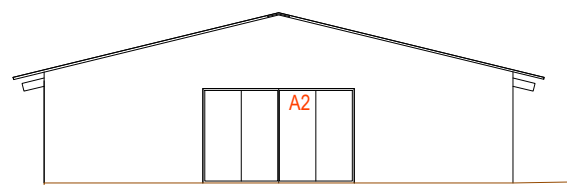

Alçado Oeste

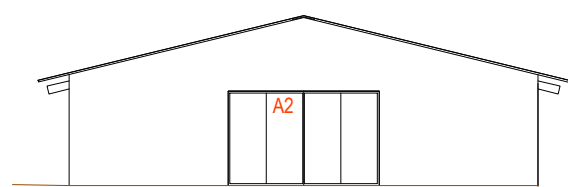

Alçado Oeste

QUADRO DE ÁREAS			
Piso	Número	Compartimento	Área
0	01	Zona de alojamento de aves	1 229,40 m²
	02	Sala técnica	36,00 m²
INFORMAÇÃO TÉCNICA			
Área Util Total			1 265,40 m²
Área Bruta de Construção			1 314,40 m²
Área de Implantação			1 314,40 m²
Volume de Construção			4 935,36 m³
Céreas			+ 3,00 m
Altura Superior da Edificação			+ 4,51 m

Número	Descrição
A1	Alvenaria pintado de cor branca
A2	Portão seccionado Metálico
A3	Equipamento de ventilação
A4	Janelas Metálicas
A5	Cobertura em painéis isotérmicas
A6	Porta simples Metálico

ARQUITETURA

requerente(s): **Meigal Construção e Administração de Propriedades, S. A.**

Tratorado(s) do(s) requerente(s): **Zona Industrial da ZICOFA, Lote 4, Cova das Faias, 2415-314 Marrazes - Leiria**


Lugar de Amieira Rapadoiro, Trómac, Lameirão, Vilar II e Aldeia -
Freguesia de Vilar de Basteiros - Concelho de Tondela




Escala(s): T data: Designação:

1 : 200 Junho de 2020


PAVILHÃO 4

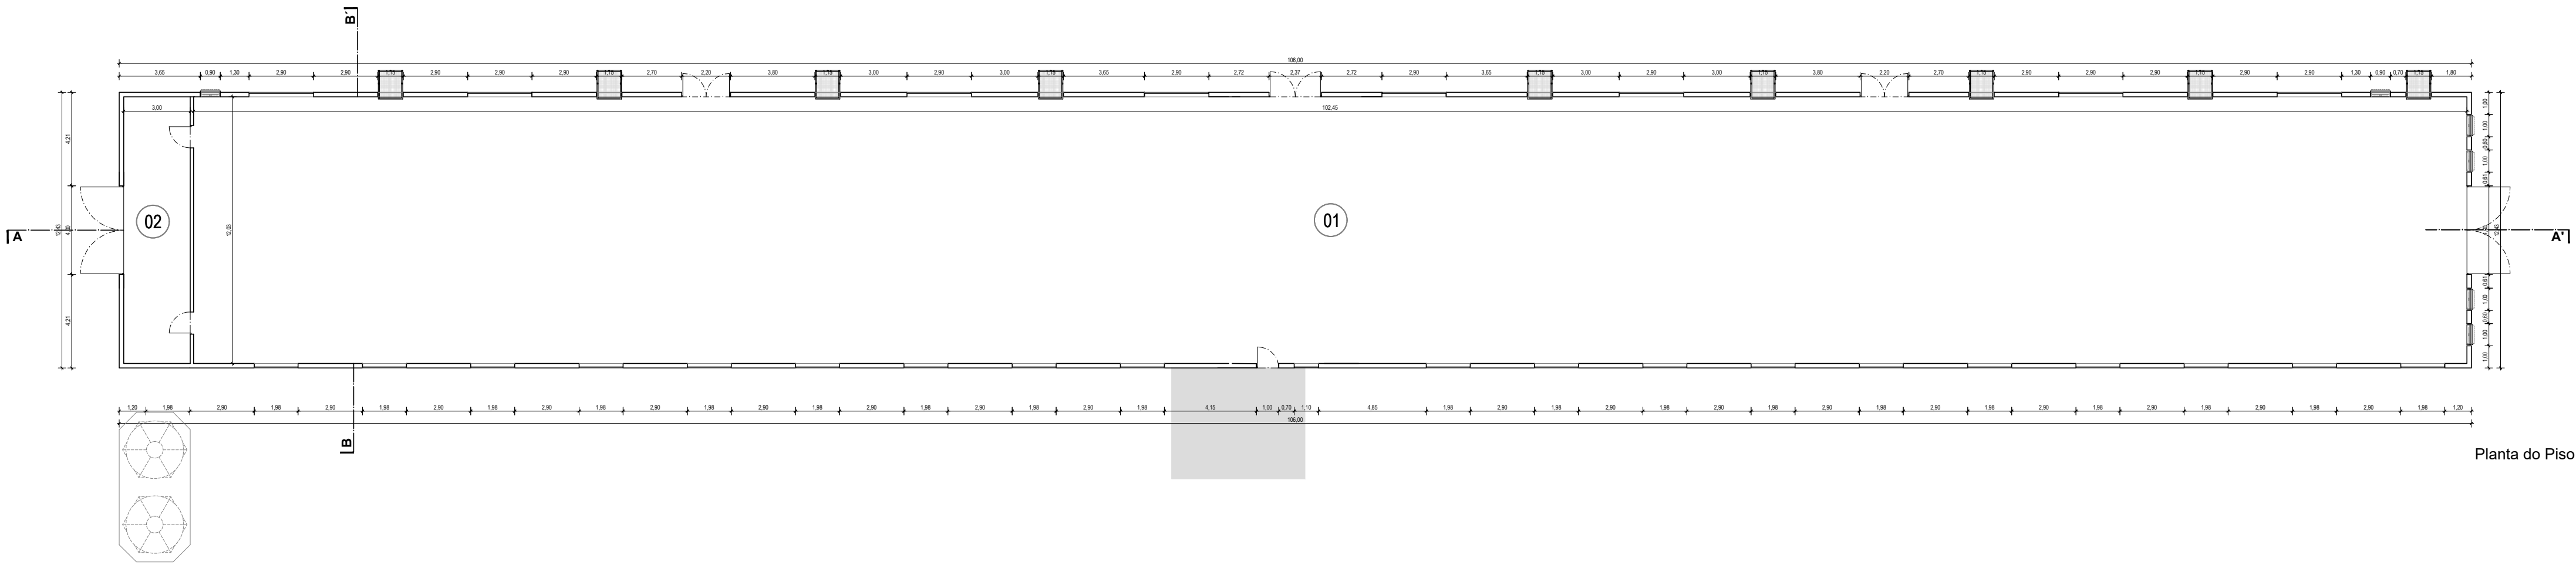


Planta do Piso

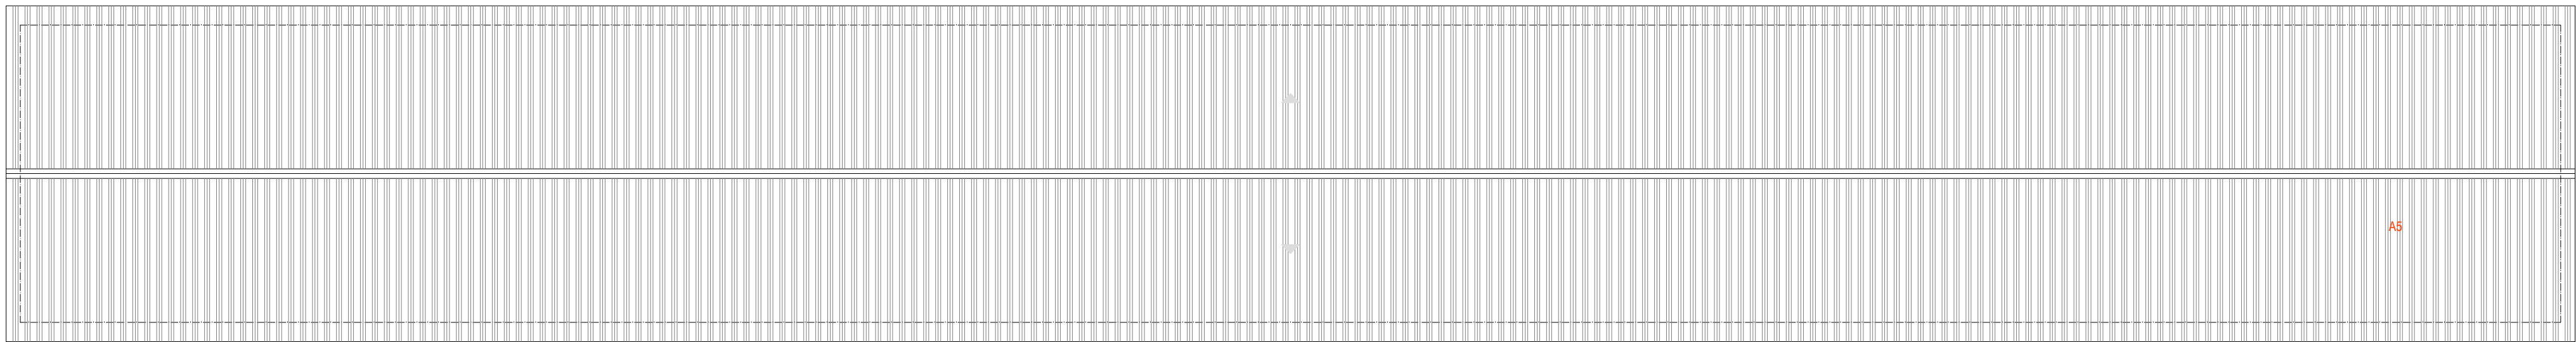


planta da COBERTURA

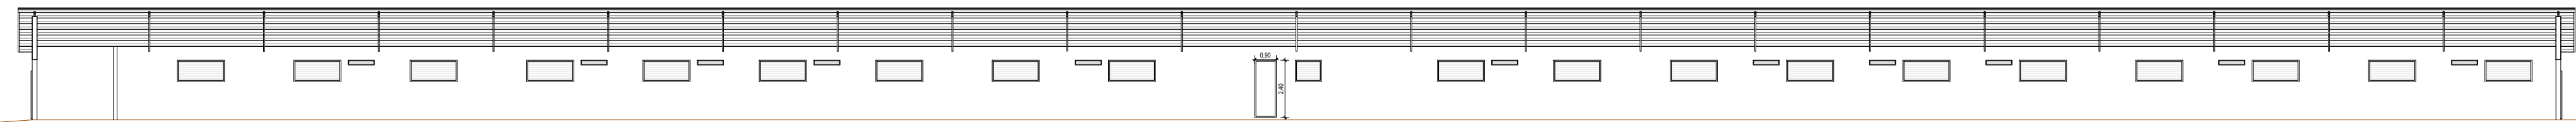


Corte A-A'

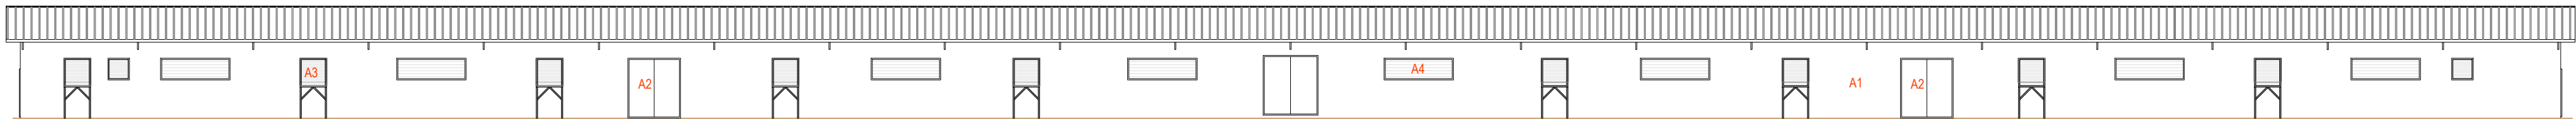


Alçado Oeste

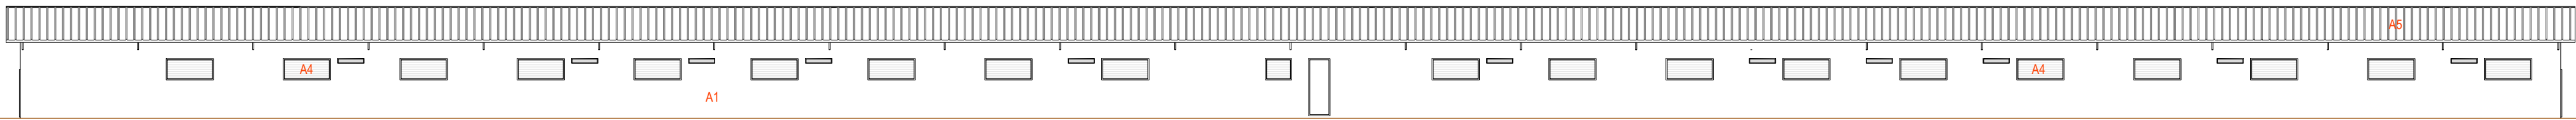


Alçado Este

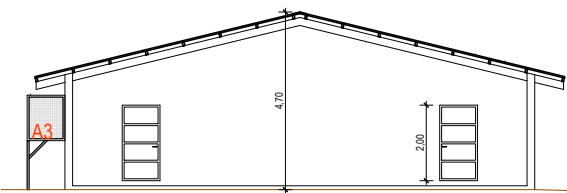

Corte B-B'
(escala: 1:200)

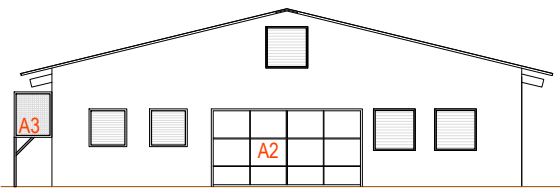









Alçado Sul

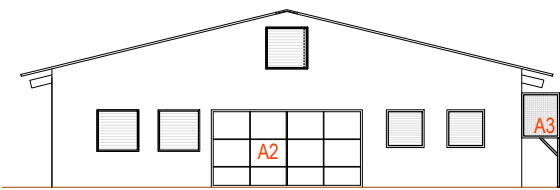

Alçado Norte


QUADRO DE ÁREAS			
Piso	Número	Compartimento	Área
0	01	Zona de alojamento de aves	1 232,47 m²
	02	Sala técnica	36,09 m²
INFORMAÇÃO TÉCNICA			
Área Util Total			1 268,56 m²
Área Bruta de Construção			1 317,40 m²
Área de Implantação			1 317,40 m²
Volume de Construção			5 145,24 m³
Cérees			+ 3,10 m
Altura Superior da Edificação			+ 4,70 m

Número	Descrição
A1	Alvenaria pintado de cor branca
A2	Portão seccionado Metálico
A3	Equipamento de ventilação
A4	Janelas em painel isotérmicas de cor branca
A5	Cobertura em painéis isotérmicas
A6	Porta simples Metálico

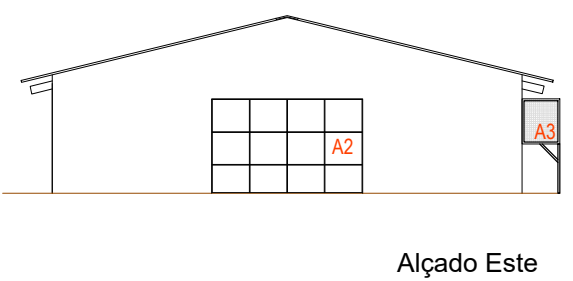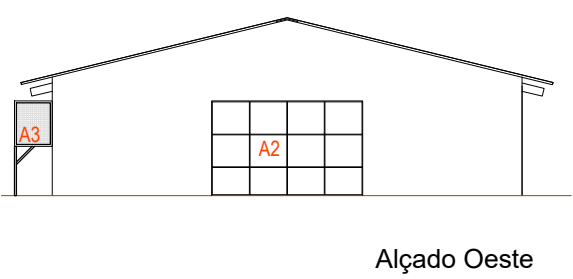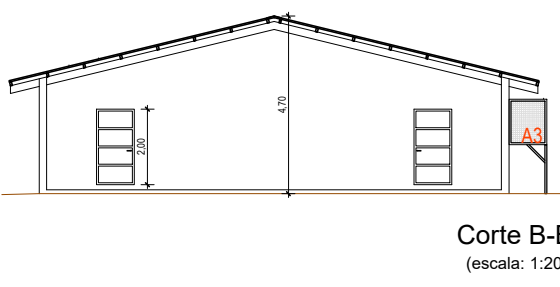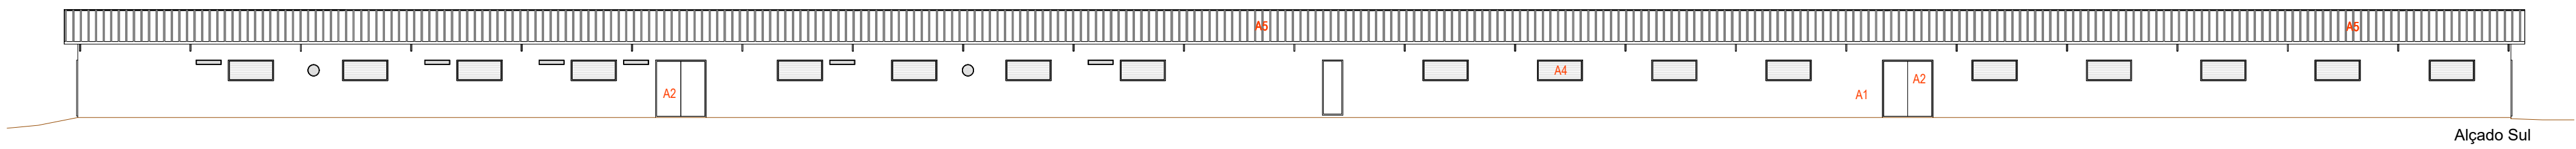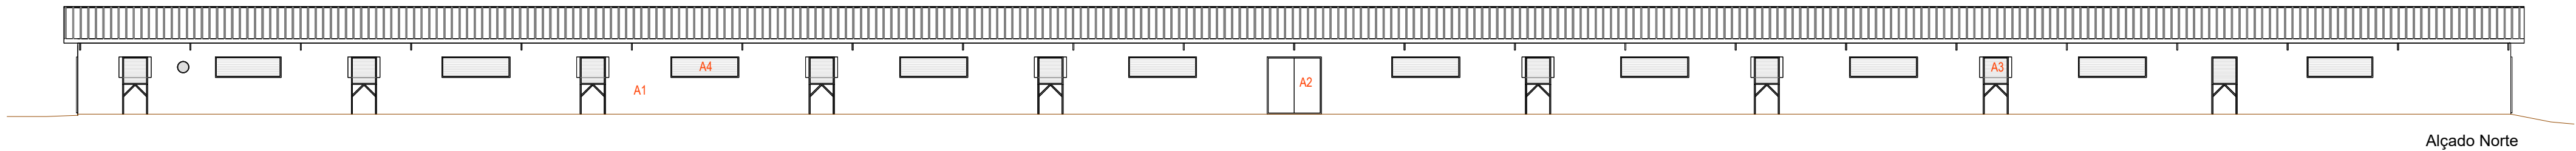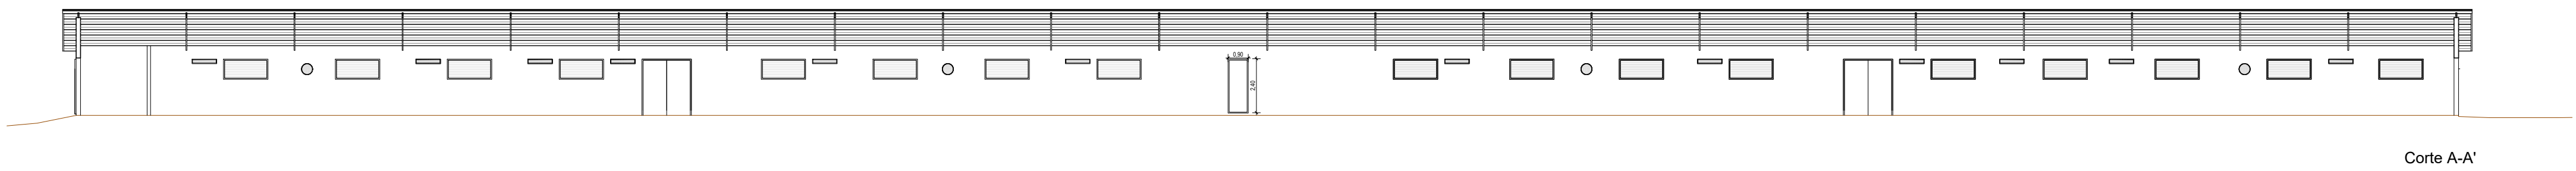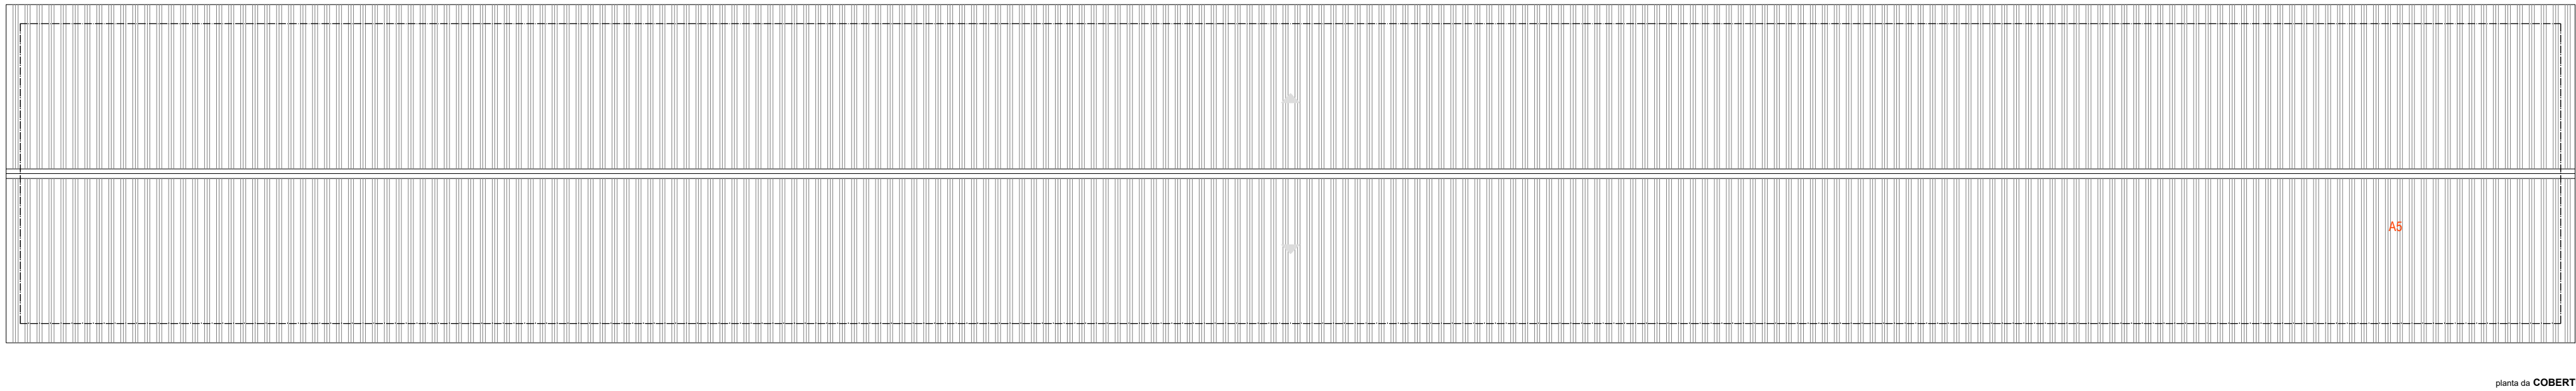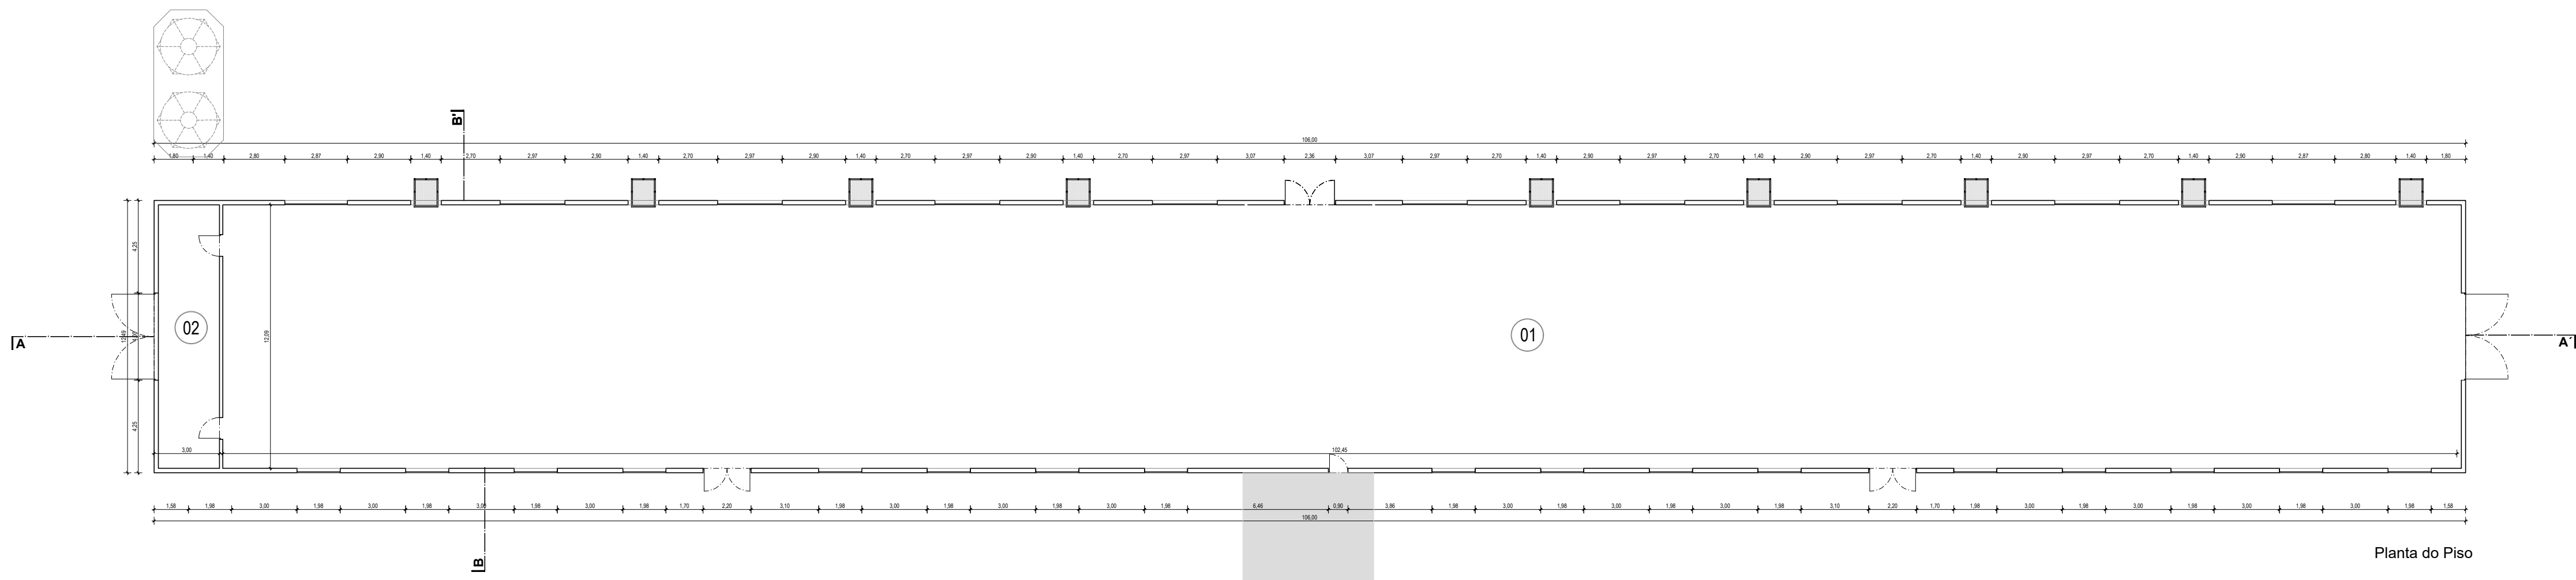


QUADRO DE ÁREAS			
Piso	Número	Compartimento	Área
0	01	Zona de alojamento de aves	1 238,60 m²
	02	Sala técnica	36,30 m²
INFORMAÇÃO TÉCNICA			
Área Util Total			1 274,90 m²
Área Bruta de Construção			1 324,40 m²
Área de Implantação			1 324,40 m²
Volume de Construção			6 165,40 m³
Céreas			+ 3,10 m
Altura Superior da Edificação			+ 4,70 m


Número	Descrição
A1	Alvenaria pintado de cor branca
A2	Portão seccionado Metálico
A3	Equipamento de ventilação
A4	Janelas em painéis isotérmicas de cor branca
A5	Cobertura em painéis isotérmicas
A6	Porta simples Metálico

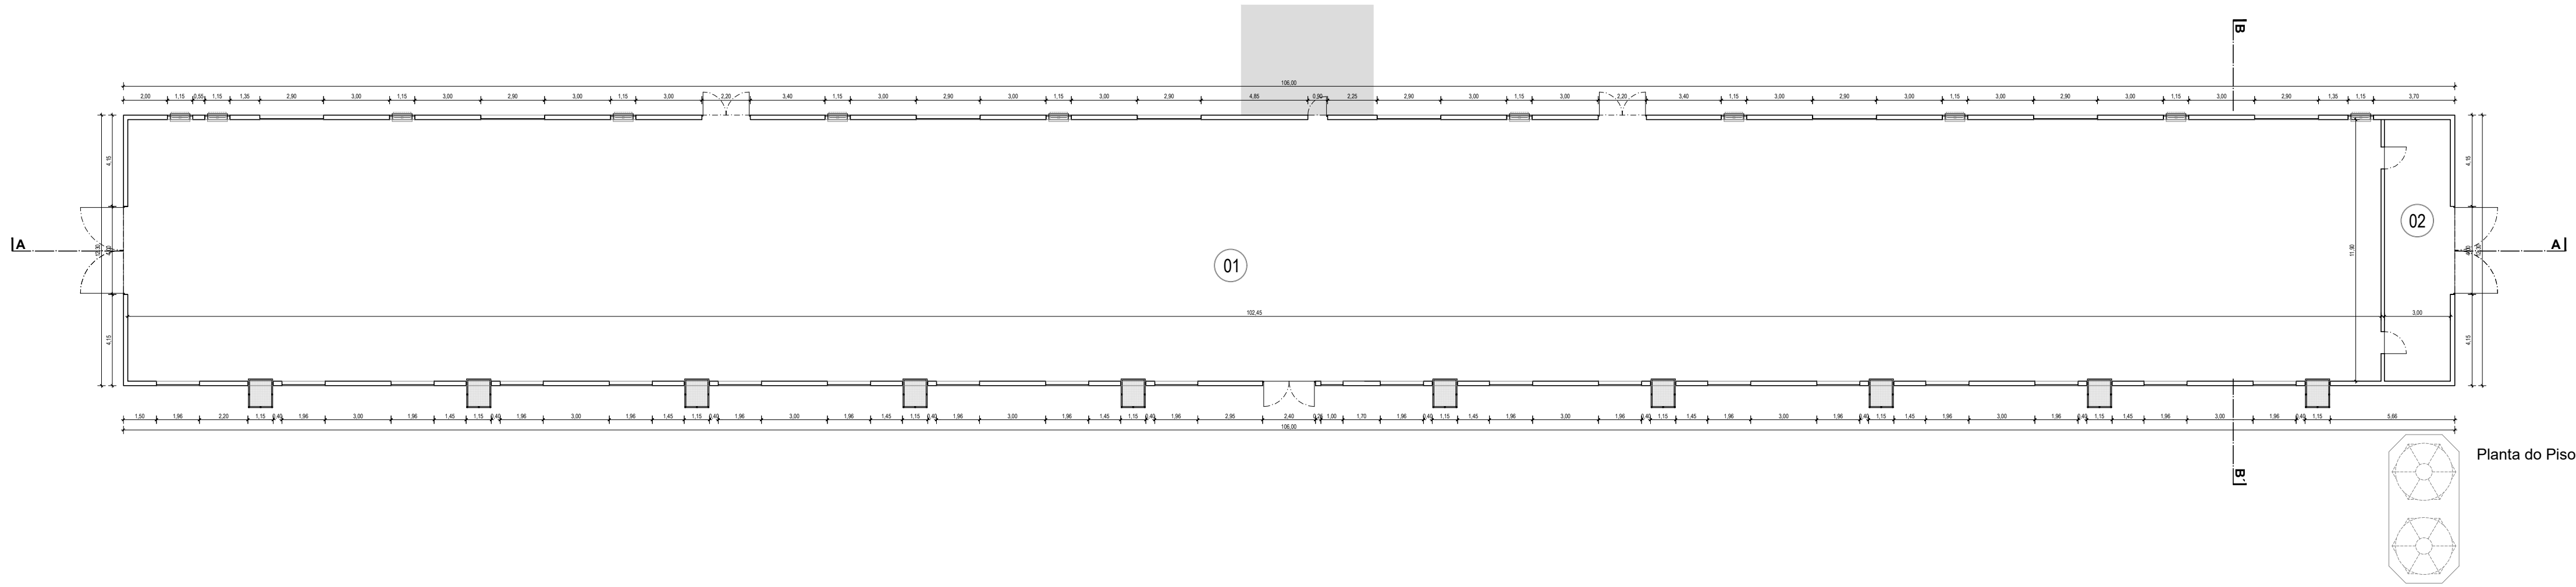


Planta do Piso

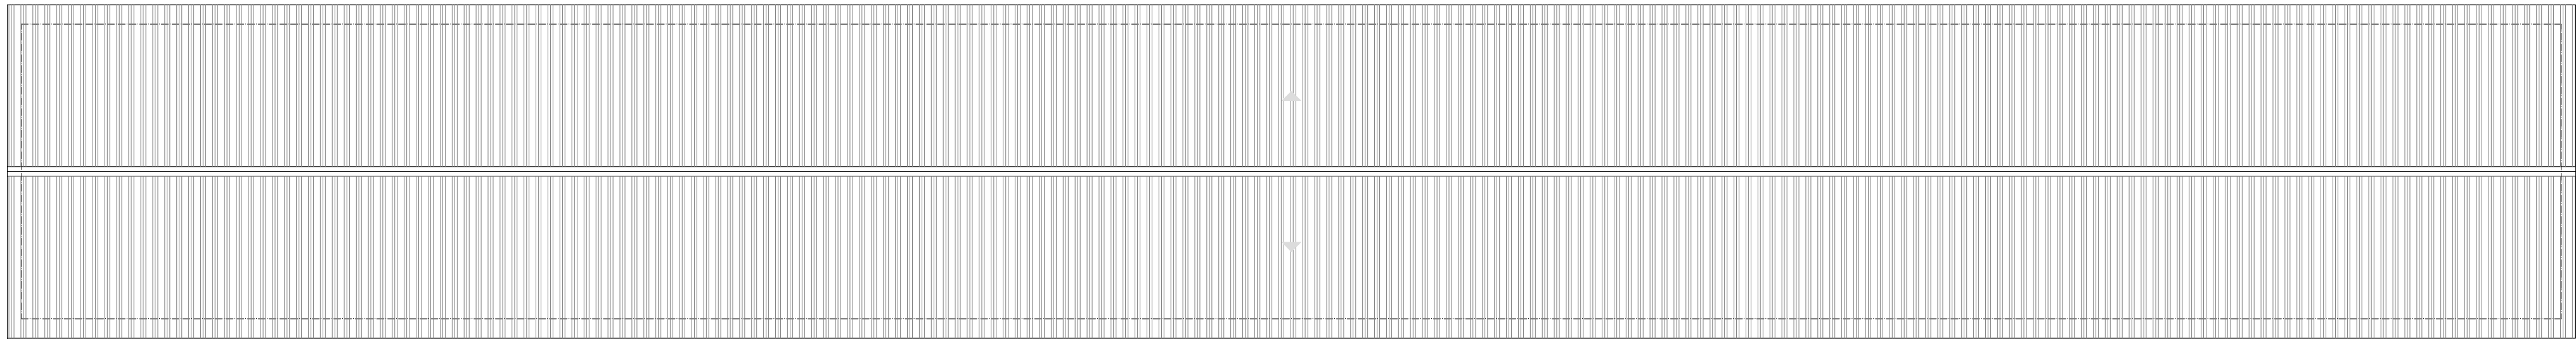


planta da COBERTURA

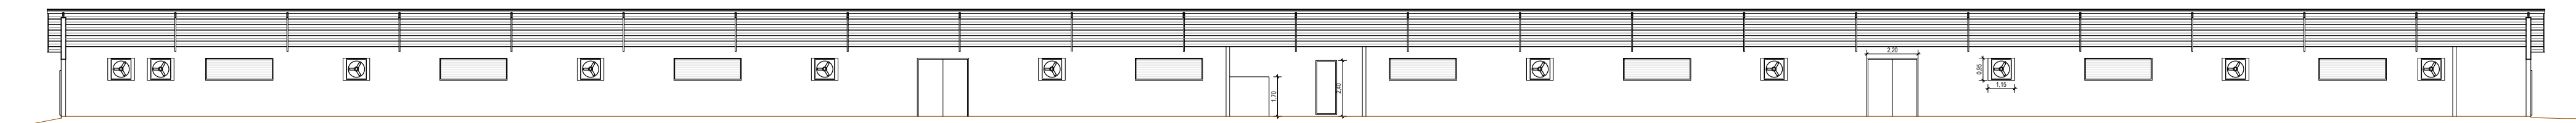


Corte A-A'

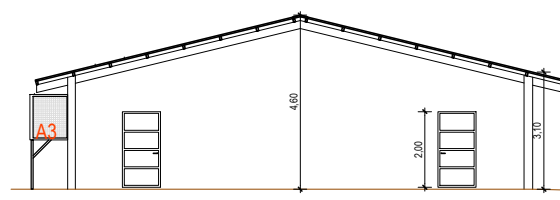


Corte B-B'

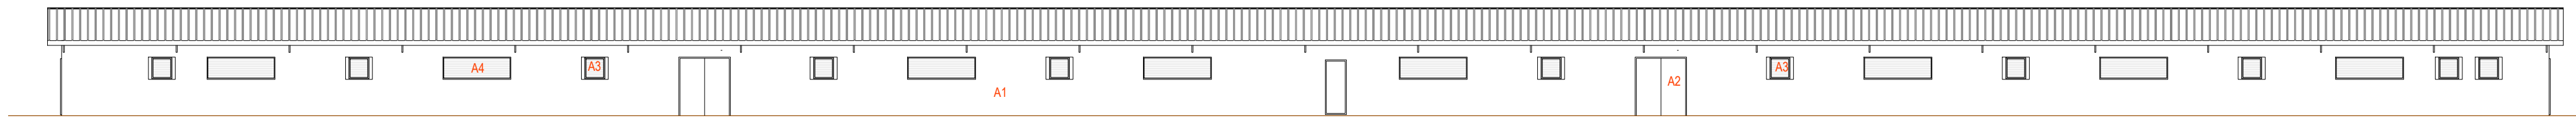


Alçado Norte

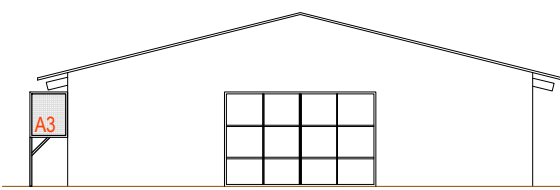

Alçado Oeste

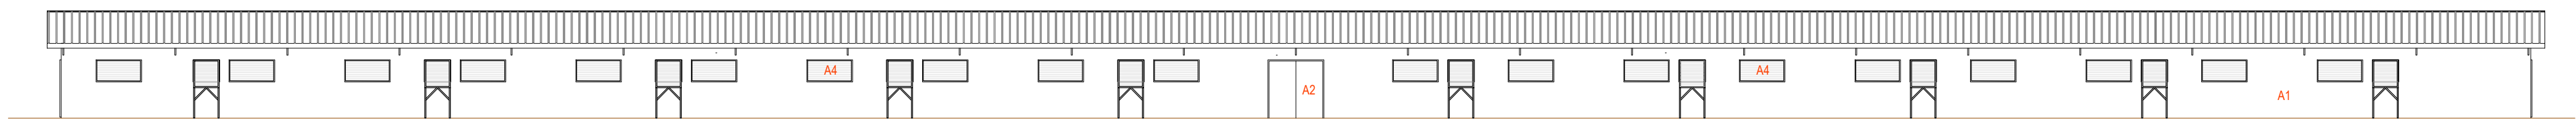


Alçado Sul

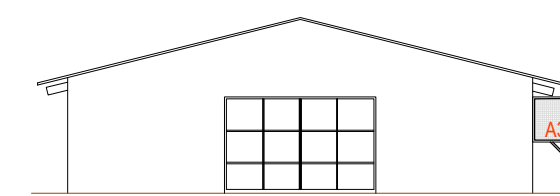


Alçado Este

QUADRO DE ÁREAS		
Piso	Número	Compartmento
0	01	Zona de alojamento de aves
	02	Sala técnica
INFORMAÇÃO TÉCNICA		
Área Útil Total		1 254,90 m²
Área Bruta de Construção		1 303,80 m²
Área de Implantação		1 303,80 m²
Volume de Construção		5 019,10 m³
Cércoa		+ 3,10 m
Altura Superior da Edificação		+ 4,60 m


Descrição de Acabamentos	
Número	Descrição
A1	Alvenaria pintado de cor branca
A2	Portão seccionado Metálico
A3	Equipamento de ventilação
A4	Janelas em painel isotérmicas de cor branca
A5	Cobertura em painéis isotérmicas
A6	Porta simples Metálico

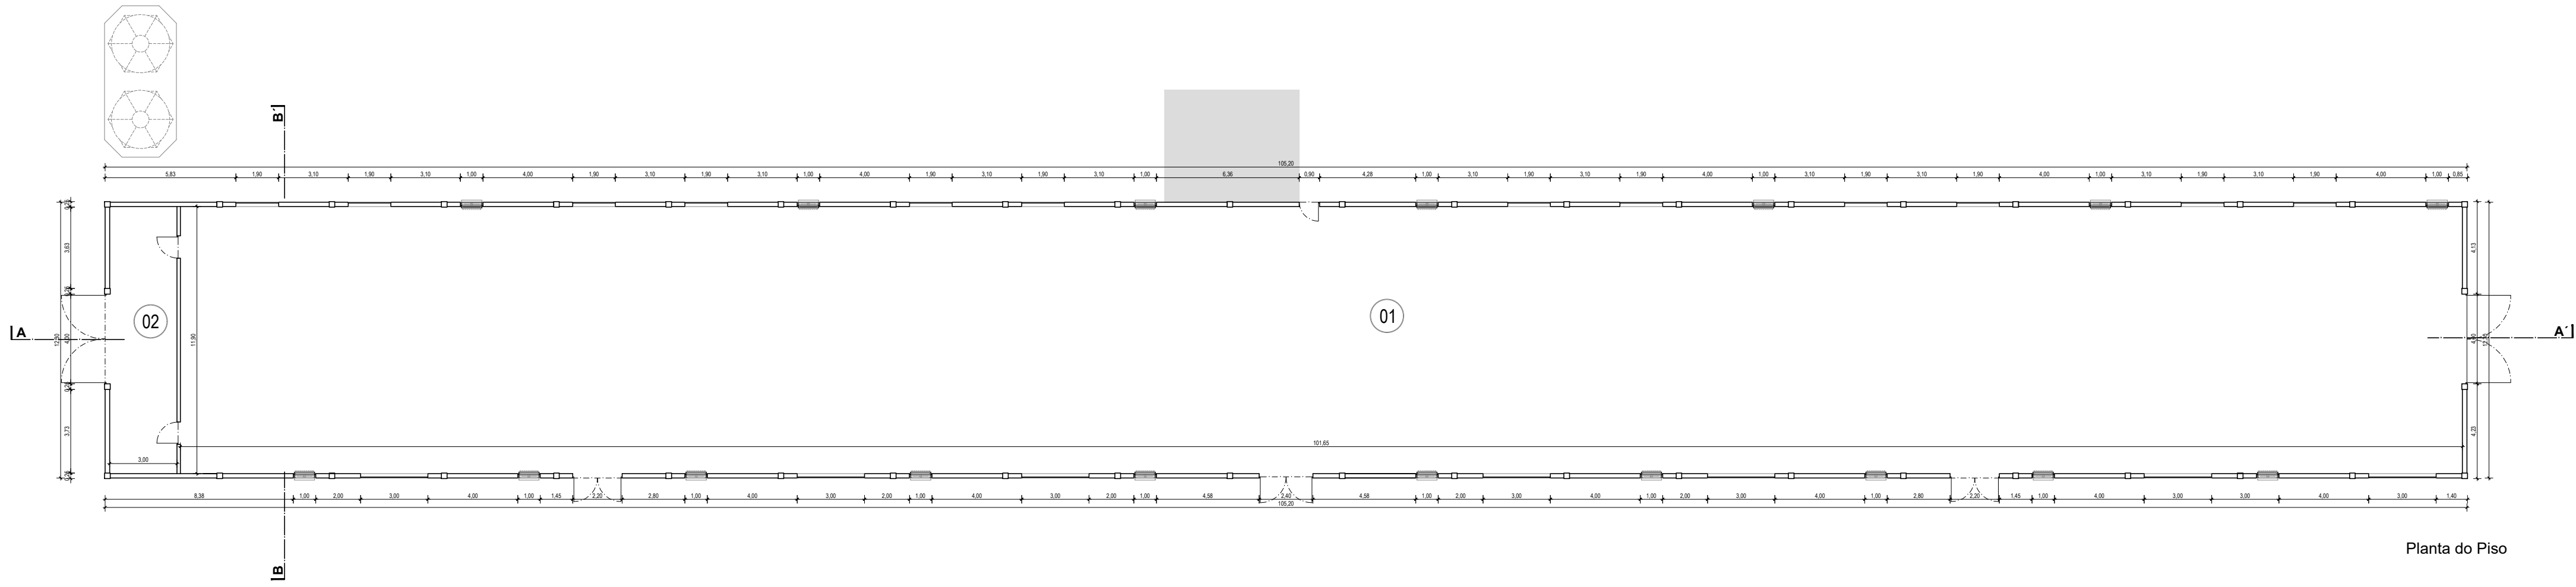


Planta do Piso

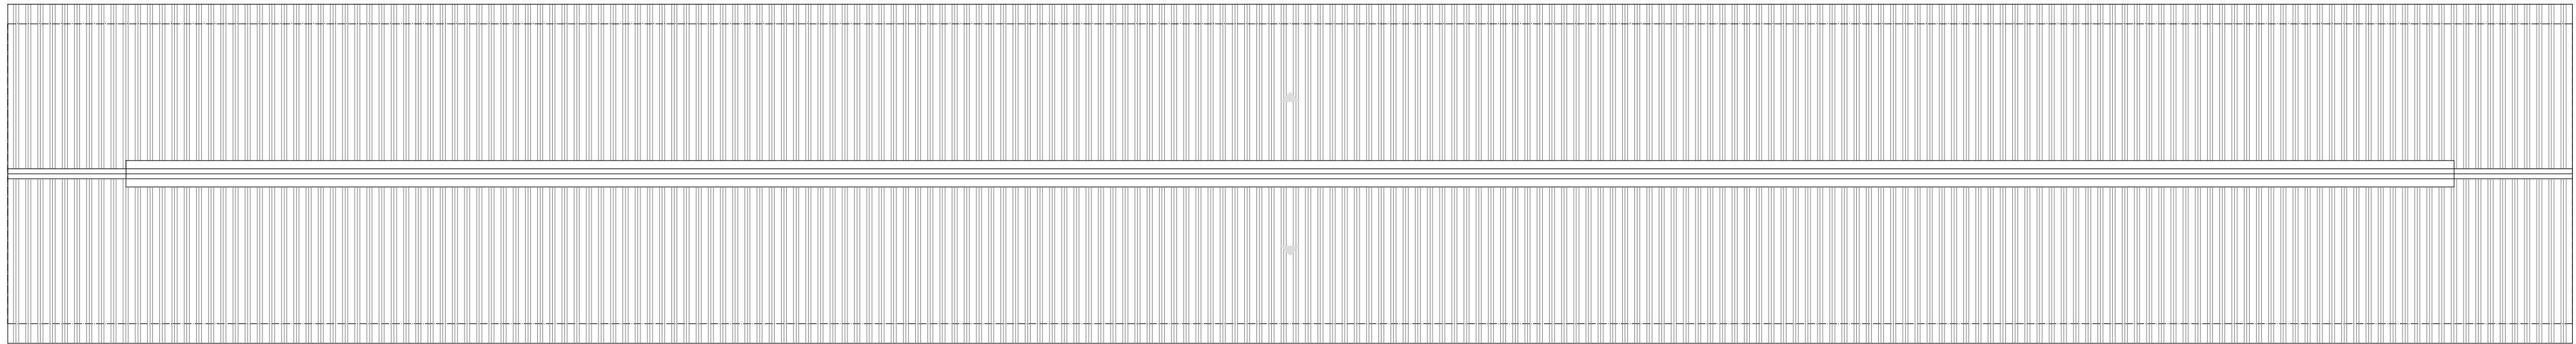


planta da COBERTURA

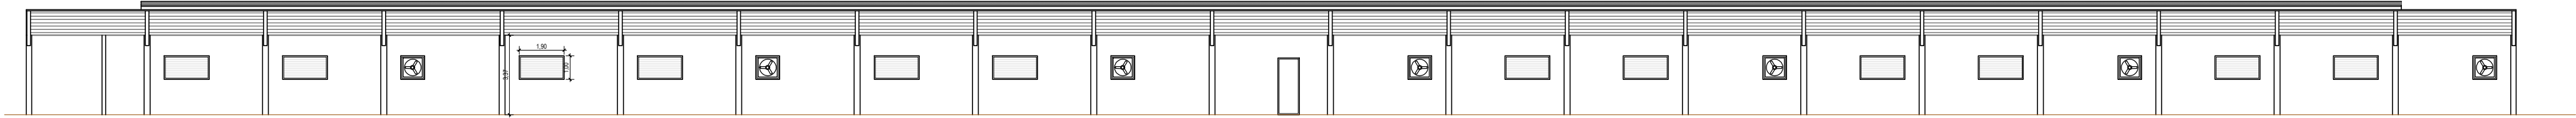


Corte A-A'

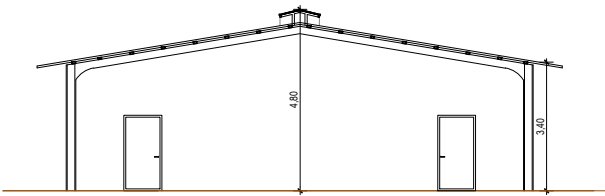


Corte B-B'

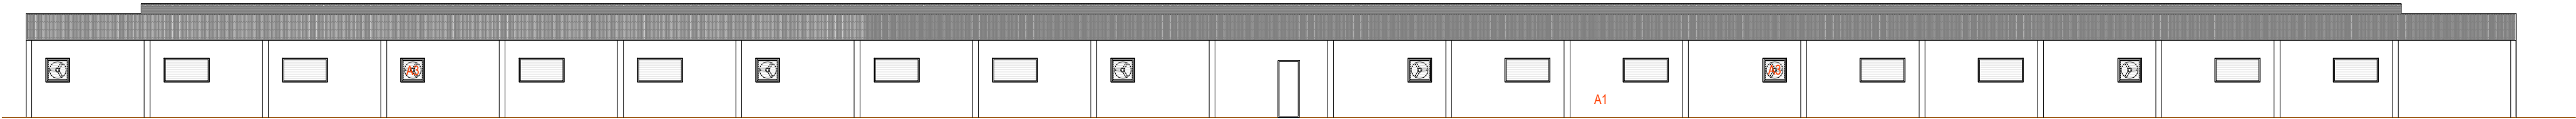


Alçado Norte

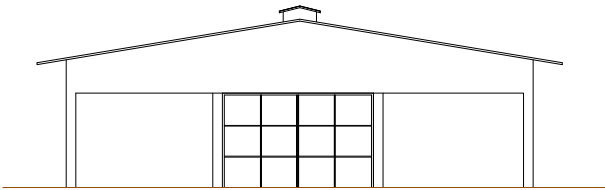

Alçado Oeste

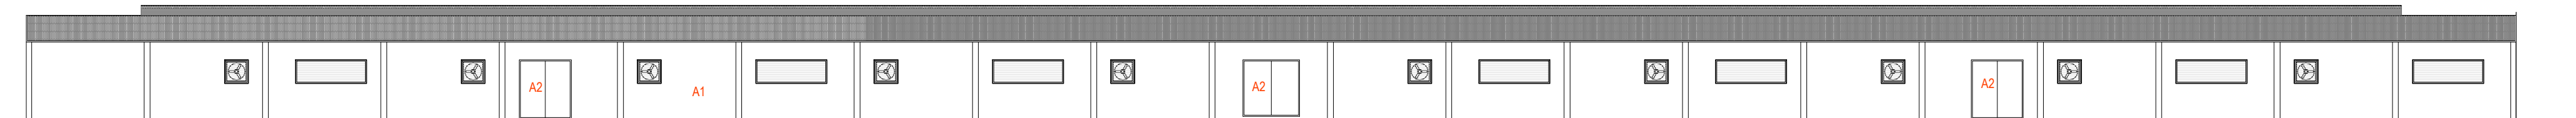









Alçado Sul

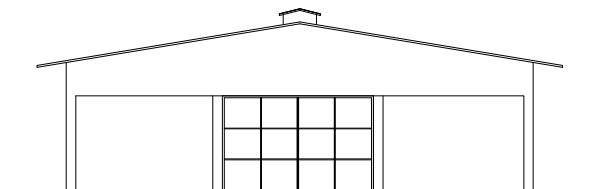

Alçado Este


QUADRO DE ÁREAS			
Piso	Número	Compartimento	Área
0	01	Zona de alojamento de aves	1 209,64 m²
	02	Sala técnica	35,70 m²
INFORMAÇÃO TÉCNICA			
Área Útil Total			1 245,34 m²
Área Bruta de Construção			1 293,96 m²
Área de Implantação			1 293,96 m²
Volume de Construção			6 260,00 m³
Céreas			+ 3,32 m
Altura Superior da Edificação			+ 4,62 m

Descrição de Acabamentos	
Número	Descrição
A1	Alvenaria pintado de cor branca
A2	Portão seccionado Metálico
A3	Equipamento de climatização
A4	Janelas em painéis isotérmicas de cor branca
A5	Cobertura em Telha de fibrocimento
A6	Porta simples Metálico

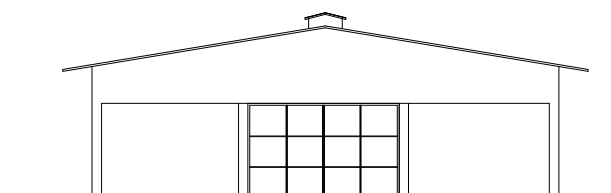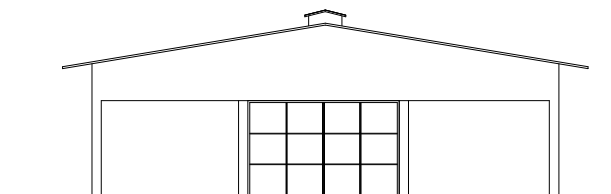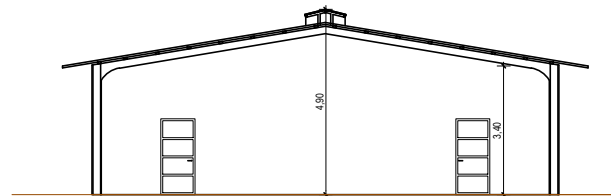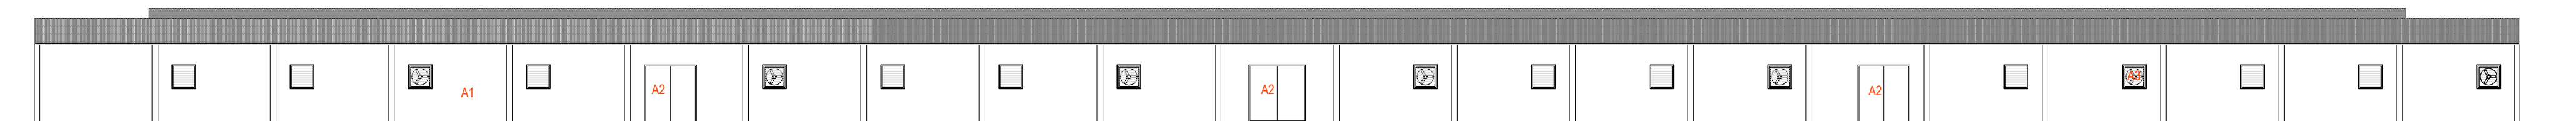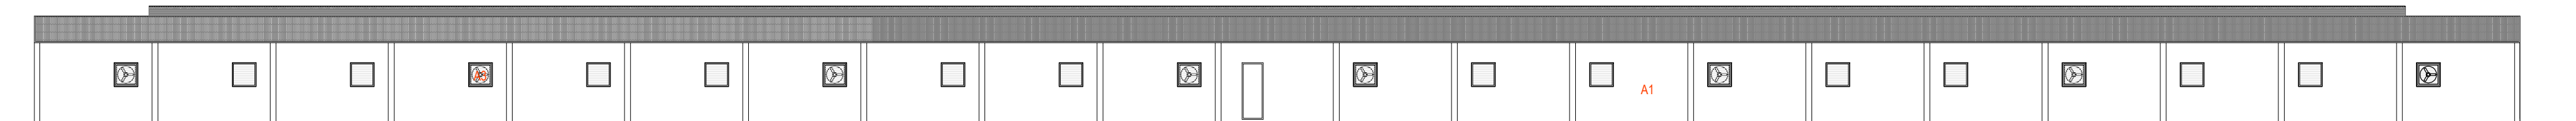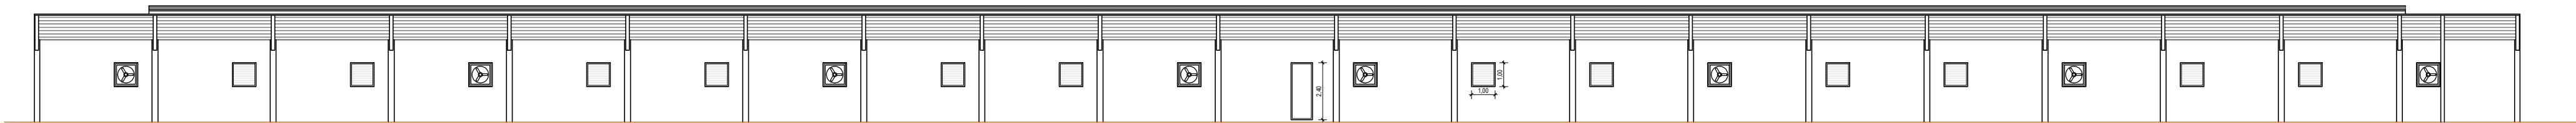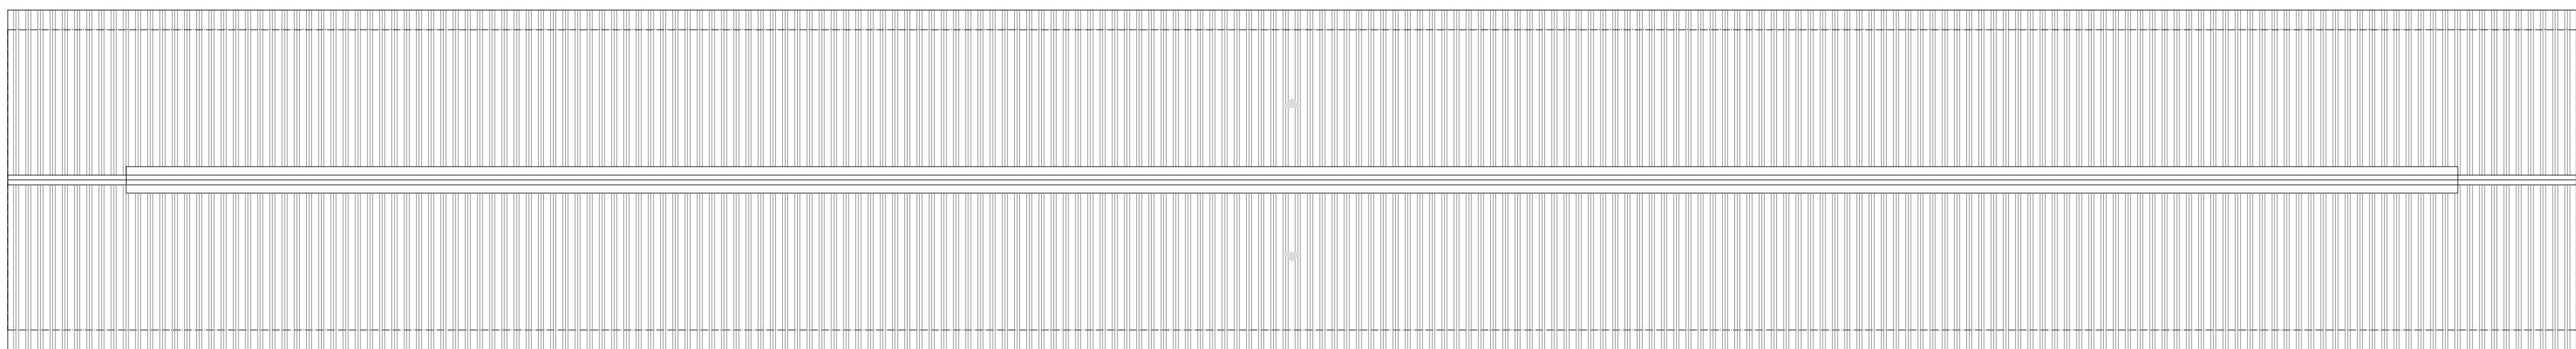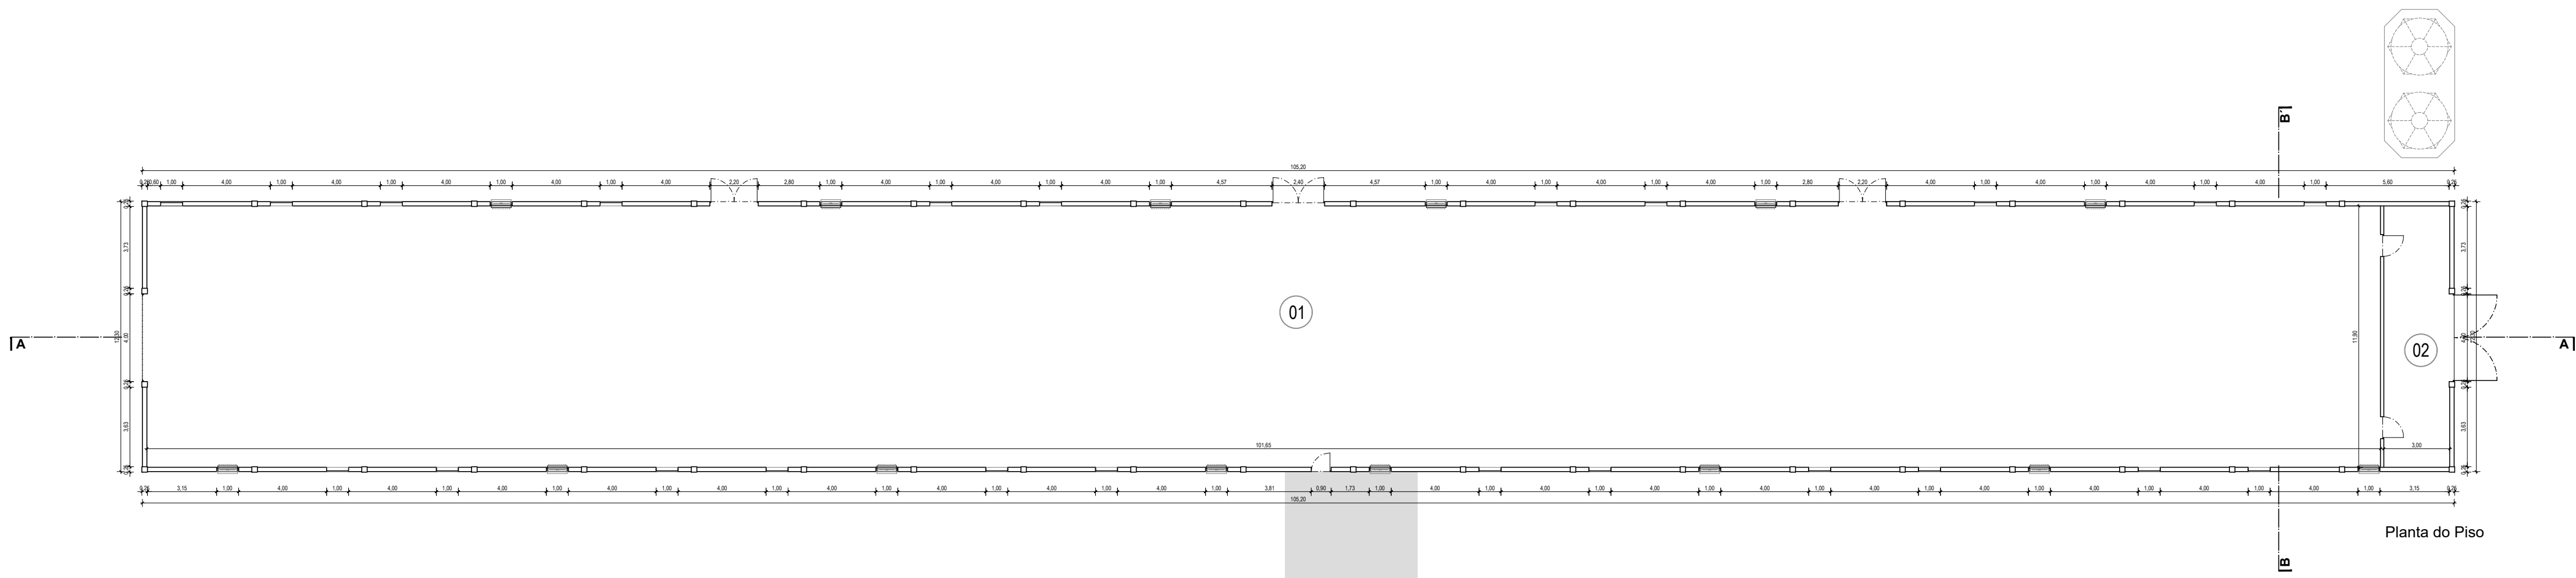


QUADRO DE ÁREAS			
Piso	Número	Compartimento	Área
0	01	Zona de alojamento de aves	1 209.64 m²
	02	Sala técnica	35.70 m²
INFORMAÇÃO TÉCNICA			
Área Útil Total			1 245.34 m²
Área Bruta de Construção			1 293.96 m²
Área de Implantação			1 293.96 m²
Volume de Construção			5 260.00 m³
Céreas			+ 3.32 m
Altura Superior da Edificação			+ 4.62 m


Número	Descrição
A1	Alvenaria pintado de cor branca
A2	Portão seccionado Metálico
A3	Equipamento de climatização
A4	Janelas em painel isotérmicas de cor branca
A5	Cobertura em Telha de fibrocimento
A6	Porta simples Metálico

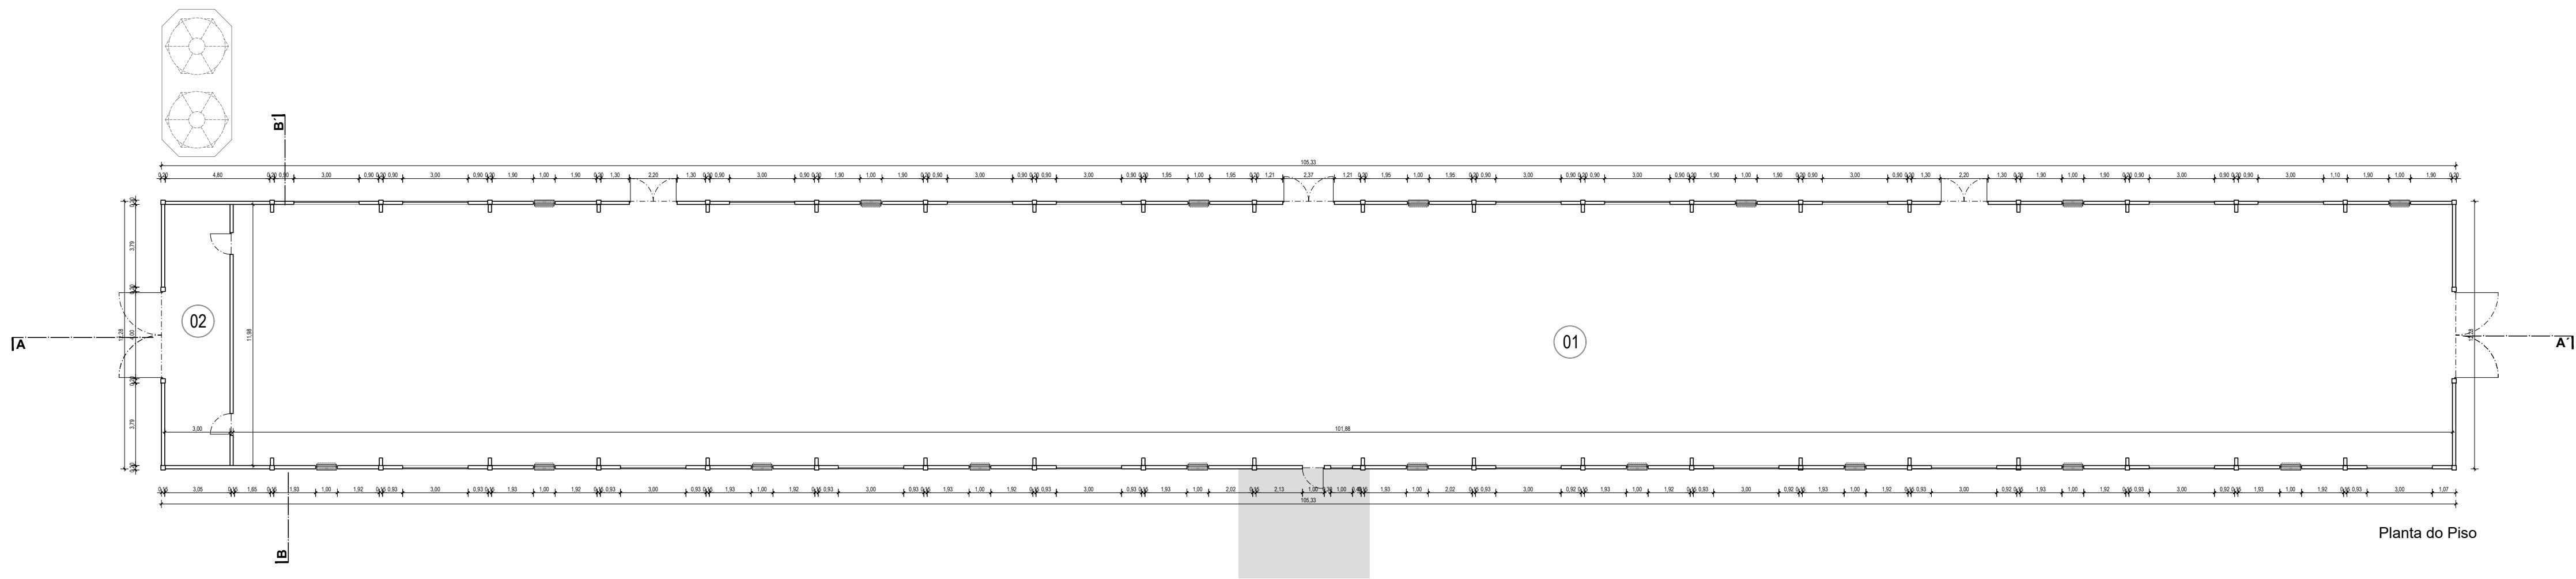


Planta do Piso

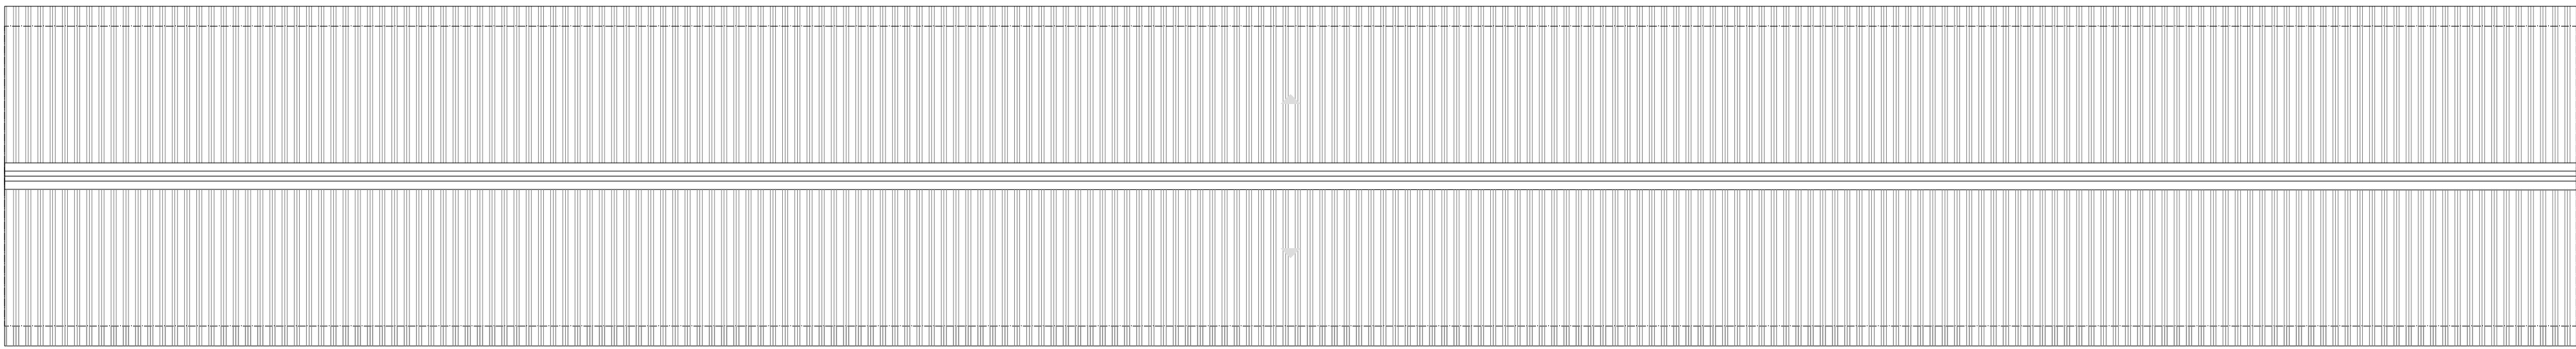


planta da COBERTURA

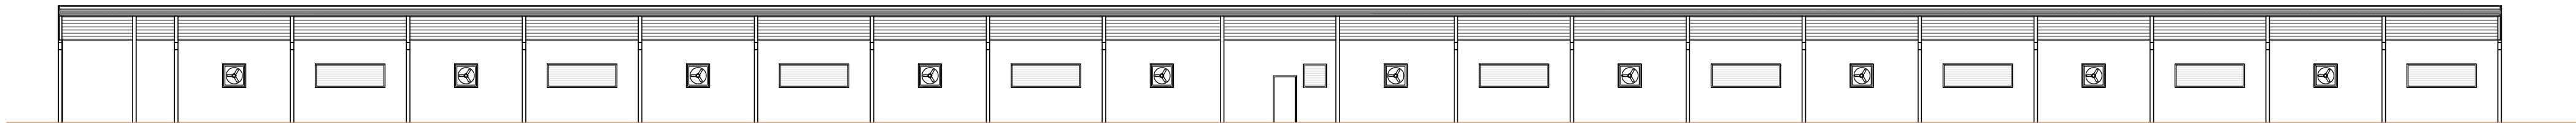


Corte A-A'

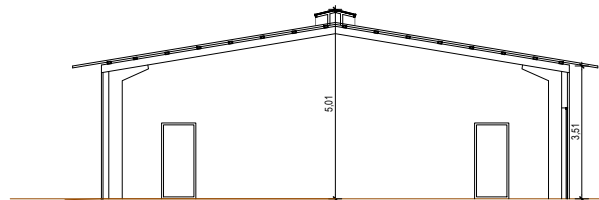


Corte B-B'

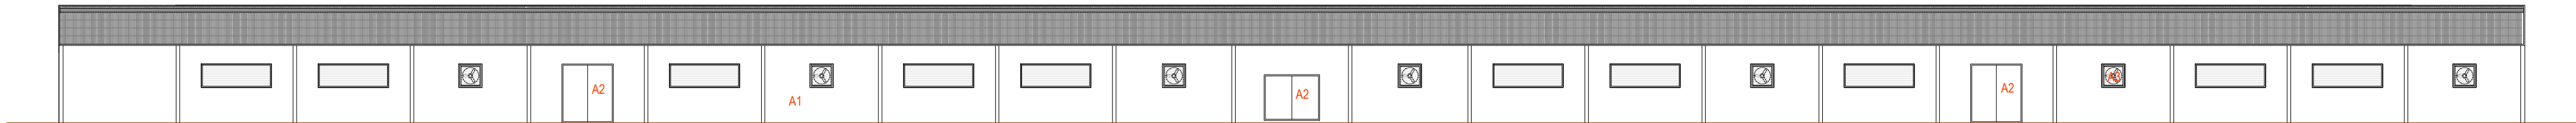


Alçado Este

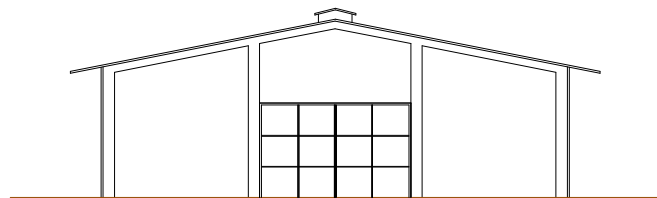

Alçado Norte

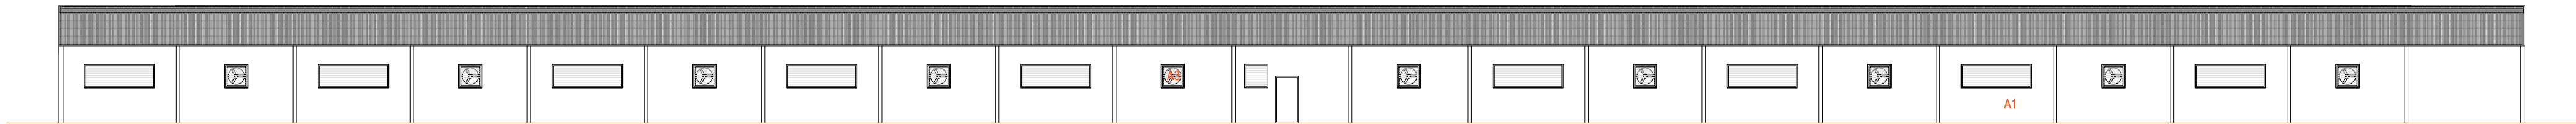


Alçado Oeste

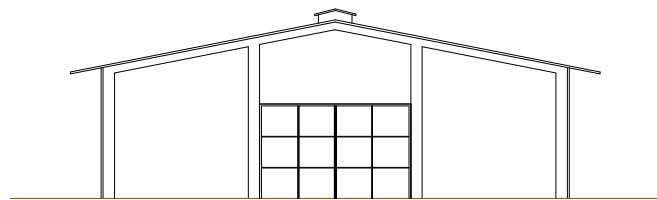


Alçado Sul

QUADRO DE ÁREAS			
Piso	Número	Compartimento	Área
0	01	Zona de alojamento de aves	1 220.52 m²
	02	Sala técnica	35.64 m²
INFORMAÇÃO TÉCNICA			
Área Útil Total			1 256.16 m²
Área Bruta de Construção			1 293.96 m²
Área de Implantação			1 293.96 m²
Volume de Construção			6 511.92 m³
Céreas			+ 3.51 m
Altura Superior da Edificação			+ 5.01 m


Descrição de Acabamentos	
Número	Descrição
A1	Alvenaria pintado de cor branca
A2	Portão sectionado Metálico
A3	Equipamento de climatização
A4	Janelas Metálicos
A5	Cobertura em Telha de fibrocimento
A6	Porta simples Metálico

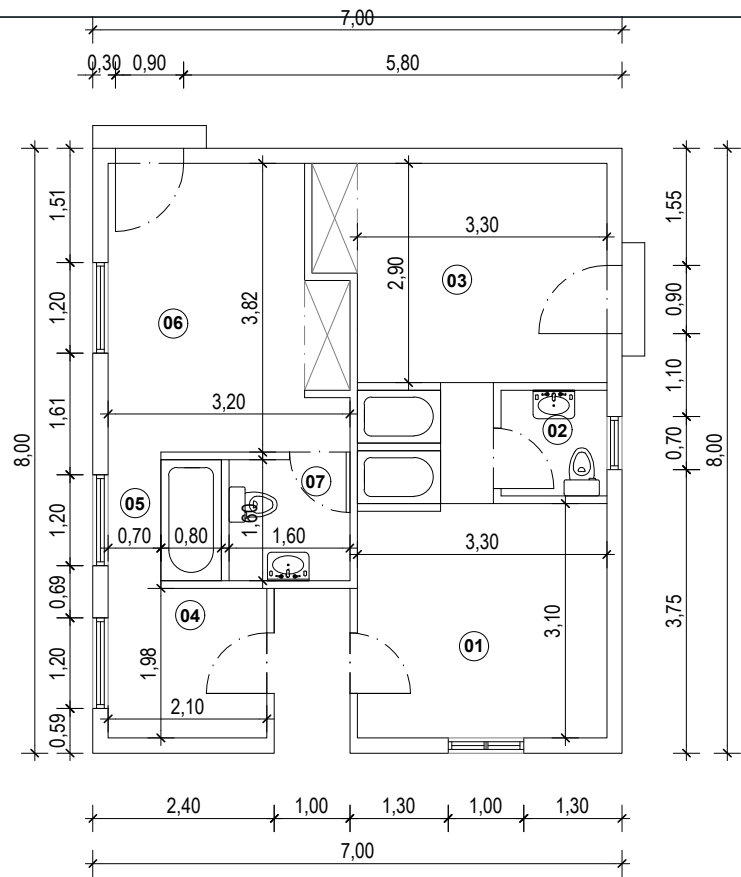


Planta do Piso

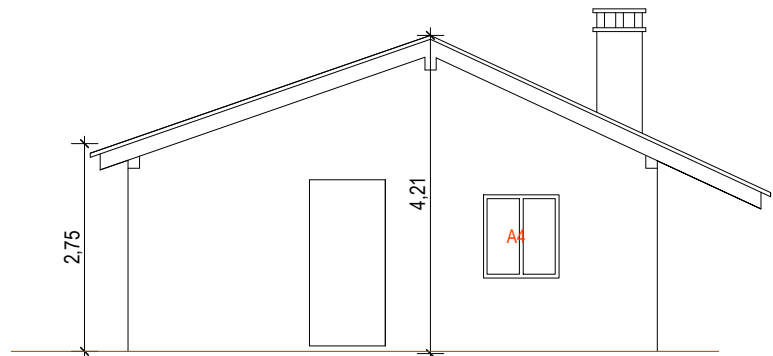


Alçado Principal

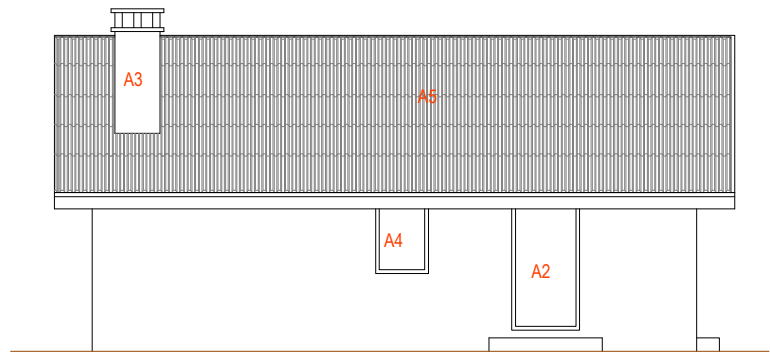


Alçado Lateral Direito

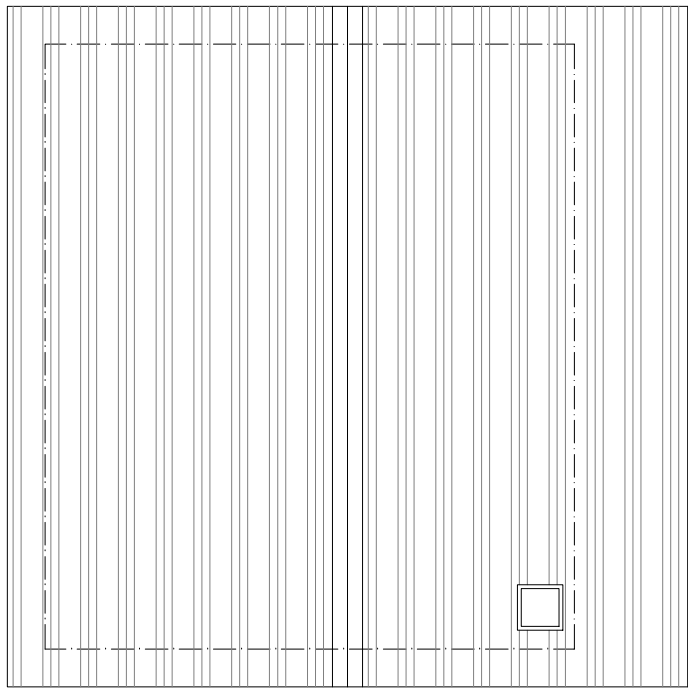

planta de Cobertura

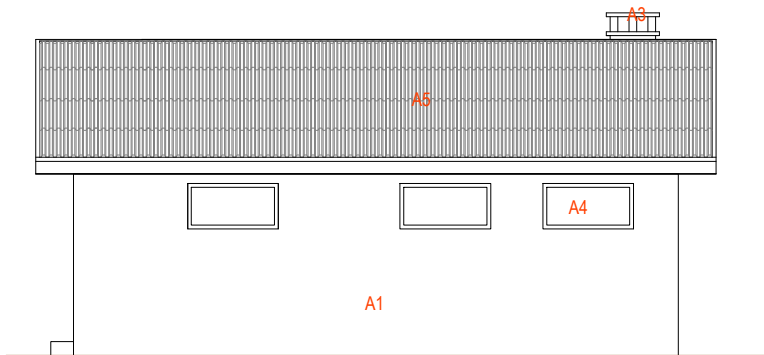

Alçado Lateral Esquerdo

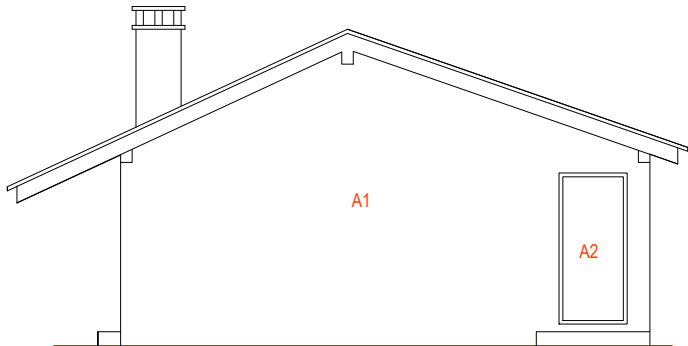

Alçado Posterior

QUADRO DE ÁREAS			
Piso	Número	Compartimento	Área
0	01	Sala comum	10.11 m²
	02	Instalação sanitária	4.70 m²
	03	Vestúário	10.44 m²
	04	Sala comum	4.16 m²
	05	Circulação	1.26 m²
	06	Vestúário	11.23 m²
	07	instalação sanitária	2.56 m²

INFORMAÇÃO TÉCNICA	
Área Útil Total	44.46 m²
Área Bruta de Construção	56.00 m²
Área de Implantação	56.00 m²
Volume de Construção	164.80 m³
Cércea	+ 2.75 m
Altura Superior da Edificação	+ 4.21 m

Descrição de Acabamentos	
Número	Descrição
A1	Alvenaria pintado de cor branca
A2	Porta simples em alumínio
A3	Chamine
A4	Janelas em alumínio
A5	Cobertura em Telha

ARQUITETURA

requerente(s):

Meigal Construção e Administração de Propriedades, S. A.

morada(s) do(s) requerente(s):

Zona Industrial da ZICOFA, Lote 4, Cova das Faias, 2415-314 Marrazes - Leiria



escala(s):

Lugar de Amieira, Rapadoiro, Trêmoa, Lameirão, Vilar II e Aldeia -
Freguesia de Vilar de Besteiros - Concelho de Tondela


data:

designação:


1 : 200

Junho de 2020


Filtro sanitário

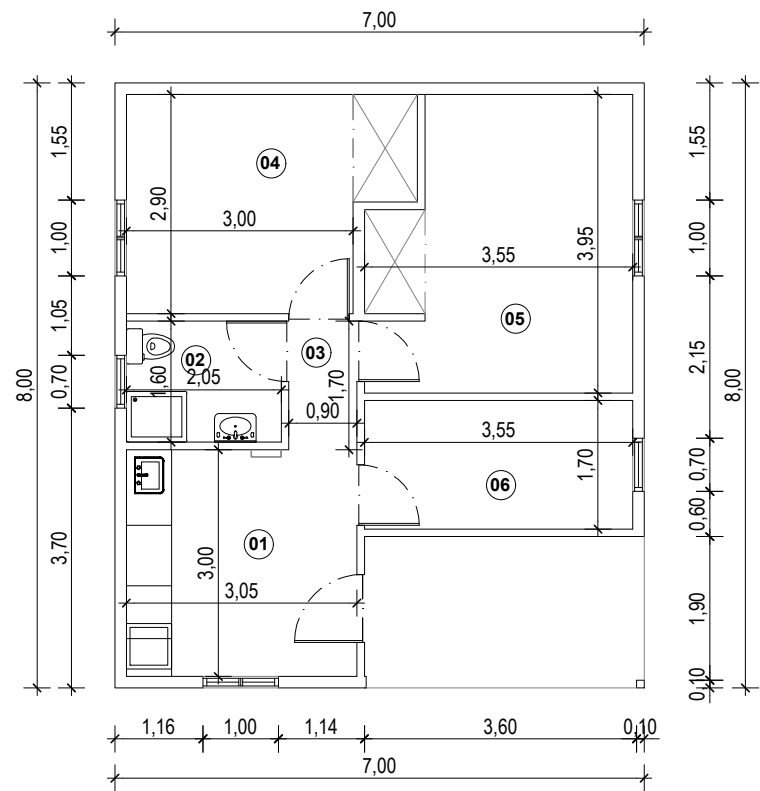


Planta do Piso

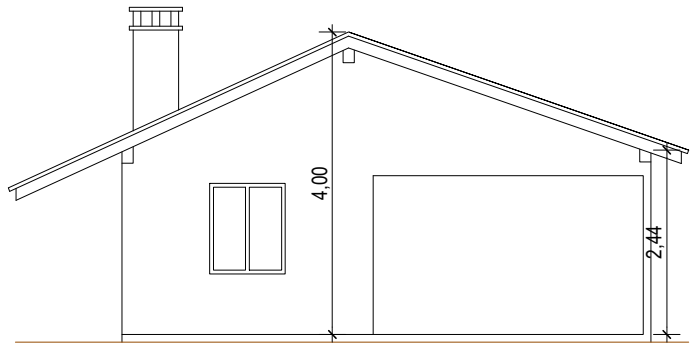


Alçado Principal

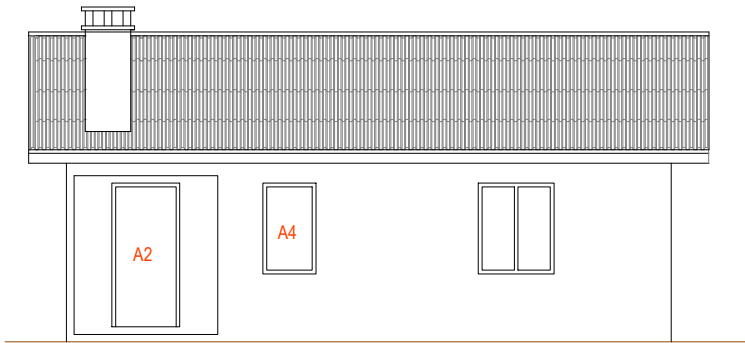


Alçado Lateral Esquerdo

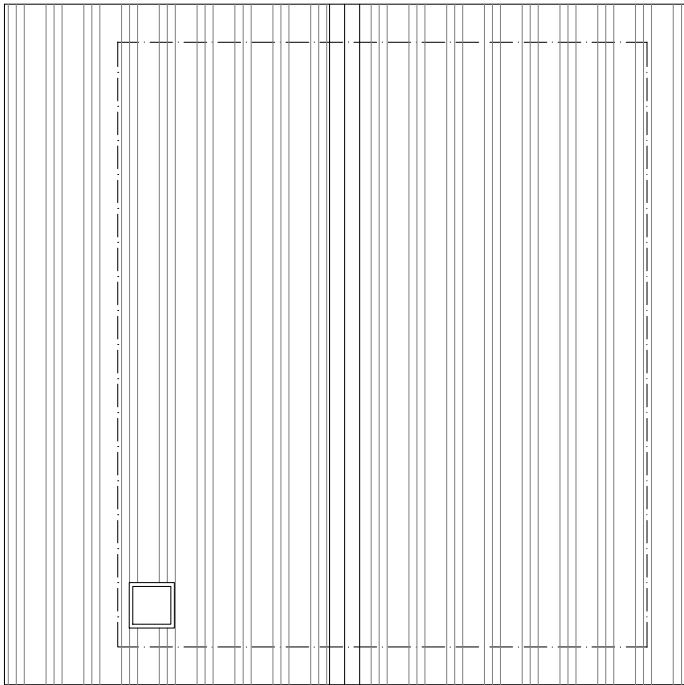

planta de Cobertura

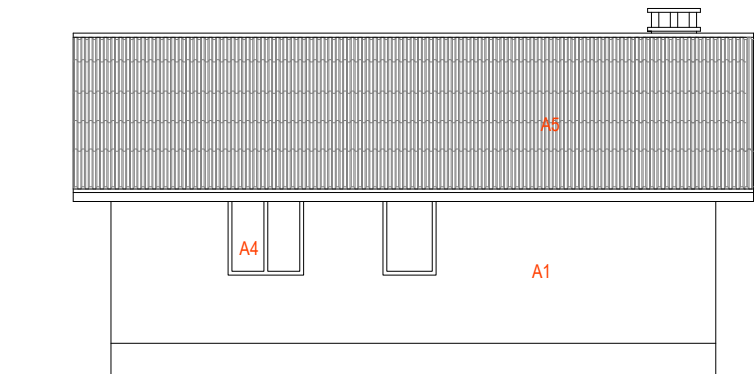

Alçado Lateral Direito

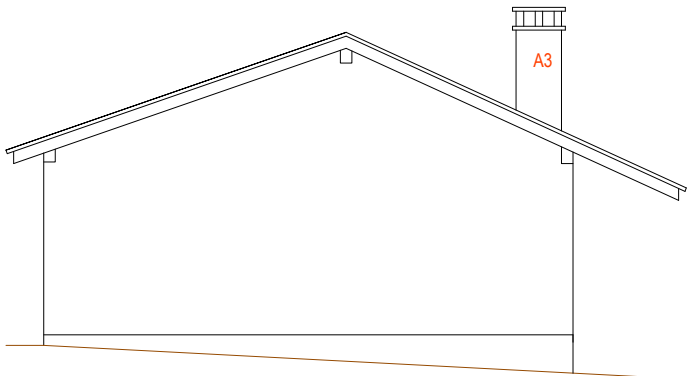

Alçado Posterior

QUADRO DE ÁREAS			
Piso	Número	Compartimento	Área
0	01	Sala comum / Refeitório	9.15 m²
	02	Instalação sanitária	3.28 m²
	03	Circulação	1.53 m²
	04	Sala de apoio	9.91 m²
	05	Sala de Apoio	12.72 m²
	06	Escritório	6.03 m²

INFORMAÇÃO TÉCNICA	
Área Útil Total	42.63 m²
Área Bruta de Construção	56.00 m²
Área de Implantação	56.00 m²
Volume de Construção	185.36 m³
Cércea	+ 2.44 m
Altura Superior da Edificação	+ 4.00 m

Descrição de Acabamentos	
Número	Descrição
A1	Alvenaria pintado de cor branca
A2	Porta simples em madeira
A3	Chamine
A4	Janelas em madeira pintadas a cinzento
A5	Cobertura em Telha

ARQUITETURA

requerente(s):

Meigal Construção e Administração de Propriedades, S. A.

morada(s) do(s) requerente(s):

Zona Industrial da ZICOFA, Lote 4, Cova das Faias, 2415-314 Marrazes - Leiria



escala(s):

1 : 200

Lugar de Amieira, Rapadoiro, Trêmoa, Lameirão, Vilar II e Aldeia -
Freguesia de Vilar de Besteiros - Concelho de Tondela

data:

Junho de 2020

designação:

Edifício de Apoio