


Linha Violeta
 Numeração Vias de PMO

Limite PMO



Início Vias A1 e A2

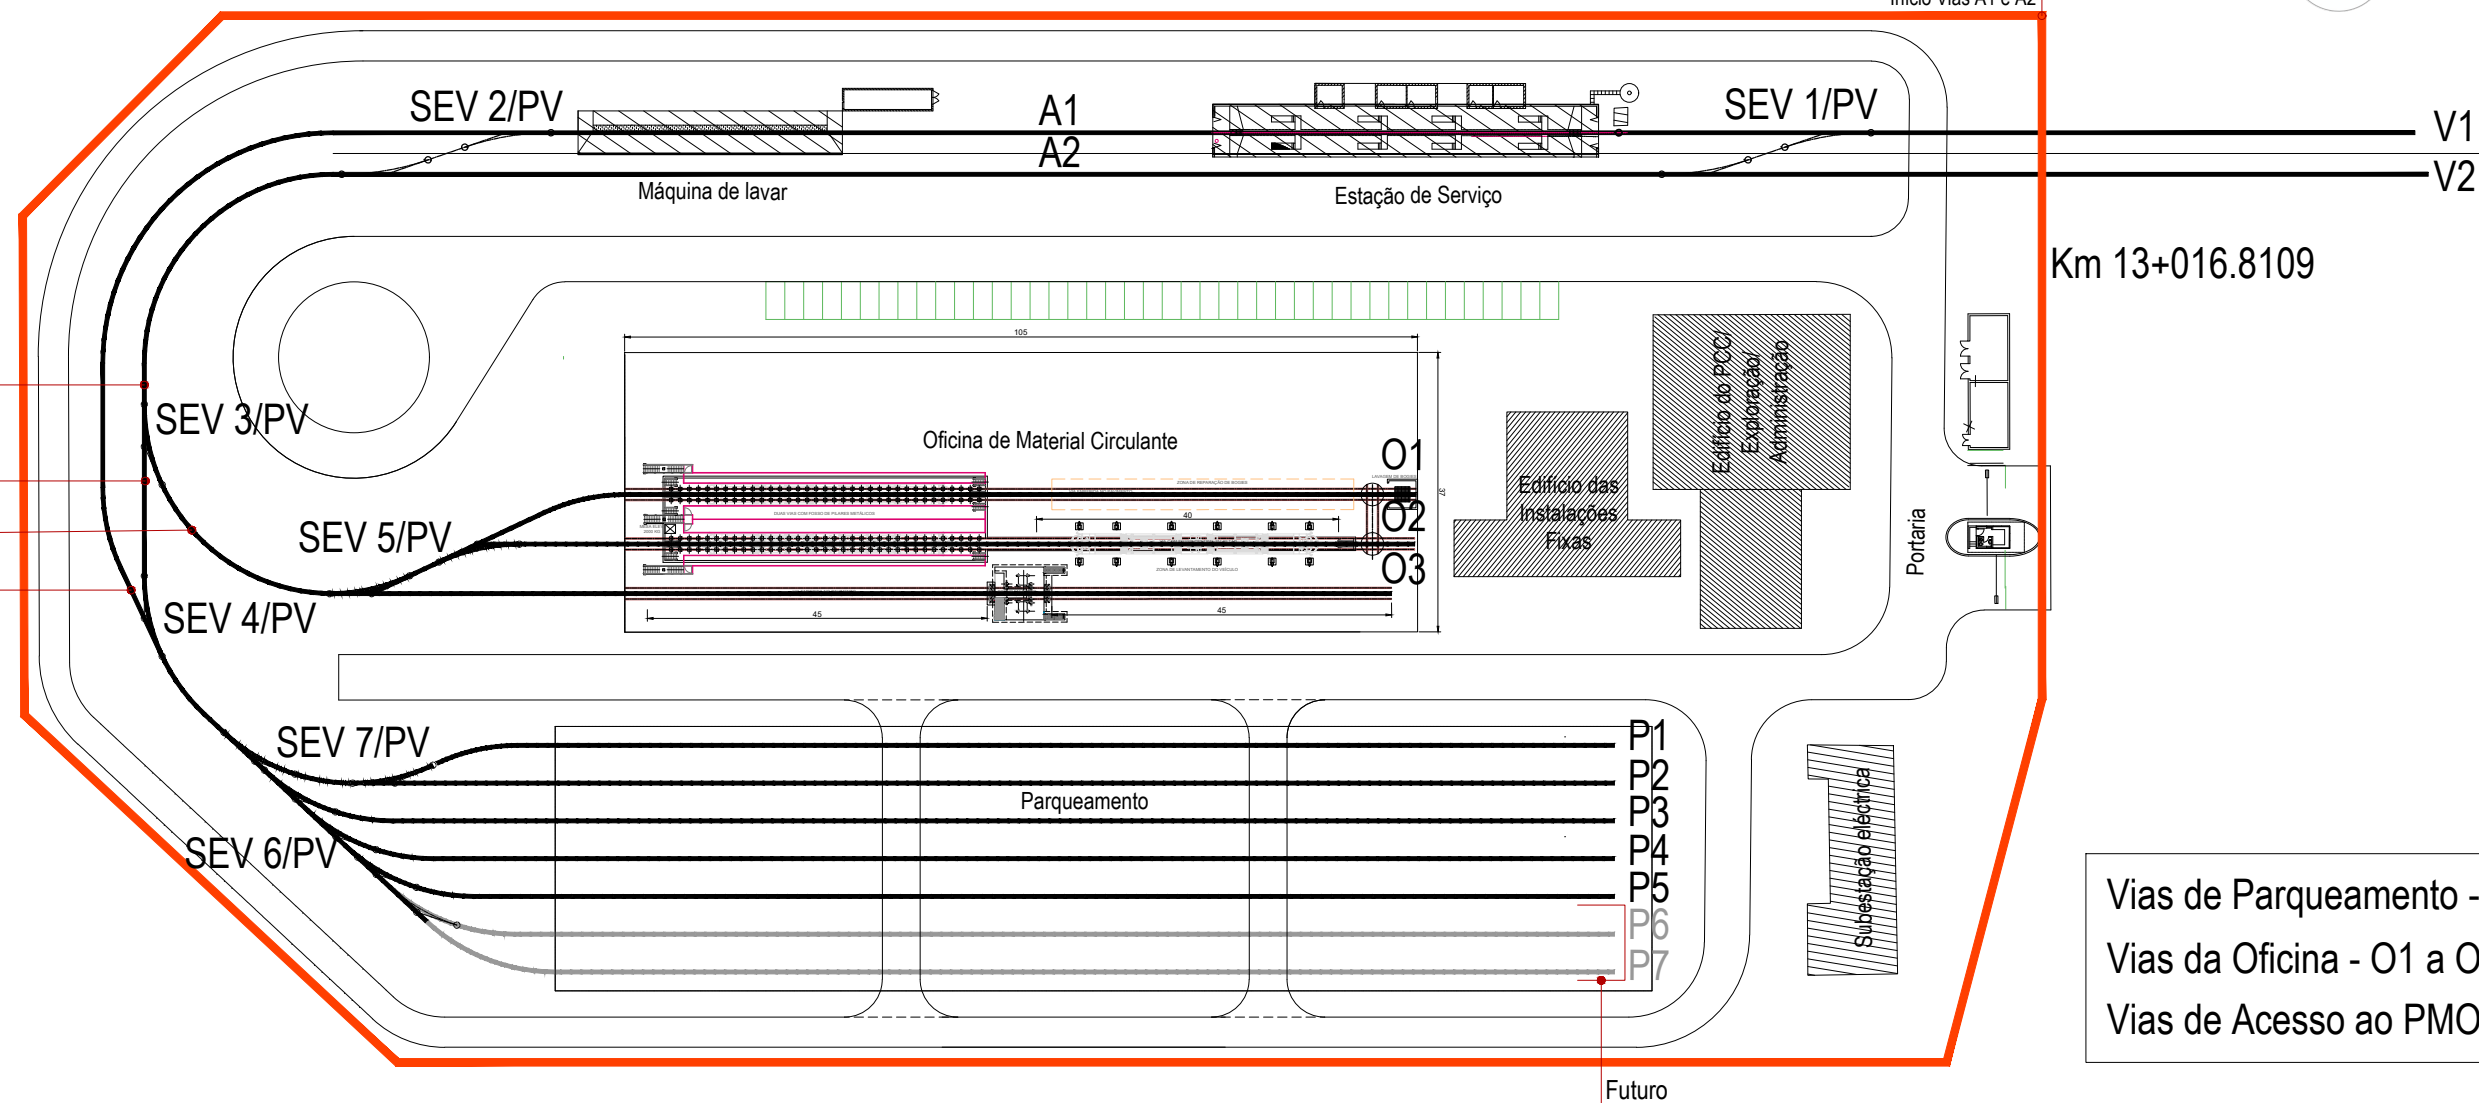

Fim Via A2

Início Via P1

Início Via O1


Fim Via A1

Km 13+016.8109

Vias de Estacionamento - P1 a P7
 Vias da Oficina - O1 a O3
 Vias de Acesso ao PMO - A1 e A2

Futuro

ALTERAÇÕES					

Aprovado:		TRANSPORTE COLETIVO SITIO PRÓPRIO (TCSP)			
Data:		LINHA VIOLETA			
Aprov. Inene Cardoso		ESTUDO PRÉVIO		Escalas: Des. n.º 120693 r. 01/01	
2022-08-01		(Procedimento de AIA)		1:500	
Verif.:		VIA E CATENÁRIA		Alter.:	
		HBA - ÓDVELAS - INFANTADO		Substituído	
Proj.:		PLANTA E DESIGNAÇÃO DAS		Substituído	
		VIAS DO PMO		n.º SAP 029-1647587	
Des.:				Versão	
				Folha	

			
Aprov. Eng.º Francisco Sá			
2022/01/29			
Verif. Eng.º Francisco Sá		Escalas:	
2022/01/29		1/500	
Proj. Eng.º Nuno Vilhena		Folha:	
2022/01/29		01 / 01	
Des. J. Isabel Gil		Alter.:	
2022/01/29		Desenho n.º WL120693	