
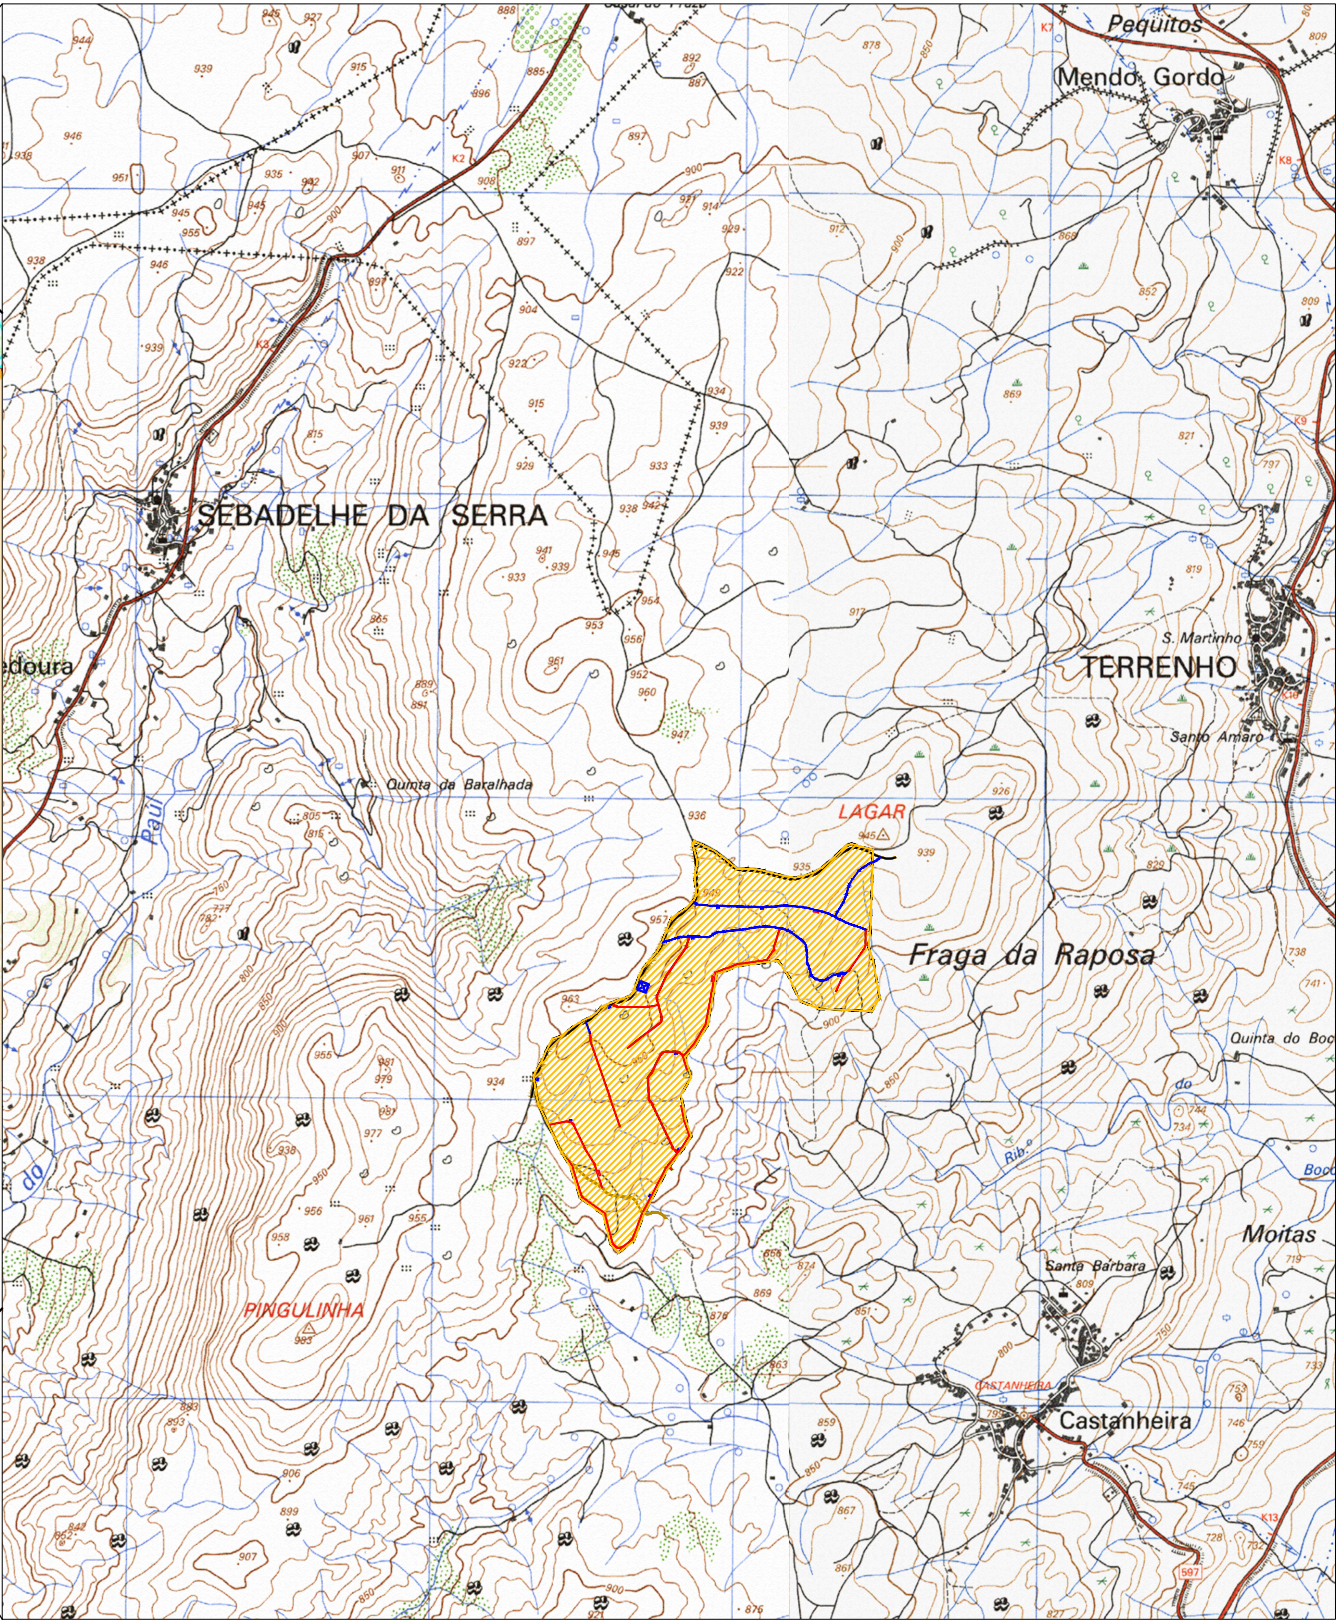
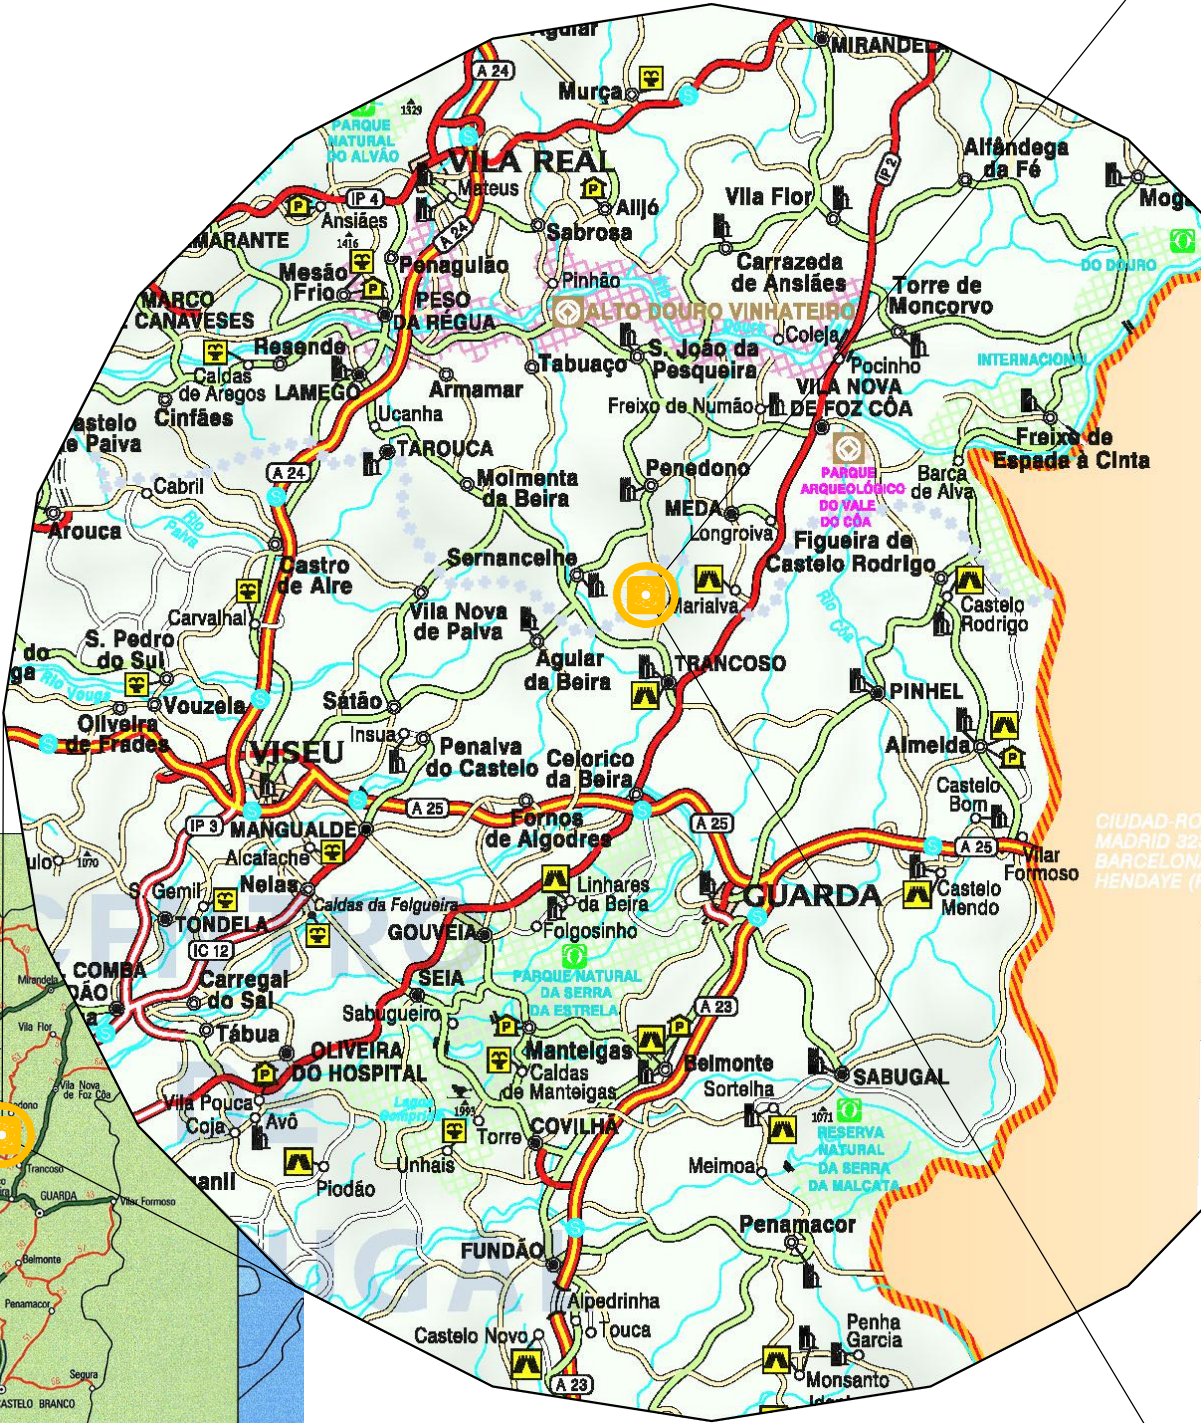
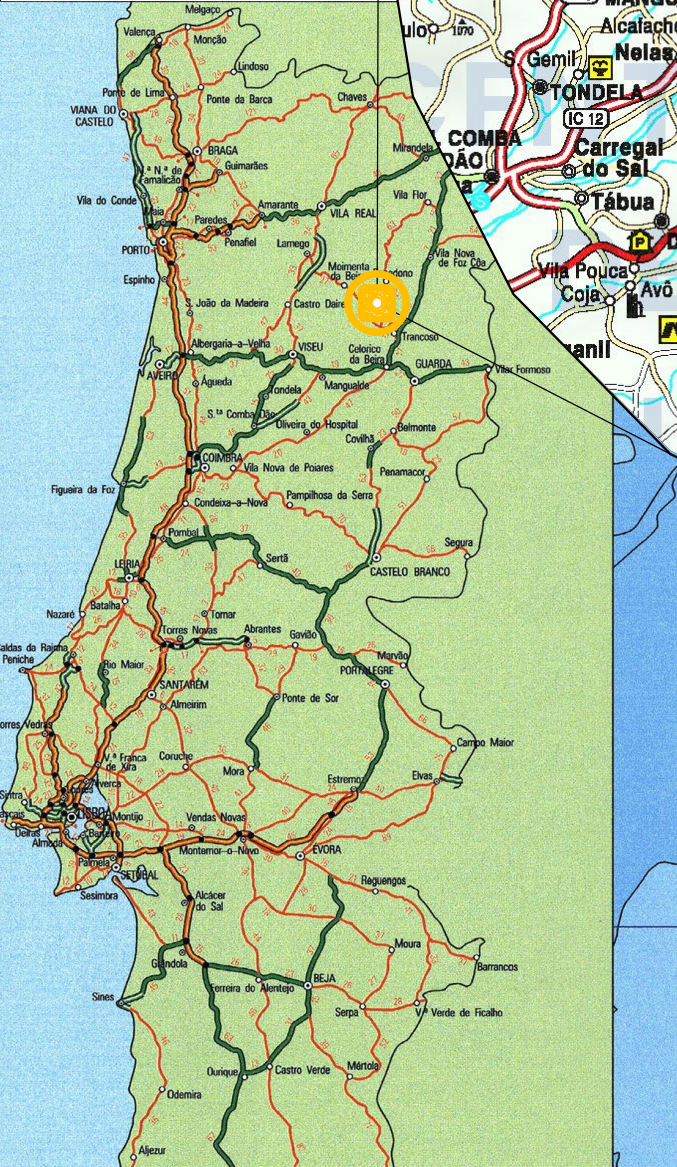


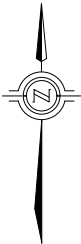

LEGENDA

- Central Solar Fotovoltaica
- Limite da Área de estudo
- Área de Estudo
- Posto de Corte e Seccionamento
- Acessos a beneficiar
- Acessos novos

B	Atualização de layout e acessos.	19/12/2022	
A	Atualização de acessos	29/04/2022	
Revisão:	Designação:	Data:	Aprovado:
Este desenho é de autoria da GENERG. A sua reprodução parcial ou total, alteração ou comunicação a terceiros, sem prévia autorização, é passível de procedimento judicial.			
 Sede: Av. Columbano Bordalo Pinheiro Nº 75, 5.º e 6.º 1070-061 Lisboa Delegação: Zona Industrial da Taboira Estrada dos Envidreiros, nº 5 - 1.º F. 3800-302 Aveiro	DONO DE OBRA:	Des. nº: 01_66.03.07.01.02	
	PROJECTO:	Desenhou:	Folha: 1.1B
	DESIGNAÇÃO:	Projectou:	Data: Dezembro 2022
PLANTA DE LOCALIZAÇÃO		Aprovou:	Escala: 1:25.000