


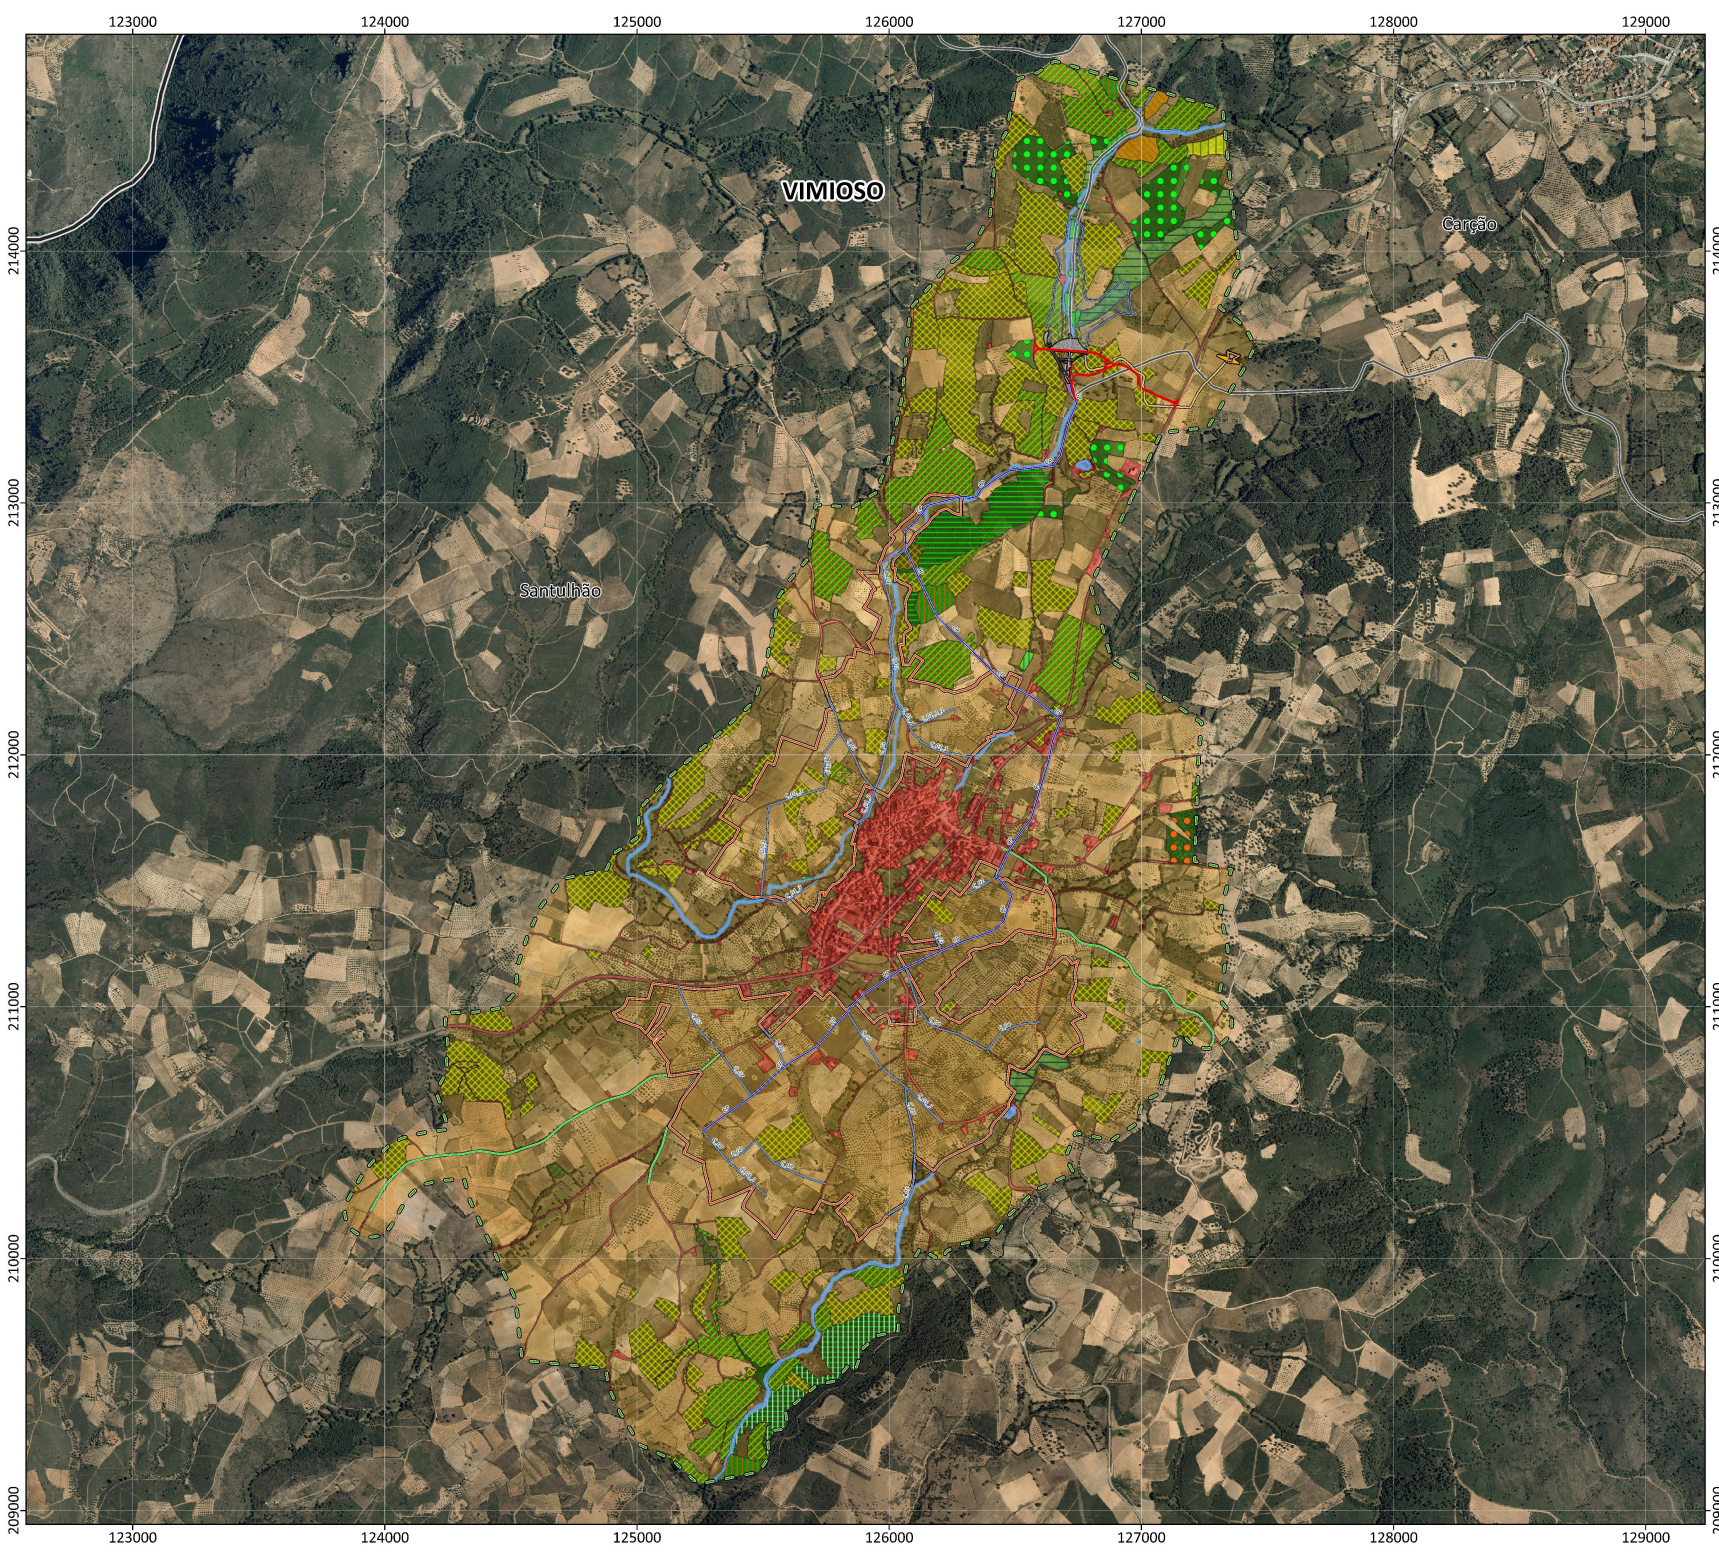

- Elementos do Projeto**
- Barragem da Alameda
 - Albufeira da Barragem da Alameda
 - Rede de Acessos à Barragem
 - Açude da Alenteja
 - Condutas do Circuito da Alenteja
 - Perímetro da Rede de Rega de Santulhão
 - Conduta de Irrigação Principal
 - Condutas de Irrigação Secundárias
 - Caminhos Agrícolas
- Habitats Identificados**
- Áreas Agrícolas
 - Áreas Artificializadas
 - Carvalhal (9240)
 - Floresta Exótica
 - Florestas de Juniperus Spp. (9560*) + Matos
 - Florestas de Juniperus Spp. (9560*) + Matos + Afloramentos Rochosos
 - Freixial (9180)
 - Juncais (6410)
 - Lameiros (6510)
 - Linha de Água e Massas de água
 - Matos
 - Matos + Quercus Spp.
 - Montado (6310) + Matos
 - Pinhal
 - Povoamento de Sobreiro
 - Prados + Matos
 - Souto (9260)
 - Área de Estudo para Análise de Habitats
- Limites Administrativos**
- Limites de Freguesias

PROJETO DE APROVEITAMENTO HIDROAGRÍCOLA DE SANTULHÃO

ESTUDO DE IMPACTE AMBIENTAL

CARTA DE HABITATS NA ÁREA DE IMPLANTAÇÃO DA BARRAGEM DA ALAMELA E DA REDE DE REGA DE SANTULHÃO

- FREGUESIA DE SANTULHÃO - CONCELHO DE VIMIOSO -

Escala: 1/15.000 (A2) 0 250 500 Metros	Proveniência de Dados: - Carta Administrativa Oficial de Portugal 2020 (SNIG - DGT) - Cobertura de Ortofotomapas de Portugal Continental do Ano 2018 com Resolução de 25 Cms (SNIG - DGT) - Modelos Digitais de Terreno Criados com a Cartografia Vectorial à Escala 1/10.000 do PDM de Vimoso (Câmara Municipal de Vimoso)
	Figura: 05
Versão: 08/2021	