

PROJETO DE AMPLIAÇÃO DA EXPLORAÇÃO PECUÁRIA DA HERDADE DO GAVIÃO

Estudo de Impacte Ambiental

Volume 3 – Peças Desenhadas



Fevereiro de 2023

PROJETO DE AMPLIAÇÃO DA EXPLORAÇÃO PECUÁRIA DA HERDADE DO GAVIÃO

Estudo de Impacte Ambiental

Volume 3 – Peças Desenhadas

Nota de Apresentação

A Horizonte de Projecto – Consultores em Ambiente e Paisagismo, Lda. apresenta o Volume 3 – Peças Desenhadas - do Estudo de Impacte Ambiental (EIA) do Projeto de Ampliação da Exploração Pecuária da Herdade do Gavião, pertencente à Sociedade Agropecuária da Herdade do Gavião e Anexas, S.A., localizada no concelho de Évora

Fevereiro de 2023

Coordenação do EIA



Ana Moura e Silva

(Eng.^a do Ambiente – Horizonte de
Projecto, Lda)

Apoio à coordenação do EIA



Joana Filipa Santos

(Bióloga – Horizonte de Projecto, Lda)

PROJETO DE AMPLIAÇÃO DA EXPLORAÇÃO PECUÁRIA DA HERDADE DO GAVIÃO

Estudo de Impacte Ambiental

Volume 3 – Peças Desenhadas


1 INTRODUÇÃO

No presente documento, apresenta-se o Volume 3 – Peças Desenhadas - do Estudo de Impacte Ambiental (EIA) do Projeto de Ampliação da Exploração Pecuária da Herdade do Gavião, pertencente à Sociedade Agropecuária da Herdade do Gavião e Anexas, S.A., localizada no concelho de Évora.

O conjunto de peças desenhadas apresentadas seguidamente pretende representar graficamente a informação apresentada no Relatório Síntese (Volume 1) do EIA e inclui:

Desenho EIA-PEC-GAV-01-	Enquadramento regional e administrativo
Desenho EIA-PEC-GAV -02-	Planta de localização
Desenho EIA-PEC-GAV -03-	Fotoplano com implantação do projeto
Desenho EIA-PEC-GAV -04.1-	Planta geral de implantação da Parcela 1
Desenho EIA-PEC-GAV -04.2	Planta geral de implantação da Parcela 2
Desenho EIA-PEC-GAV -05-	Extrato da Carta Geológica
Desenho EIA-PEC-GAV -06-	Recursos hídricos
Desenho EIA-PEC-GAV -07-	Pedologia – Solos
Desenho EIA-PEC-GAV -08-	Pedologia – Capacidade de Uso do Solo


Desenho EIA-PEC-GAV -09-	Uso atual do solo
Desenho EIA-PEC-GAV -10-	Extrato da Planta de Ordenamento do PDM de Évora
Desenho EIA-PEC-GAV -11-	Extrato da Planta de Ordenamento – Estrutura Ecológica Municipal do PDM de Évora
Desenho EIA-PEC-GAV -12-	Extrato da Planta de Condicionantes do PDM de Évora
Desenho EIA-PEC-GAV -13-	Extrato da Planta de Condicionantes – Reserva Ecológica Nacional do PDM de Évora
Desenho EIA-PEC-GAV -14-	Áreas Incluídas em Reserva Ecológica Nacional
Desenho EIA-PEC-GAV -15-	Áreas Incluídas em Reserva Agrícola Nacional
Desenho EIA-PEC-GAV -16-	Extrato da Carta de Perigosidade de Incêndio do PMDFCI - 3ª geração de Évora
Desenho EIA-PEC-GAV -17-	Paisagem – Hipsometria e Fisiografia
Desenho EIA-PEC-GAV -18-	Paisagem – Festos e Talvegues
Desenho EIA-PEC-GAV -19-	Paisagem – Subunidades de Paisagem
Desenho EIA-PEC-GAV -20-	Património Cultural – Situação de Referência
Desenho EIA-PEC-GAV -21-	Património Cultural – Projeto de Execução
Desenho EIA-PEC-GAV -22-	Património Cultural – Visibilidade do Terreno

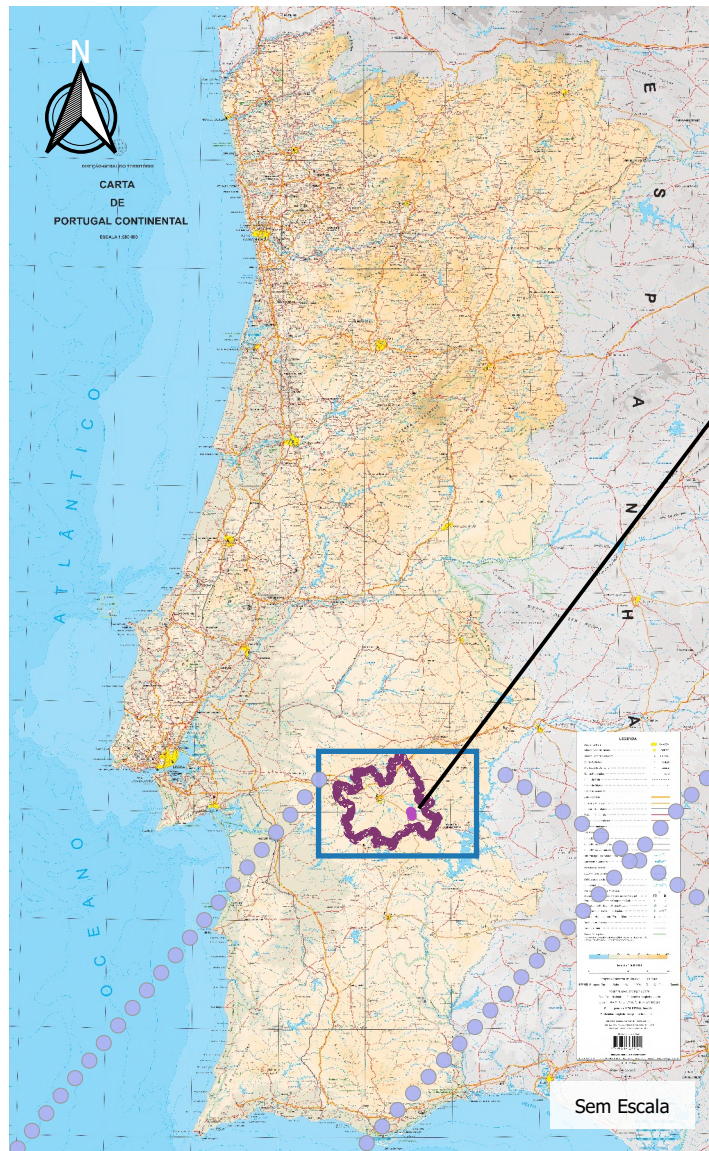

LOCALIZAÇÃO DA
INSTALAÇÃO EM
ESTUDO



LOCALIZAÇÃO DA
INSTALAÇÃO EM
ESTUDO

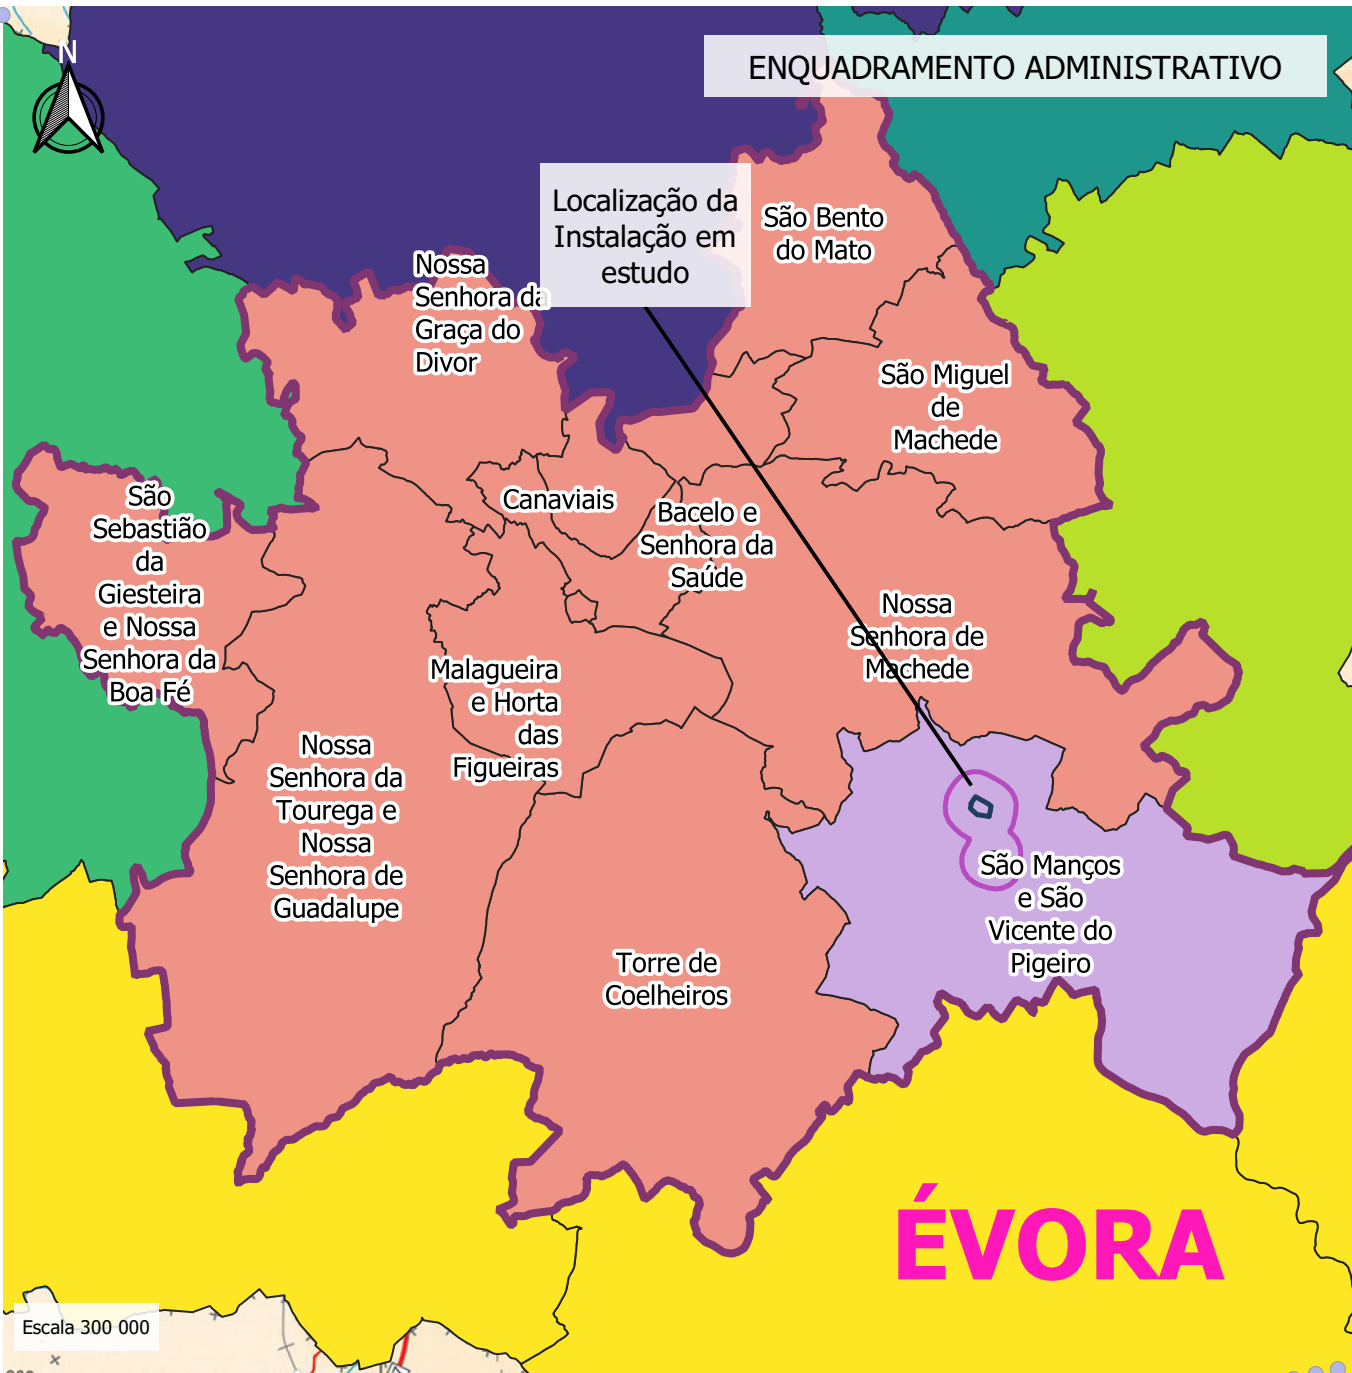

— Instalação em estudo

Freguesias de Évora

Restantes Freguesias do Concelho

Freguesia em Estudo

Nota: Limites administrativos das freguesias e dos municípios do Continente, decorrentes da Reorganização Administrativa Nacional, expressa na Lei n.º 11-A/2013 de 28 de Janeiro, obtidos a partir da CAOP (v2016) - Carta Administrativa Oficial de Portugal (fonte:www.dgterritorio.pt)

Fonte: Base Cartográfica: Carta de Portugal à escala 1:500 000 do IGP

Sociedade Agro-Pecuária da
Herdade do Gavião e Anexas S.A.



Título:
PROJETO DE AMPLIAÇÃO DA EXPLORAÇÃO PECUÁRIA DA
HERDADE DO GAVIÃO


Estudou: *Joana Filipa Santos*
Colaborou: *Ana Moura e Ilsa*
Desenhou: *Joana Filipa Santos*
Verificou: *Ana Moura e Ilsa*

Substituído por:

Escala numérica:
1/50 000
1/300 000
Escala gráfica (m):
0 2 4 km 0 1 2 km

Designação
Estudo de Impacte Ambiental
Enquadramento a Nível Nacional, Regional e Administrativo


Nº do Desenho:
EIA-PEC-GAV-01
Data: Novembro/2022
Folha: 1/1
Nº de Ordem: -

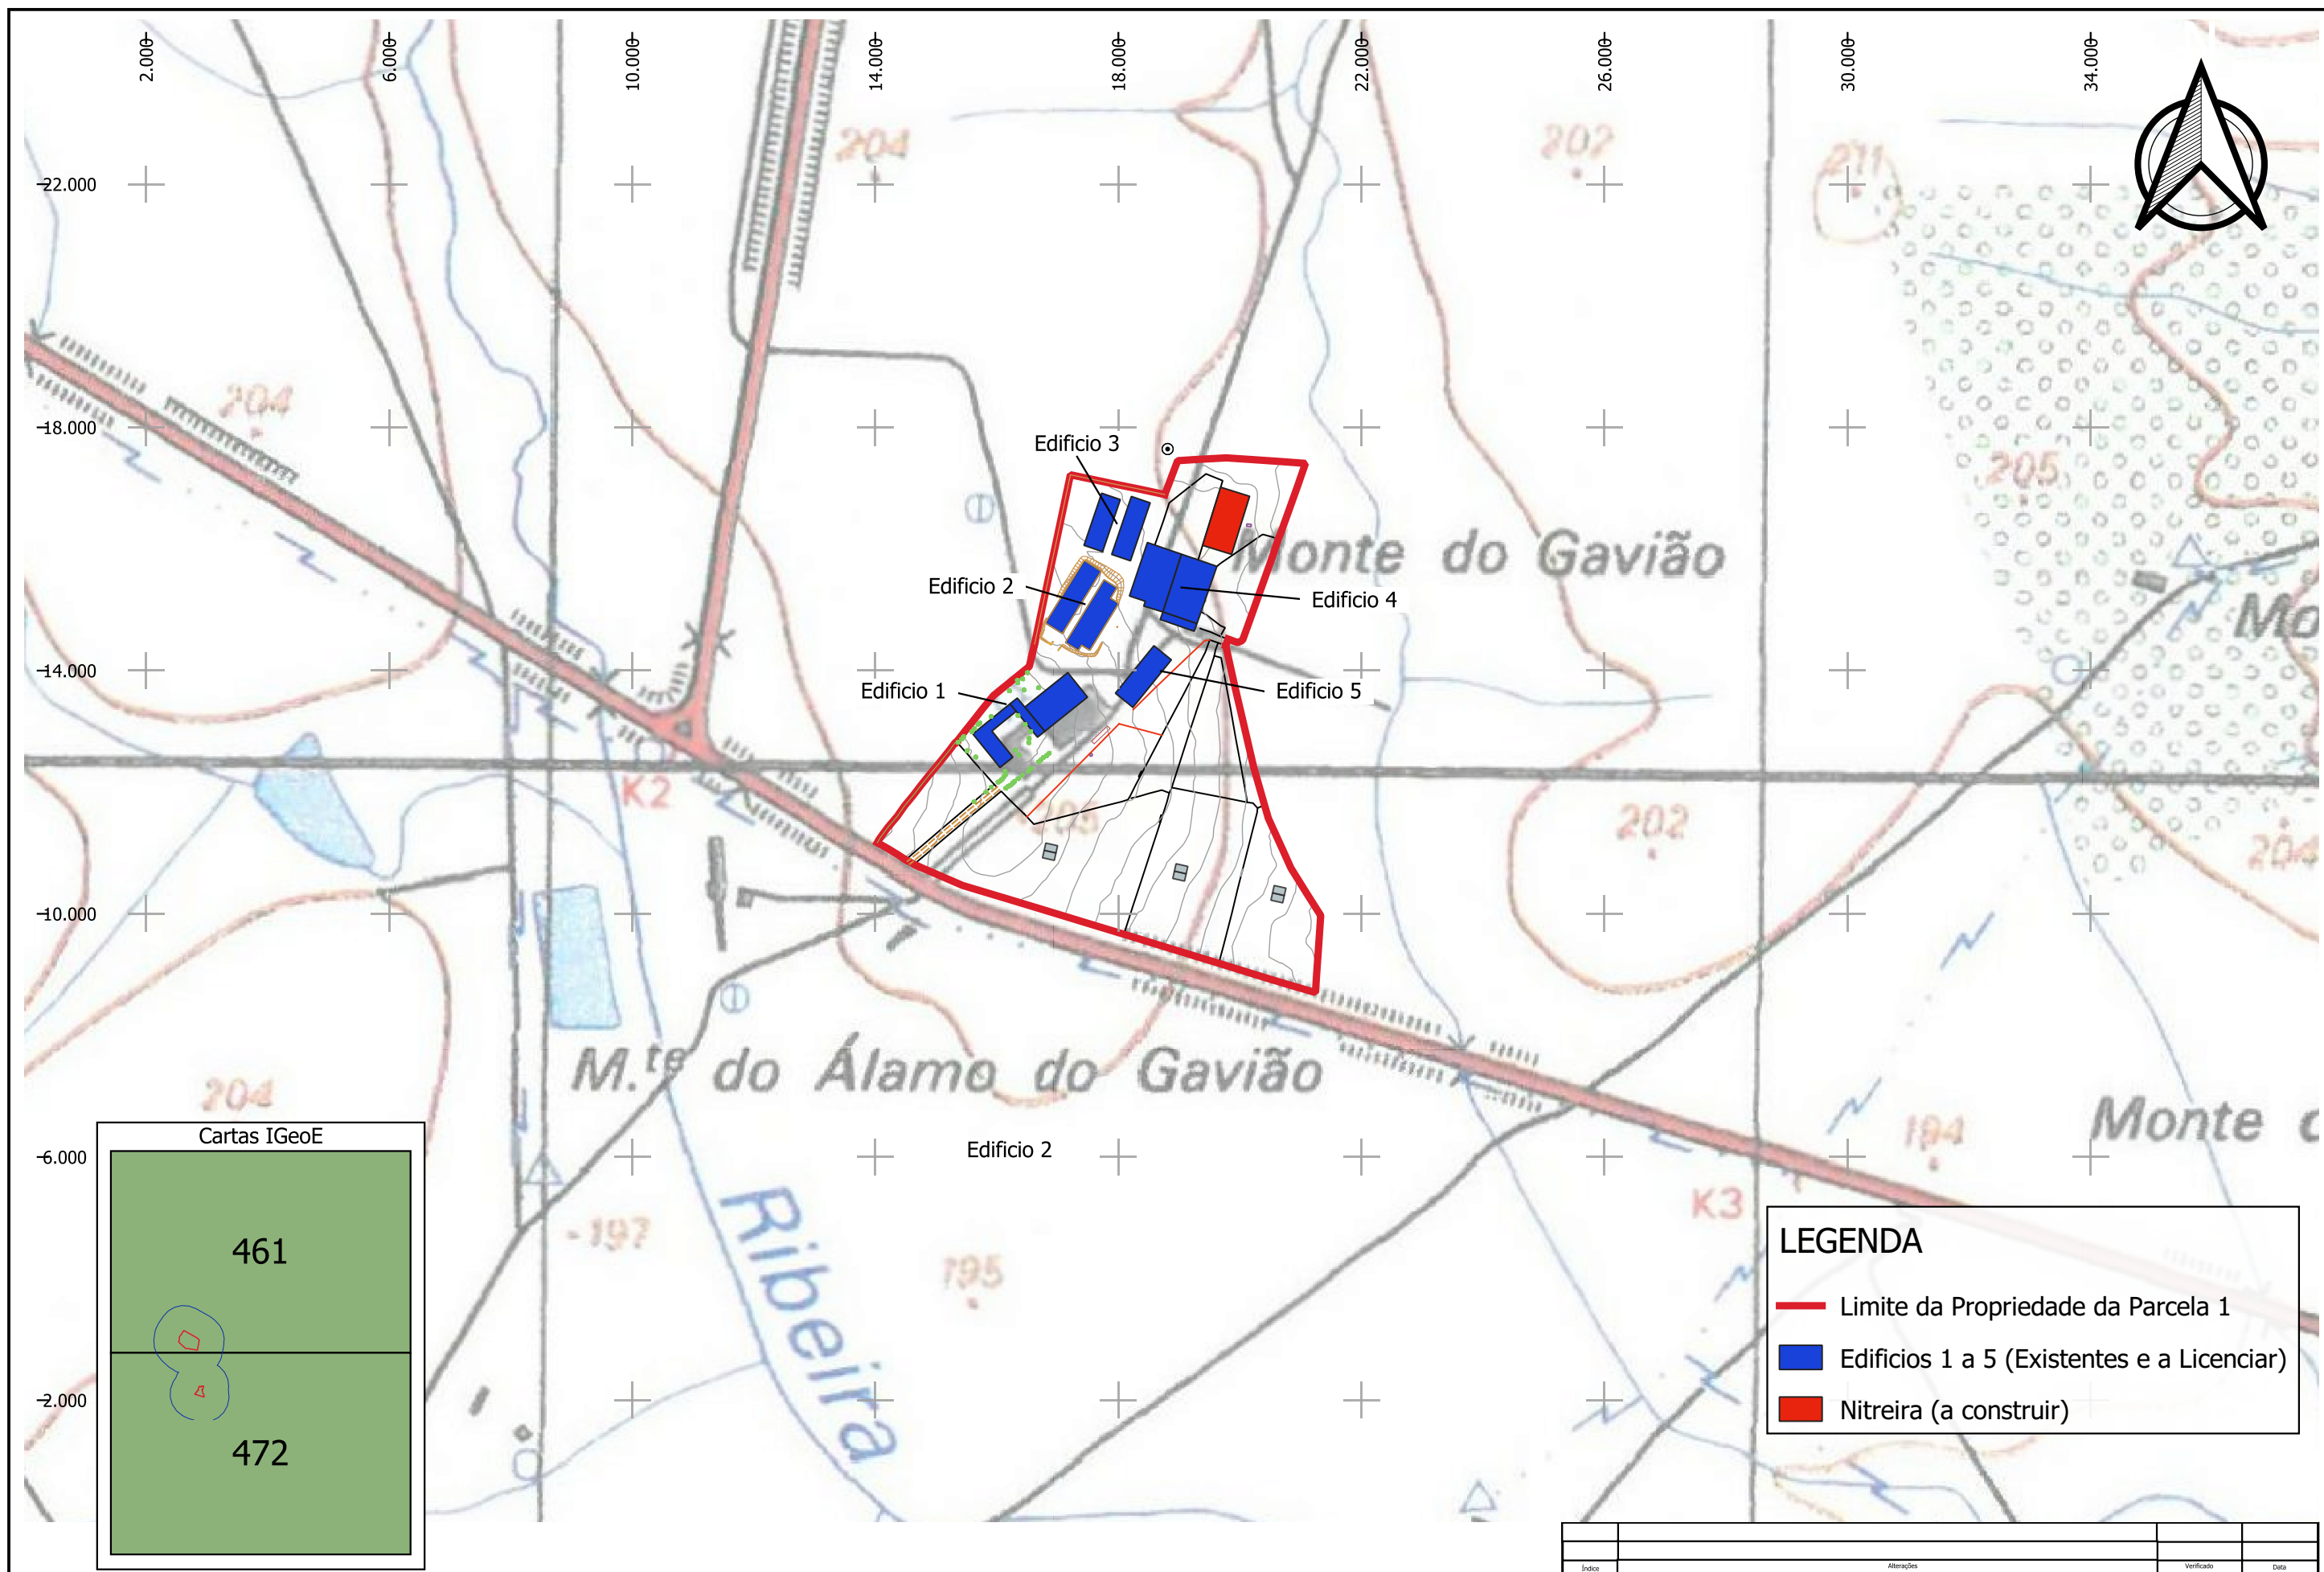


LEGENDA

- Limite da Propriedade da Parcela 1
- Edifícios 1 a 5 (Existentes e a Licenciar)
- Nitreira (a construir)

Índice	Alterações	Verificado	Data

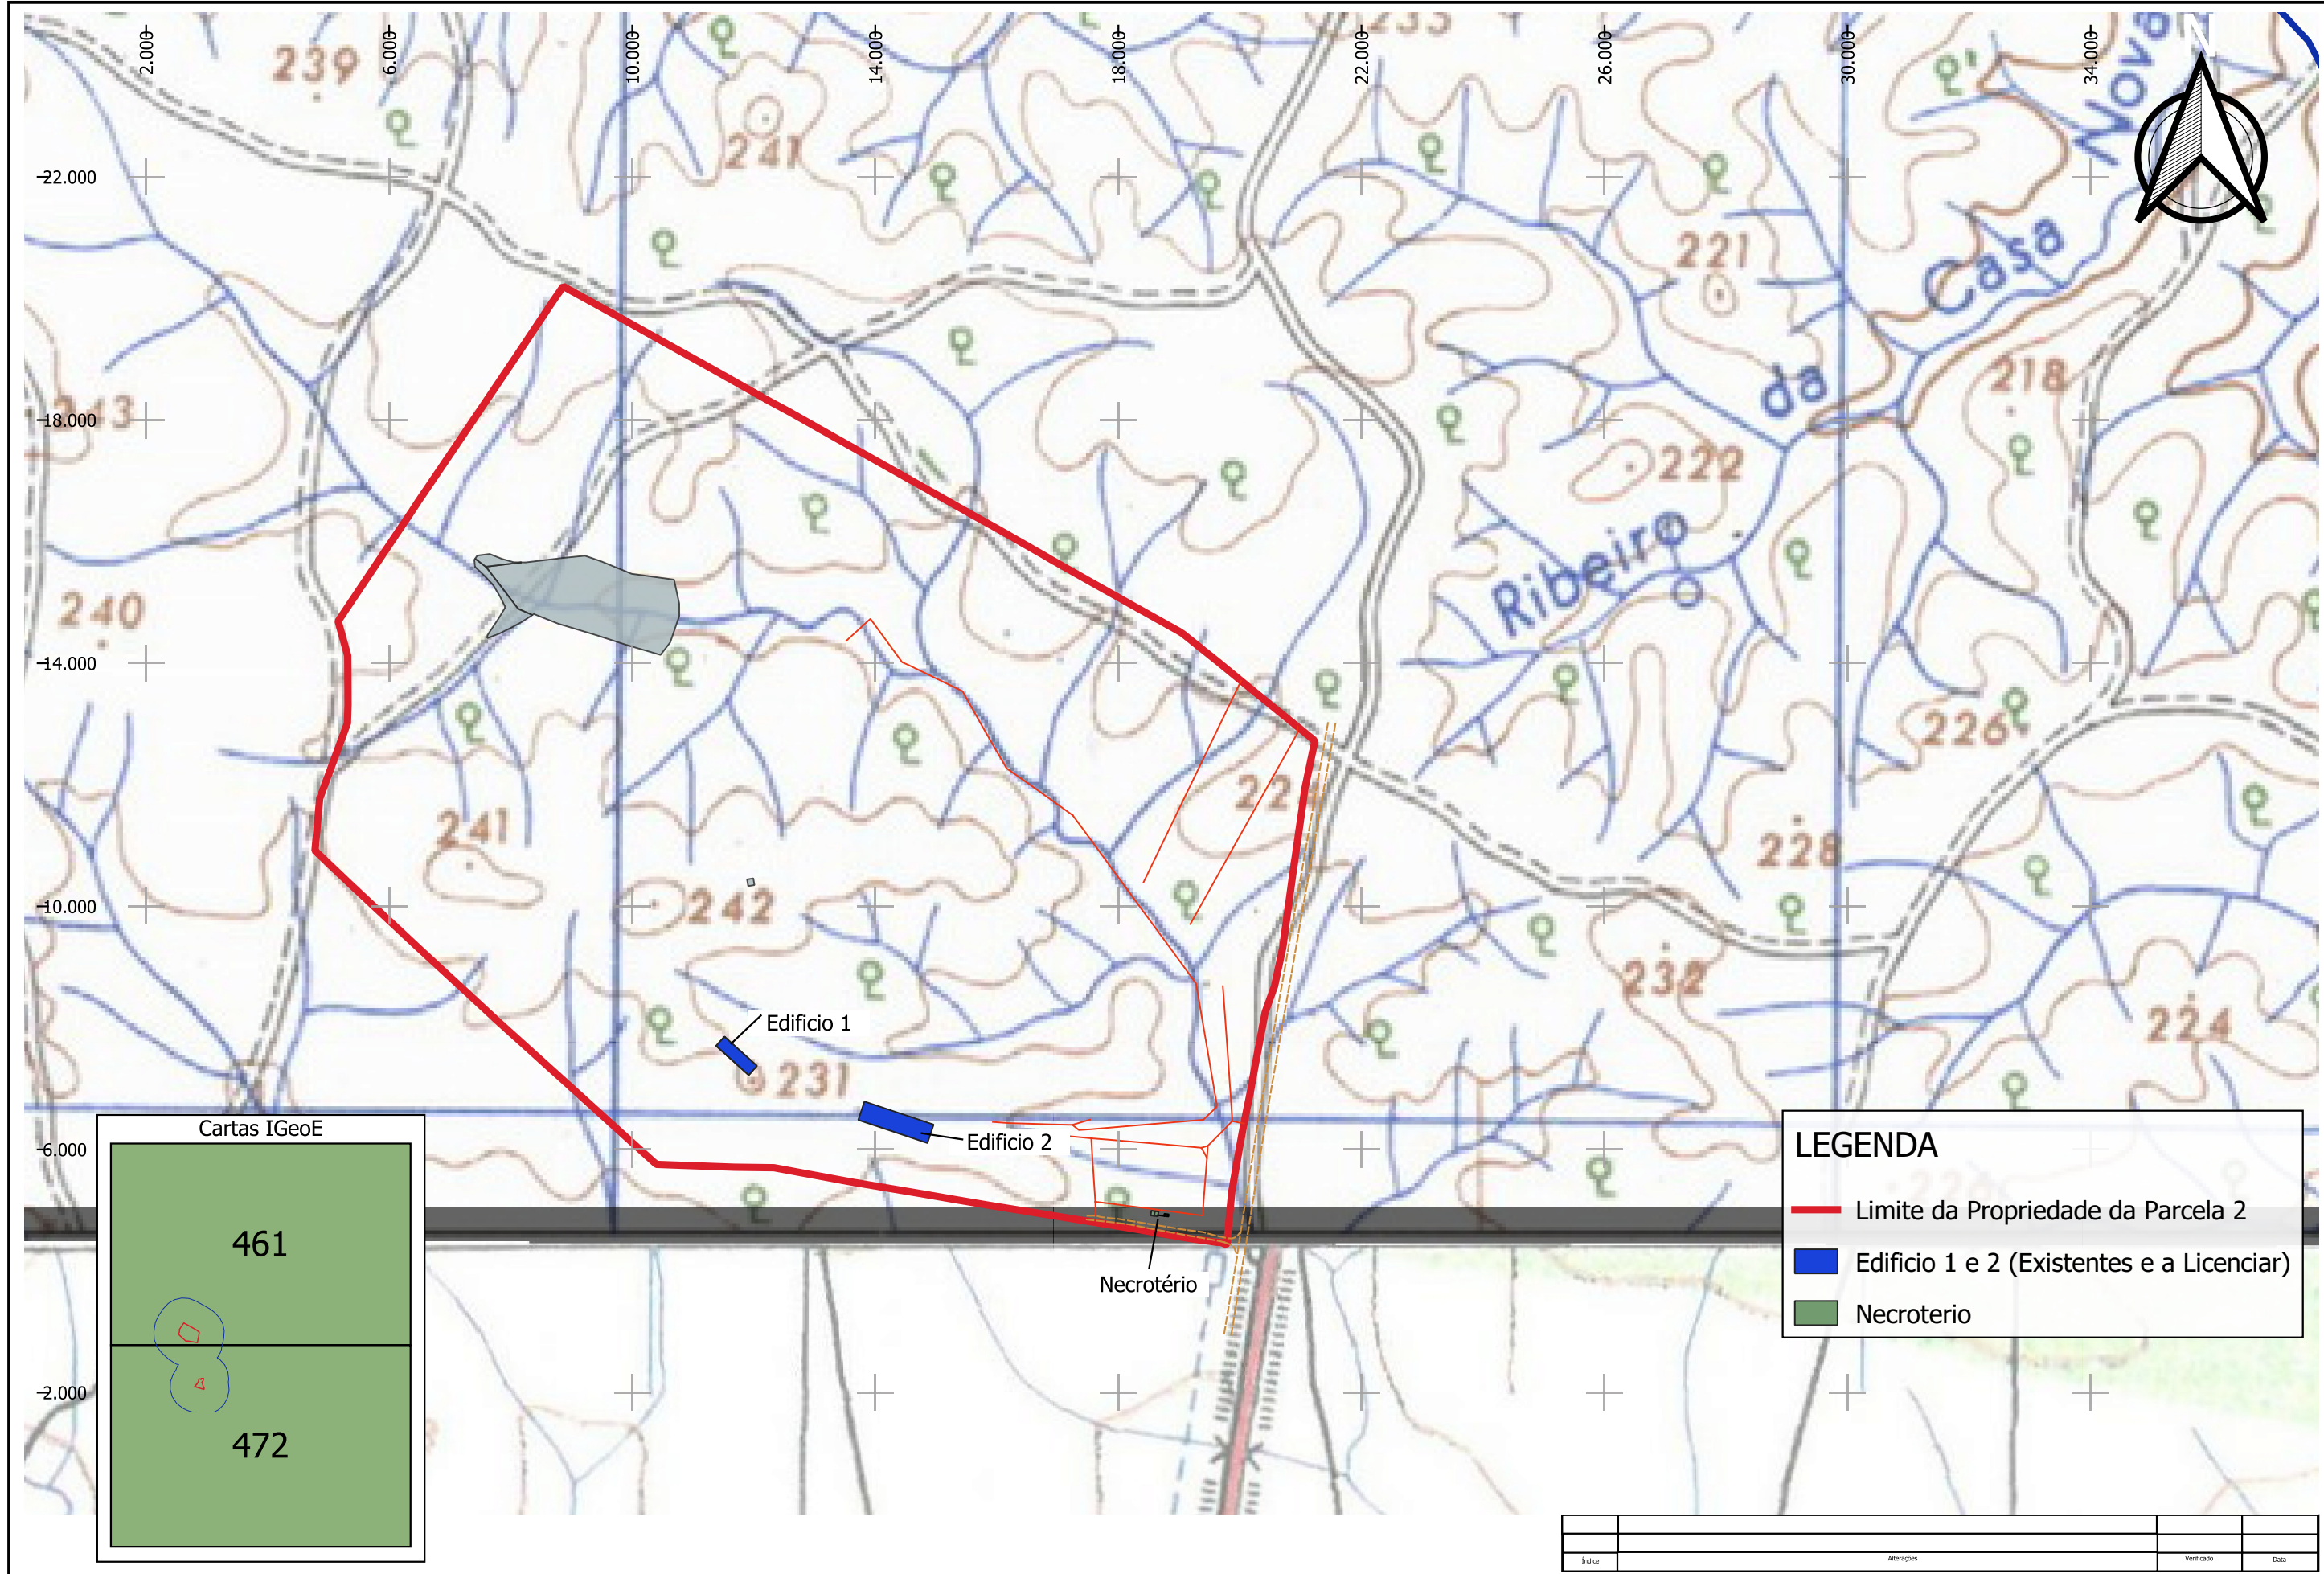

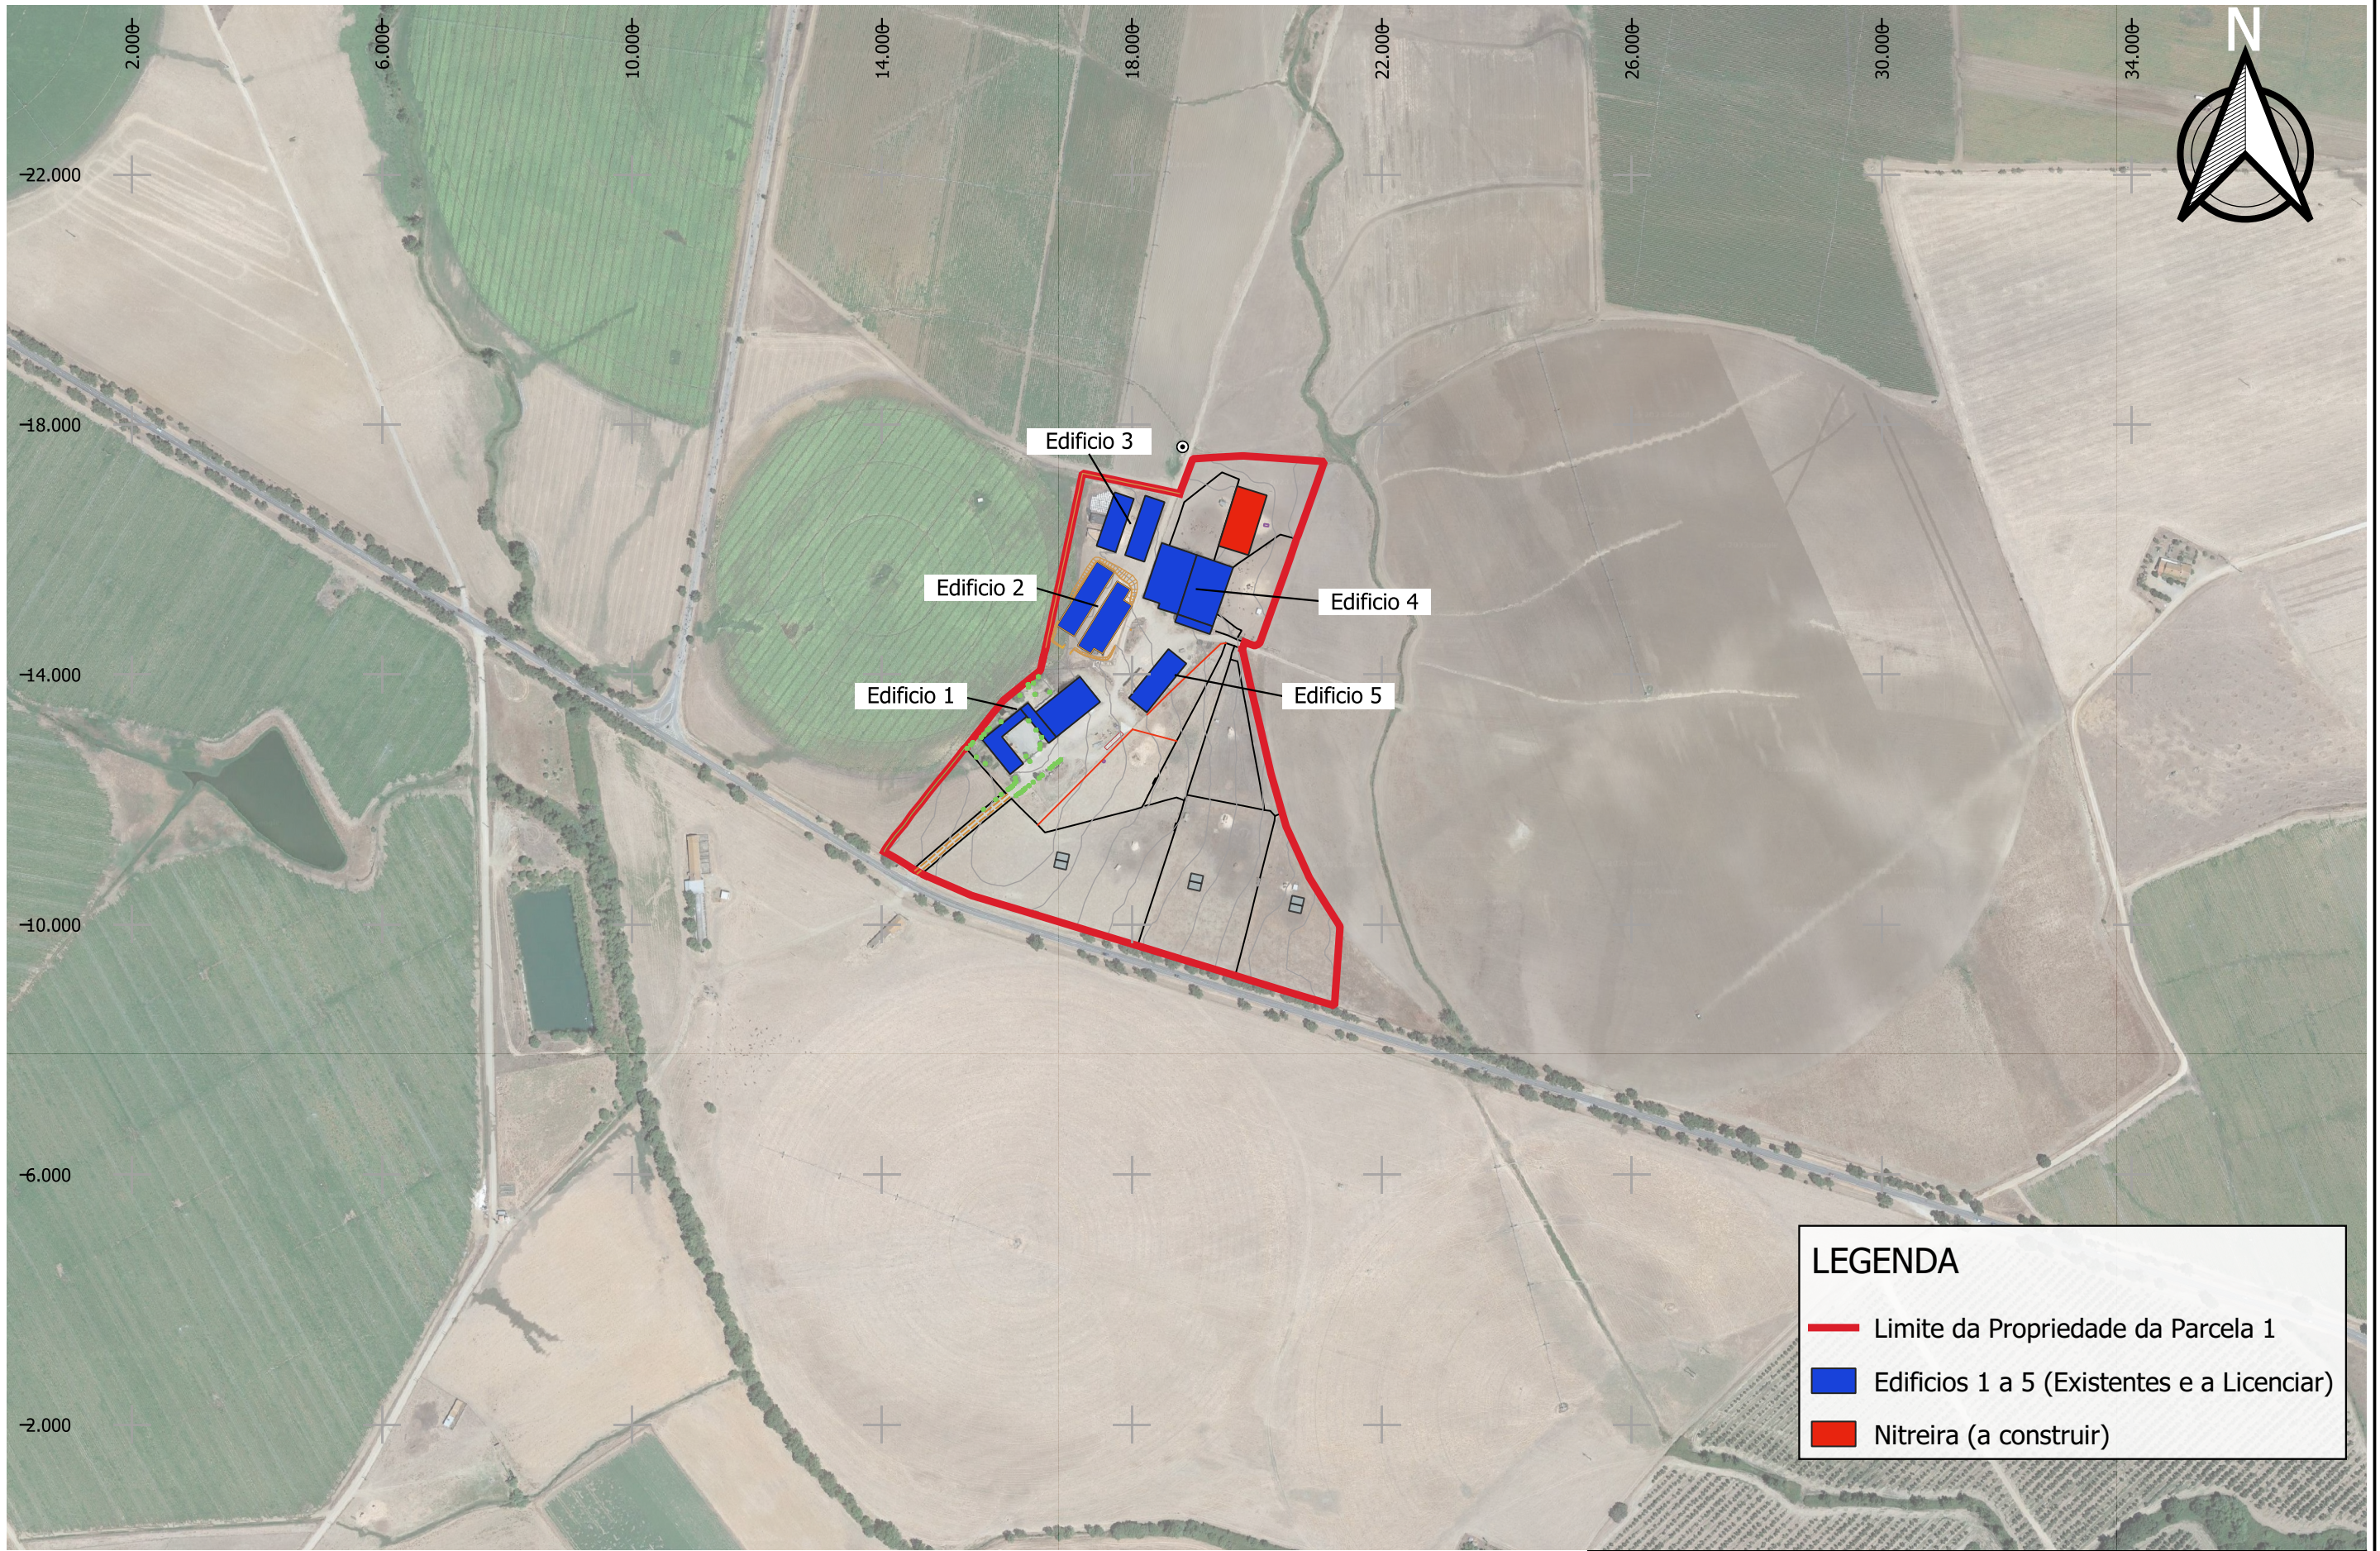

LEGENDA

- Limite da Propriedade da Parcela 1
- Edifícios 1 a 5 (Existentes e a Licenciar)
- Nitreira (a construir)

Índice	Alterações	Verificado	Data

Sociedade Agro-Pecuária da
Herdade do Gavião e Anexas S.A.



Título:
**PROJETO DE AMPLIAÇÃO DA EXPLORAÇÃO PECUÁRIA DA
HERDADE DO GAVIÃO**


Estudou: *Joana Filipa Santos*
Colaborou: *Ana Maria e J. L.*
Desenhou: *Joana Filipa Santos*
Verificou: *Ana Maria e J. L.*

Substitui:
Substituído por:

Escala numérica:
1/5 000
Escala gráfica (m):
0 50 100 m

Designação
Estudo de Impacte Ambiental
Fotoplano da Parcela 1

Nº do Desenho:
EIA-PEC-GAV-03a
Data: Novembro/2022 Folha: 1/2 Nº de Ordem: -

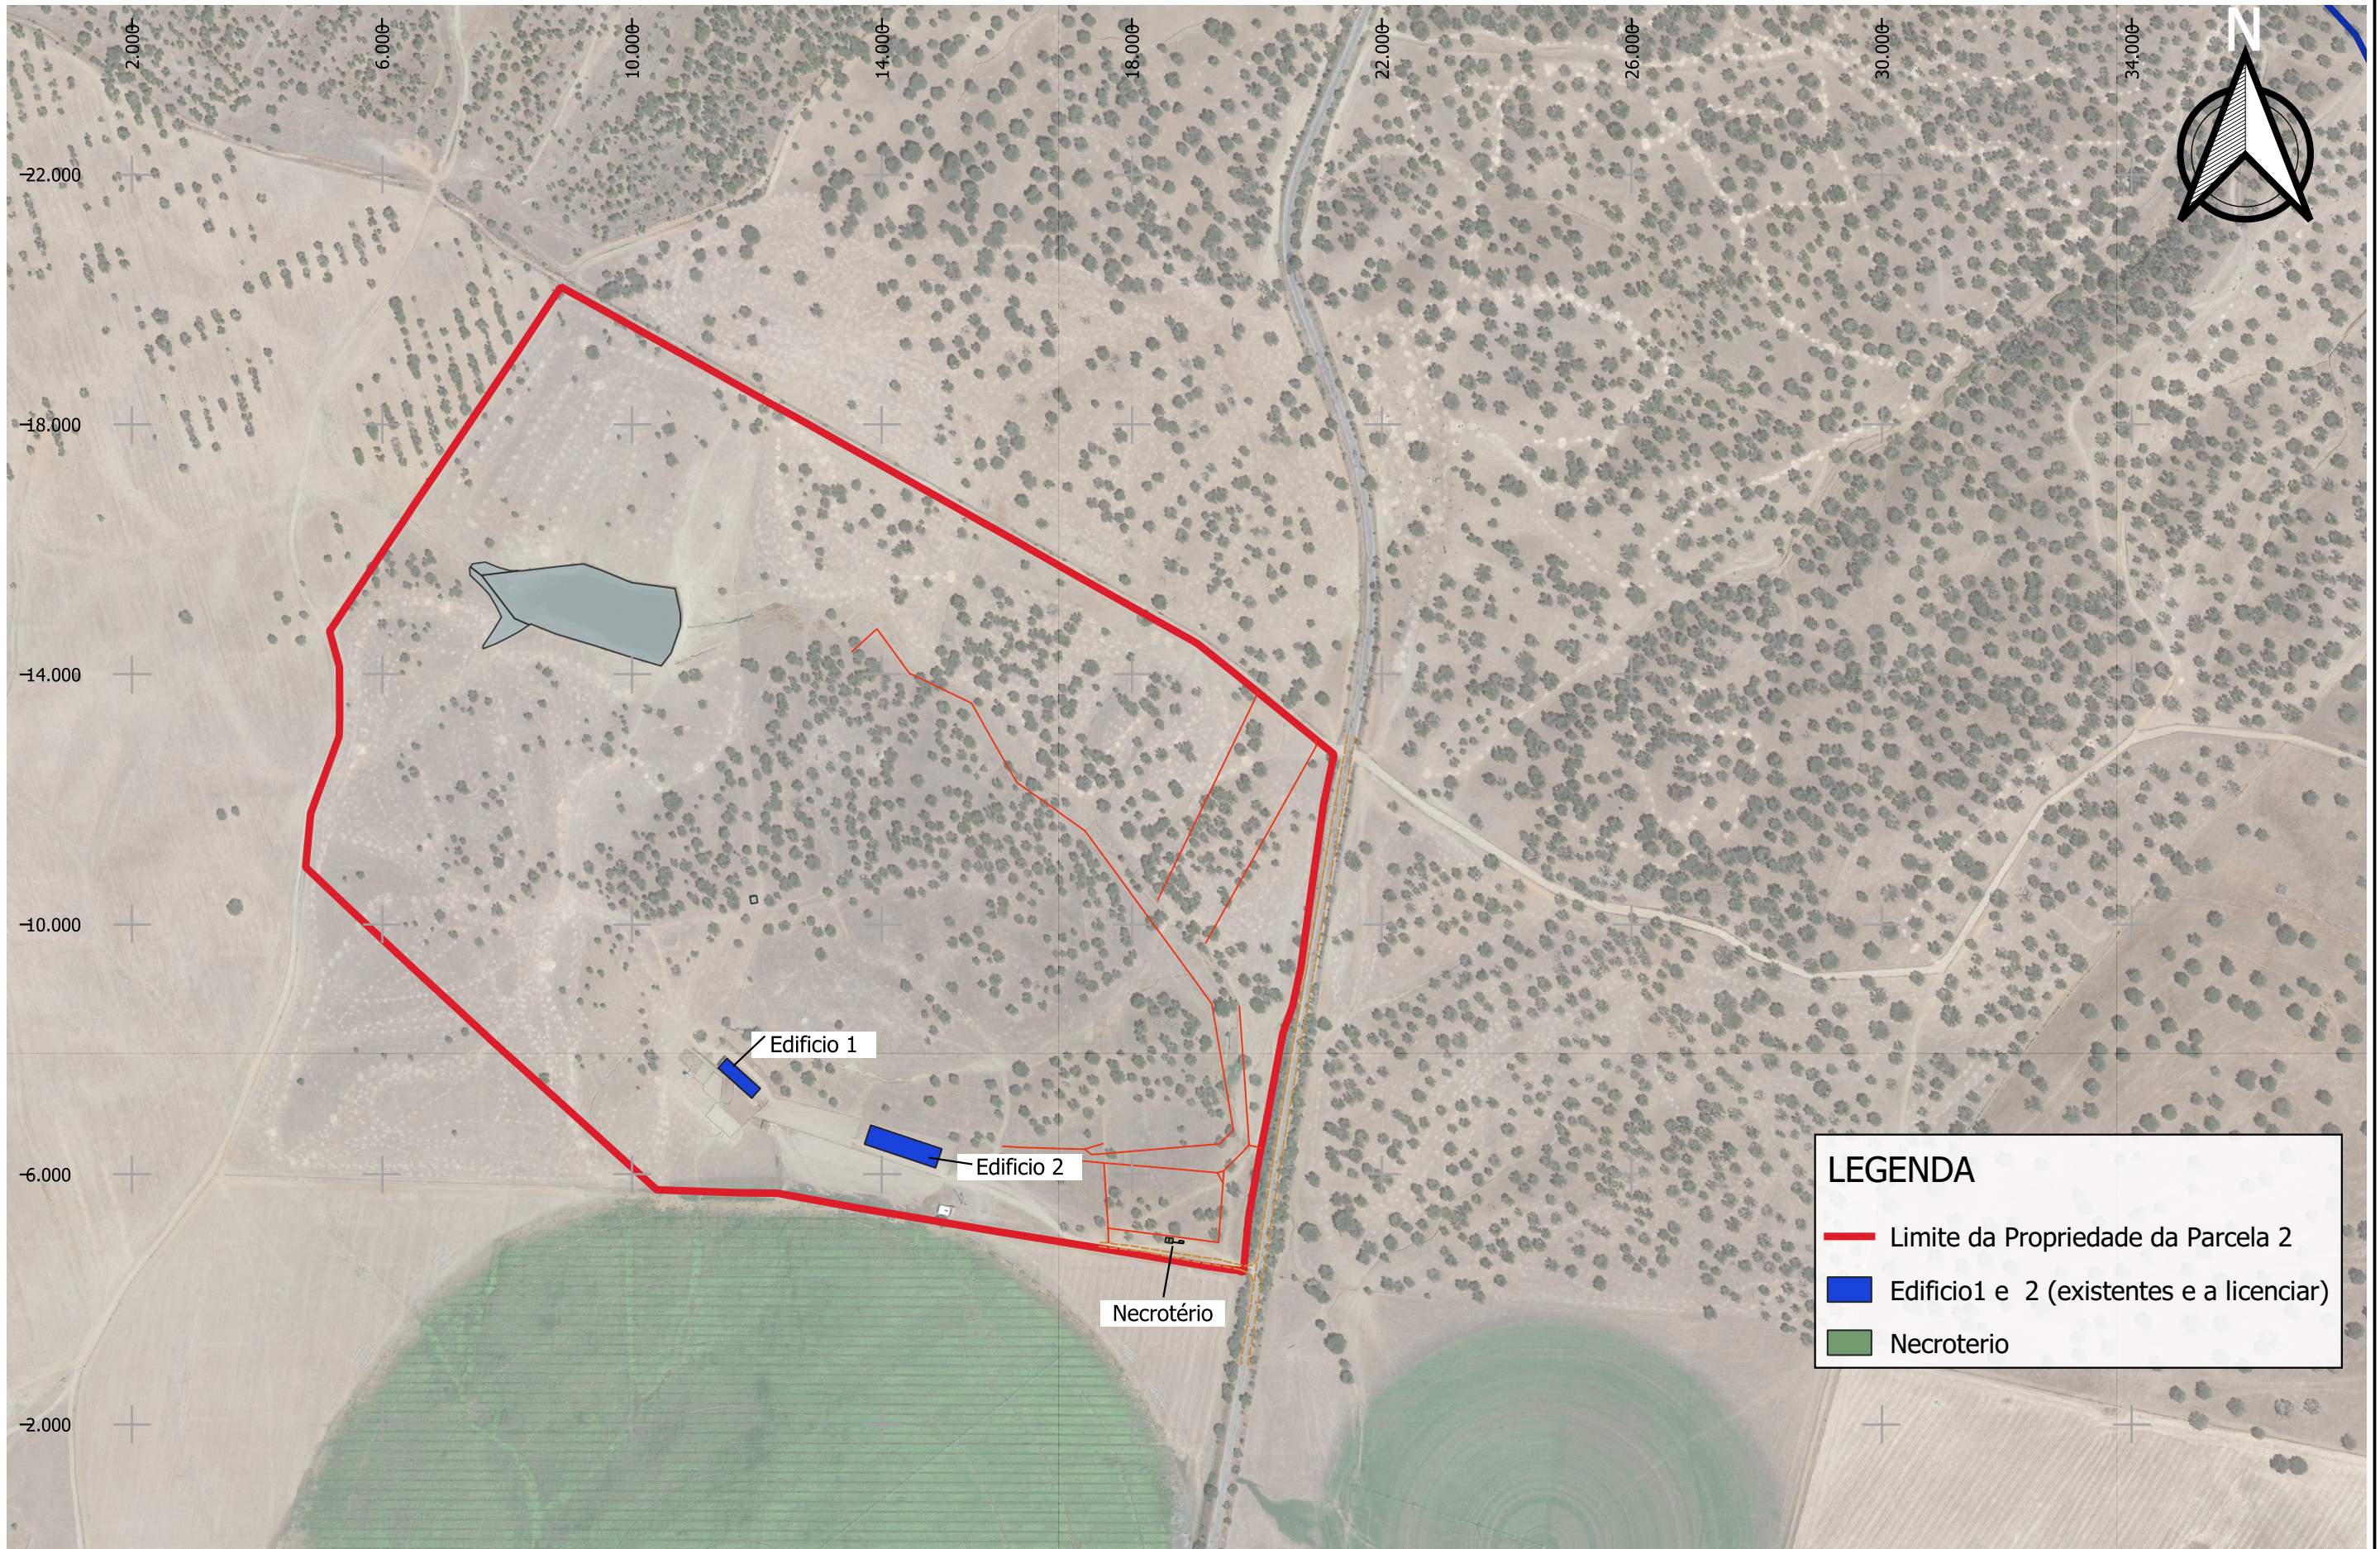

LEGENDA

Limite da Propriedade da Parcela 2

Edifício1 e 2 (existentes e a licenciar)

Necroterio

Índice	Alterações	Verificado	Data

Sociedade Agro-Pecuária da
Herdade do Gavião e Anexas S.A.



Título:
**PROJETO DE AMPLIAÇÃO DA EXPLORAÇÃO PECUÁRIA DA
HERDADE DO GAVIÃO**


Estudou: *Joana Filipa Santos*
Colaborou: *Ana Maria e I. L.*
Desenhou: *Joana Filipa Santos*
Verificou: *Ana Maria e I. L.*

Substitui:
Substituído por:

Escala numérica:
1/5 000
Escala gráfica (m):
0 50 100 m

Designação
Estudo de Impacte Ambiental
Fotoplano da Parcela 2

Nº do Desenho:
EIA-PEC-GAV-03b
Data: Novembro/2022
Folha: 2/2
Nº de Ordem: -

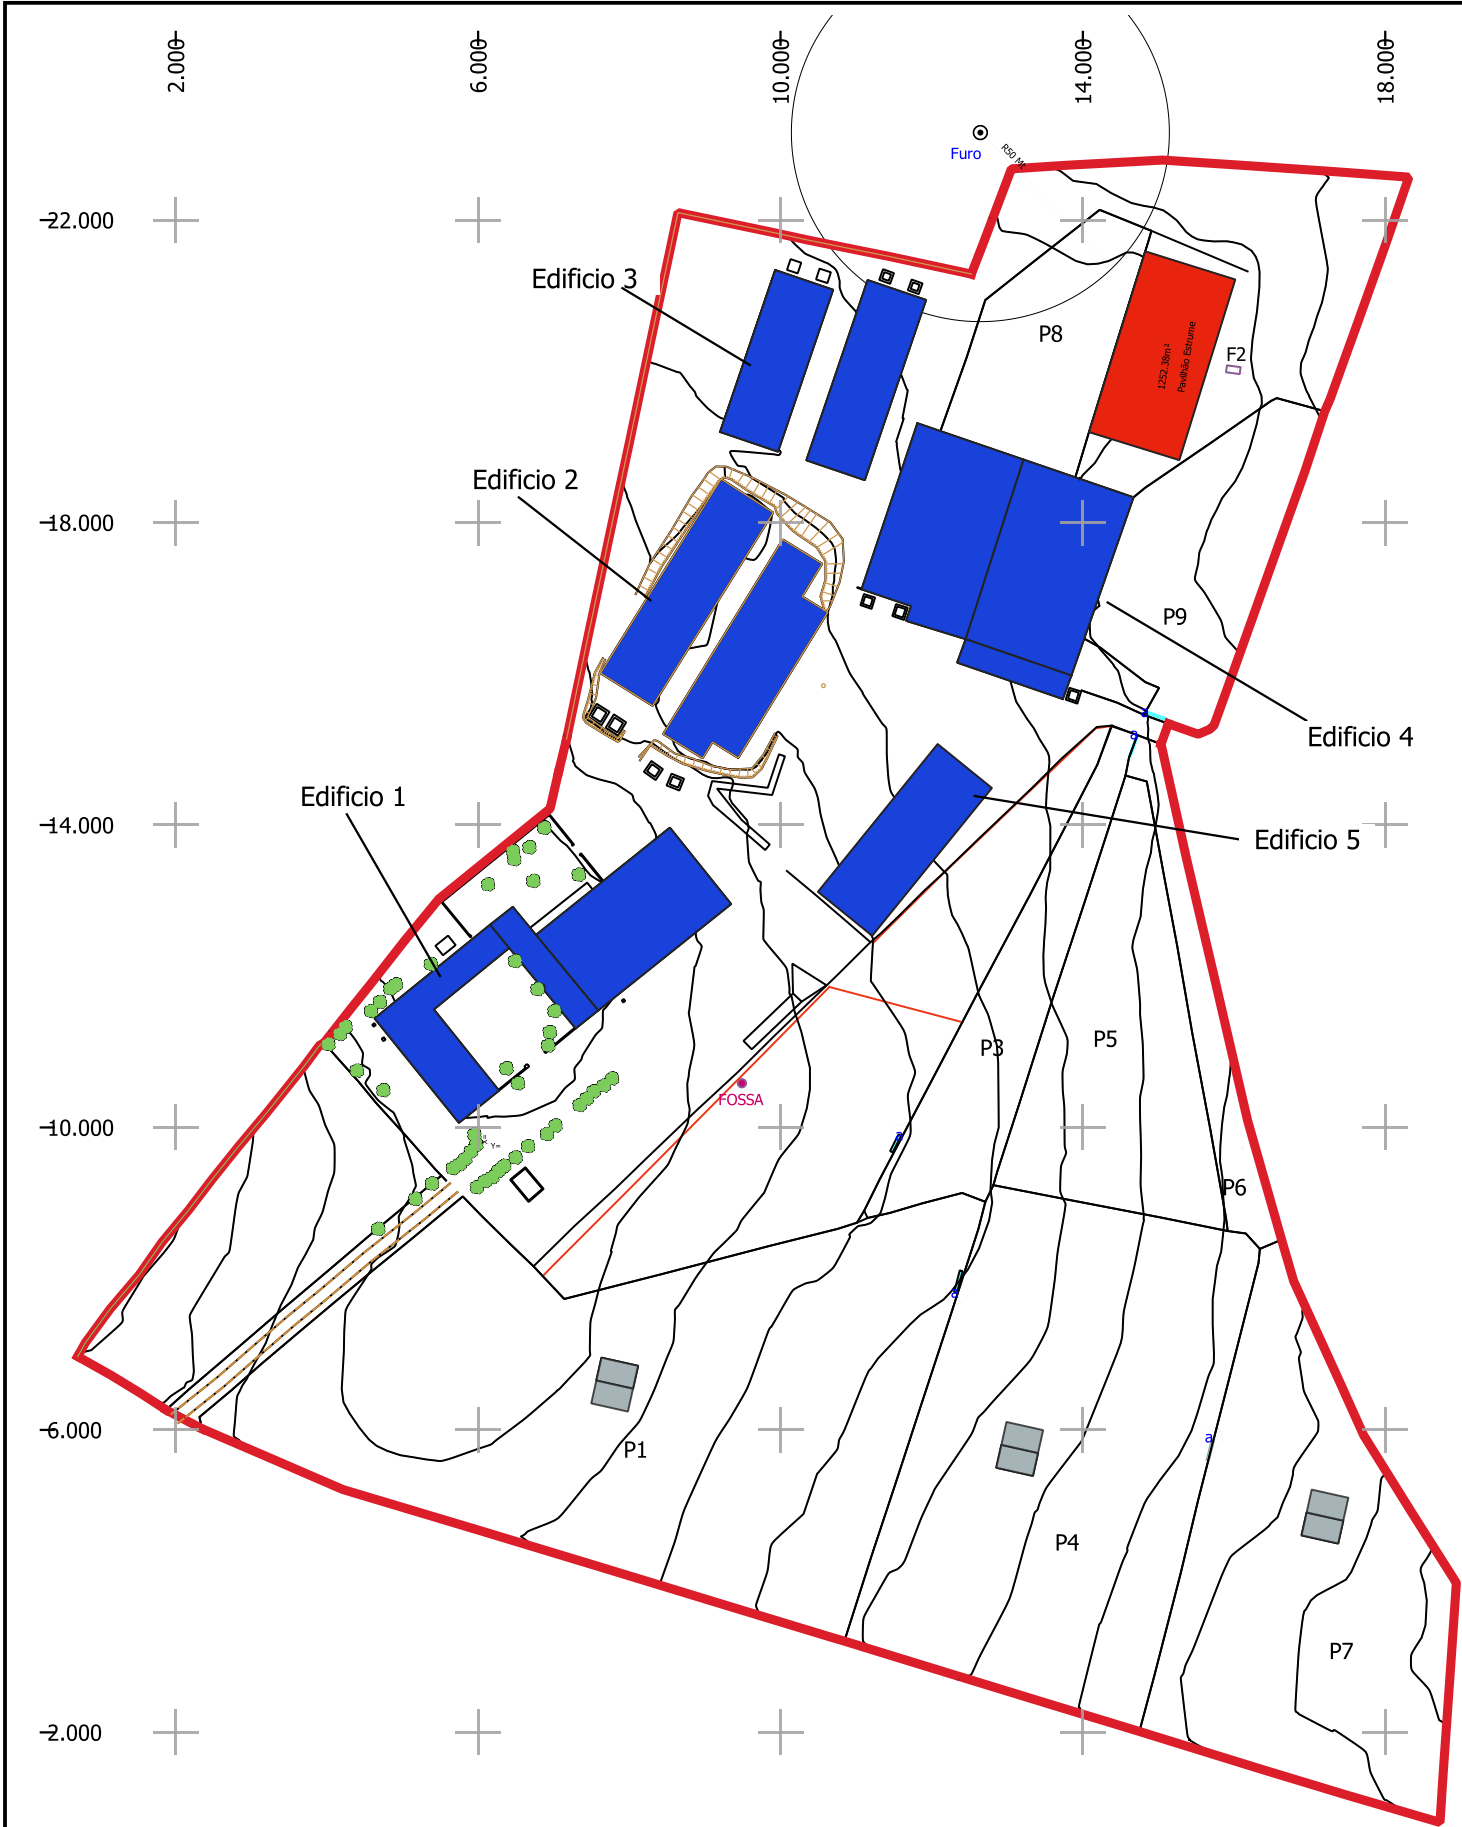

LEGENDA

- Limite da Propriedade da Parcela 1
- Edifícios 1 a 5 (Existentes e a Licenciar)
- Nitreira (a construir)
- Fossa a Construir (F2)
- Captacção Subterrânea AC1
- Vedação Existente
- Vedação Nova


Área de Parcela 1 = 8.858 Hectares

Área da Parcela 2 = 41.857 Hectares

Área da Herdade do Gavião = 820,375 Hectares


Quadro de Áreas

Edificações existentes	Área Construção (m²)	Área de Implantação (m²)	Volumetria (m³)	Nº Pisos	Altura da Fachada
Parcela 1					
Edifício 1	2132,30	2132,30	6397	1	3,00m
Edifício 2	2087,32	2087,32	12523,92	1	5,70m
Edifício 3	1554,00	1554,00	9324,00	1	5,50m
Edifício 4	1647,23	1647,23	9883,38	1	5,56m
Edifício 5 (a licenciar).	731,95	731,95	4391,7	1	4,90m
Nitreira (a construir)	1252,38m²	1252,38m²	3786	1	3,00m
Total da Parcela 1	9405,18	9405,18	46306	-	-
Parcela 2					
Edifício 1	365,37	365,37	2180,22	1	4,50m
Edifício 2 (a licenciar).	960,00	960,00	5760,00	1	5,00m
Total da Parcela 2	1325,37	1325,37	7940,22	-	-
Total do Projeto	10 730,55	10 730,55	44246,22	-	-

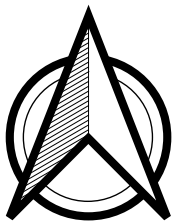

Parques Exteriores de Pastoreio

Parcela	Parque	Área (m²)
1	P1	14027,3
1	P2	4004,29
1	P3	2388,86
1	P4	10117,68
1	P5	3910,2
1	P6	1200,89
1	P7	7329,92
1	P8	2181,46
1	P9	2918,44
2	P1	59133,42
2	P2	46251,08
2	P3	14897,5
2	P4	13667,03
2	P5	18192,19
2	P6	11561,9
2	P7	10265,36
2	P8	13102,98
2	P9	24946,98
2	P10	16268,12
2	P11	10547,9
2	P12	5775,58
2	P13	1574,31
2	P14	6451,5
2	P15	19315,01
2	P16	15366,59
2	P17	8421,5
2	P18	8834,56
2	P19	11130,99
2	P20	13667,82
2	P21	12551,52
2	P22	10020,67
2	P23	208,32
2	P24	149,3
2	P25	266,25
2	P26	194,14
2	P27	548,41
2	P28	375,54
2	P29	3689,25
2	P30	1821,98
2	P31	4936,17
Total		412212,91

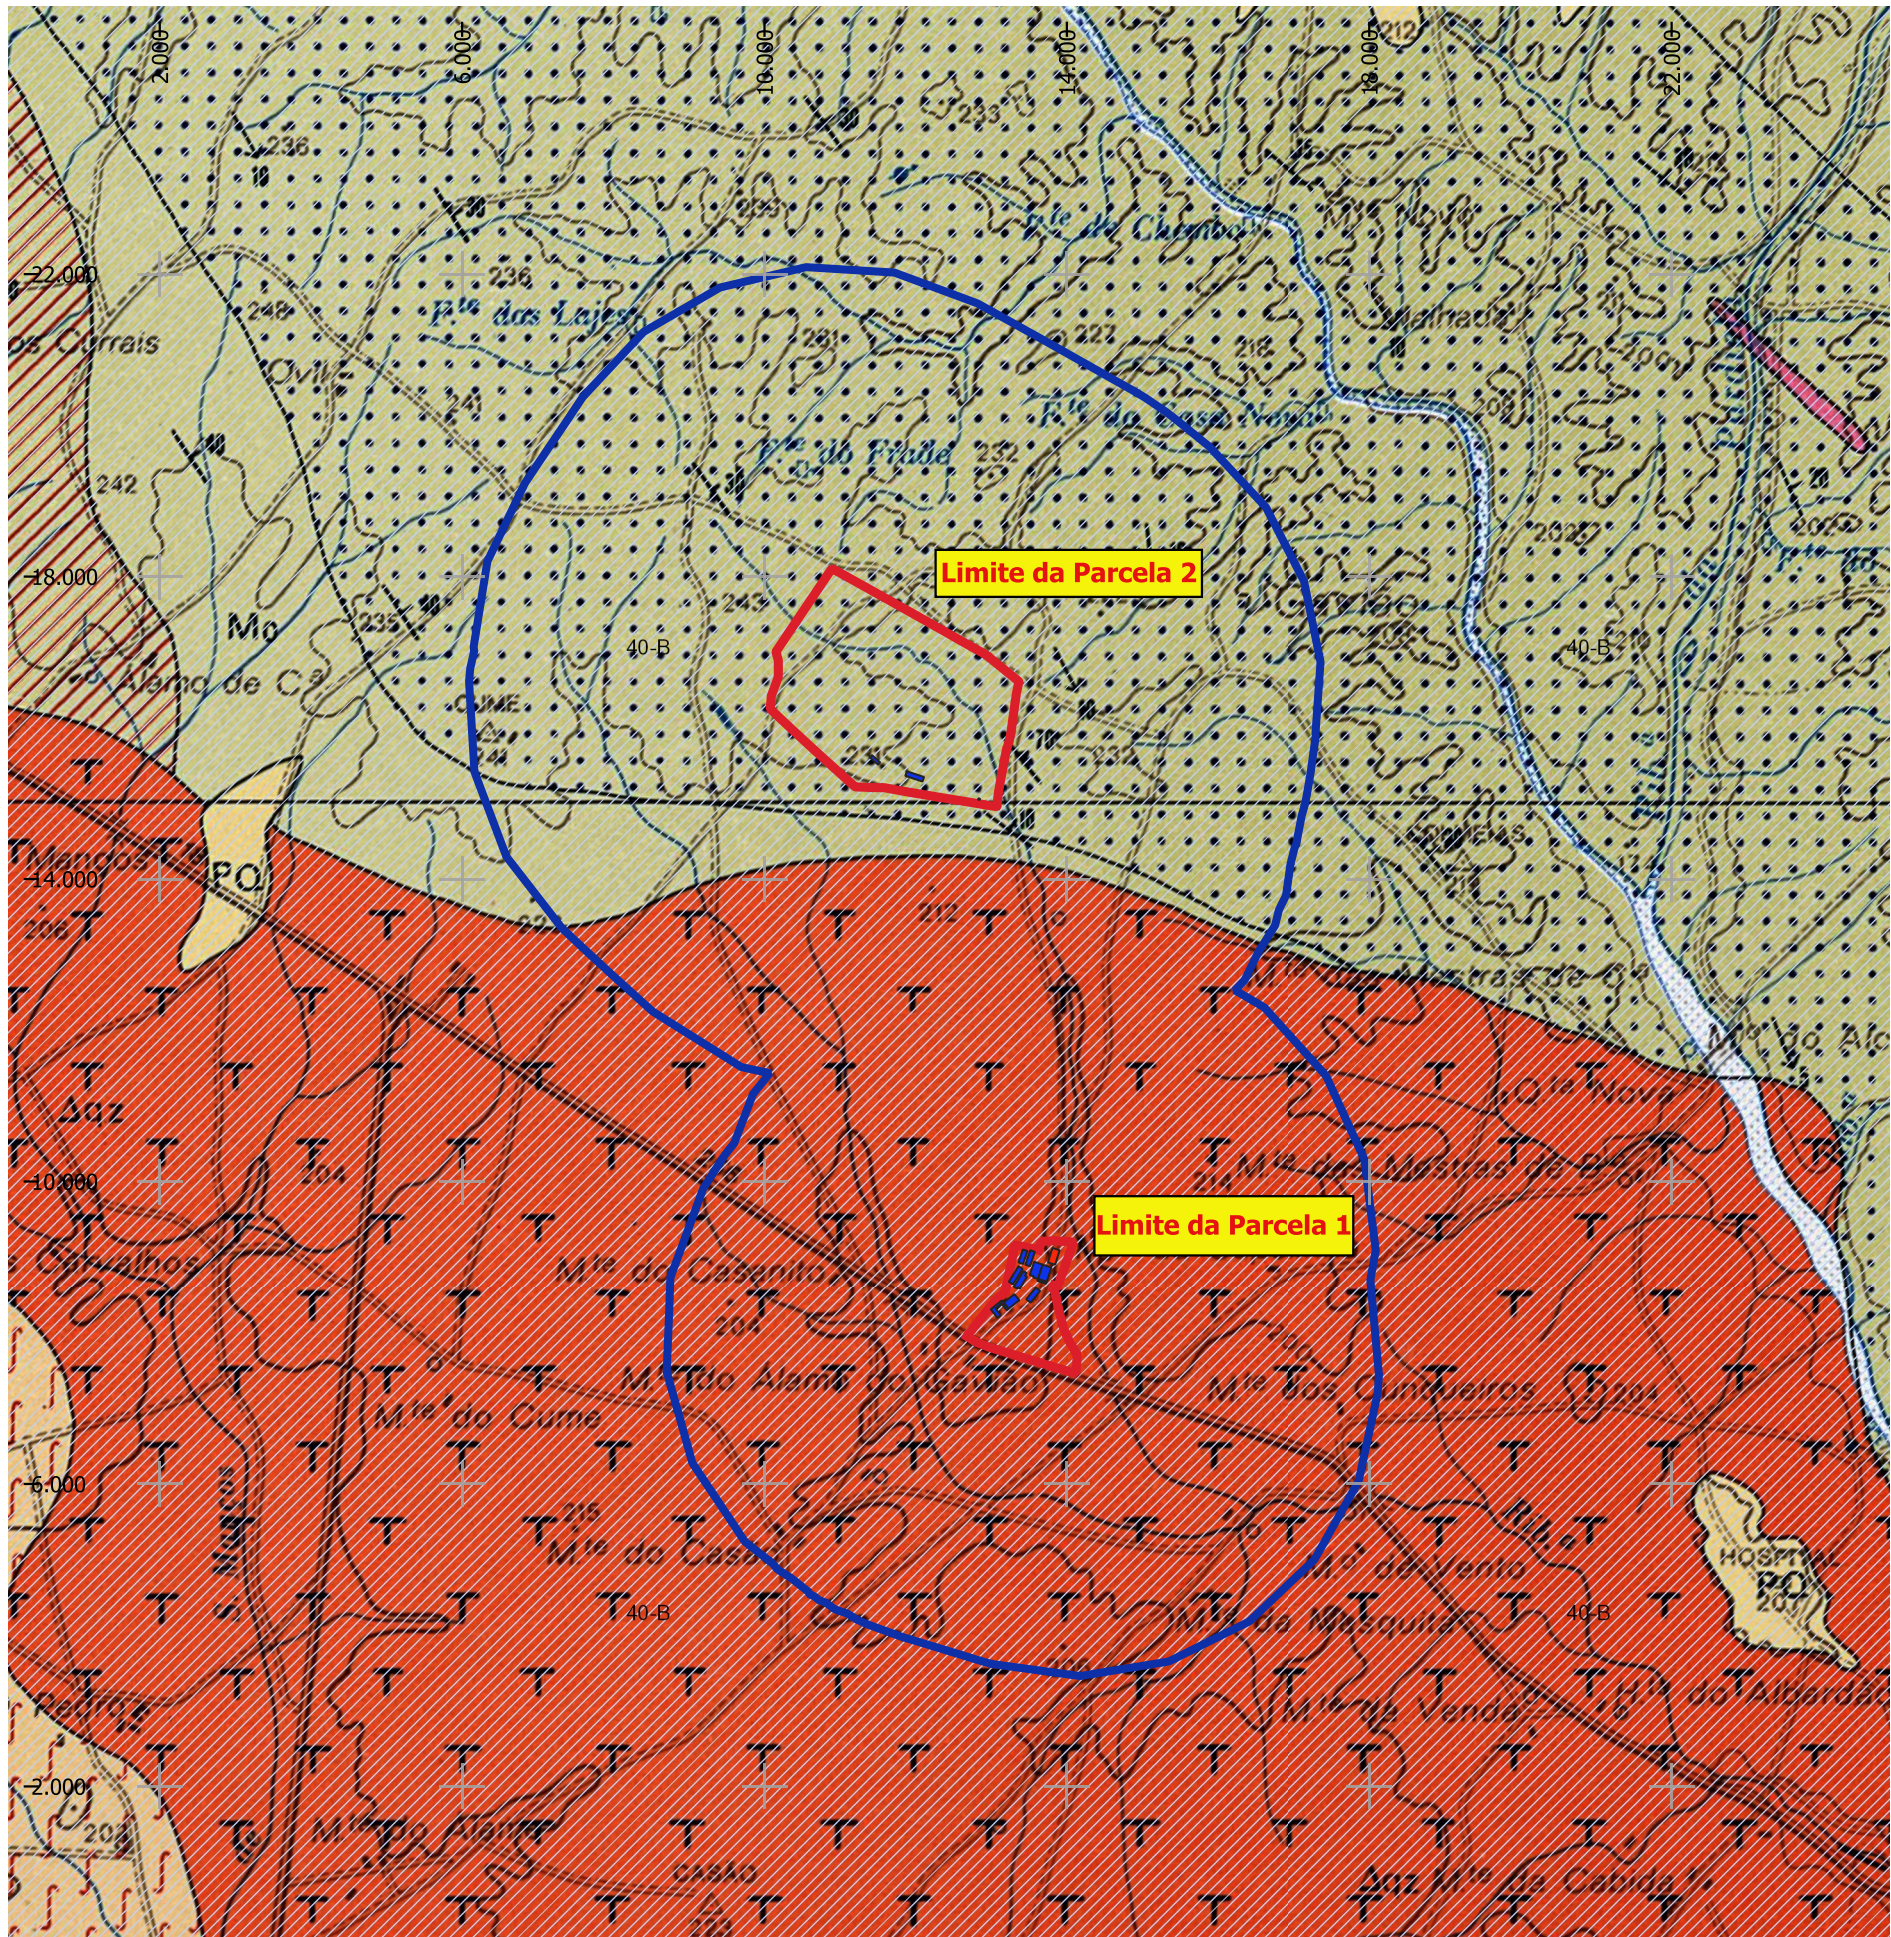

DEPÓSITOS DE COBERTURA		
Holocénico	Aluviões modernos	a
Plio-Pleistocénico	Cascalheira do tipo "ranha" com algumas impregnações calcárias na parte inferior	PQ
	Grés, argilas e calcários	Q
Miocénico e Paleogénico indiferenciados	Calcários com seixos argilosos(*)	

SUBSTRATO HERCÍNICO		
ANTIFORMA DO REDONDO		
Carbónico inf.-Devónico sup.?	FORMAÇÃO DE TERENA: turbiditos (xistos e grauvaques com restos de vegetais, crinóides e coraliários) conglomerados associados*	Te
Silúrico	FORMAÇÃO DE HORTINHAS: xistos cinzentos a negros com alterações avermelhadas ou esbranquiçadas, com líditos* e xistos ampolitosos intercalados, com graptolitos (equivalente lateral da sequência estratigráfica de Barrancos)	Ht
Ordovício sup. e/ou med.?	FORMAÇÃO DE SERRA DA COLORADA: metapsamitos micáceos alternantes com quartzitos	Co
Ordovício inf.-med.	FORMAÇÃO DE BARRANCOS: xistos cinzentos, esverdeados e violetas, às vezes, psamíticos; metabasitos (β) subordinados*	Ba
Câmbrio-Ordovício inf.?	FORMAÇÃO DE OSSA: xistos luzentes (quartzofilitos e quartzomicaixistos), mais ou menos gresosos, com abundante quartzo de exsudação, associados a** metagruvaques subordinados; níveis predominantemente quartzo-feldspáticos (metagruvaques e paragneisses)**	Os

ÁREA DA VENDINHA		
Ordovício – Silúrico?	FORMAÇÃO DE "XISTOS DE MOURA": filitos e micaxistos, ricos de quartzo, metapsamitos e quartzopelitos associados*, anfibolitos*	Mo
	Gnaisses migmatíticos; restitos da "Série Negra" (Pc)*	γz

ROCHAS INTRUSIVAS		
Pós-Hercínicas	Doleritos ("grande filão do Alentejo")	δ
	Microgranitos	γμ
	Granitos biotíticos de grão fino	T-γf
	Granodioritos e tonalitos associados	γΔ
	Dioritos e gabros associados	γΔ
Hercínicas	Granitos gnáissicos, de duas micas, de grão médio a fino	γm
	Granodioritos gnáissicos, dioritos associados* (Δz)	γΔz
	Tonalitos gnáissicos de grão médio e fino* (Δqzf)	Δqzf

Índice	Alterações	Verificado	Data

Sociedade Agro-Pecuária da Herdade do Gavião e Anexas S.A.



Título:
PROJETO DE AMPLIAÇÃO DA EXPLORAÇÃO PECUÁRIA DA HERDADE DO GAVIÃO



Estudou: Joana Filipa Santos
Colaborou: Ana Moura e Silva
Desenhou: Joana Filipa Santos
Verificou: Ana Moura e Silva

Substituiu por:

Escala numérica:
1/25 000
Escala gráfica (m):
0 150 300 m


Designação
Estudo de Impacte Ambiental
Enquadramento Geológico
(Fonte: Carta Geológica de Portugal à escala 1/50 000)

Nº do Desenho:
EIA-PEC-GAV-05
Data: Novembro/2022
Folha: 1/1
Nº de Ordem: -

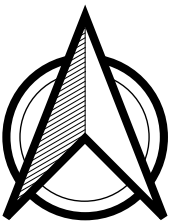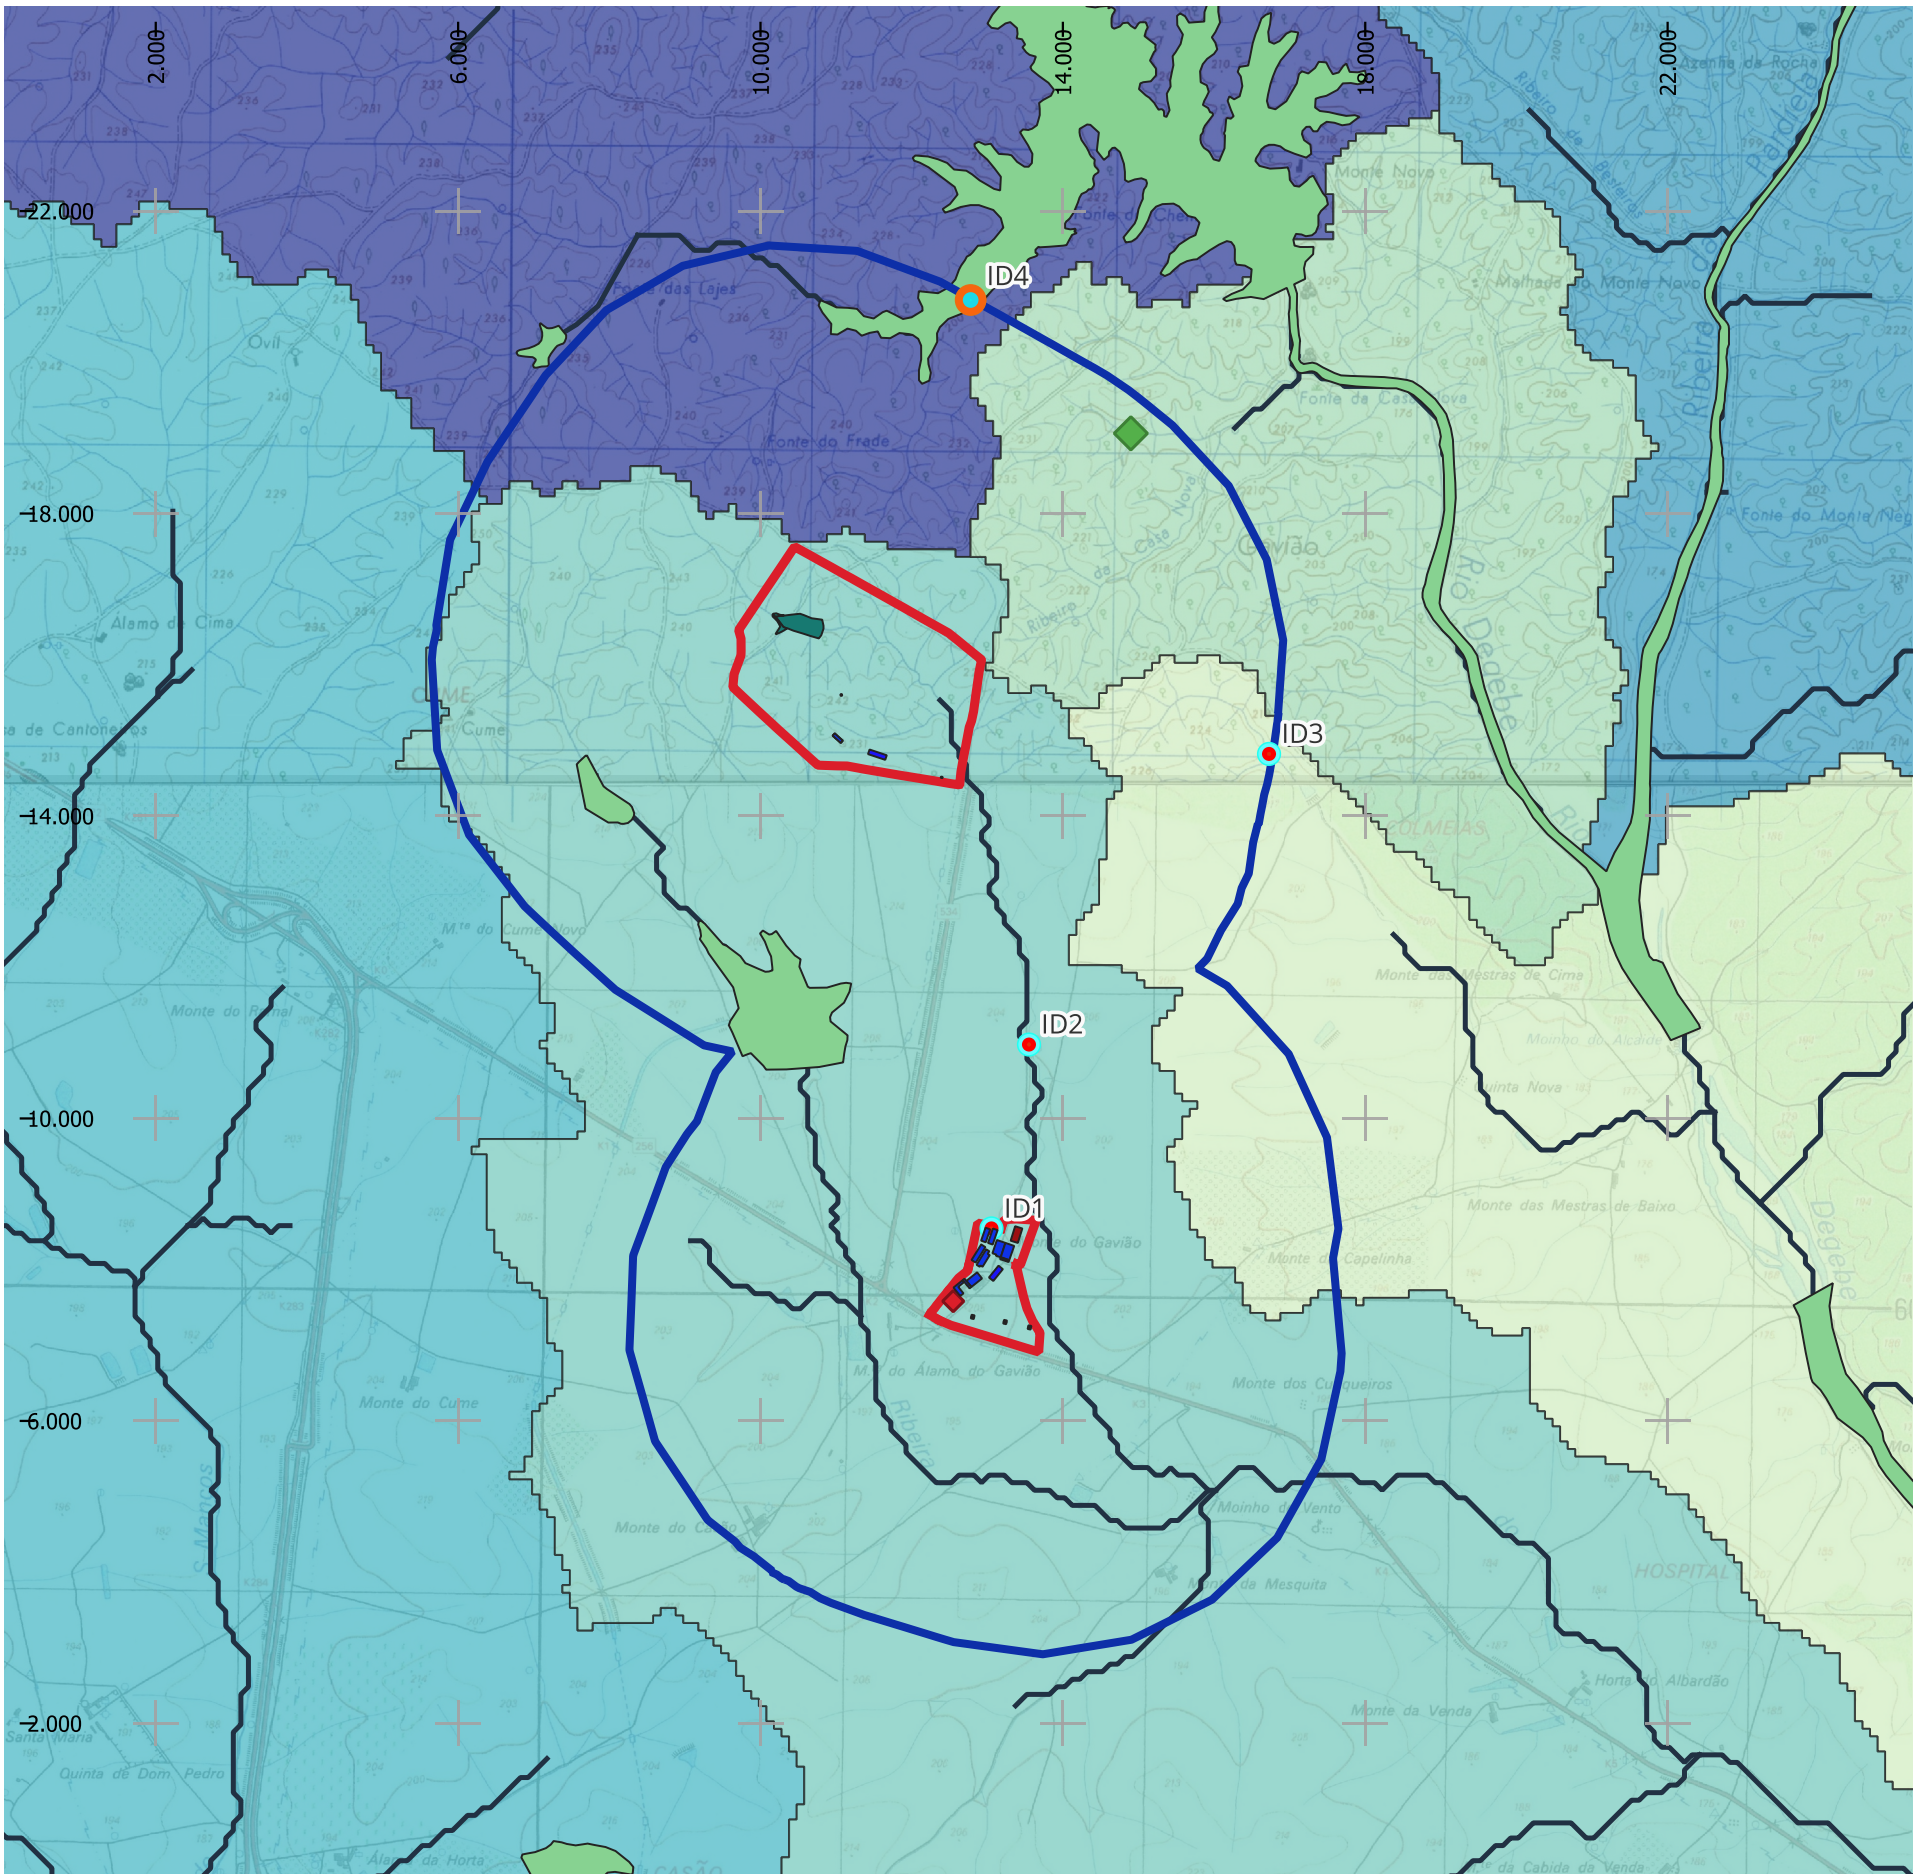

LEGENDA


- Linhas e Cursos de Água
 - Planos de Água
 - Captações Subterrâneas Privadas e Licenciadas (Fonte: ARH Alentejo)
 - Captações Superficiais Privadas e Licenciadas (Fonte: ARH Alentejo)
 - Infraestruturas_Hidráulicas (Fonte: ARH Alentejo)
- Massas de Água Superficiais
- Albufeira Monte Novo
 - Ribeira da Pardiela
 - Ribeira de São Manços
 - Ribeira do Albardão
 - Rio Degebe (HMWB - Jusante B. Monte Novo)
 - Rio Degebe (HMWB - Jusante Bs. Vigia e Monte Novo)
- Pressões na Massa de água
- Rejeição de Águas Residuais Domésticas (Fonte: ARH Alentejo)

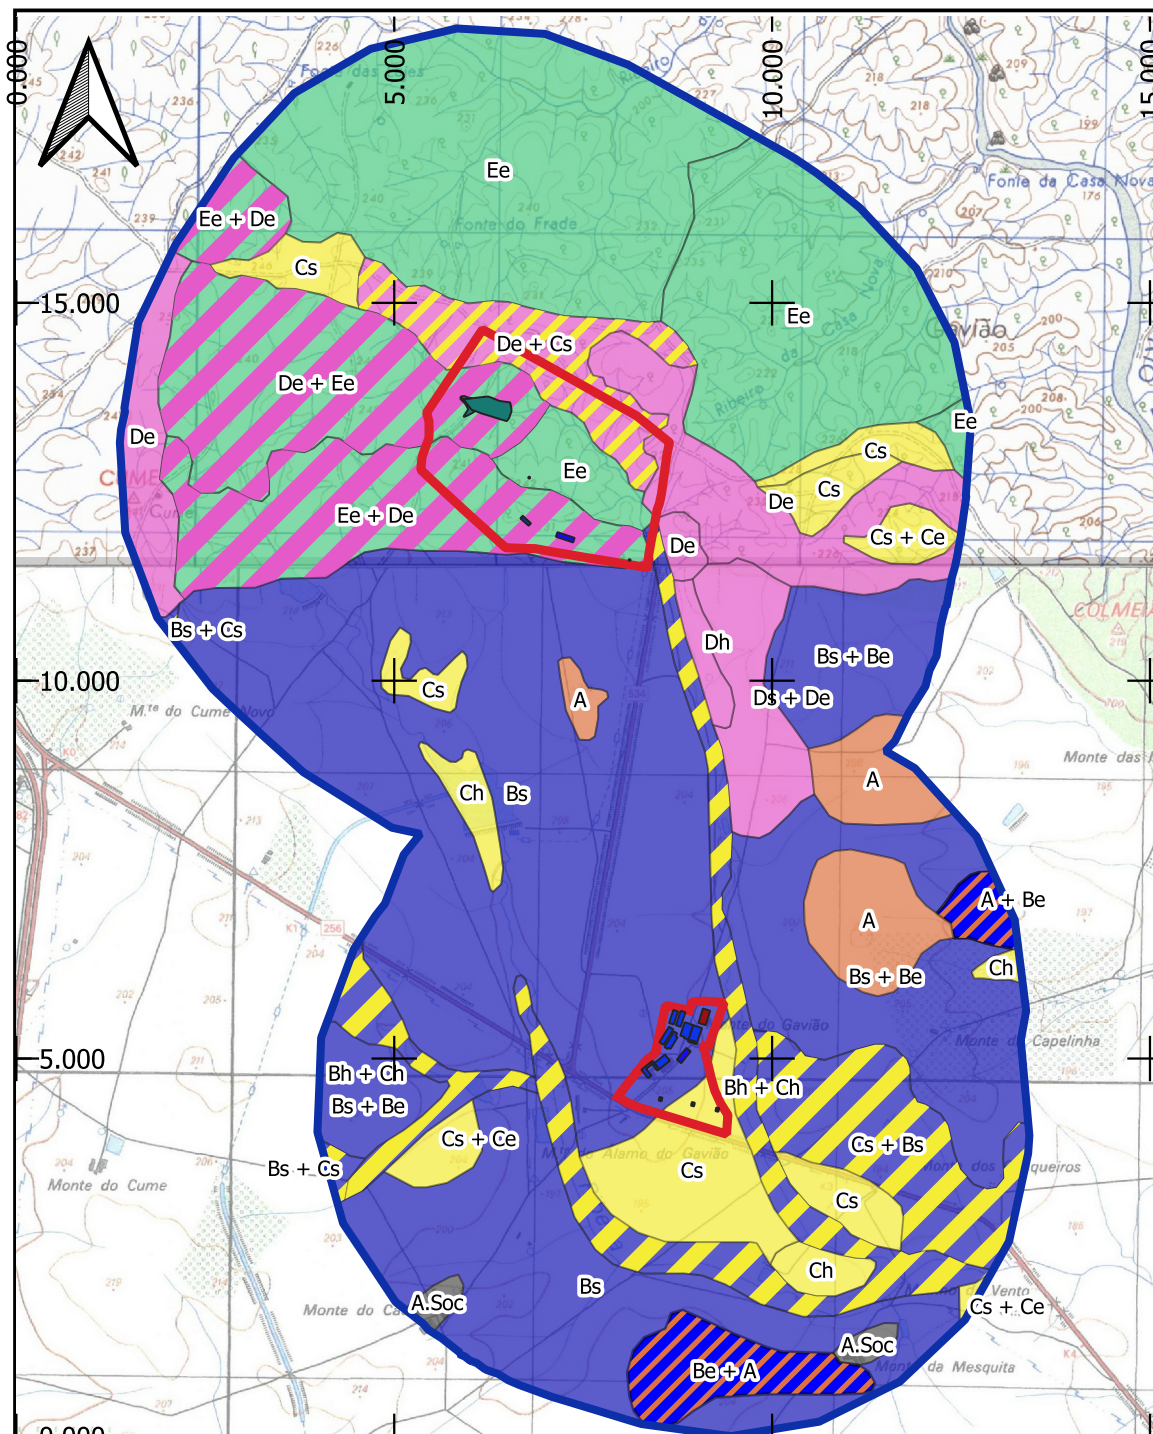

Legenda

Classes de Capacidade de Uso dos Solos

- Classe A
- Classe B
- Classe C
- Classe D
- Classe E
- Áreas Sociais

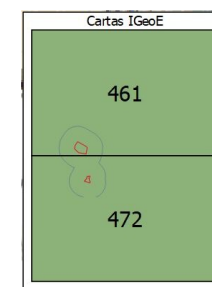

Índice	Alterações	Verificado	Data

Sociedade Agro-Pecuária da
Herdade do Gavião e Anexas
S.A.



Título:
**PROJETO DE AMPLIAÇÃO DA EXPLORAÇÃO
PECUÁRIA DA HERDADE DO GAVIÃO**

Estudou: *João Pedro Santos*
Colaborou: *João Pedro Santos, João*
Desenhou: *João Pedro Santos*
Verificou: *João Pedro Santos*


Substituído:
Substituído por:

Escala numérica:
1/25 000
Escala gráfica (m):
0 100 200 m

Designação **Estudo de Impacte Ambiental**
Pedologia - Capacidade de Usos do Solo (Fonte: DGADR)

Nº do Desenho:
EIA-PEC-GAV-08

Data: Novembro/2022 Folhas: 1/1 Nº de Ordem: -

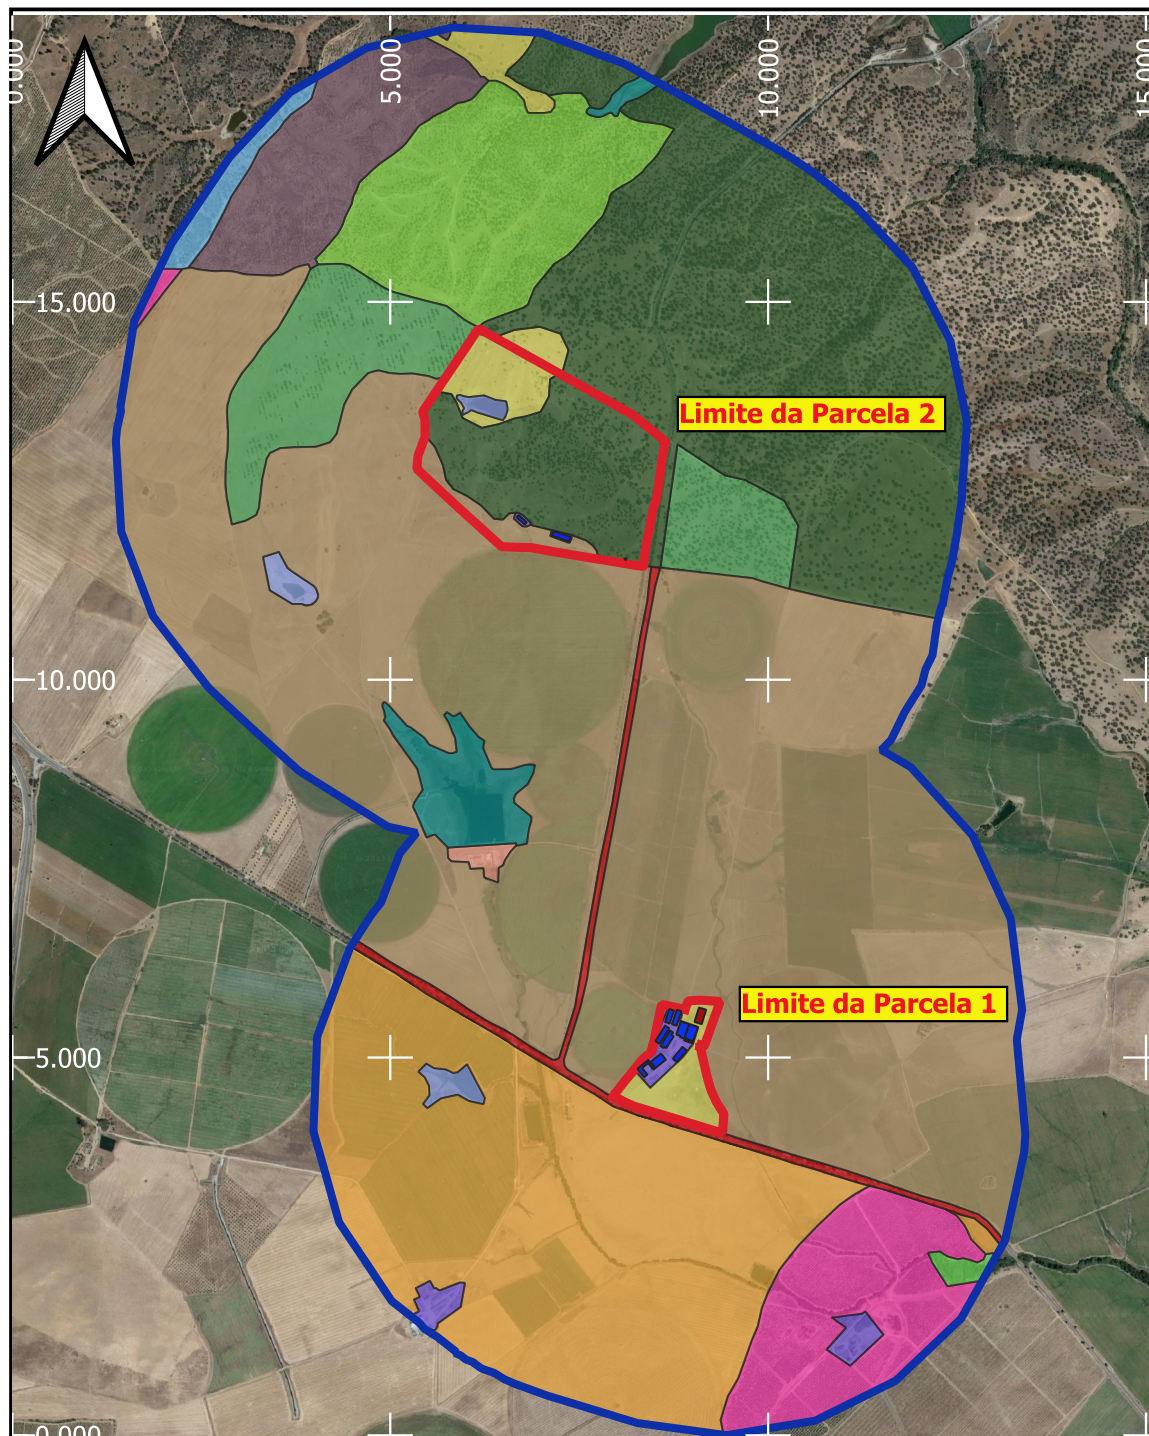

Uso Atual do Solo (Fonte: COS 2018)

Áreas Artificializadas

- Instalações Pecuárias
- Infraestruturas para captação, tratamento e abastecimento de águas para consumo
- Rede viária e espaços associados

Áreas Agrícolas

- Culturas temporárias de sequeiro e regadio
- Culturas Permanentes - Olivais
- Culturas Permanentes - Amendoeiras
- Pastagens melhoradas

Áreas Agroflorestais

- SAF de sobreiro
- SAF de azinheira


Áreas Florestais




- Florestas de sobreiro
- Florestas de azinheira
- Florestas de eucalipto
- Florestas de outras folhosas

Planos de Água

- Albufeiras de barragens
- Charcas

Índice	Alterações	Verificado	Data

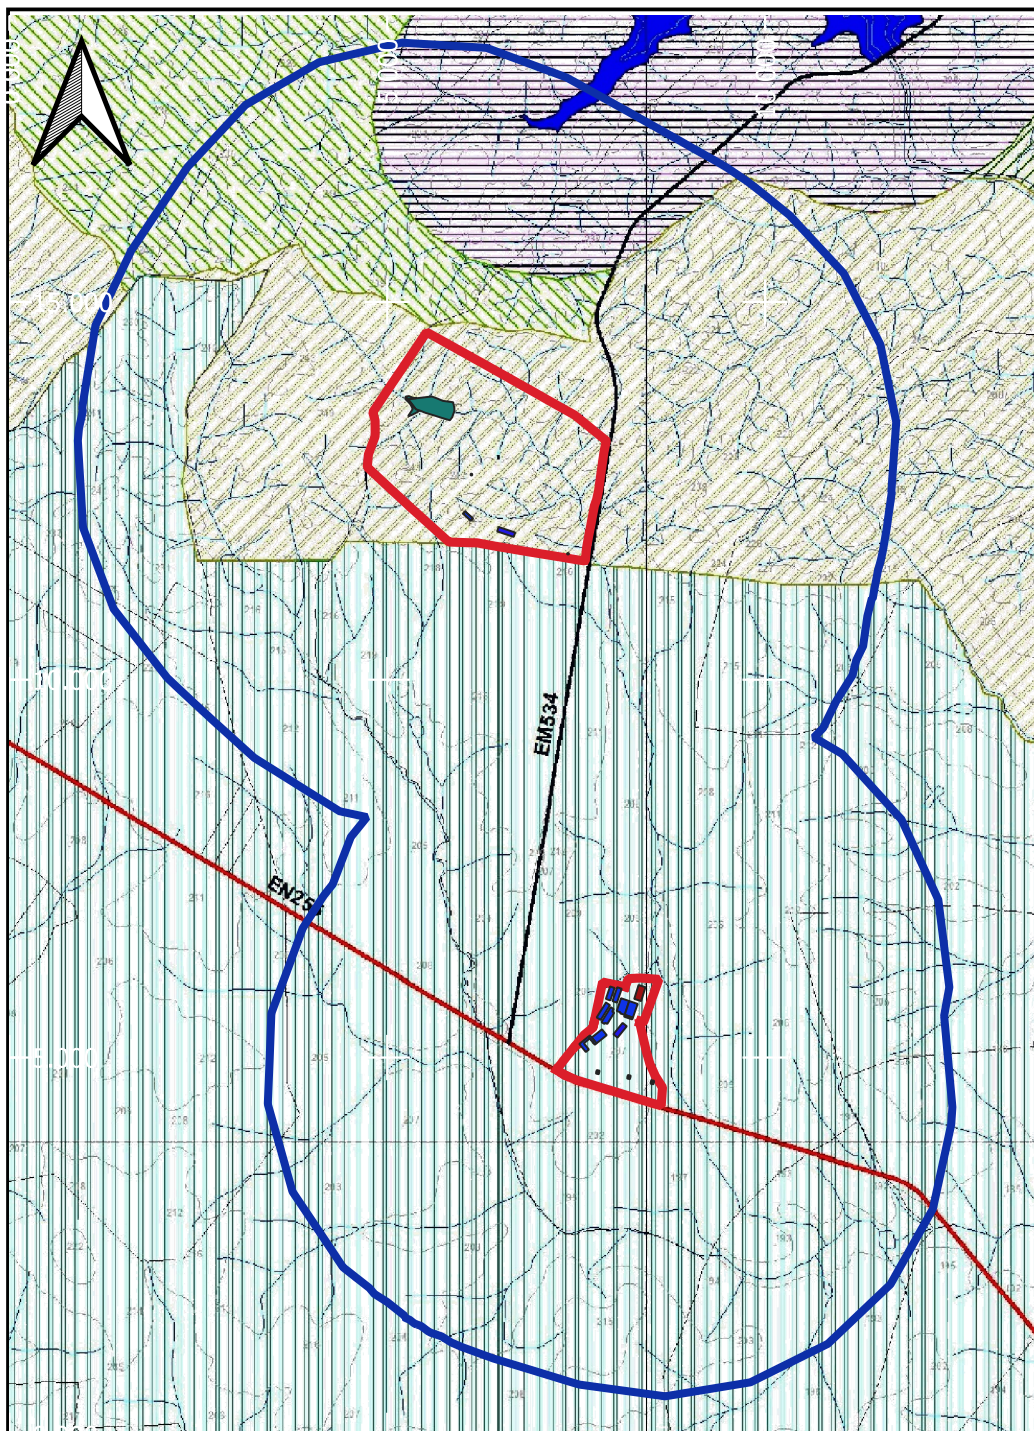

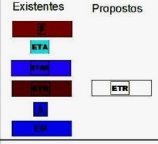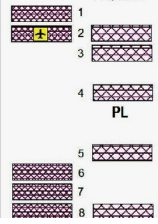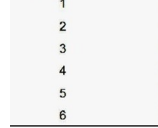		Espaços Agrícolas e Florestais Espaços rurais envolventes da cidade de Évora Espaços de pequena propriedade
		Espaços de Média e Grande Propriedade Áreas agrícolas e florestais indiferenciadas Zonas agrícolas de regadio Zonas de proteção do aquífero de Évora
		Espaços Afetos à Exploração de Recursos Geológicos Pedreira do Monte das Flores Outras Pedreiras
		Espaços Afetos a Atividades Industriais Espaços industriais Indústria aeronáutica
		Espaços Destinados a Infraestruturas e Áreas Especiais de Comércio e Equipamentos Infraestruturas Subestação eléctrica Estação de tratamento de águas Estação de tratamento de águas residuais Estação intermunicipal de tratamento de resíduos sólidos urbanos Parque de antenas de telecomunicações Estação Meteorológica de Évora
		Áreas Especiais de Comércio e Equipamentos Espaços comerciais de média e grande extensão Aeródromo Expo Évora Parque de exposições e atividades económicas regionais Equipamentos Diversos Termas da Ganholeira Plataforma Logística de apoio a estação de comboio de alta velocidade Outros Equipamentos Hospital Regional de Évora Carreira de tiro militar Cemitérios Outros de índole cultural e social
		Espaços de Ocupação Turística 1 Herdade da Casbarra 2 Herdade dos Almendres 3 Herdade da Sousa da Sé 4 Herdade de Vale de Moura 5 Herdade da Silveirinha 6 Herdade do Torrejão e Curral Obra Lucena
		Espaços de Edificação Dispersa Áreas de edificação em solo rural periurbano 1 Cabeço da Guarda 2 Quinta do Caldeireiro Poente 3 Espadas Sul 4 Espadas Norte 5 Sr. dos Afílios 6 Louredo Poente 7 Louredo Nascente 8 Patacas 9 Patacas Sul 10 Horta do Peres 11 Pio Sul 12 Lagarto 13 Herdade da Pachola 14 Patão 15 Degebe Poente 16 Garraia Norte 17 Boa Morte 18 25 de Abril 19 Cotovelos 20 Quinta do Evaristo



PLANO DIRETOR MUNICIPAL DE ÉVORA | Alteração por adaptação

PLANTA DE ORDENAMENTO

Elaborado:

CÂMARA MUNICIPAL DE ÉVORA


OUTUBRO 2017

Escala: 1:25 000


N

2 - A

CARTA BASE		Limites Administrativos Limite de Concelho Limite de Freguesia Limite de Propriedade
		Altimetria Curvas de nível Cotas altimétricas
		Rede Hidrográfica Linhas de água Albufeiras
		Rede Rodoviária Nacional e Regional Autostestrada (A0) Itinerário Principal (IP) Itinerário Complementar (IC) Estradas Nacionais Estradas Nacionais Desclassificadas Estradas Regionais Nós Faixa de Serviço Rodoviária - Declaração nº 205/2011, DR. nº 153 de 10 de agosto 2011
SOLO URBANO		Rede Rodoviária Municipal Estrada Municipal Caminho Municipal Outras Estradas
		Rede Ferroviária Linha ferroviária convencional Linha Ferroviária Convencional Estações e apeadeiros
		Linha de Comboio de Alta Velocidade Linha de comboio de alta velocidade Medidas Preventivas: RCM 11/2009 de 27 janeiro 2009
		Solos urbanizados Cidade de Évora Centro Histórico Bairros Sede de Freguesia Outros Aglomerados Solos de urbanização programada Unidades Operativas de Planeamento e Gestão (1, 2, 3, 4 e 5)

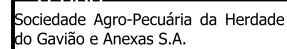

Nº do Desenho: EIA-PEC-GAV-11		
Data: Novembro/2022	Folha: 1/1	Nº de Ordem: -

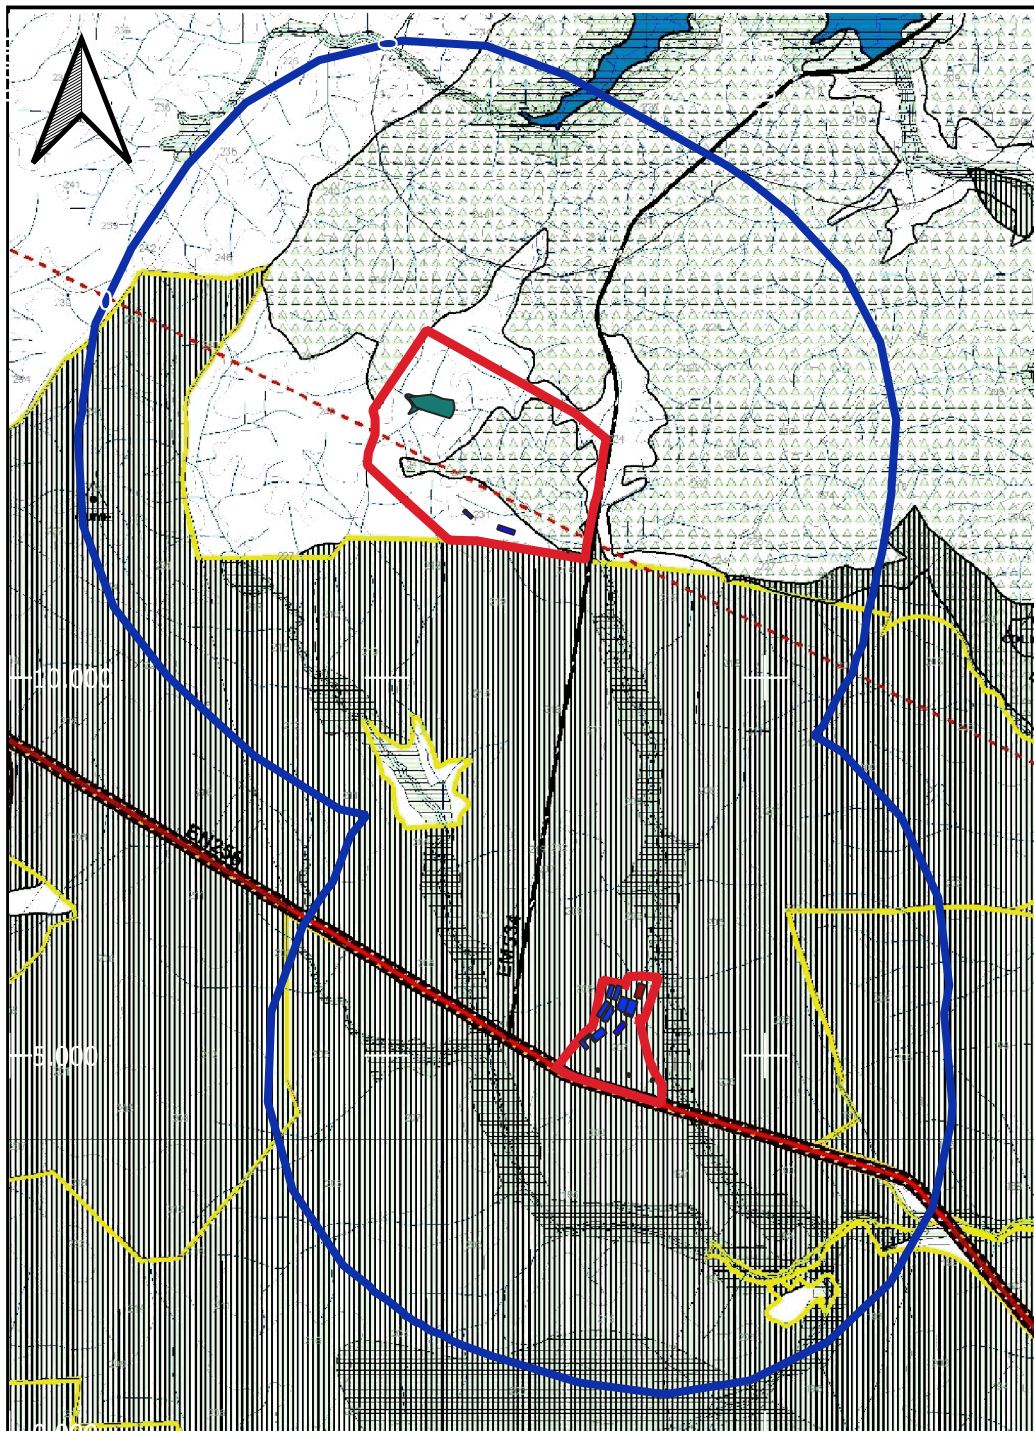

CARTA BASE		Limites Administrativos Limite de Concelho Limite de Freguesia Limite da Propriedade
		Altimetria Curvas de nível Cotas altimétricas
		Rede Hidrográfica Linhas de água Albufeiras
		Rede Ferroviária Linha Ferroviária Convencional Estações e Apeadeiros
		Rede Rodoviária Nacional e Regional Autoestrada (A) Itinerário Principal (IP) Itinerário Complementar (IC) Estradas Nacionais Estradas Nacionais Desclassificadas Estradas Regionais

SOLO URBANO		Solos urbanizados Cidade de Évora Centro Histórico
		Solos de urbanização programada Unidades Operativas de Planeamento e Gestão (1, 2, 3, 4 e 5)

RECURSOS NATURAIS		Recursos Hídricos Domínio público hídrico Linhas de água Albufeiras de águas públicas Albufeira classificada
		Recursos Geológicos Massas minerais Limites da zona de exploração Depósitos minerais Concessão de exploração experimental

RECURSOS NATURAIS		Recursos Agrícolas e Florestais Reserva Agrícola Nacional Agricultamento hidrográfico Montados de sobre e sobro Árvores de Interesse Público
		Recursos Ecológicos Reserva Ecológica Nacional (REN) Reserva Ecológica Nacional Rede Natura 2000

RECURSOS NATURAIS		Recursos Ecológicos Reserva Ecológica Nacional (REN) Reserva Ecológica Nacional Rede Natura 2000
		Recursos Ecológicos Reserva Ecológica Nacional (REN) Reserva Ecológica Nacional Rede Natura 2000

PATRIMÓNIO EDIFICADO		Monumentos Nacionais Imóveis de Interesse Público Imóveis de Interesse Municipal Limite da zona especial de proteção Limite da zona de interdição de construção
		Edifícios públicos Depósito de materiais de telecomunicações Área condicionada
EQUIPAMENTOS		Edifícios Escolares Edifício escolar
		Edifícios Prisionais Estabelecimento prisional Limite da zona de proteção
EQUIPAMENTOS		Cemitérios Cemitérios
		Defesa Nacional Instalações e espaços militares Limite da zona de proteção
EQUIPAMENTOS		Abastecimento de água Condutas adutoras do Monte Novo e Divor Condutas Reservatório Estação Elevatória Camara de perda de água Nascente Poço Furo Estação de tratamento de água
		Drenagem de Águas Residuais Emissário de esgoto Descarga de tempestade Estação elevatória Estação de tratamento de águas residuais Estação intermunicipal de tratamento de resíduos sólidos
INFRAESTRUTURAS		Rede Elétrica Subestação elétrica Linha elétrica 10kV e 15kV
		Rede Rodoviária Nacional e Regional Autoestrada (A6) Itinerário Principal (IP) Itinerário Complementar (IC) Estradas Nacionais Estradas Nacionais Desclassificadas Estradas Regionais Nos Zona de Serviço de Estradas do Plano Rodoviário Nacional Zona de Serviço de Estradas Nacionais desclassificadas Faixa de Serviço Rodoviário - Declaração nº 205/2011, DR, nº 153 de 10 de agosto 20
INFRAESTRUTURAS		Rede Rodoviária Municipal Estrada Municipal Caminho Municipal Outras Estradas Zona de Serviço de Estradas e Caminhos Municipais
		Rede Ferroviária Linha ferroviária convencional Linha Ferroviária Convencional Estações e apeadeiros Zona de serviço de vias férreas Linha de Comboio de Alta Velocidade Linha de comboio de alta velocidade Medidas Preventivas, RCM 11/2009 de 27 janeiro 2009
INFRAESTRUTURAS		Aeródromo Aeródromo Limites de Serviço aeronáutica Zonas B, C, D e E Antenas VOR Telecomunicações Centro rádioelétrico Feixes hertzianos
		 Marcos Geodésicos Marco Geodésico
INFRAESTRUTURAS		Estabelecimento com Produtos Explosivos Depósitos explosivos Zona de segurança de estabelecimentos com produtos explosivos
		Estabelecimento com Substâncias Perigosas Estabelecimentos com substâncias perigosas

Sociedade Agro-Pecuária da Herdade do Gavião e Anexas S.A.



Título:
PROJETO DE AMPLIAÇÃO DA EXPLORAÇÃO PECUÁRIA DA HERDADE DO GAVIÃO


Estudat: *João Pedro Santos*
Colaborat: *João Pedro Santos*
Desenhat: *João Pedro Santos*
Verificat: *João Pedro Santos*

Substitui:
Substituído por:

Escala numérica:
1/25 000
Escala gráfica (m):
0 100 200 m

Designação
Estudo de Impacte Ambiental
Extrato da Planta de Condicionantes do Plano Diretor Municipal de Évora, à escala 1/25 000

Nº do Desenho:
EIA-PEC-GAV-12
Data: Novembro/2022
Folha: 1/1
Nº de Ordem: -

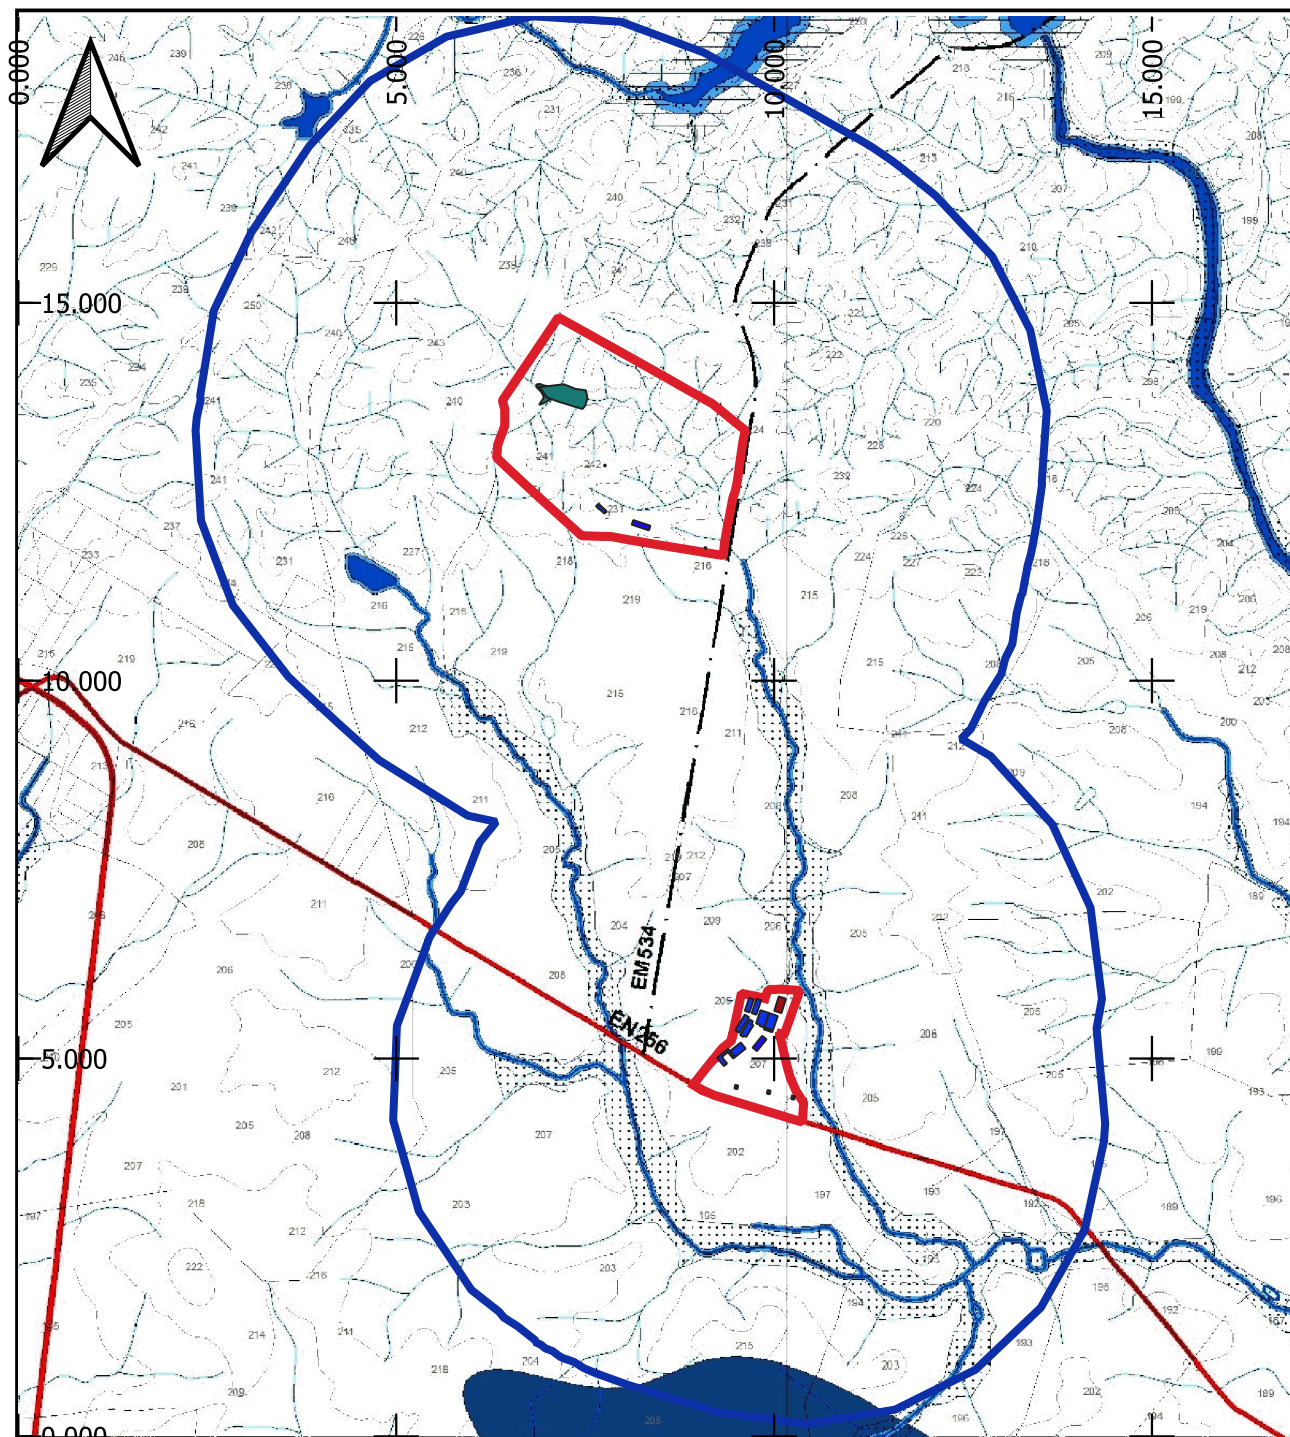

CARTA BASE	Limites Administrativos Limite de Concelho Limite de Freguesia Limite da Propriedade
	Altimetria Curvas de nível Cotas altimétricas
	Rede Hidrográfica Linhas de água Albufeiras
	Rede Ferroviária Linha Ferroviária Convencional Estações e Apeadeiros
	Rede Rodoviária Nacional e Regional Autoestrada (A) Itinerário Principal (IP) Itinerário Complementar (IC) Estradas Nacionais Estradas Nacionais Desclassificadas Estradas Regionais
SOLO URBANO	Rede Rodoviária Municipal Estrada Municipal Caminho Municipal Outras Estradas Nós
	Solos urbanizados Cidade de Évora Centro Histórico Bairros Sede de Freguesia Outros Aglomerados Solos de urbanização programada Unidades Operativas de Planeamento e Gestão (1, 2, 3, 4 e 5)
RECURSOS NATURAIS	Recursos Ecológicos Reserva Ecológica Nacional (REN) Áreas de Elevado Risco de Erosão Hídrica do Solo Áreas de Instabilidade de Vertentes Cursos de Água, Leitos e Margens Albufeiras, Margens e Faixas de Proteção Zonas Ameaçadas pelas Cheias Áreas Estratégicas de Proteção e Recarga de Aquíferos



PLANO DIRETOR MUNICIPAL DE EVORA | Alteração por adaptação

PLANTA DE CONDICIONANTES

RESERVA ECOLÓGICA NACIONAL

Elaboração:
CÂMARA MUNICIPAL DE EVORA


1 - D

OUTUBRO 2019

Escala
1/25 000

Índice	Alterações	Verificado	Data

Sociedade Agro-Pecuária da Herdade do Gavião e Anexas S.A.



Título:
PROJETO DE AMPLIAÇÃO DA EXPLORAÇÃO PECUÁRIA DA HERDADE DO GAVIÃO

Estudou: *João Pedro Santos*
Colaborou: *João Pedro Santos*
Desenhou: *João Pedro Santos*
Verificou: *João Pedro Santos*


Substitui:
Substituído por:

Escala numérica:
1/25 000
Escala gráfica (m):
0 100 200 m

Designação
Estudo de Impacte Ambiental
Extrato da Planta de Condicionantes - Reserva Ecológica Municipal do Plano Diretor Municipal de Évora, à escala 1/25 000

Nº do Desenho:
EIA-PEC-GAV-13

Data: Novembro/2022 Folha: 1/1 Nº de Ordem: -

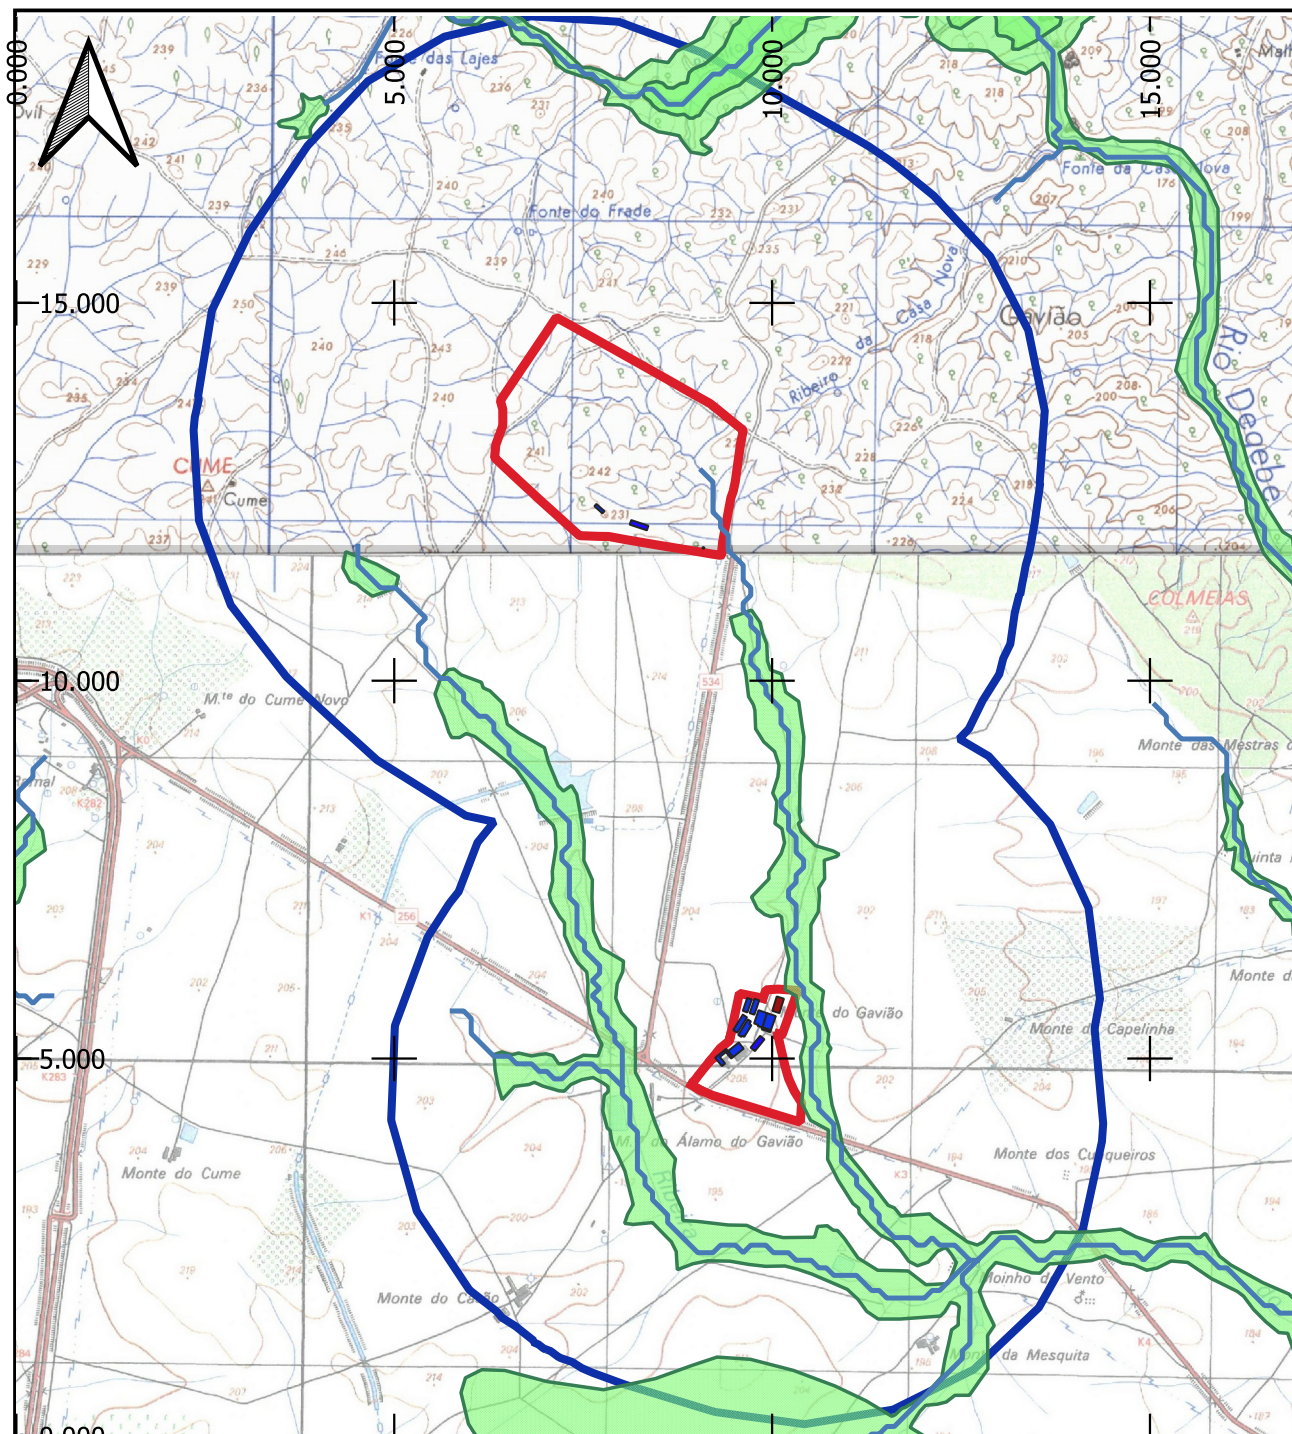

Legenda

- Cursos de Água (REN)
- Áreas Incluídas na Reserva Ecológica Nacional (REN)

Índice	Alterações	Verificado	Data

Sociedade Agro-Pecuária da Herdade do Gavião e Anexas S.A.



Título:
PROJETO DE AMPLIAÇÃO DA EXPLORAÇÃO PECUÁRIA DA HERDADE DO GAVIÃO

Estudou: *João Pedro Santos*
 Colaborou: *João Pedro Santos*
 Desenhou: *João Pedro Santos*
 Verificou: *João Pedro Santos*


Substituído por:

Escala numérica:
1/25 000
 Escala gráfica (m):
 0 100 200 m

Designação **Estudo de Impacte Ambiental**
 Áreas Incluídas na Reserva Ecológica Nacional

Nº do Desenho:
EIA-PEC-GAV-14

Data: Novembro/2022 Folhas: 1/1 Nº de Ordem: -

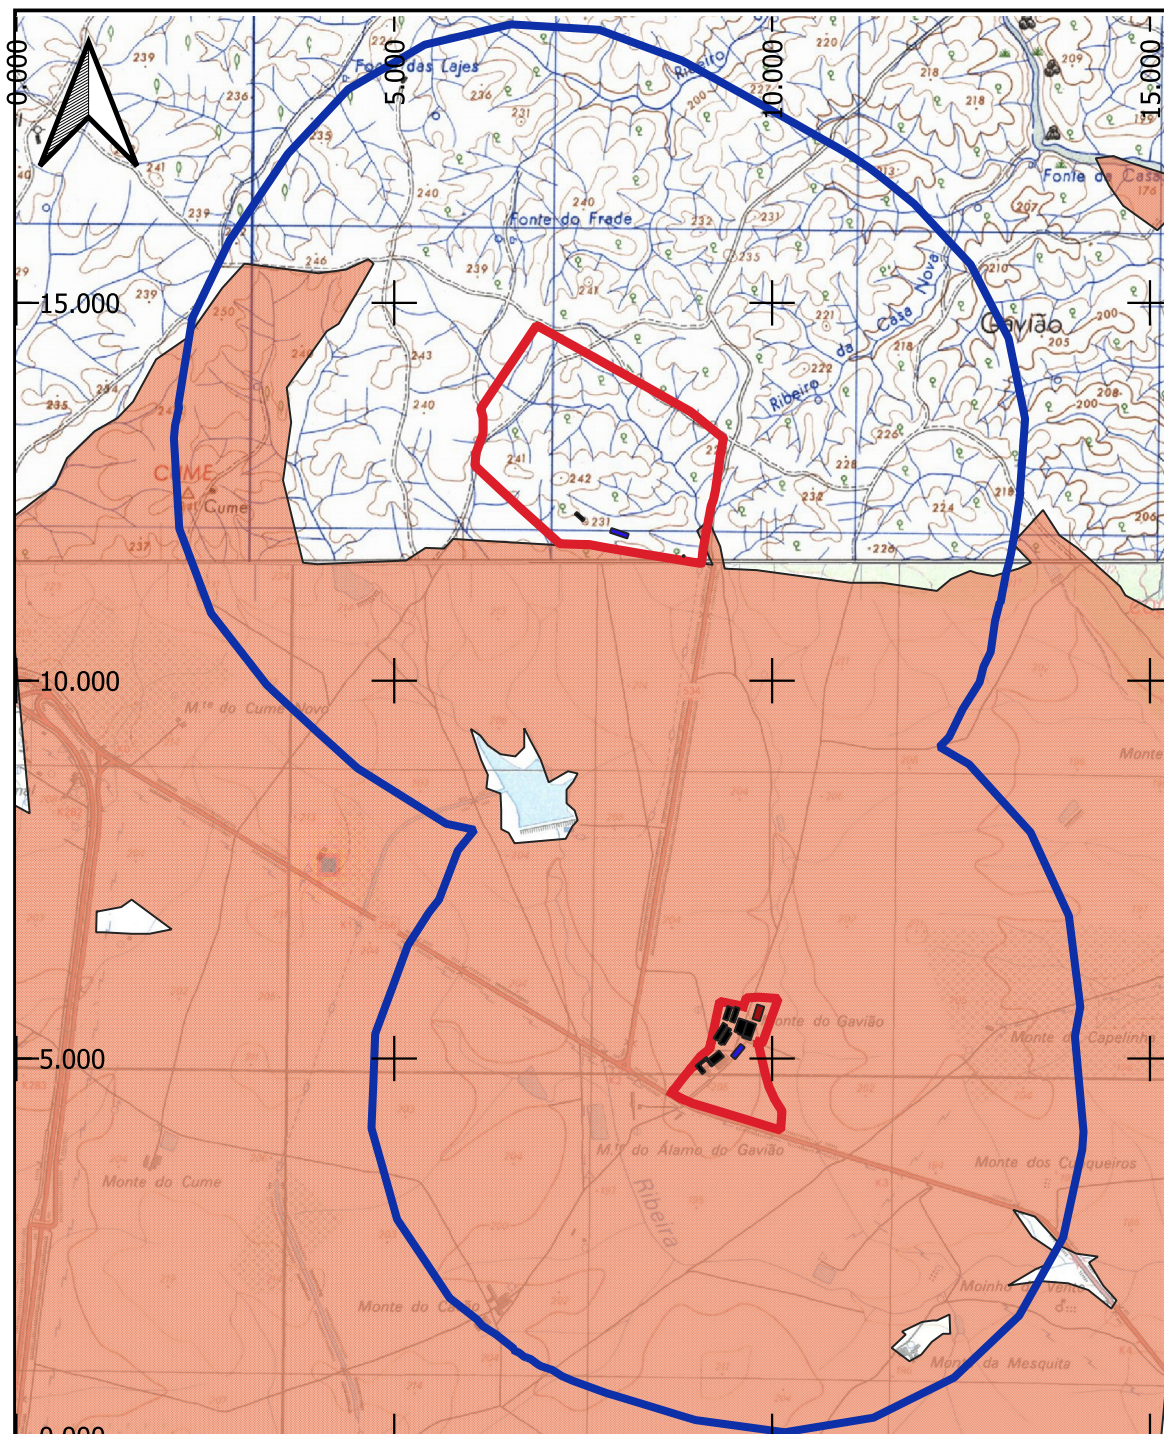

Legenda

 Áreas Incluídas na Reserva Agrícola Nacional

Índice	Alterações	Verificado	Data

Sociedade Agro-Pecuária da Herdade do Gavião e Anexas S.A.



Título:
PROJETO DE AMPLIAÇÃO DA EXPLORAÇÃO PECUÁRIA DA HERDADE DO GAVIÃO

Estudou: *João Pedro Santos*
Colaborou: *João Pedro Santos*
Desenhou: *João Pedro Santos*
Verificou: *João Pedro Santos*


Substituiu:
Substituído por:

Escala numérica:
1/25 000
Escala gráfica (m):
0 100 200 m

Designação
Estudo de Impacte Ambiental
Áreas Incluídas na Reserva Agrícola Nacional

Nº do Desenho:
EIA-PEC-GAV-15

Data: Novembro/2022 Folhas: 1/1 Nº de Ordem: -

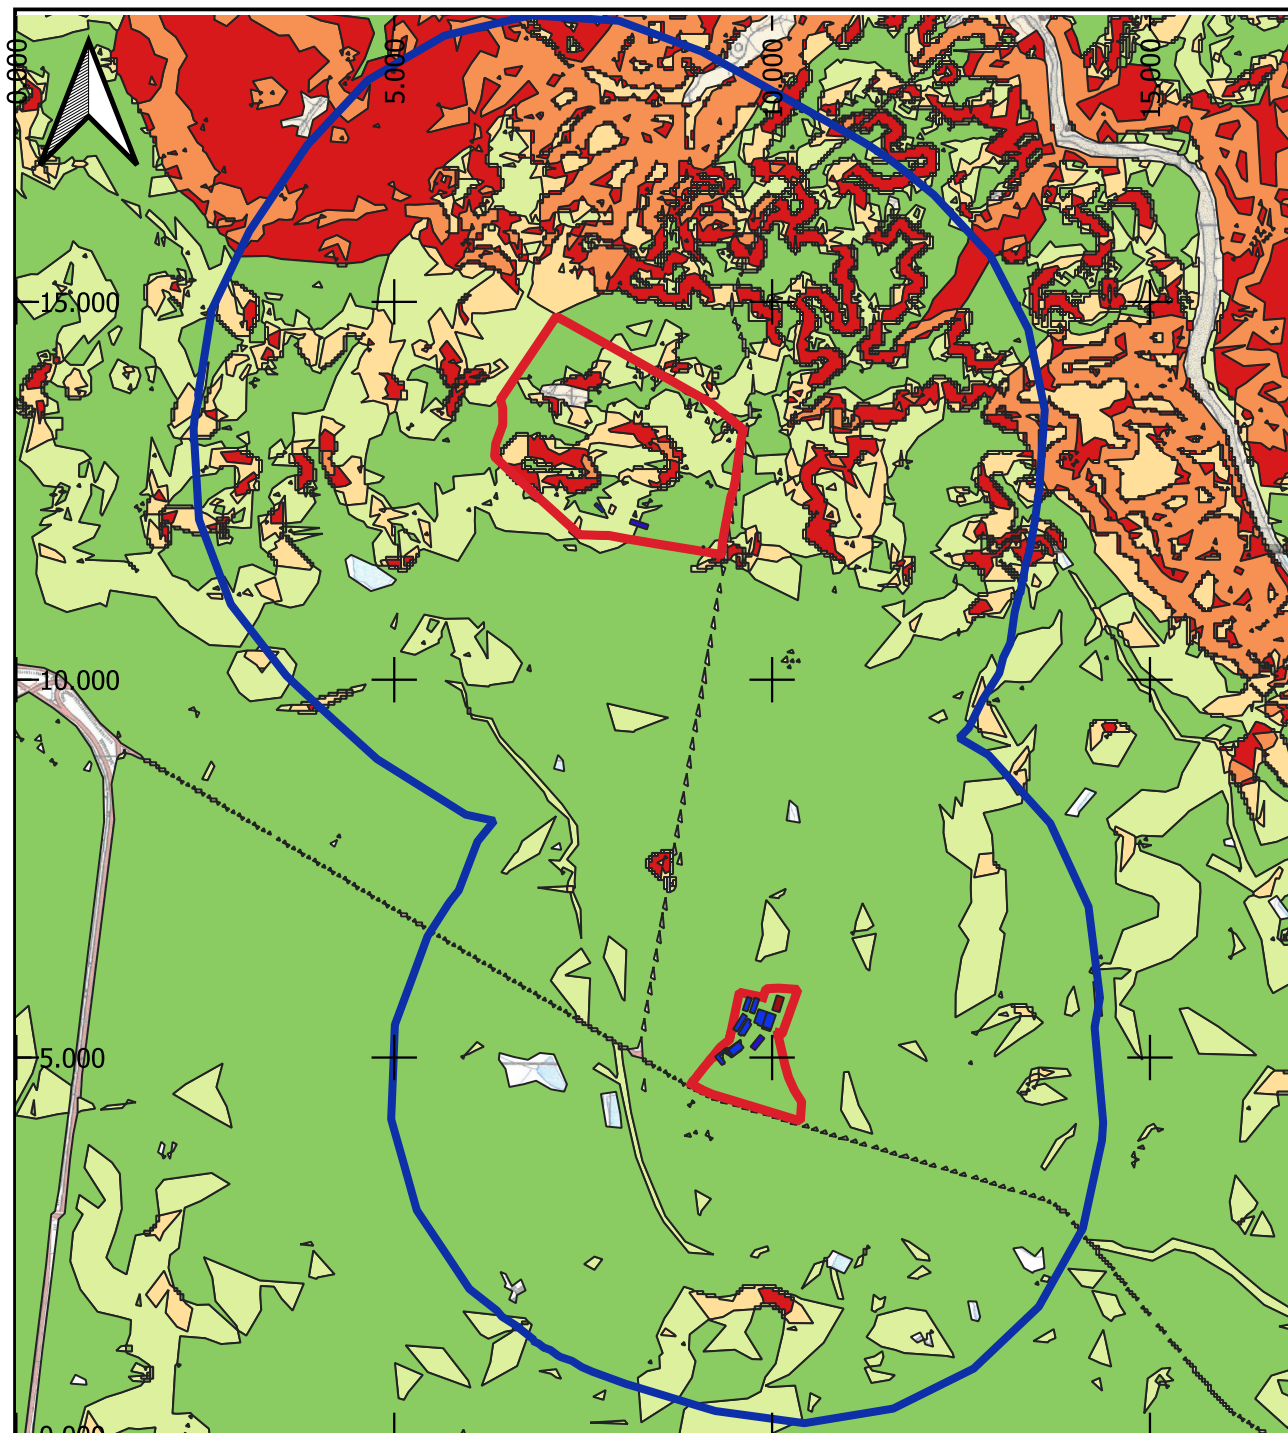

Legenda

Classes de Perigosidade de Incêndio

- Muito Baixa
- Baixa
- Média
- Alta
- Muito Alta

Índice	Alterações	Verificado	Data

Sociedade Agro-Pecuária da Herdade do Gavião e Anexas S.A.



Título:
**PROJETO DE AMPLIAÇÃO DA EXPLORAÇÃO
PECUÁRIA DA HERDADE DO GAVIÃO**

Estudou: *João Pedro Santos*
Colaborou: *João Pedro Santos*
Desenhou: *João Pedro Santos*
Verificou: *João Pedro Santos*


Substituído por:

Escala numérica:
1/25 000
Escala gráfica (m):
0 100 200 m

Designação **Estudo de Impacte Ambiental**
Extrato da Carta de Perigosidade de Incêndio do PMDFCI - 3ª geração
(despachos nºs 443A/2018 e 1222B/2018)

Nº do Desenho:
EIA-PEC-GAV-16

Data: Novembro/2022 Folhas: 1/1 Nº de Ordem: -

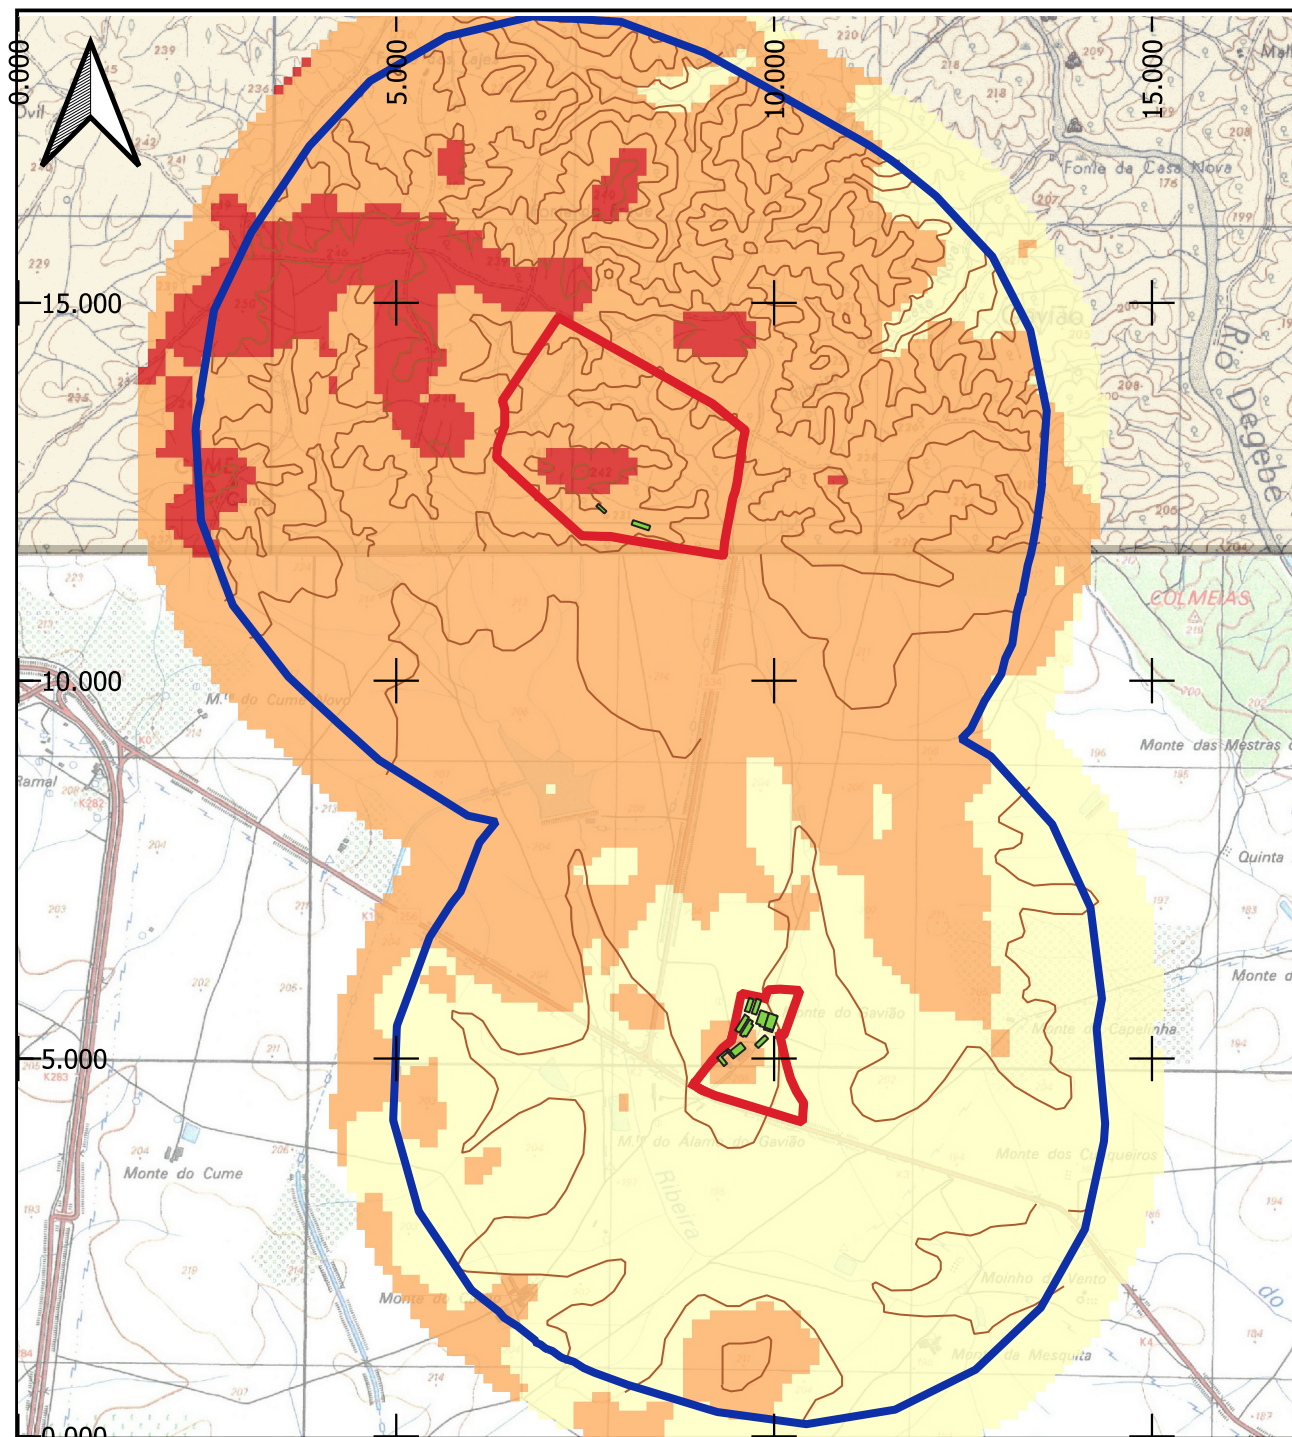

Legenda

- Curvas de Nível
- Hipsometria (metros)
 - Menos de 150 m
 - 150 a 175 m
 - 175 a 200 m
 - 200 a 225 m
 - Mais de 225 m

Índice	A Alterações	Verificado	Data

Sociedade Agro-Pecuária da Herdade do Gavião e Anexas S.A.



Título:
PROJETO DE AMPLIAÇÃO DA EXPLORAÇÃO PECUÁRIA DA HERDADE DO GAVIÃO

Estudou: *João Pedro Santos*
 Colaborou: *João Pedro Santos*
 Desenhou: *João Pedro Santos*
 Verificou: *João Pedro Santos*


Substituído por:

Escala numérica:
1/25 000
 Escala gráfica (m):
 0 100 200 m

Designação
Estudo de Impacte Ambiental
 Paisagem - Hipsometria

Nº do Desenho:
EIA-PEC-GAV-17

Data: Novembro/2022
 Folha: 1/1
 Nº de Ordens: -

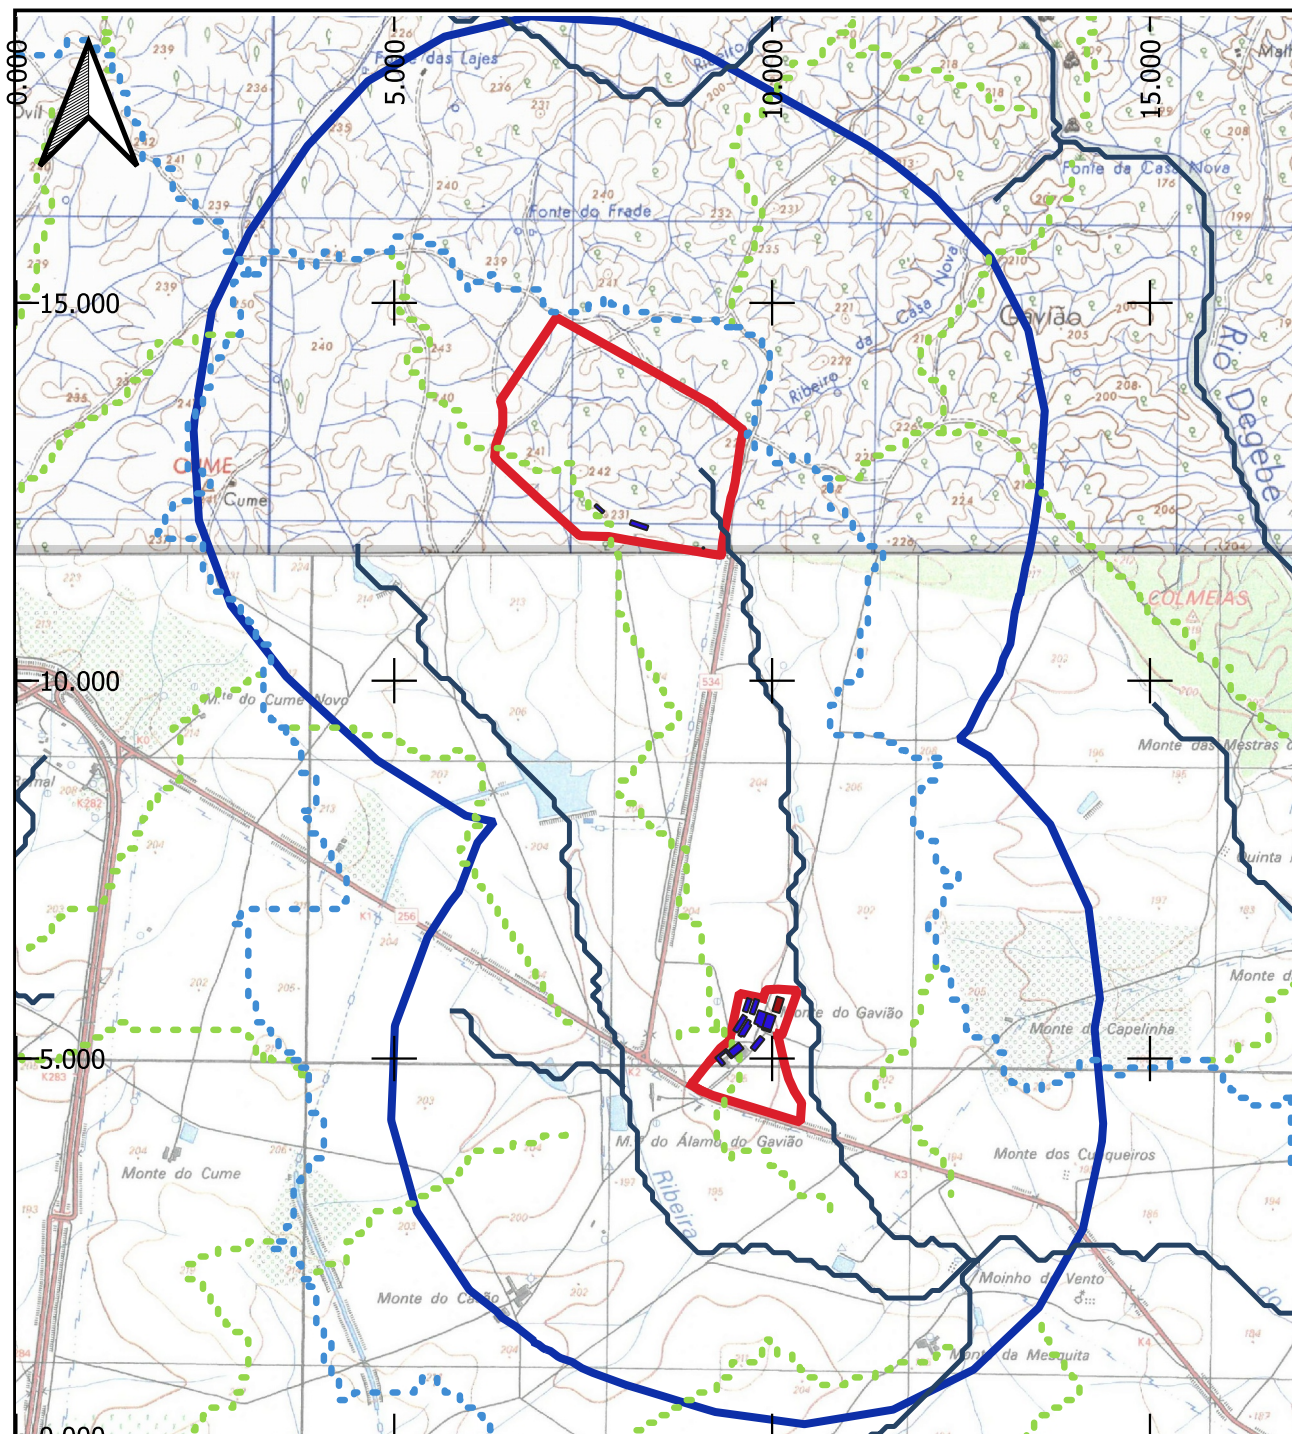

Legenda

— Linhas de Água/ Talvegues

Linhas de Festo

— Terciárias

— Quaternárias

Índice	Alterações	Verificado	Data

Sociedade Agro-Pecúária da Herdade do Gavião e Anexas S.A.



Título:
PROJETO DE AMPLIAÇÃO DA EXPLORAÇÃO PECUÁRIA DA HERDADE DO GAVIÃO

Estudou: *João Pedro Santos*
Colaborou: *João Pedro Santos*
Desenhou: *João Pedro Santos*
Verificou: *João Pedro Santos*

Substitui:
Substituído por:

Escala numérica:
1/25 000
Escala gráfica (m):
0 100 200 m


Designação
Estudo de Impacte Ambiental
Paisagem - Linhas de Fecho e Talvegues

Nº do Desenho:
EIA-PEC-GAV-18

Data:
Novembro/2022

Folha:
1/1

Nº de Ordem:
-

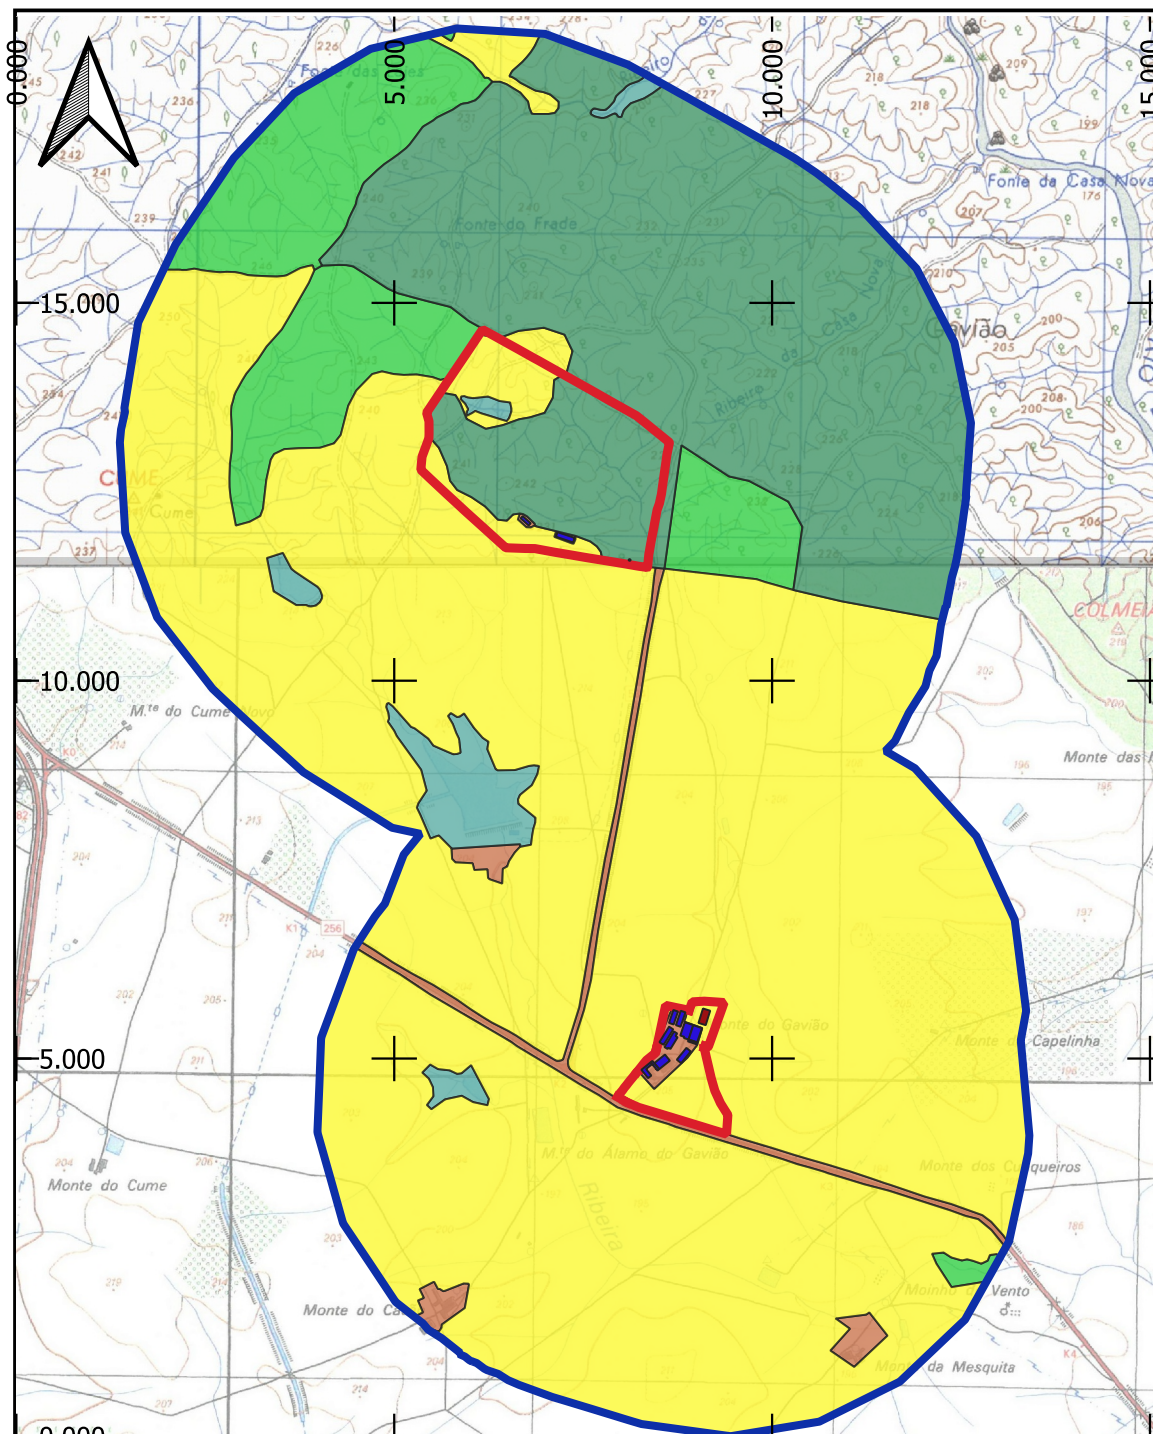

Legenda

Sub-Unidades de Paisagem

- Agrícola
- Agroflorestal
- Artificializado
- Florestal
- Planos de Água

Índice	Alterações	Verificado	Data

Sociedade Agro-Pecuária da Herdade do Gavião e Anexas S.A.



Título:
PROJETO DE AMPLIAÇÃO DA EXPLORAÇÃO PECUÁRIA DA HERDADE DO GAVIÃO

Estudou: *João Pedro Santos*
 Colaborou: *João Pedro Santos, João*
 Desenhou: *João Pedro Santos*
 Verificou: *João Pedro Santos*


Substitui:
 Substituído por:

Escala numérica:
1/25 000
 Escala gráfica (m):
 0 100 200 m

Designação
Estudo de Impacte Ambiental
 Paisagem - Sub-Unidades de Paisagem

Nº do Desenho:
EIA-PEC-GAV-19

Data: Novembro/2022 Folhas: 1/1 Nº de Ordem: -

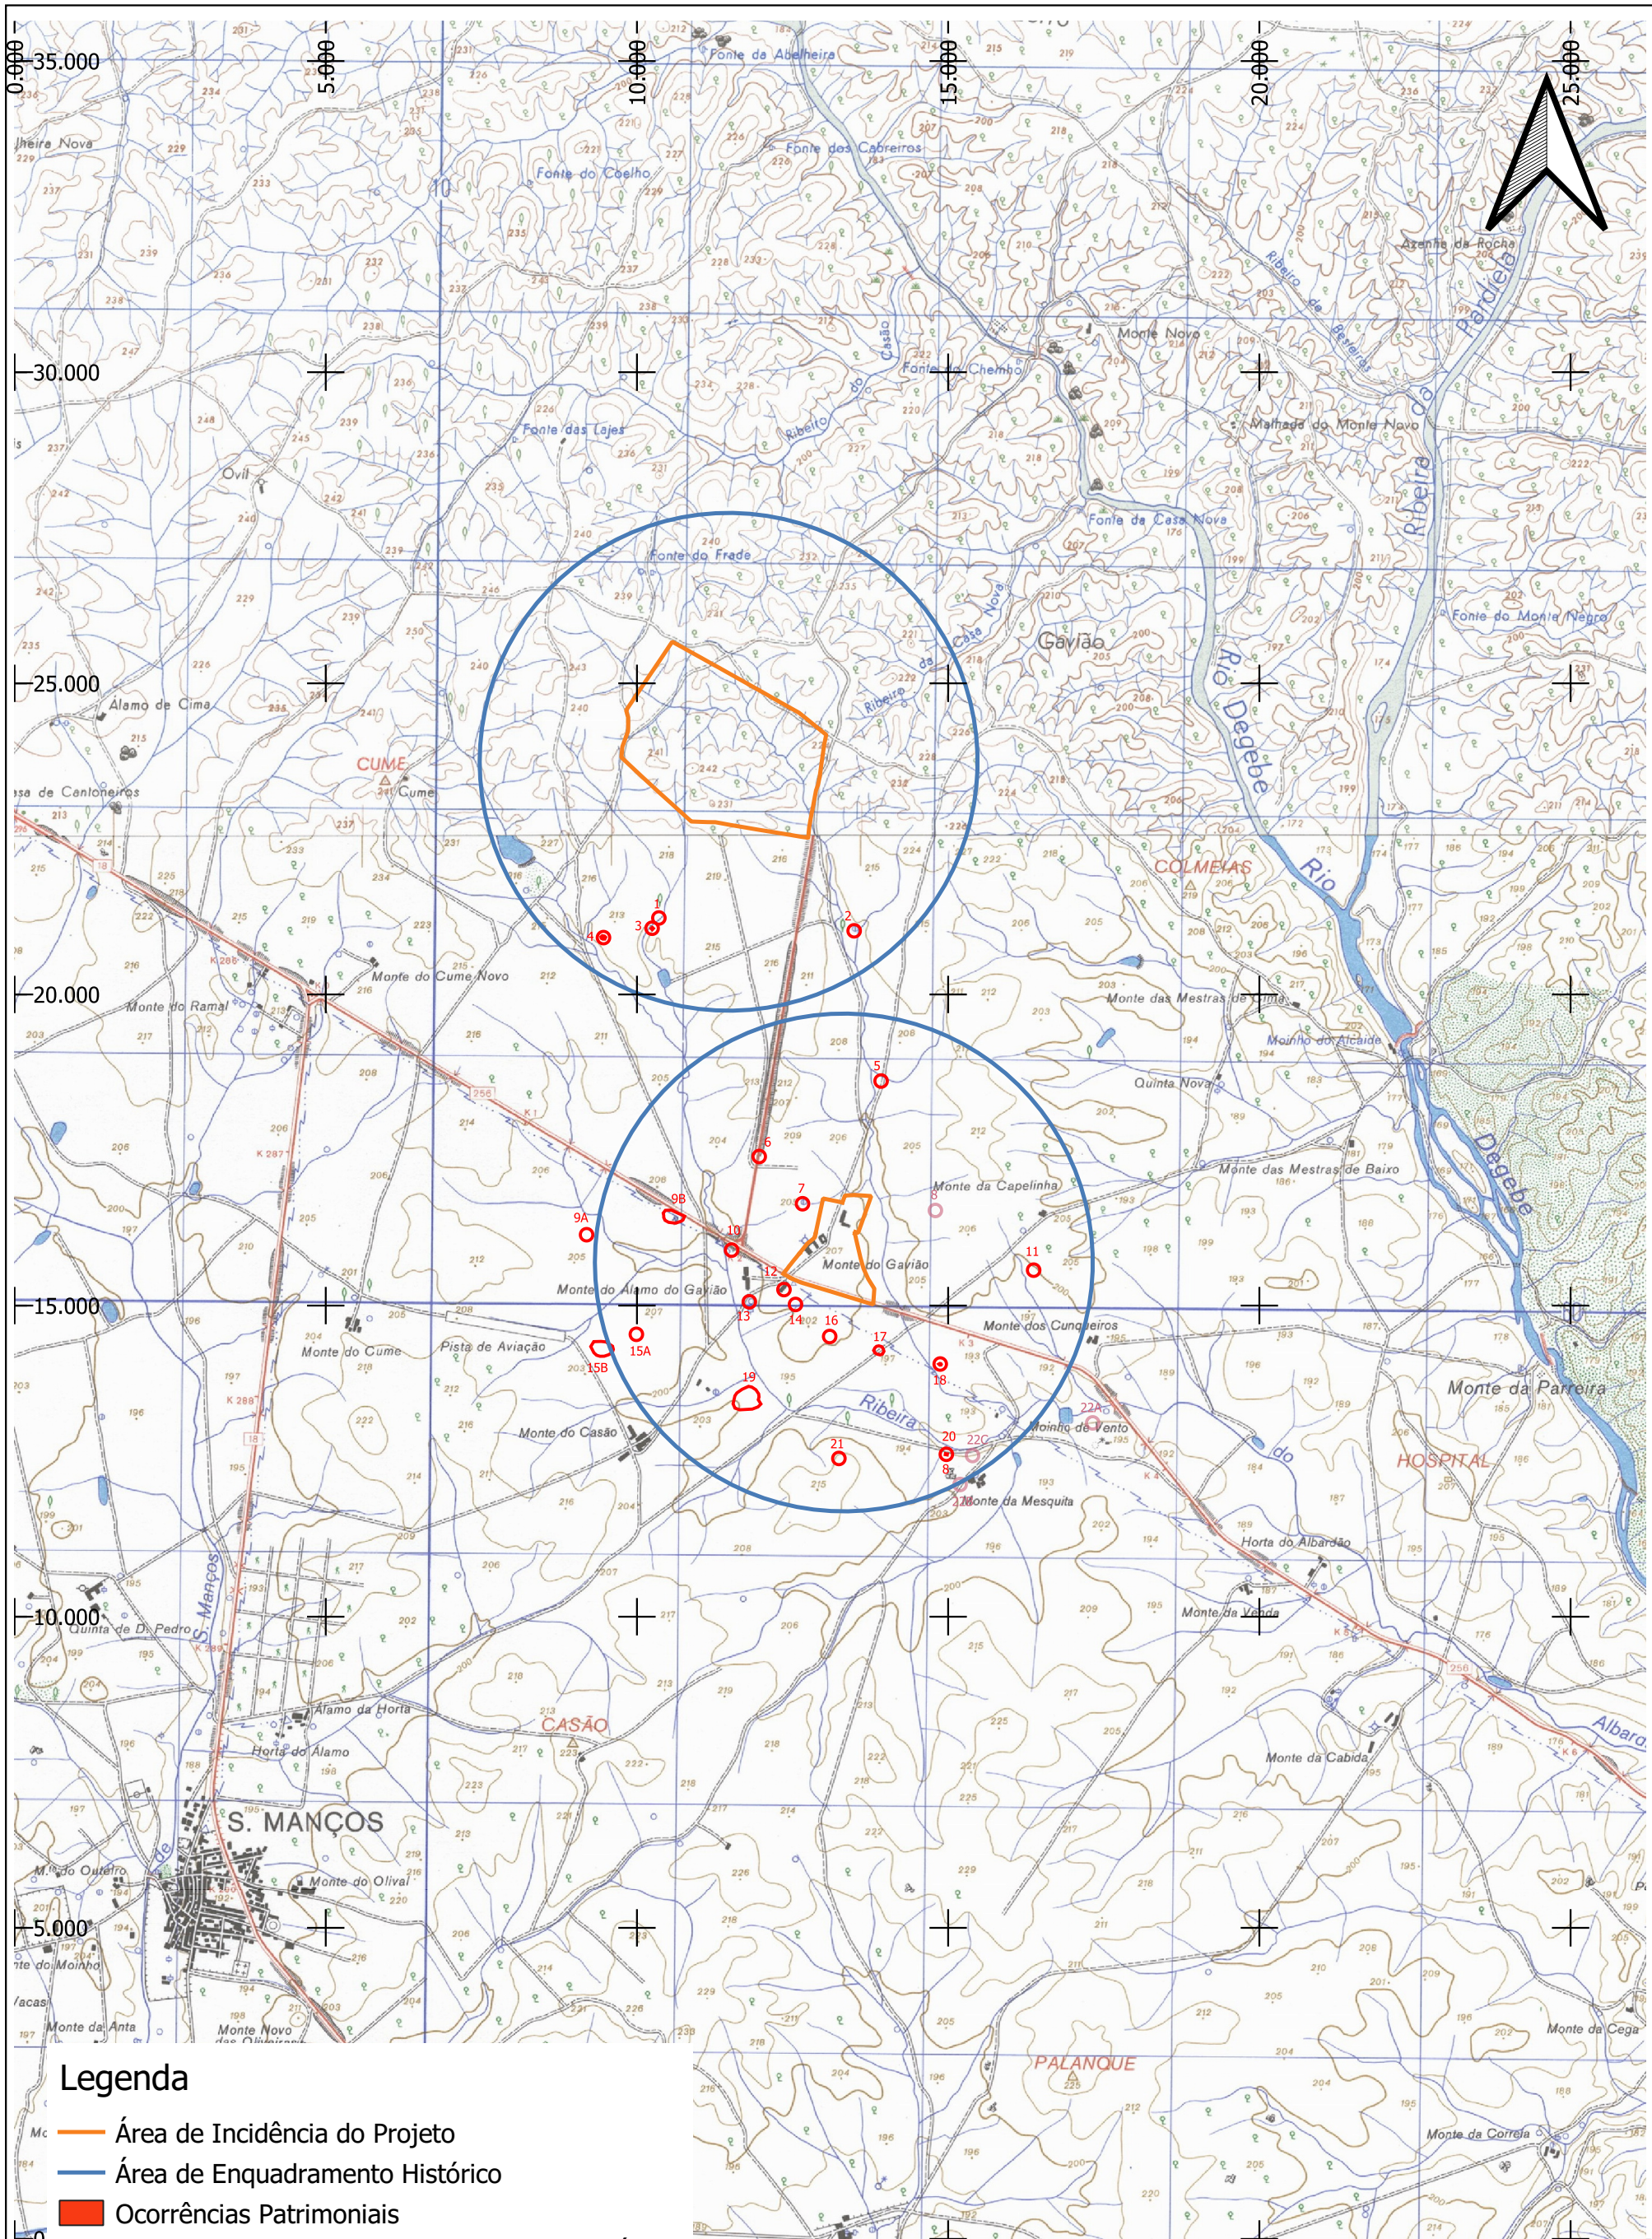


Legenda

- Área de Incidência do Projeto
- Área de Enquadramento Histórico
- Ocorrências Patrimoniais
- Inventariado no Plano Diretor Municipal de Évora


Índice	Alterações	Verificado	Data

Sociedade Agro-Pecuária da Herdade do Gavião e Anexas S.A.	Estudou: <i>Joana Filipa Santos</i>	Título: PROJETO DE AMPLIAÇÃO DA EXPLORAÇÃO PECUÁRIA DA HERDADE DO GAVIÃO	Escala numérica: 1/25 000		
	Colaborou: <i>Ana Moura e Silva</i>		Escala gráfica (m): 0 250 500 m		
	Desenhou: <i>Joana Filipa Santos</i>	Designação Estudo de Impacte Ambiental Componente Património - Situação de Referência	Nº do Desenho: EIA-PEC-GAV-20		
	Verificou: <i>Ana Moura e Silva</i>		Data: Novembro/2022	Folha: 1/1	Nº de

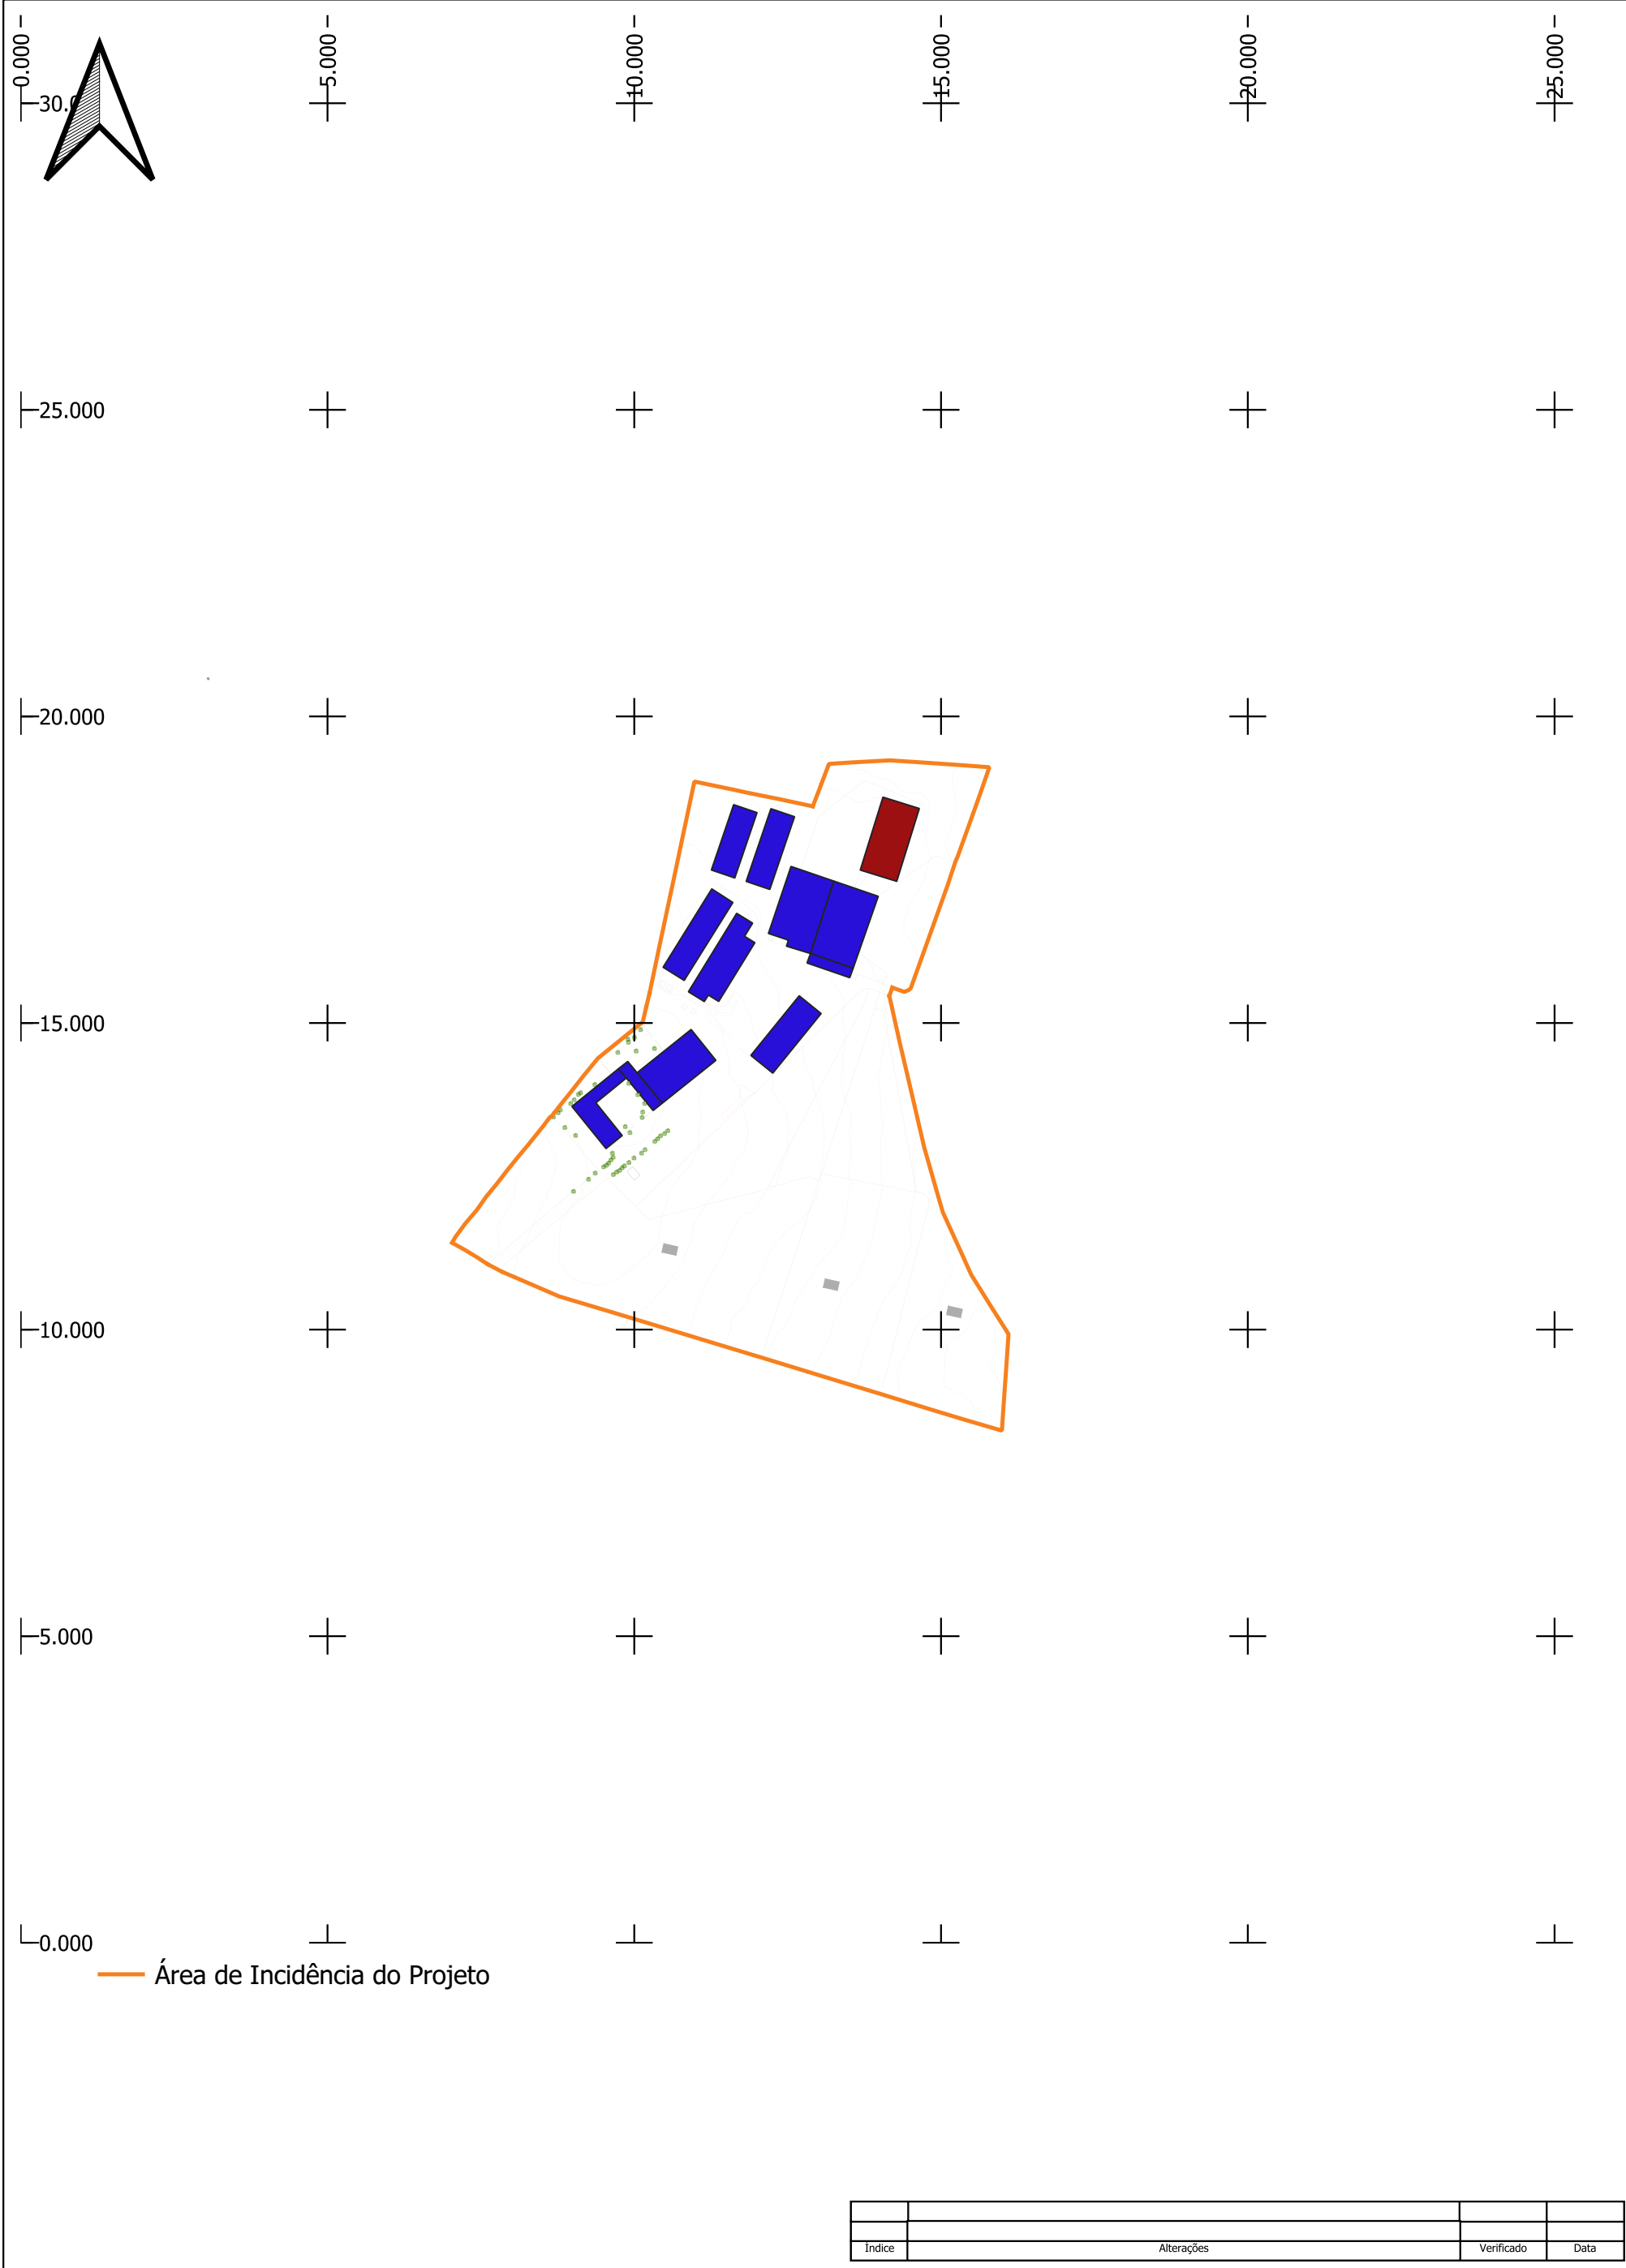


Índice	Alterações	Verificado	Data


Sociedade Agro-Pecuária da Herdade do Gavião e Anexas S.A.	Estudou: <i>Joana Filipa Santos</i>	Título: PROJETO DE AMPLIAÇÃO DA EXPLORAÇÃO PECUÁRIA DA HERDADE DO GAVIÃO	Escala numérica: 1/4 000		
	Colaborou: <i>Ana Moura e Silva</i>		Escala gráfica (m): 		
	Desenho: <i>Joana Filipa Santos</i>	Designação Estudo de Impacte Ambiental Componente Património - Situação de Referência	Nº do Desenho: EIA-PEC-GAV-21a		
	Verificou: <i>Ana Moura e Silva</i>		Data: Novembro/2022	Folha: 1/1	Nº de Ordem:

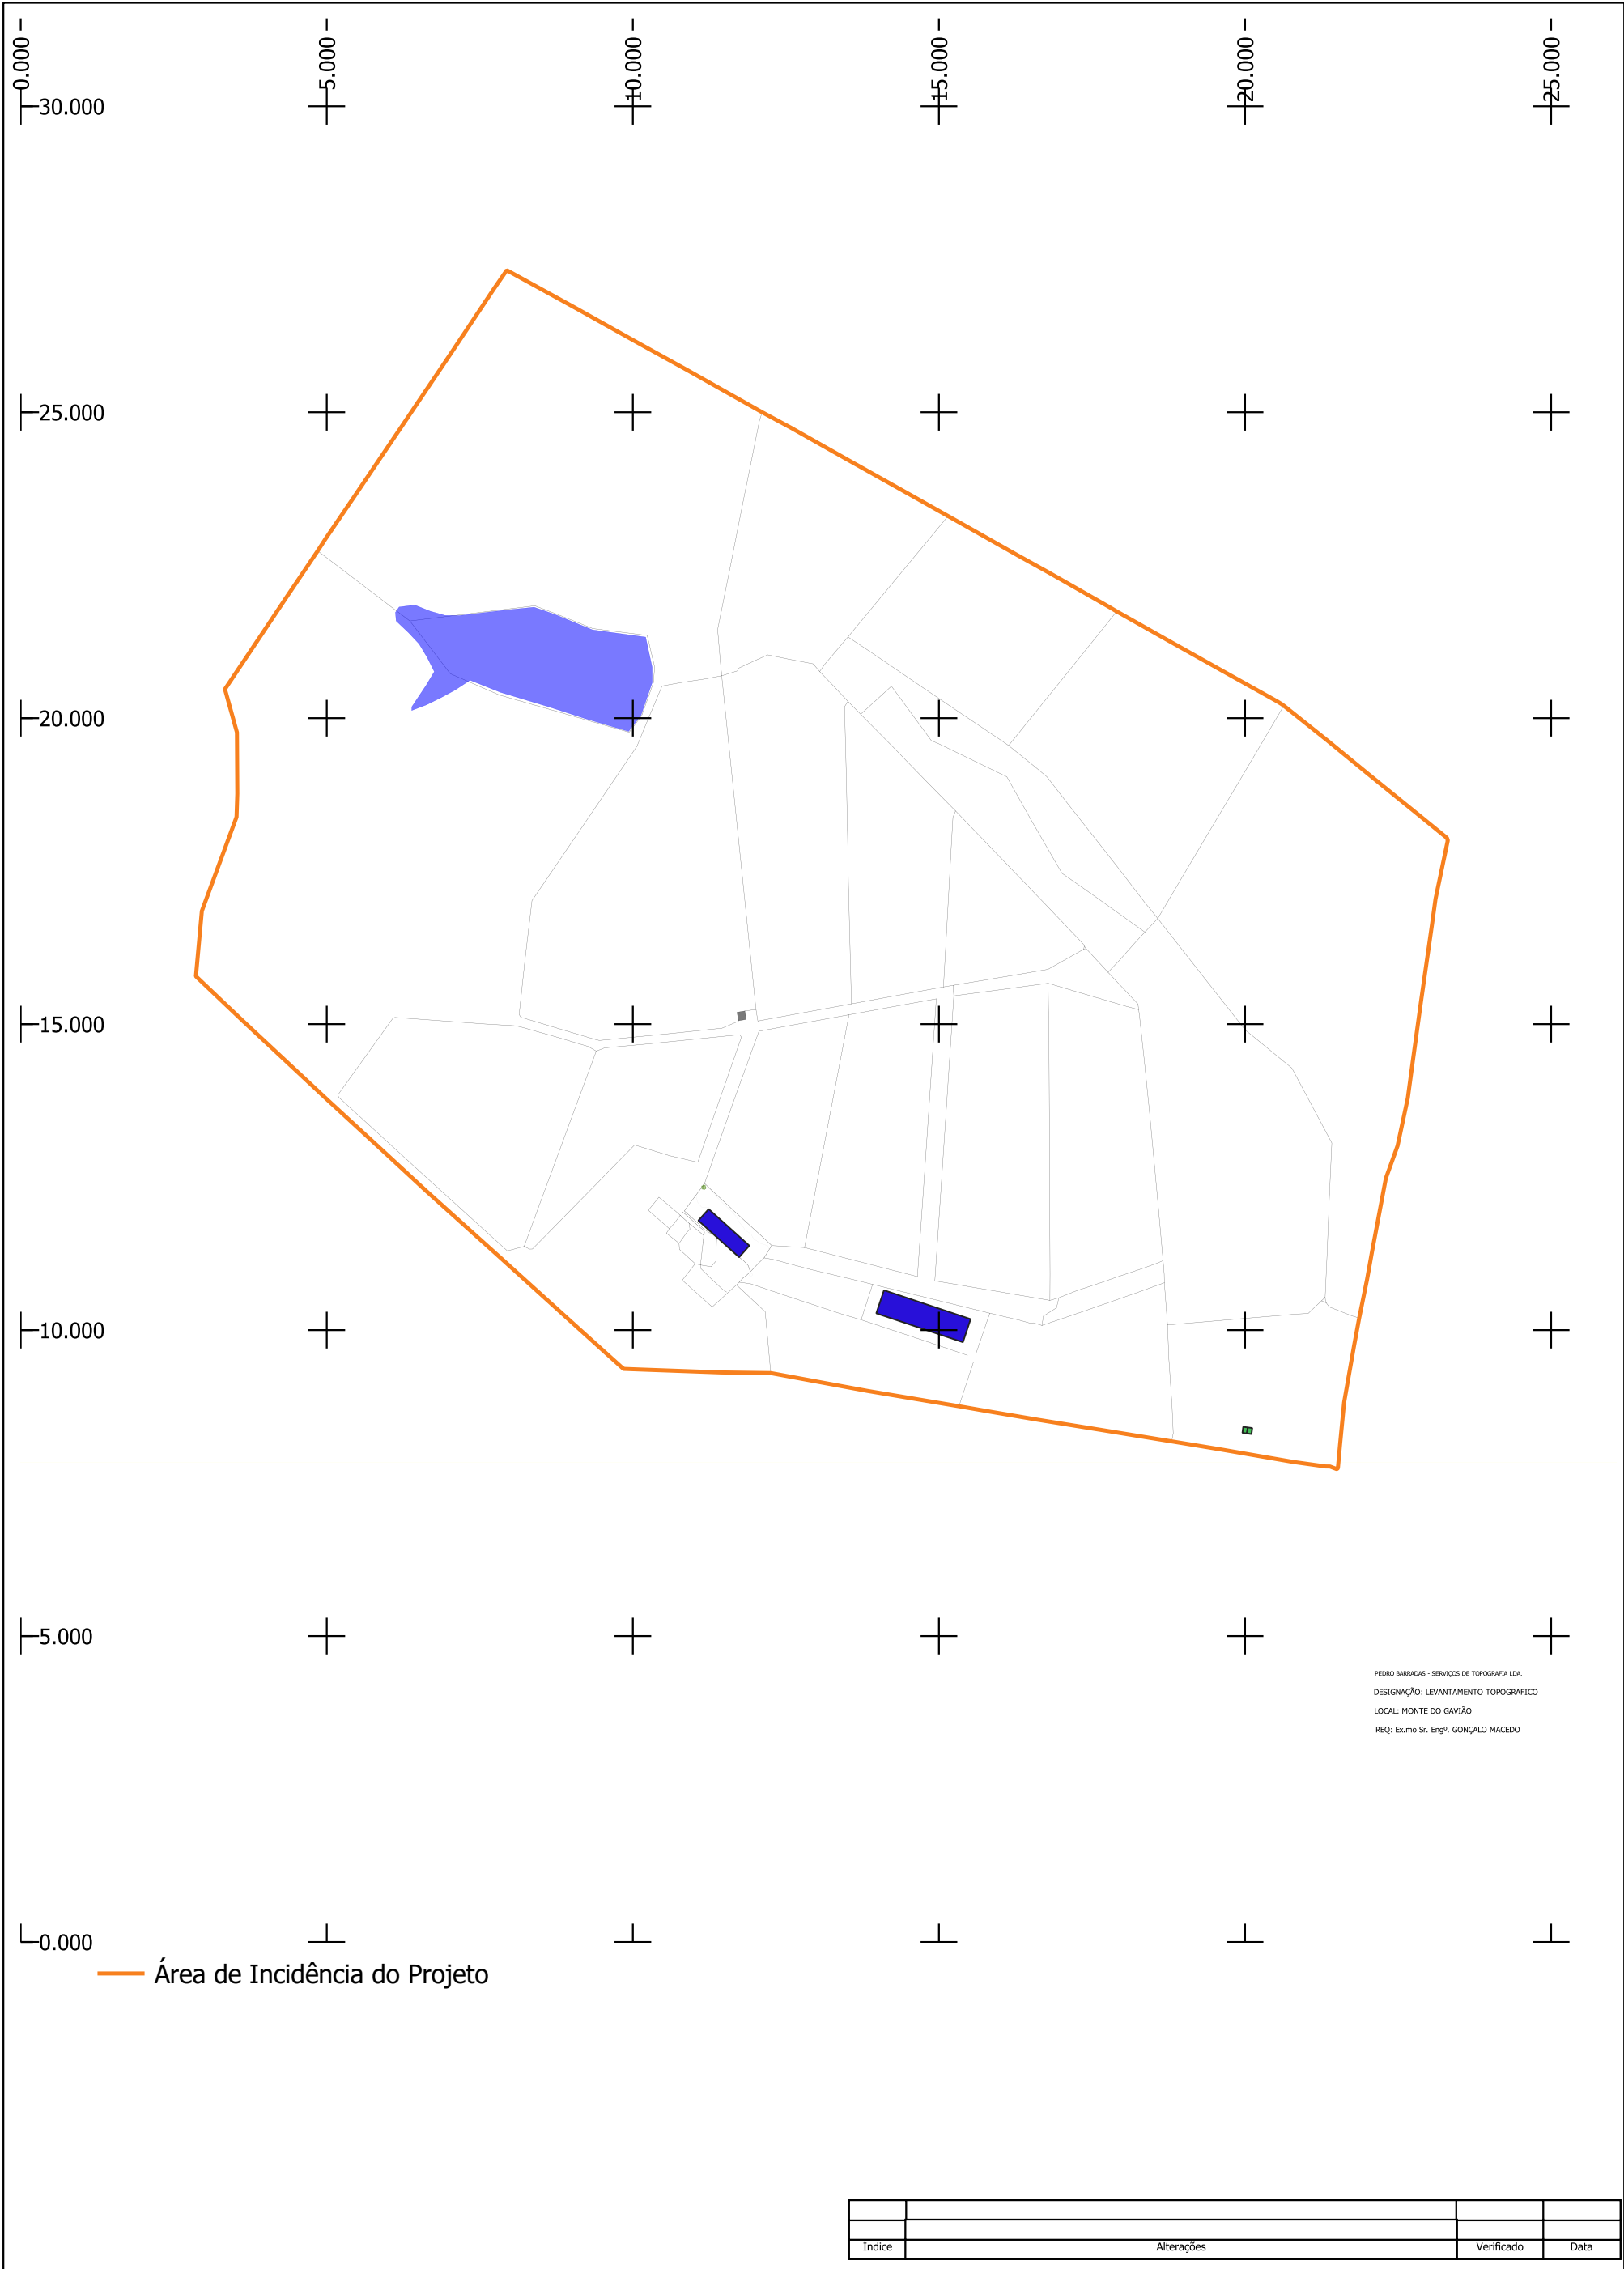

Sociedade Agro-Pecuária da Herdade do Gavião e Anexas S.A.	Estudou: <i>Joana Filipa Santos</i>	Título: PROJETO DE AMPLIAÇÃO DA EXPLORAÇÃO PECUÁRIA DA HERDADE DO GAVIÃO	Escala numérica: 1/4 000		
	Colaborou: <i>Ana Moura e Silva</i>		Escala gráfica (m): 050100 m		
 HORIZONTE DE PROJECTO Consultores em Ambiente e Paisagismo	Desenhou: <i>Joana Filipa Santos</i>	Designação Estudo de Impacte Ambiental Componente Património - Situação de Referência	Nº do Desenho: EIA-PEC-GAV-21b		
	Verificou: <i>Ana Moura e Silva</i>		Data: Novembro/2022	Folha: 1/1	Nº de Ordem:

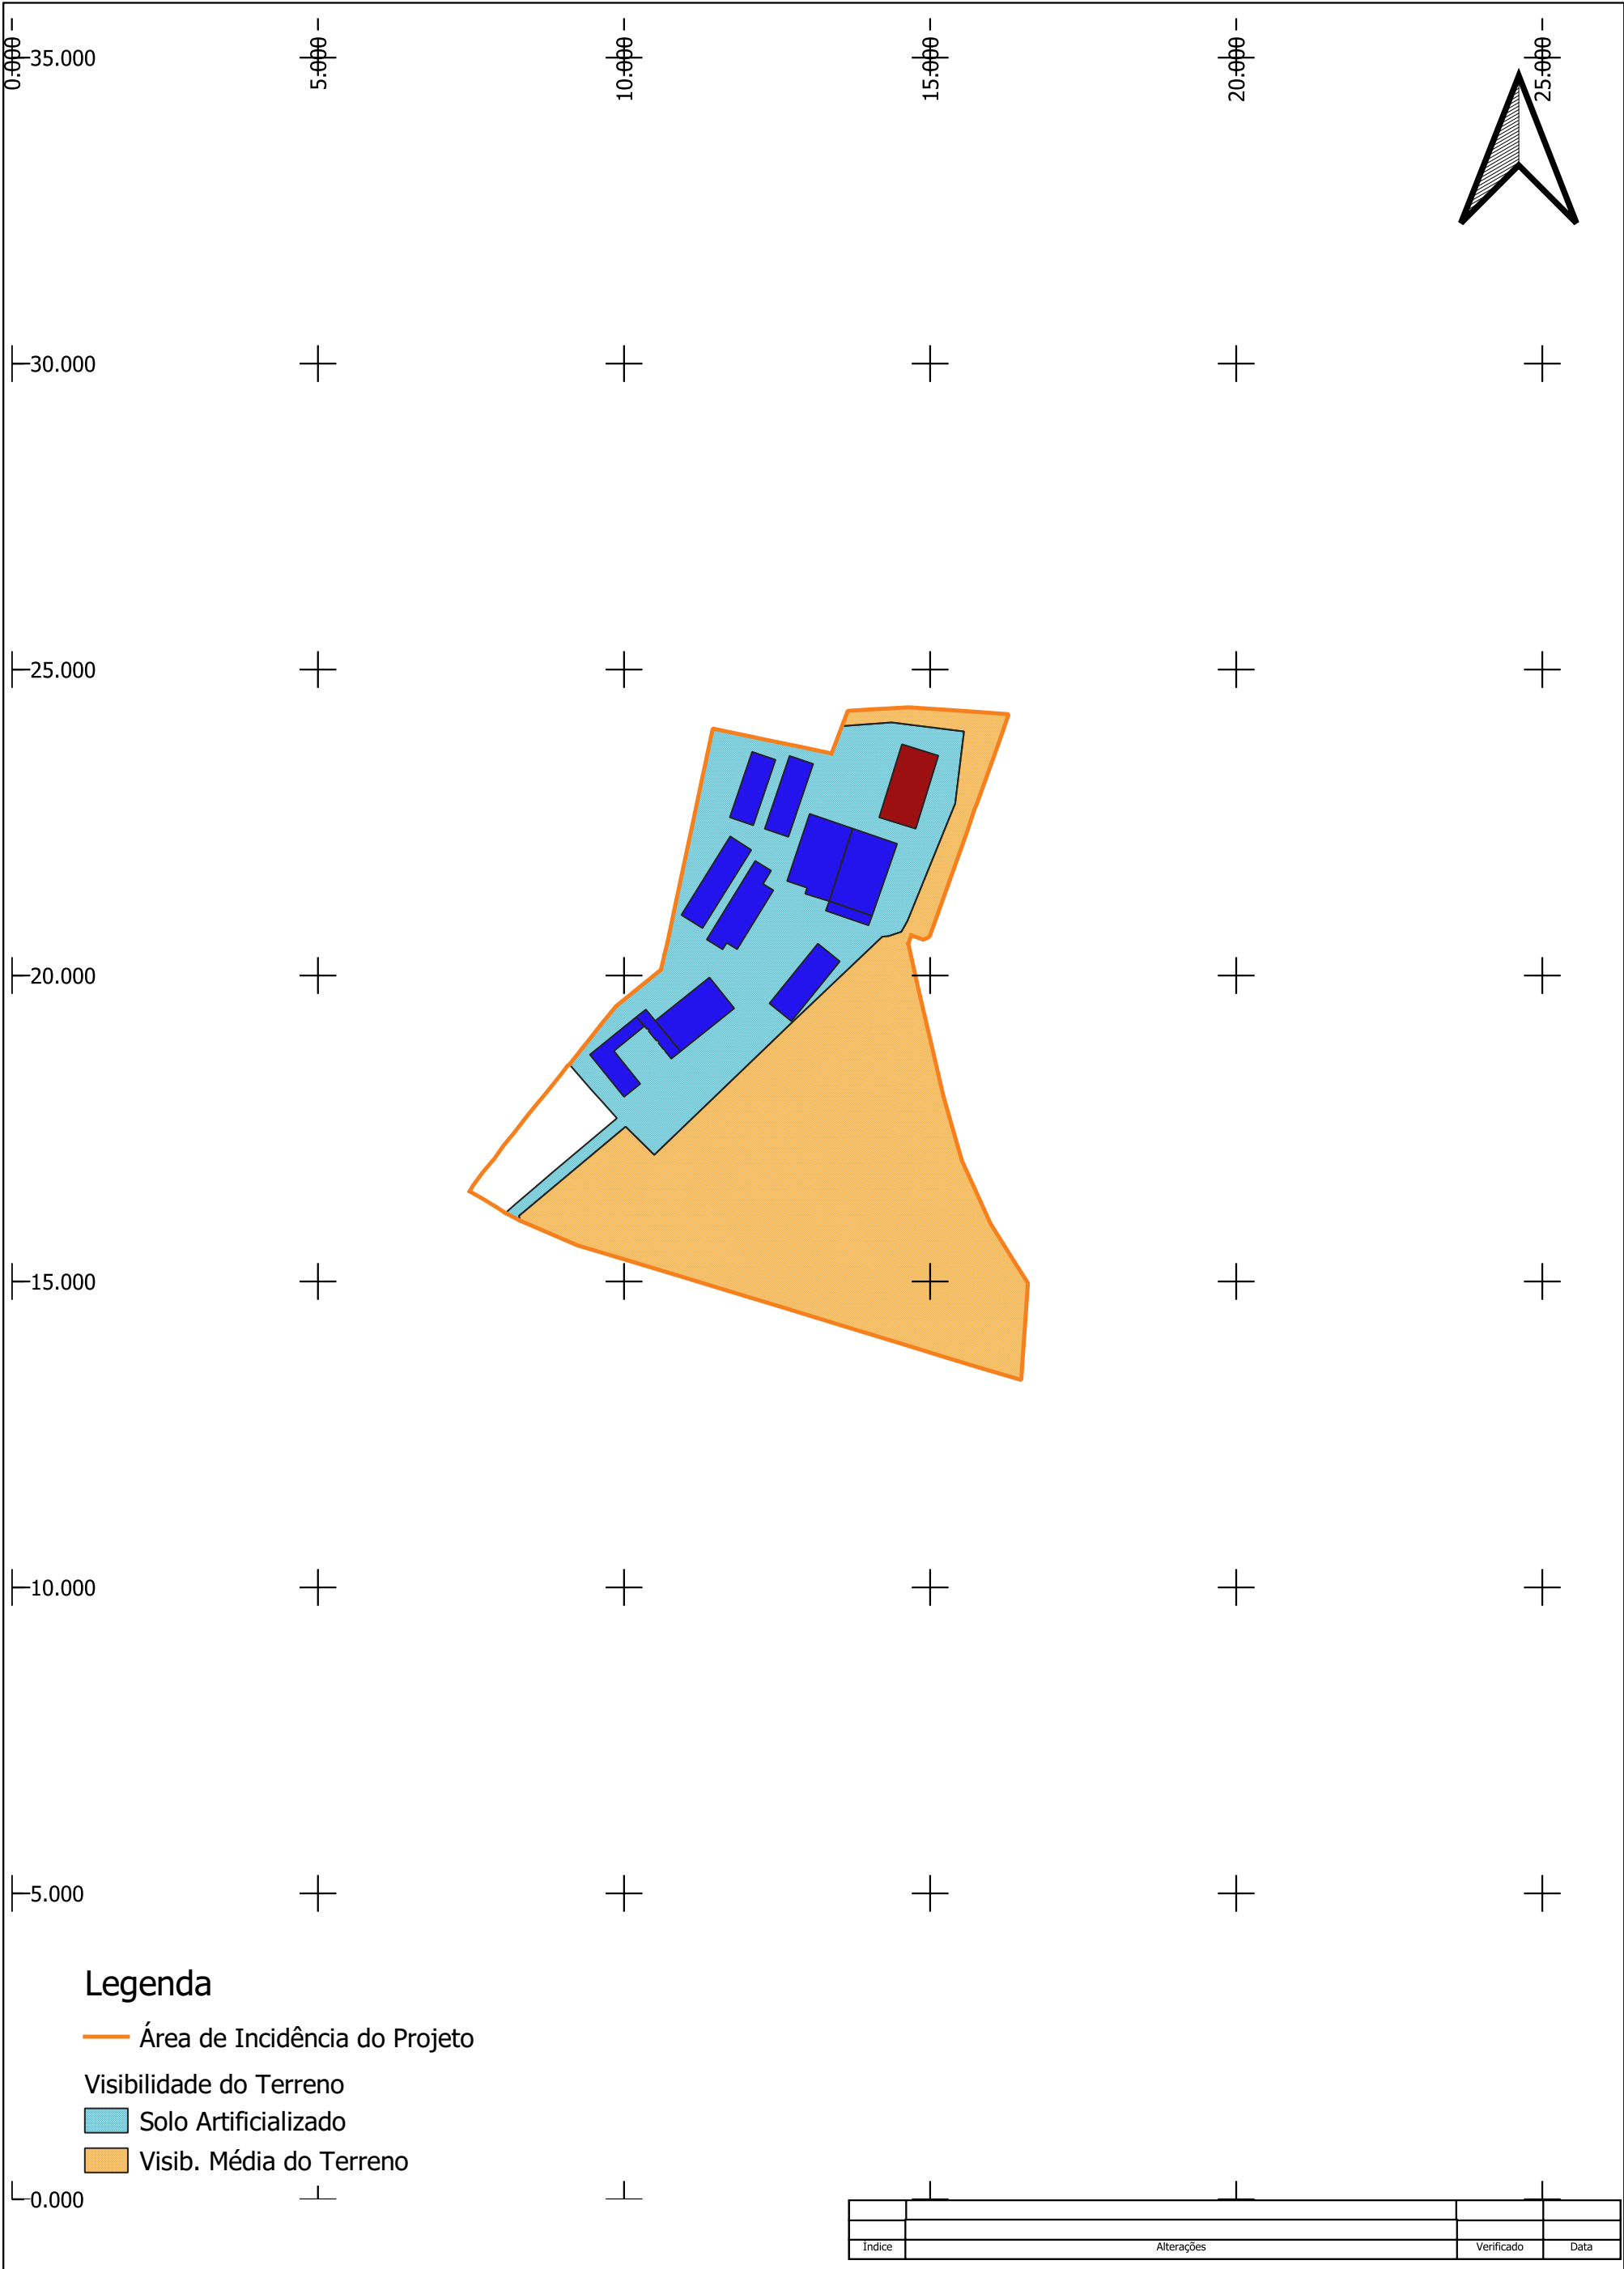

Sociedade Agro-Pecuária da Herdade do Gavião e Anexas S.A.	Estudou: <i>Joana Filipa Santos</i>	Título: PROJETO DE AMPLIAÇÃO DA EXPLORAÇÃO PECUÁRIA DA HERDADE DO GAVIÃO	Escala numérica: 1/4 000		
	Colaborou: <i>Ana Moura e Silva</i>		Escala gráfica (m): 050100 m		
	Desenho: <i>Joana Filipa Santos</i>	Designação Estudo de Impacte Ambiental Componente Património - Visibilidade do Terreno	Nº do Desenho: EIA-PEC-GAV-22a		
	Verificou: <i>Ana Moura e Silva</i>		Data: Novembro/2022	Folha: 1/1	Nº de Ordem:

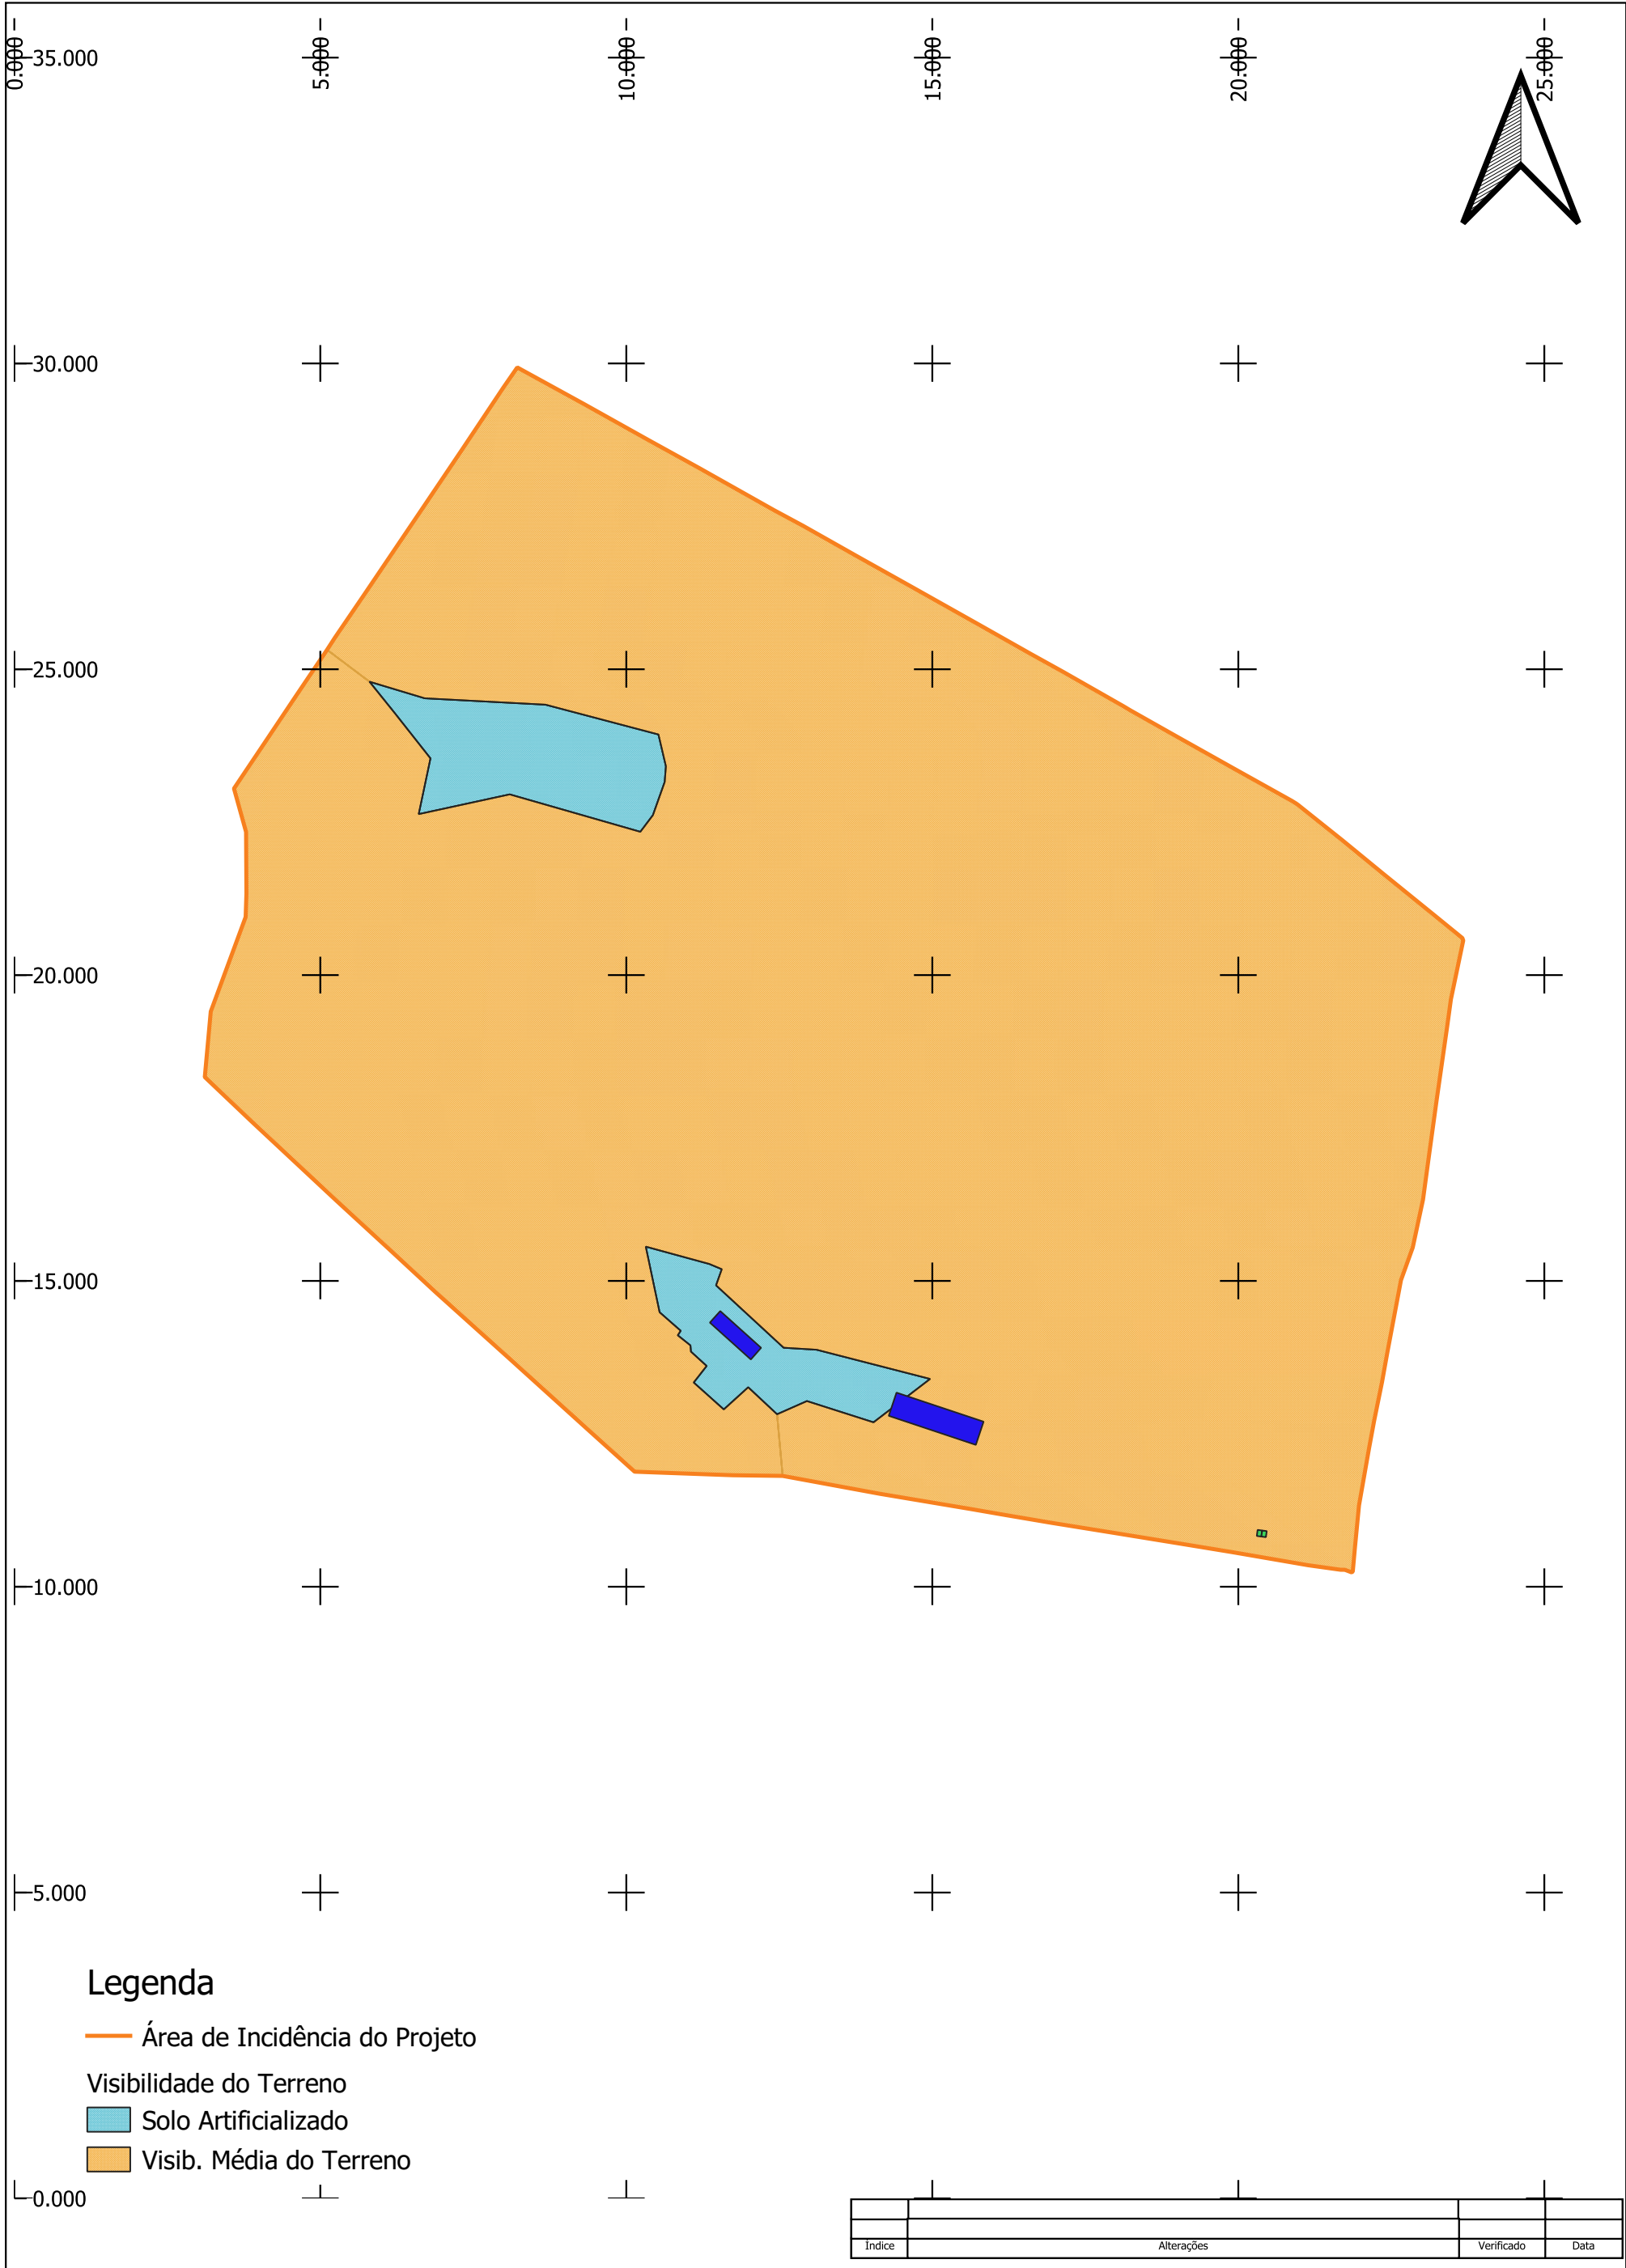

Sociedade Agro-Pecuária da Herdade do Gavião e Anexas S.A.	Estudou: <i>Joana Filipa Santos</i>	Título: PROJETO DE AMPLIAÇÃO DA EXPLORAÇÃO PECUÁRIA DA HERDADE DO GAVIÃO	Escala numérica: 1/4 000	
	Colaborou: <i>Ana Moura e Silva</i>		Escala gráfica (m): 0 50 100 m	
	Desenho: <i>Joana Filipa Santos</i>	Designação Estudo de Impacte Ambiental Componente Património - Visibilidade do Terreno	Nº do Desenho: EIA-PEC-GAV-22b	
	Verificou: <i>Ana Moura e Silva</i>		Data: Novembro/2022	Folha: 1/1
			Nº de Ordem:	