


ENQUADRAMENTO NACIONAL

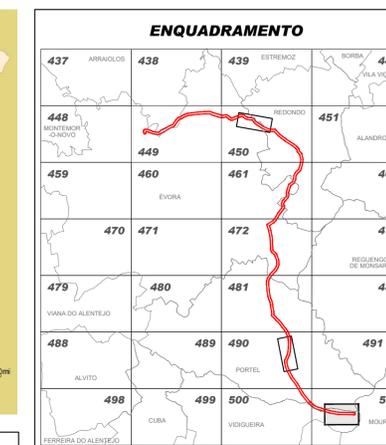

SIMBOLOGIA:

- LIMITE DE CONCELHO
- ÁREA DE ESTUDO
- INFRAESTRUTURAS EXISTENTES**
 - LINHA ALQUEVA / FERRª ALENTEJO a 400 kV
 - LINHA ALQUEVA / FERRª ALENTEJO a 400 kV (A DESATIVAR)
 - XX APOIOS EXISTENTES
- INFRAESTRUTURAS PROPOSTAS**
 - LINHA ALQUEVA-DIVOR a 400 kV (LAV DVR12)
 - LINHA ALQUEVA-DIVOR a 400 kV (LAV DVR12) (REFORMULADA)
 - LINHA ALQUEVA-DIVOR a 400 kV (LAV DVR12) (SUBSTITUÍDA)
 - LINHA ALQUEVA / FERRª ALENTEJO a 400 kV
 - XX APOIOS DA LINHA ALQUEVA-DIVOR
 - XX APOIOS DA LINHA ALQUEVA-DIVOR a 400 kV (REFORMULADA)
 - XX APOIOS DA LINHA ALQUEVA-DIVOR a 400 kV (SUBSTITUÍDA)
 - XX APOIOS DA LINHA ALQUEVA / FERRª ALENTEJO a 400 kV (REFORMULADA)
 - SUBESTAÇÃO
- ACESSOS**
 - NOVOS
 - EXISTENTES
 - A BENEFICIAR

Referências Bibliográficas:

- 1 - Sistema Global de Referência - PT-TM06/ETRS89
- 2 - Limites Administrativos - CAOP 2019
- 3 - Distritos de Évora e Beja
- 4 - Escala 1:25000
- 5 - Proprietário IGeoE - Nº Carta - Edição / Ano:
 - Carta 438 - Edição nº3 / 2006
 - Carta 481 - Edição nº3 / 2008
 - Carta 439 - Edição nº3 / 2008
 - Carta 490 - Edição nº3 / 2003
 - Carta 449 - Edição nº3 / 2007
 - Carta 491 - Edição nº3 / 2002
 - Carta 450 - Edição nº3 / 2008
 - Carta 500 - Edição nº5 / 2012
 - Carta 461 - Edição nº3 / 2007
 - Carta 501 - Edição nº5 / 2012
 - Carta 472 - Edição nº3 / 2008

Classes de Ocupação do Solo

- AA Áreas Artificializadas
- AR Anuais de Regadio
- AS Anuais de Sequeiro
- AZ Azonal
- LA Charcas e Albufeiras e Linhas de Água
- EU Eucalipto
- MA Matos
- MOA Montado de Azinho
- MOS Montado de Sobreiro
- OLR Olival de Regadio
- OLS Olival de Sequeiro
- PA Pastagens
- PI Pinhal
- FPM Florestas de Pinheiro Manso
- P+S Pinheiro Manso+Sobreiro
- PS Plantação de Sobreiros
- SO Sobreirais
- VI Vinha
- SE Subestação de Alqueva

Revisão	Descrição	Data	Rúbrica

REN – Rede Eléctrica Nacional, S.A.




Projecto de Execução
Linha Alqueva Divor a 400kV

Relatório Síntese da Reformulação do Projeto
Cartografia de Ocupação do Solo



Folha 1/2


Projecto	202408	Jessica Silva	Substituído des. nº		Escala: 1 : 10 000	DESENHO Nº
Desenhado	202408	Gilberto Nunes	Nº do arquivo	AG20018-0-00-PE-NTA-DES-00-005_01_02A1		
Verificado	202408	Helena Nascimento	Cad. Refº	AG20018-0-00-PE-NTA-DES-00-005_00-005_Uso Do Solo.dwg	200 100 0	005

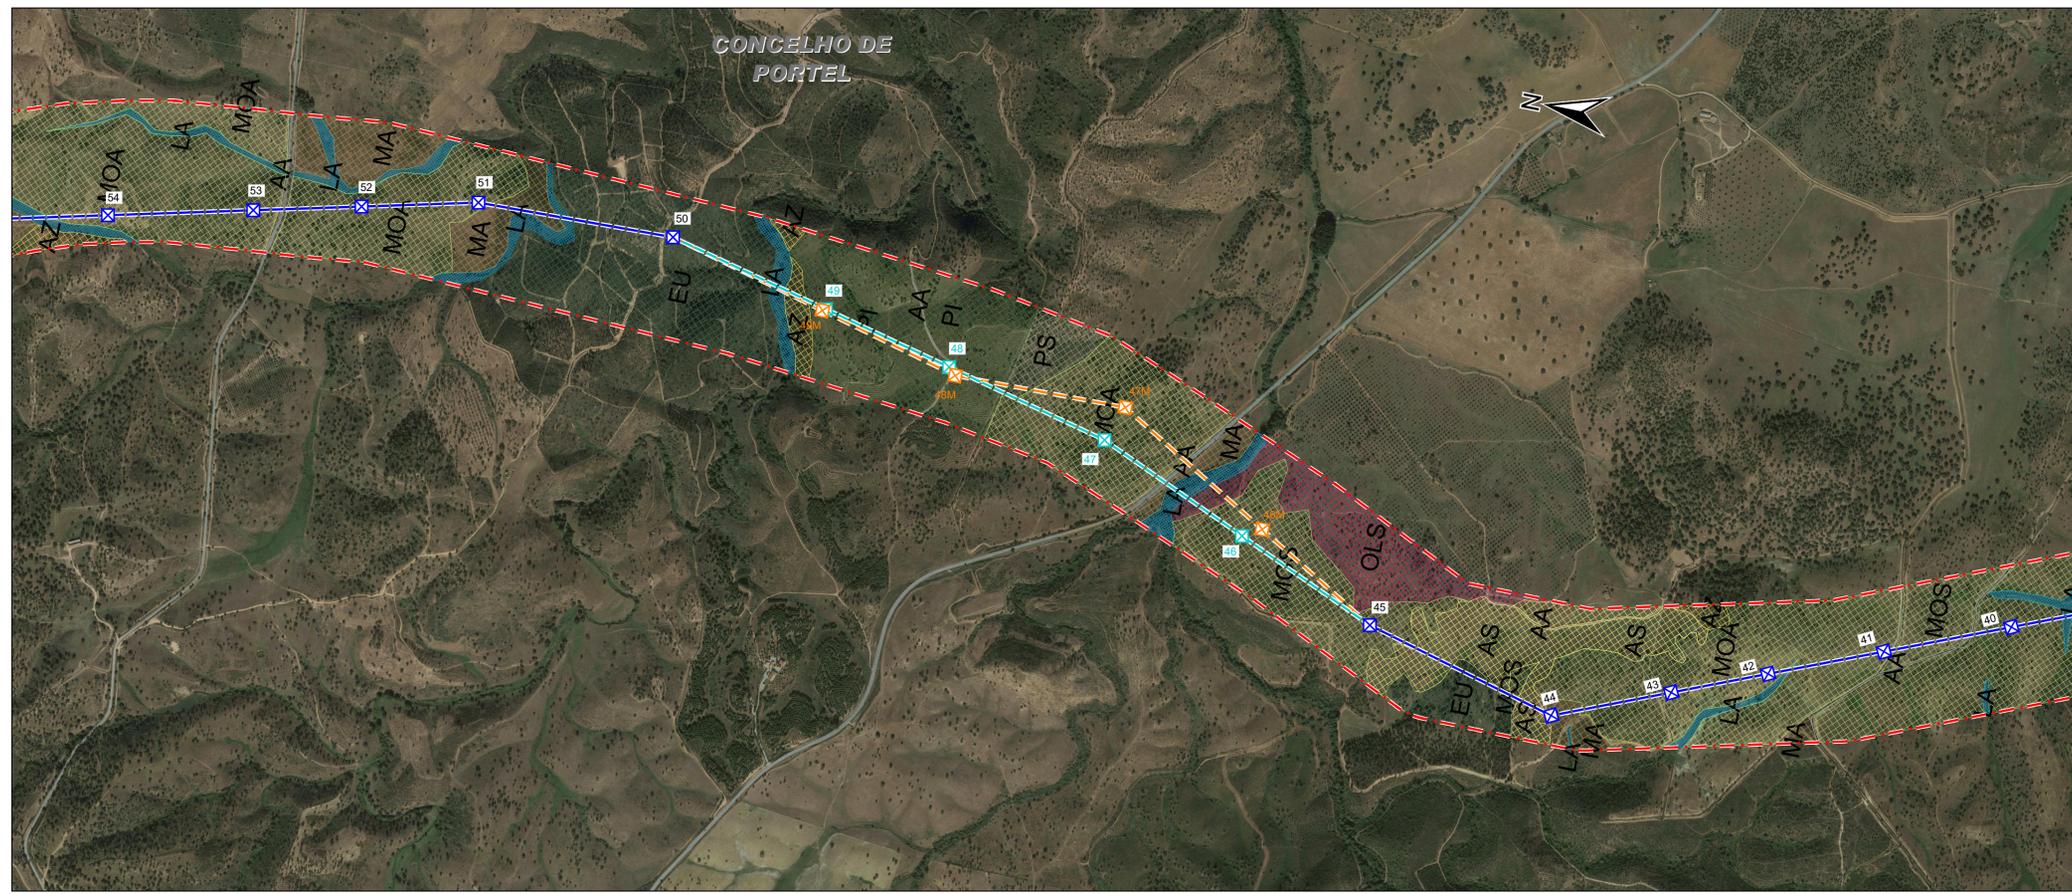

ENQUADRAMENTO NACIONAL



ENQUADRAMENTO

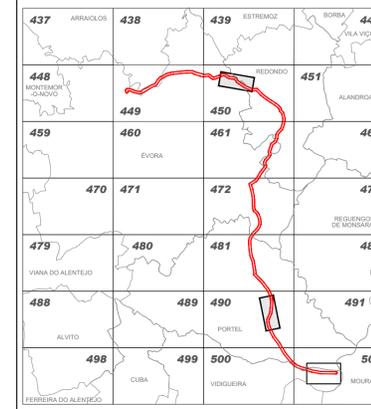

SIMBOLOGIA:

- LIMITE DE CONCELHO
- ÁREA DE ESTUDO
- INFRAESTRUTURAS EXISTENTES**
- LINHA ALQUEVA / FERRª ALENTEJO a 400 kV
- LINHA ALQUEVA / FERRª ALENTEJO a 400 kV (A DESATIVAR)
- XX APOIOS EXISTENTES
- INFRAESTRUTURAS PROPOSTAS**
- LINHA ALQUEVA-DIVOR a 400 kV (LAV DVR12)
- LINHA ALQUEVA-DIVOR a 400 kV (LAV DVR12) (REFORMULADA)
- LINHA ALQUEVA-DIVOR a 400 kV (LAV DVR12) (SUBSTITUÍDA)
- LINHA ALQUEVA / FERRª ALENTEJO a 400 kV
- XX APOIOS DA LINHA ALQUEVA-DIVOR
- XX APOIOS DA LINHA ALQUEVA-DIVOR a 400 kV (REFORMULADA)
- XX APOIOS DA LINHA ALQUEVA-DIVOR a 400 kV (SUBSTITUÍDA)
- XX APOIOS DA LINHA ALQUEVA / FERRª ALENTEJO a 400 kV (REFORMULADA)
- SUBESTAÇÃO
- ACESSOS**
- NOVOS
- EXISTENTES
- A BENEFICIAR

Referências Bibliográficas:

- 1 - Sistema Global de Referência - PT-TM06/ETRS89
- 2 - Limites Administrativos - CAOP 2019
- 3 - Distritos de Évora e Beja
- 4 - Escala 1:25000
- 5 - Proprietário IGoeE - Nº Carta - Edição / Ano:
 Carta 438 - Edição nº3 / 2008 Carta 481 - Edição nº3 / 2008
 Carta 439 - Edição nº3 / 2008 Carta 490 - Edição nº3 / 2003
 Carta 440 - Edição nº3 / 2007 Carta 491 - Edição nº3 / 2002
 Carta 450 - Edição nº3 / 2008 Carta 500 - Edição nº5 / 2012
 Carta 461 - Edição nº3 / 2007 Carta 501 - Edição nº5 / 2012
 Carta 472 - Edição nº3 / 2008

Classes de Ocupação do Solo

- AA Áreas Artificializadas
- AR Anuais de Regadio
- AS Anuais de Sequeiro
- AZ Azinhais
- LA Charcas e Abutefras e Linhas de Água
- EU Eucalipto
- MA Matos
- MOA Montado de Azinho
- MOS Montado de Sobreiro
- OLR Olival de Regadio
- OLS Olival de Sequeiro
- PA Pastagens
- PI Pinhal
- FPM Florestas de Pinheiro Manso
- PMS Pinheiro Manso+Sobreiro
- PS Plantação de Sobreiros
- SO Sobreirais
- VI Vinha
- SE Subestação de Alqueva

Revisão	Descrição	Data	Rúbrica

REN – Rede Eléctrica Nacional, S.A.

Projecto de Execução
Linha Alqueva Divor a 400kV

Relatório Síntese da Reformulação do Projeto
Cartografia de Ocupação do Solo

Folha 2/2

Projecto	202408	Jessica Silva	Substituído des. nº		Escala: 1 : 10 000	DESENHO Nº
Desenhado	202408	Gilberto Nunes	Nº do arquivo	AG20018-0-00-PE-NTA-DES-00-005_02_22A1		
Verificado	202408	Helena Nascimento	Cad. Refª	AG20018-0-00-PE-NTA-DES-00-005_00-Do-Solo.org		005