




Bacia Visual da povoação de Aldeia Branca

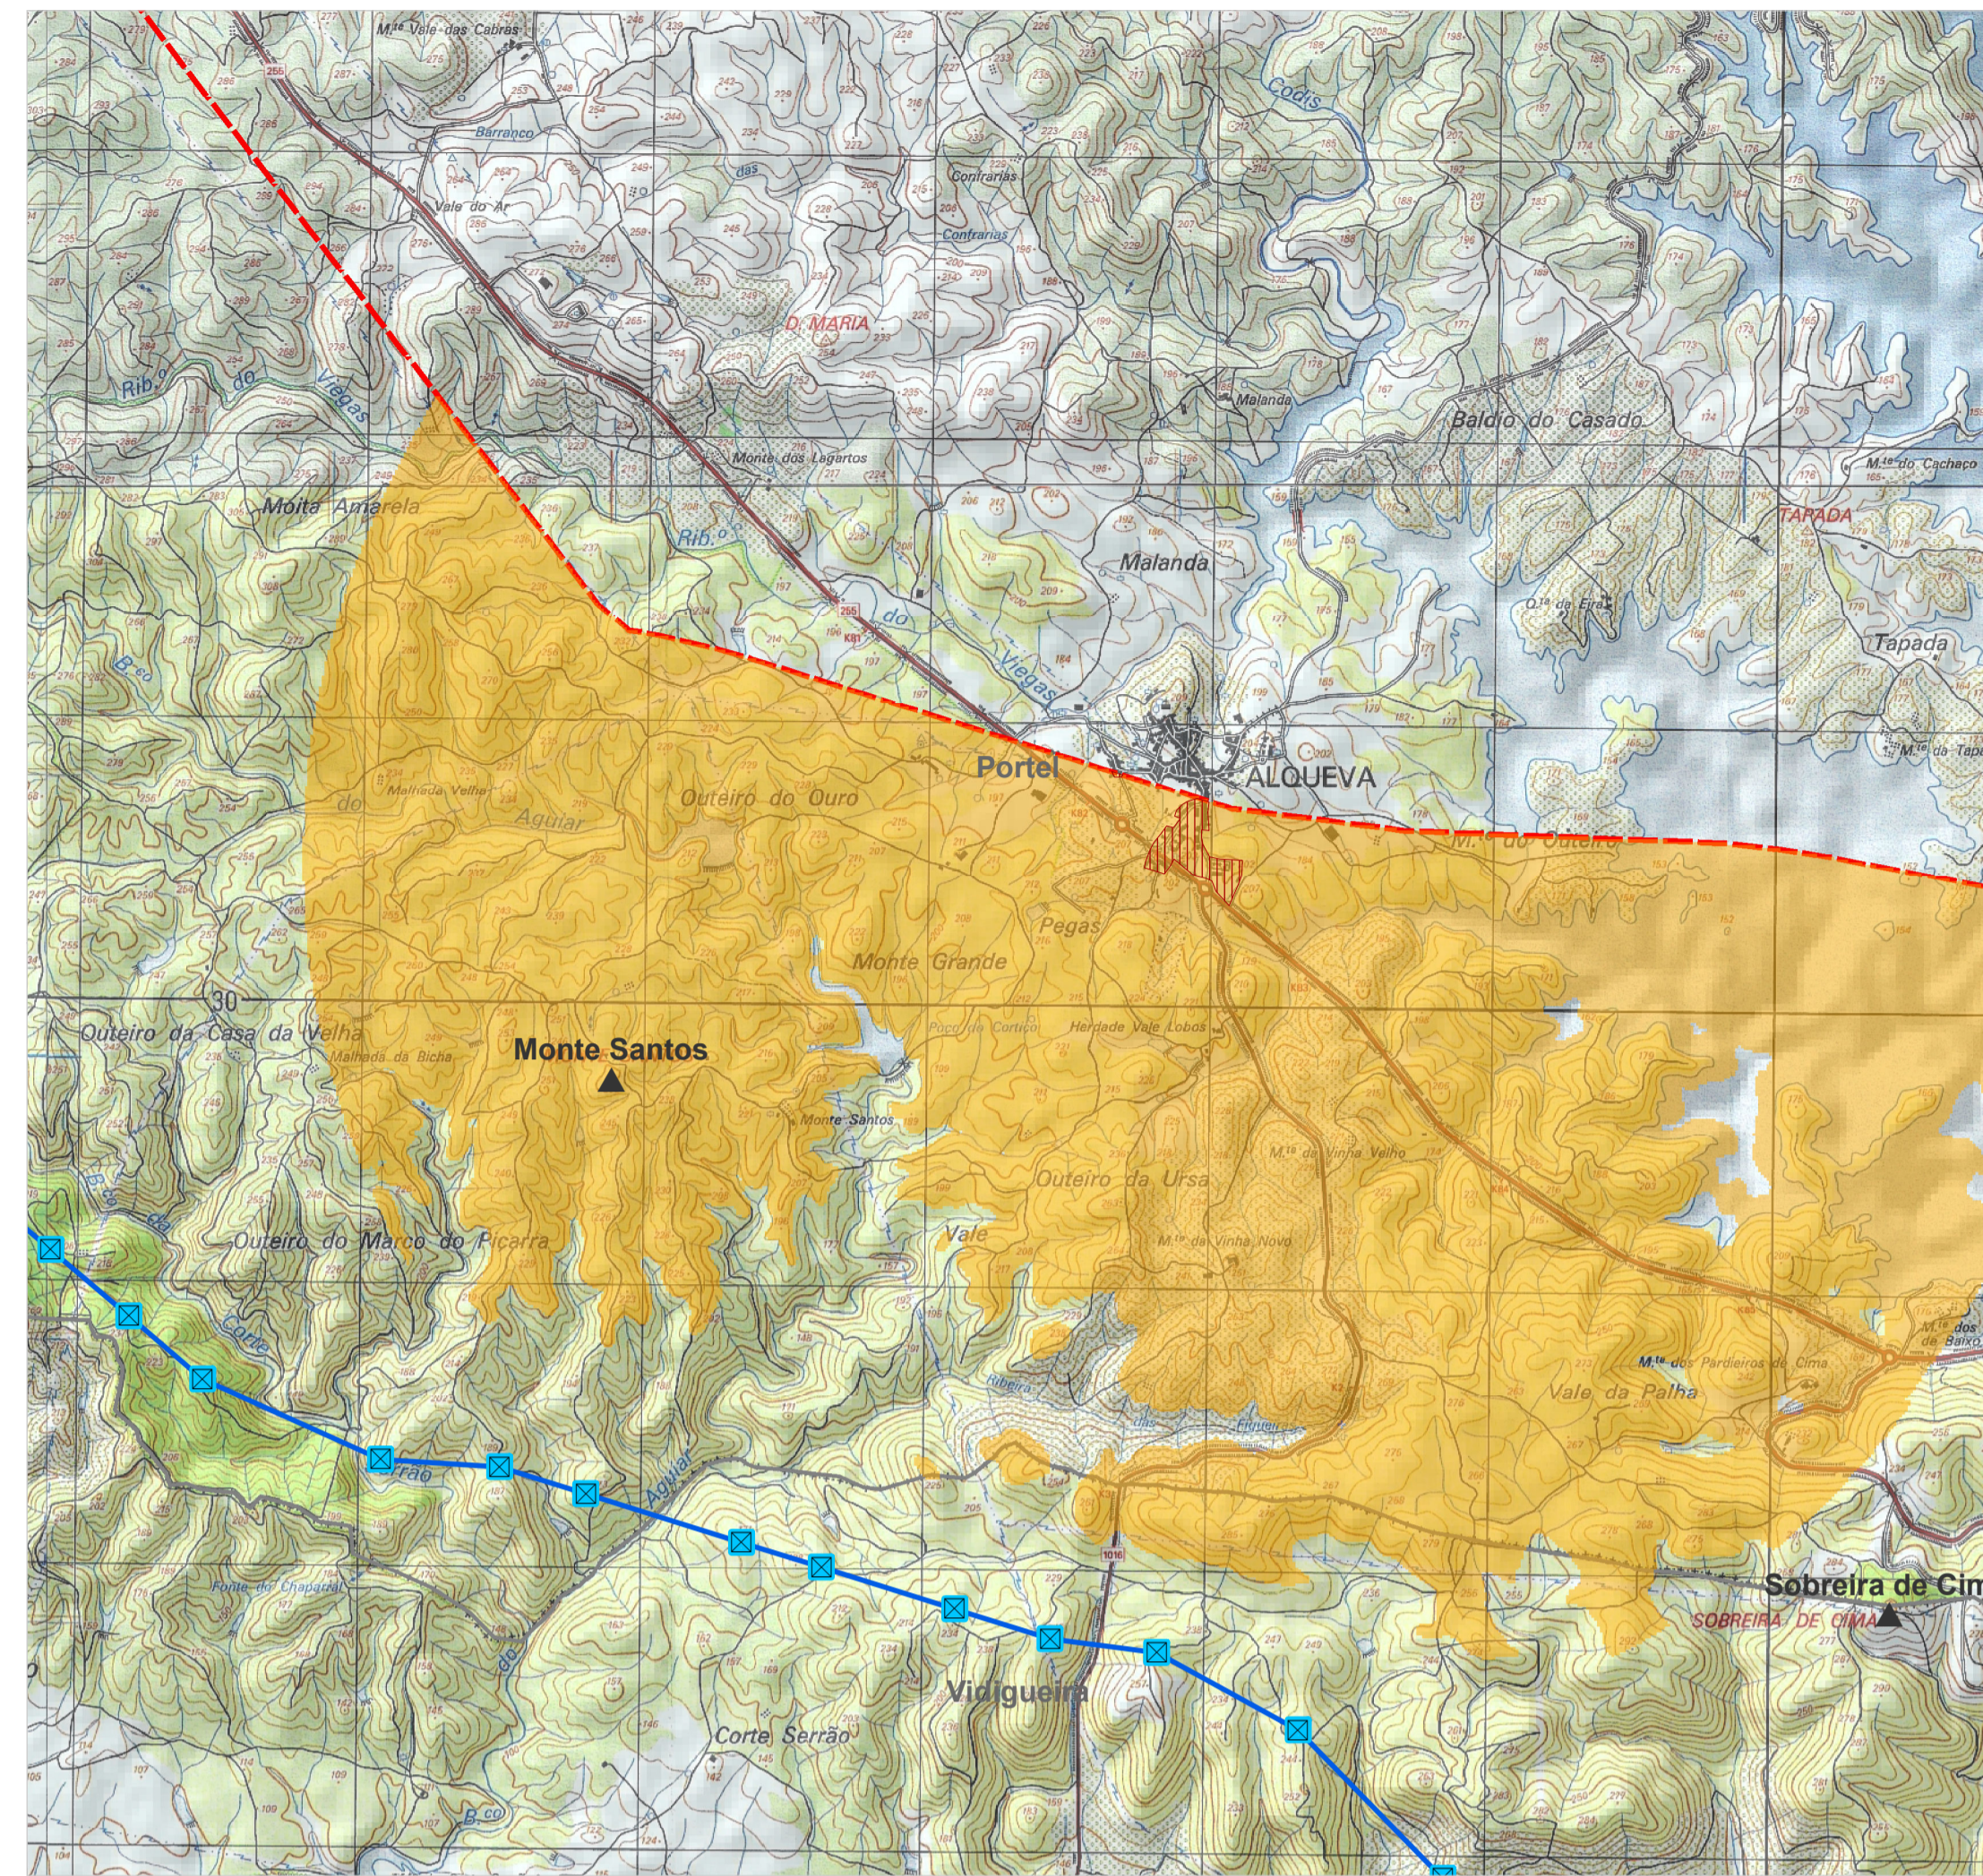

Bacia Visual da povoação de Alqueva

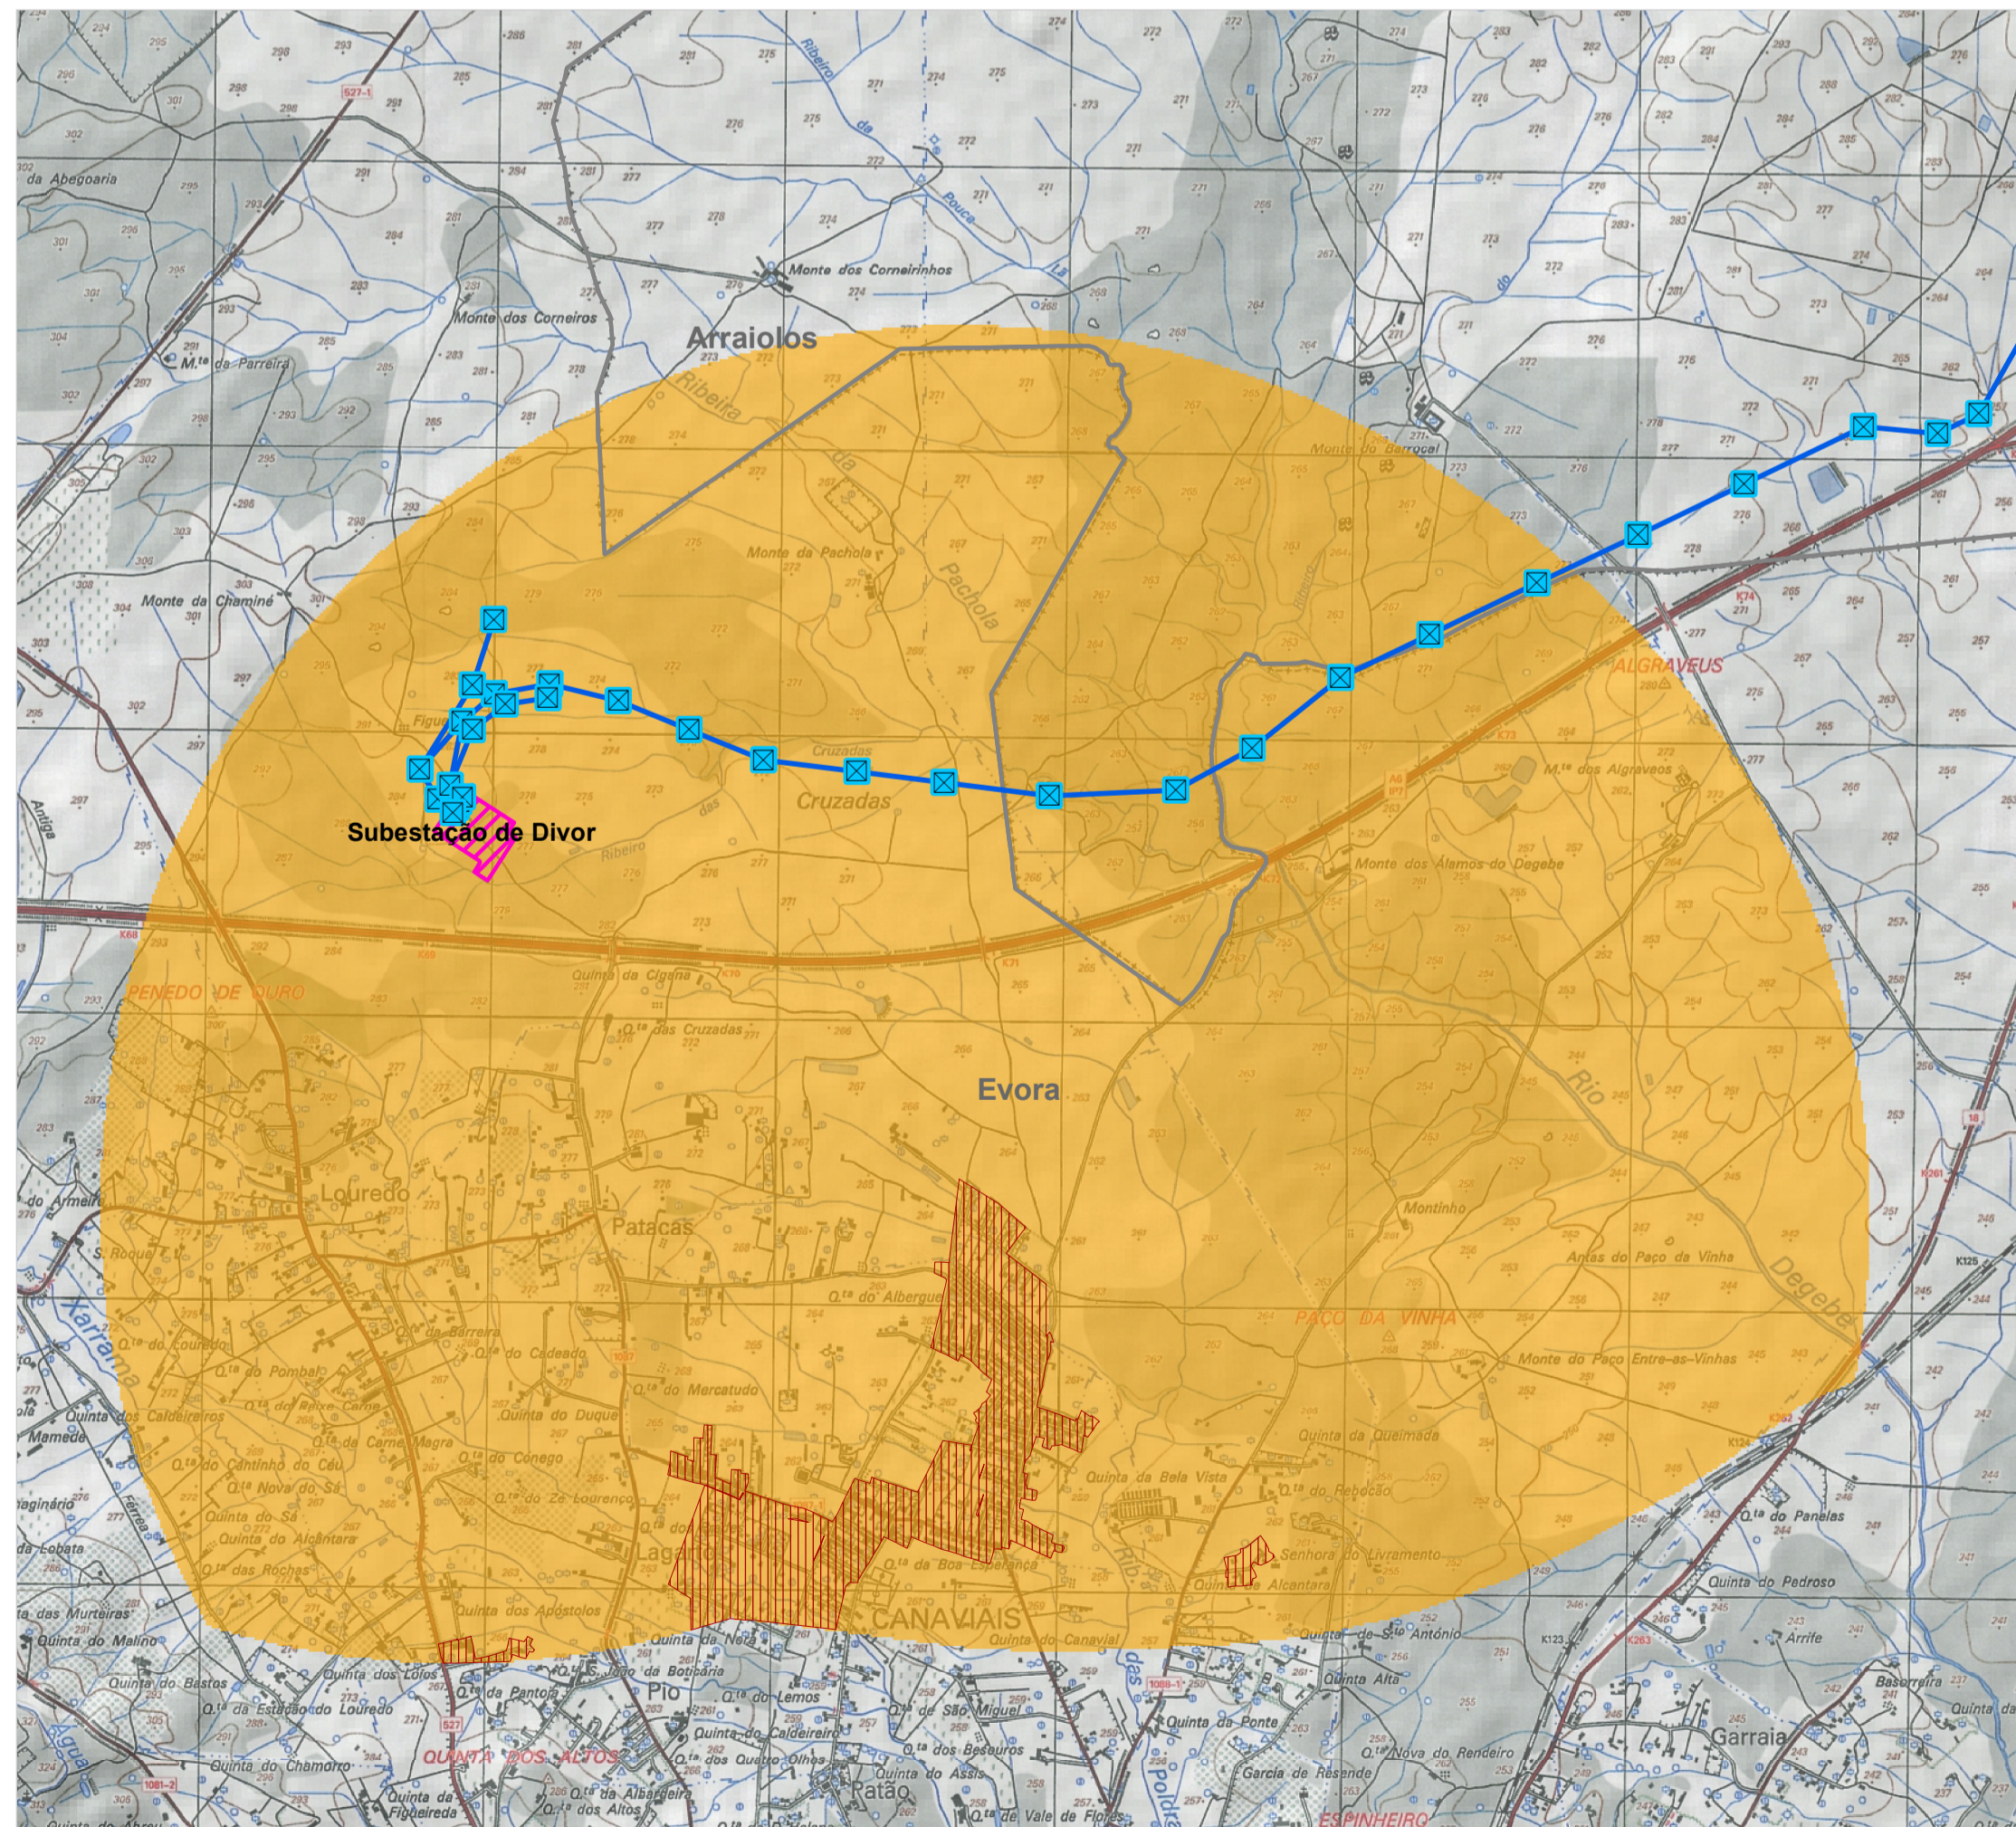

Bacia Visual da povoação de Canavais

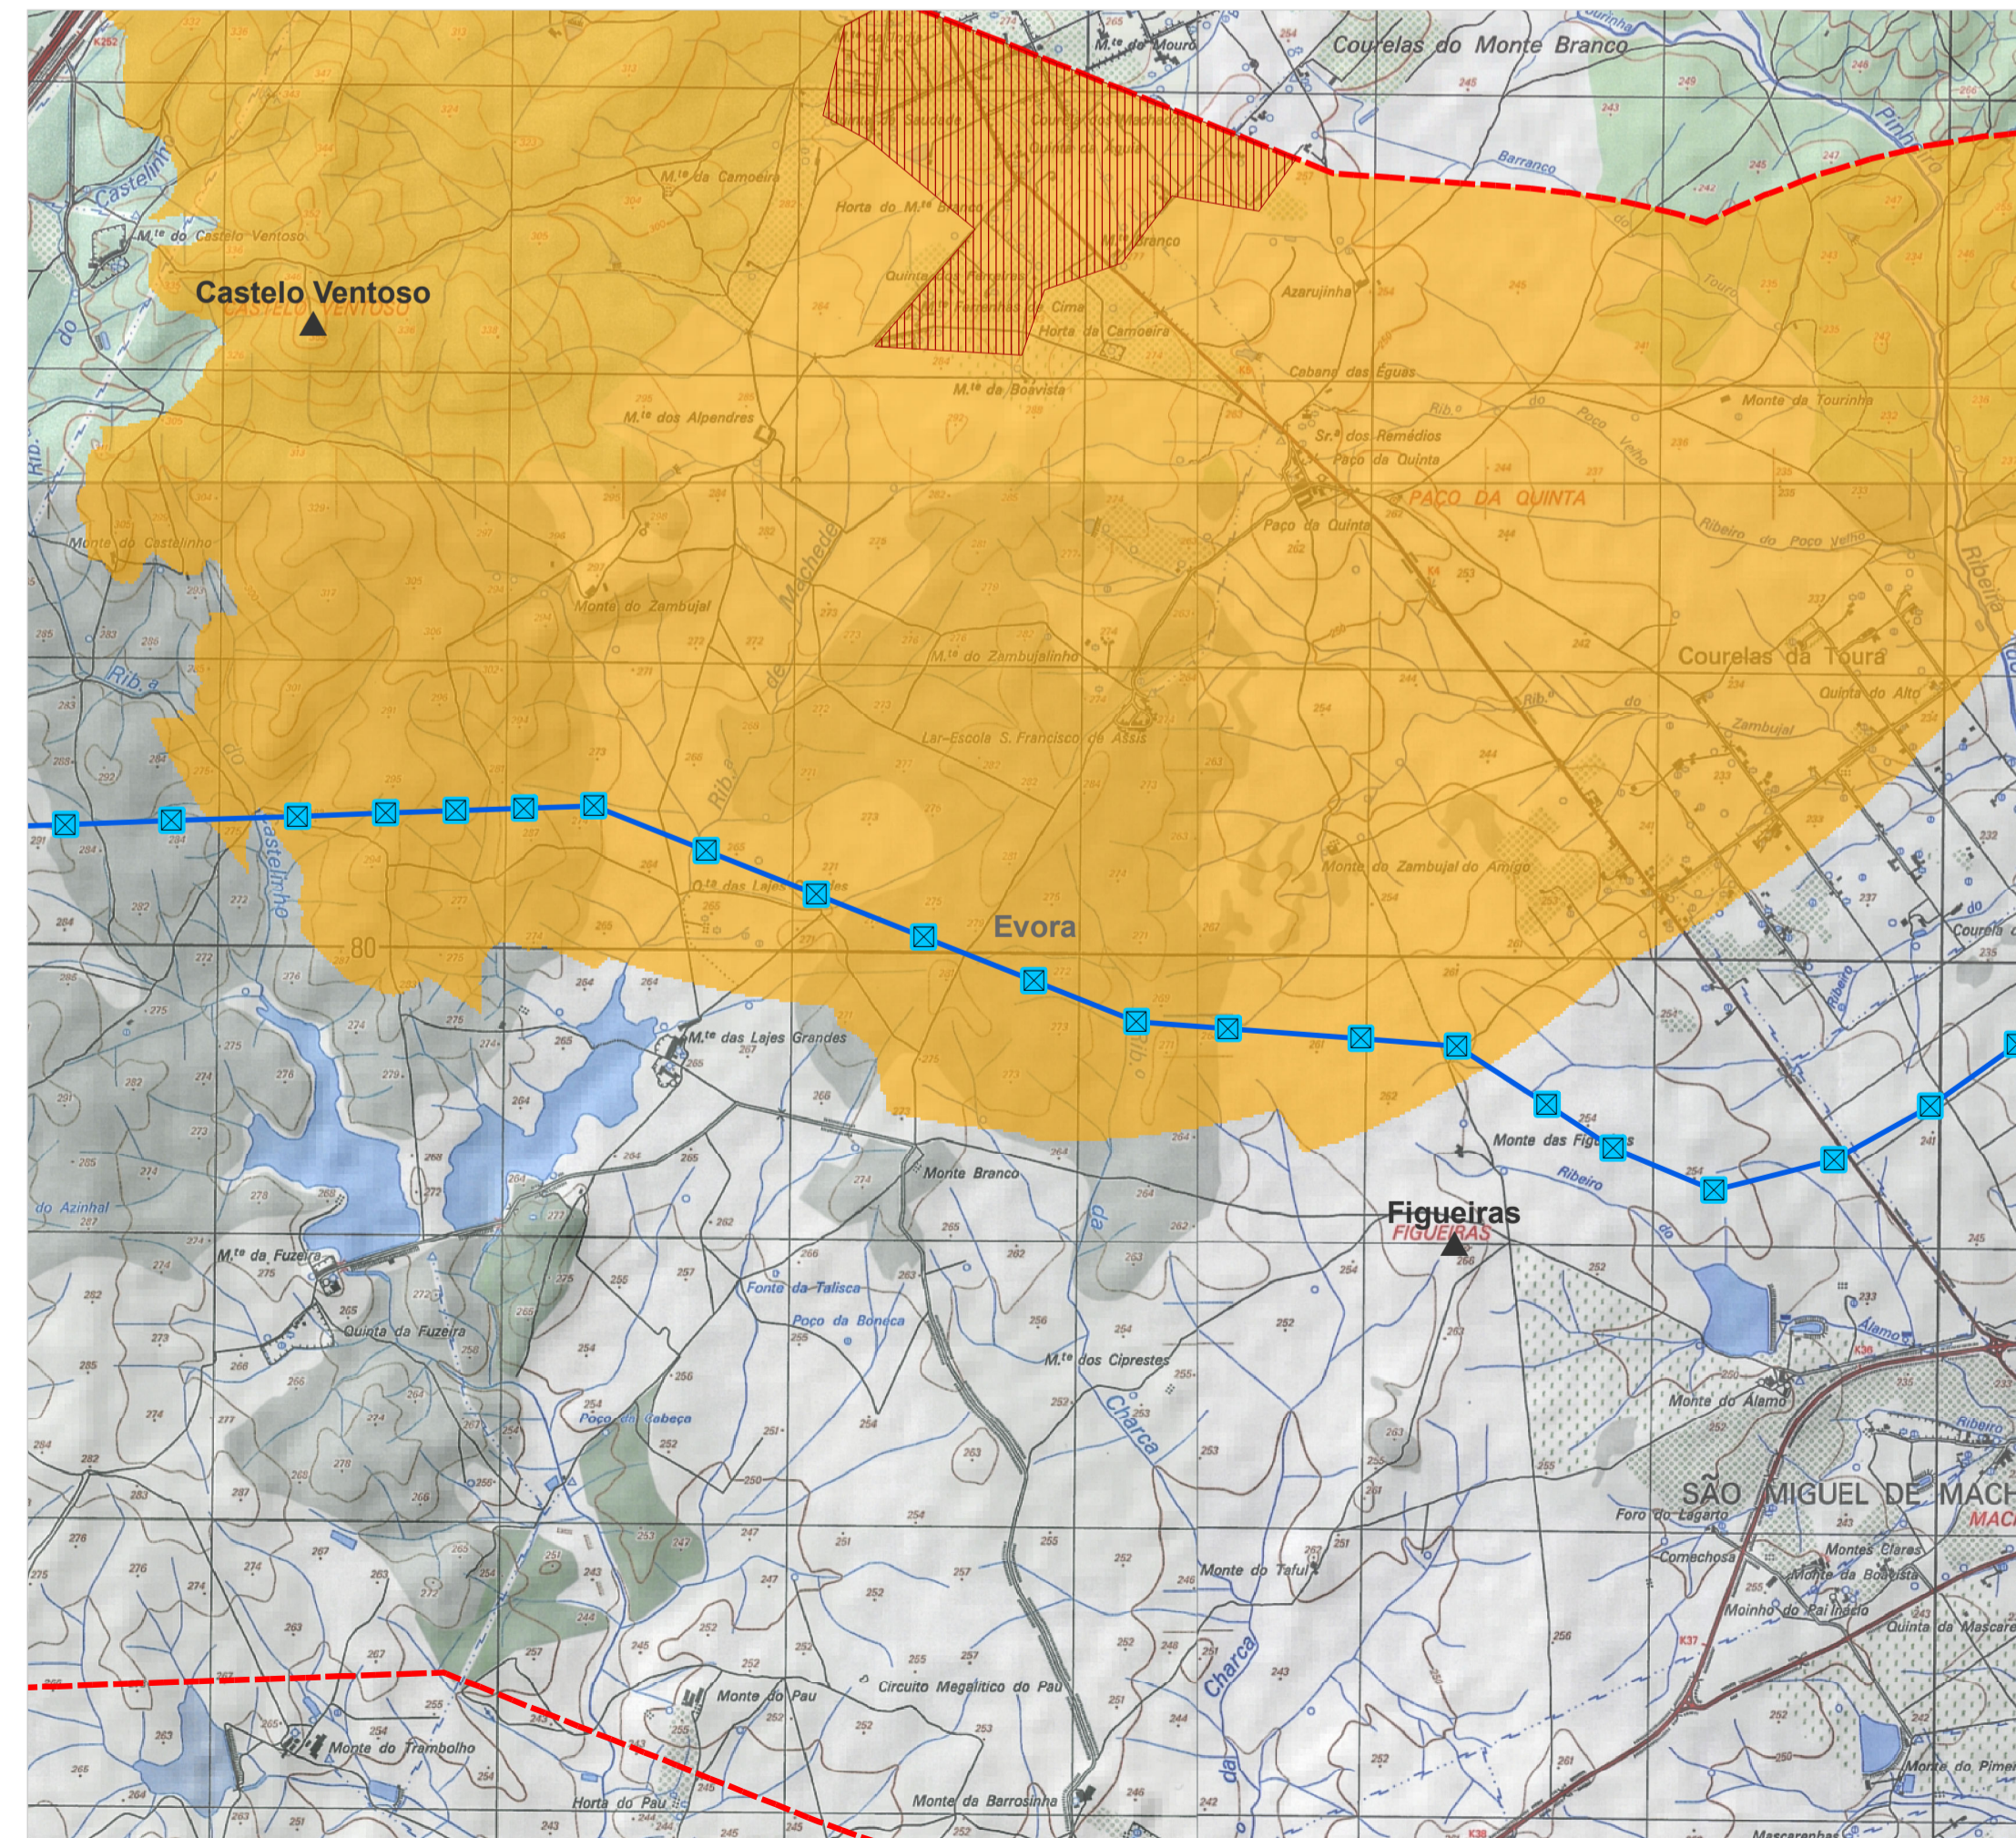

Bacia Visual da povoação de Courelas da Azaruja

ENQUADRAMENTO NACIONAL



SIMBOLOGIA

- LIMITE DE CONCELHO
- ÁREA DE ESTUDO
- LINHA ELÉTRICA DO PROJETO
- APOIOS DO PROJETO
- SUBESTAÇÃO

Paisagem

- FISIOGRAFIA**
- CUMES PRINCIPAIS
- BACIA VISUAL DA ENVOLVENTE - OBSERVADORES**
- Pontos de observação permanentes
- Povoações
 - Áreas não visíveis
 - Áreas visíveis

Revisão	Descrição	Data	Rúbrica

REN – Rede Eléctrica Nacional, S.A.

Projecto de Execução
Linha Alqueva Divor a 400kV

Relatório Síntese da Reformulação do Projeto
Paisagem
Bacias Visuais da Envolvente - Observadores
Folha 1/3

Projecto	202408 Susana D Pereira	Substituído des. nº	Escalas:	DESENHO Nº
Desenhou	202408 Gilberto Nunes	Nº do arquivo	A1	1 : 25 000
Verificou	202408 Helena Nascimento	Cad. Refº		009