




Bacia Visual da povoação de Courelas da Toura

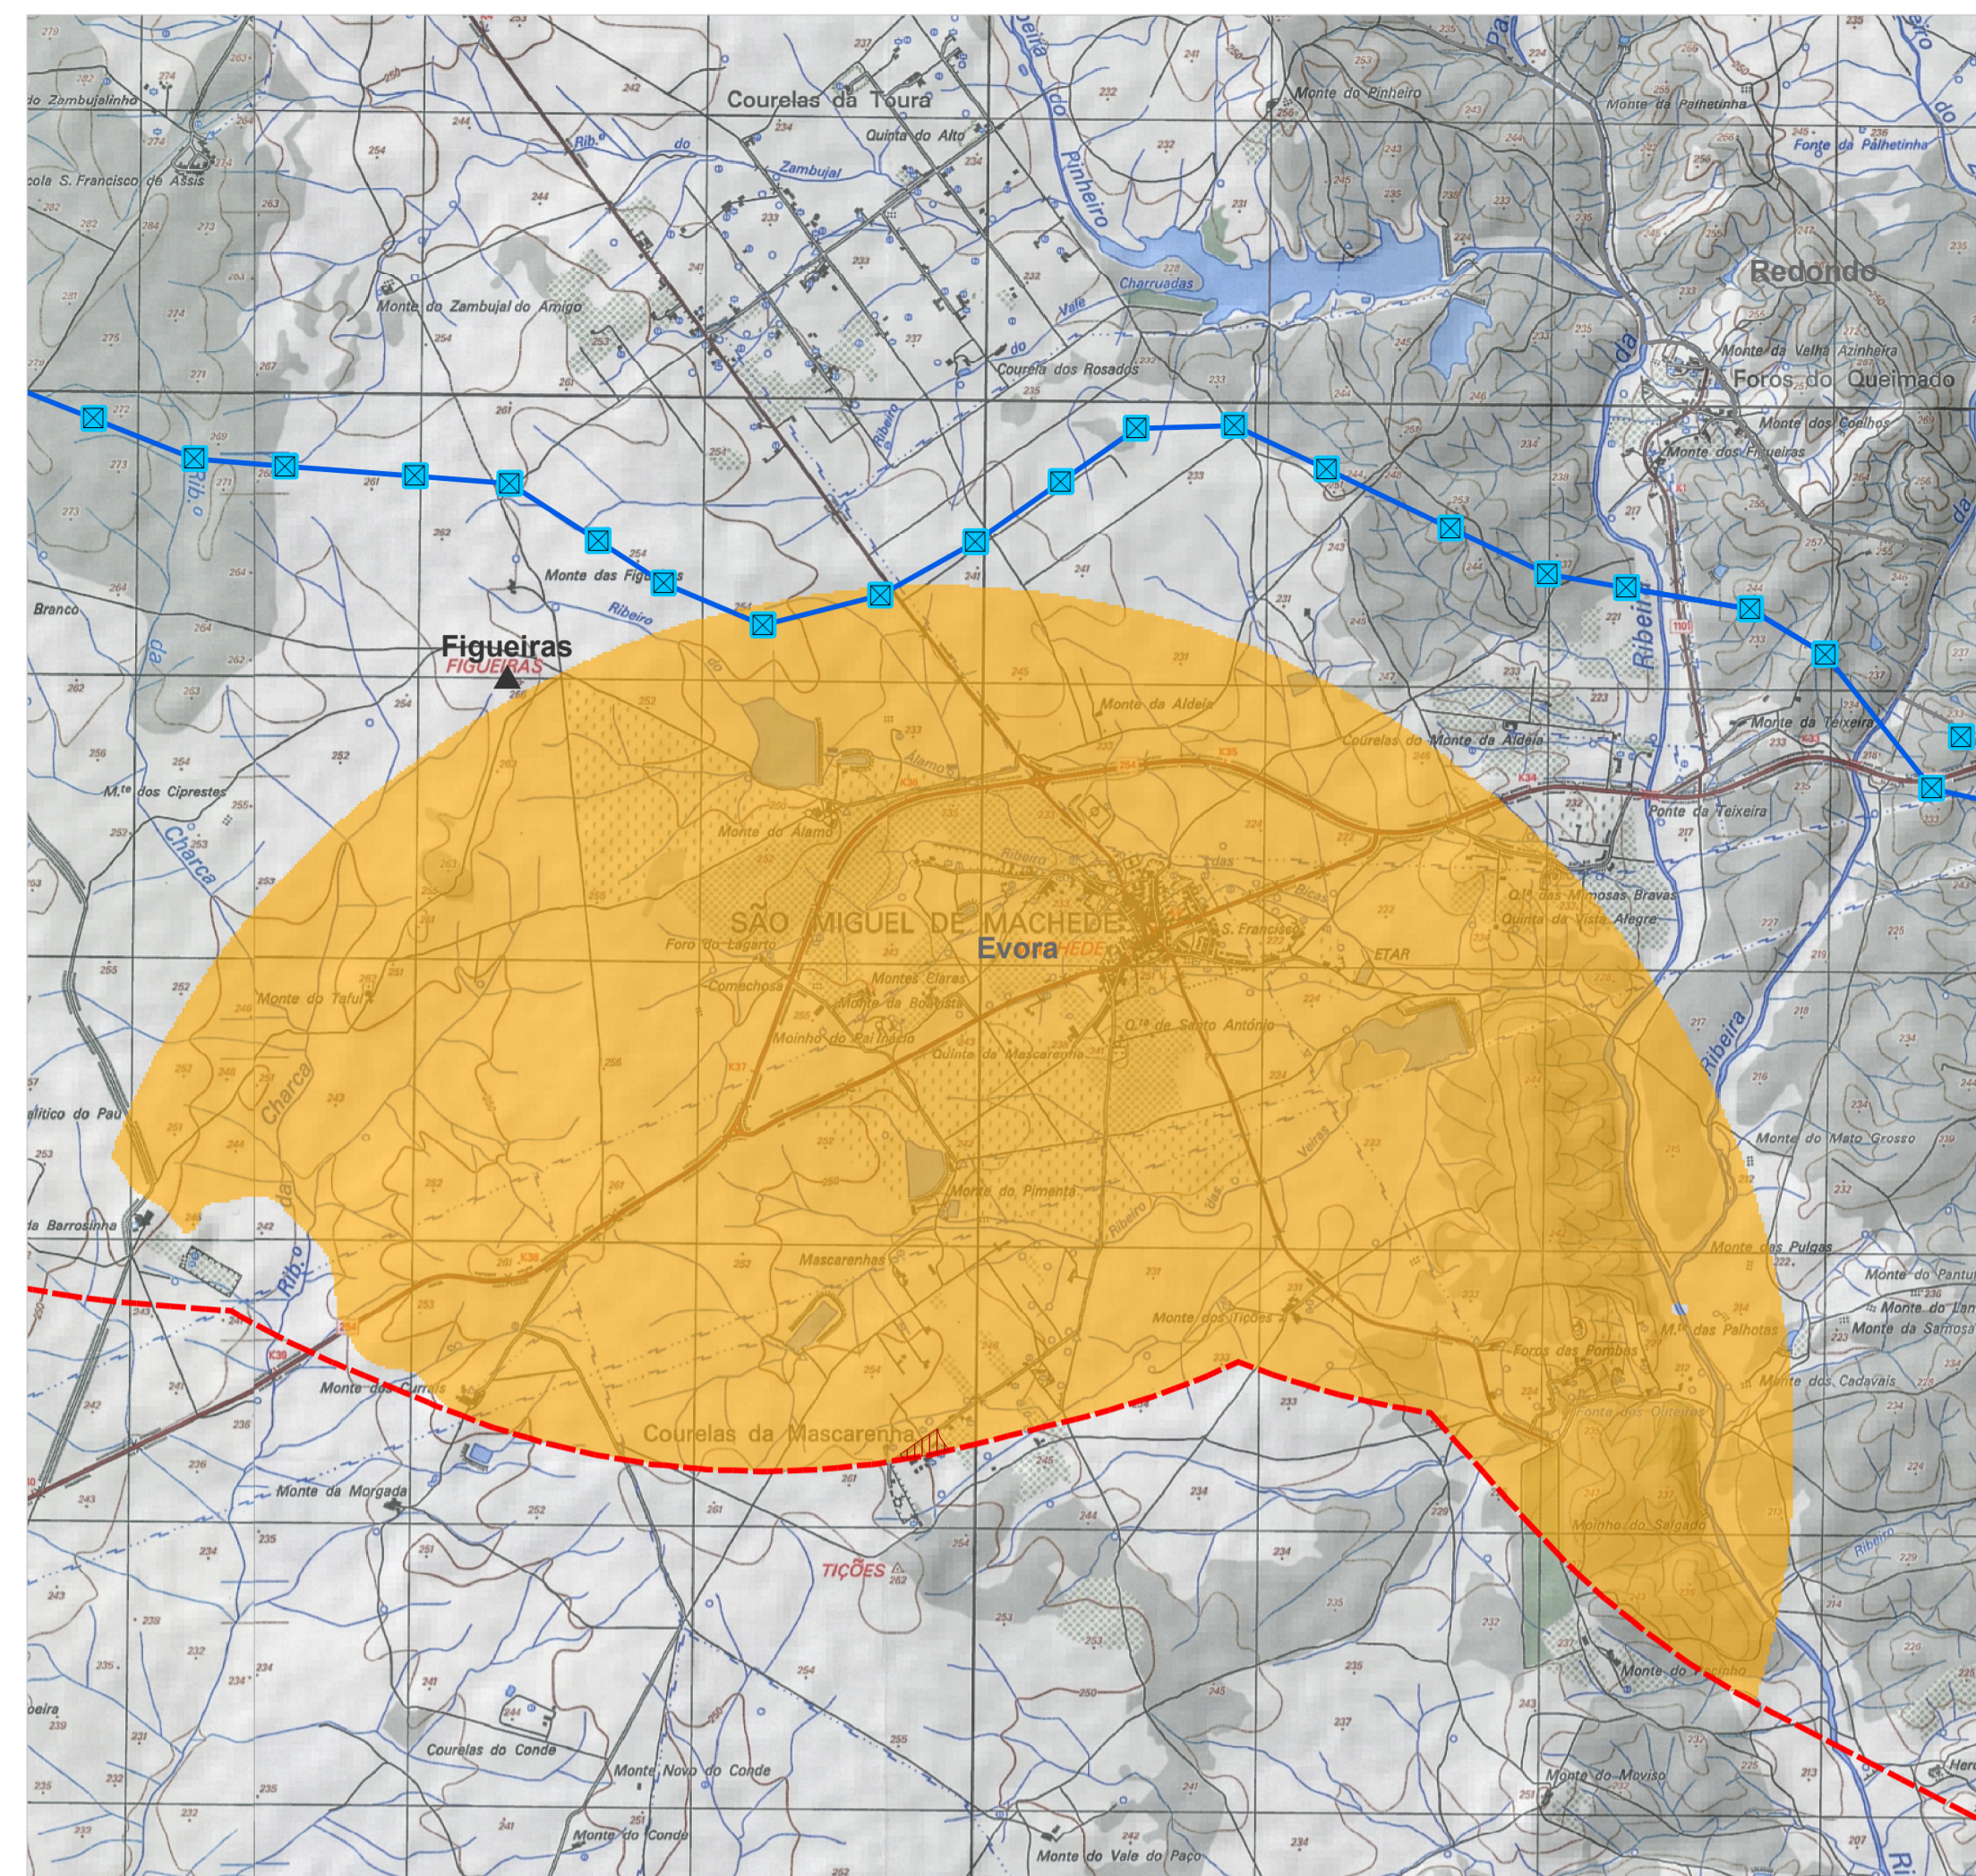

Bacia Visual da povoação de Courelas das Mascarenhas

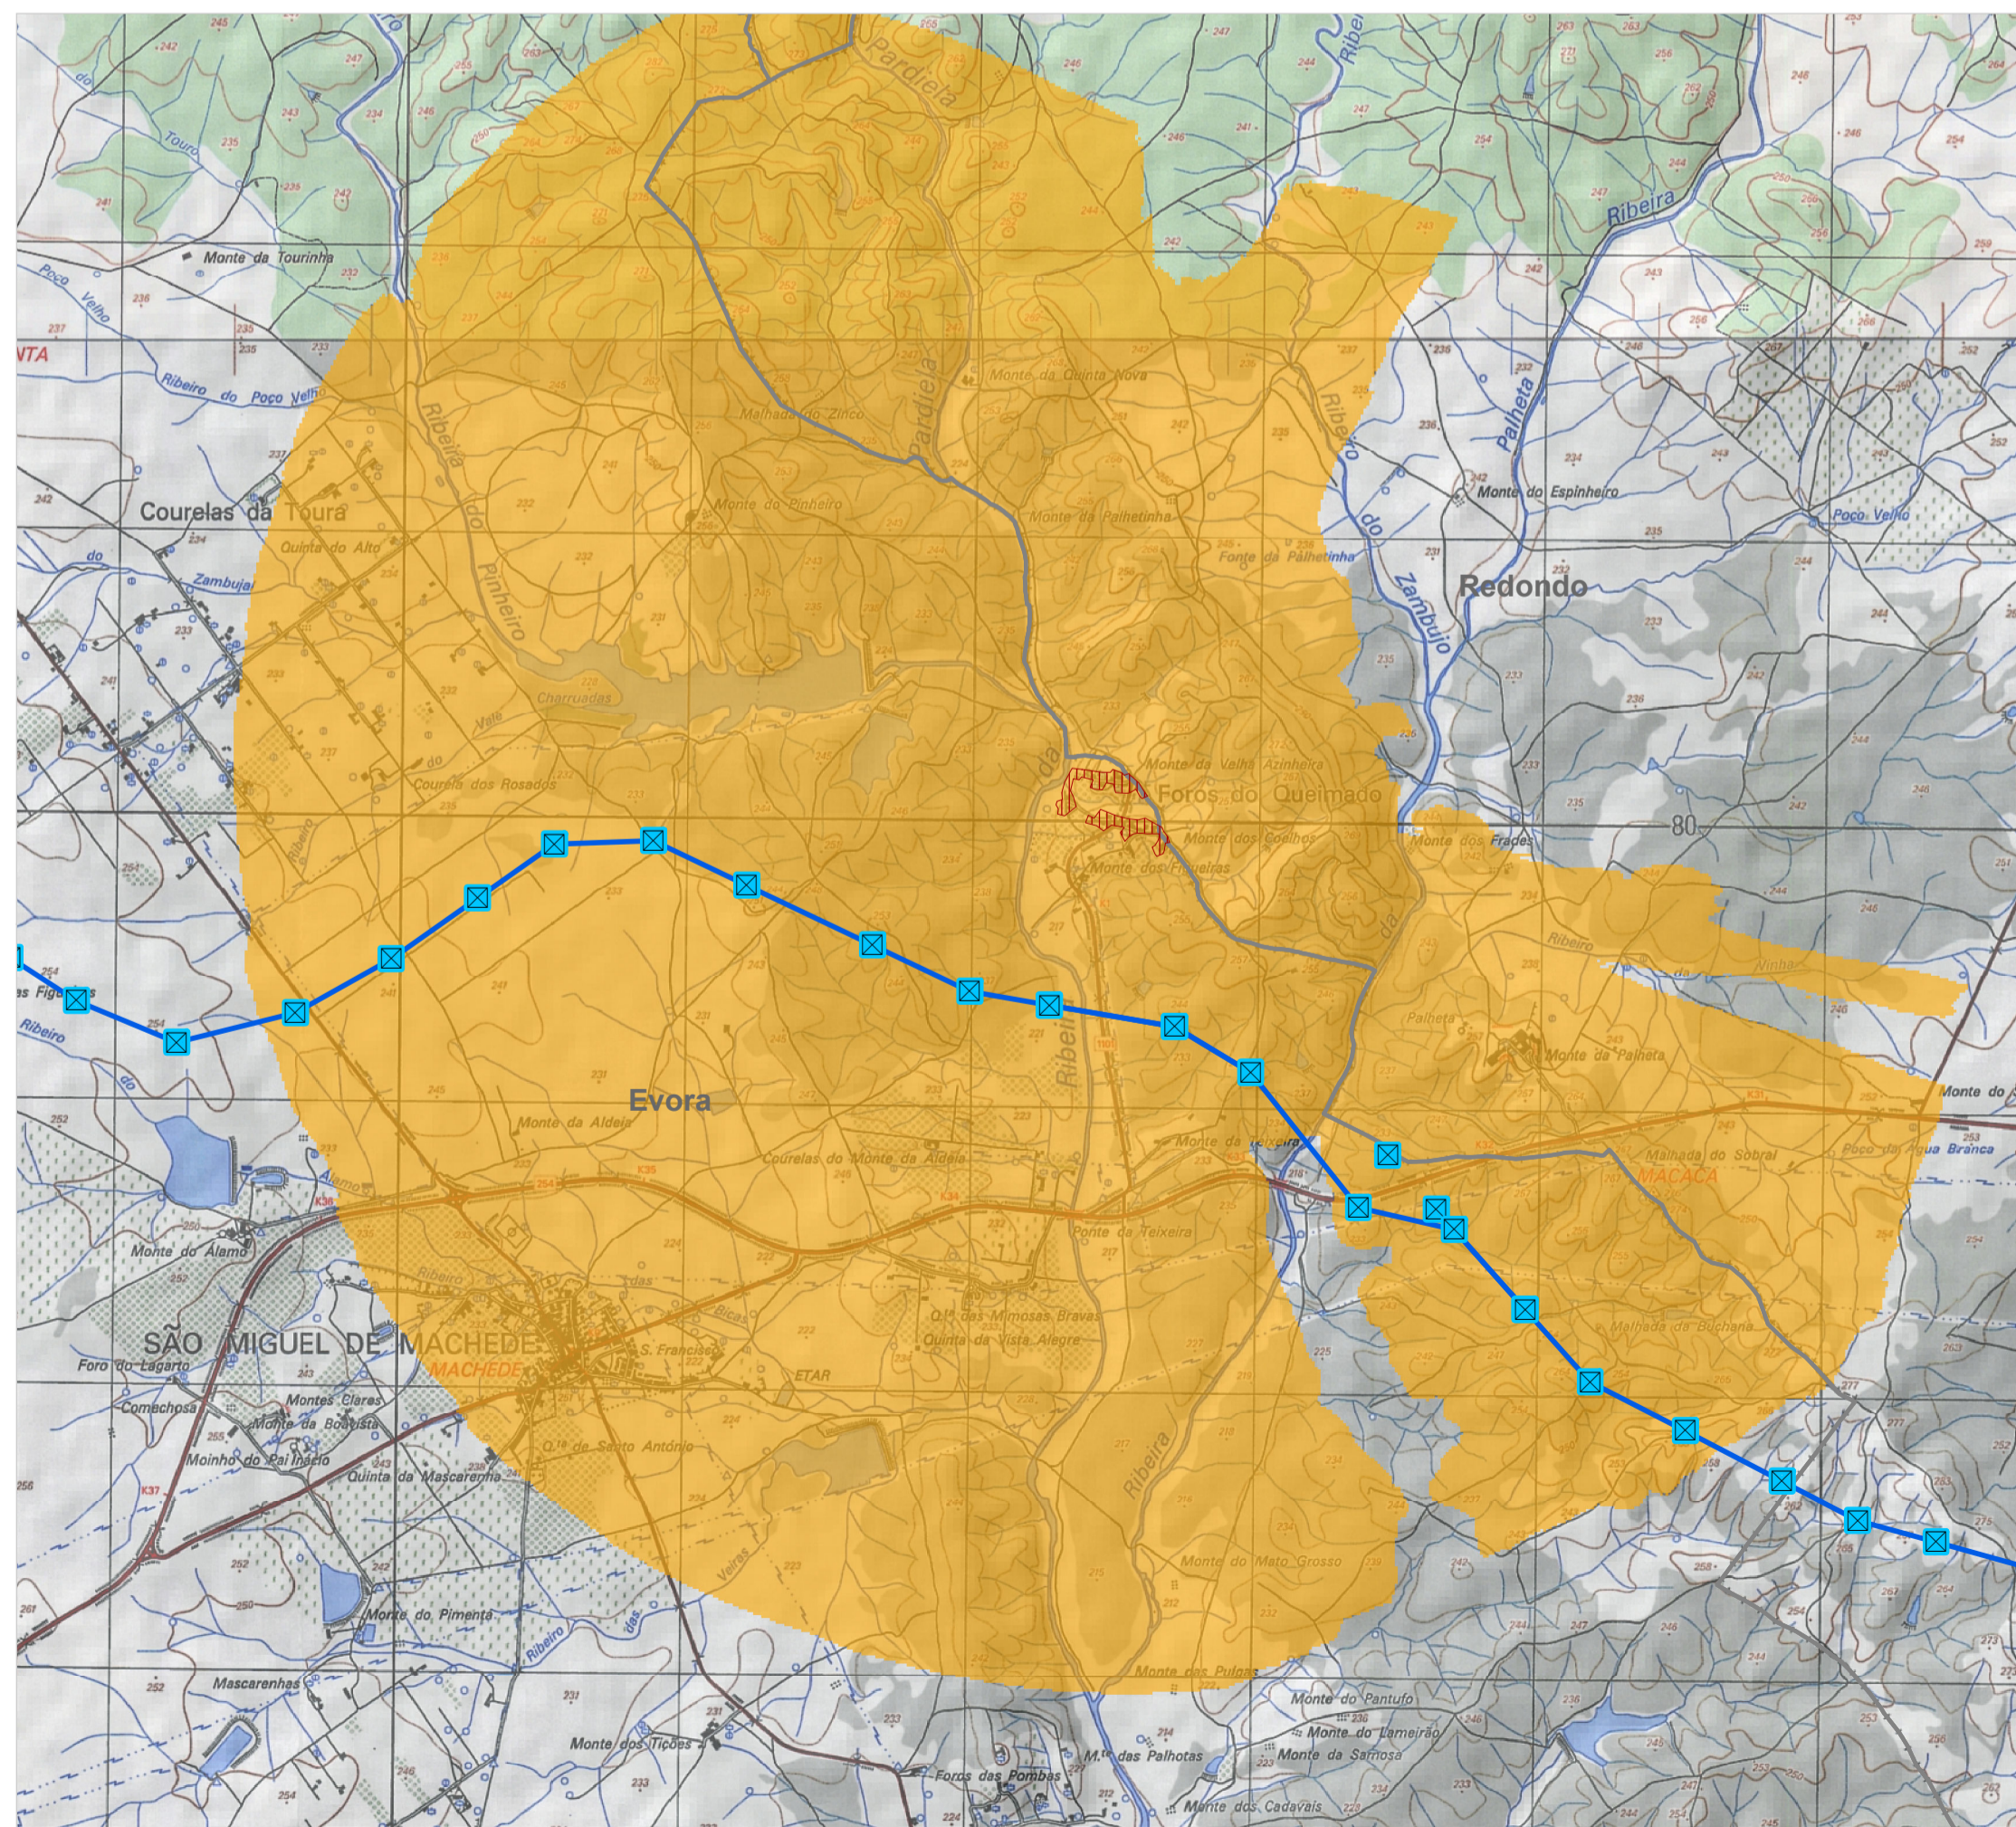

Bacia Visual da povoação de Fors do Queimado

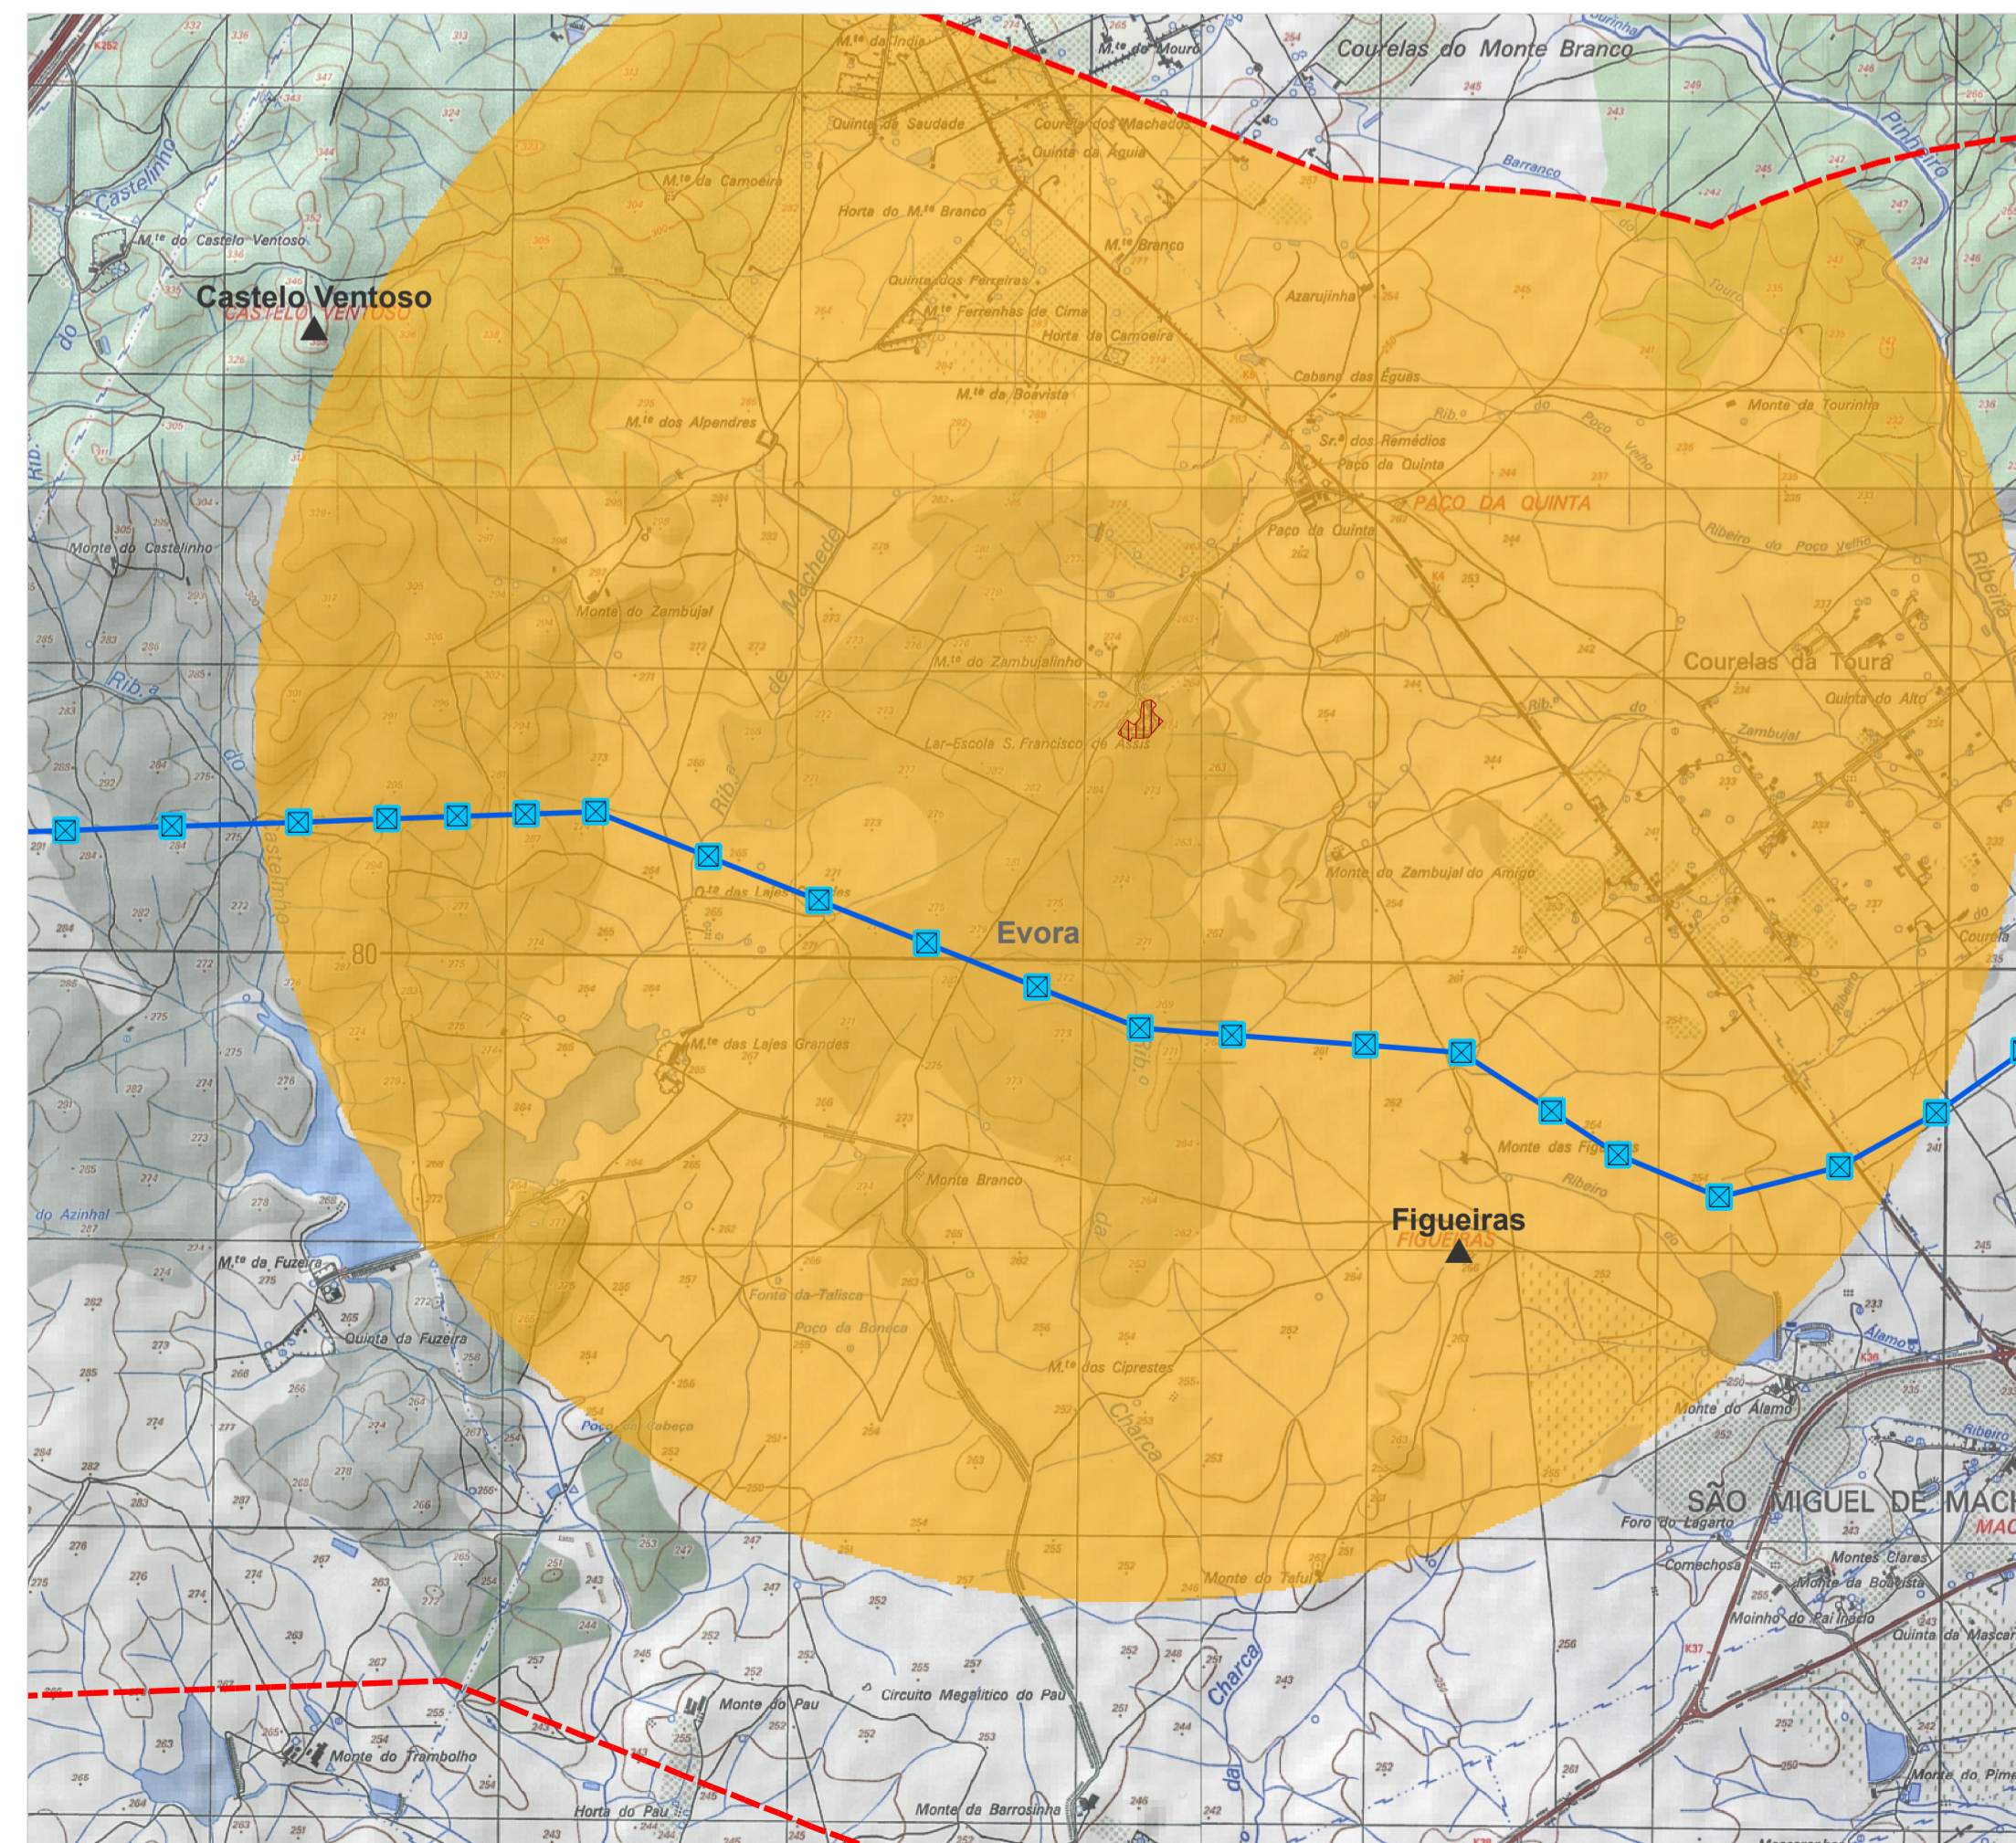

Bacia Visual do aglomerado Lar Escola S. Francisco



SIMBOLOGIA

	LIMITE DE CONCELHO
	ÁREA DE ESTUDO
	LINHA ELÉTRICA DO PROJETO
	APOIOS DO PROJETO
	SUBESTAÇÃO

Paisagem

FISIOGRAFIA

	CUMES PRINCIPAIS
--	------------------

BACIA VISUAL DA ENVOLVENTE - OBSERVADORES

Pontos de observação permanentes

	Povoações
	Áreas não visíveis
	Áreas visíveis

Revisão	Descrição	Data	Rúbrica

REN – Rede Eléctrica Nacional, S.A.

Projecto de Execução
Linha Alqueva Divor a 400kV

Relatório Síntese da Reformulação do Projeto
Paisagem
Bacias Visuais da Envolvente - Observadores
Folha 2/3

Projetou	2024/08	Susana D Pereira	Substituído por des. nº		Escalas:	DESENHO Nº
Desenhou	2024/08	Gilberto Nunes	Nº do arquivo	A1	1 : 25 000	009
Verificou	2024/08	Helena Nascimento	Cad. Refº			