




Bacia Visual da povoação de Louredo

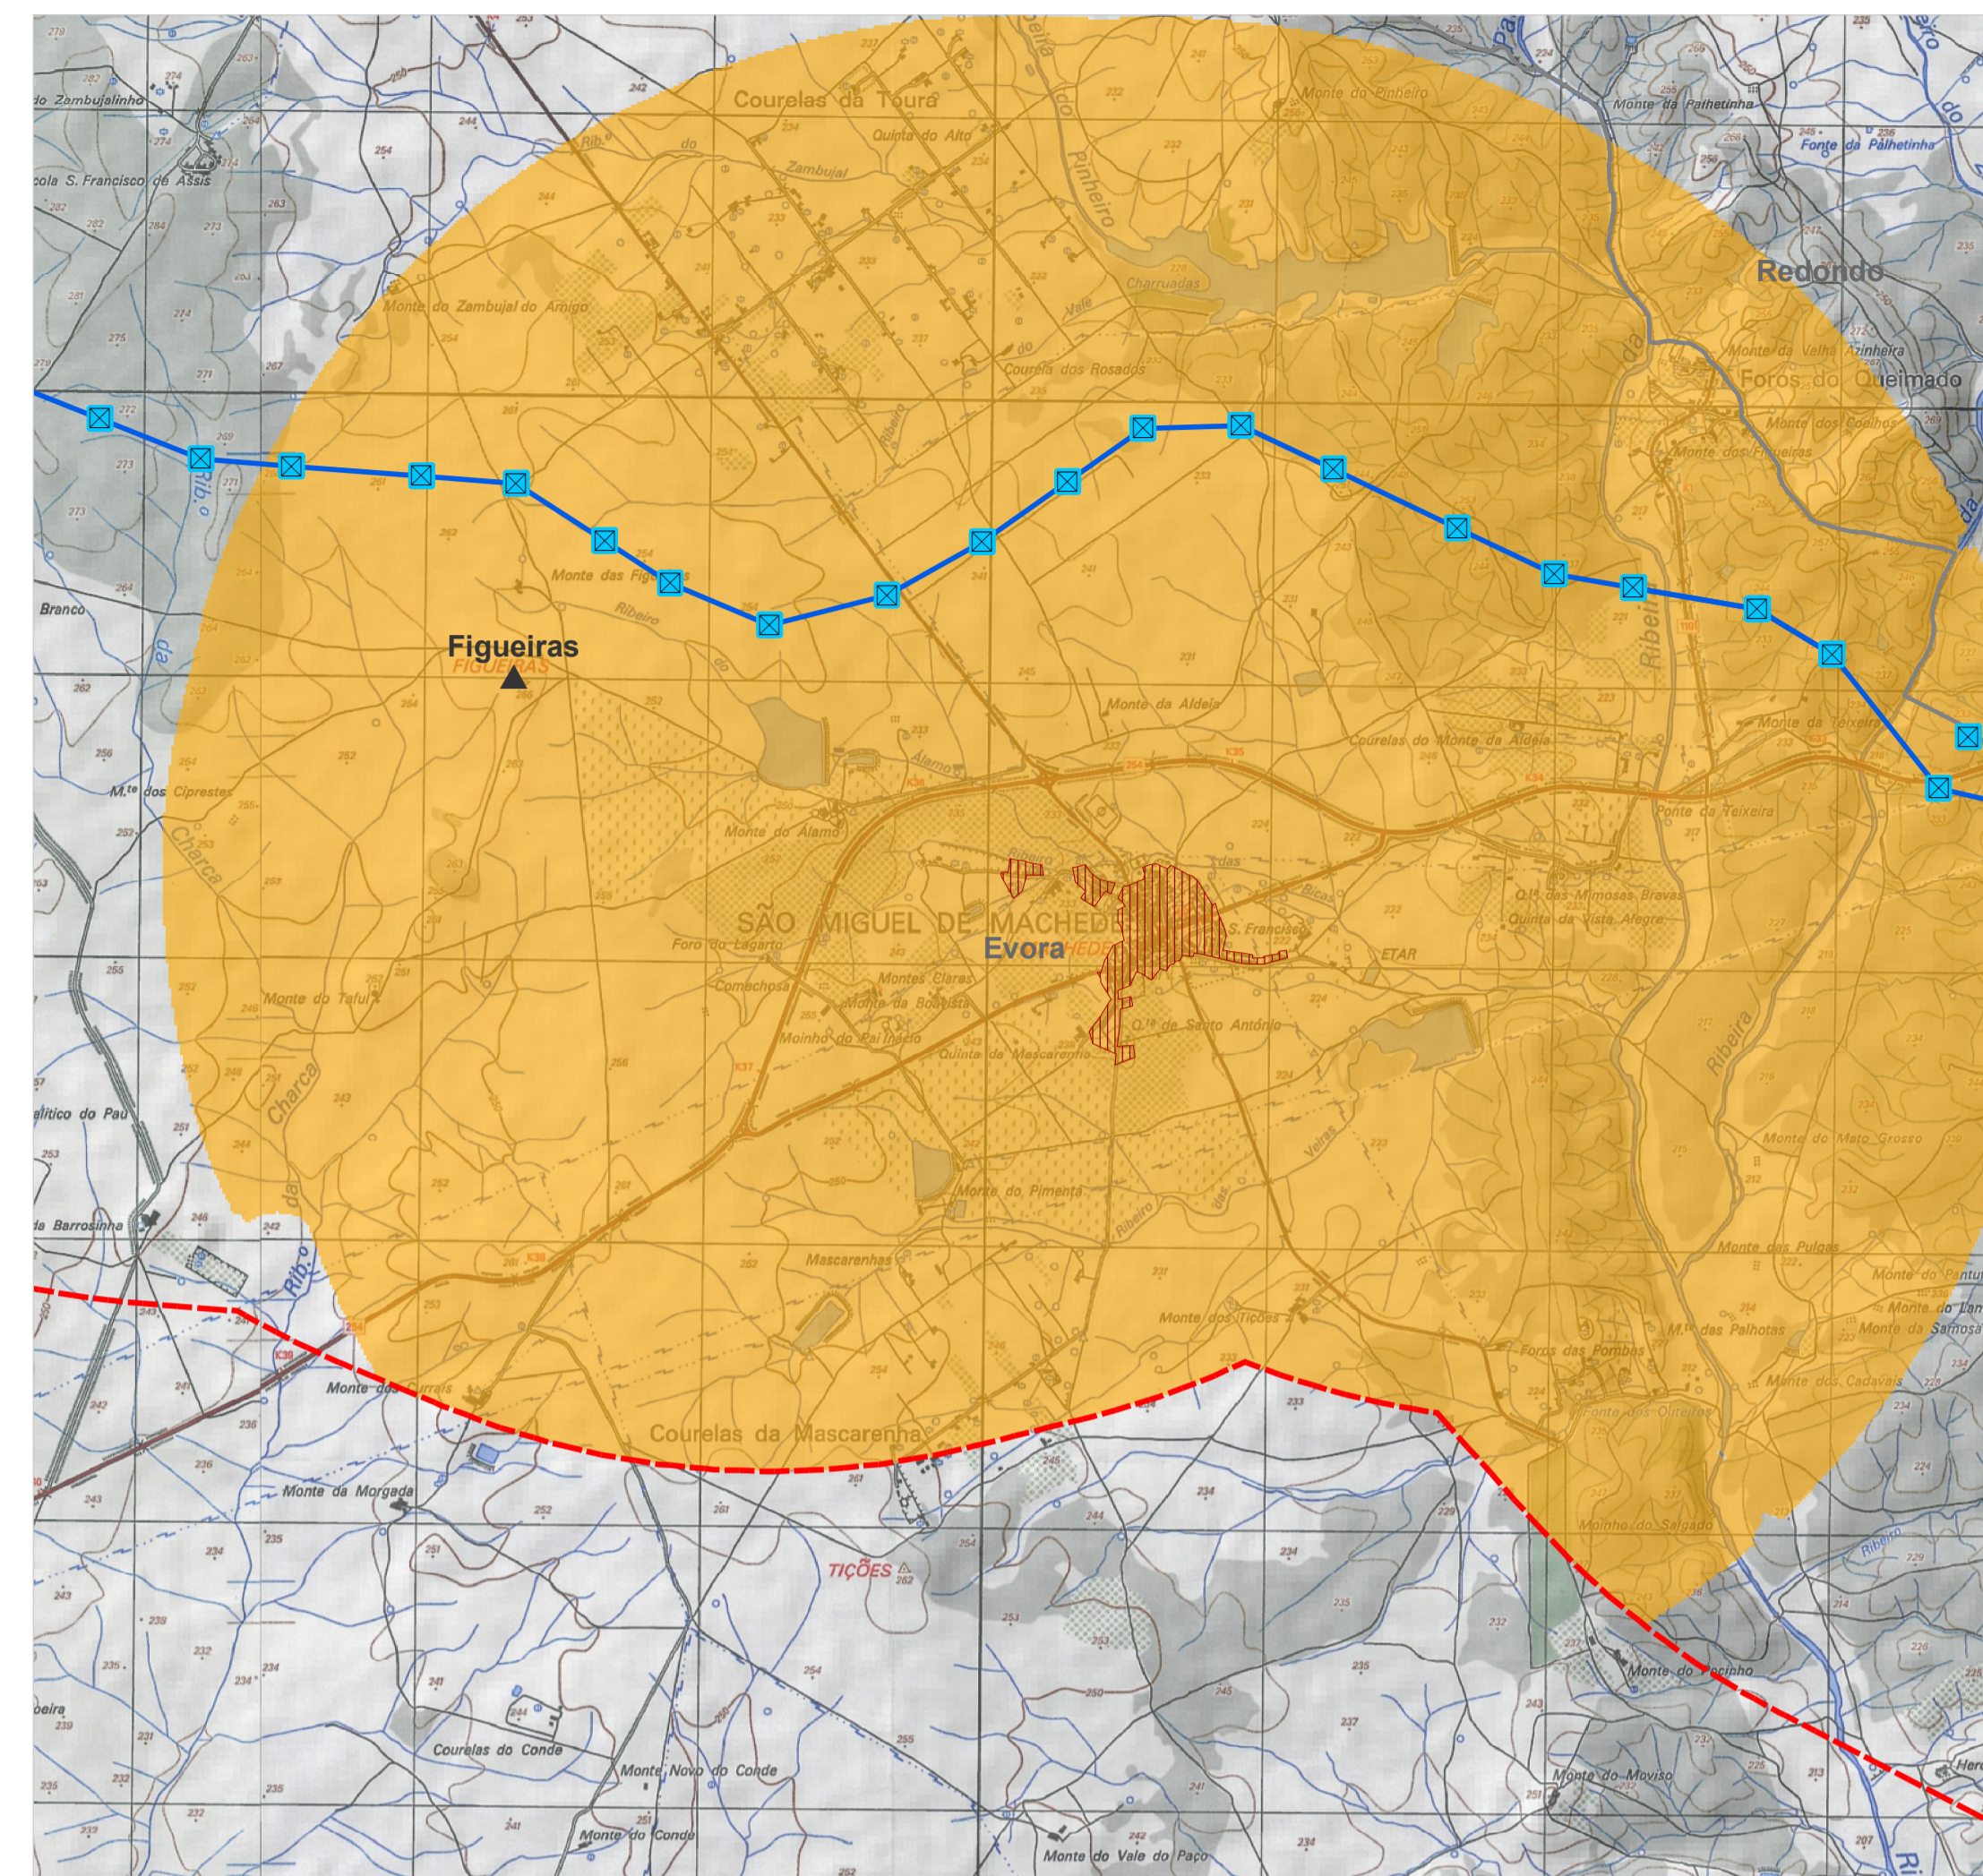



Bacia Visual da povoação de S. Miguel de Machede

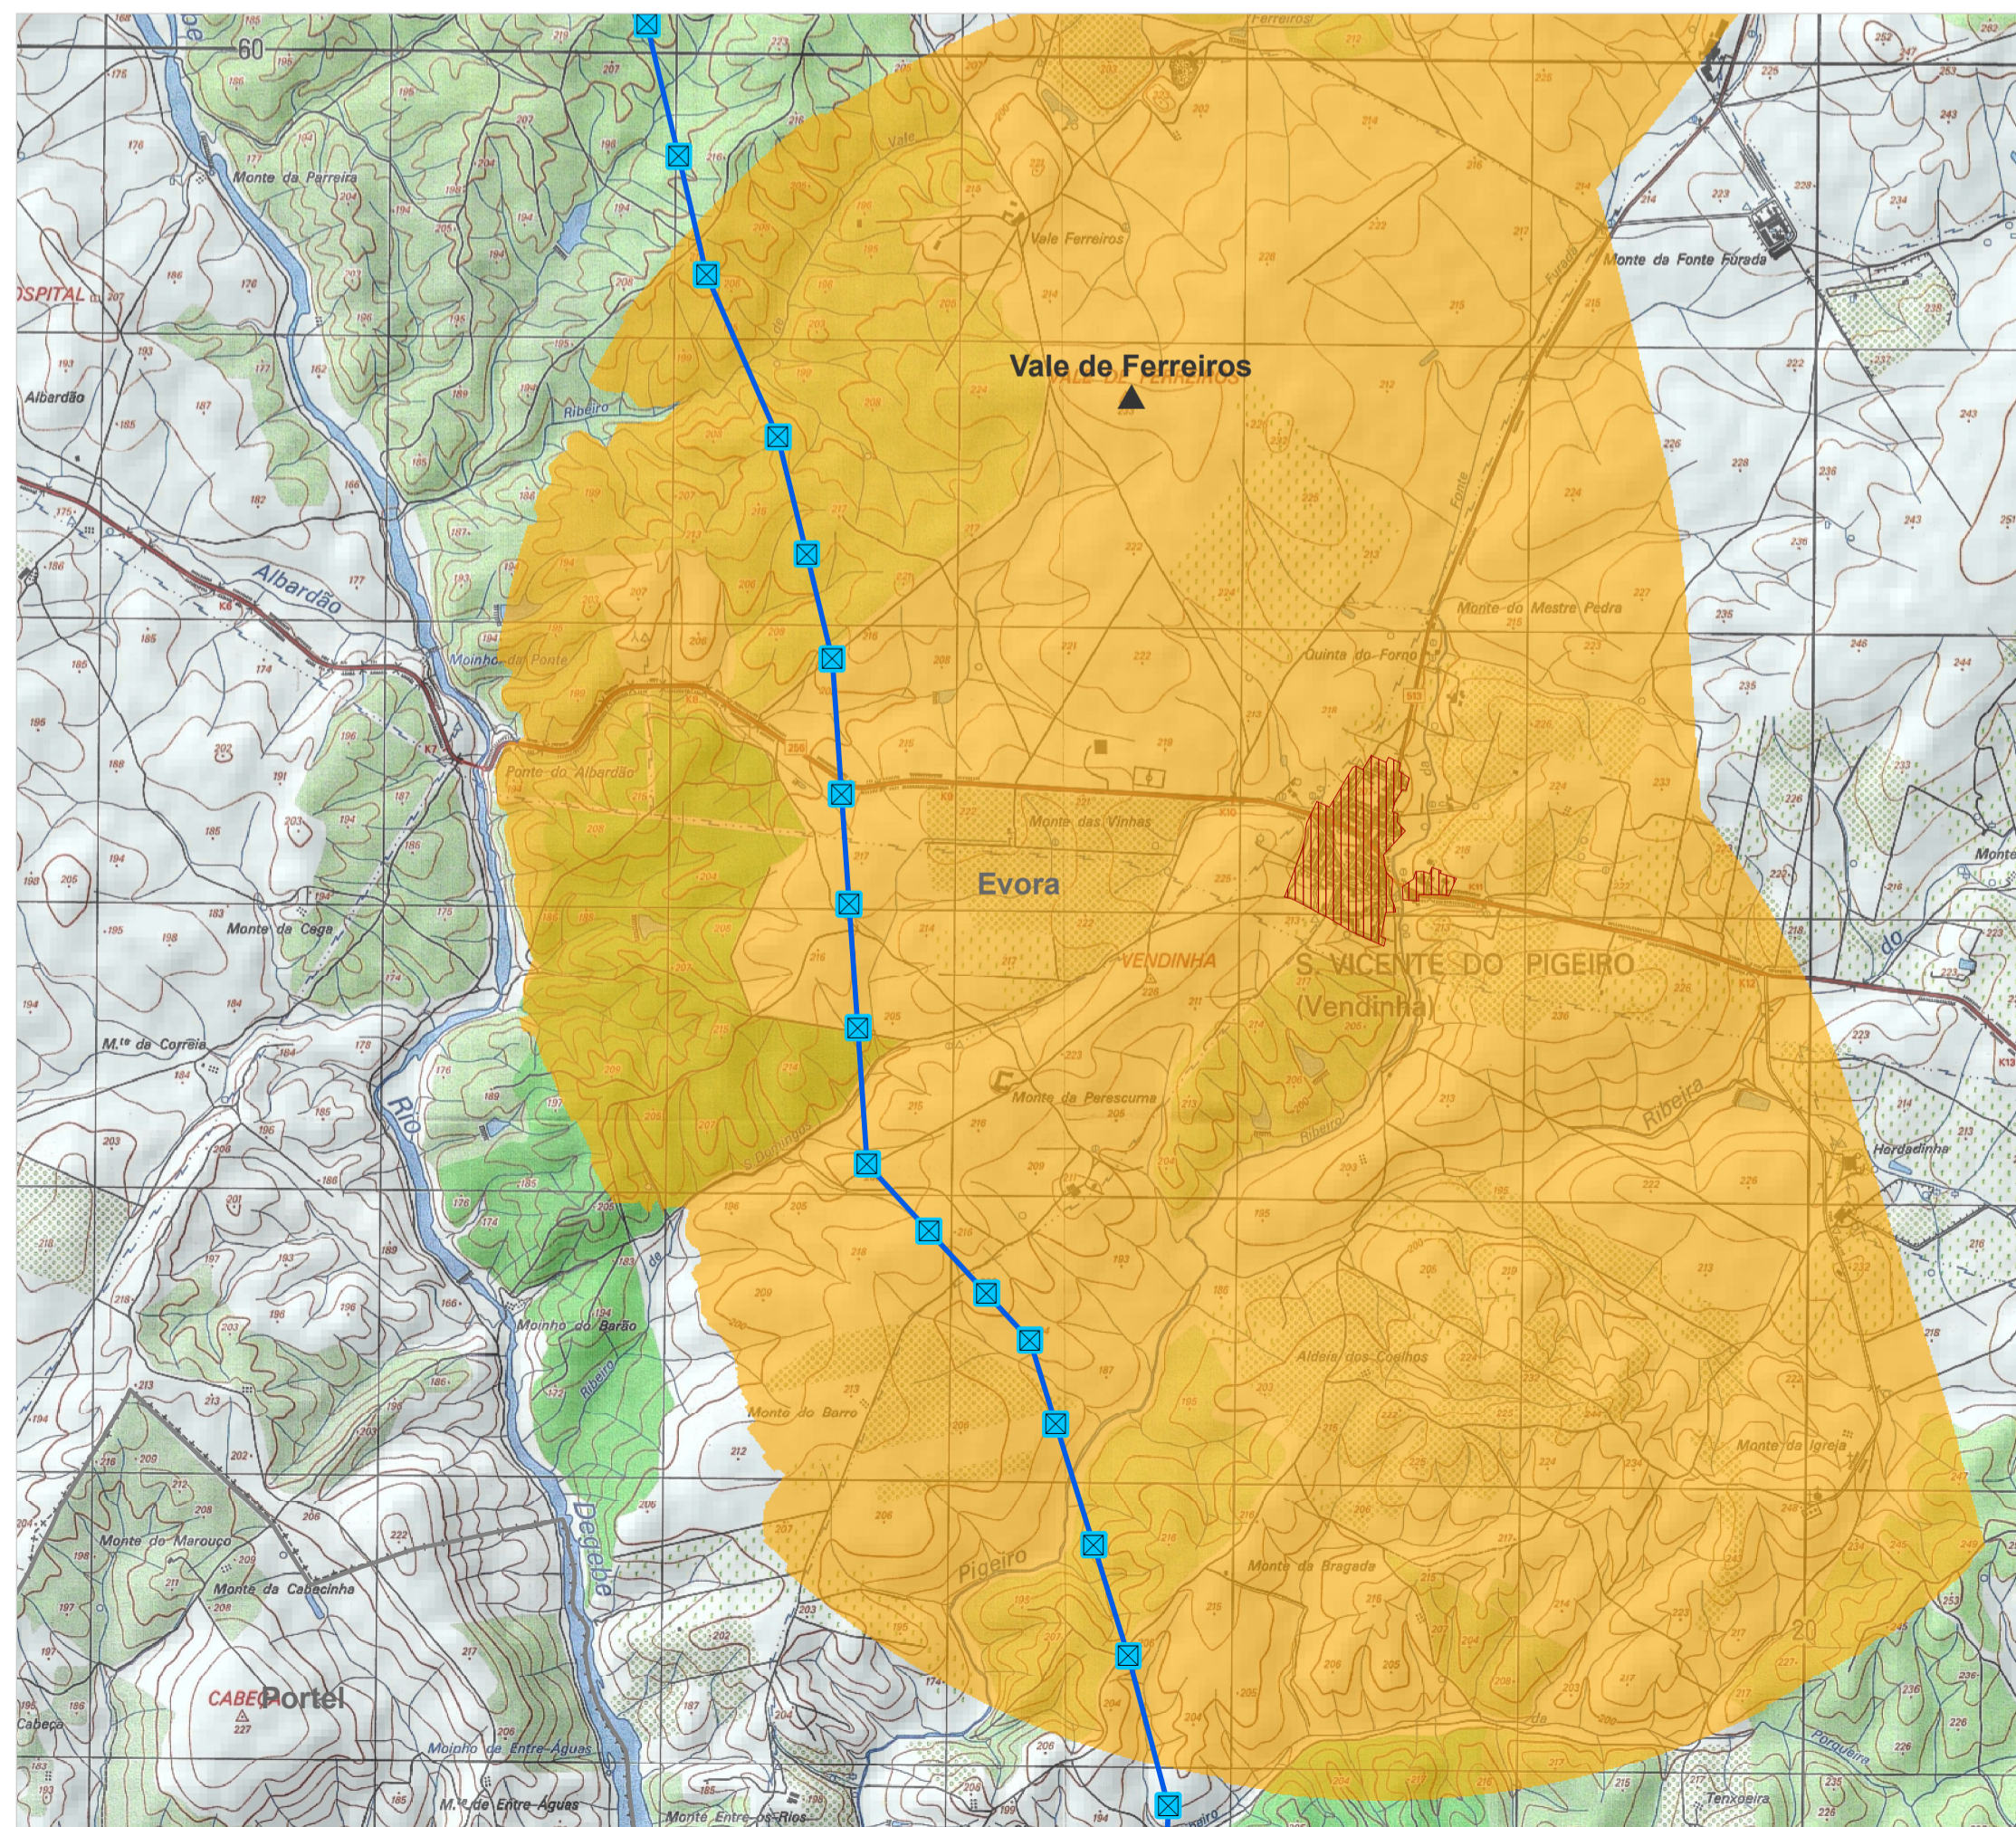

Bacia Visual da povoação de Vendinha

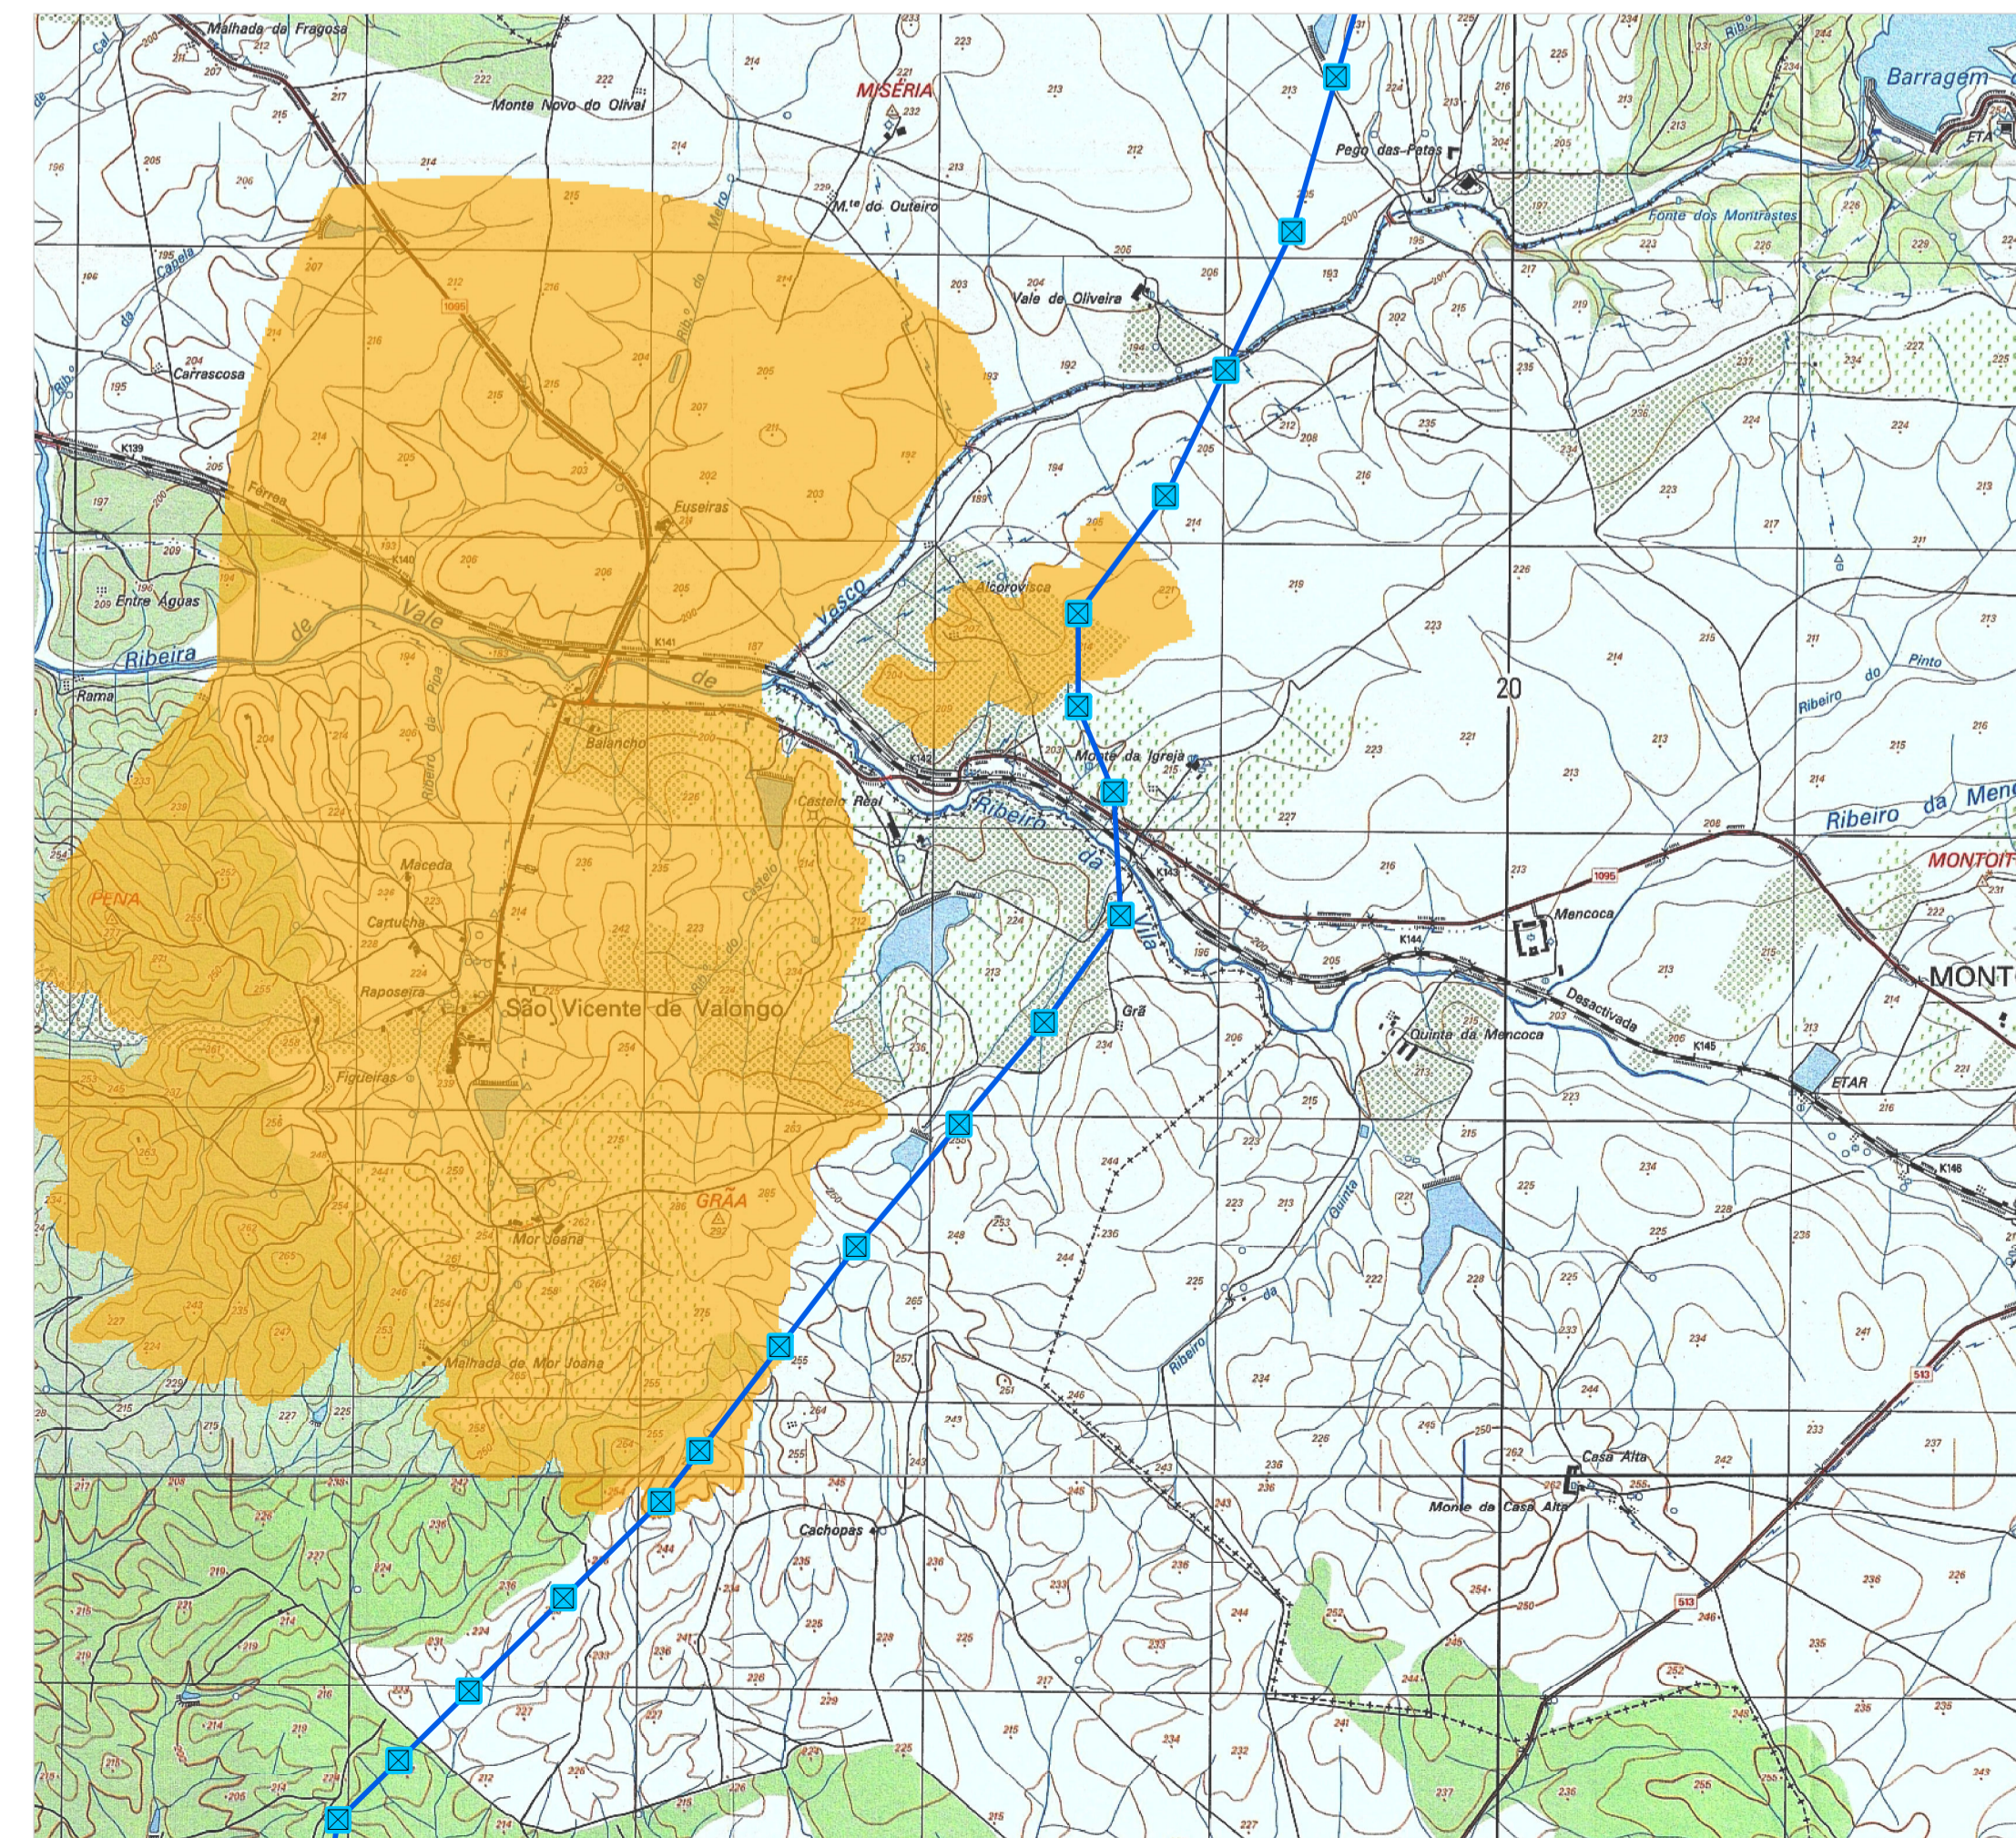

Bacia Visual da povoação de S. Vicente de Valongo

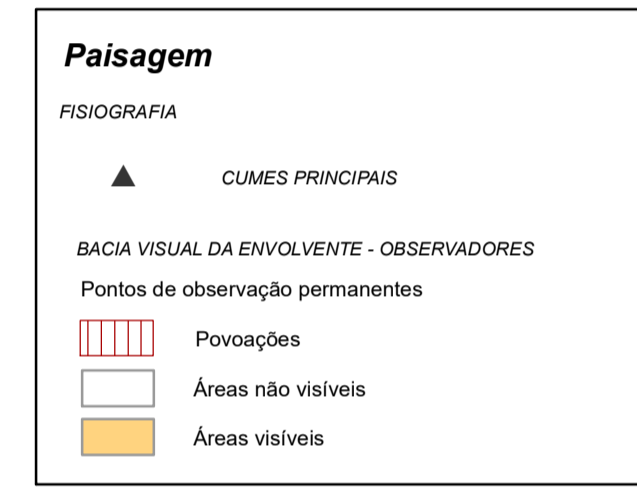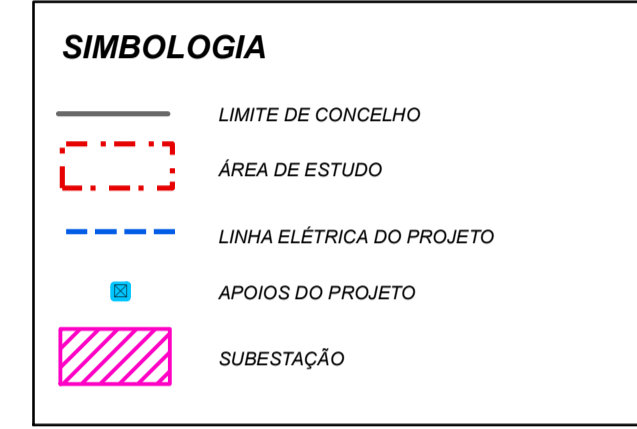

Revisão	Descrição	Data	Rúbrica
REN – Rede Eléctrica Nacional, S.A.			
Projecto de Execução Linha Alqueva Divor a 400kV			
Relatório Síntese da Reformulação do Projeto Paisagem			
Bacias Visuais da Envolvente - Observadores Folha 3/3			
Projecto	202408 Susana D Pereira	Substituído des. nº	Escalas:
Desenhou	202408 Gilberto Nunes	Substituído por des. nº	A1
Verificou	202408 Helena Nascimento	Nº do arquivo	1 : 25 000
Cad. Ref			DESENHO Nº
			009