


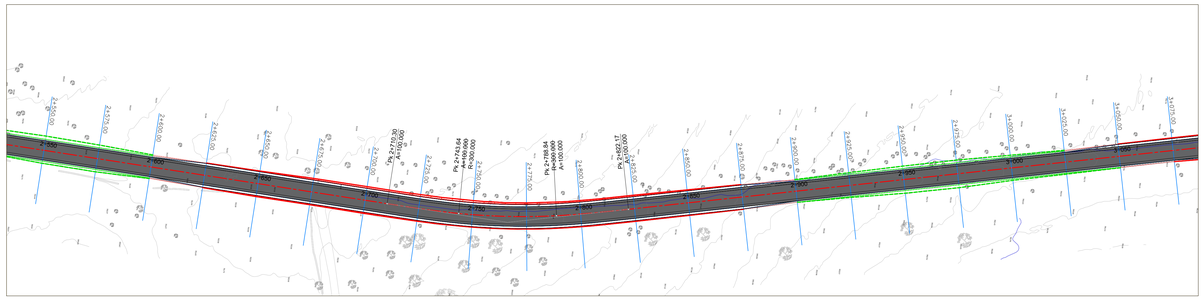


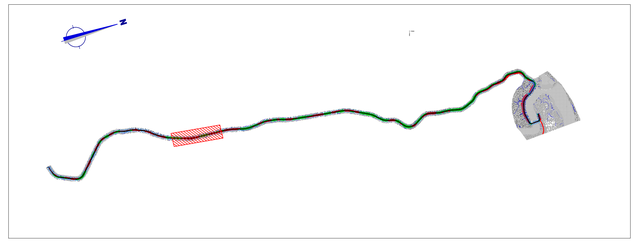


PT km 2+550

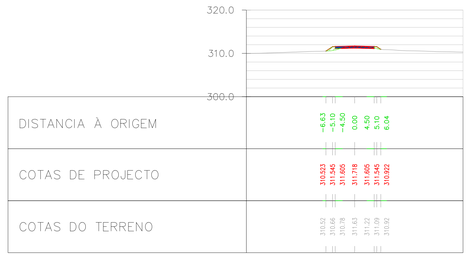


PT km 2+575

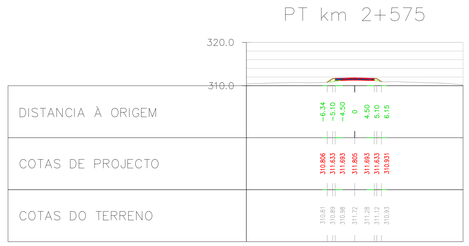

PT km 2+600

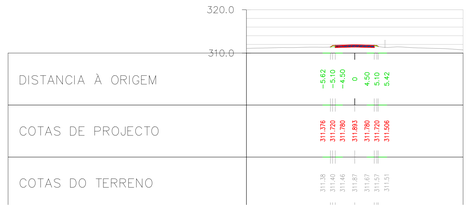

PT km 2+625

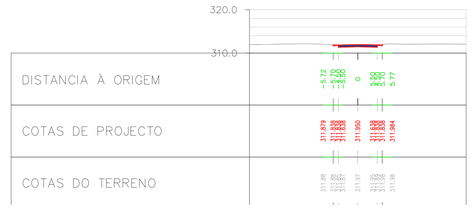

PT km 2+650



PT km 2+675




PT km 2+700




PT km 2+725




PT km 2+750

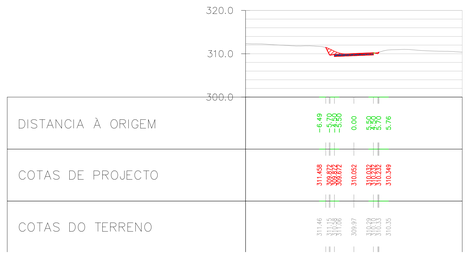


PT km 2+775

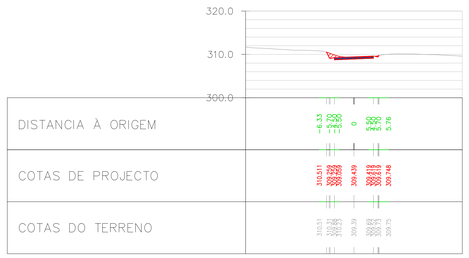


PT km 2+800

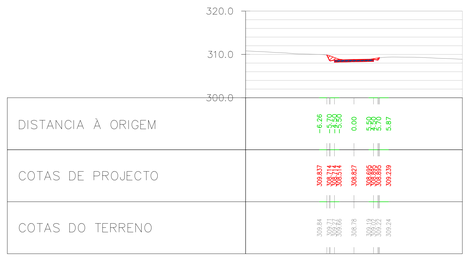


PT km 2+825

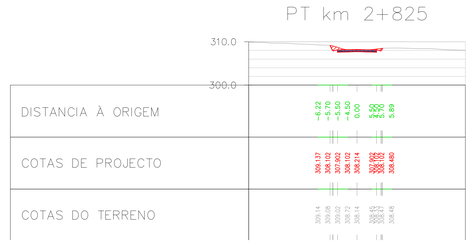


PT km 2+850

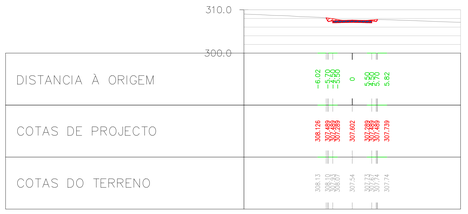


PT km 2+875

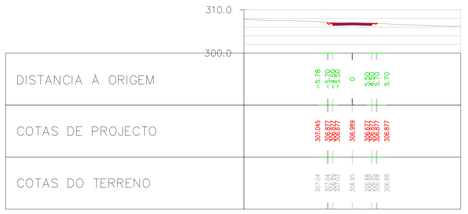


PT km 2+900

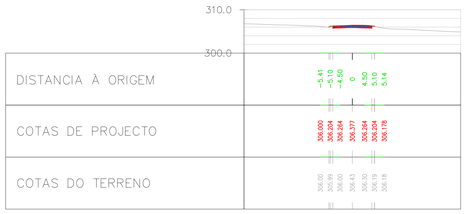


PT km 2+925

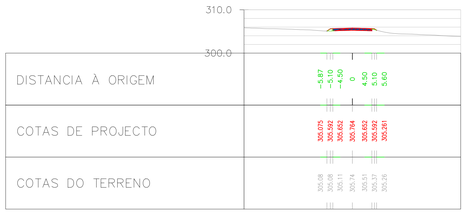

PT km 2+950

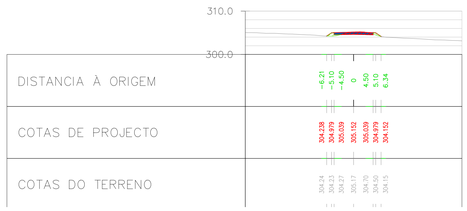


PT km 2+975

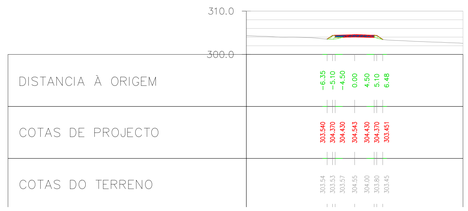

PT km 3+000



PT km 3+025

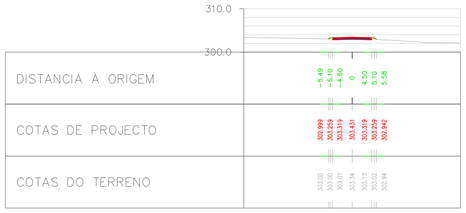

REVISÃO	DATA	DESCRIÇÃO	PROJETOU	VALIDOU

RIPORTICO ENGENHARIA
geral@riportico.com
www.riportico.com
Rua Visconde de Vitória 99 Piso 1 4000-142 Porto
Tel: 222 011 737 - Fax: 222 011 742

Requerente:	CÂMARA MUNICIPAL DE NISA
Obra:	EXECUÇÃO DA PONTE INTERNACIONAL SOBRE O RIO SEVER E ACESSIBILIDADES
Local:	MONTALVÃO-CEDILLO PORTUGAL E ESPANHA
Especialidade:	TERRAPLANAGENS
Designação:	TRAÇADO EM PLANTA E PERFIS TRANSVERSAIS

Técnicos Responsáveis: eng.
Escala: 1/1000
Fase: Projecto de execução
PROJ. | ESPECIALIDADE | EQUIPA | RELI
1533 | TRR | 28 | 00