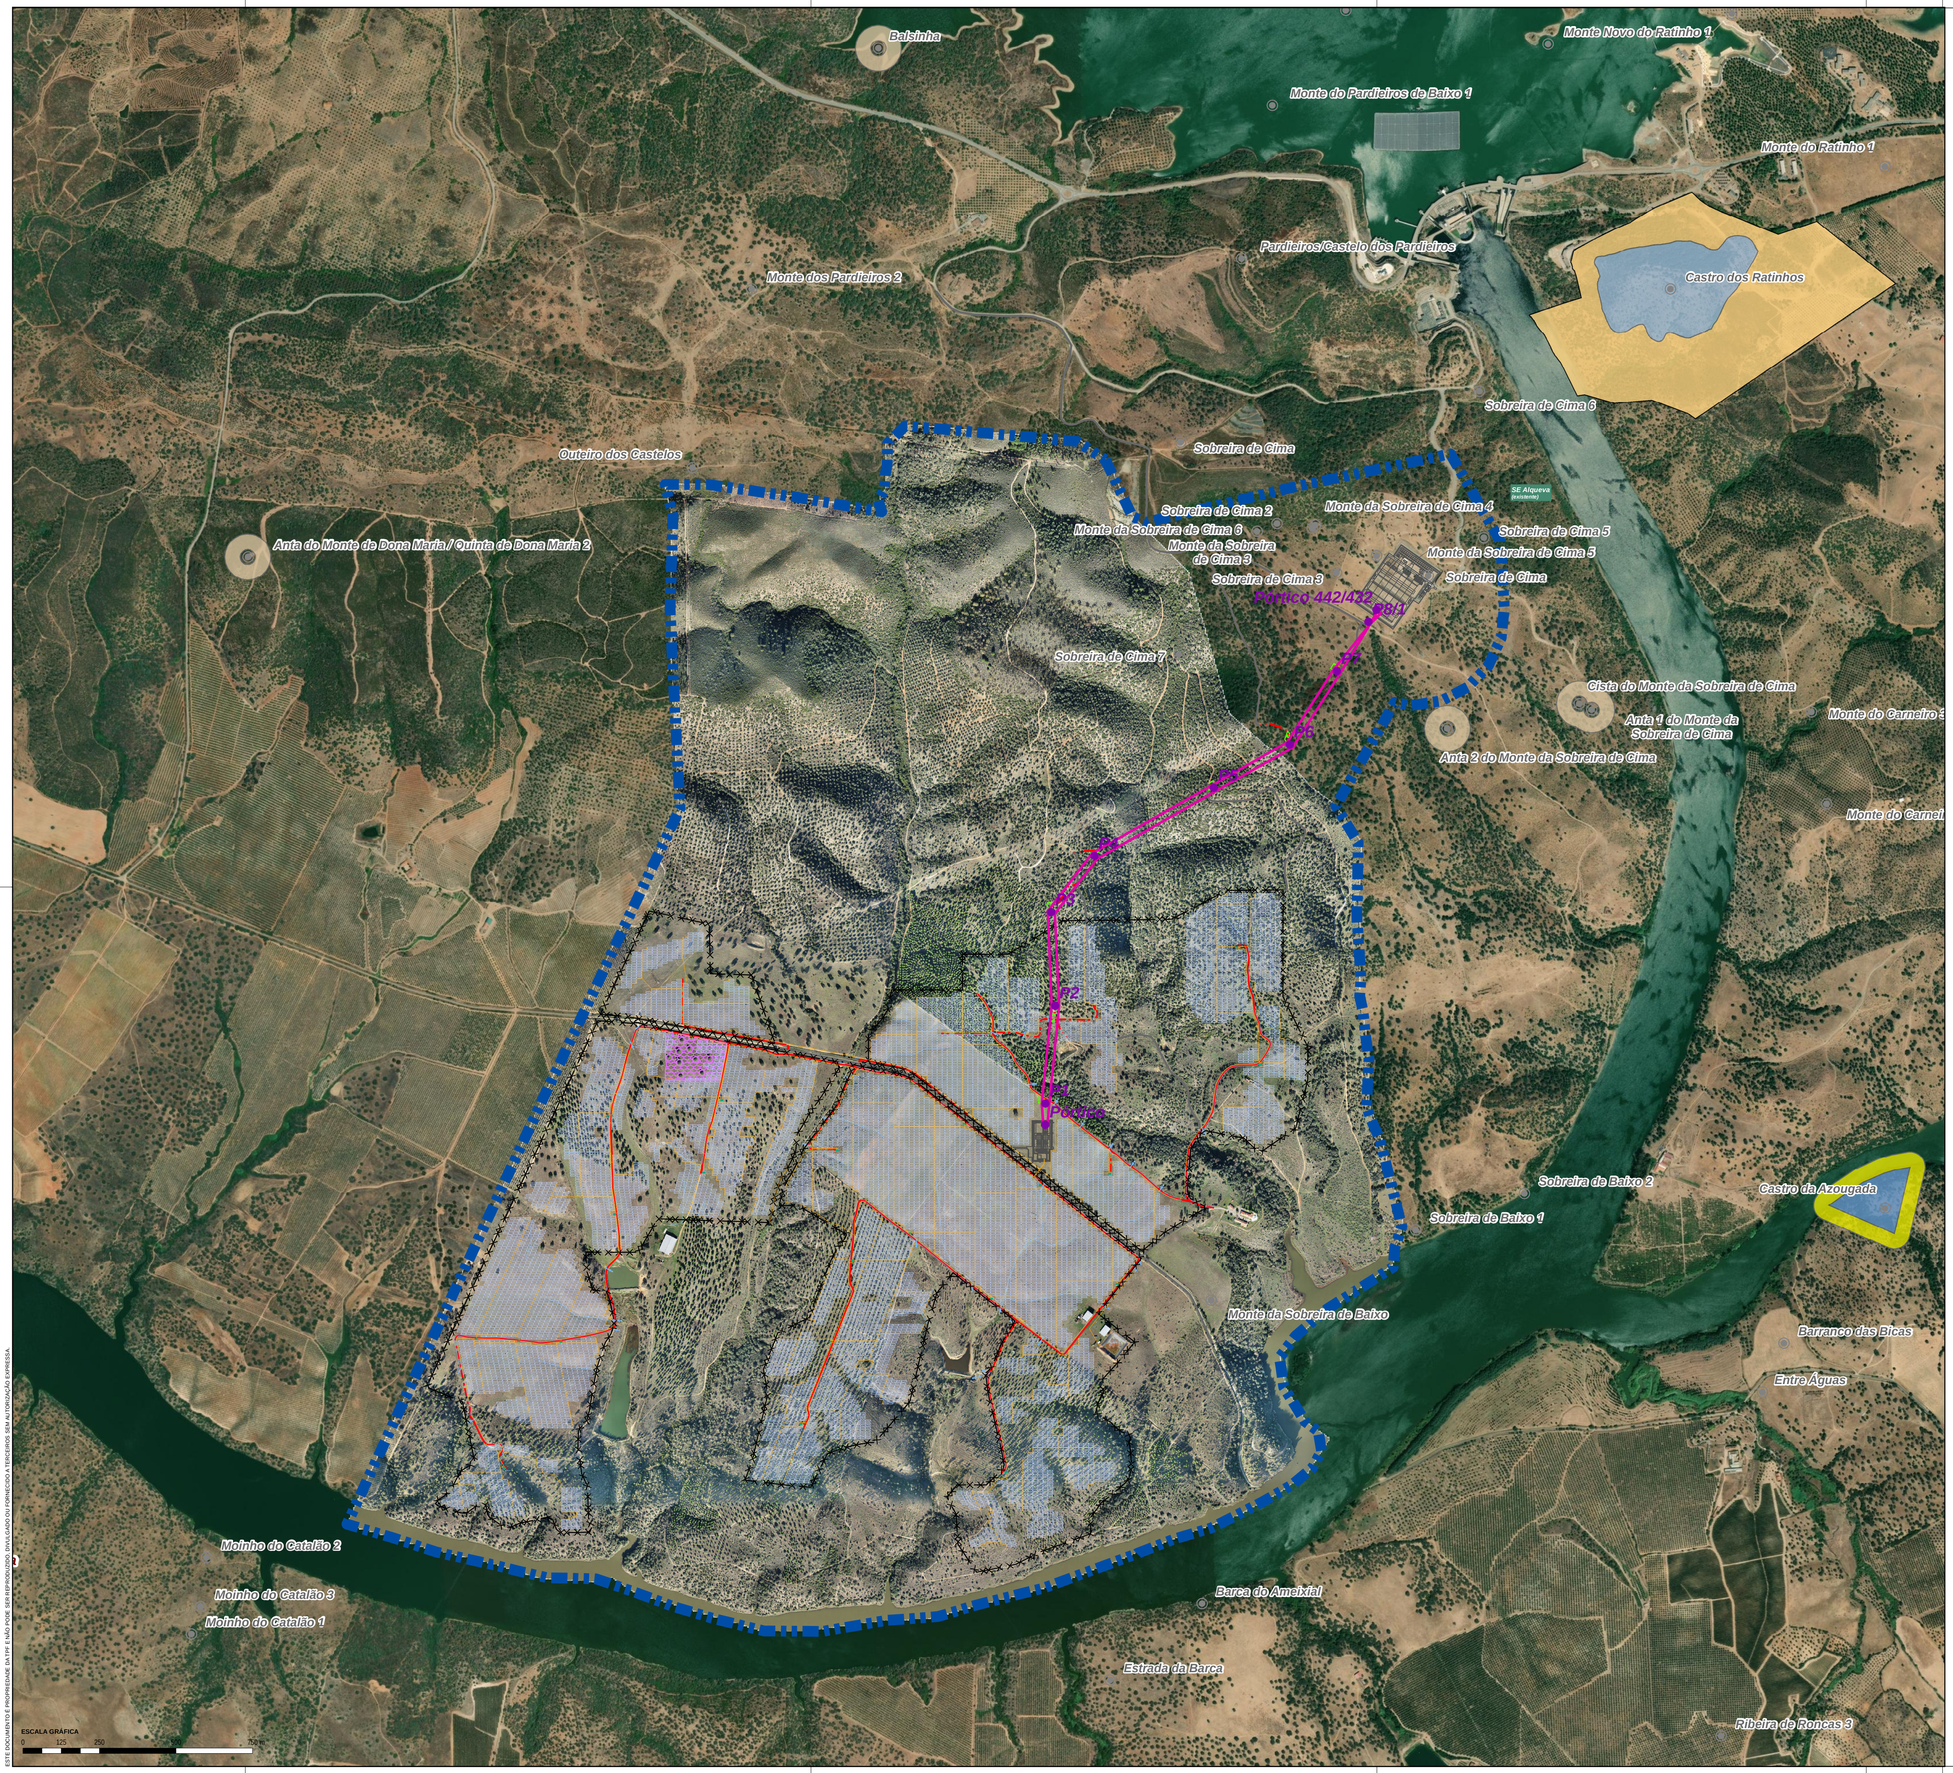

ESTE DOCUMENTO É PROPRIEDADE DA TPF E NÃO PODE SER REPRODUZIDO, DIVULGADO OU FORNECIDO A TERCEIROS SEM AUTORIZAÇÃO EXPRESSA.

PROJETO

ÁREA DE ESTUDO

CENTRAL FOTOVOLTAICA

CENTRAL FOTOVOLTAICA

PAINÉIS FOTOVOLTAICOS
ESTRUTURAS FIXAS

CENTRO DE TRANSFORMAÇÃO

VALAS DE CABOS

ACESSOS

ACESSO EXISTENTE A REPERFILAR

ACESSO NOVO

VALAS DE DRENAGEM

VEDAÇÃO PERIMETRAL

PORTÃO

SUBESTAÇÃO

ACESSO

SUBESTAÇÃO 30/400 kV

EDIFÍCIO DE COMANDO

LINHA ELÉTRICA

APOIO

LINHA 400 kV

ÁREA DE TRABALHO

ESTALEIRO

ESTALEIRO E ÁREA DE ARMAZENAMENTO

ATLAS DO PATRIMÓNIO CLASSIFICADO OU EM VIAS DE CLASSIFICAÇÃO

IIP - IMÓVEL DE INTERESSE PÚBLICO

SIP - SÍTIO DE INTERESSE PÚBLICO

ZONA GERAL DE PROTEÇÃO

CLASSIFICADO

EM VIAS DE CLASSIFICAÇÃO

ZONA ESPECIAL DE PROTEÇÃO

ZONA ESPECIAL DE PROTEÇÃO

(Fonte: Atlas do Património Classificados ou em vias de classificação, Direção-Geral do Património Cultural, 2023)

PATRIMÓNIO

SÍTIOS ARQUEOLÓGICOS

(Fonte: Portal do Arqueólogo, Direção-Geral do Património Cultural, 2023)

NOTAS:

Imagem de base:

- Source: Esri, Maxar, Earthstar Geographics, and the GIS User Community
- Levantamento aerofotogramétrico efetuado em 2021;

Coordenadas de referência:
- Sistema de referência: PT-TM06/ETRS89 (EPSG: 3763)
- Elipsoide de referência: GRS80
- Projeção cartográfica: Transversa de Mercator

REV.	DESCRIÇÃO	DESENHOU	VERIFICOU	DATA
B	Reformulação do Projeto (Artigo 16º)	A. Gonçalves	A. Gil	SET 2025
A	Elementos adicionais	A. Gonçalves	A. Gil	SET 2024
0	Emissão inicial	A. Gonçalves	A. Gil	JUL 2023

PROJETISTA:

TPF - CONSULTORES DE ENGENHARIA E ARQUITETURA, S.A . (www.tpf.pt)

CLIENTE:

EMPRESA HIDROELÉTRICA DO GUADIANA, S.A.

PROJETO:

CENTRAL FOTOVOLTAICA DA SOBREIRA DE BAIXO
ESTUDO DE IMPACTE AMBIENTAL (EIA)

FASE:	ESPECIALIDADE:
Projeto de execução	Ambiente

TITULO DO DESENHO:

PATRIMÓNIO ARQUEOLÓGICO, ARQUITETÓNICO E ETNOLÓGICO. ENQUADRAMENTO DO PROJETO NO ATLAS DO PATRIMÓNIO CLASSIFICADO OU EM VIAS DE CLASSIFICAÇÃO

PROJETOU:	DESENHOU:	ESCALAS:
António Gonçalves	António Gonçalves	1:10000
VERIFICOU:	APROVOU:	DATA:
Albertina Gil	Paulo Oliveira	Setembro 2025

COD: 21127-PE-AMB-DES-020-03-B

CONTRATO | FASE | VOLUME | ESPECIALIDADE | TIPO DE DOCUMENTO | Nº DESENHO | REVISÃO

FICHEIRO: 21127-PE-AMB-DES-020-03-B.mxd

FOLHA: 03/07