

PROJETO DE ALTERAÇÃO E AMPLIAÇÃO DA INSTALAÇÃO AVÍCOLA DA AVIFERREIRA, LDA

Estudo de Impacte Ambiental

Volume 3 – Peças Desenhadas



Agosto 2023

PROJETO DE ALTERAÇÃO E AMPLIAÇÃO DA INSTALAÇÃO AVÍCOLA DA AVIFERREIRA, LDA

Estudo de Impacte Ambiental

Volume 3 – Peças Desenhadas

Nota de Apresentação

A Green Hectare – Ambiente e Sustentabilidade, Lda apresentam o Estudo de Impacte Ambiental (EIA) do Projeto de Alteração e Ampliação da Instalação Avícola da Aviferreira, Lda, localizada no lugar do Casal Meirinho - Penedo, pertencente à união de freguesias do Souto da Carpalhosa e Ortigosa, concelho de Leiria.

Do presente Estudo fazem parte as seguintes peças:

- Resumo Não Técnico
- Volume 1 - Relatório Síntese
- Volume 2 - Anexos Técnicos
- Volume 3 – Peças Desenhadas (correspondente ao presente volume)

Agosto de 2023

Coordenação do EIA



Joana Santos
(Bióloga)

Apoio à coordenação do EIA



Ana Moura e Silva
(Eng.^a do Ambiente)

PROJETO DE ALTERAÇÃO E AMPLIAÇÃO DA INSTALAÇÃO AVÍCOLA DA AVIFERREIRA, LDA

Estudo de Impacte Ambiental

Volume 3 – Peças Desenhadas


1 INTRODUÇÃO

No presente documento apresenta-se o Volume 3 – Peças Desenhadas - do Estudo de Impacte Ambiental (EIA) do Projeto de Ampliação da Instalação Avícola da Aviferreira – Avicultura, Lda, localizada num terreno com a área de 97 500 m², situada no lugar de Casal Meirinho, Penedo, pertencente à união de freguesias de Souto da Carpalhosa e Ortigosa, concelho e distrito de Leiria, que se encontra na fase de Projeto de Execução.


O conjunto de peças desenhadas apresentadas seguidamente pretende representar graficamente a informação apresentada no Relatório Síntese (Volume 1) do EIA e inclui:

Desenho EIA-AV-AVIF-01-	Enquadramento a nível nacional, regional e administrativo
Desenho EIA-AV-AVIF-02-	Planta de localização
Desenho EIA-AV-AVIF-03-	Fotoplano com implantação do projeto
Desenho EIA-AV-AVIF-04.1-	Planta geral de implantação das alterações pretendidas com as cores convencionais
Desenho EIA-AV-AVIF-04.2-	Planta geral de implantação
Desenho EIA-AV-AVIF-05-	Enquadramento Geológico
Desenho EIA-AV-AVIF-06-	Recursos hídricos
Desenho EIA-AV-AVIF-07-	Pedologia - Solos
Desenho EIA-AV-AVIF-08-	Pedologia – Capacidade de Uso do Solo
Desenho EIA-AV-AVIF-09-	Ocupação do solo

Desenho EIA-AV-AVIF-10-	Planta de Ordenamento PDM de Leiria. Extrato
Desenho EIA-AV-AVIF-11-	Planta de Estrutura Ecológica Municipal PDM de Leiria. Extrato
Desenho EIA-AV-AVIF-12-	Extrato da Planta da Reserva Agrícola Nacional de Leiria
Desenho EIA-AV-AVIF-13-	Extrato da Planta da Reserva Ecológica Nacional de Leiria
Desenho EIA-AV-AVIF-14-	Extrato da Planta de Outras condicionantes PDM de Leiria
Desenho EIA-AV-AVIF-15-	Planta PMDFCI – Perigosidade de incêndio. Extrato
Desenho EIA-AV-AVIF-16-	Paisagem – Festos e Talvegues
Desenho EIA-AV-AVIF-17-	Paisagem – Hipsometria
Desenho EIA-AV-AVIF-18-	Paisagem – Subunidades de Paisagem
Desenho EIA-AV-AVIF-19-	Património – Situação de Referência
Desenho EIA-AV-AVIF-20-	Património – Projeto de Execução
Desenho EIA-AV-AVIF-21-	Património – Visibilidade do Terreno

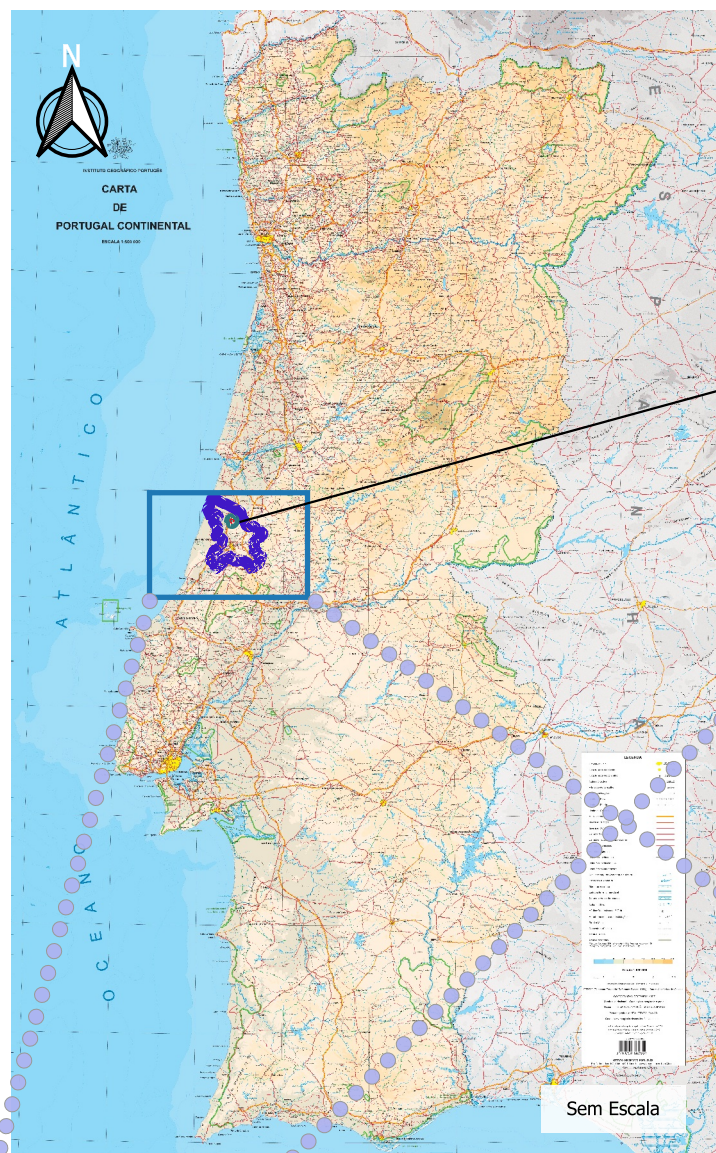


LOCALIZAÇÃO DA INSTALAÇÃO EM ESTUDO

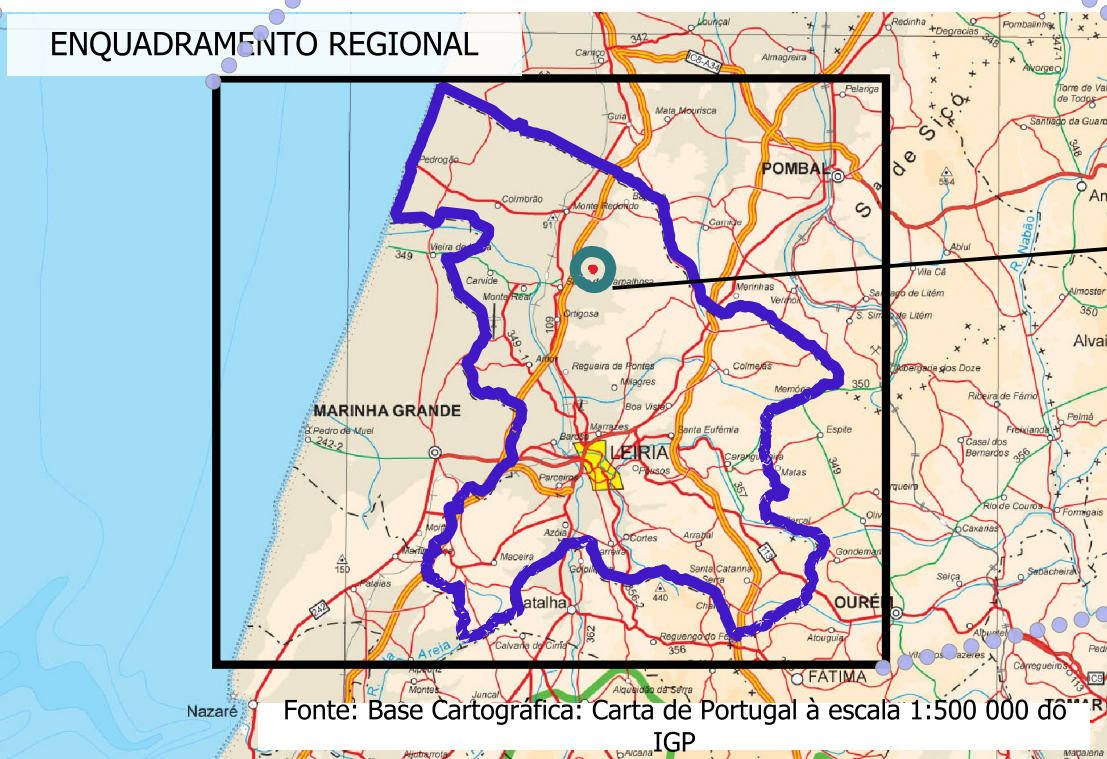

ENQUADRAMENTO REGIONAL

LOCALIZAÇÃO DA INSTALAÇÃO EM ESTUDO

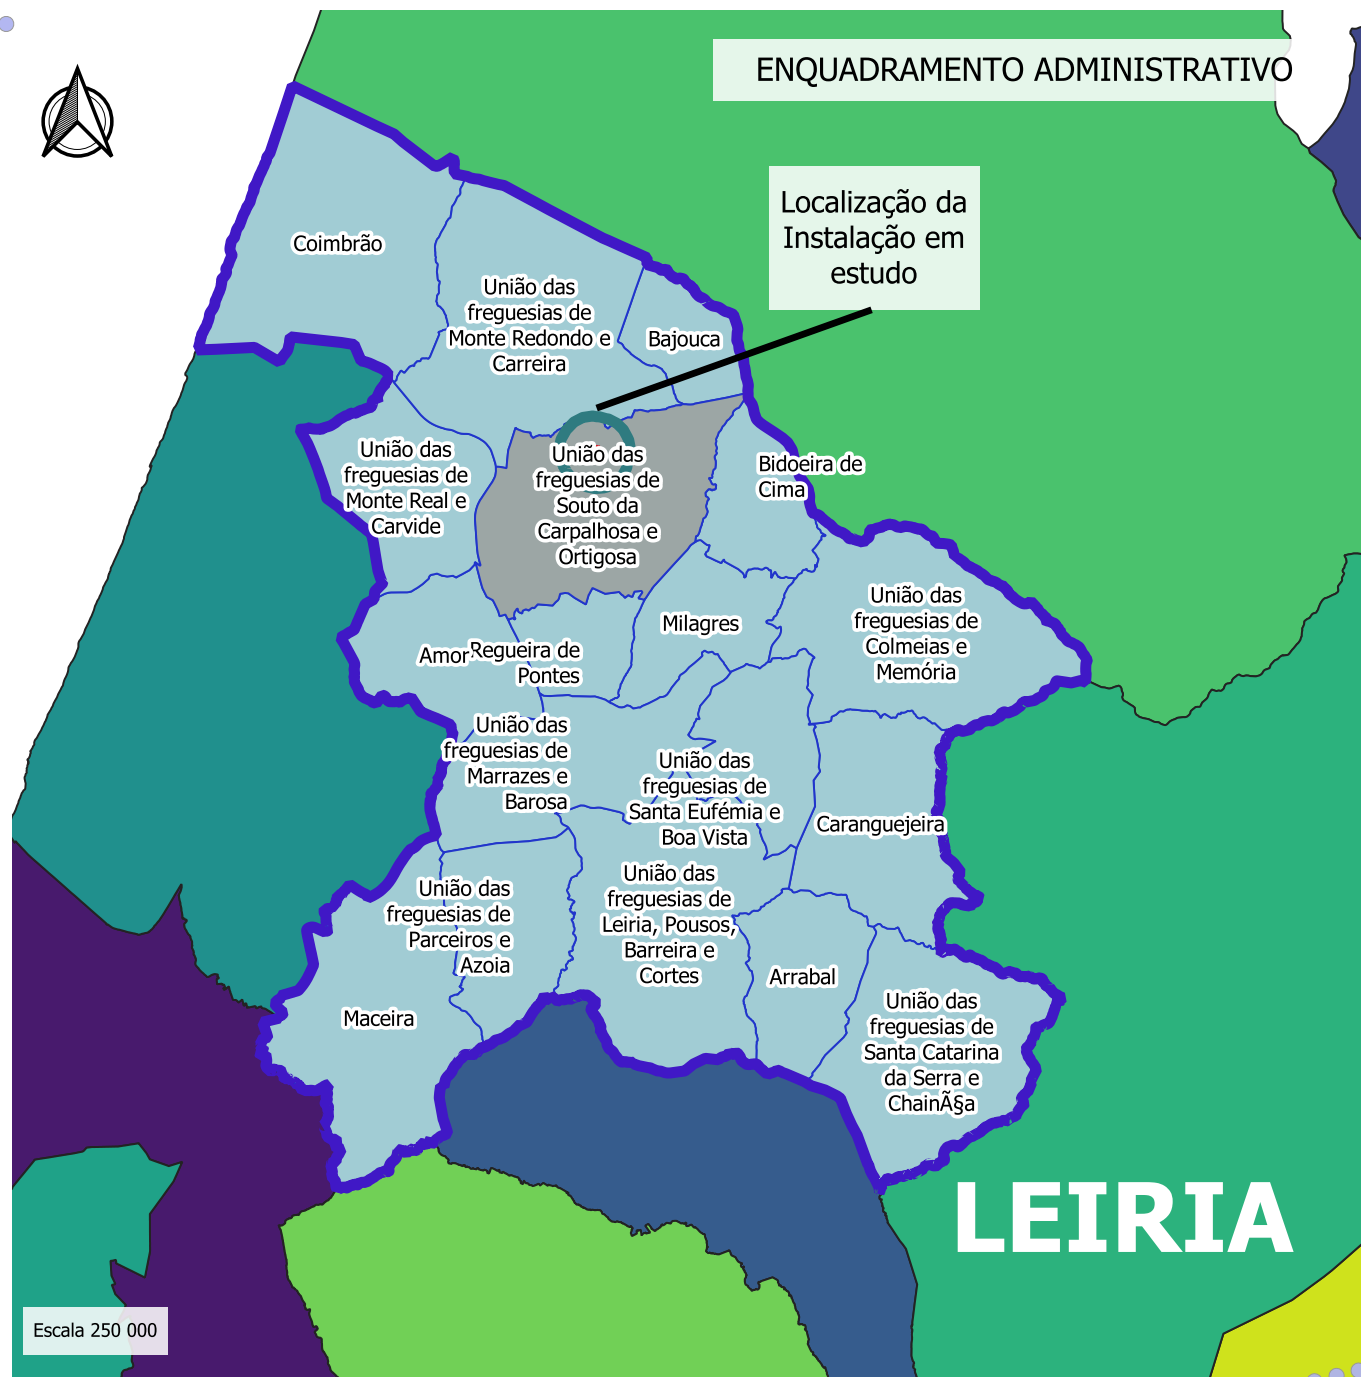

ENQUADRAMENTO ADMINISTRATIVO

Localização da Instalação em estudo

Escala 250 000



— Instalação em Estudo

Freguesias do Concelho de Leiria

- Freguesia onde se localiza a instalação em estudo
- Restantes freguesias do concelho de Leiria

Nota: Limites administrativos das freguesias e dos municípios do Continente, decorrentes da Reorganização Administrativa Nota: Limites administrativos das freguesias e dos municípios Territorial Autárquica, expressa na Lei n.º 11-A/2013 de 28 de Janeiro, obtidos a partir da CAOP (v2016) - Carta Administrativa Oficial de Portugal (fonte:www.dgterritorio.pt)

Índice	Alterações	Verificado	Data

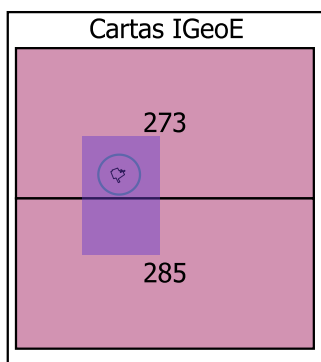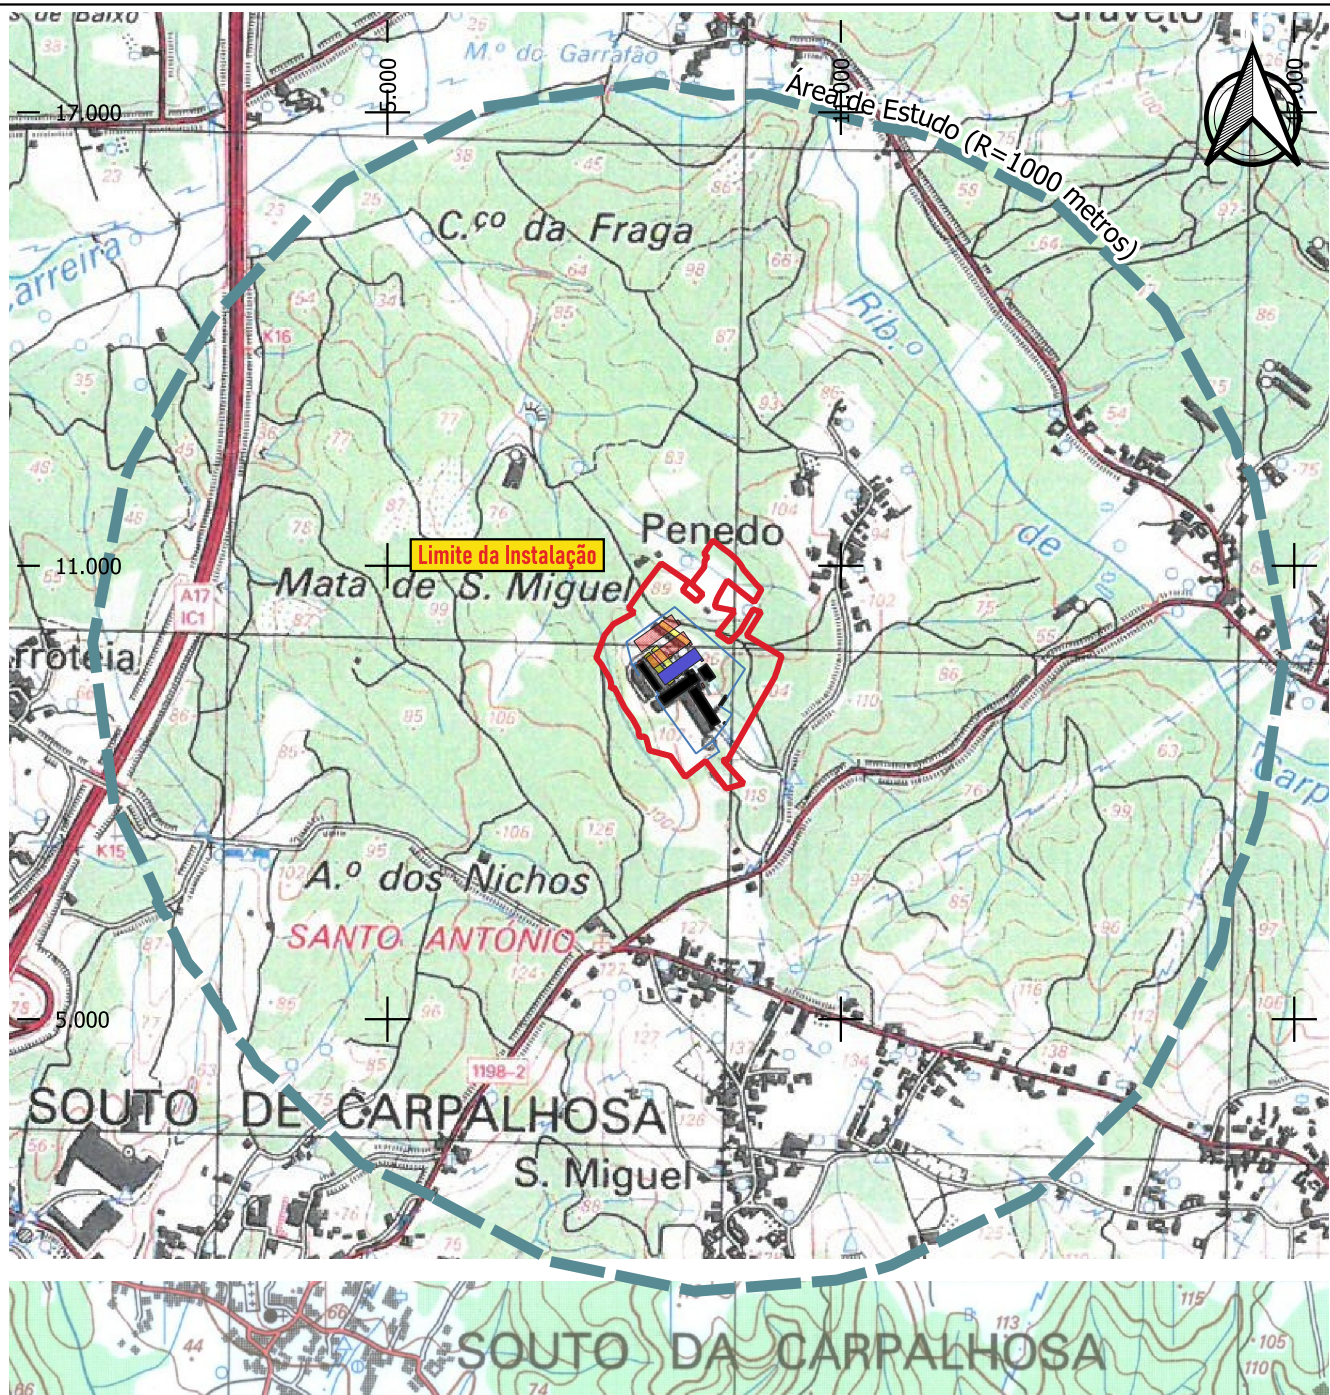

Legenda


- Limite da Propriedade
- Vedação / Barreira sanitária

Edificações

- Edificações Existentes
- Edificações a Demolir
- Edificações a Legalizar
- Edificações a Construir

Índice	Alterações	Verificado	Data

	Estudou: Joana Santos	Título: Projeto de Alteração e Ampliação da Exploração Pecuária da AVIFERREIRA – Avicultura, Lda - Penedo, Souto da Carpalhosa, Leiria	Escala numérica: 1/15 000		
	Colaborou: Ana Moura e Silva		Escala gráfica (m): 		
	Desenhou: Joana Santos	Designação Estudo de Impacte Ambiental Planta de Localização	Nº do Desenho: EIA-AV-AVIF-02		
	Verificou: Ana Moura e Silva		Data: Junho/2023	Folha: 1/1	Nº de Ordem: -

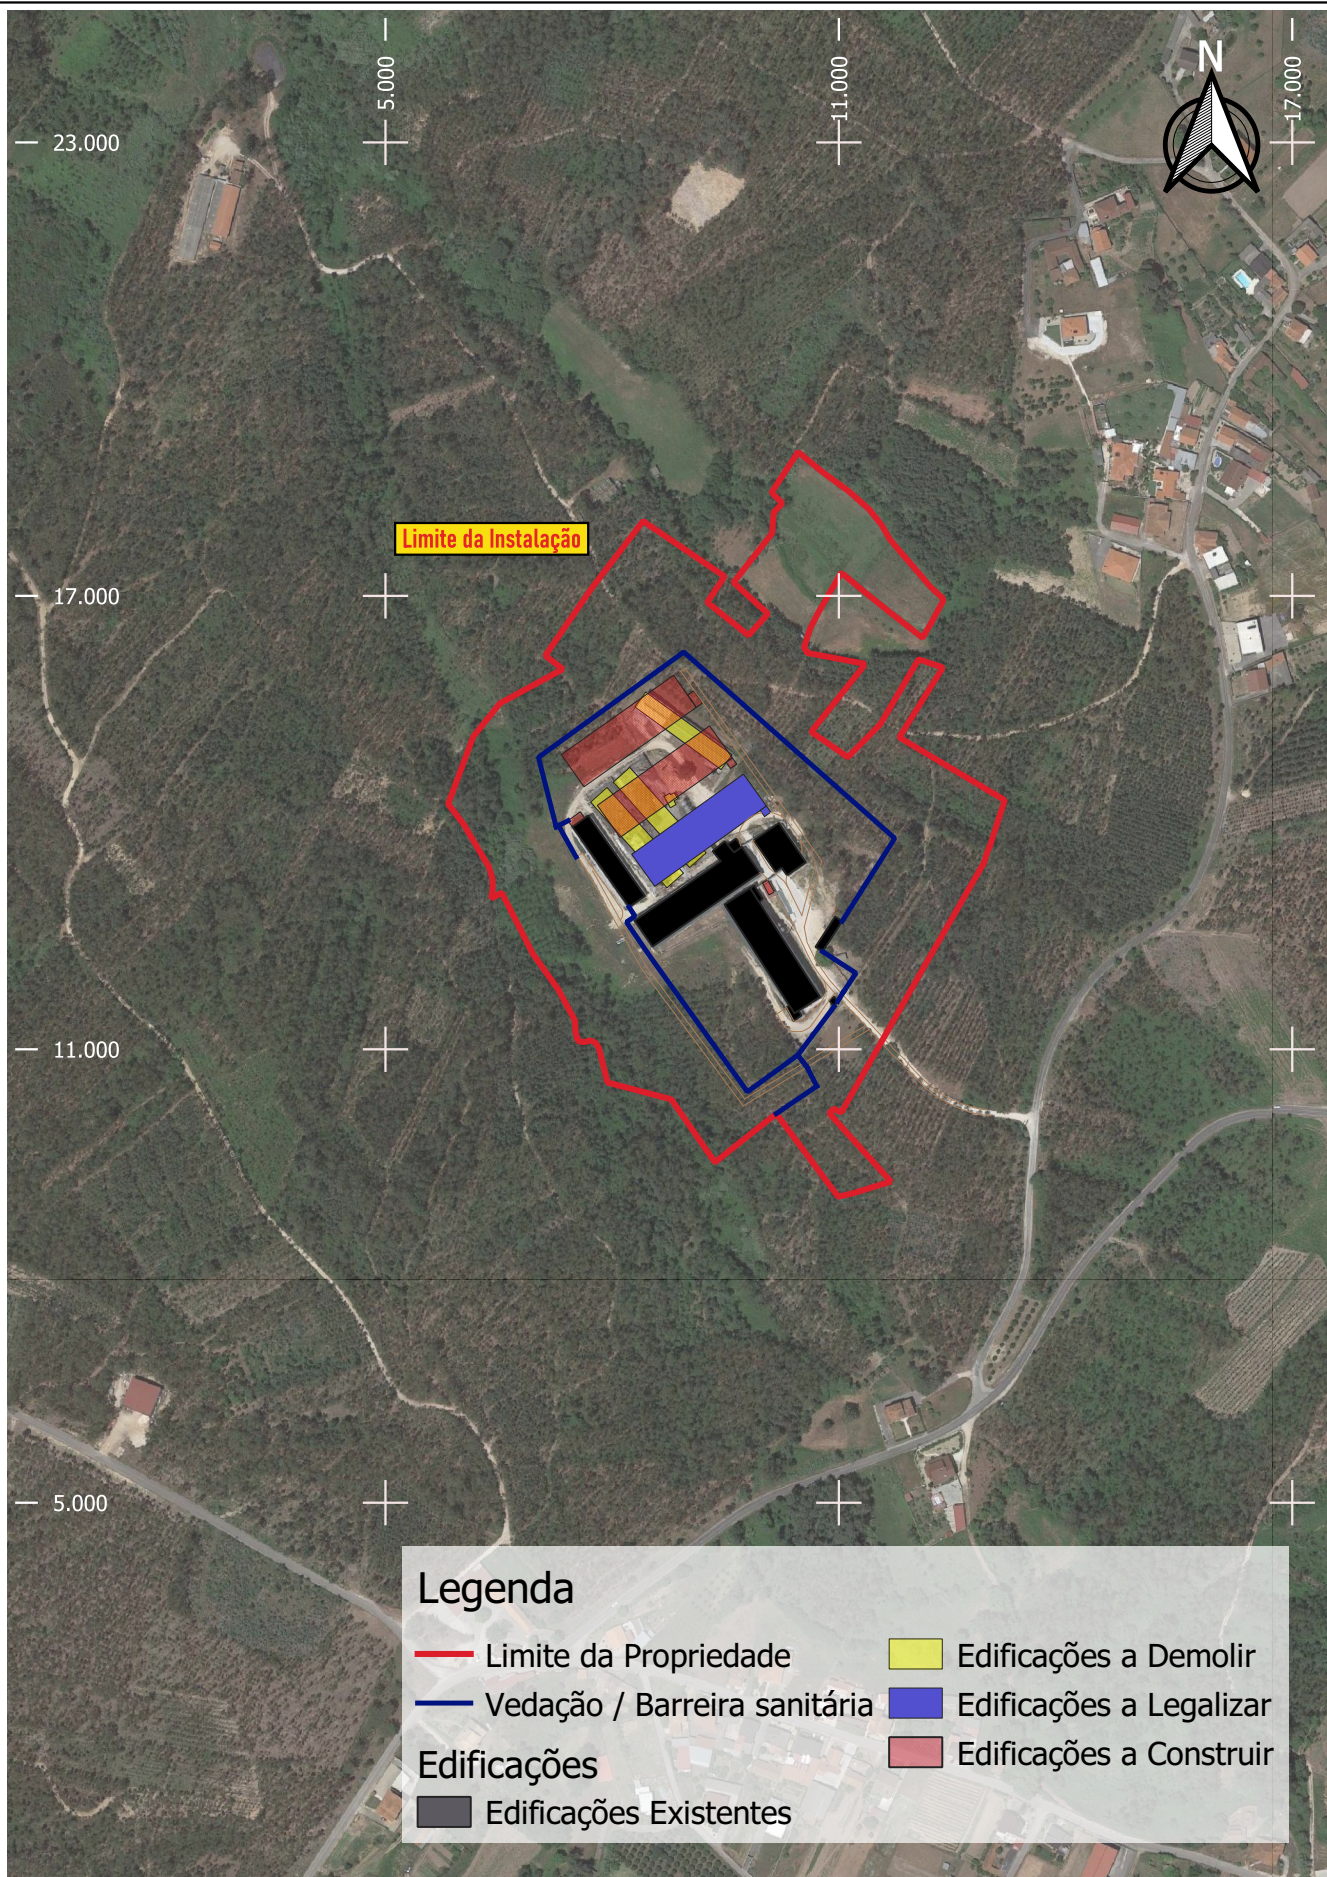


Legenda

- Limite da Propriedade
- Vedação / Barreira sanitária
- Edificações Edificações Existentes
- Edificações Edificações a Demolir
- Edificações Edificações a Legalizar
- Edificações Edificações a Construir

Índice	Alterações	Verificado	Data

	Estudou: Joana Santos	Título: Projeto de Alteração e Ampliação da Exploração Pecuária da AVIFERREIRA – Avicultura, Lda - Penedo, Souto da Carpalhosa, Leiria	Escala numérica: 1/5 000	
	Colaborou: <i>Ana Moura e Silva</i>		Escala gráfica (m): 0 50 100 m	
	Desenhou: Joana Santos	Designação Estudo de Impacte Ambiental Fotoplano	Nº do Desenho: EIA-AV-AVIF-03	
	Verificou: <i>Ana Moura e Silva</i>		Data: Junho/2023	Nº de Ordem: 1/1

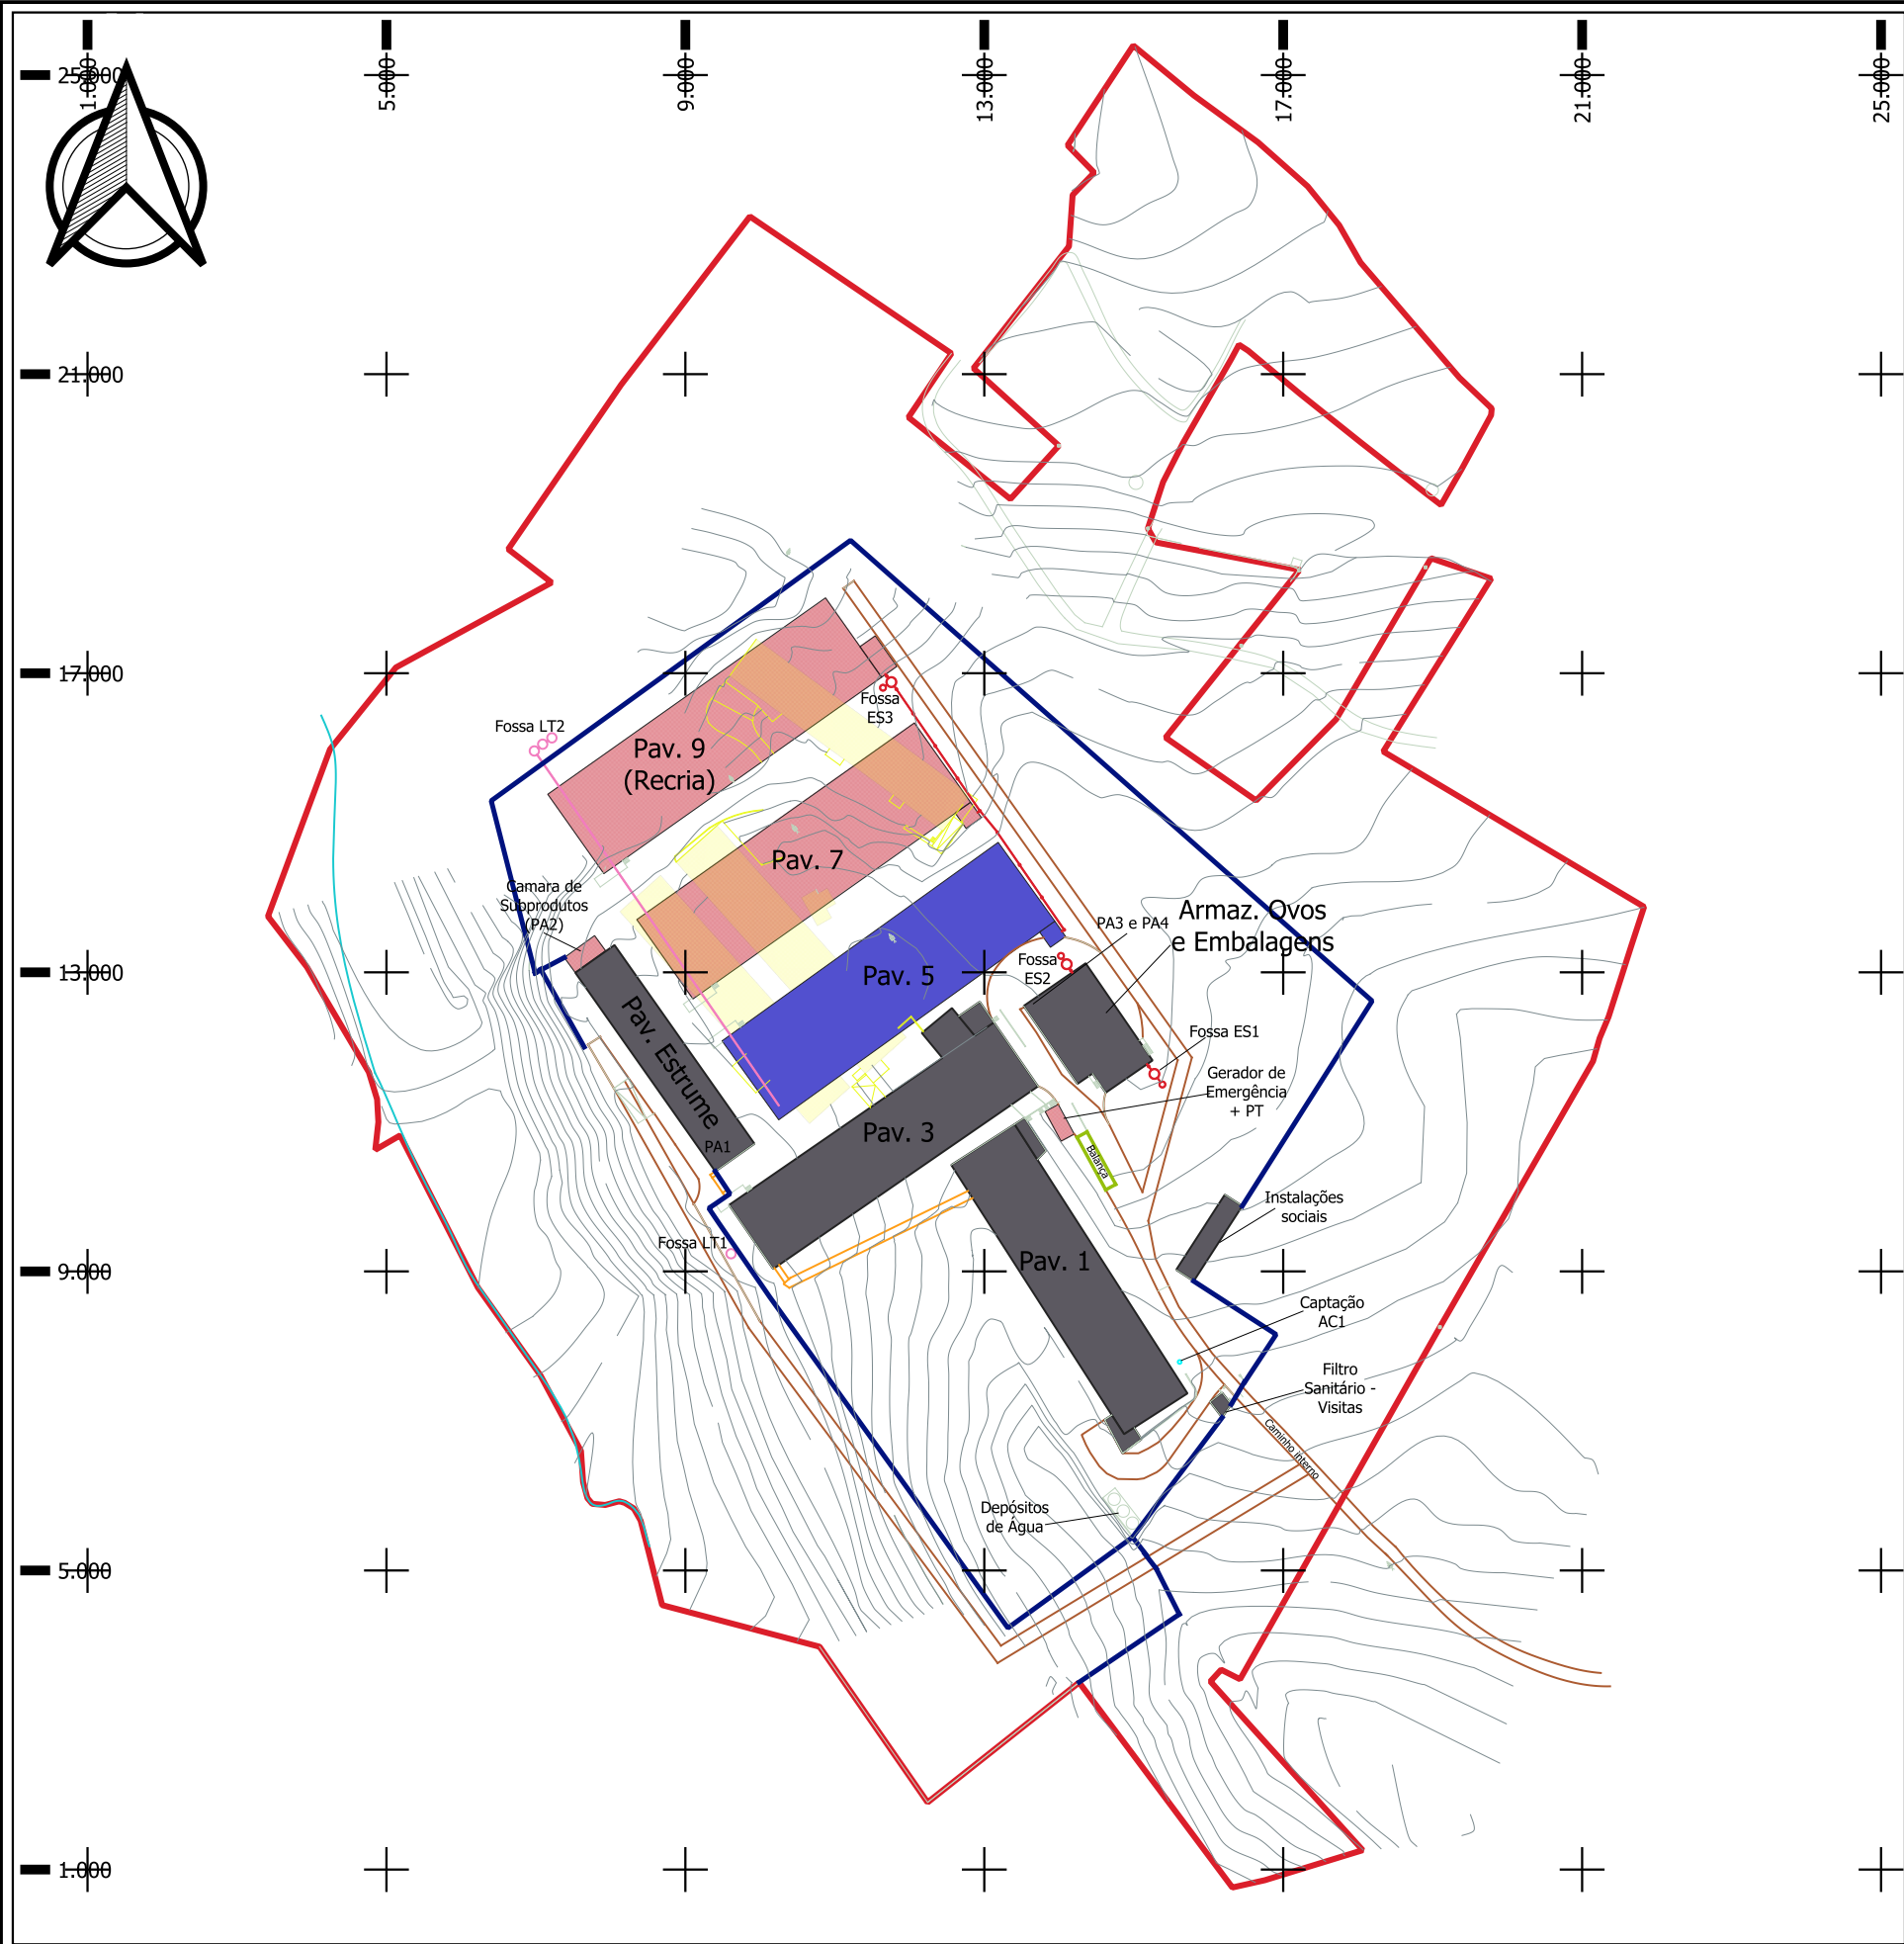

Legenda


- Limite da Propriedade
- Vedação em Rede Metálica/Barreira Sanitária
- Edificações Existentes e Licenciadas
- Edificações a Demolir
- Edificações a Licenciar
- Edificações a Construir
- Passadeira de Estrume
- Rede de águas residuais domésticas
- Rede de águas residuais de efluentes

Área impermeabilizada não coberta: 3 285 m2

Área não impermeabilizada e não coberta: 81 267 m2

Quadro de áreas (atual e após ampliação)

Pavilhão	Área de construção licenciada (m²)	Área Implantação licenciada (m²)	Área de construção final (m²)	Área de implantação final (m²)
Pavilhão 1	1737	2054	1737	2054
Pavilhão 3	1729	2034	1729	2034
Pavilhão 5	1219	1261	2391	2391
Pavilhão 7	1315	1319	2391	2391
Pavilhão 9 (recria)	1005	1040	2391	2391
Armazém de ovos e embalagem	1208	617	1208	617
Instalações sociais	134	134	134	134
Filtro sanitário visitas	19	19	19	19
Pavilhão estrume	787	845	787	845
Gerador	51	51	0	0
Gerador e PT	0	0	36	36
Total	9204	9374	12859	12948

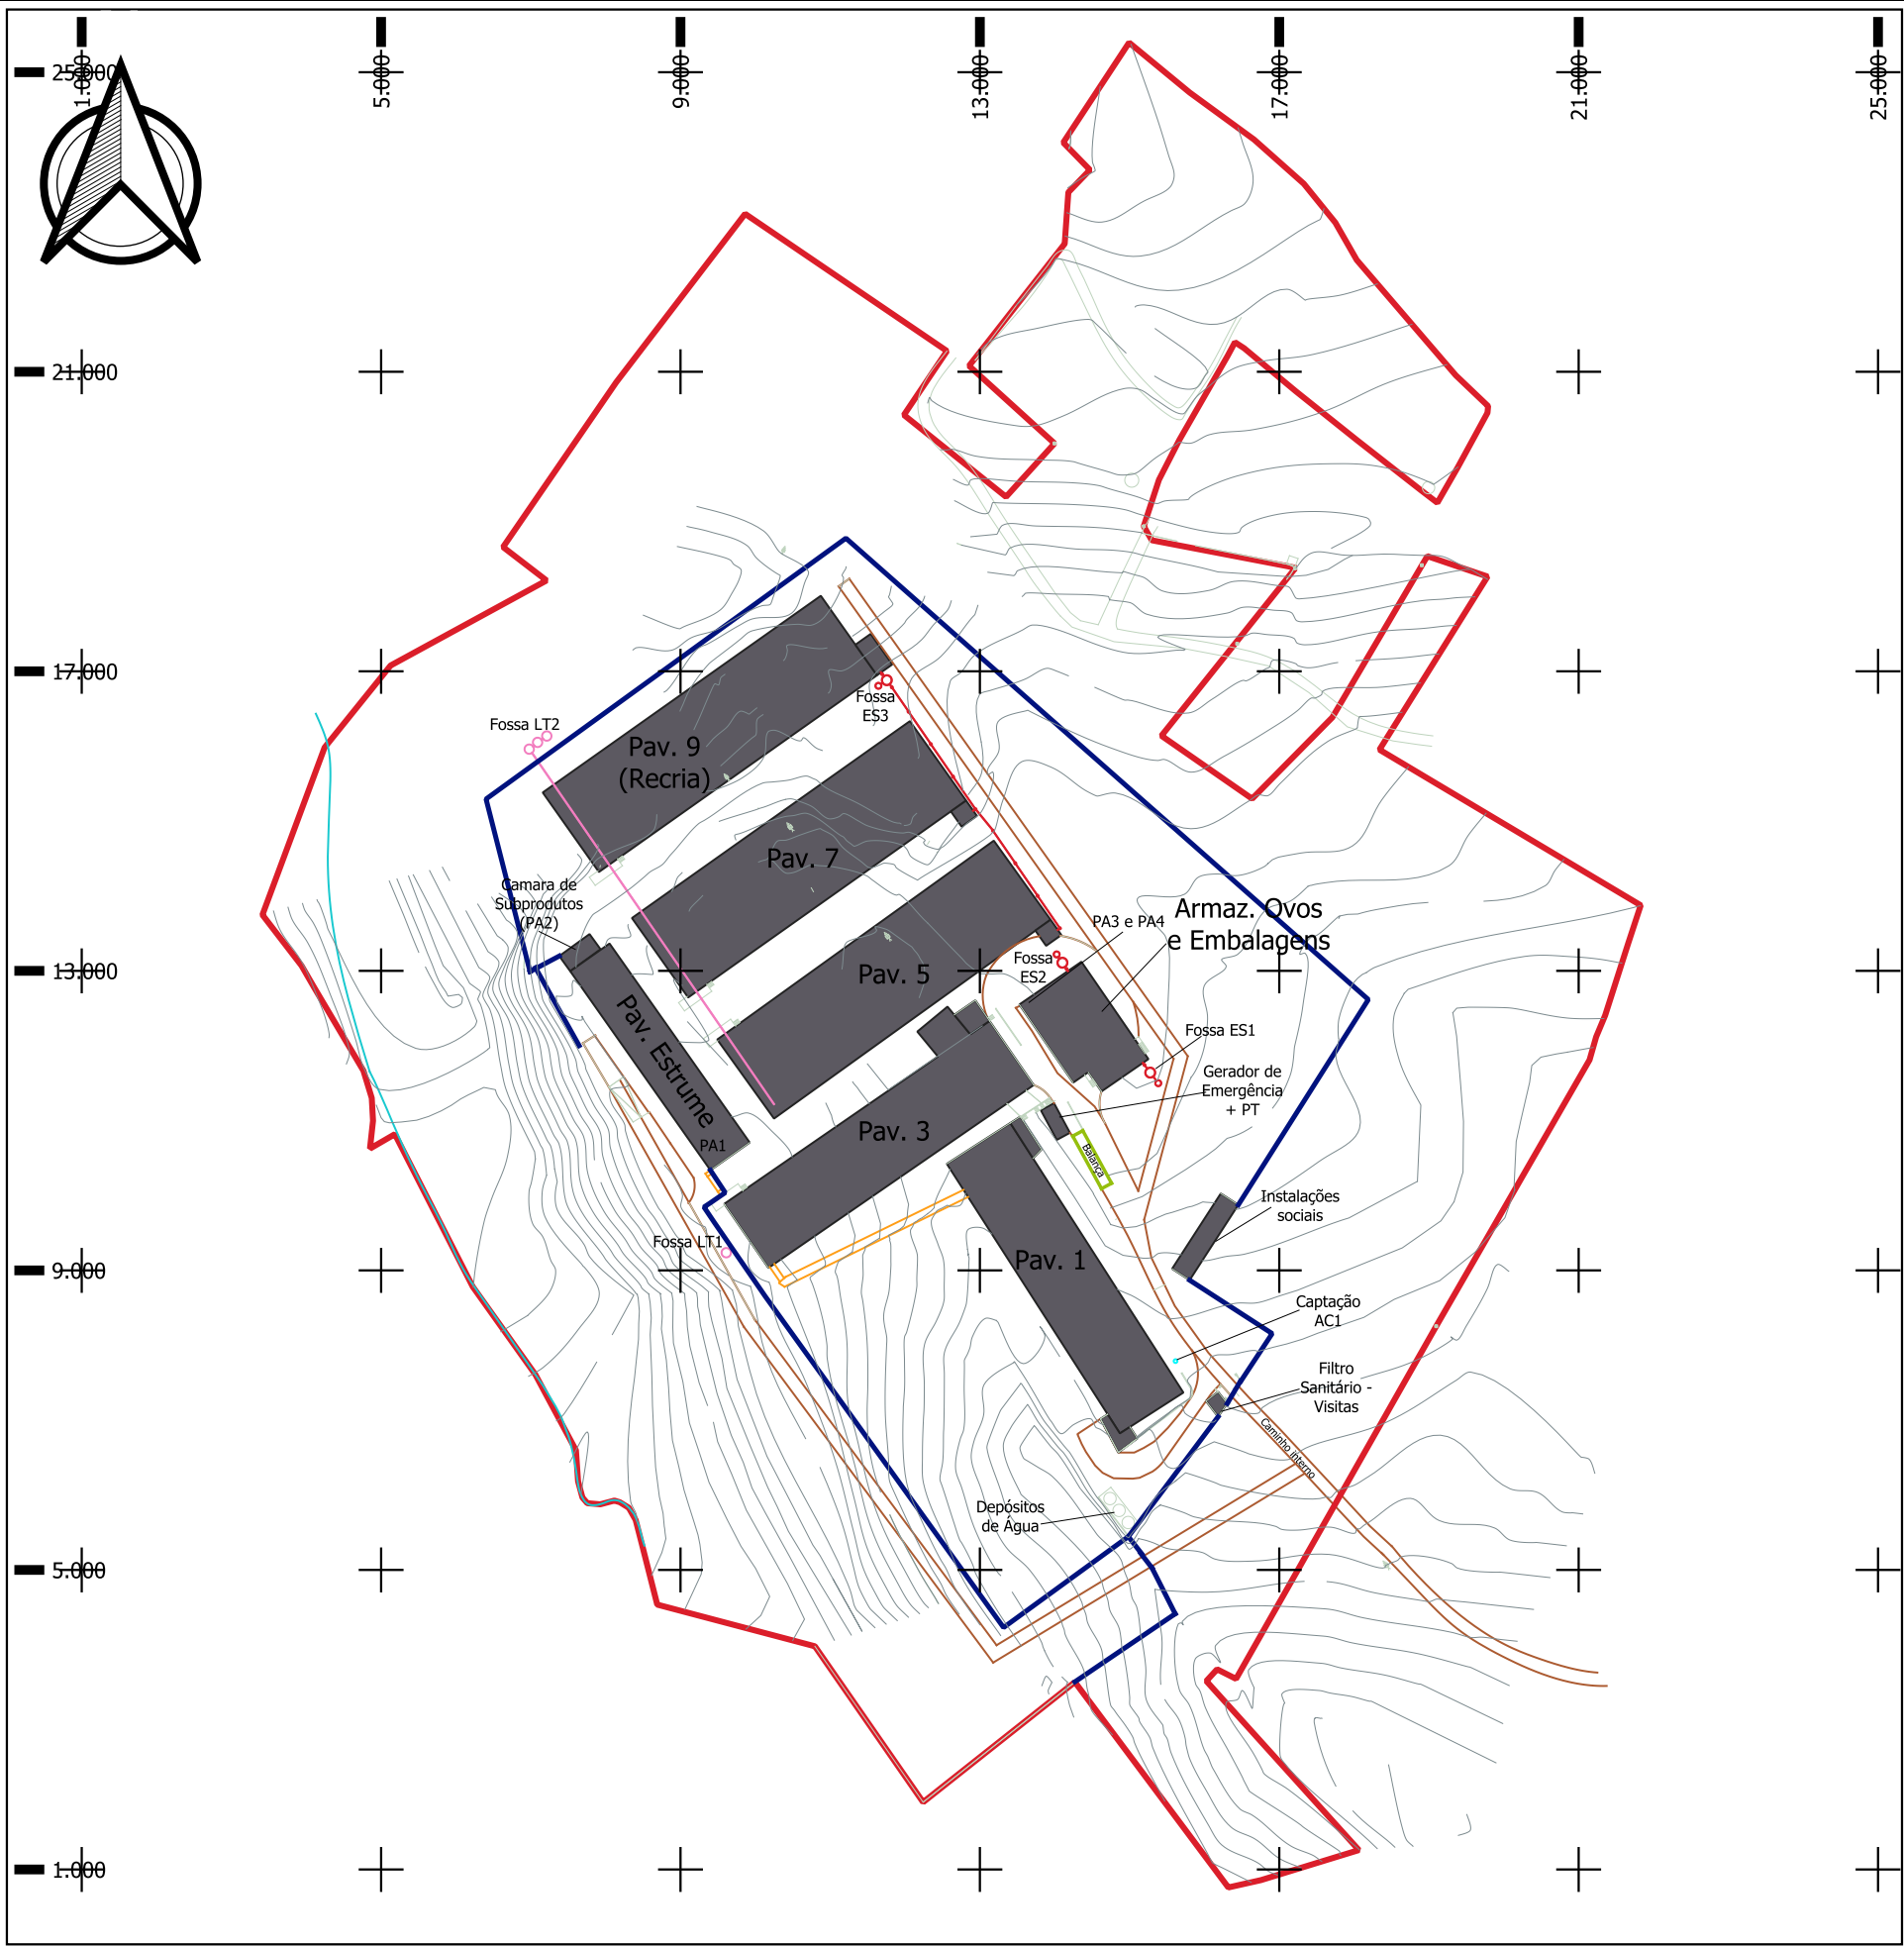

Legenda


- Limite da Propriedade Área= 97 500.00 m2
- Vedação em Rede Metálica/Barreira Sanitária
- Edificações
- Passadeira de Estrume
- Rede de águas residuais domésticas
- Rede de águas residuais de efluentes



Área impermeabilizada não coberta: 3 285 m2

Área não impermeabilizada e não coberta: 81 267 m2

Quadro de áreas (atual e após ampliação)

Pavilhão	Área de construção licenciada (m²)	Área Implantação licenciada (m²)	Área de construção final (m²)	Área de implantação final (m²)
Pavilhão 1	1737	2054	1737	2054
Pavilhão 3	1729	2034	1729	2034
Pavilhão 5	1219	1261	2391	2391
Pavilhão 7	1315	1319	2391	2391
Pavilhão 9 (recria)	1005	1040	2391	2391
Armazém de ovos e embalagem	1208	617	1208	617
Instalações sociais	134	134	134	134
Filtro sanitário visitas	19	19	19	19
Pavilhão estrume	787	845	787	845
Gerador	51	51	0	0
Gerador e PT	0	0	36	36
Total	9204	9374	12859	12948

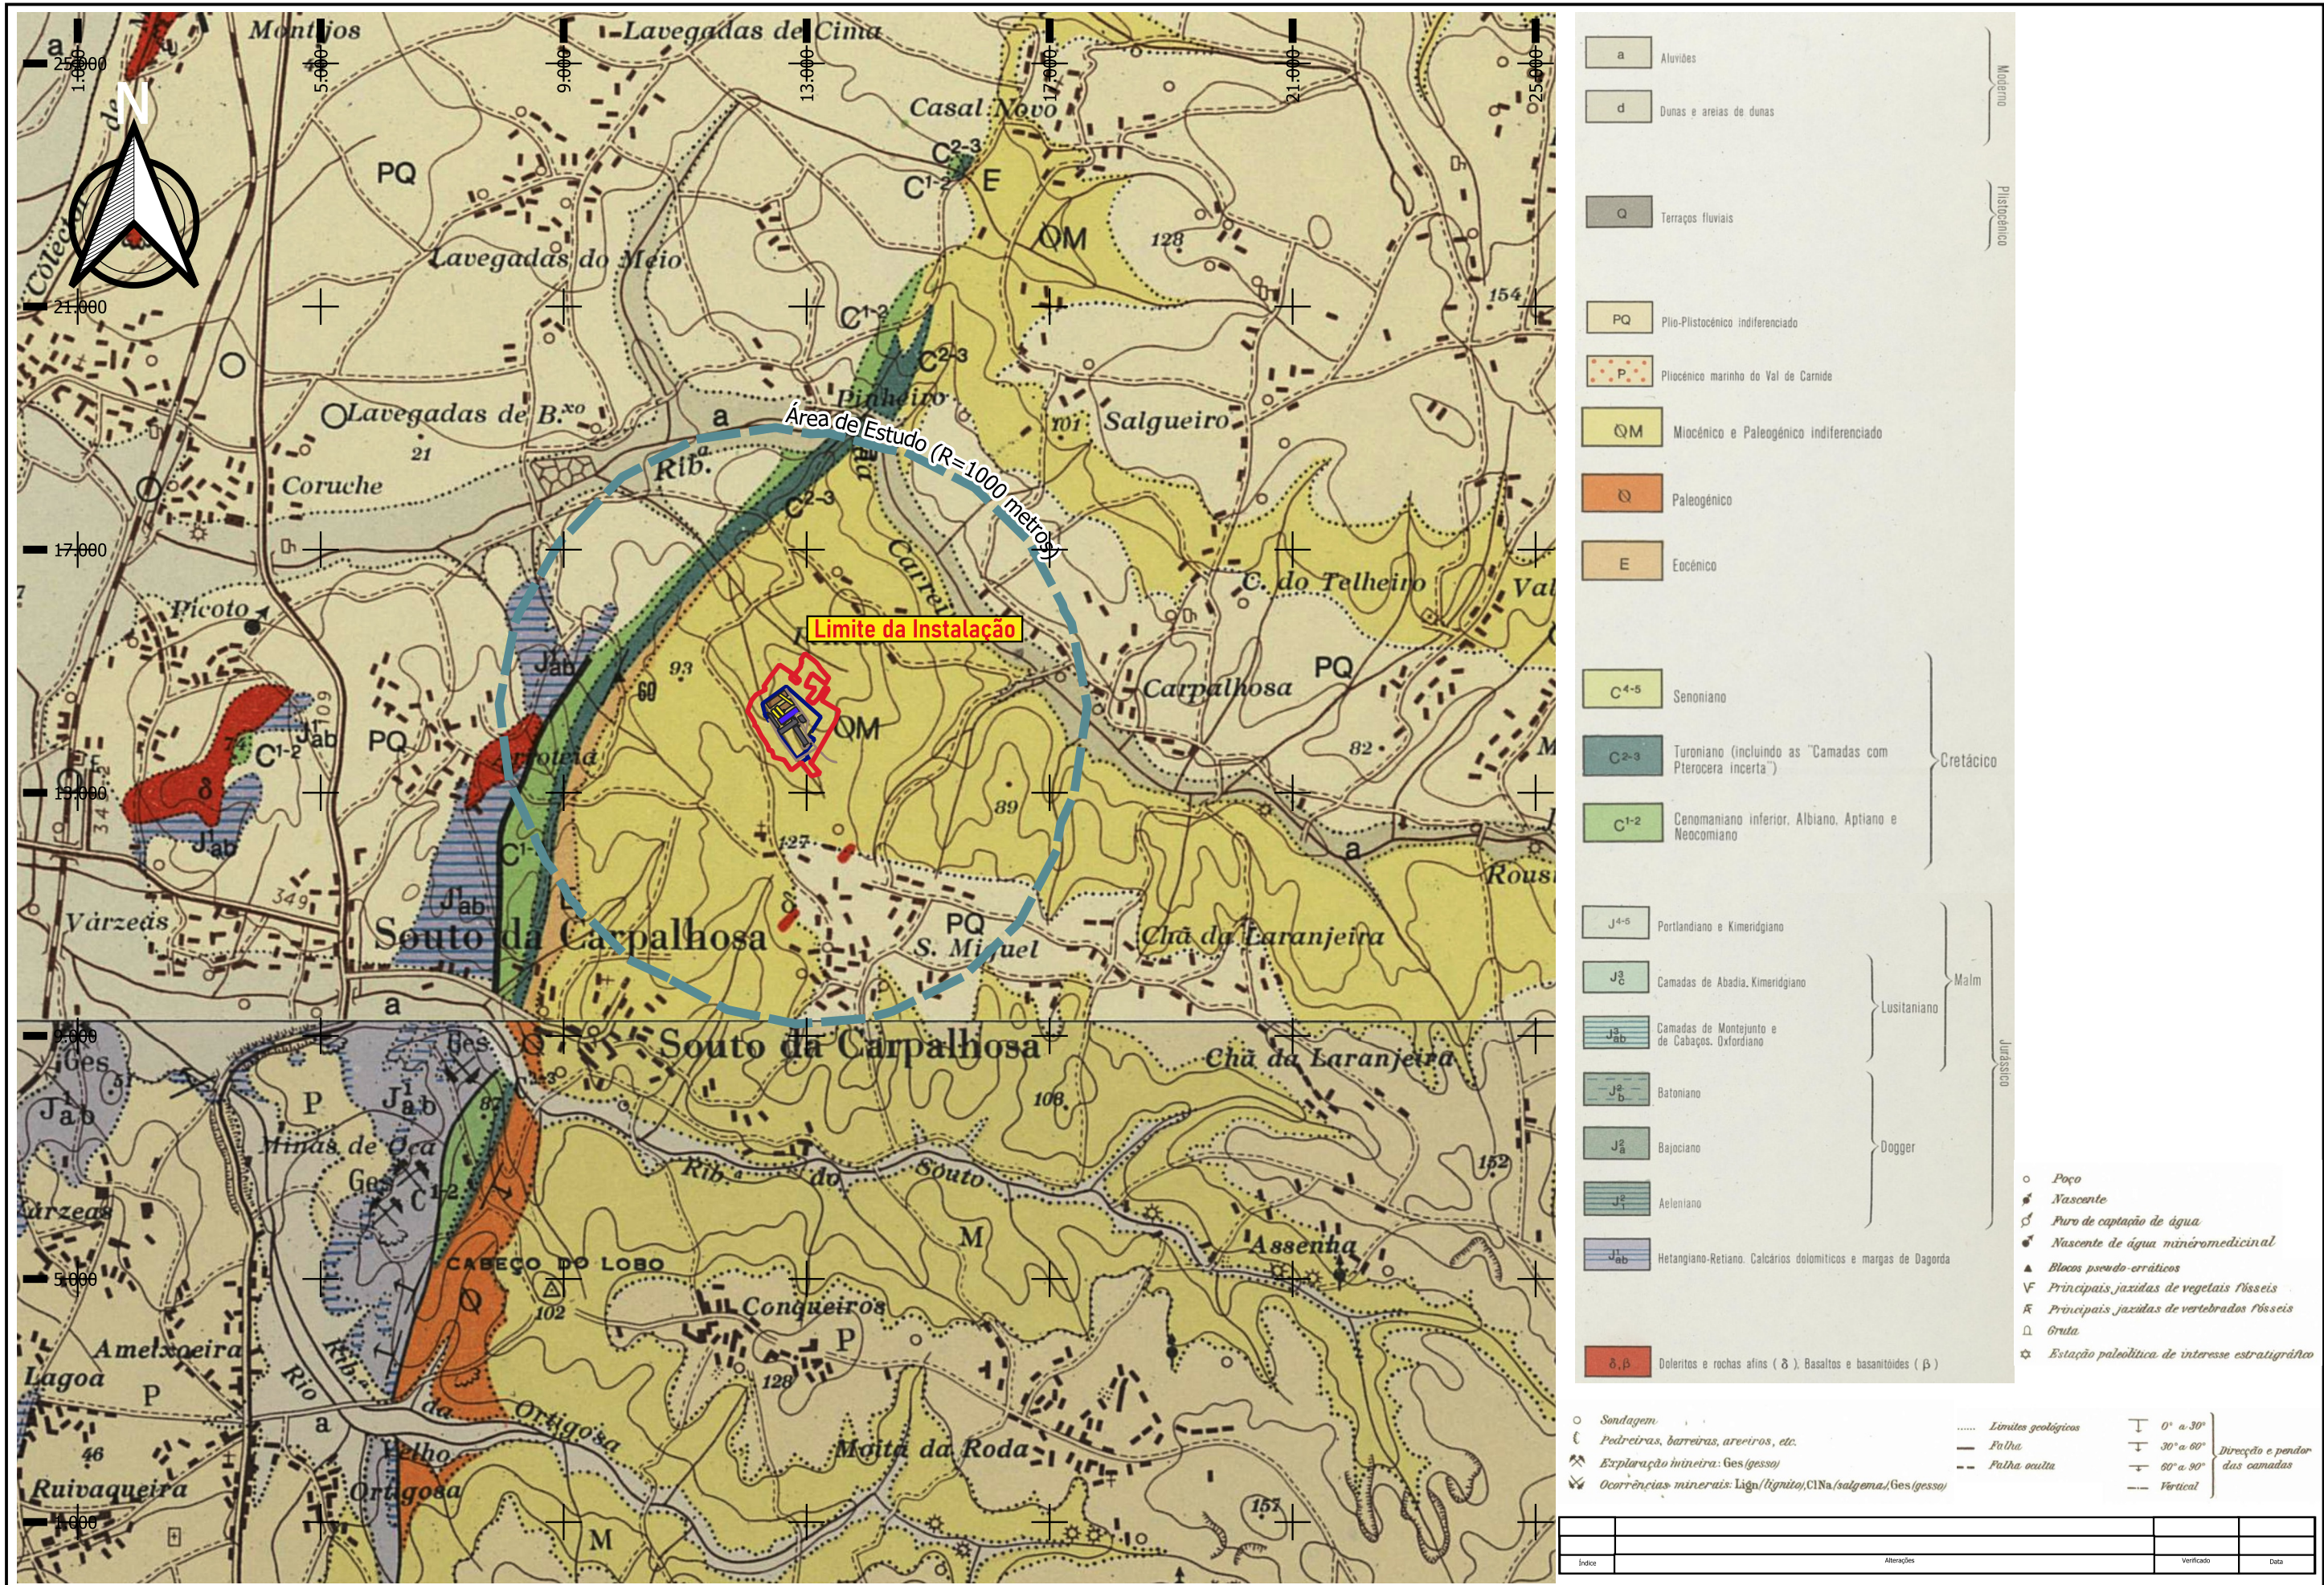

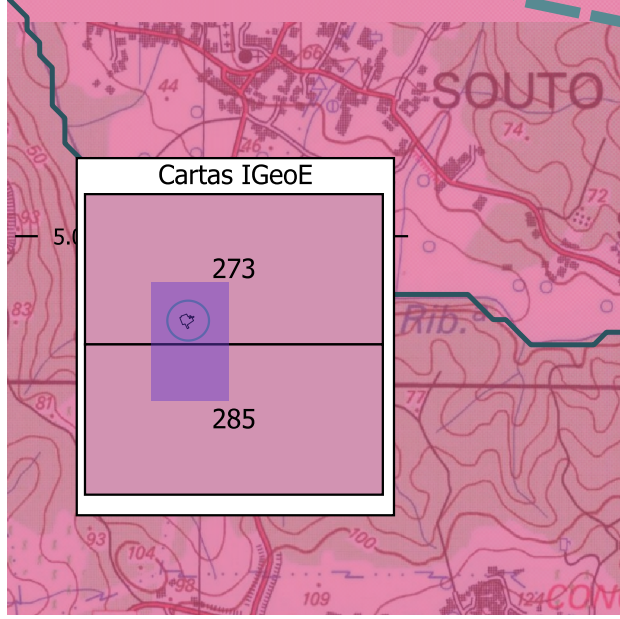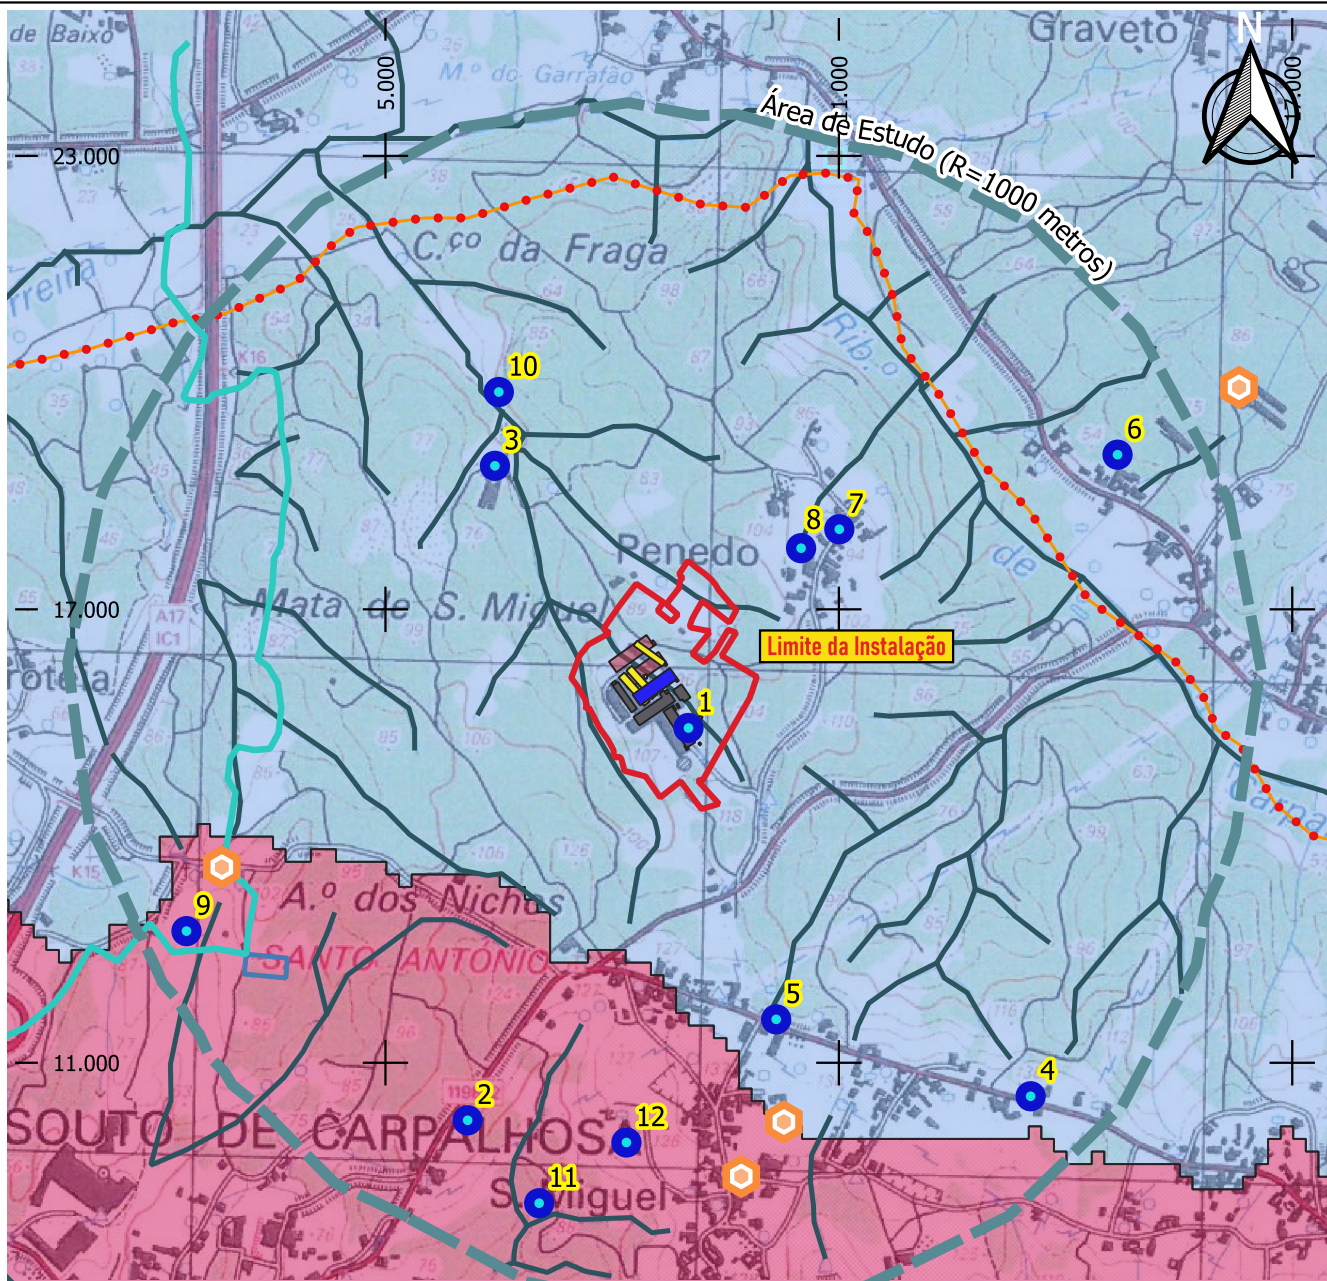

Legenda

- Bacias de Massas de Água Superficiais
- Lis
 - Ribeira da Carreira
 - Linhas e Cursos de Água (Fonte: Carta Militar)
 - Conduta Adutora de Abastecimento (Fonte: ADP Centro Litoral)
 - Emissário Gravítico (Fonte: ADP Centro Litoral)
 - Reservatório (Fonte: ADP Centro Litoral)
 - Captações de Água Subterrânea Privadas Licenciadas (Fonte: ARH Centro)
 - Fontes Poluidoras (Fonte: ARH Centro)

Índice	Alterações	Verificado	Data
--------	------------	------------	------



Estudou: Joana Santos
Colaborou: Ana Moura e Silva
Desenhou: Joana Santos
Verificou: Ana Moura e Silva

Título:
Projeto de Alteração e Ampliação da Exploração Pecuária da AVIFERREIRA – Avicultura, Lda - Penedo, Souto da Carpalhosa, Leiria

Designação
Estudo de Impacte Ambiental
Recursos Hídricos


Escala numérica:
1/15 000

Escala gráfica (m):
0 150 300 m

Nº do Desenho:
EIA-AV-AVIF-06


Data: Junho/2023
Folha: 1/1
Nº de Ordem: -



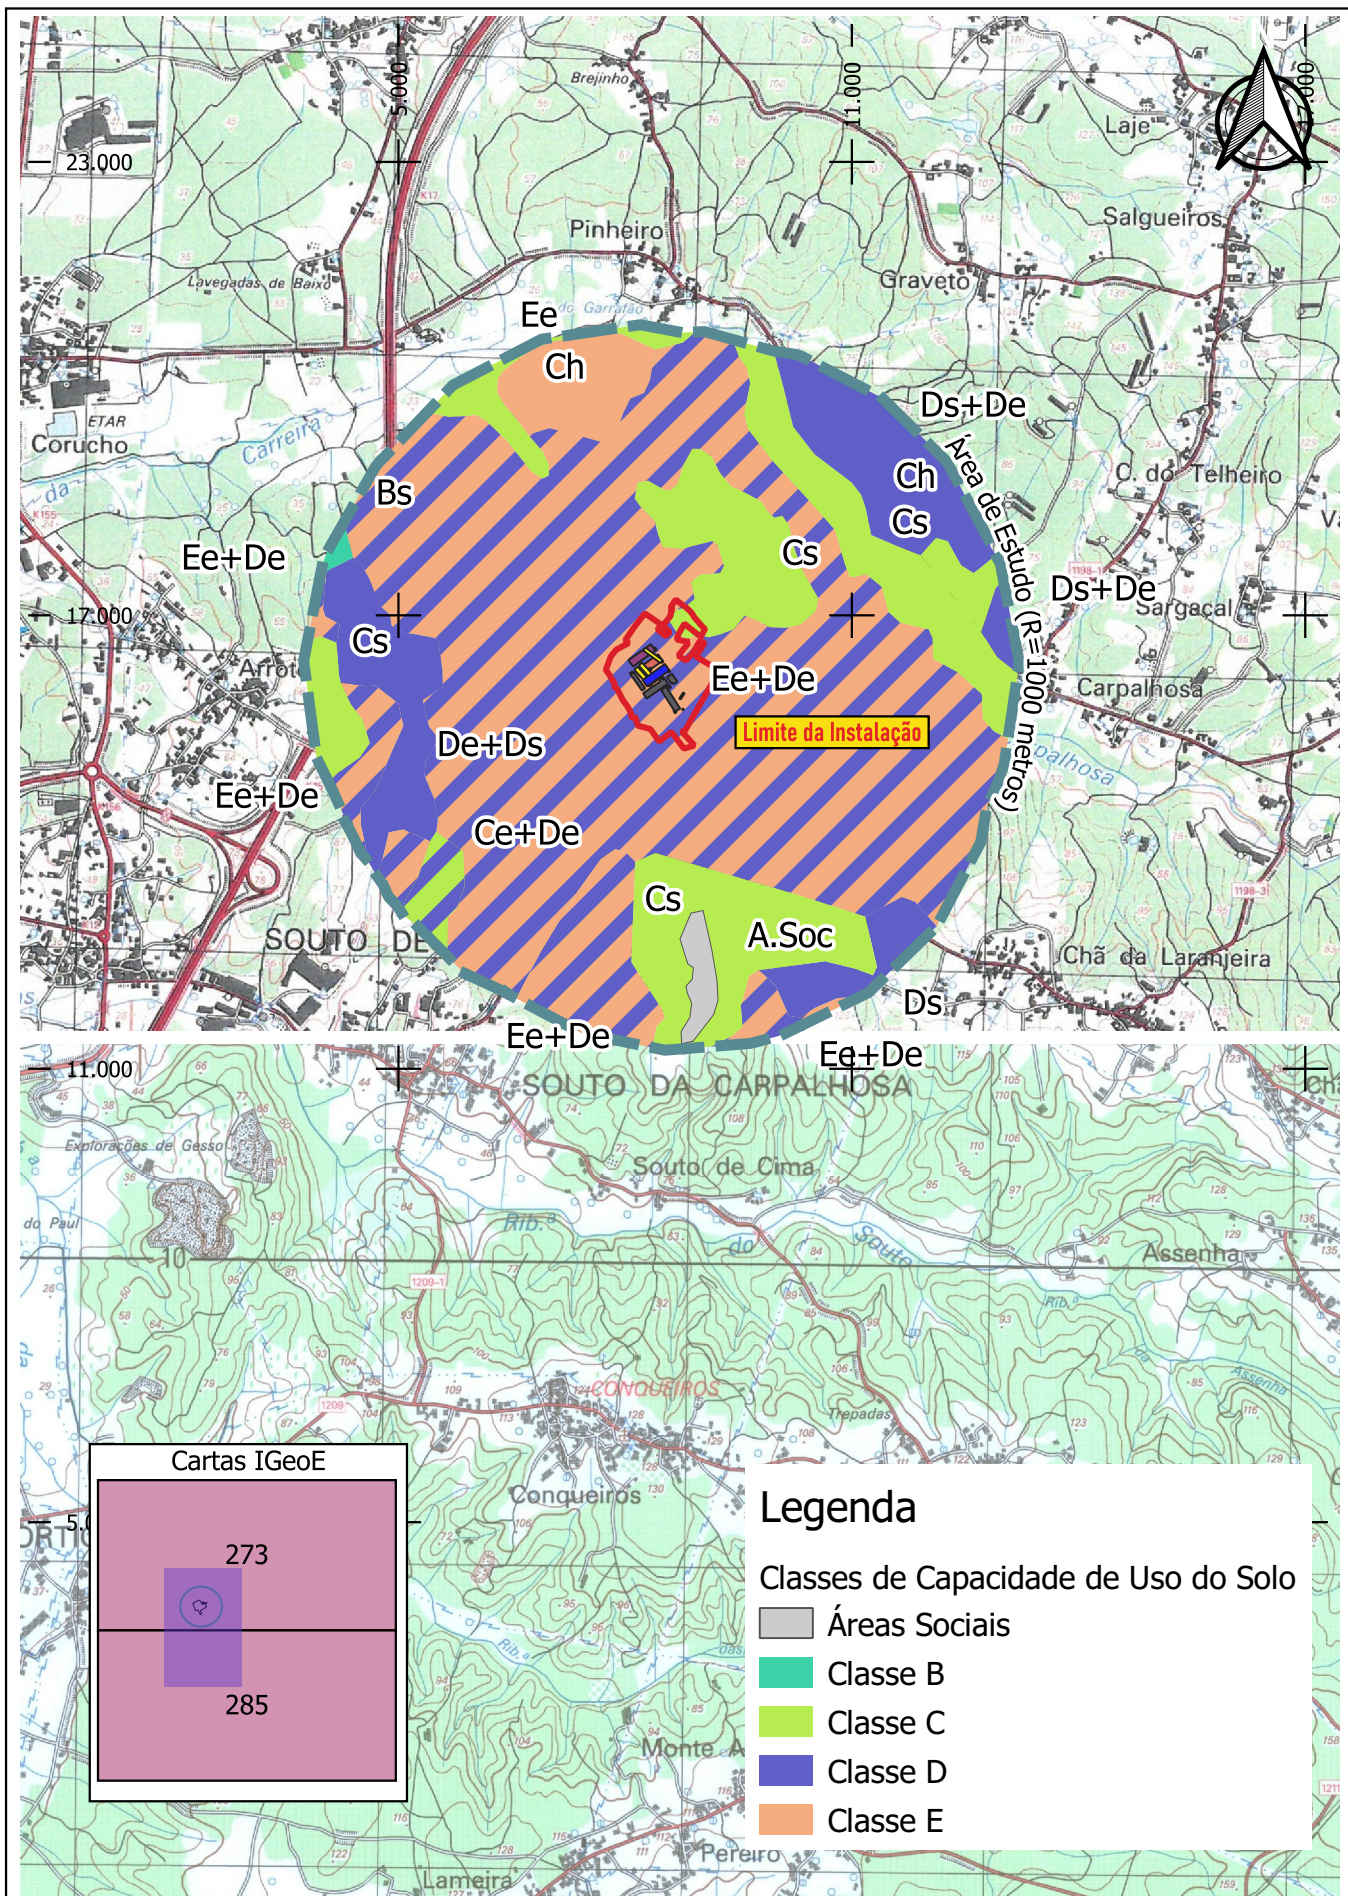

		Índice		Alterações		Verificado	
						Data	

	Estudou: Joana Santos	Título: Projeto de Alteração e Ampliação da Exploração Pecuária da AVIFERREIRA – Avicultura, Lda - Penedo, Souto da Carpalhosa, Leiria	Escala numérica: 1/25 000		
	Colaborou: <i>Ana Moura e Silva</i>		Escala gráfica (m): 0250500 m		
	Desenhou: Joana Santos	Designação Estudo de Impacte Ambiental Capacidade do Uso do Solo	Nº do Desenho: EIA-AV-AVIF-08		
	Verificou: <i>Ana Moura e Silva</i>		Data: Junho/2023	Folha: 1/1	Nº de Ordem: -

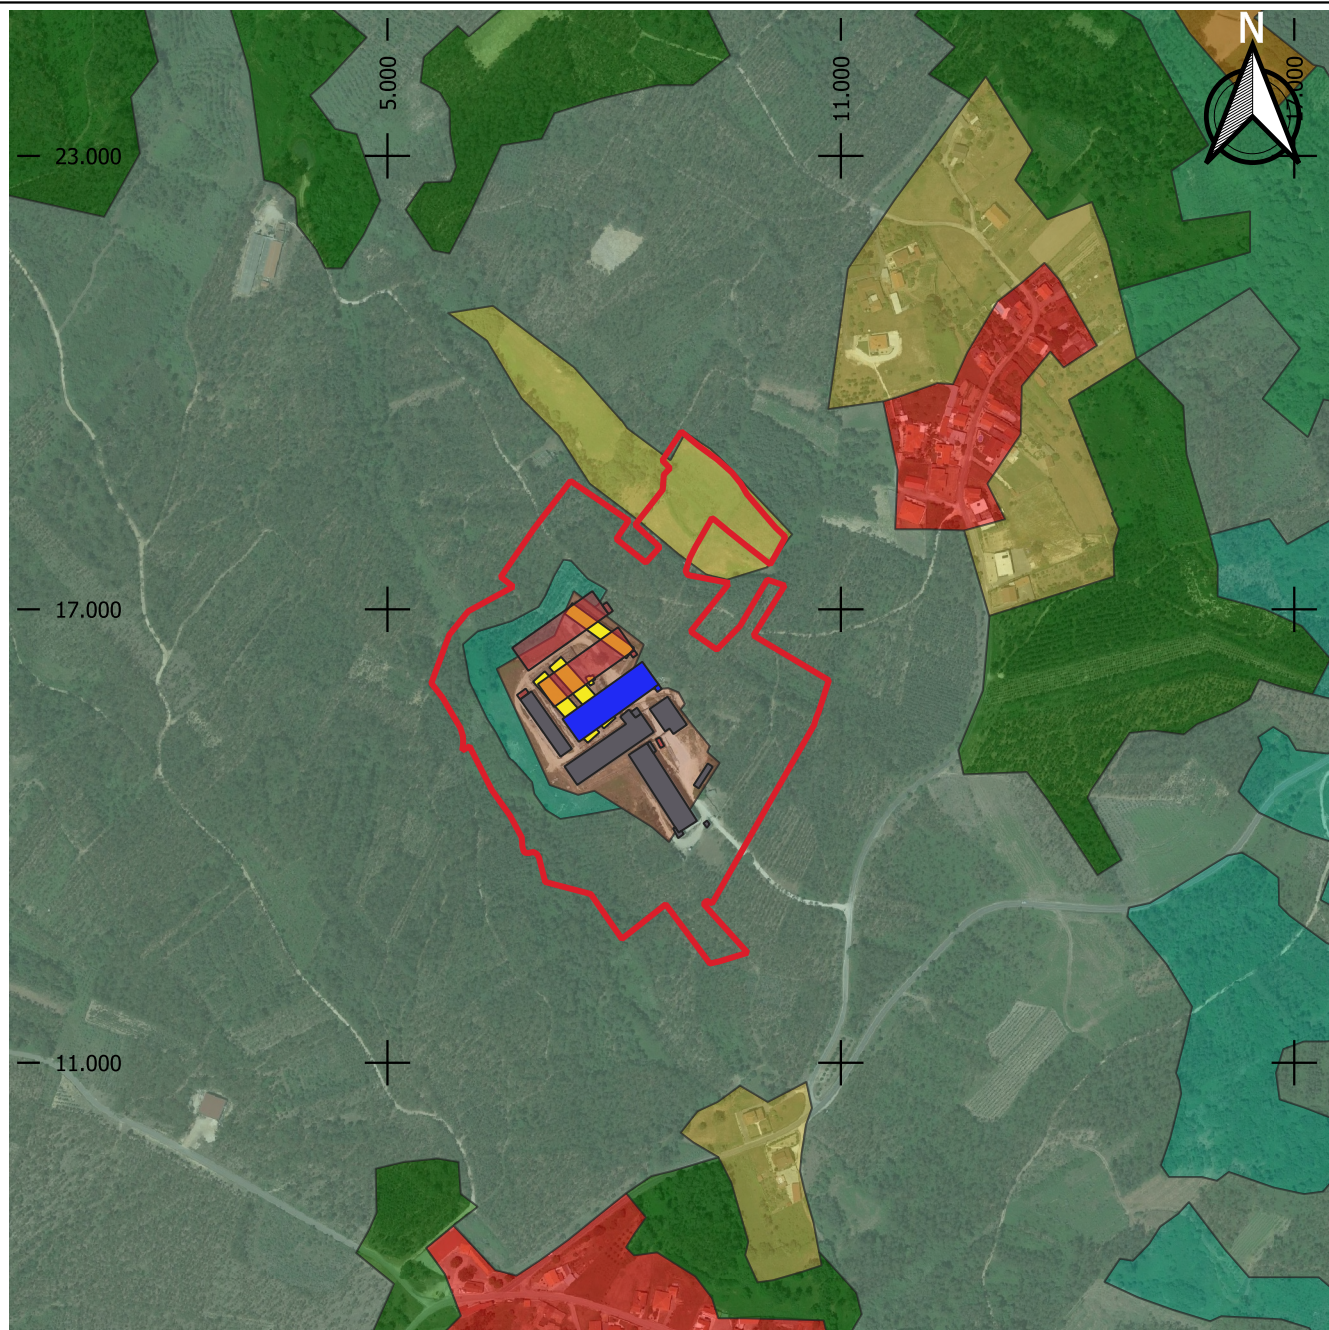

Carta de Ocupação do Solo (Fonte: COS 2018)

Territórios Artificializados

- Tecido Edificado
- Indústria
- Rede Viária e Espaços Associados

Áreas Agrícolas

- Agricultura com espaços naturais e seminaturais
- Culturas Temporárias de Sequeiro e Regadio
- Mosaicos culturais e parcelares complexos


- Pastagens melhoradas

Florestas e meios naturais e semi naturais

- Florestas de eucalipto
- Florestas de pinheiro bravo
- Florestas de outras folhosas
- Matos

Índice	Alterações	Verificado	Data

	Estudou: Joana Santos	Título: Projeto de Alteração e Ampliação da Exploração Pecuária da AVIFERREIRA – Avicultura, Lda - Penedo, Souto da Carpalhosa, Leiria	Escala numérica: 1/7 000	
	Colaborou: <i>Ana Moura e Silva</i>		Escala gráfica (m): 0 50 100 m	
	Desenhou: Joana Santos	Designação Estudo de Impacte Ambiental Uso Atual do Solo	Nº do Desenho: EIA-AV-AVIF-09	
	Verificou: <i>Ana Moura e Silva</i>		Data: Junho/2023	Nº de Ordem: 1/1

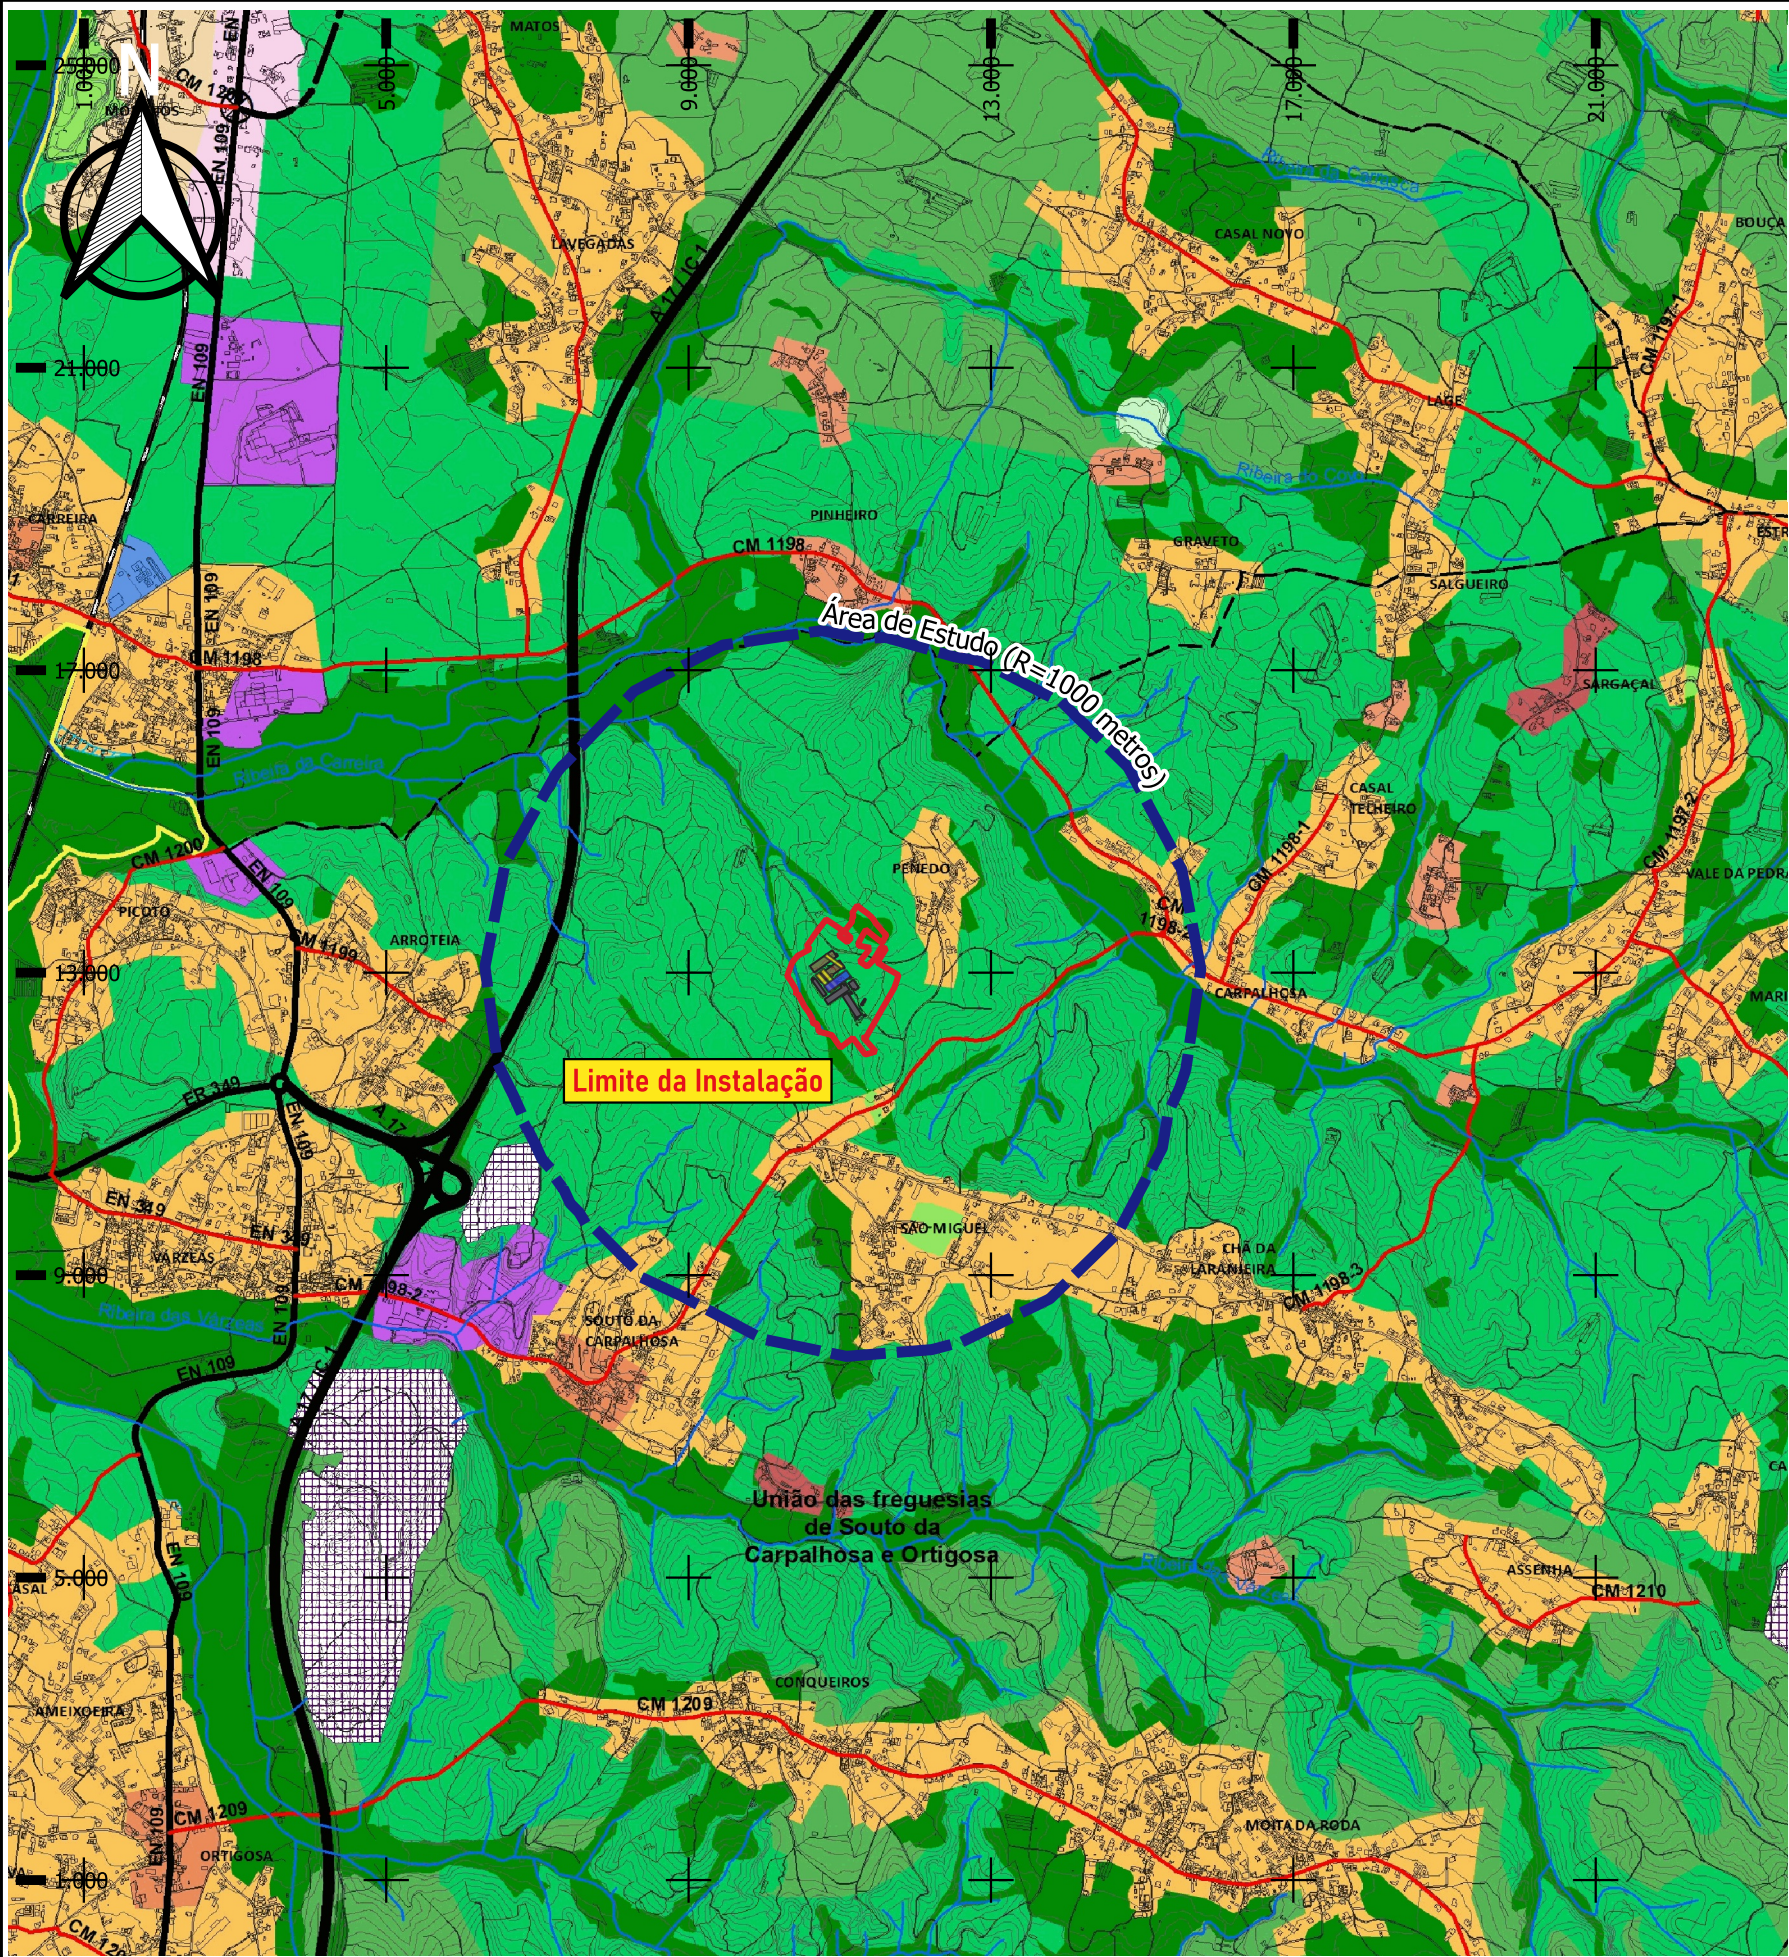

LEGENDA

SOLO RURAL

- ESPAÇOS AGRÍCOLAS DE PRODUÇÃO
- ESPAÇOS FLORESTAIS DE PRODUÇÃO
- ESPAÇOS FLORESTAIS DE CONSERVAÇÃO
- ESPAÇOS AFETOS À EXPLORAÇÃO DE RECURSOS GEOLÓGICOS
- ESPAÇOS NATURAIS
- AGLOMERADOS RURAIS
- ÁREAS DE EDIFICAÇÃO DISPERSA

SOLO URBANO

SOLO URBANIZADO

ESPAÇOS CENTRAIS

- GRAU I
- GRAU II
- GRAU III
- HISTÓRIA E PATRIMÓNIO

ESPAÇOS RESIDENCIAIS

- GRAU I
- GRAU II

ESPAÇOS DE ATIVIDADES ECONÓMICAS

- ÁREA COMERCIAL E DE SERVIÇOS
- ÁREA DE "ESTRADA - MERCADO"
- ÁREA INDUSTRIAL E ARMAZENAGEM

ESPAÇOS VERDES

- ÁREA DE PROTEÇÃO E ENQUADRAMENTO
- ÁREA DE RECREIO E LAZER

ESPAÇOS DE USO ESPECIAL

- ÁREA DE EQUIPAMENTOS
- TURISMO

- ESPAÇOS URBANOS DE BAIXA DENSIDADE

INFRAESTRUTURAS

REDE FERROVIÁRIA

LINHA DO OESTE

INFRAESTRUTURAS VIÁRIAS

Nível I - Rede estruturante

Nível II - Rede de distribuição principal

Nível III - Rede de distribuição secundária

NÃO

EXISTENTE

PREVISTA

OUTRAS INFRAESTRUTURAS

BASE AÉREA

APROVEITAMENTO HIDROGRÁFICO DO SILO

APROVEITAMENTO HIDROGRÁFICO DO VALE DO LIS

UNIDADES OPERATIVAS DE PLANEAMENTO E GESTÃO

ARRABAL

LOUREIRA

MARTINELA

LEIRIA

MACIEIRA

MONTE REAL

PEDRÓGÃO

ÁREAS INDUSTRIAIS E ARMAZENAGEM

PLANOS EM VIGOR

PLANO DE PORMENOR ARRABALDE DA PONTE

PLANO DE PORMENOR DE SANTO AGOSTINHO

PLANO DE PORMENOR S. ROMÃO/OLHALVAS

SOLO URBANIZÁVEL

ESPAÇOS RESIDENCIAIS

GRAU I

GRAU II

ESPAÇOS DE ATIVIDADES ECONÓMICAS

ÁREA COMERCIAL E DE SERVIÇOS

ÁREA INDUSTRIAL E ARMAZENAGEM

ESPAÇOS DE USO ESPECIAL

ÁREA DE EQUIPAMENTOS

TURISMO

ESPAÇOS URBANOS DE BAIXA DENSIDADE

ZONAS INUNDÁVEIS

ÁREAS A EXCLUIR DO APROVEITAMENTO HIDROGRÁFICO DO VALE DO LIS, EM SOLO URBANO

CÂMARA MUNICIPAL DE LEIRIA

REVISÃO DO PLANO DIRETOR MUNICIPAL

PLANTA DE ORDENAMENTO - CLASSIFICAÇÃO E QUALIFICAÇÃO DO SOLO

TERCEIRA ALTERAÇÃO

escala 1 / 25 000

data JUNHO 19

Entidade Proprietária da Cartografia: AMLEI / Municípios associados, Direção Geral do Território.

Entidade Produtora e data de edição da Cartografia: Nível, Lda, Data do voto - Julho e Novembro 2007.

Série Cartográfica Oficial: 1.10000

Data, N.º de Homologação e Entidade Responsável: 10/03/2011, 75, Direção Geral do Território.


Sistema de Referência Datum e Sistema de Projeção Cartográfica: Elipsóide de Hayford, Projeção de Gauss-Krüger, Datum 73, Datum Altimétrico de Cascais.

Exatidão posicional e temática: Exatidão Posicional Planimétrica: 1,5 m e Exatidão Posicional Altimétrica: 1,7 m.

Exatidão Temática: Melhor ou igual a 95%.


Previsão Posicional Nacional das Sítios Gráficos: Melhor ou igual a 2,2m para os elementos obtidos por processos fotogramétricos, topográficos e/ou digitalização.

Nota: Transformação de coordenadas para o sistema PT-TM06/ETRS89, cumprindo os parâmetros definidos pela DGT.

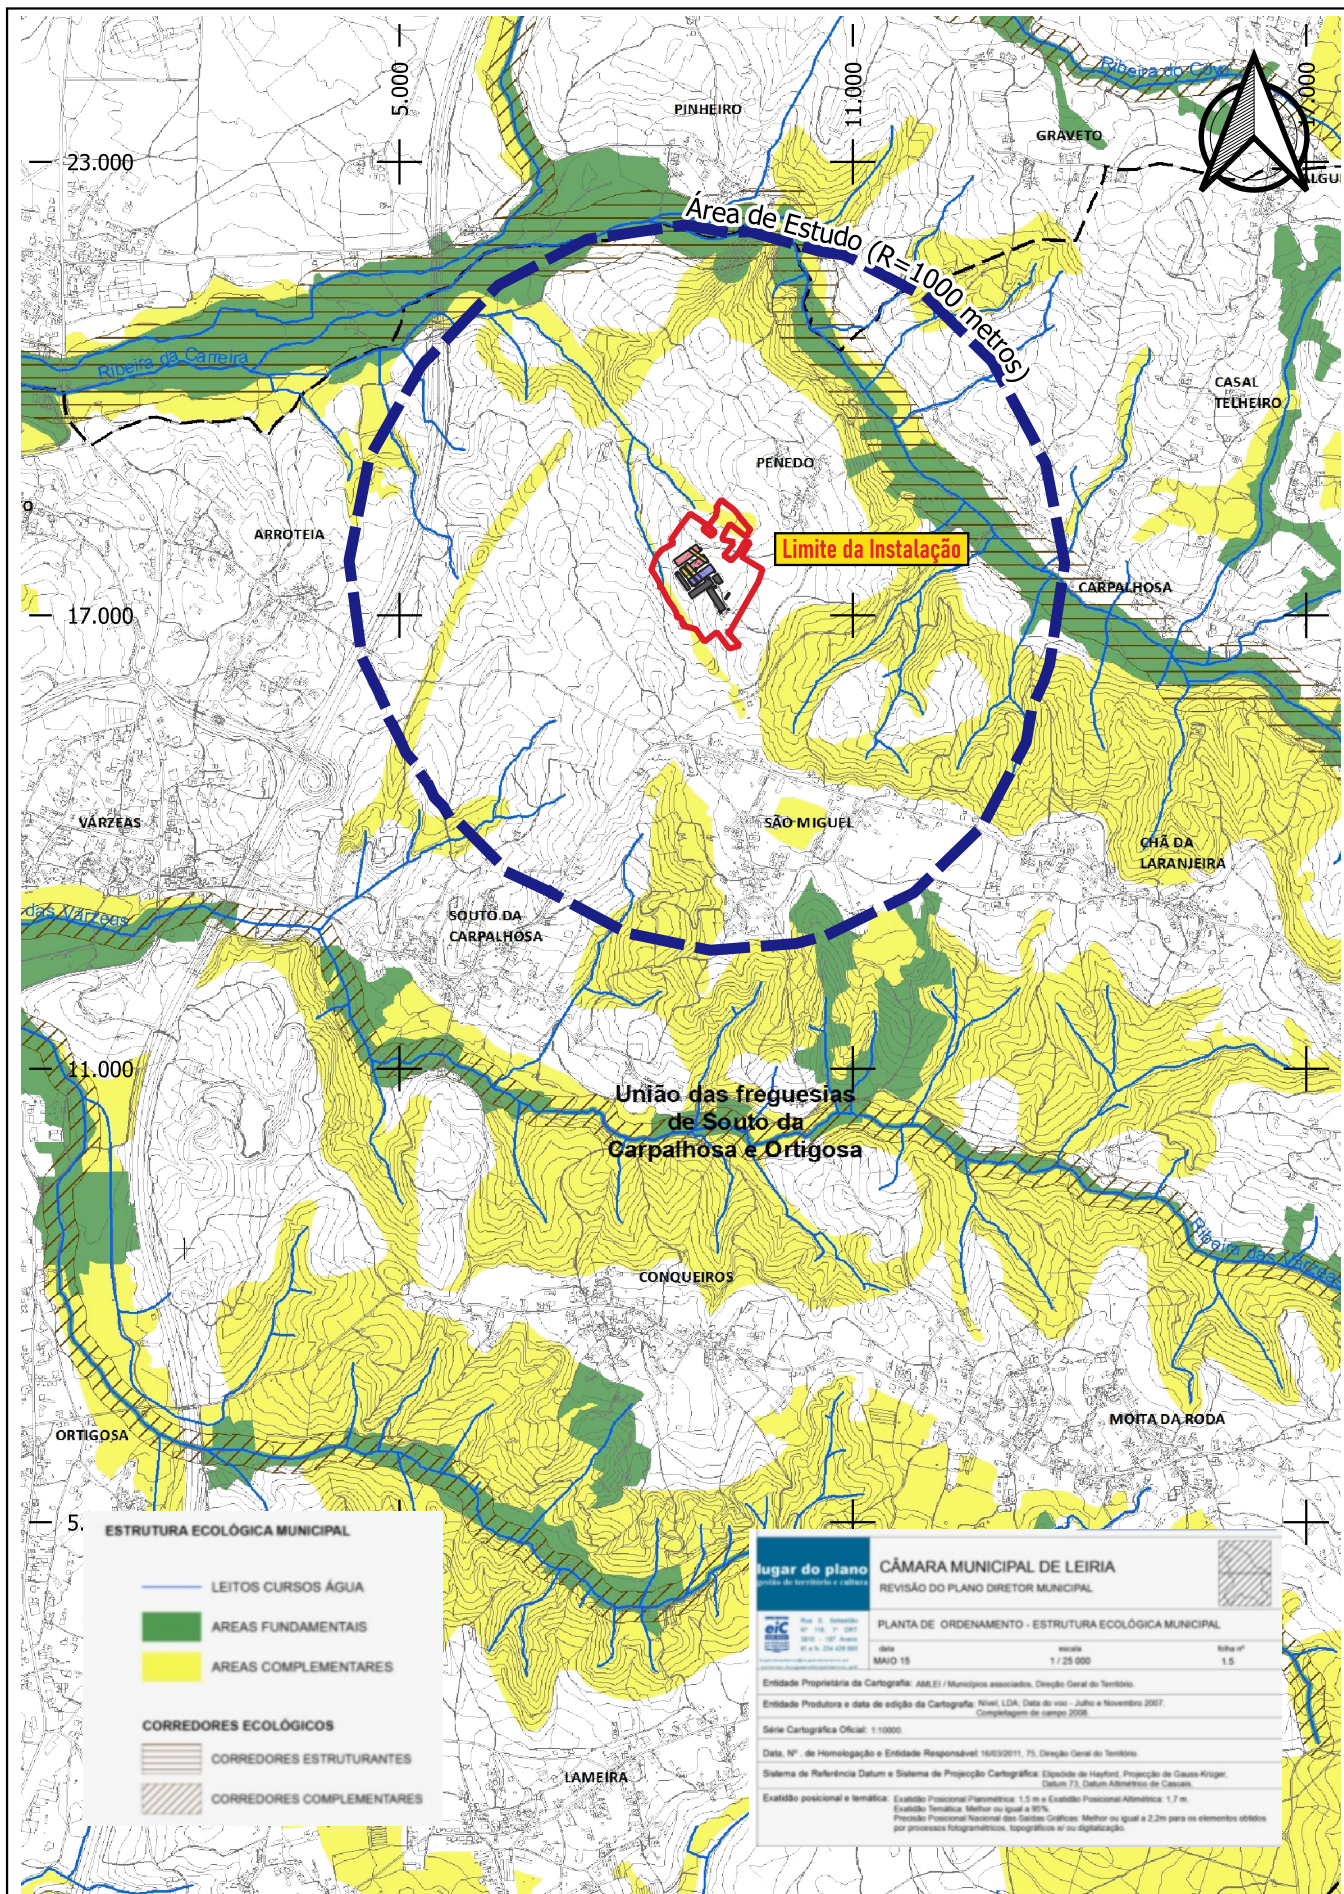

Índice	Alterações	Verificado	Data

 AviFerreira Avicultura, Lda.	Estudou: Joana Santos	Título: Projeto de Alteração e Ampliação da Exploração Pecuária da AVIFERREIRA – Avicultura, Lda - Penedo, Souto da Carpalhosa, Leiria	Escala numérica: 1/25 000	
	Colaborou: Ana Moura e Silva		Escala gráfica (m): 0 250 500 m	
 HORIZONTE DE PROJECTO Consultores em Ambiente e Paisagismo	Desenhou: Joana Santos	Designação Estudo de Impacte Ambiental Extrato da Planta de Ordenamento - Estrutura Ecológica Municipal da Revisão do Plano Diretor Municipal de Leiria	Nº do Desenho: EIA-AV-AVIF-11	
	Verificou: Ana Moura e Silva		Data: Junho/2023	Nº de Ordem: 1/1

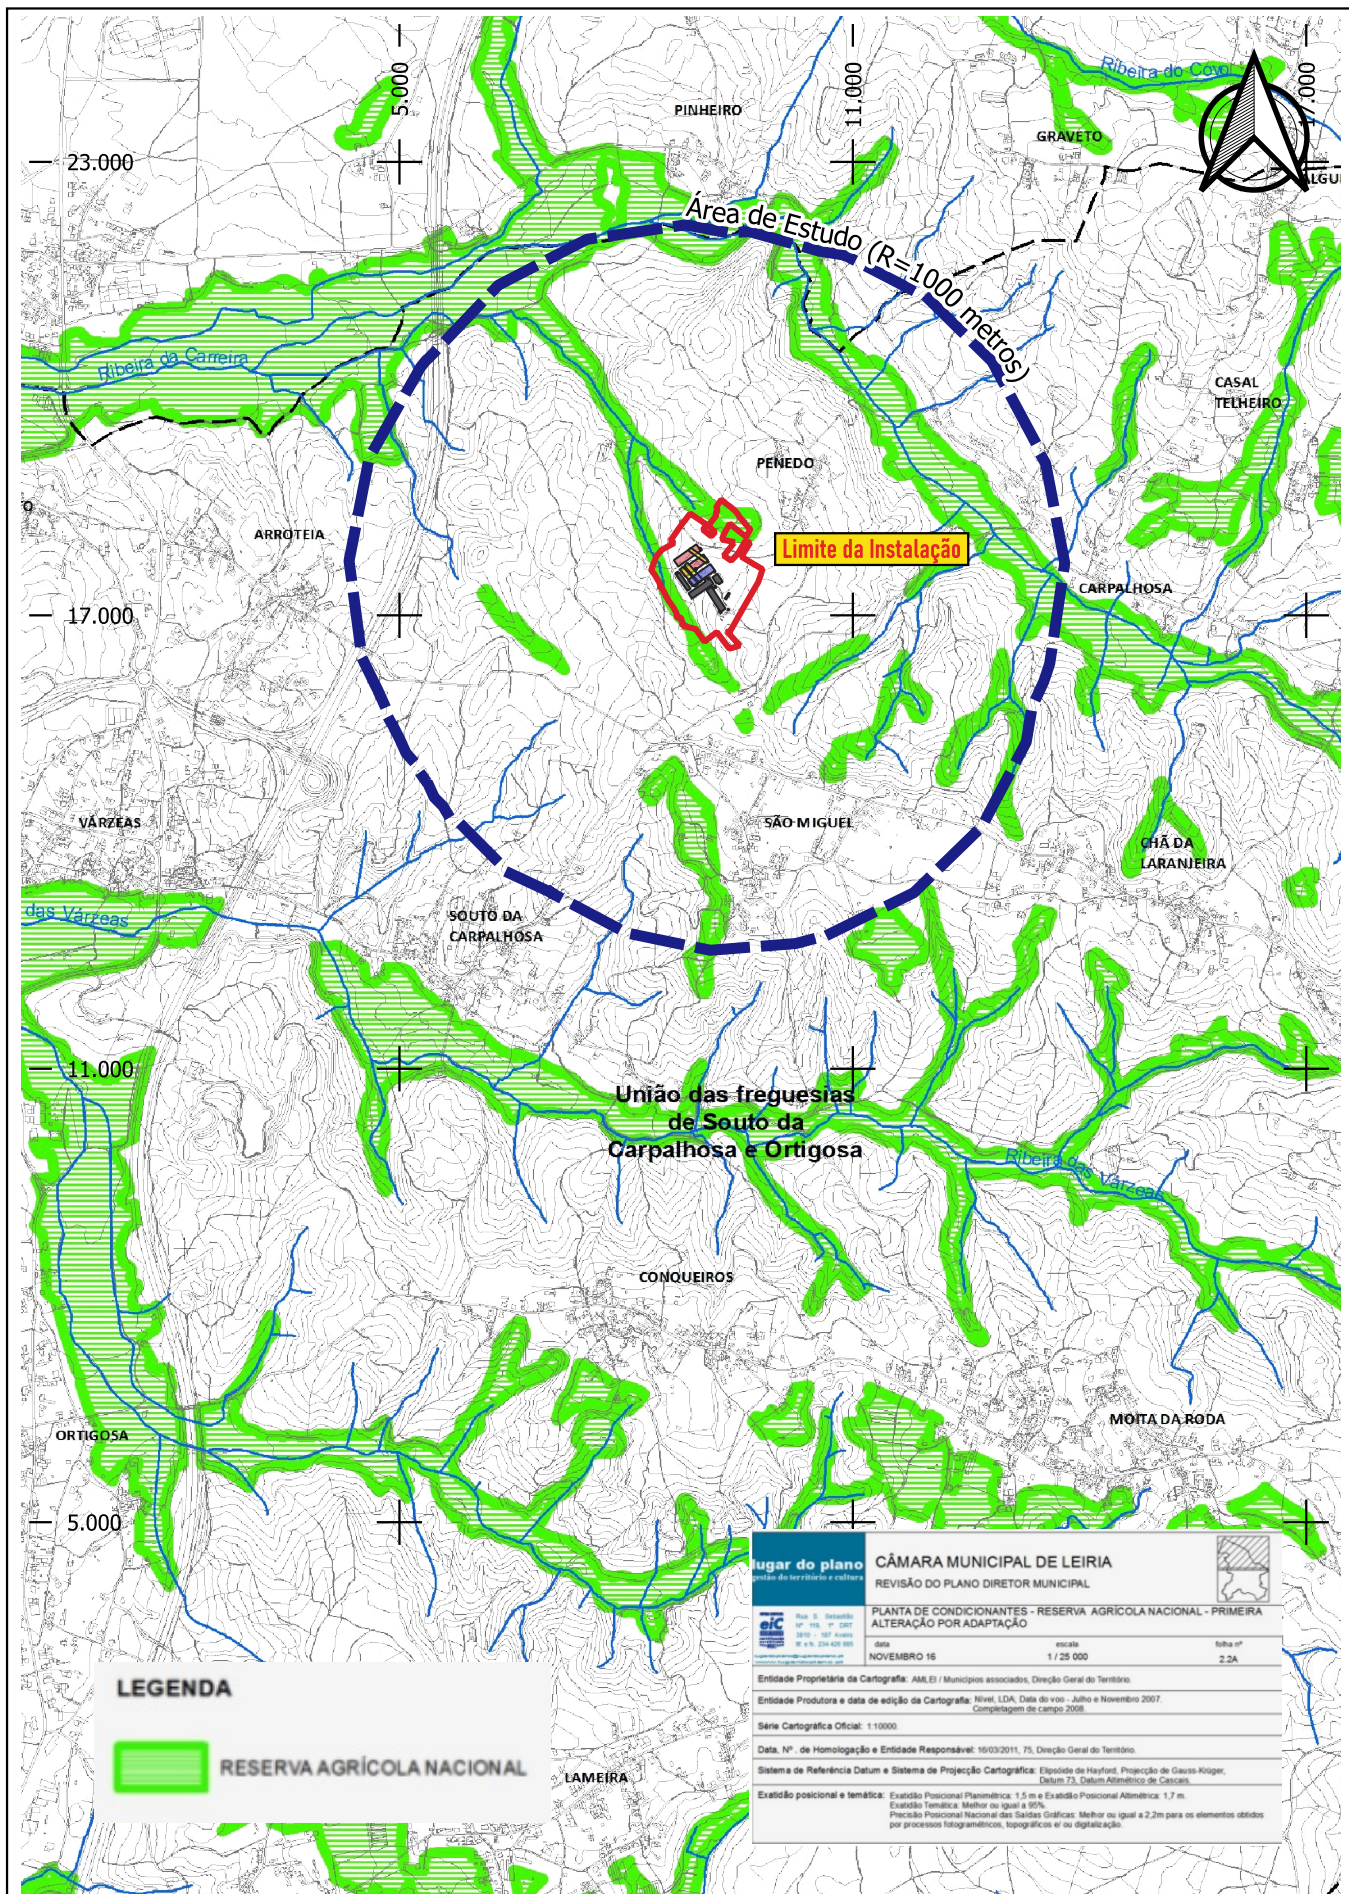

LEGENDA




RESERVA AGRÍCOLA NACIONAL


Lugar do plano gestão do território e cultura		CÂMARA MUNICIPAL DE LEIRIA REVISÃO DO PLANO DIRETOR MUNICIPAL		
 Rua S. Sebastião nº 115, 1.º andar 3600 - 307 Leiria Tel. e fax: 234 430 880 e-mail: cm.leiria@cm-leiria.pt		PLANTA DE CONDICIONANTES - RESERVA AGRÍCOLA NACIONAL - PRIMEIRA ALTERAÇÃO POR ADAPTAÇÃO		
data NOVEMBRO 16		escala 1 / 25 000		folha nº 2.2A
Entidade Proprietária da Cartografia: AM, EI / Municípios associados, Direção Geral do Território.				
Entidade Produtora e data de edição da Cartografia: Nível, LDA, Data de voo - Julho e Novembro 2007. Compilação de campo 2008.				
Série Cartográfica Oficial: 1:10000				
Data, Nº. de Homologação e Entidade Responsável: 16/03/2011, 75, Direção Geral do Território.				
Sistema de Referência Datum e Sistema de Projeção Cartográfica: Elipsoide de Hayford, Projeção de Gauss-Krüger, Datum 73, Datum Atlântico de Cascais				
Exatidão posicional e temática: Exatidão Posicional Planimétrica: 1,5 m e Exatidão Posicional Altimétrica: 1,7 m. Exatidão Temática: Melhor ou igual a 80%. Precisão Posicional Nacional das Saídas Gráficas: Melhor ou igual a 2,2m para os elementos obtidos por processos fotogramétricos, topográficos e de digitalização.				

Índice	Alterações	Verificado	Data

	Estudou: Joana Santos	Título: Projeto de Alteração e Ampliação da Exploração Pecuária da AVIFERREIRA – Avicultura, Lda - Penedo, Souto da Carpalhosa, Leiria	Escala numérica: 1/25 000	
	Colaborou: Ana Moura e Silva		Escala gráfica (m): 0 250 500 m	
	Desenhou: Joana Santos	Designação Estudo de Impacte Ambiental Extrato da Planta de Condicionantes - Reserva Agrícola Nacional - Primeira Alteração por Adaptação, do Plano Diretor Municipal de Leiria	Nº do Desenho: EIA-AV-AVIF-12	
	Verificou: Ana Moura e Silva		Data: Junho/2023	Folha: 1/1 Nº de Ordem: -

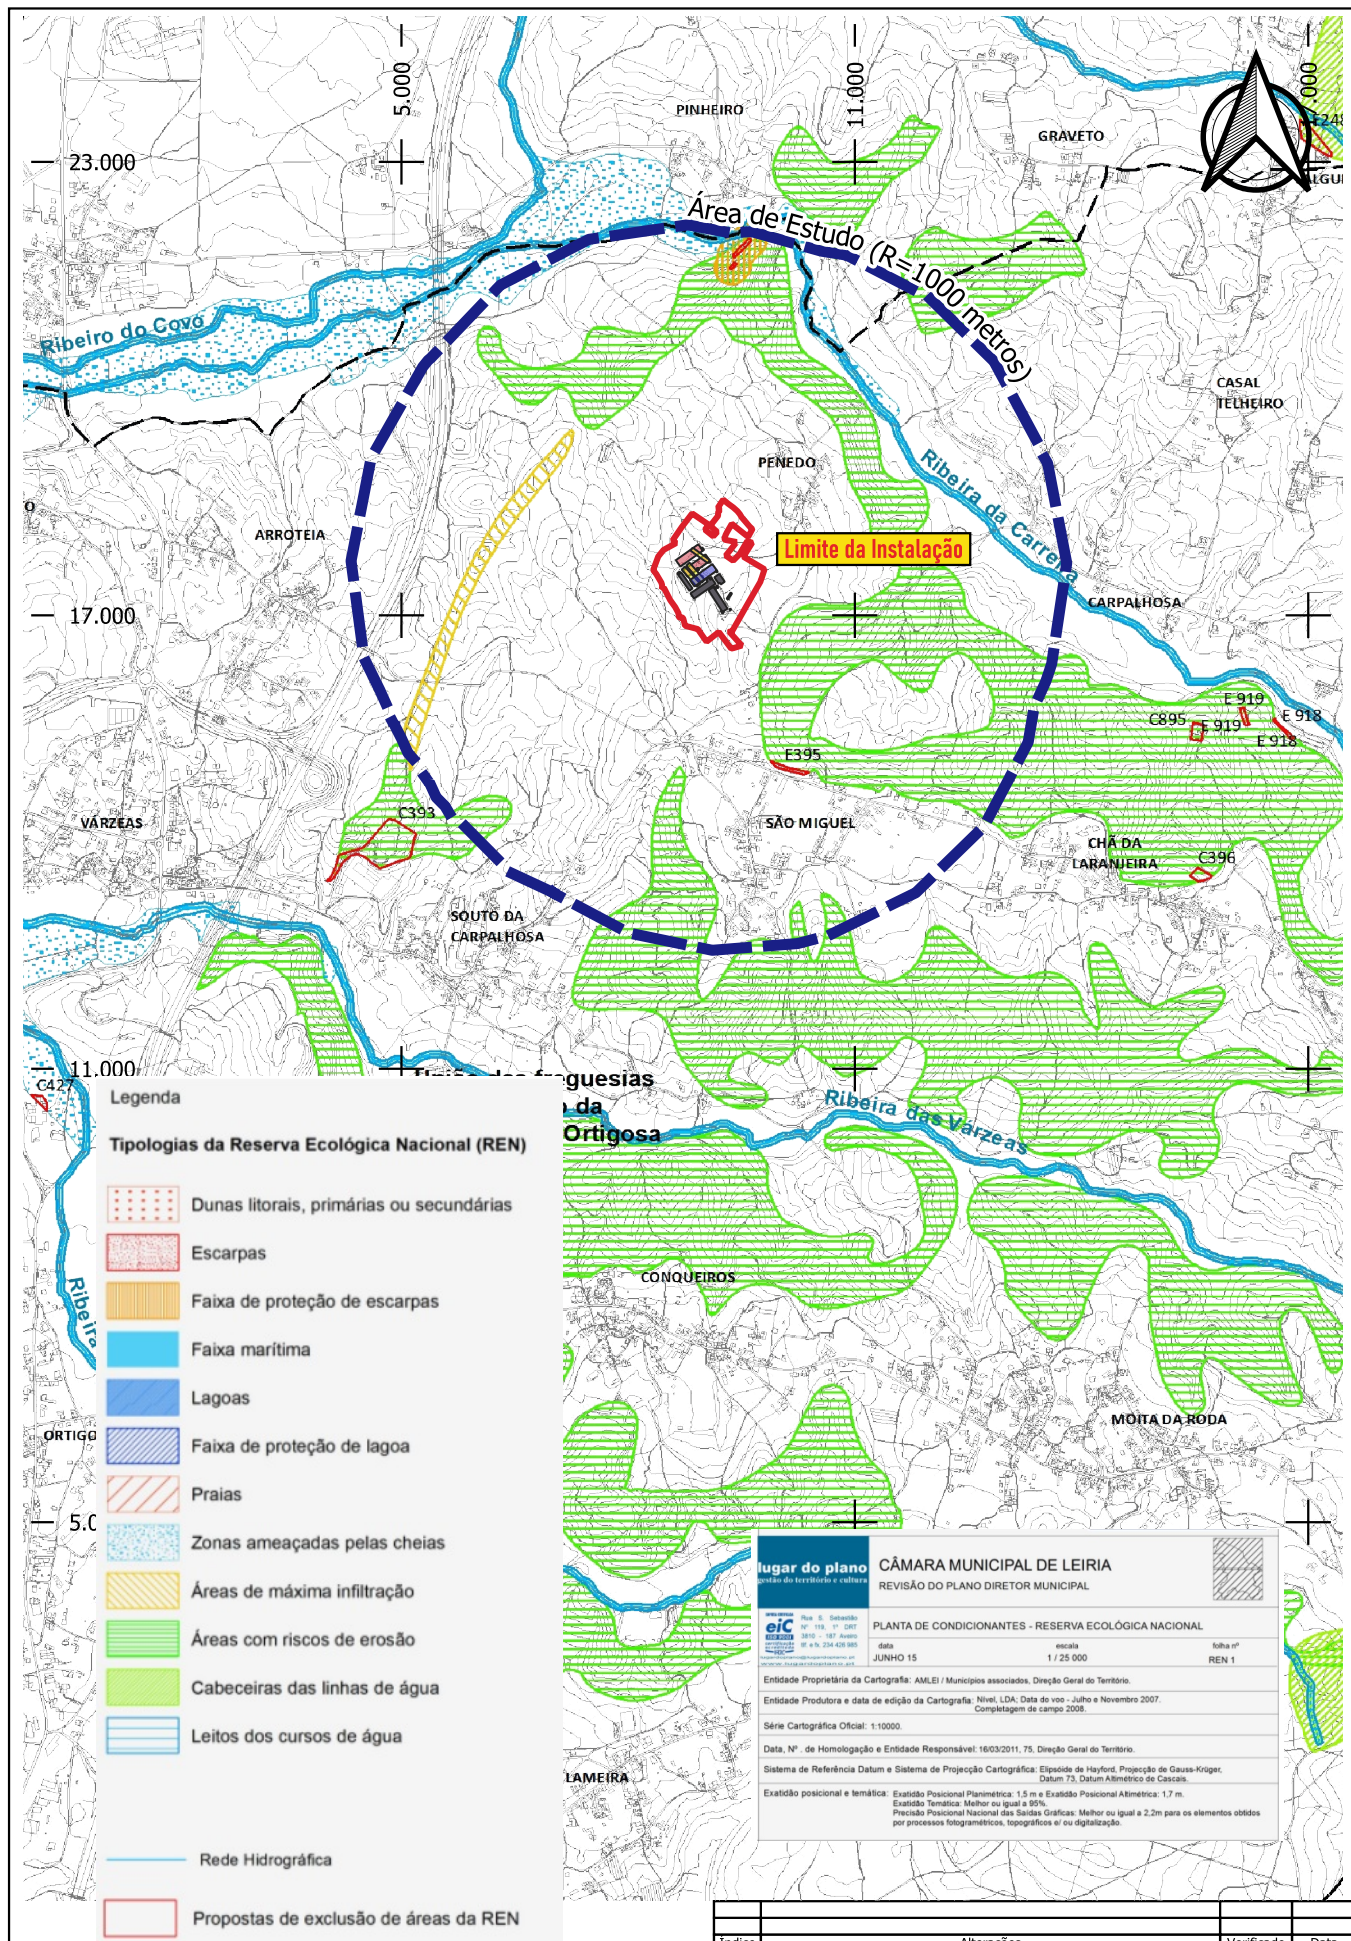

 	Estudou: Joana Santos Colaborou: Ana Moura e Silva Desenhou: Joana Santos Verificou: Ana Moura e Silva	Título: Projeto de Alteração e Ampliação da Exploração Pecuária da AVIFERREIRA – Avicultura, Lda - Penedo, Souto da Carpalhosa, Leiria Designação: Estudo de Impacte Ambiental Extrato da Planta de Condicionantes - Reserva Ecológica Nacional, da Revisão do Plano Diretor Municipal de Leiria	Escala numérica: 1/25 000 Escala gráfica (m): 0 250 500 m Nº do Desenho: EIA-AV-AVIF-13 Data: Junho/2023 Folha: 1/1 Nº de Ordem: -
--	---	--	--

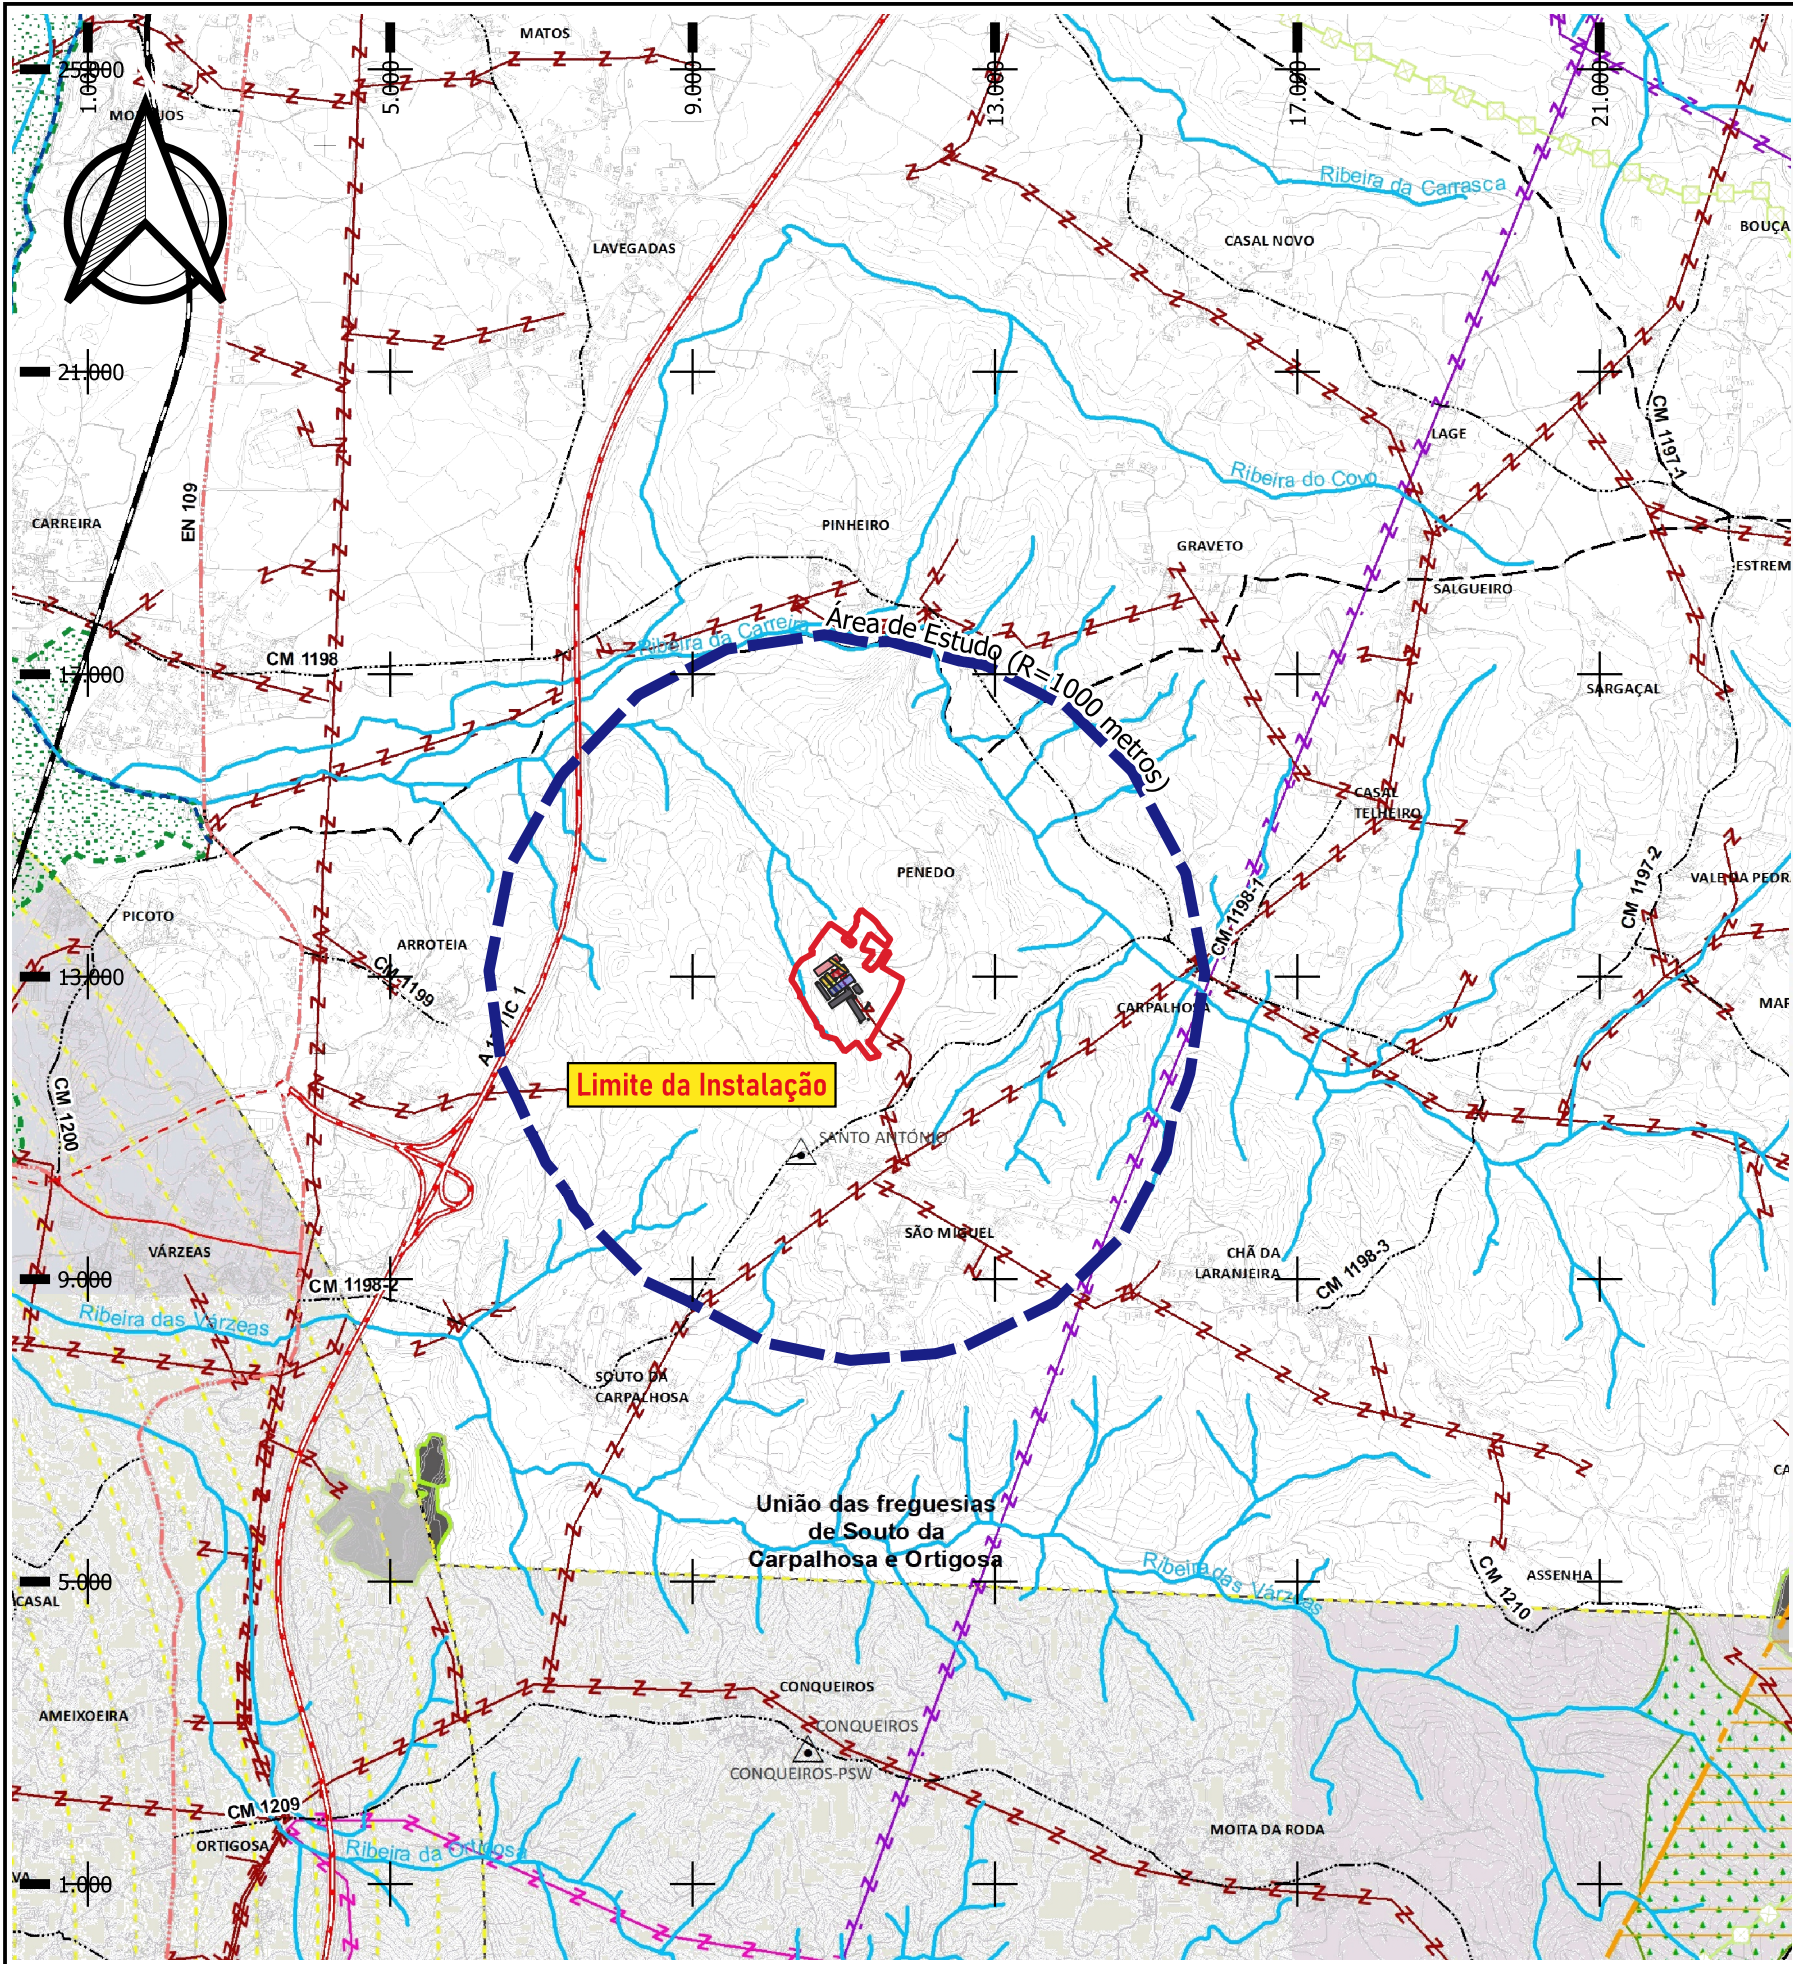

- RECURSOS NATURAIS**
- RECURSOS HÍDRICOS**
- LEITOS E MARGENS DOS CURSOS DE ÁGUA
 - LINHA LIMITE DA MARGEM DAS ÁGUAS COSTEIRAS
 - DOMÍNIO PÚBLICO MARÍTIMO
 - LAGOA CLASSIFICADA DE ÁGUAS PÚBLICAS E RESPECTIVAS MARGENS
 - ZONA TERRESTRE DE PROTEÇÃO DE LAGOA CLASSIFICADA DE ÁGUAS PÚBLICAS
 - ZONA RESERVADA
 - ZONA TERRESTRE DE PROTEÇÃO
 - CAPTAÇÕES DE ÁGUAS SUBTERRÂNEAS DESTINADAS AO ABASTECIMENTO PÚBLICO
 - PERÍMETRO DE PROTEÇÃO DE CAPTAÇÕES DE ÁGUAS SUBTERRÂNEAS DESTINADAS AO ABASTECIMENTO PÚBLICO
 - ZONA ALARGADA DE PROTEÇÃO
 - ZONA INTERMÉDIA DE PROTEÇÃO
 - ZONA IMEDIATA DE PROTEÇÃO
- RECURSOS GEOLÓGICOS**
- ÁGUAS MINERAIS NATURAIS - MONTE REAL
- CONCESSÃO
 - ZONA ALARGADA DE PROTEÇÃO
 - ZONA INTERMÉDIA DE PROTEÇÃO
 - ZONA IMEDIATA DE PROTEÇÃO
- RECURSOS AGRÍCOLAS E FLORESTAIS**
- OBRAS DE APROVEITAMENTO HIDROGRÁFICO
- LIMITE DO REGADIO DO SIROL
 - CANAIAS PRINCIPAIS DE REGA E COLECTORES DE DEFESA
 - ÁÇUDES
 - ESTAÇÕES ELEVATÓRIAS
- REGIME FLORESTAL**
- REGIME FLORESTAL TOTAL
 - REGIME FLORESTAL PARCIAL
 - ÁRVORES DE INTERESSE PÚBLICO
 - ÁRVOREDO DE INTERESSE PÚBLICO
- RECURSOS ECOLÓGICOS**
- REDE NATURA 2000 - SÍTIO DE INTERESSE COMUNITÁRIO - AZABUCHO (PTCON0046)
 - REDE NATURA 2000 - ZONA DE PROTEÇÃO ESPECIAL DE AVEIRO/NAZARÉ
- PATRIMÓNIO**
- BENS IMÓVEIS CLASSIFICADOS**
- ZONA ESPECIAL DE PROTEÇÃO
 - ZONA GERAL DE PROTEÇÃO
 - LIMITE IMÓVEIS
- MONUMENTO NACIONAL**
- CASTELO E CAPELA DE SÃO PEDRO - ZONA NON AEDIFICANDI
 - ABRIGO DO LAGAR VELHO - ÁREA NON AEDIFICANDI
 - SE CATEDRAL DE LEIRIA - INCLUINDO O CLAUSTRO, O ADRO ENVOLVENTE, A TORRE SINEIRA E A CASA DO SINEIRO, LOCALIZADAS A NOROESTE DA SE
- INTERESSE PÚBLICO**
- IGREJA E CONVENTO DE SÃO FRANCISCO
 - CONVENTO DE SANTO ANTÓNIO DOS CAPUCHOS
 - IMÓVEL ONDE ESTÁ INSTALADO O COLÉGIO DOUTOR CORREIA MATEUS
 - CONVENTO DE SANTO AGOSTINHO E ANTIGO SEMINÁRIO
 - CAPELA DE NOSSA SENHORA DA ENCARNACÃO
 - PELOURINHO DE MONTE REAL
 - MERCADO DE SANTANA
 - IGREJA DE NOSSA SENHORA DA LUZ
 - IGREJA DA MISERICÓRDIA DE LEIRIA
- INTERESSE MUNICIPAL**
- CASA DA CÂMARA DE MONTE REAL
- EDIFÍCIOS PÚBLICOS DE INTERESSE PÚBLICO, E OUTRAS CONSTRUÇÕES DE INTERESSE PÚBLICO**
- EDIFÍCIOS PÚBLICOS DE INTERESSE PÚBLICO E OUTRAS CONSTRUÇÕES DE INTERESSE PÚBLICO
 - ESCOLA SECUNDÁRIA DOMINGUES SEQUEIRA
 - CAIXA GERAL DE DEPÓSITOS E CTY
 - TRIBUNAL JUDICIAL DE LEIRIA
 - ESCOLA SECUNDÁRIA DE FRANCISCO RODRIGUES LOBO
 - IGREJA DE SANTA EUFÉMIA

- INFRAESTRUTURAS**
- GASODUTOS**
- GASODUTO NACIONAL
 - GASODUTO REGIONAL
- REDE ELÉTRICA**
- MÉDIA TENSÃO
 - ALTA TENSÃO
 - MUITO ALTA TENSÃO
 - MARCOS GEODÉSICOS
- REDE RODOVIÁRIA NACIONAL E ESTRADAS REGIONAIS**
- ITINERÁRIO PRINCIPAL
 - ITINERÁRIO COMPLEMENTAR
 - ESTRADA NACIONAL
 - ESTRADA REGIONAL
 - ESTRADA DESCLASSIFICADA
- ESTRADAS DESCLASSIFICADAS**
- ESTRADA DESCLASSIFICADA
- REDE RODOVIÁRIA MUNICIPAL**
- CAMINHO MUNICIPAL
 - ESTRADA MUNICIPAL
- REDE FERROVIÁRIA**
- REDE FERROVIÁRIA
 - TELECOMUNICAÇÕES
 - FEIXE HERTZIANO LEIRIA/FIGUEIRA DA FOZ
 - FEIXE HERTZIANO SERRA DOS CANDEIROS/LEIRIA
- EQUIPAMENTOS**
- ZONA DE PROTEÇÃO
- ESTABELECIMENTOS PRISIONAIS**
- ESTABELECIMENTO PRISIONAL E REGIONAL DE LEIRIA
 - ESTABELECIMENTO PRISIONAL DE LEIRIA
- DESEFA NACIONAL**
- INSTALAÇÕES MILITARES
 - RAL REGIMENTO DE ARTILHARIA DE LEIRIA
 - BASE AÉREA NPS
 - 1ª E 2ª ZONAS DE PROTEÇÃO DA BASE AÉREA NPS
 - ÁREA DE DESOBSTRUÇÃO DA BASE AÉREA NPS
- ATIVIDADES PERIGOSAS**
- ESTABELECIMENTOS COM SUBSTÂNCIAS PERIGOSAS
 - ESTABELECIMENTO COM PRODUTOS EXPLOSIVOS
 - ZONA DE SEGURANÇA - ESTABELECIMENTOS COM PRODUTOS EXPLOSIVOS

CÂMARA MUNICIPAL DE LEIRIA
REVISÃO DO PLANO DIRETOR MUNICIPAL

PLANTA DE CONDICIONANTES - OUTRAS CONDICIONANTES
TERCEIRA ALTERAÇÃO

data JUNHO 19 escala 1 / 25 000 folha nº 2.5

Entidade Proprietária da Cartografia: AME/1/Municípios associados, Direção Geral do Território.
Entidade Produtora e data de edição da Cartografia: Nível, L.D.A. Data do voo - Julho e Novembro 2007.
Completagem de campo 2008.

Série Cartográfica Oficial: 1:10000.


Data, Nº. de Homologação e Entidade Responsável: 16/03/2011, 75, Direção Geral do Território.

Sistema de Referência Datum e Sistema de Projeção Cartográfica: Elipsóide de Hayford, Projeção de Gauss-Krüger, Datum 73, Datum Altimétrico de Cascais.




Exatidão posicional e temática: Exatidão Posicional Planimétrica: 1,5 m e Exatidão Posicional Altimétrica: 1,7 m.
Exatidão Temática: Melhor ou igual a 80%.
Precisão Posicional Nacional das Sítios Geográficos: Melhor ou igual a 2,2m para os elementos obtidos por processos fotogramétricos, topográficos e por digitalização.

Nota: Transformação de coordenadas para o sistema PT-TM06/6-TIG89, cumprindo os parâmetros definidos pela DGT.

Índice	Alterações	Verificado	Data
--------	------------	------------	------

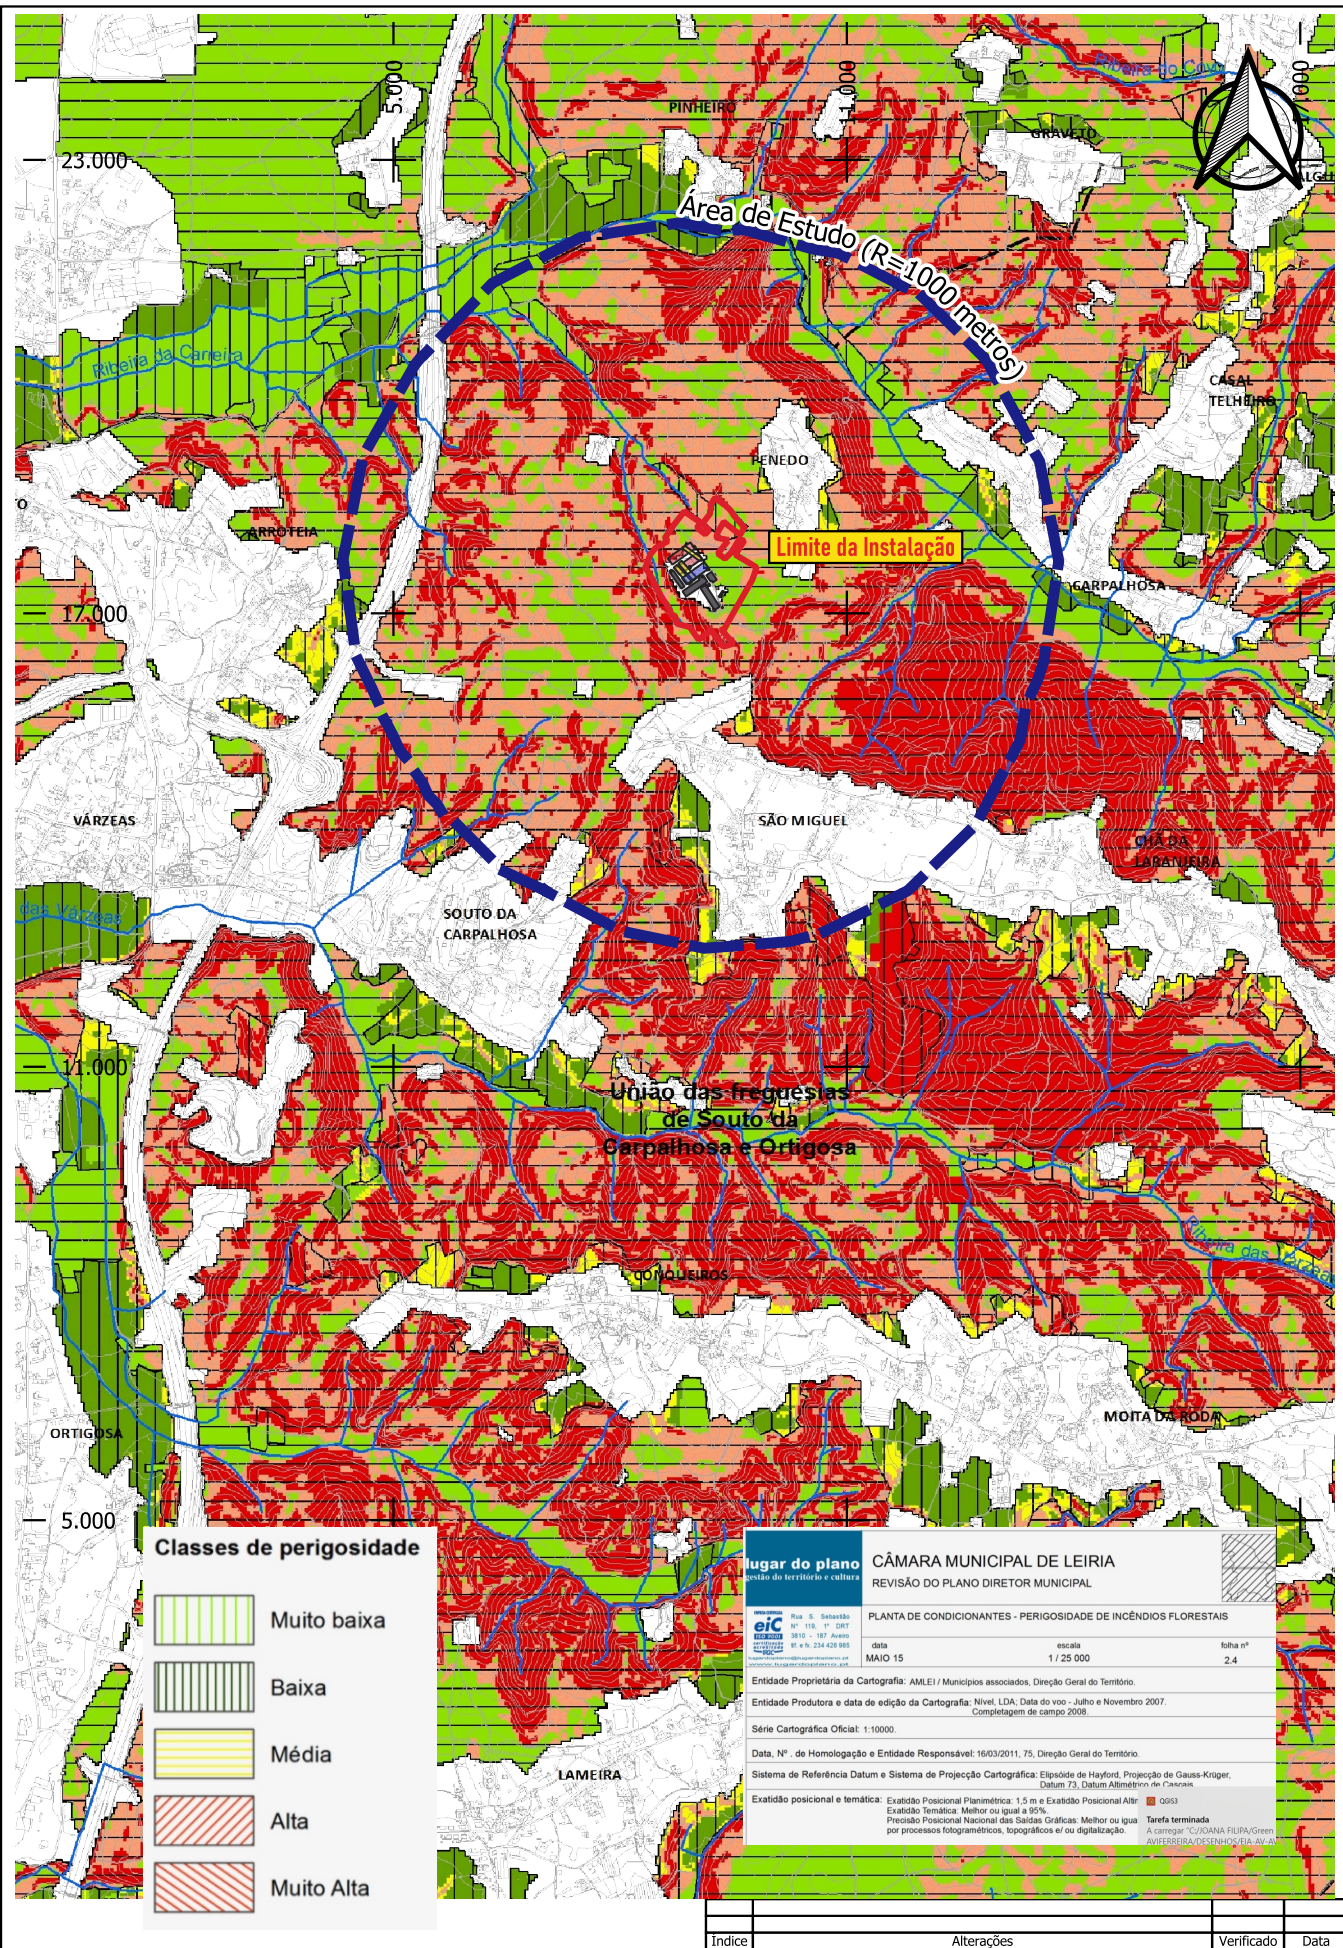




	Estudou: Joana Santos Colaborou: Ana Moura e Silva	Título: Projeto de Alteração e Ampliação da Exploração Pecuária da AVIFERREIRA – Avicultura, Lda - Penedo, Souto da Carpalhosa, Leiria	Escala numérica: 1/25 000 Escala gráfica (m): 
	Desenhou: Joana Santos Verificou: Ana Moura e Silva	Designação Estudo de Impacte Ambiental Extrato da Planta de Condicionantes - Perigosidade de Incêndios Florestais, da Revisão do Plano Diretor Municipal de Leiria	Nº do Desenho: EIA-AV-AVIF-15 Data: Junho/2023 Folha: 1/1 Nº de Ordem: -

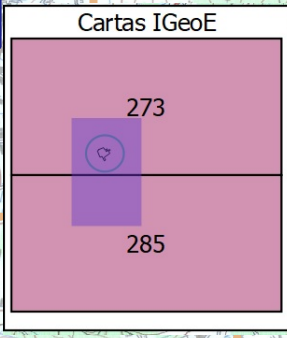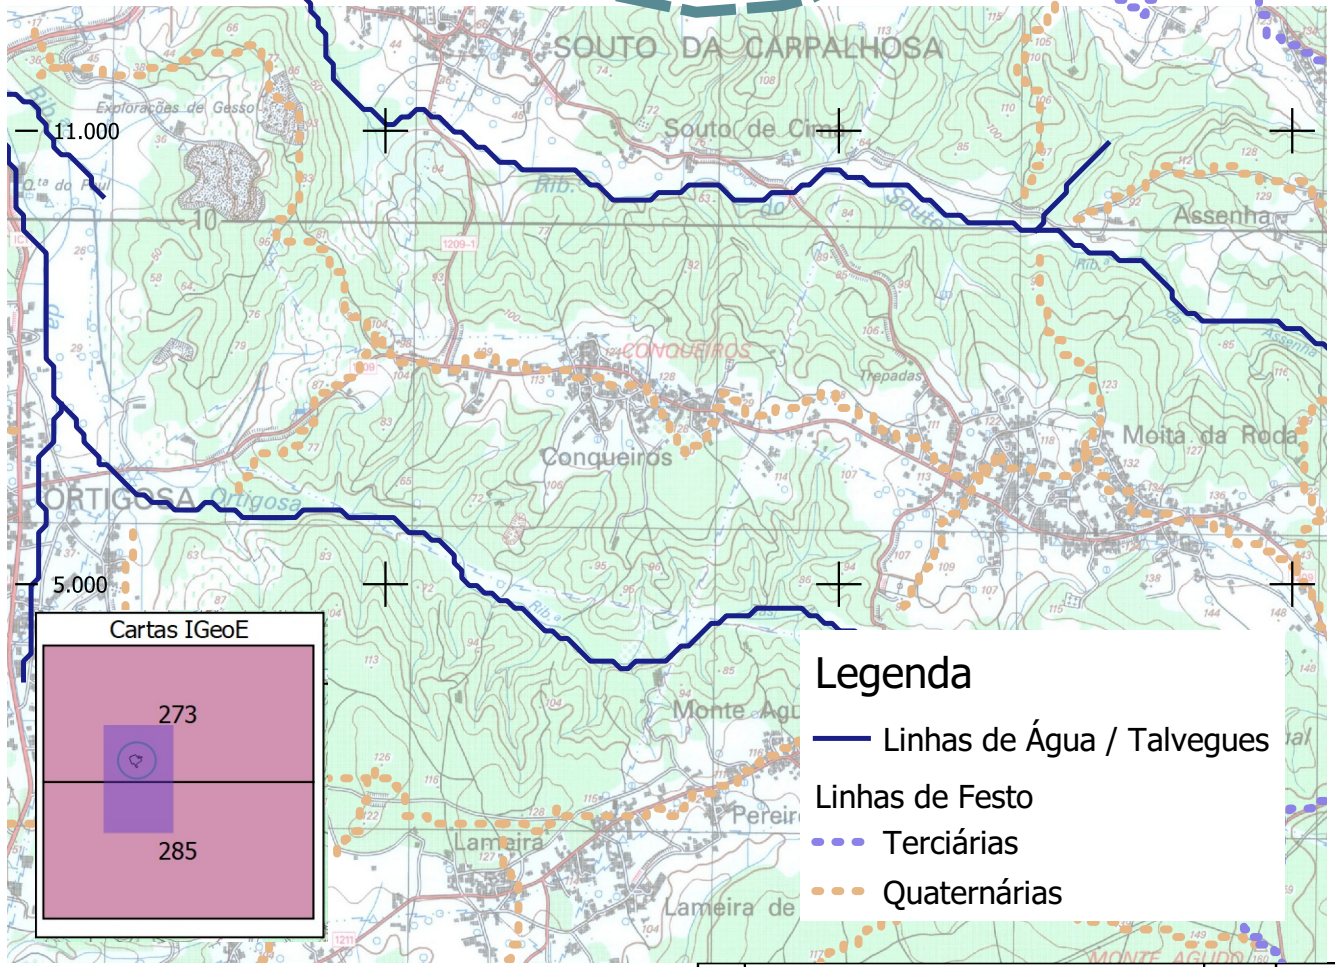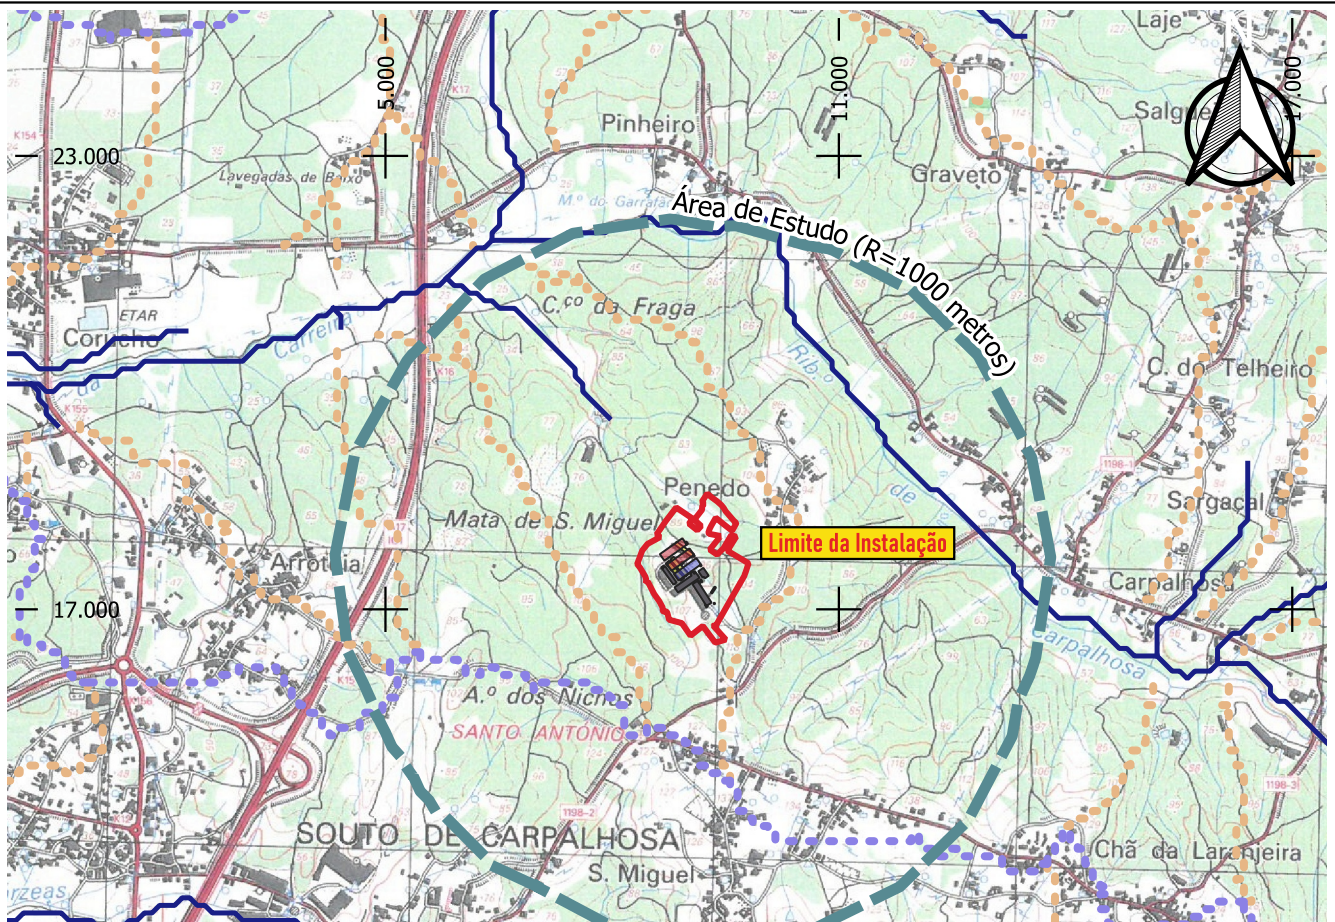


- Legenda**
- Linhas de Água / Talvegues
 - Linhas de Festo
 - Terciárias
 - Quaternárias



Índice	Alterações	Verificado	Data

 AviFerreira <i>Avicultura, Lda.</i>	Estudou: Joana Santos	Título: Projeto de Alteração e Ampliação da Exploração Pecuária da AVIFERREIRA – Avicultura, Lda - Penedo, Souto da Carpalhosa, Leiria	Escala numérica: 1/25 000		
	Colaborou: <i>Ana Moura e Silva</i>		Escala gráfica (m): 0250500 m		
 HORIZONTE DE PROJECTO Consultores em Ambiente e Paisagismo	Desenhou: Joana Santos	Designação Estudo de Impacte Ambiental Paisagem - Linhas de Festo e Talvegues	Nº do Desenho: EIA-AV-AVIF-16		
	Verificou: <i>Ana Moura e Silva</i>		Data: Junho/2023	Folha: 1/1	Nº de Ordem: -

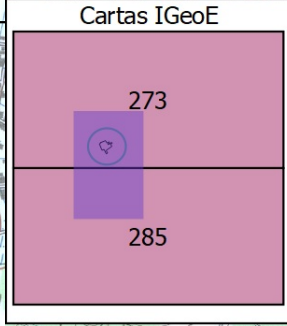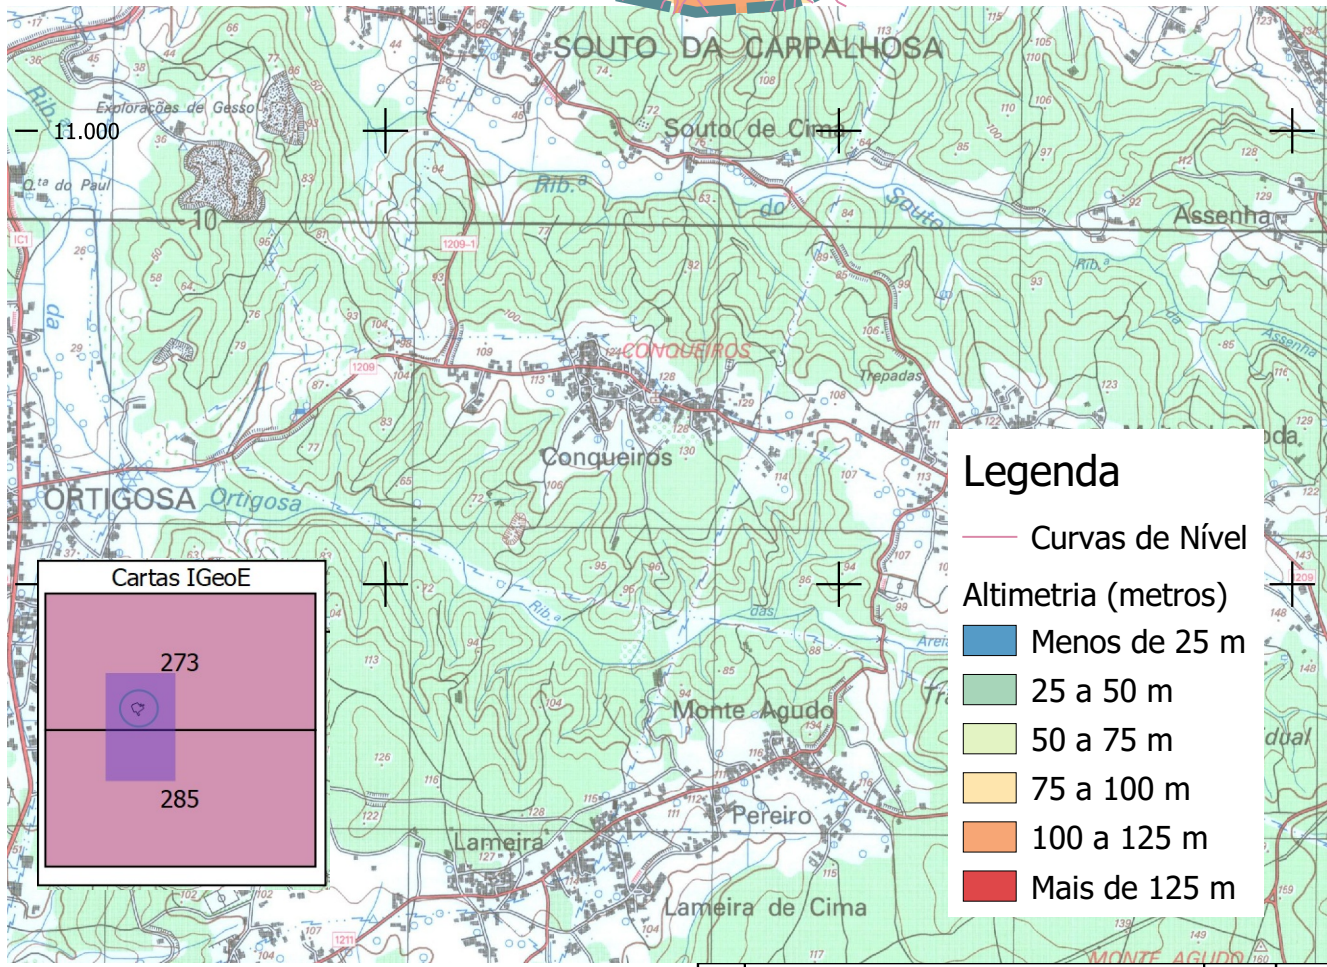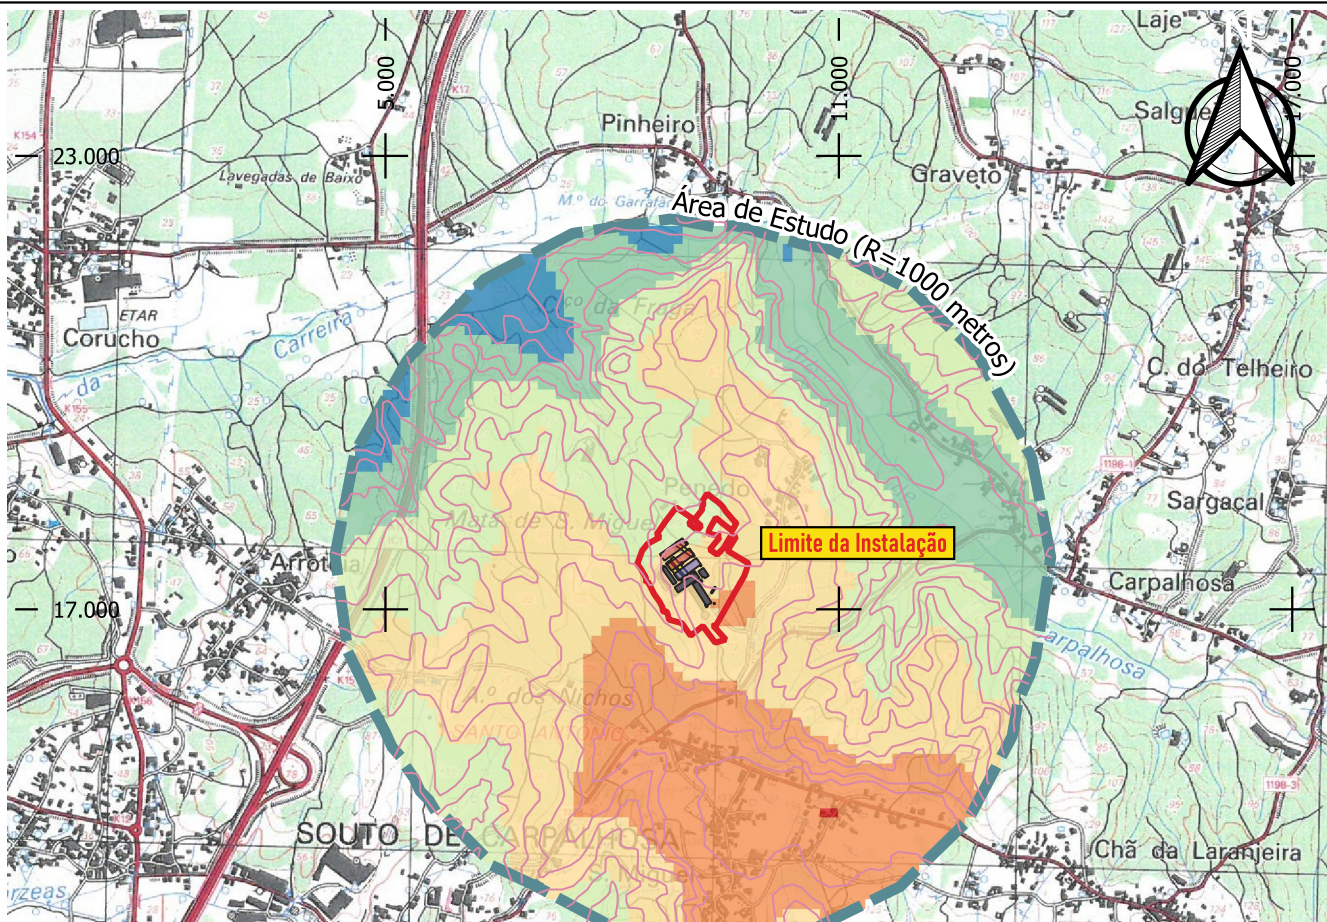

Índice	Alterações	Verificado	Data

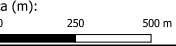	Estudou: Joana Santos	Título: Projeto de Alteração e Ampliação da Exploração Pecuária da AVIFERREIRA – Avicultura, Lda - Penedo, Souto da Carpalhosa, Leiria	Escala numérica: 1/25 000	
	Colaborou: Ana Moura e Silva		Escala gráfica (m): 	
	Desenhou: Joana Santos	Designação: Estudo de Impacte Ambiental Paisagem - Hipsometria	Nº do Desenho: EIA-AV-AVIF-17	
	Verificou: Ana Moura e Silva		Data: Junho/2023	Nº de Ordem: 1/1

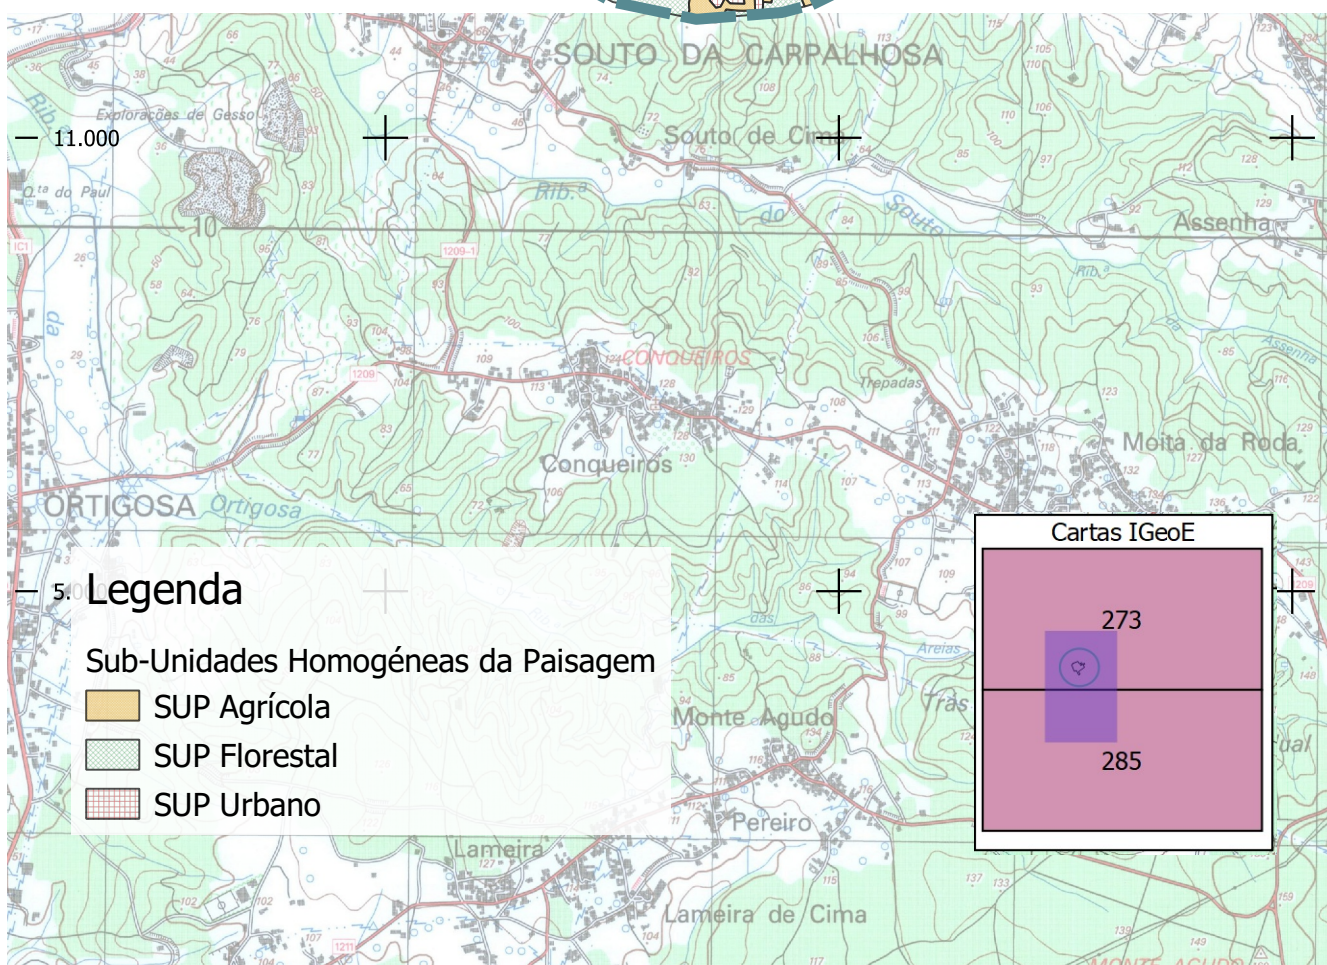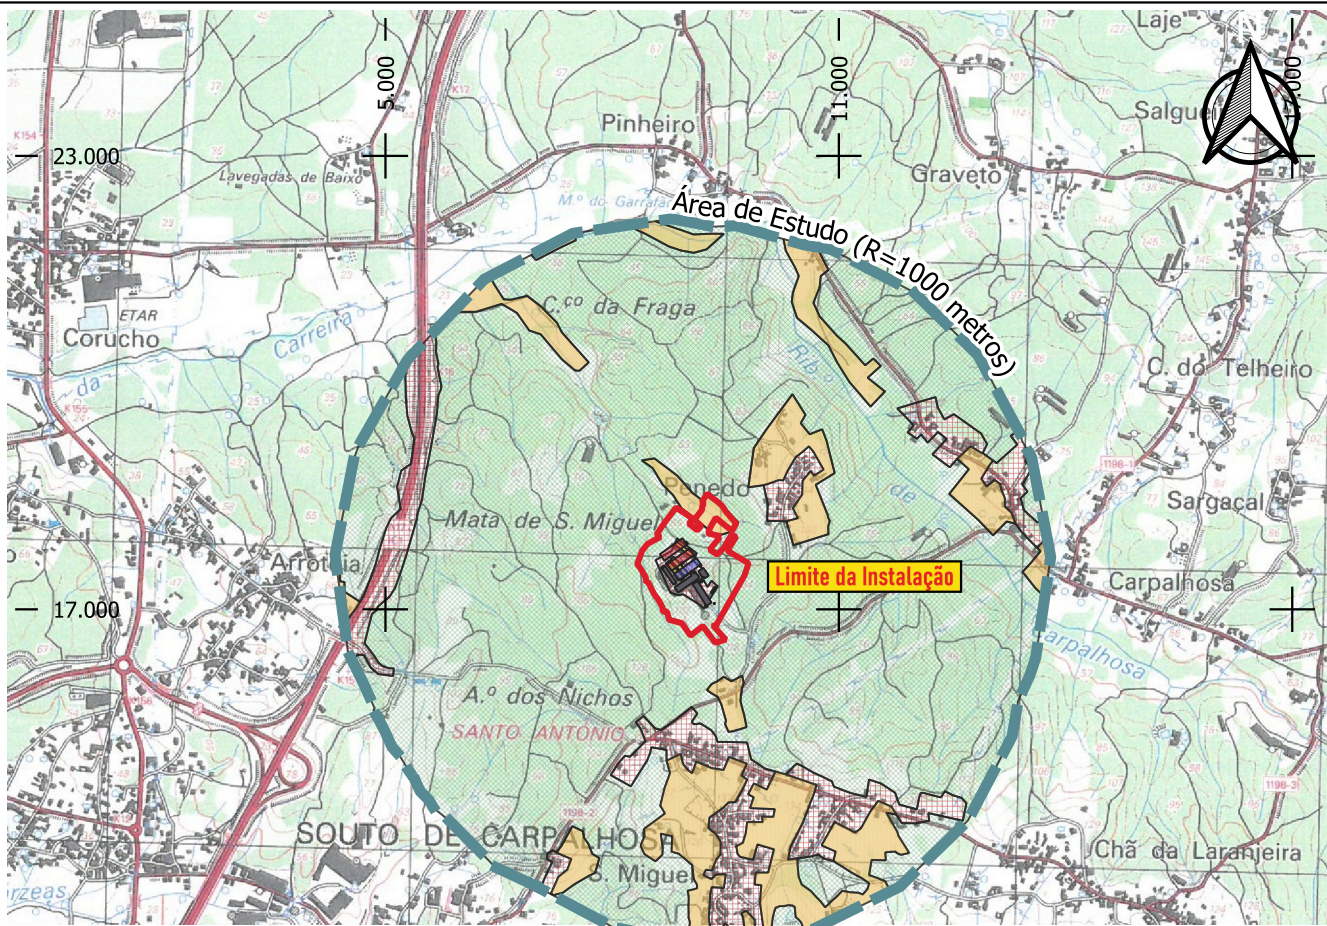


Legenda

Sub-Unidades Homogêneas da Paisagem

- SUP Agrícola
- SUP Florestal
- SUP Urbano

Cartas IGeoE

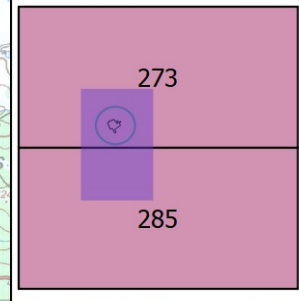

Índice	Alterações	Verificado	Data



Estudou: Joana Santos

Colaborou: Ana Moura e Silva



Desenhou: Joana Santos

Verificou: Ana Moura e Silva

Título:

Projeto de Alteração e Ampliação da Exploração Pecuária da AVIFERREIRA – Avicultura, Lda - Penedo, Souto da Carpalhosa, Leiria

Designação

Estudo de Impacte Ambiental

Paisagem - Sub-Unidades Homogêneas da Paisagem

Escala numérica:

1/25 000

Escala gráfica (m):

0 250 500 m


Nº do Desenho:

EIA-AV-AVIF-18

Data: Junho/2023


Folha: 1/1

Nº de Ordem: -

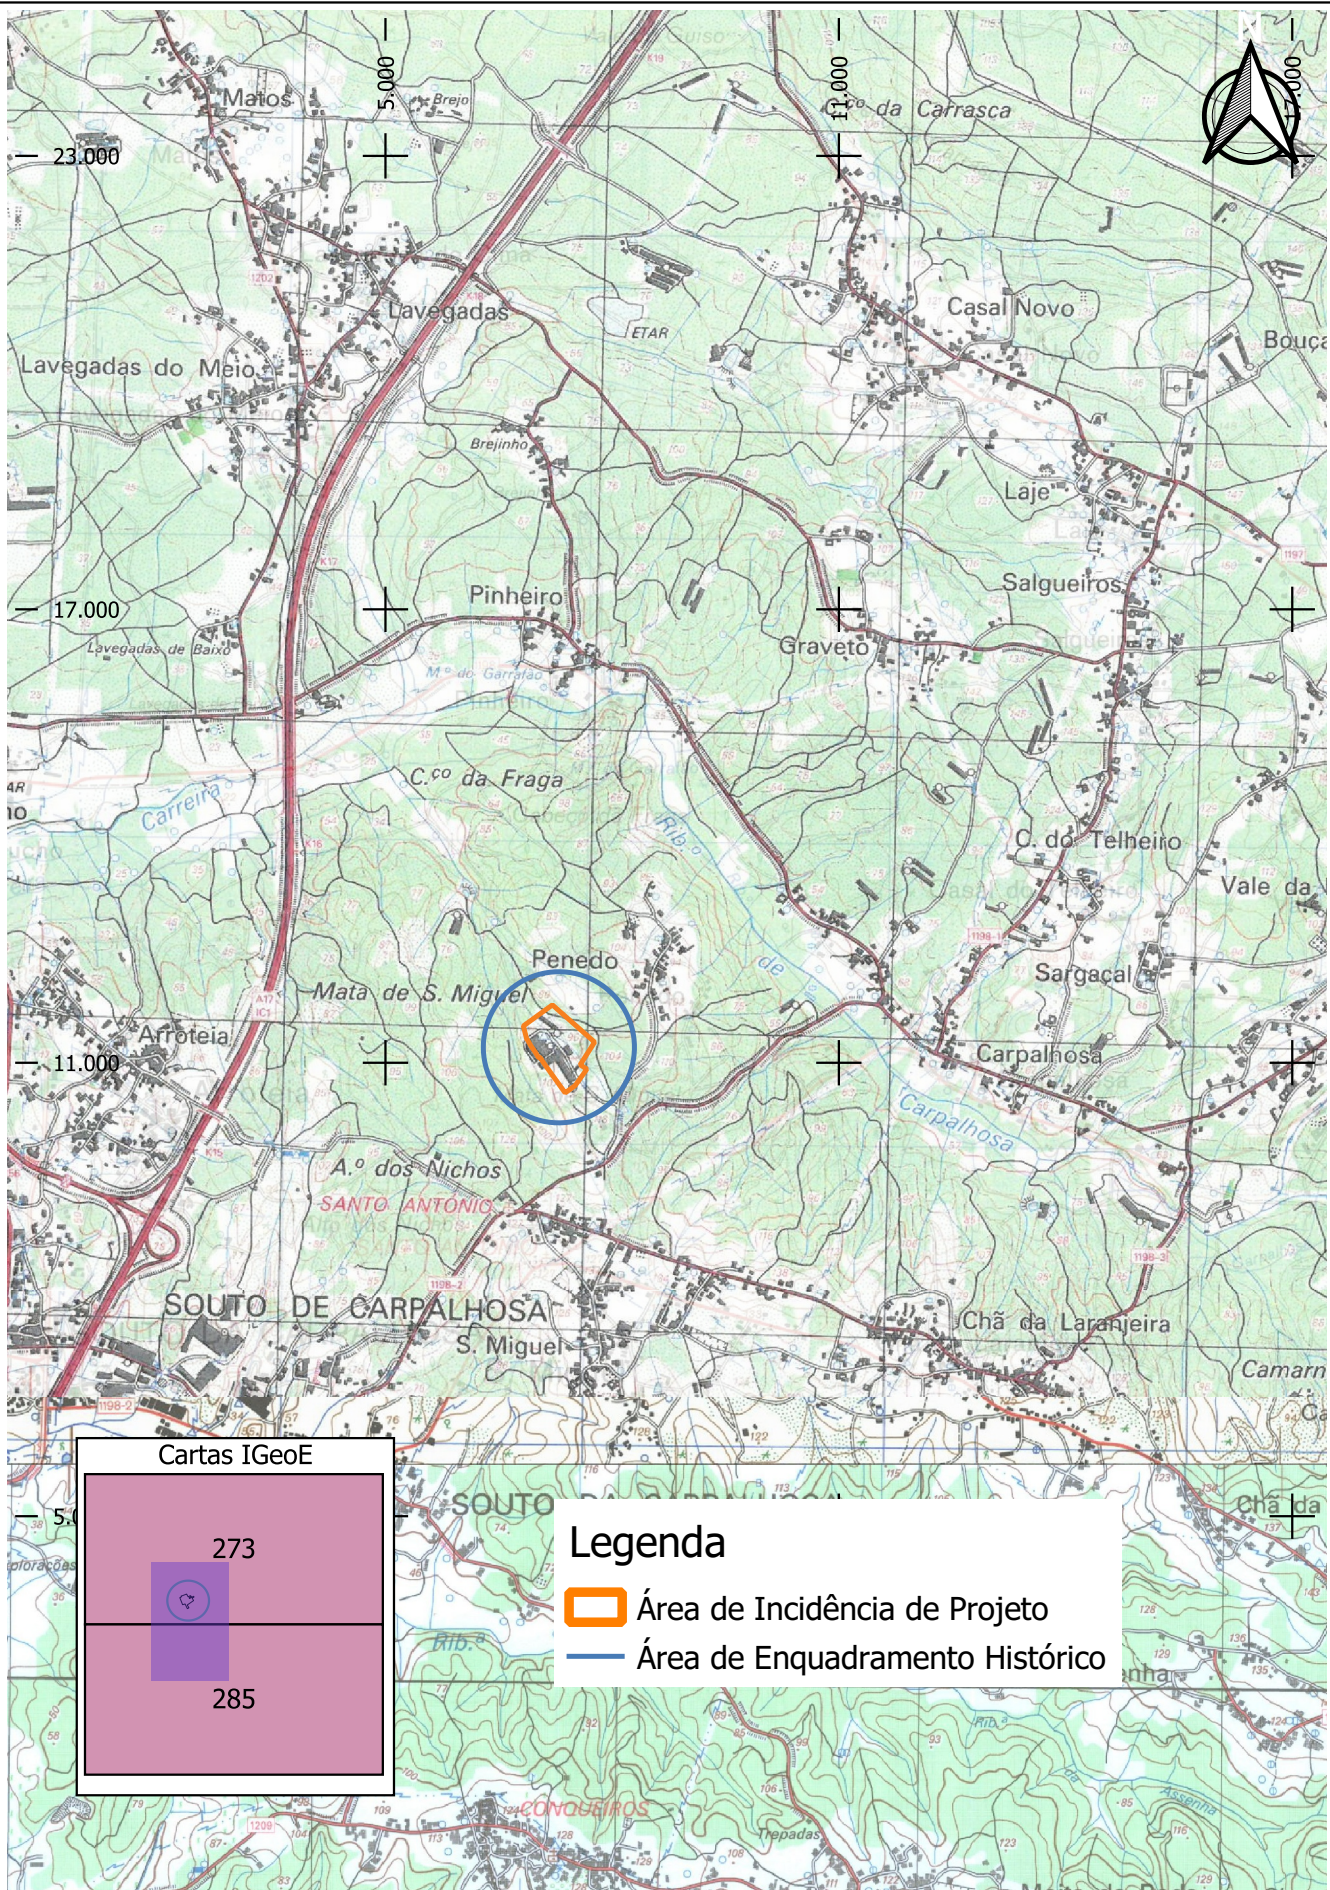

Índice	Alterações	Verificado	Data

	Estudou: Joana Santos	Título: Projeto de Alteração e Ampliação da Exploração Pecuária da AVIFERREIRA – Avicultura, Lda - Penedo, Souto da Carpalhosa, Leiria	Escala numérica: 1/25 000		
	Colaborou: <i>Ana Moura e Silva</i>		Escala gráfica (m): 0250500 m		
	Desenhou: Joana Santos	Designação Estudo de Impacte Ambiental Património - Situação de Referência	Nº do Desenho: EIA-AV-AVIF-19		
	Verificou: <i>Ana Moura e Silva</i>		Data: Junho/2023 Folha: 1/1 Nº de Ordem: -		

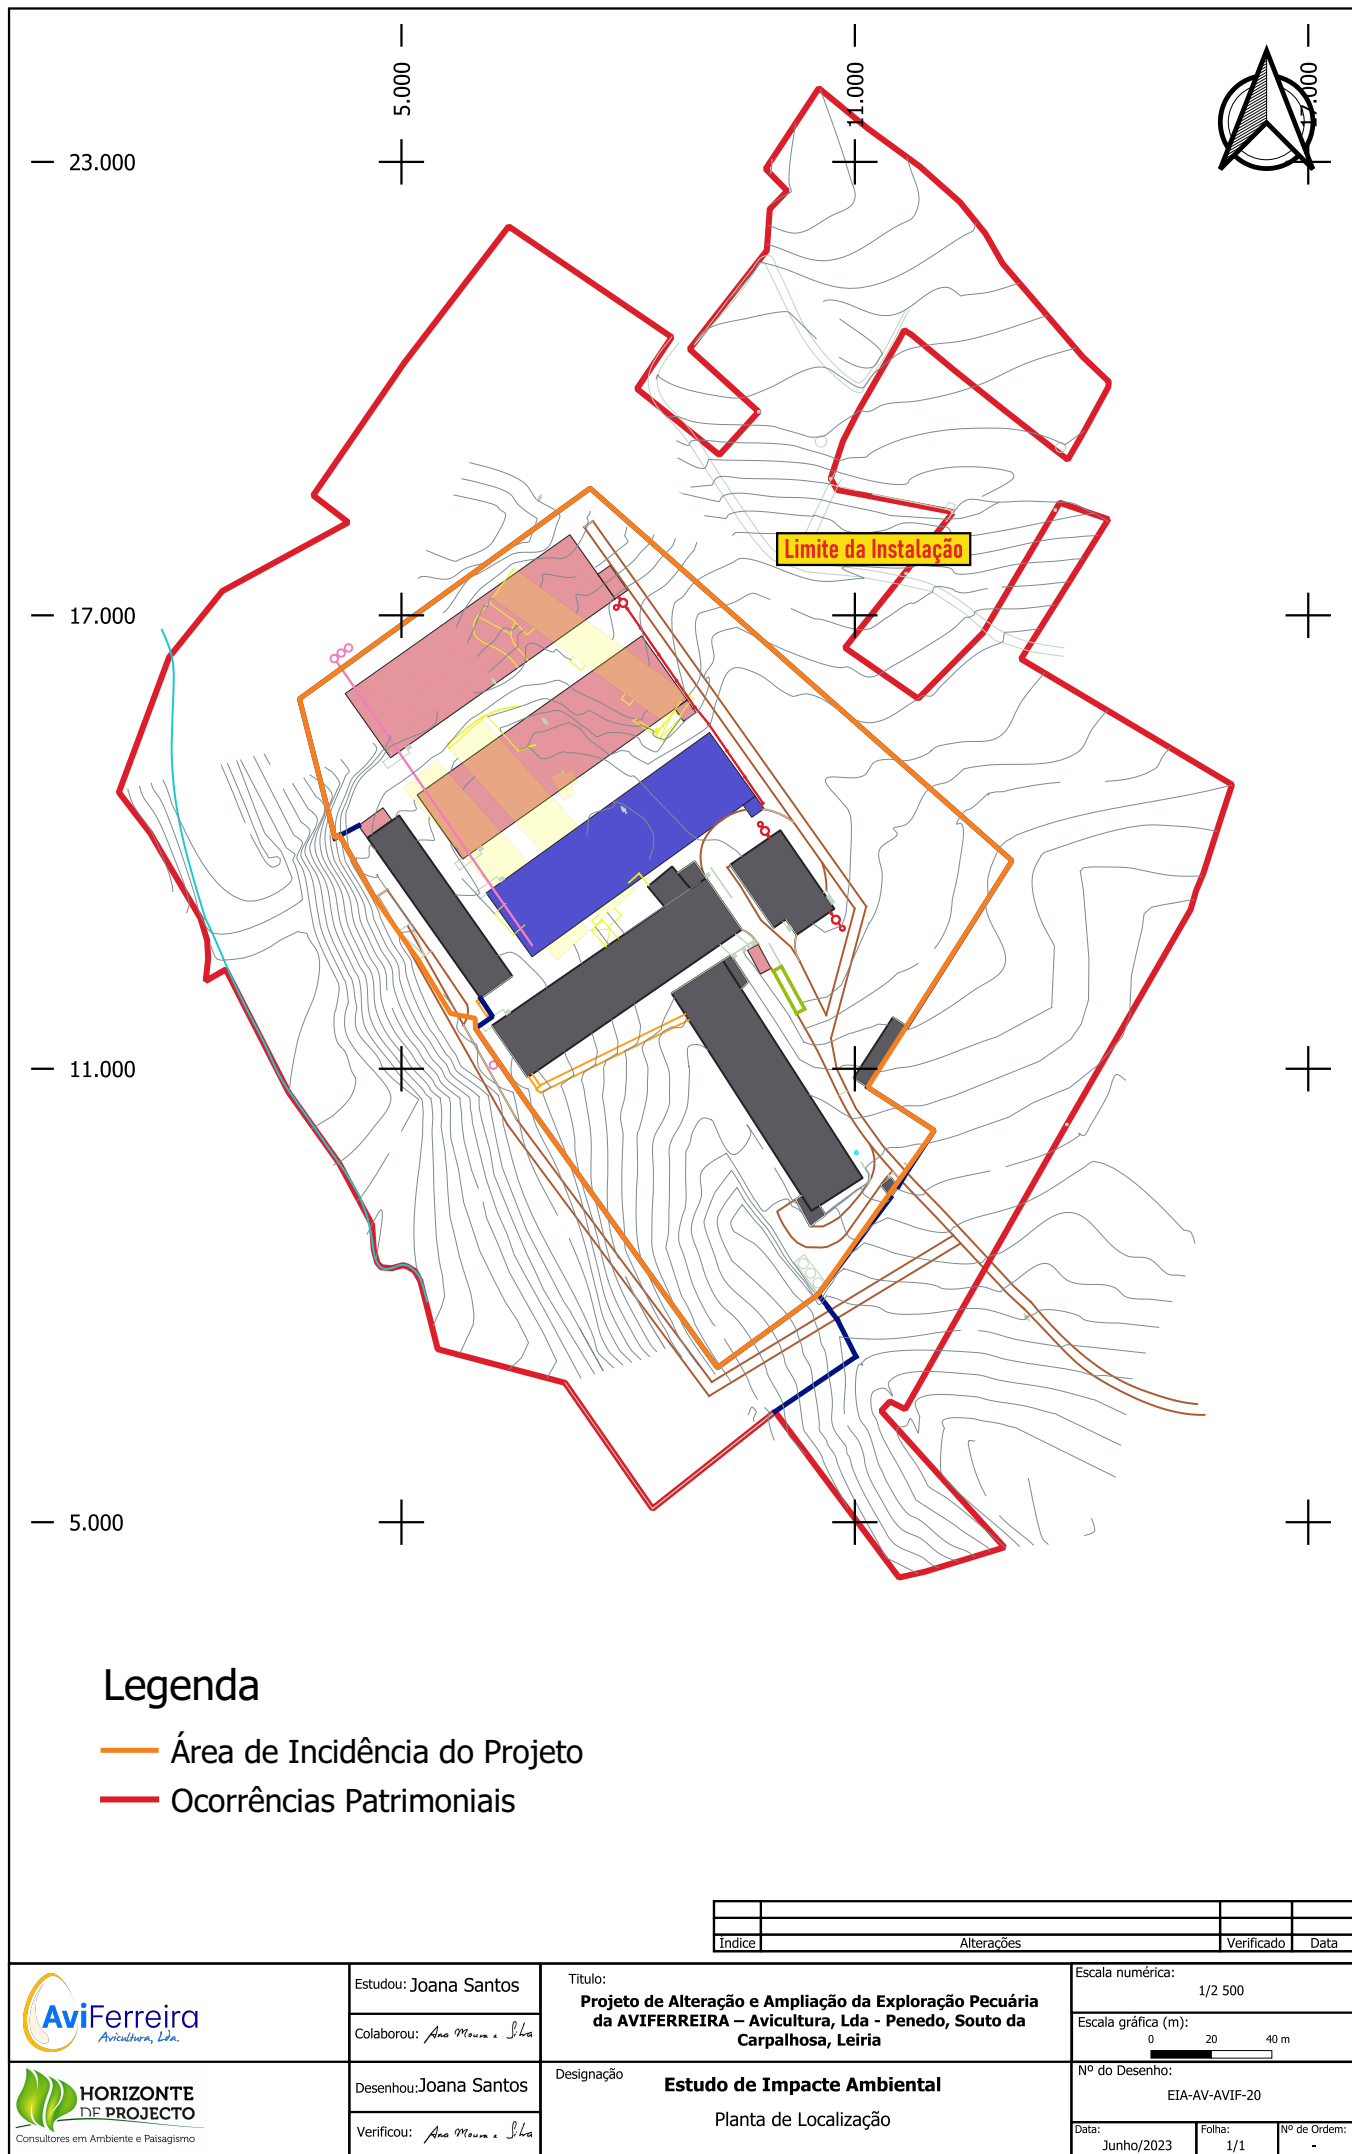


Legenda

- Área de Incidência do Projeto
- Ocorrências Patrimoniais

Índice	Alterações	Verificado	Data
--------	------------	------------	------

 AviFerreira Avicultura, Lda.	Estudou: Joana Santos	Título: Projeto de Alteração e Ampliação da Exploração Pecuária da AVIFERREIRA – Avicultura, Lda - Penedo, Souto da Carpalhosa, Leiria	Escala numérica: 1/2 500		
	Colaborou: <i>Ana Moura e Lda</i>		Escala gráfica (m): 0 20 40 m		
 HORIZONTE DE PROJECTO Consultores em Ambiente e Paisagismo	Desenhou: Joana Santos	Designação: Estudo de Impacte Ambiental Planta de Localização	Nº do Desenho: EIA-AV-AVIF-20		
	Verificou: <i>Ana Moura e Lda</i>		Data: Junho/2023	Folha: 1/1	Nº de Ordem: -

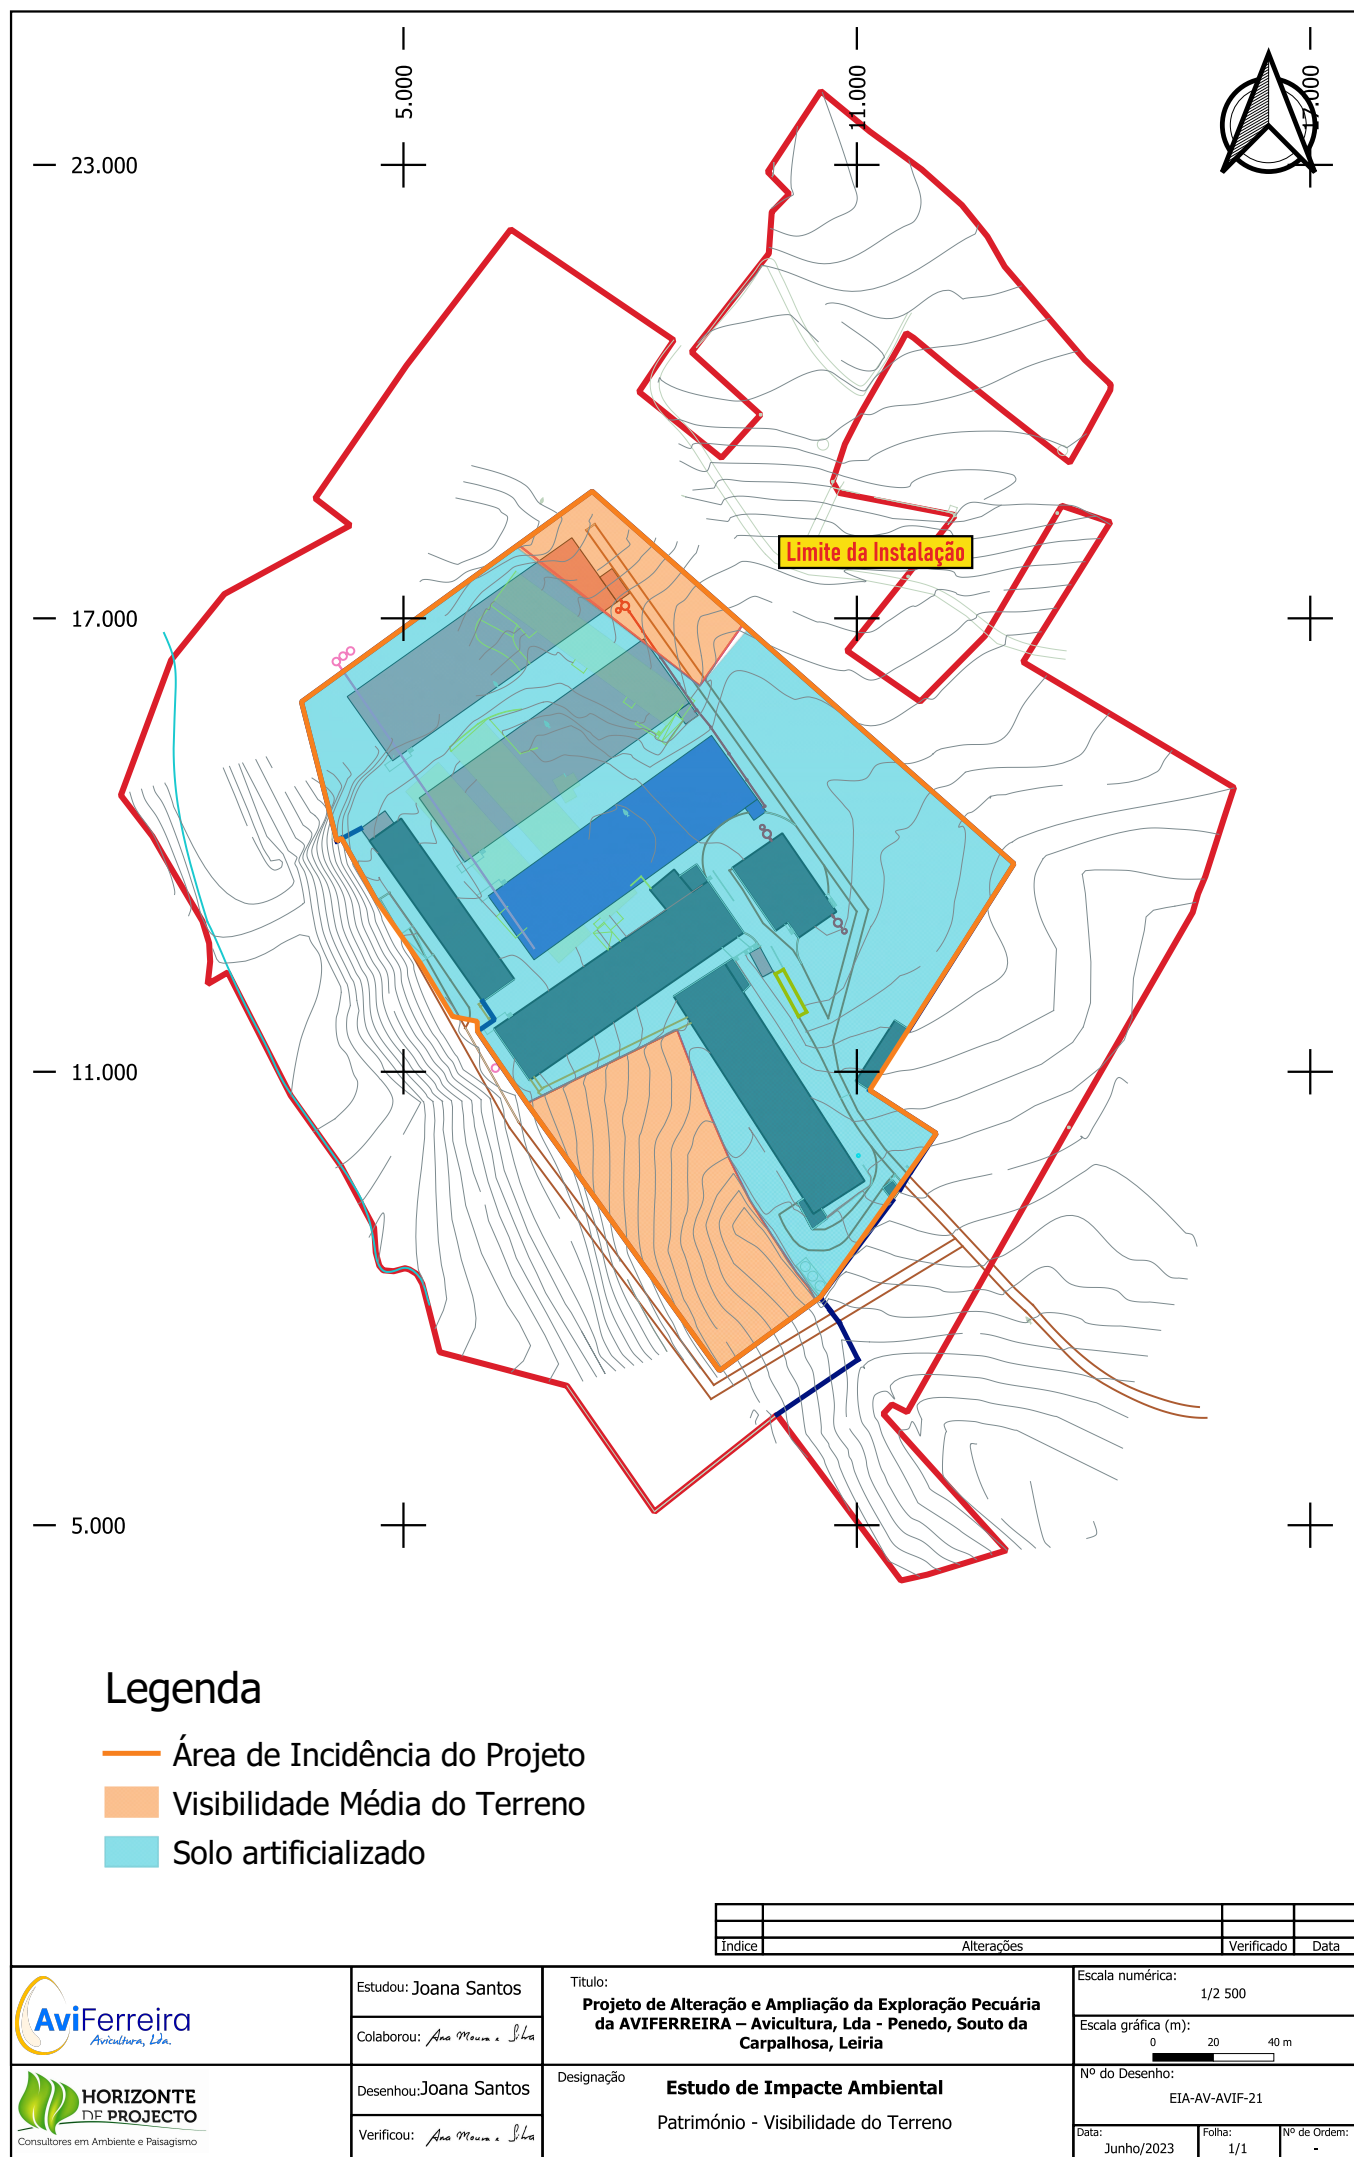

Legenda

- Área de Incidência do Projeto
- Visibilidade Média do Terreno
- Solo artificializado

Índice	Alterações	Verificado	Data
--------	------------	------------	------

	Estudou: Joana Santos	Título: Projeto de Alteração e Ampliação da Exploração Pecuária da AVIFERREIRA – Avicultura, Lda - Penedo, Souto da Carpalhosa, Leiria	Escala numérica: 1/2 500	
	Colaborou: <i>Ana Moura e Silva</i>		Escala gráfica (m): 0 20 40 m	
	Desenhou: Joana Santos	Designação Estudo de Impacte Ambiental Património - Visibilidade do Terreno	Nº do Desenho: EIA-AV-AVIF-21	
	Verificou: <i>Ana Moura e Silva</i>		Data: Junho/2023	Nº de Ordem: 1/1