




Travessia de cabos MT

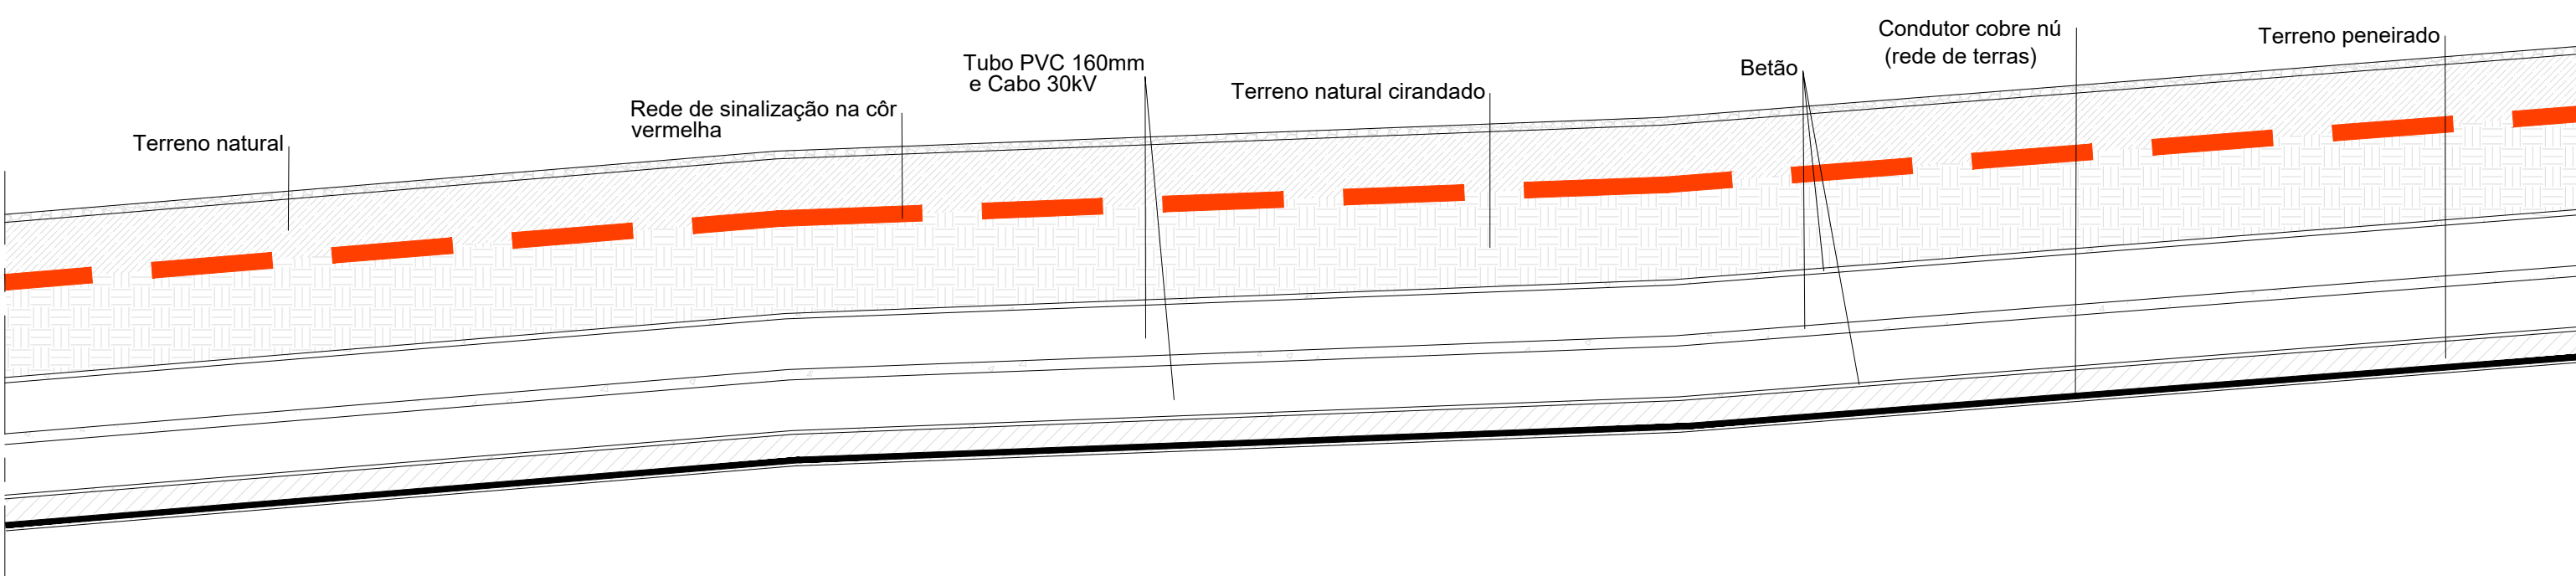


Travessia de cabos BT

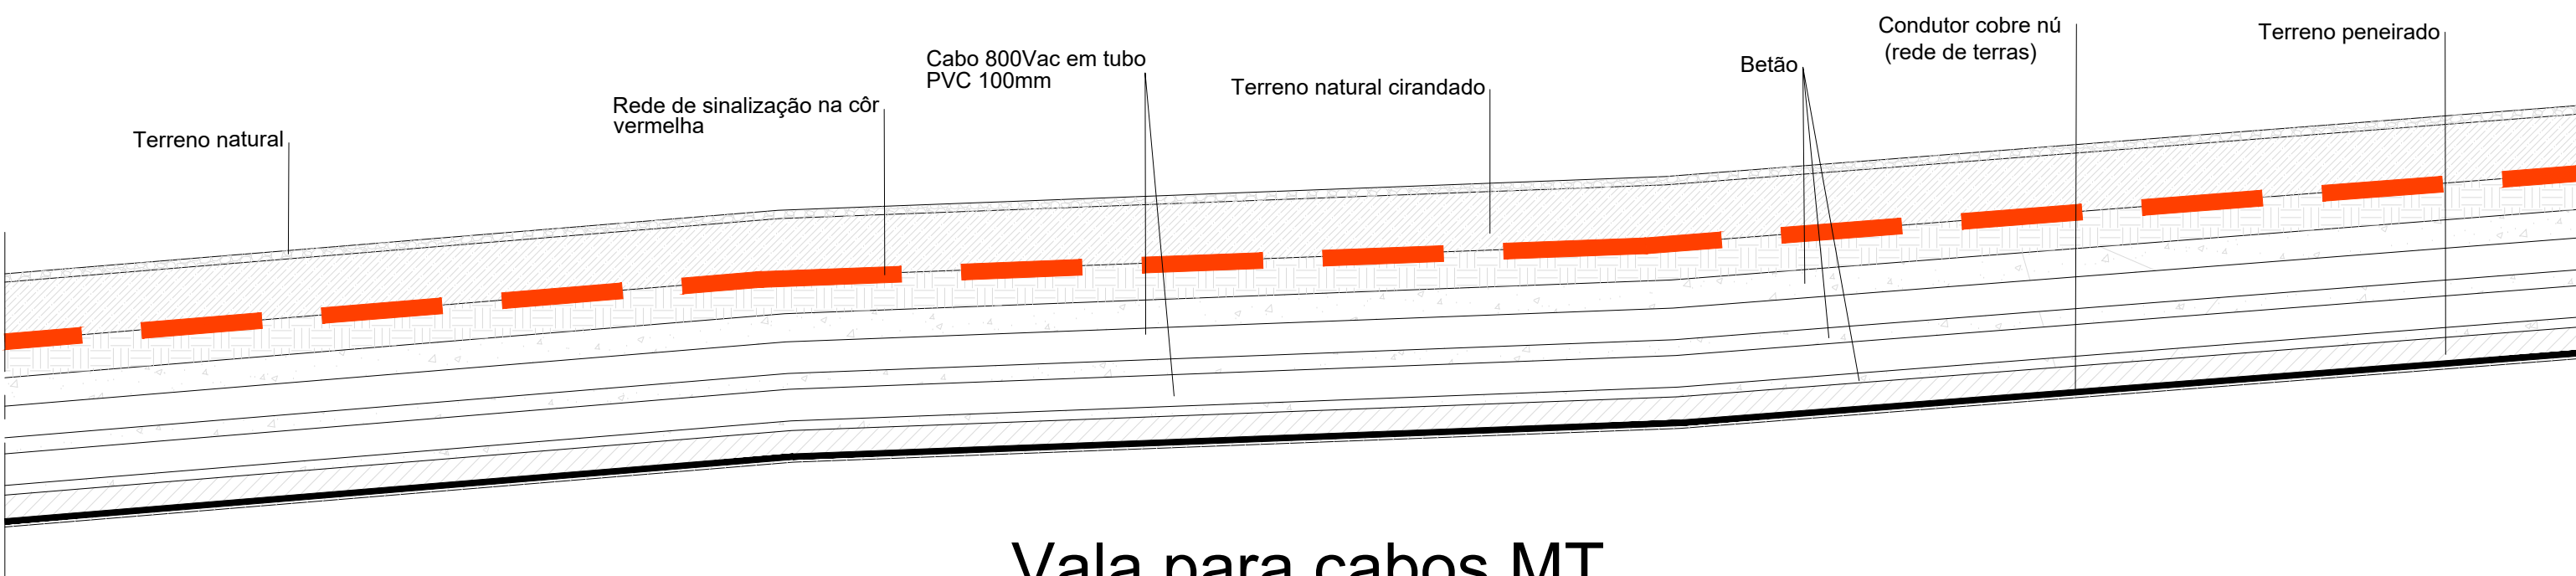


Vala para cabos MT

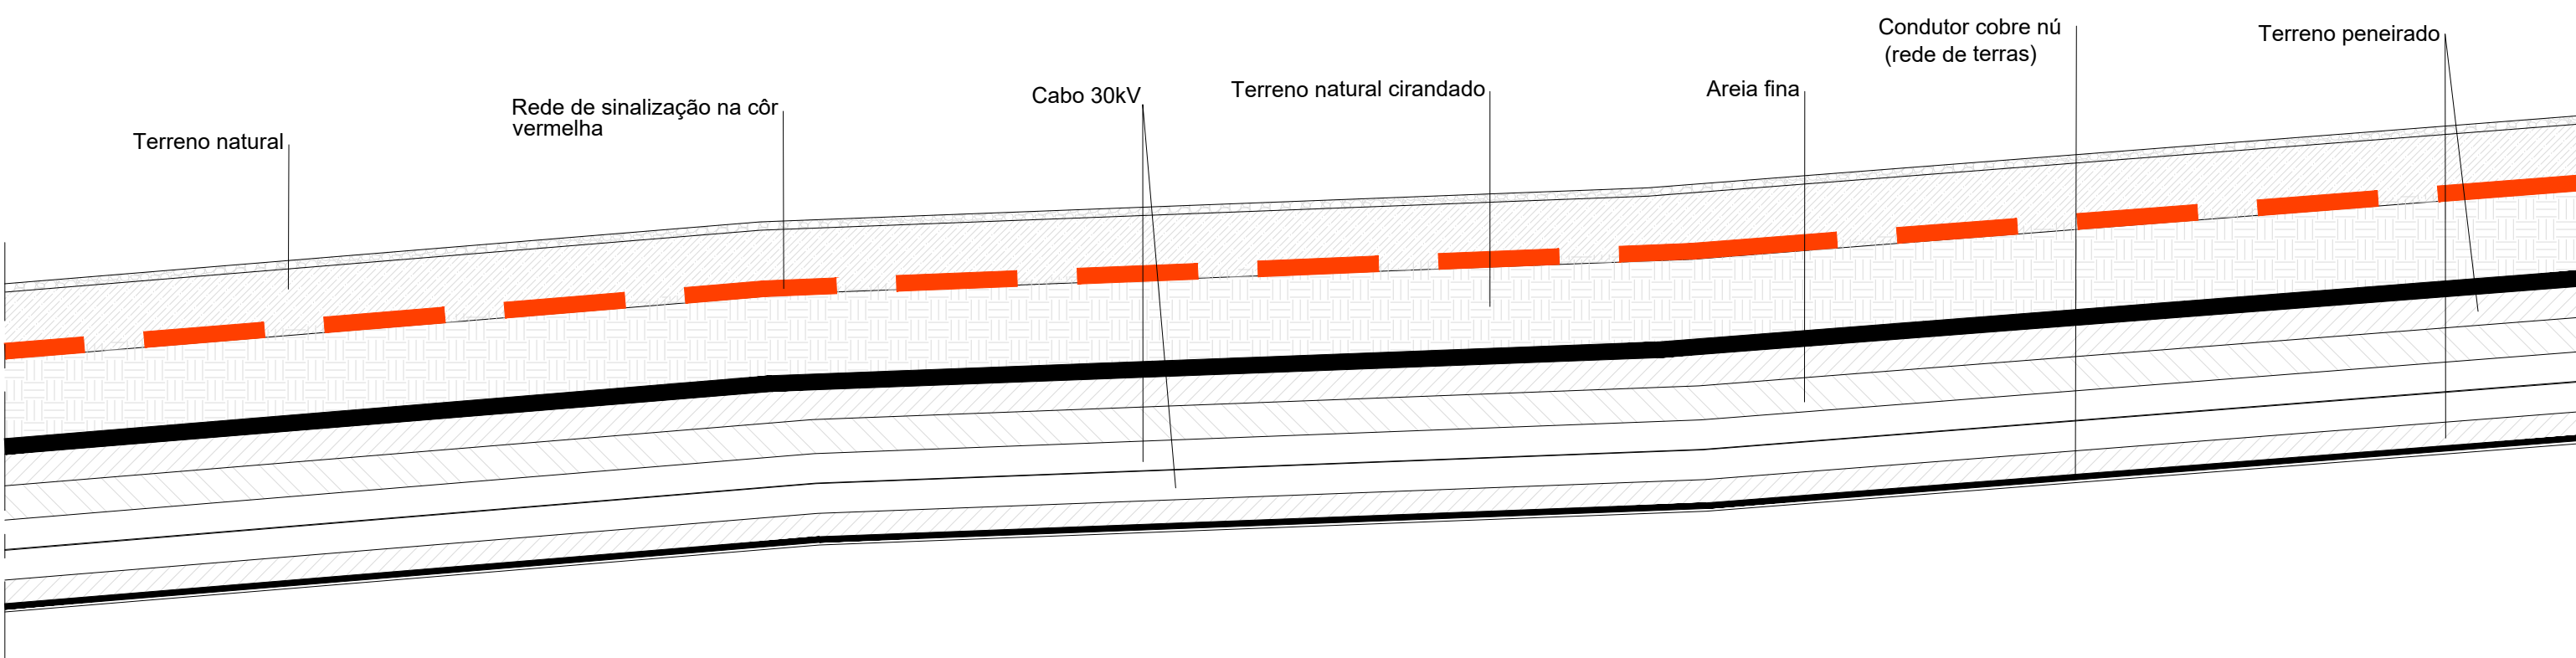

Vala de cabos BT

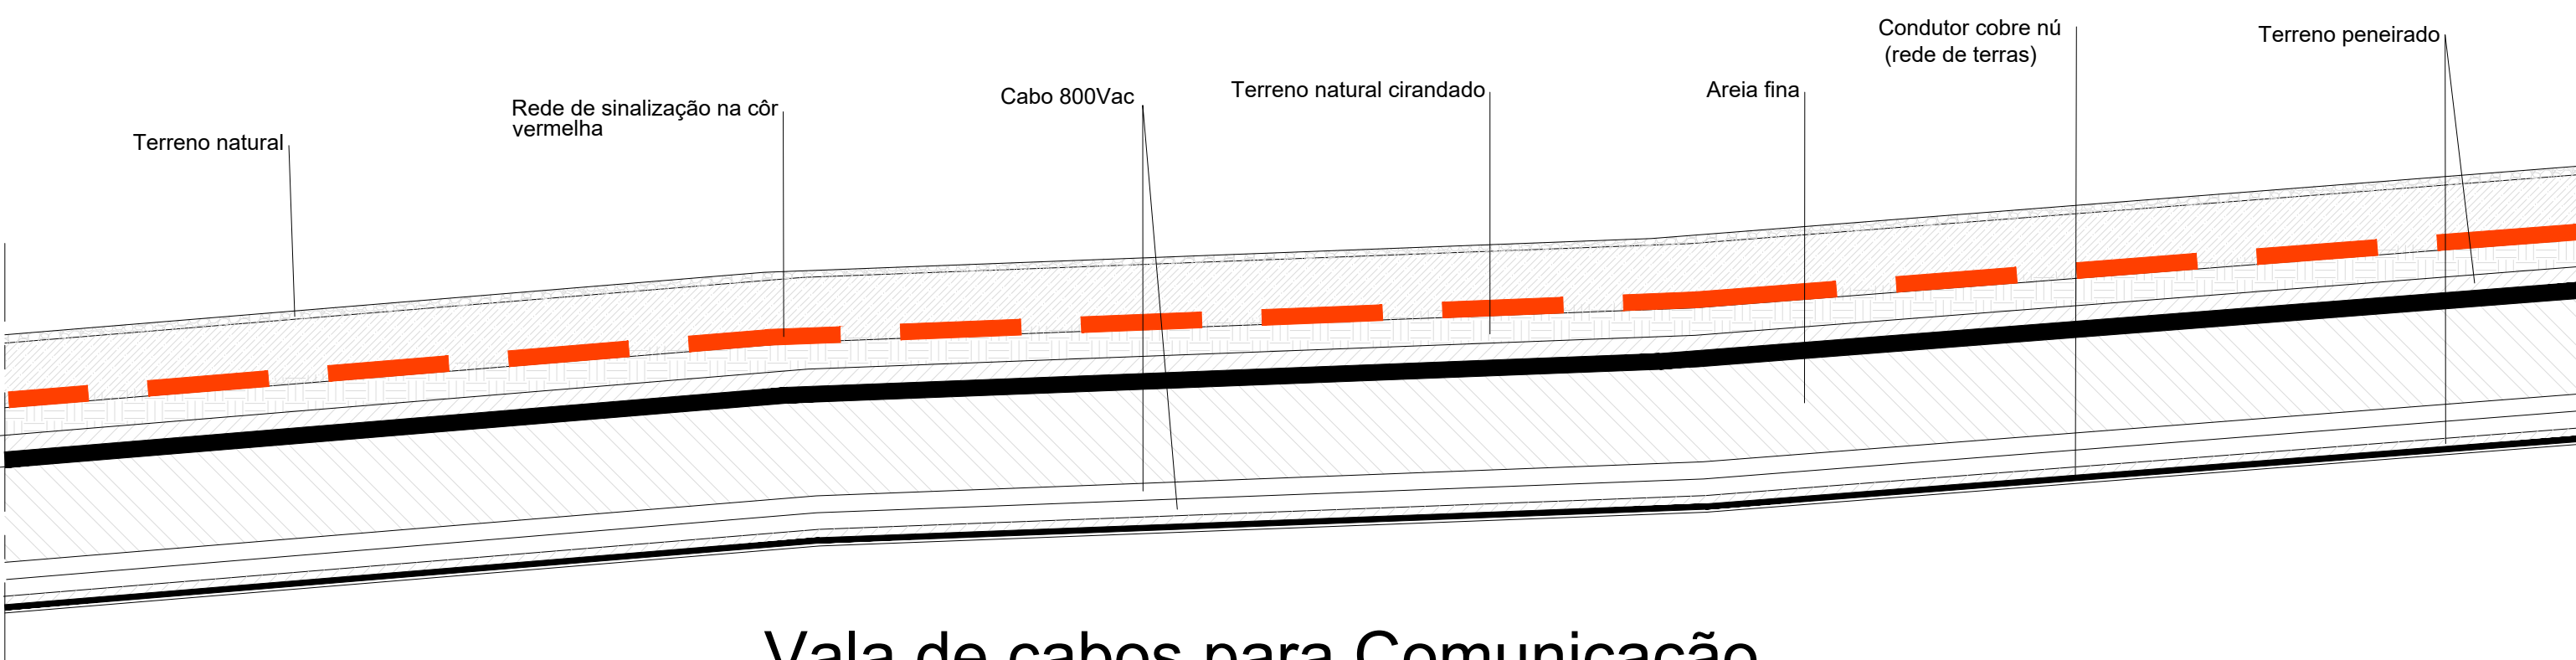

Vala de cabos para Comunicação

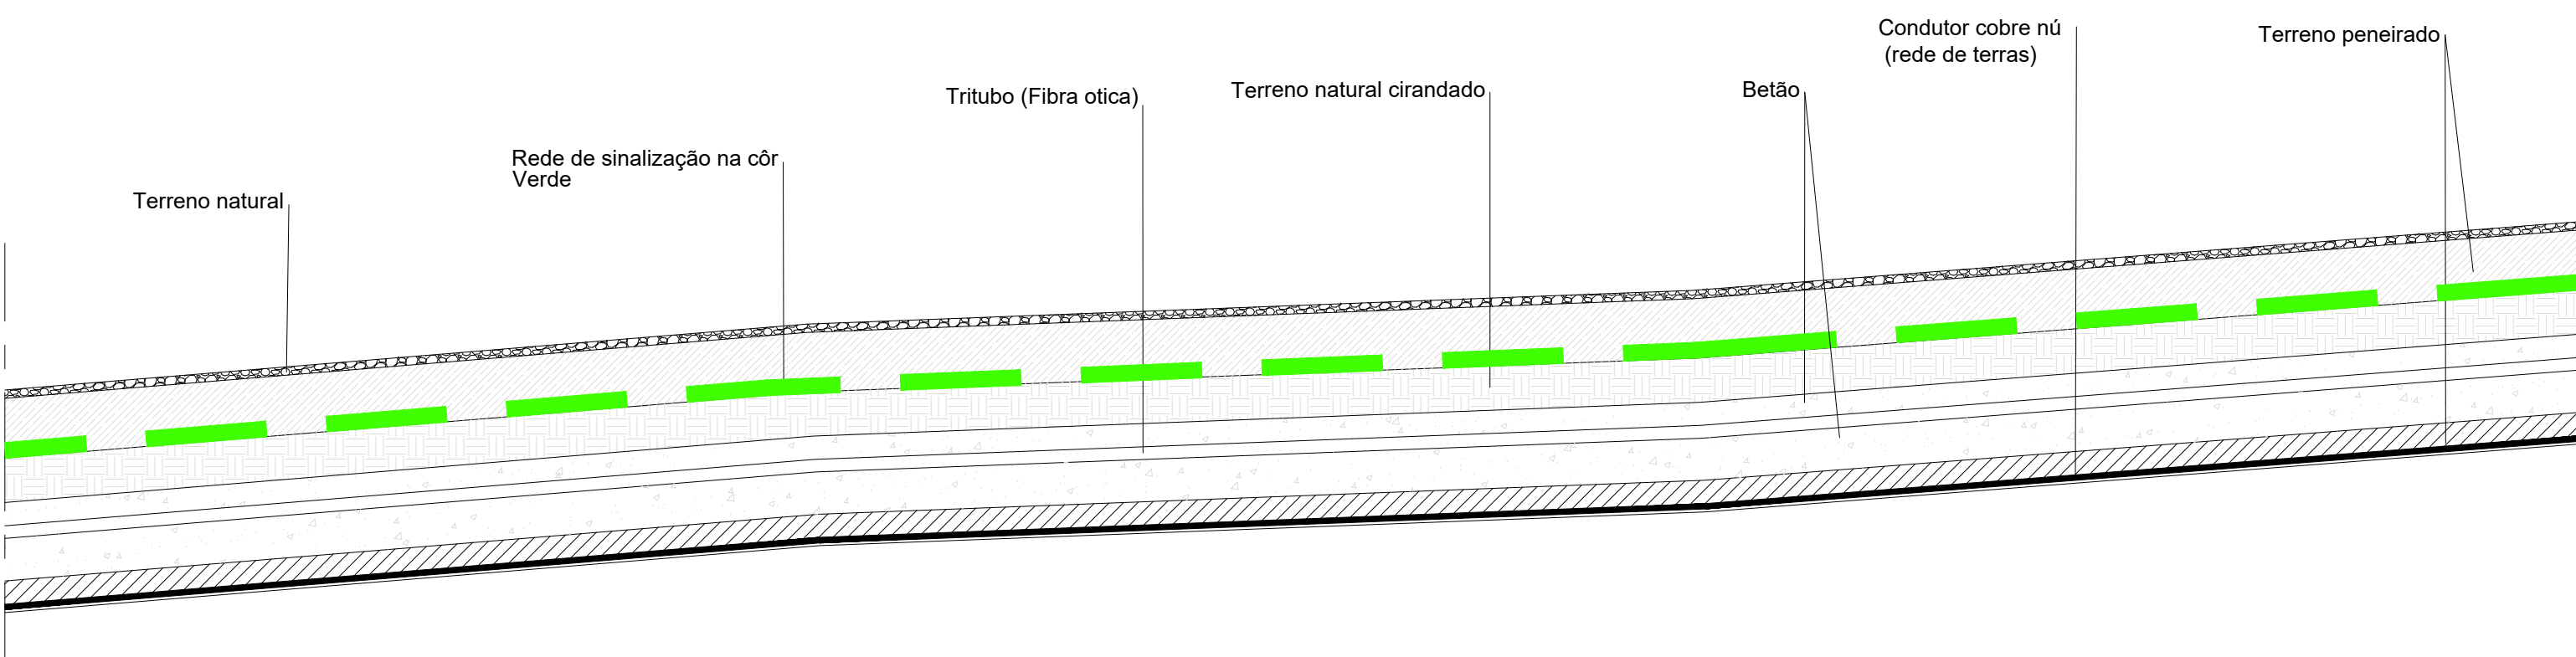

Revisado	Data	Designação	Est./Proj.	Desenhado	Ver./Coord.				
Projetado: R. Morgado		Cliente: SOLID TOMORROW – Energia, Unipessoal Lda							
Desenhado: M. Mendes						Obra: CENTRAL FOTOVOLTAICA DO ALQUEVA - Versão A			
Verificado: R. Morgado						Plataformas e Movimentos de Terras Perfis Longitudinais Tipo			
Escala: 1/20		Local: Alqueva, Moura, Portugal				Desenho Nº: 22044 CSF A_CC 01		Folha. nº: 02	
						Data: Julho 2023		Revisão: 0	