




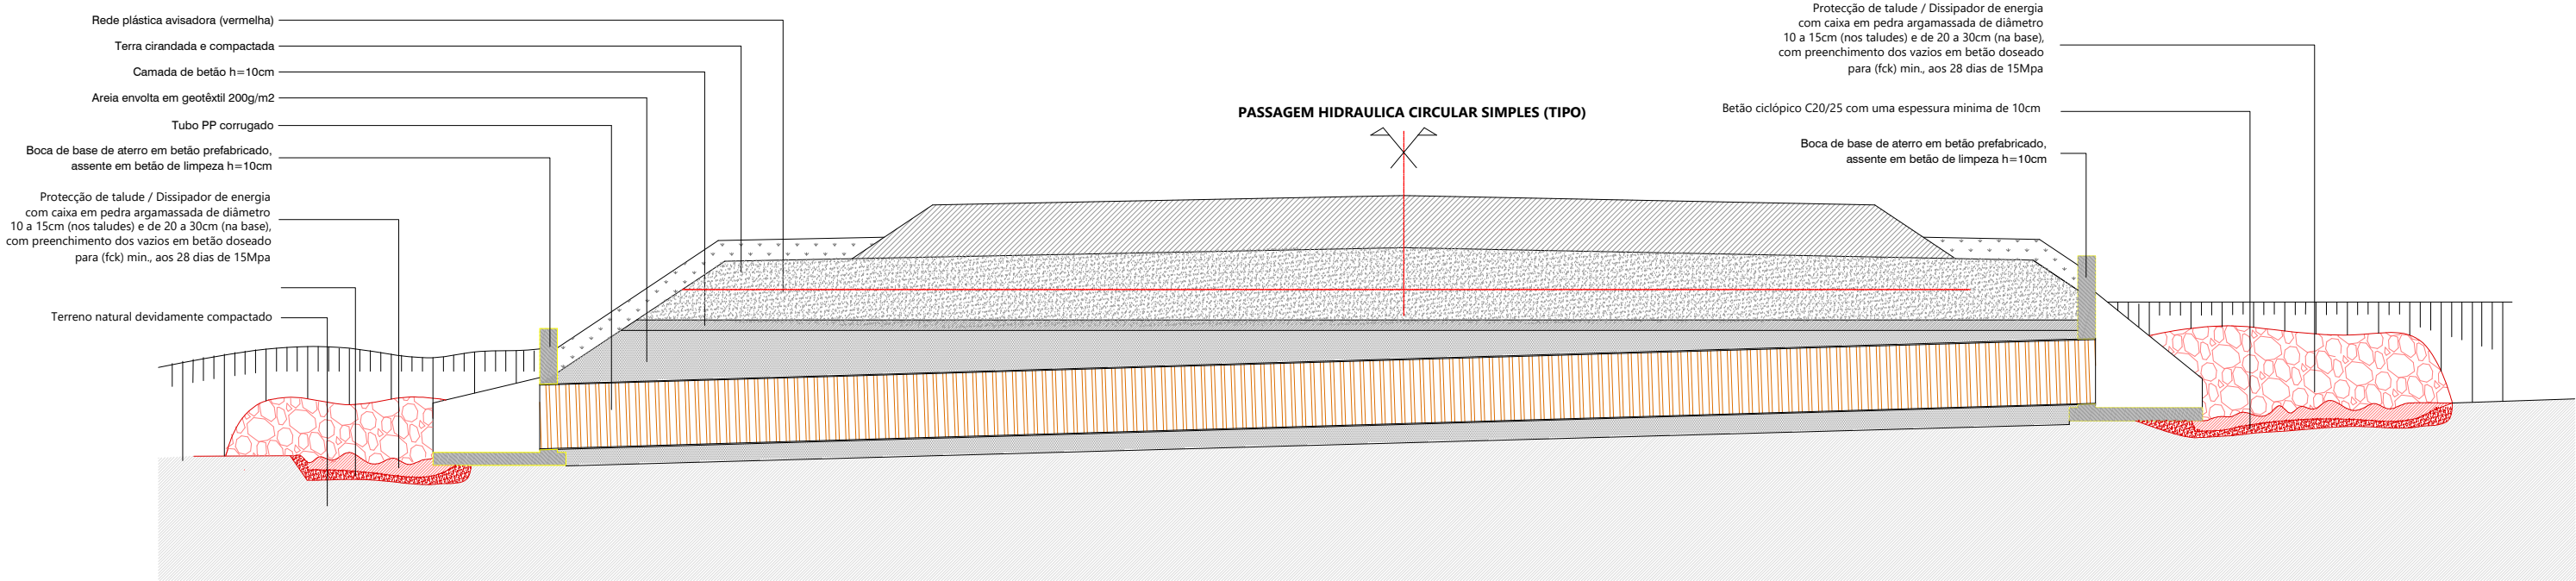


CORTE TRANSVERSAL TIPO DA PASSAGEM HIDRÁULICA COM BOCA BASE DE ATERRO A MONTANTE E JUSANTE DA PH com dissipador de energia

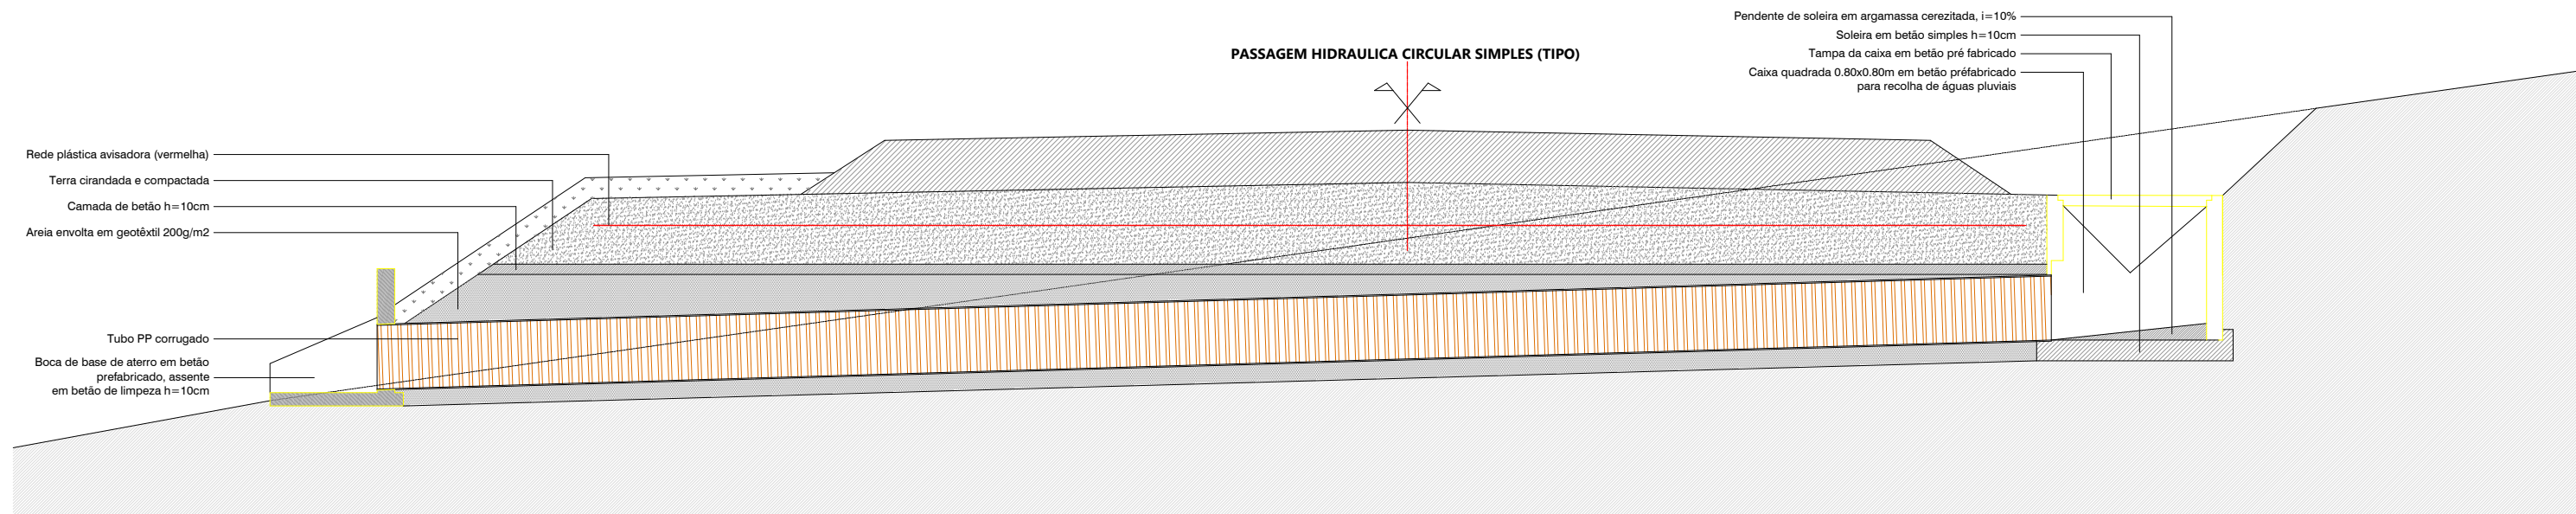


CORTE TRANSVERSAL TIPO DA PASSAGEM HIDRÁULICA COM BOCA BASE DE ATERRO E CAIXA DE RECOLHA A JUSANTE E MONTANTE DA PH

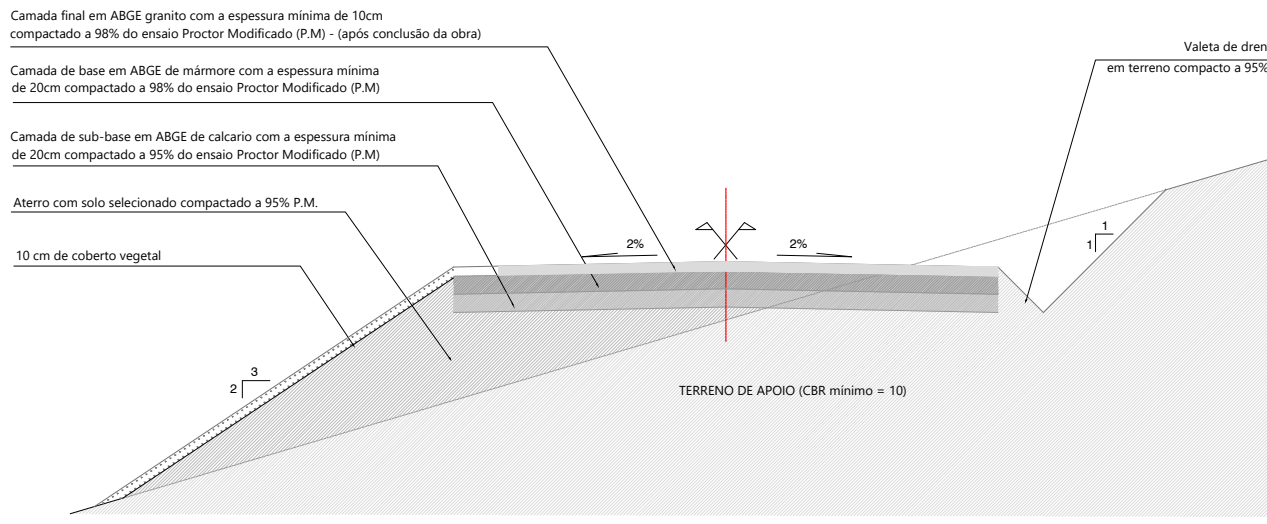

PERFIL TRANSVERSAL TIPO DA VIA DE ACESSO DO TRANSPORTE ESPECIAL À SUBESTAÇÃO

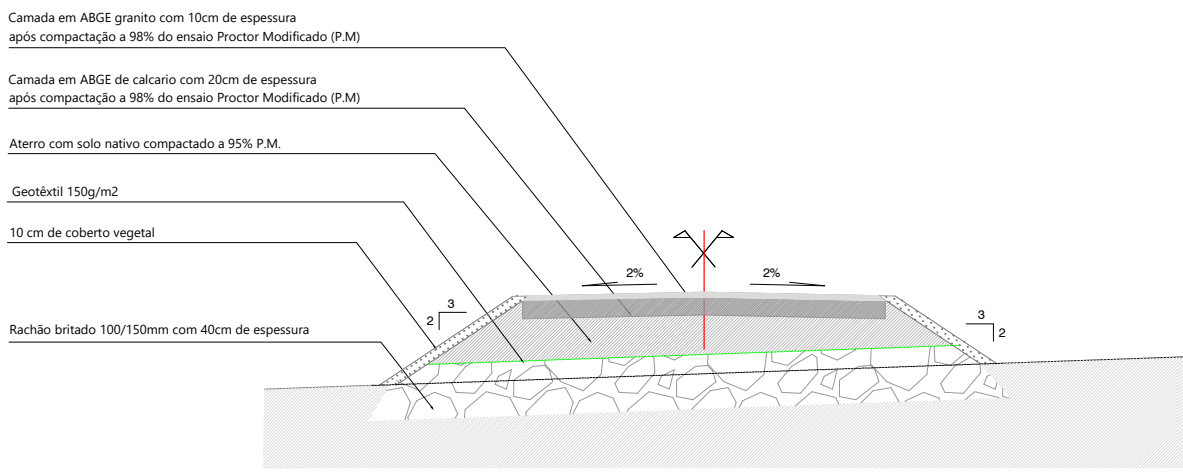


PERFIL TRANSVERSAL TIPO DAS VIAS INTERNAS NO ATRAVESSAMENTO DE LINHAS DE ÁGUA EXISTENTES

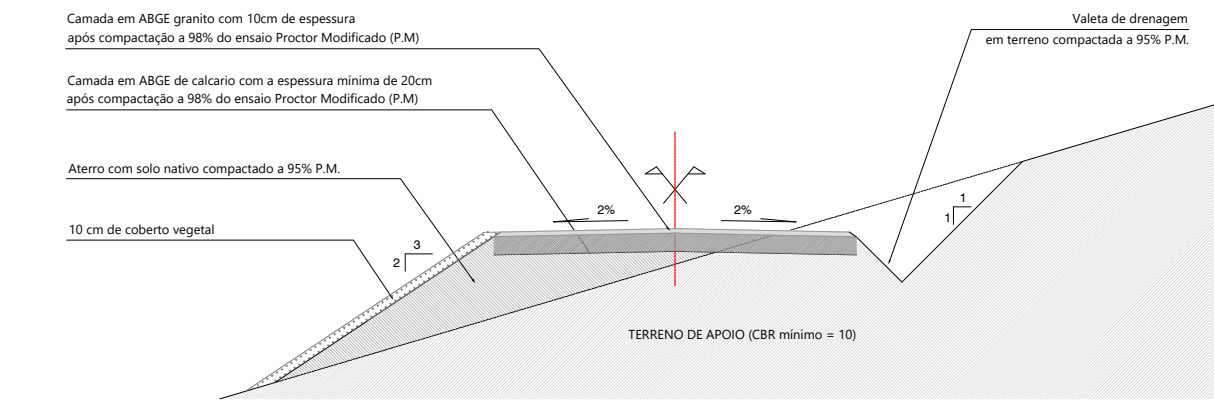


PERFIL TRANSVERSAL TIPO DAS VIAS INTERNAS


BOCA PARA BASE DE ATERRO (TIPO)

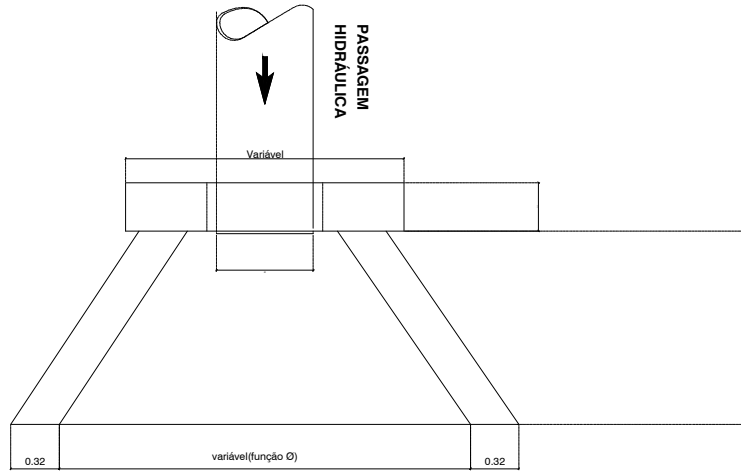

PLANTA

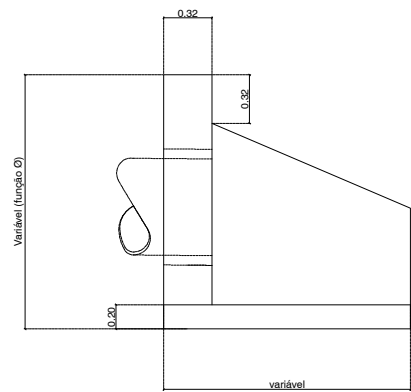

ALÇADO LATERAL

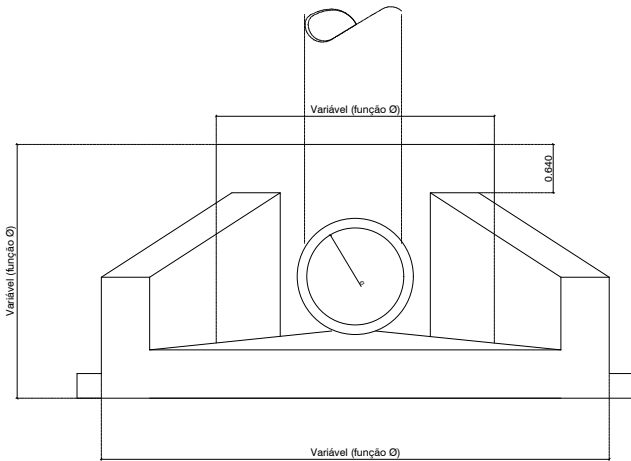

ALÇADO FRONTAL

Revisão	Data	Designação	Est./Proj.	Desenhado	Ver./Coord.

Projetado: R. Morgado	Ciente: SOLID TOMORROW – Energia, Unipessoal Lda
Desenhado: M. Mendes	Obra: Central Solar Fotovoltaica do Alqueva - Versão A
Verificado: R. Morgado	Planos tipo gerais dos elementos utilizados
Escala: SE	Local: Alqueva, Moura, Portugal

Desenho Nº: 22044 CSF A_CC 03	Folha. nº: 02
Data: Julho 2023	Revisão: 0

GEOMETRIC TALKS
CONSULTING