



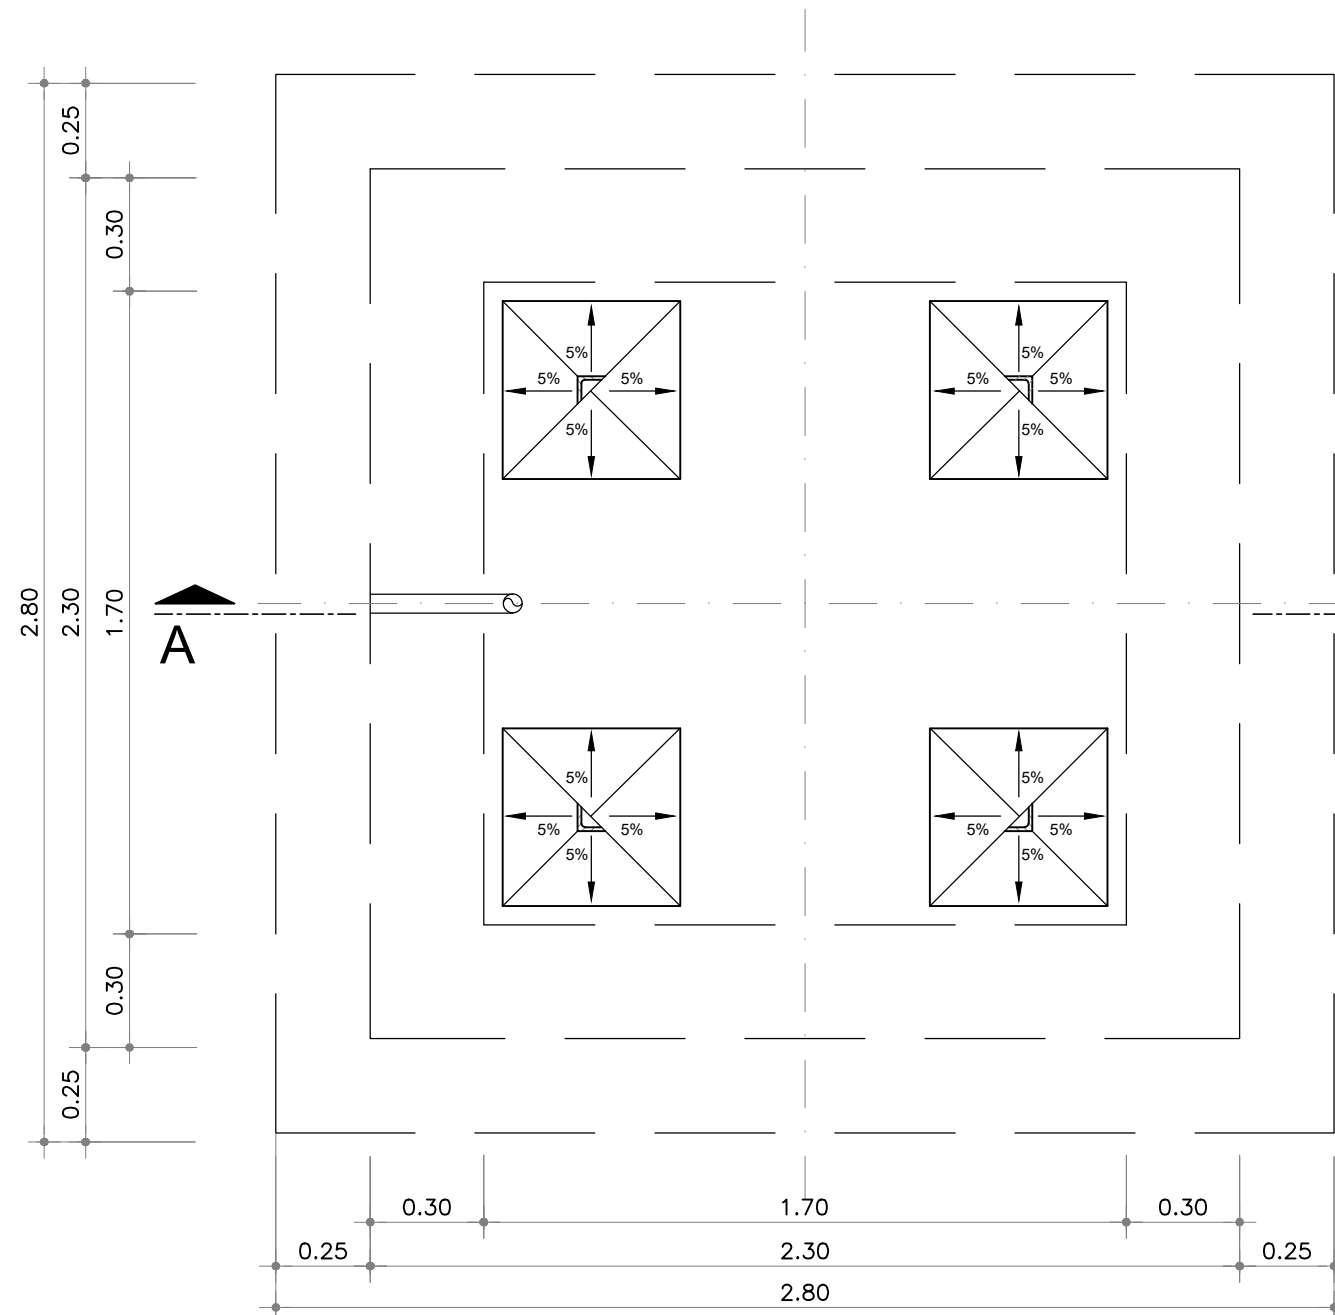

PLANTA

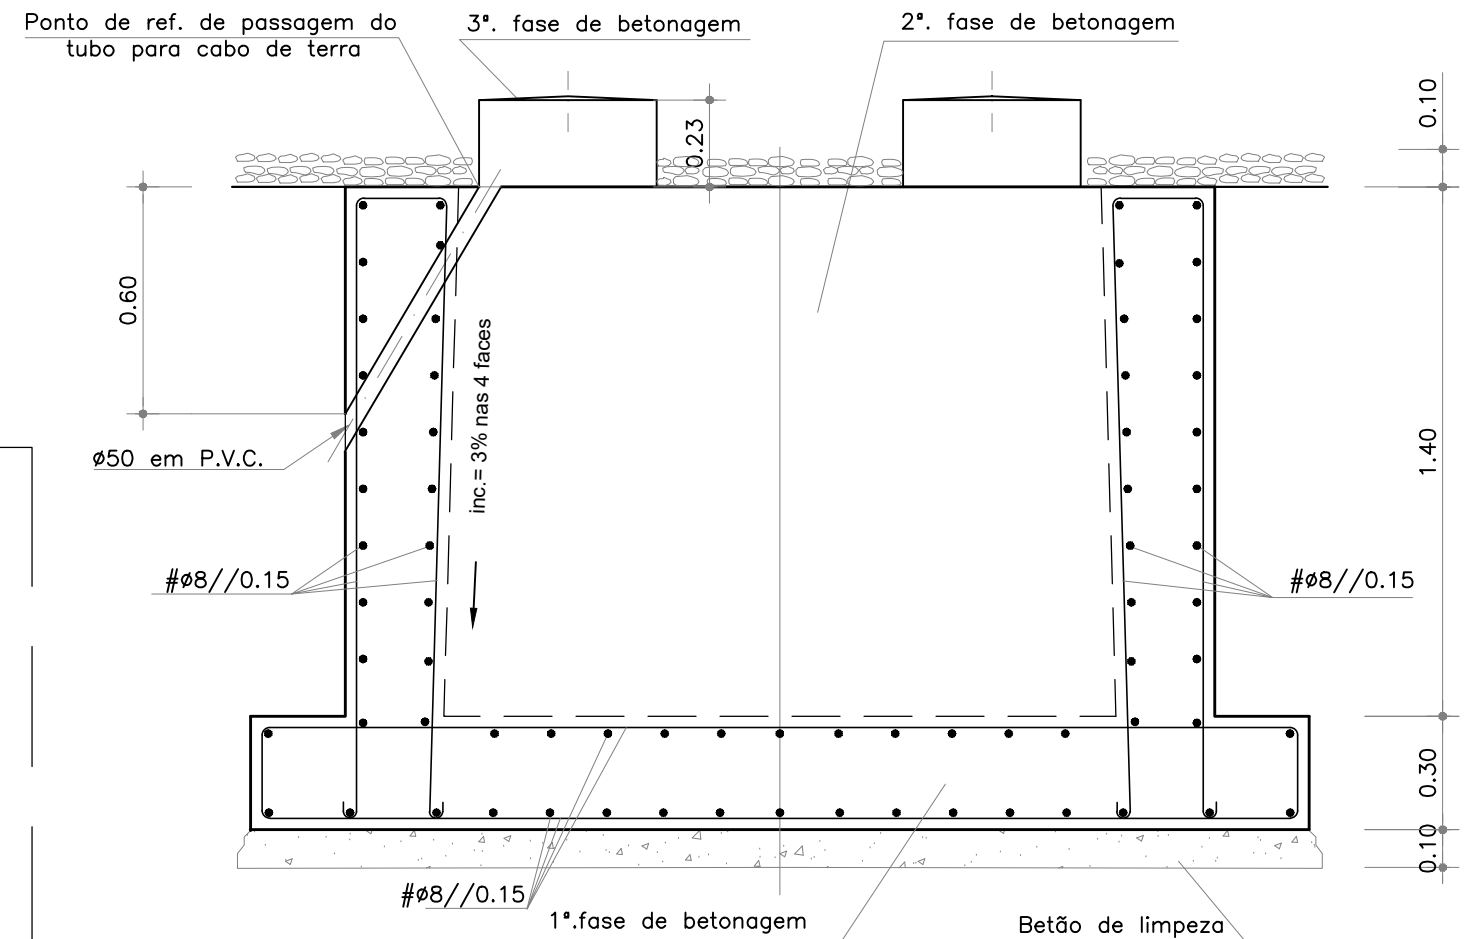

CORTE A-B

MATERIAIS:

BETÃO DE LIMPEZA - C12/15
BETÃO - C25/30
AÇO - A400 NR
Recobrimentos: 0,05m

Quando não indicado, o comprimento de amarração das armaduras deverá ser de 50cm

NOTAS:

- A localização do tubo para cabo de terra é definida em fase de construção
- Tensão de segurança à rotura do terreno de fundação $\geq 0,3\text{MPa}$, com nível freático a cota inferior à da base do maciço.

Revisão	Data	Designação	Est./Proj.	Desenhado	Ver./Coord.

Projetado:	R. Morgado
Desenhado:	M. Mendes
Verificado:	R. Morgado
Escala:	1/20

Ciente:	SOLID TOMORROW – Energia, Unipessoal Lda
Obra:	Central Solar Fotovoltaica do Alqueva - Versão A Caleiras, maciços, fundações e tubagem electrica Maciço para Torre Pára Raios -TPR (14m)
Local:	Alqueva, Moura, Portugal



Desenho Nº:	Folha. nº:
22044 CSF A_CC 05	03
Data:	Revisão:
Julho 2023	0