



CAIXA DE VISITA TIPO CR

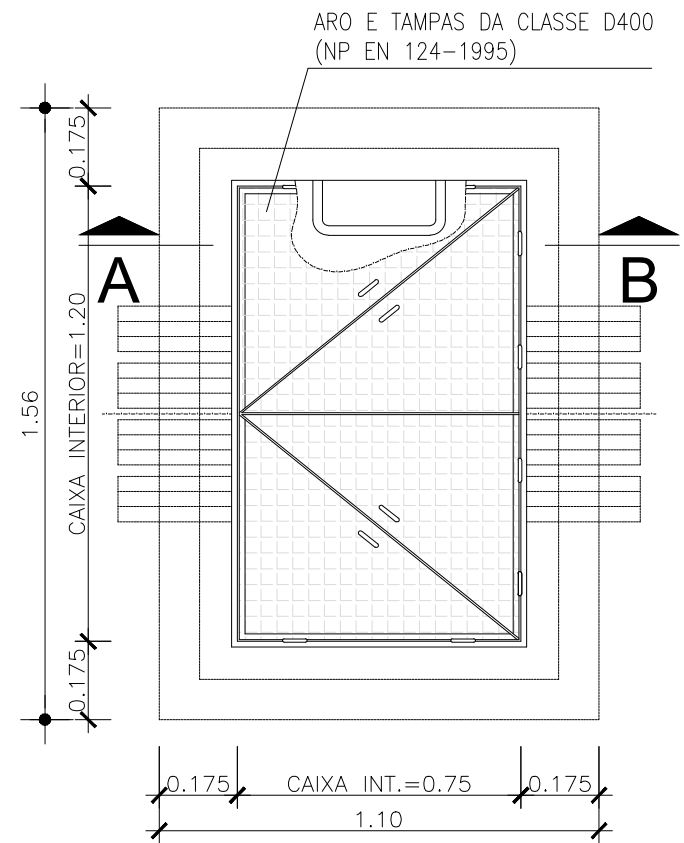


PLANTA

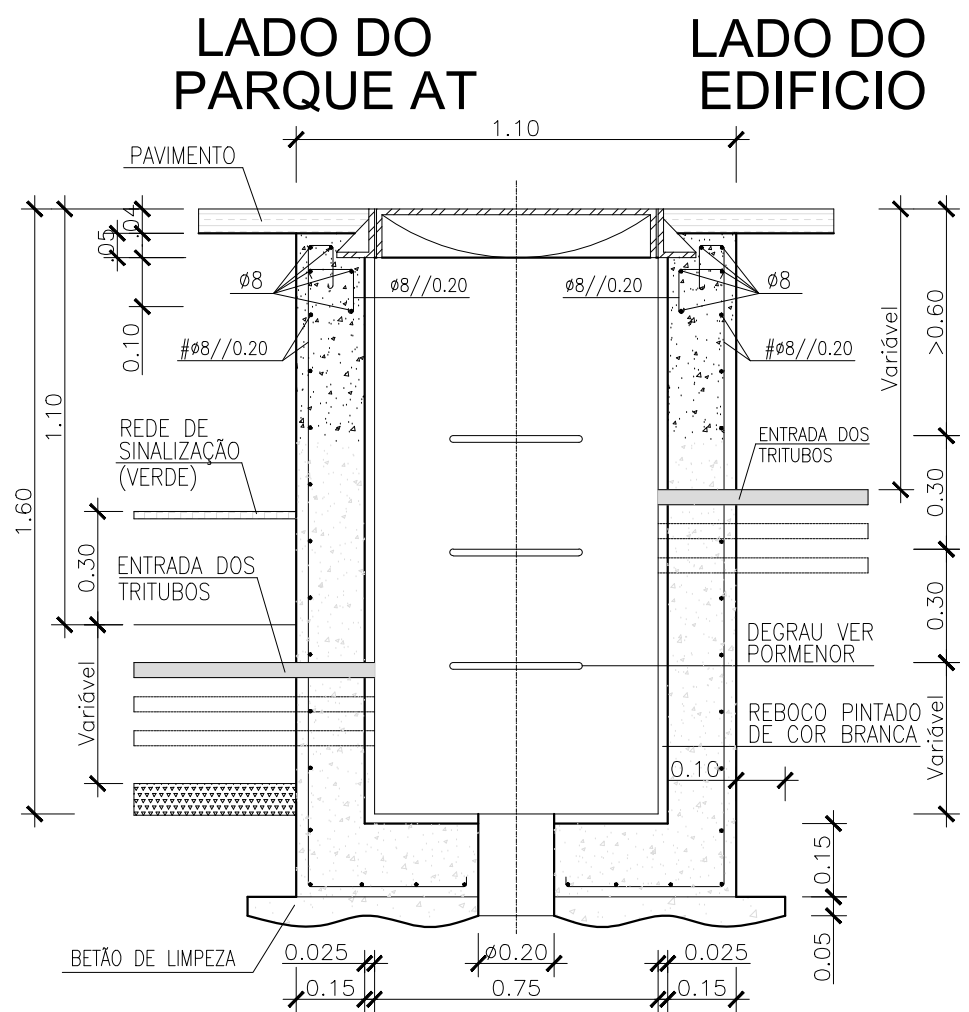

CORTE A-B

BETÃO: B20 (C16/20)
AÇO: A400NR
BECOBIMENTO: 5cm

PORMENOR DO DEGRAU

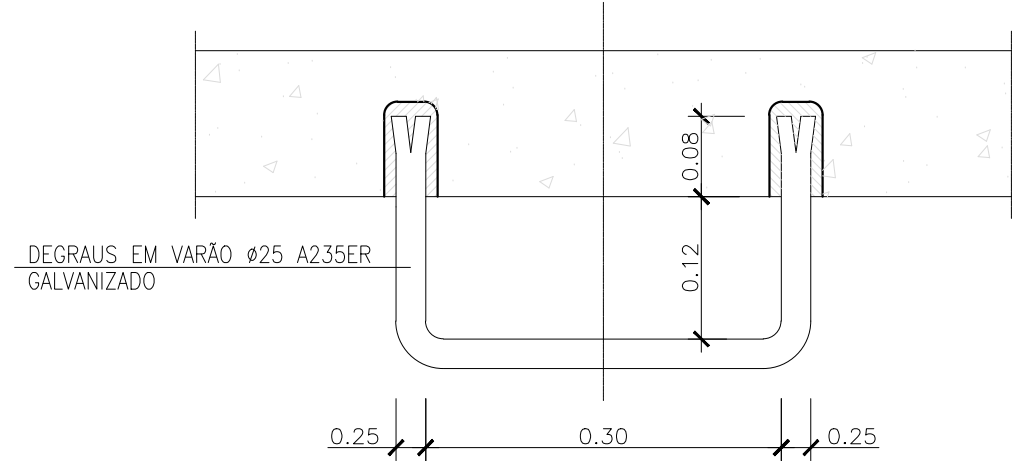

Revisão	Data	Designação	Est./Proj.	Desenhado	Ver./Coord.

Projetado: R. Morgado	Cliente: SOLID TOMORROW – Energia, Unipessoal Lda Obra: Subestação Elevadora da CSF do Alqueva - Versão A Caleiras, maciços, fundações e tubagem electrica Caixas de passagem - Elementos tipo Local: Alqueva, Moura, Portugal
Desenhado: M. Mendes	
Verificado: R. Morgado	
Escala: 1/20	

Desenho N°: 22044 CSF A_CC 05
Folha. n°: 04
Data: Julho 2023
Revisão: 0