
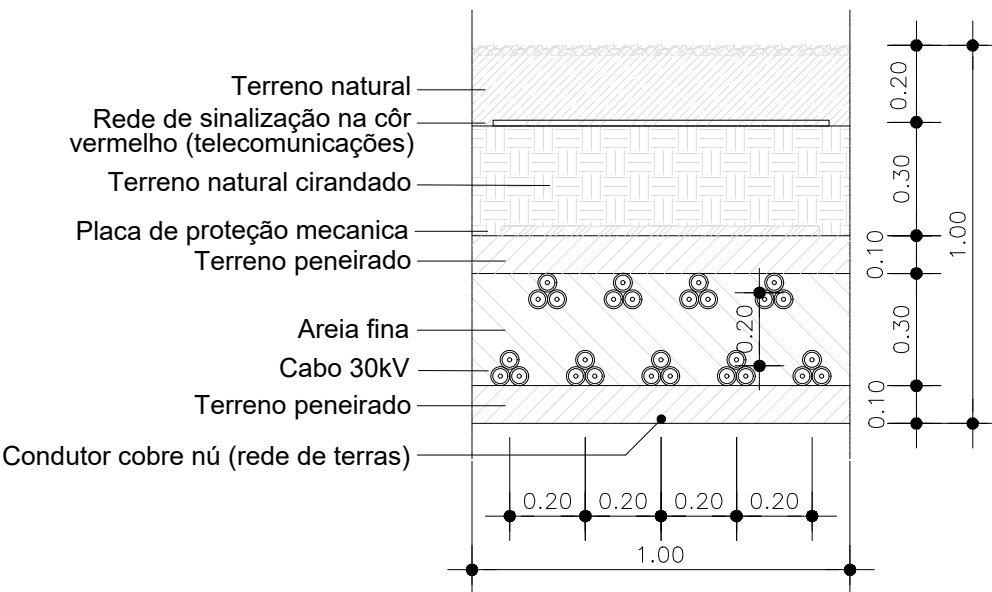
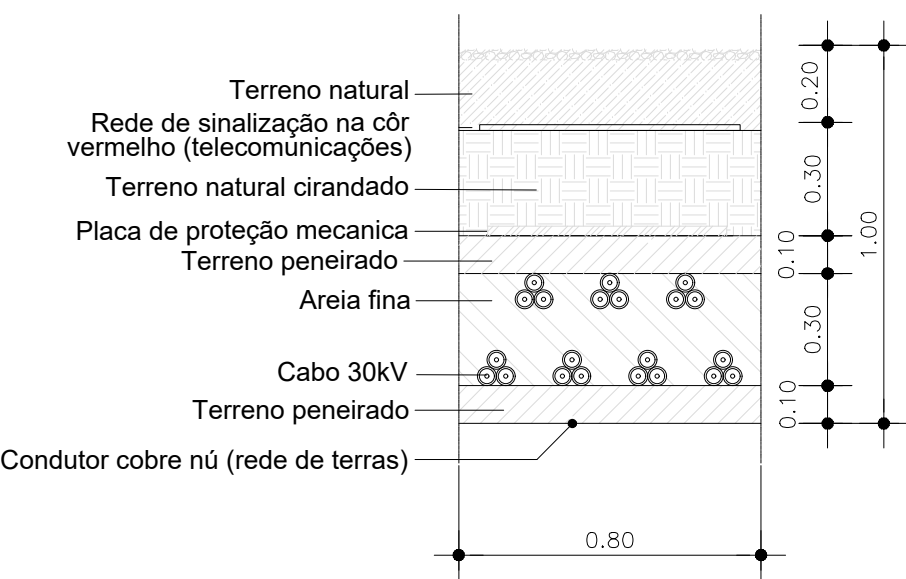


Vala para cabos MT

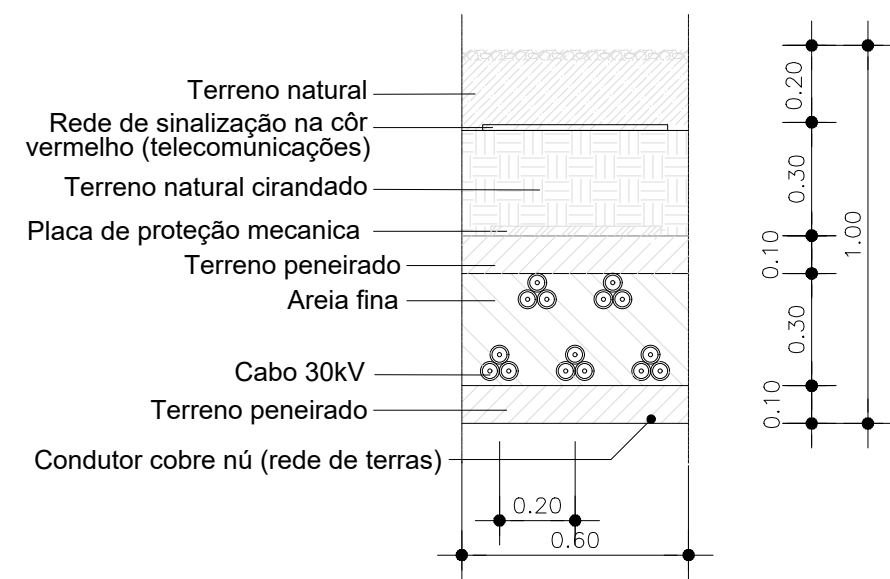

Revisão	Data	Designação	Est./Proj.	Desenhado	Ver./Coord.

Projetado:
R. Morgado

Desenhado:
M. Mendes

Verificado:
R. Morgado

Escala:
1/20

Ciente:
SOLID TOMORROW – Energia, Unipessoal Lda

Obra:
Arquitectura e Construção Civil - Versão A
Caleiras, maciços, fundações, tubagem electrica e valas para cabos
Vala p/ cabos de Média Tensão - Elementos tipo

Local:
Alqueva, Moura, Portugal

Desenho Nº:
22044 CSF A_CC 05

Folha. nº:
06

Data:
Julho 2023

Revisão:
00