


PLACAS DE PROTEÇÃO DE CABOS ENTERRADOS

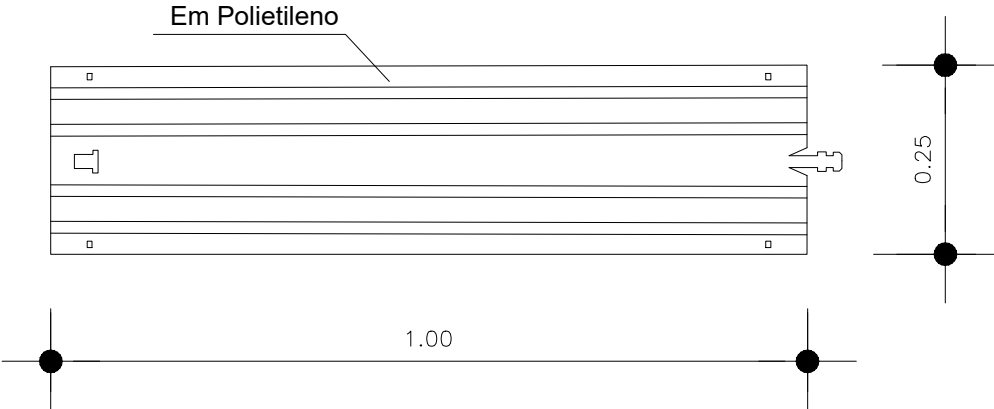

Revisão	Data	Designação	Est./Proj.	Desenhado	Ver./Coord.

Projetado:
R. Morgado

Desenhado:
M. Mendes

Verificado:
R. Morgado

Escala:
1/10

Ciente:
SOLID TOMORROW – Energia, Unipessoal Lda

Obra:
Arquitectura e Construção Civill - Versão A
Caleiras, maciços, fundações, tubagem electrica e valas para cabos
Sinalizadores p/vala de cabos - Elementos tipo

Local:
Alqueva, Moura, Portugal



Desenho Nº:
22044 SS A_CC 05

Folha. nº:
09

Data:
Julho 2023

Revisão:
00