



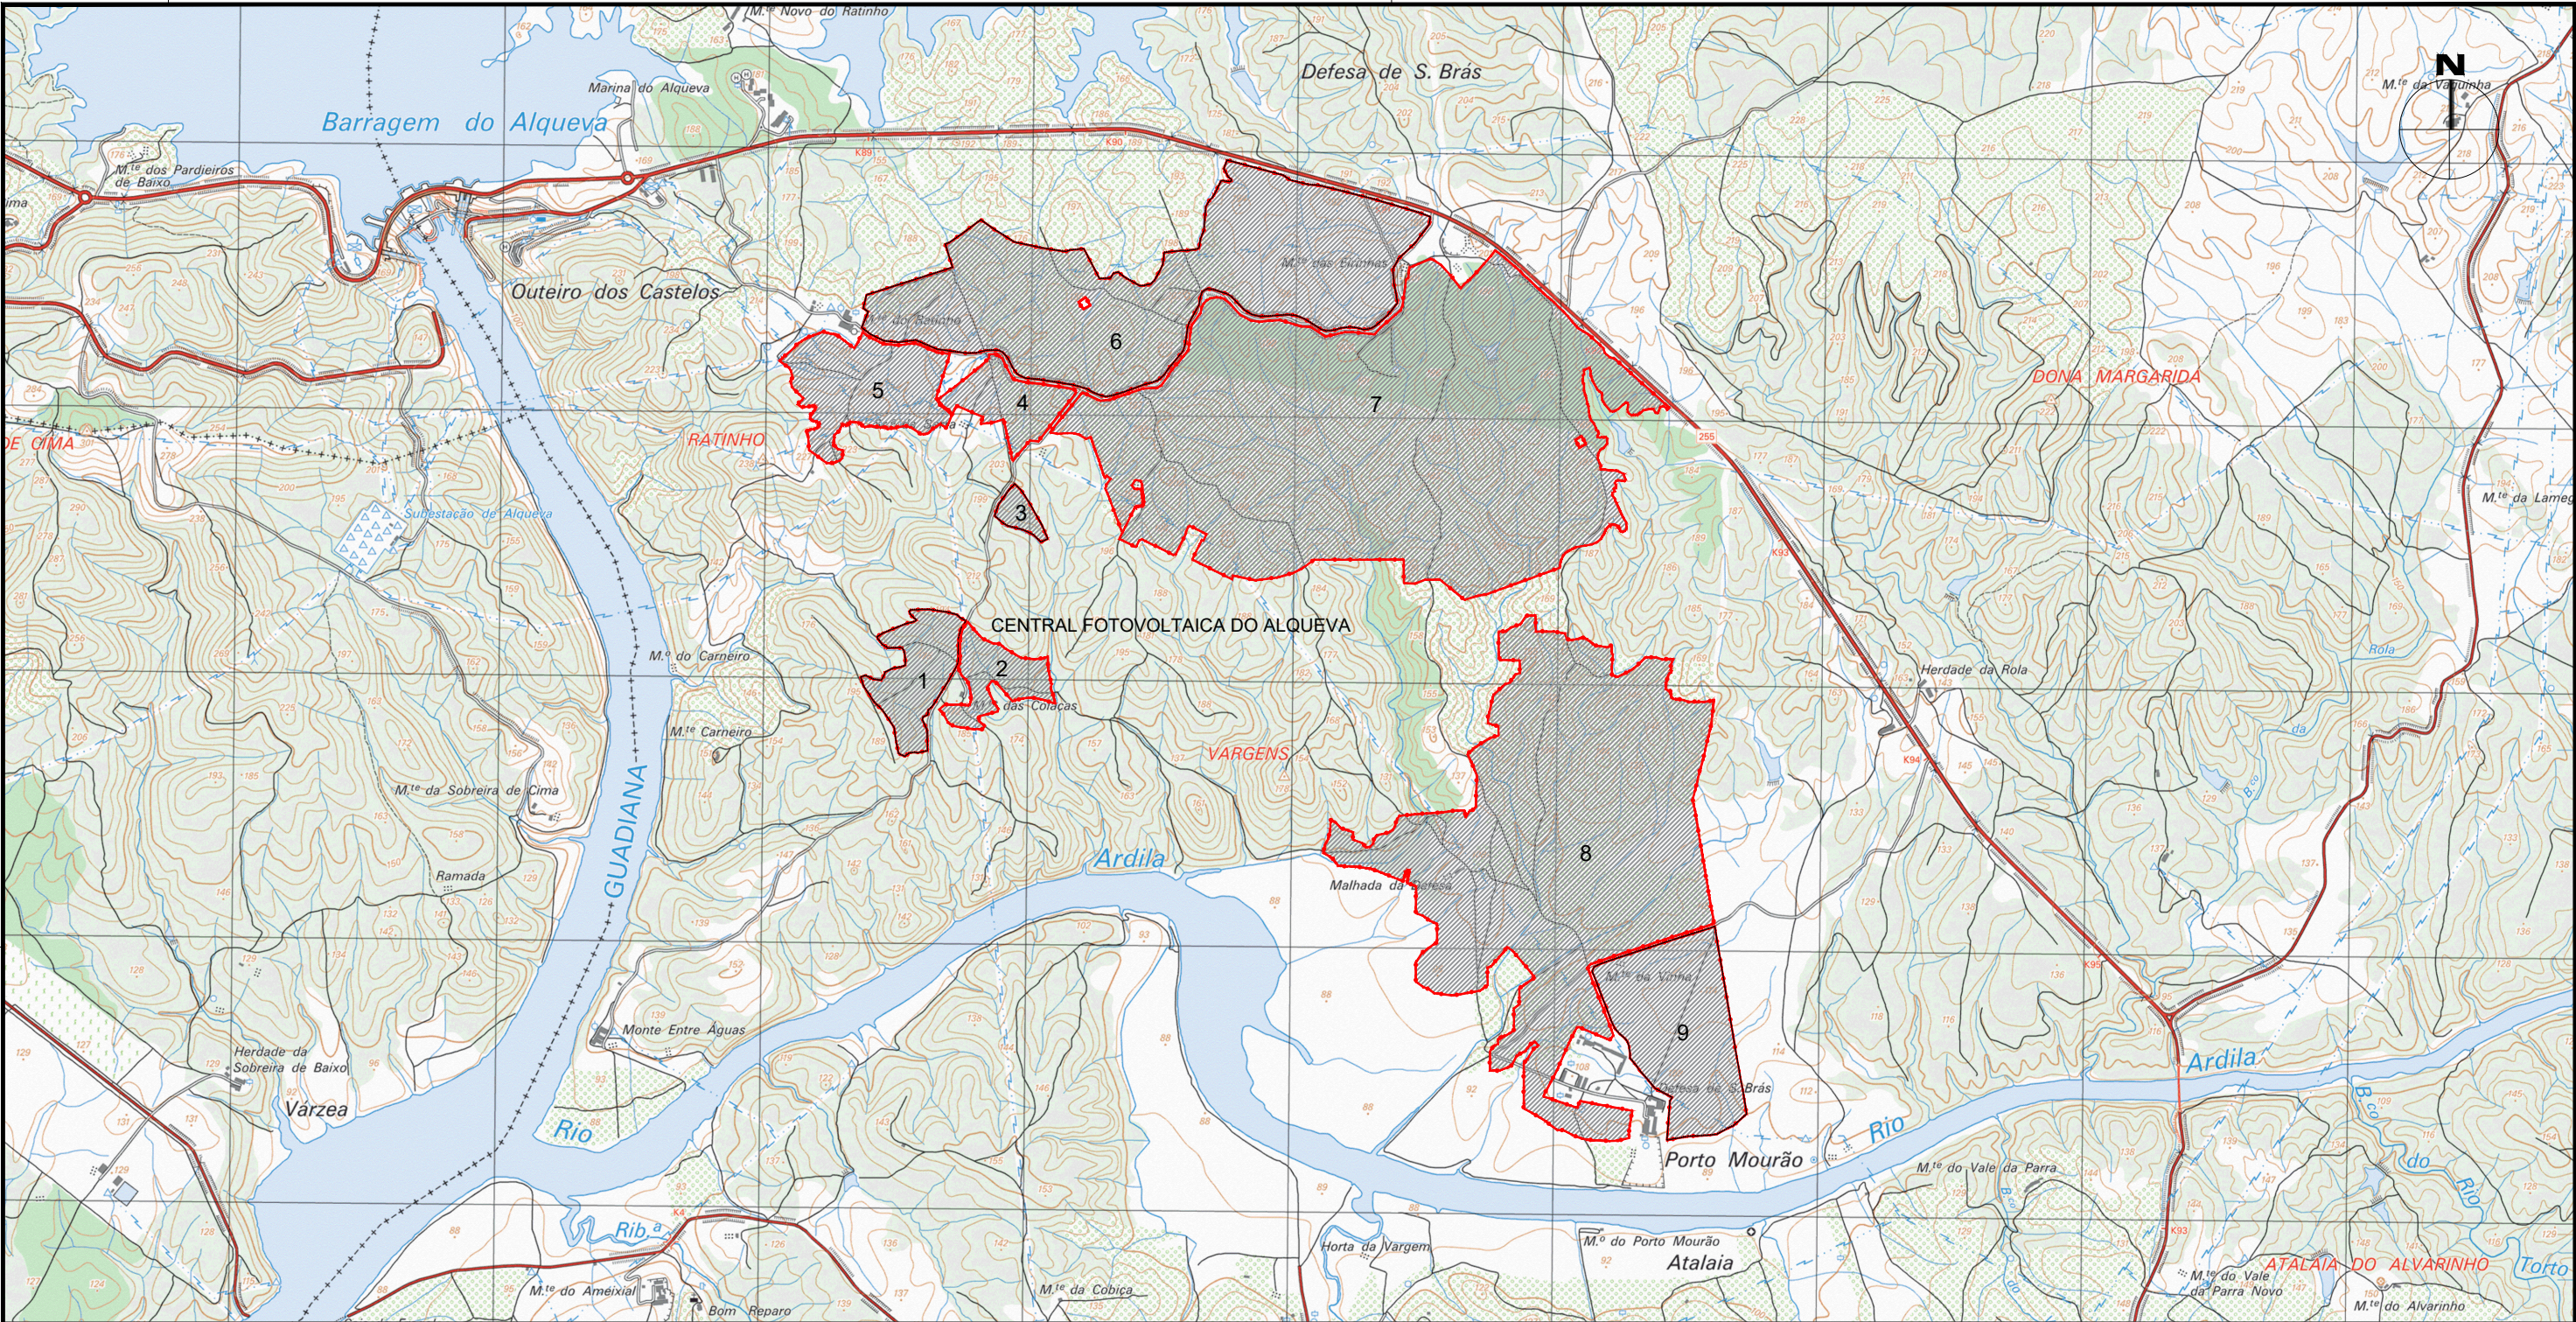

ÁREA DE ESTUDO
Carta Militar Nº 501

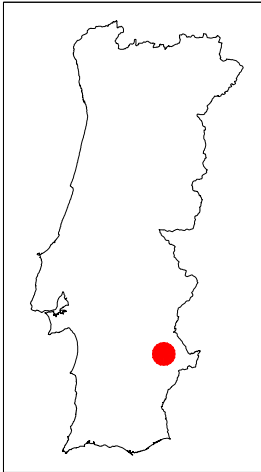

Revisão	Data	Designação	Est./Proj.	Desenhado	Ver./Coord.
A	28/02/2025	APA (Artº16) Alterações diversas	RM	MM	RM

Projetado:	R. Morgado
Desenhado:	M. Mendes
Verificado:	R. Morgado

Escala:	1/25000
---------	---------

Cliente:	SOLID TOMORROW – Energia, Unipessoal Lda
Obra:	CENTRAL FOTOVOLTAICA DO ALQUEVA - Versão A Planos Gerais Planta de Localização - Carta Militar
Local:	Moura, Beja

GEOMETRIC TALKS CONSULTING	
Desenho Nº:	Folha. nº:
22044 CSF DG 02	01
Data:	Revisão:
Junho 2023	A