
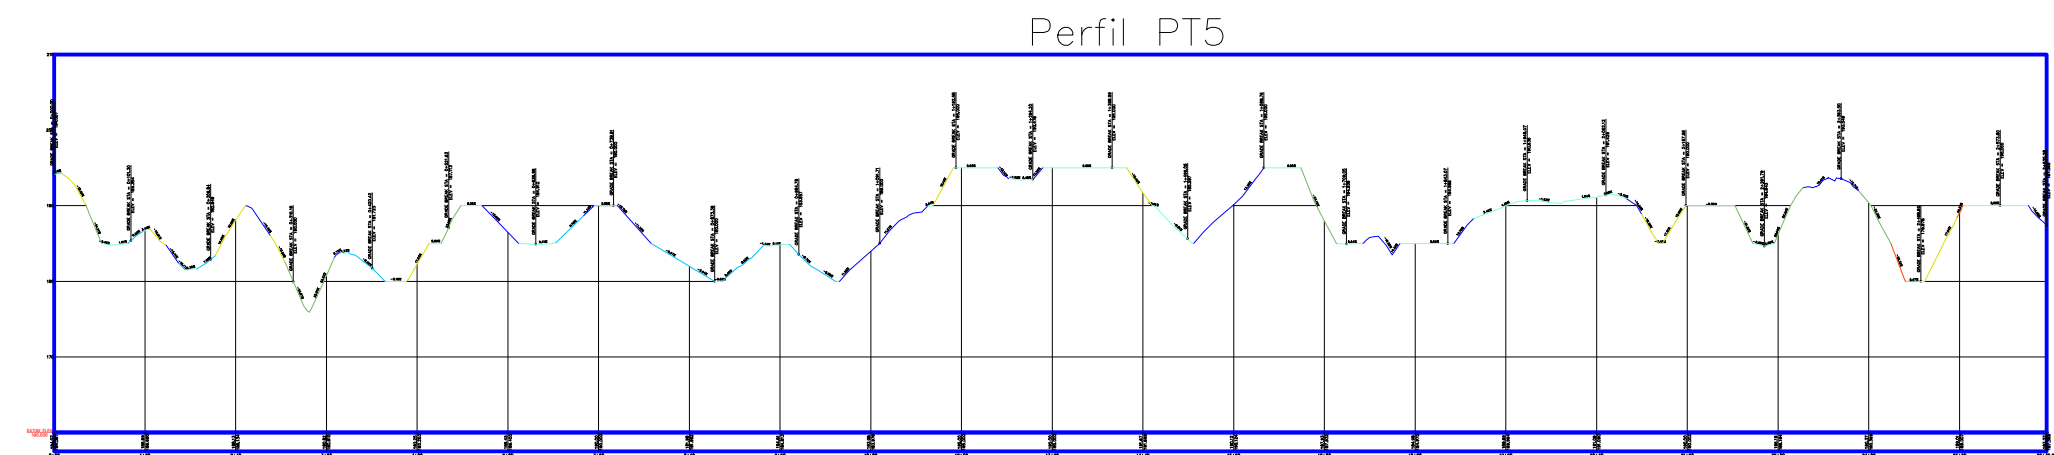
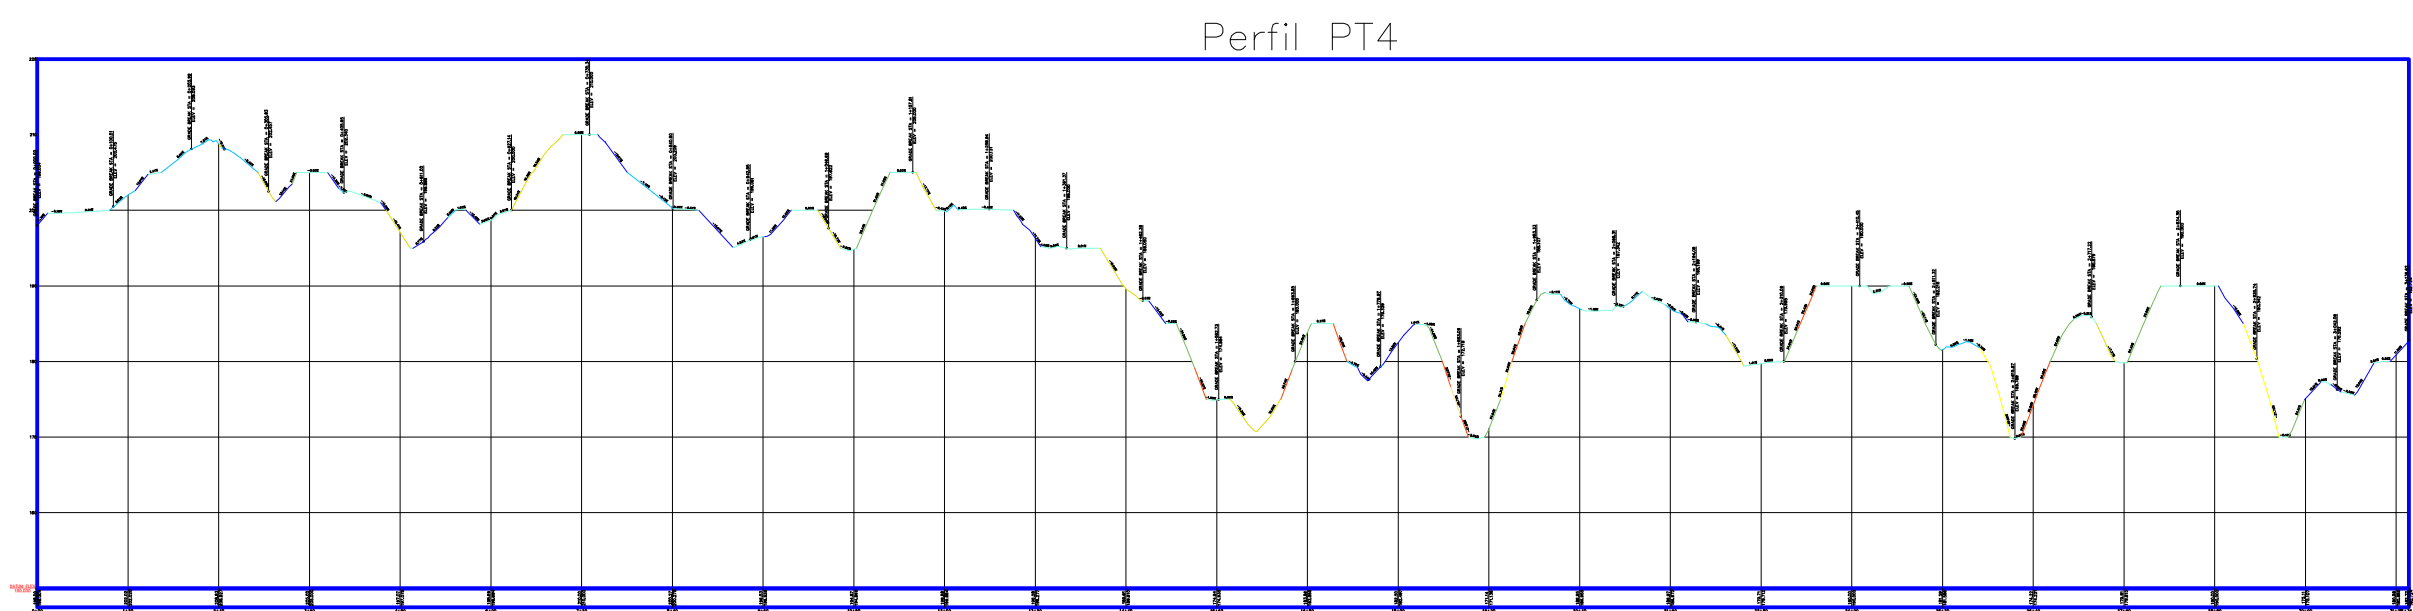
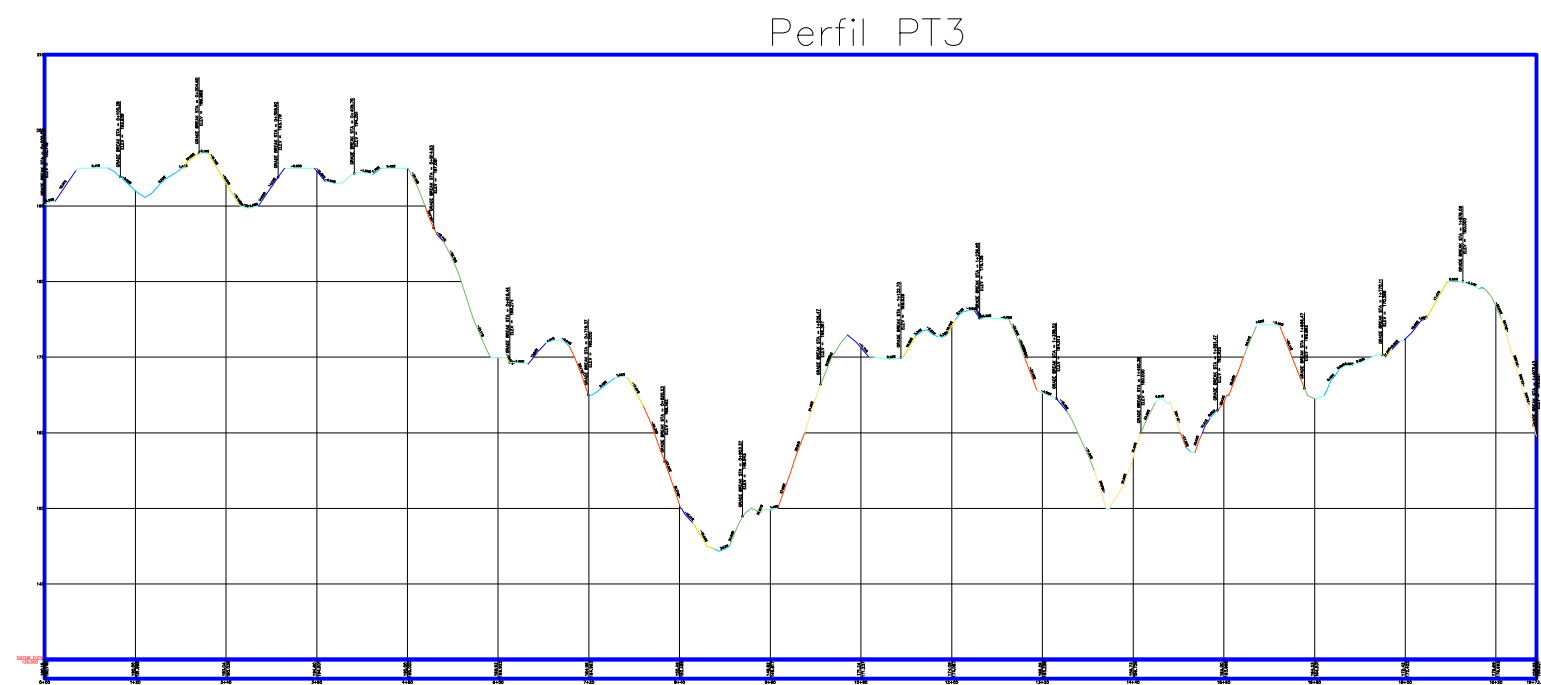
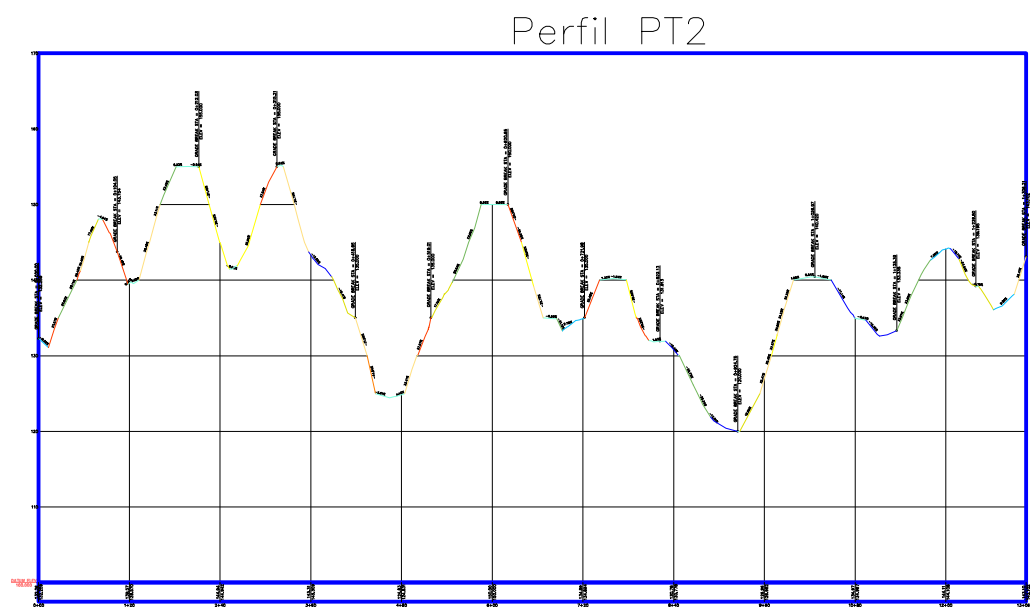


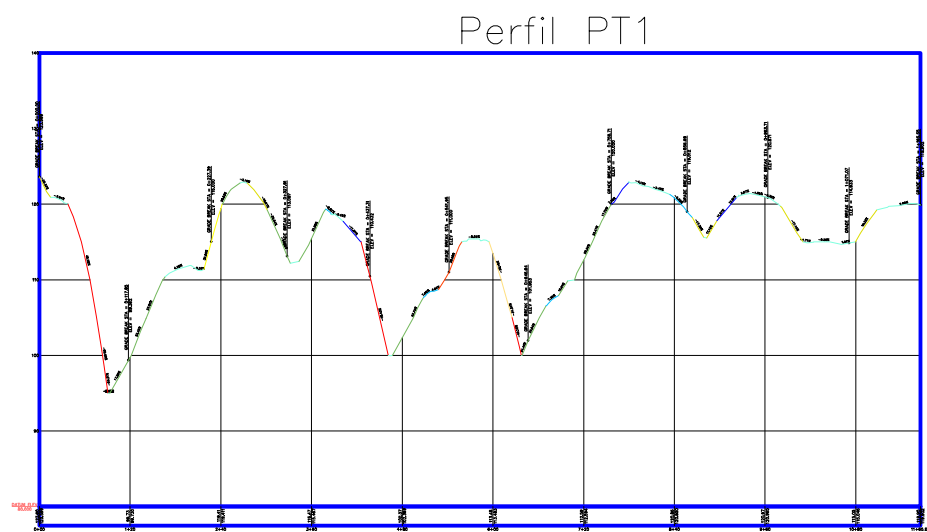

Revisão	Data	Designação	Est./Proj.	Desenhado	Ver./Coord.
A	Maio 2023	Alteração Perímetro da Plataforma	DR	MM	PM

Projetado:
D. Rocha

Desenhado:
M. Mendes

Verificado:
P. Machado

Escala:
1/10000

Ciente:
SOLID TOMORROW – Energia, Unipessoal Lda

Obra:
CENTRAL FOTOVOLTAICA DO ALQUEVA - Versão A
Planta de Localização
Perfis Naturais do Terreno 1

Local:
Moura, Beja



Desenho Nº: 22044 CSF_DG 02	Folha. nº: 07
Data: Março 2024	Revisão: A