




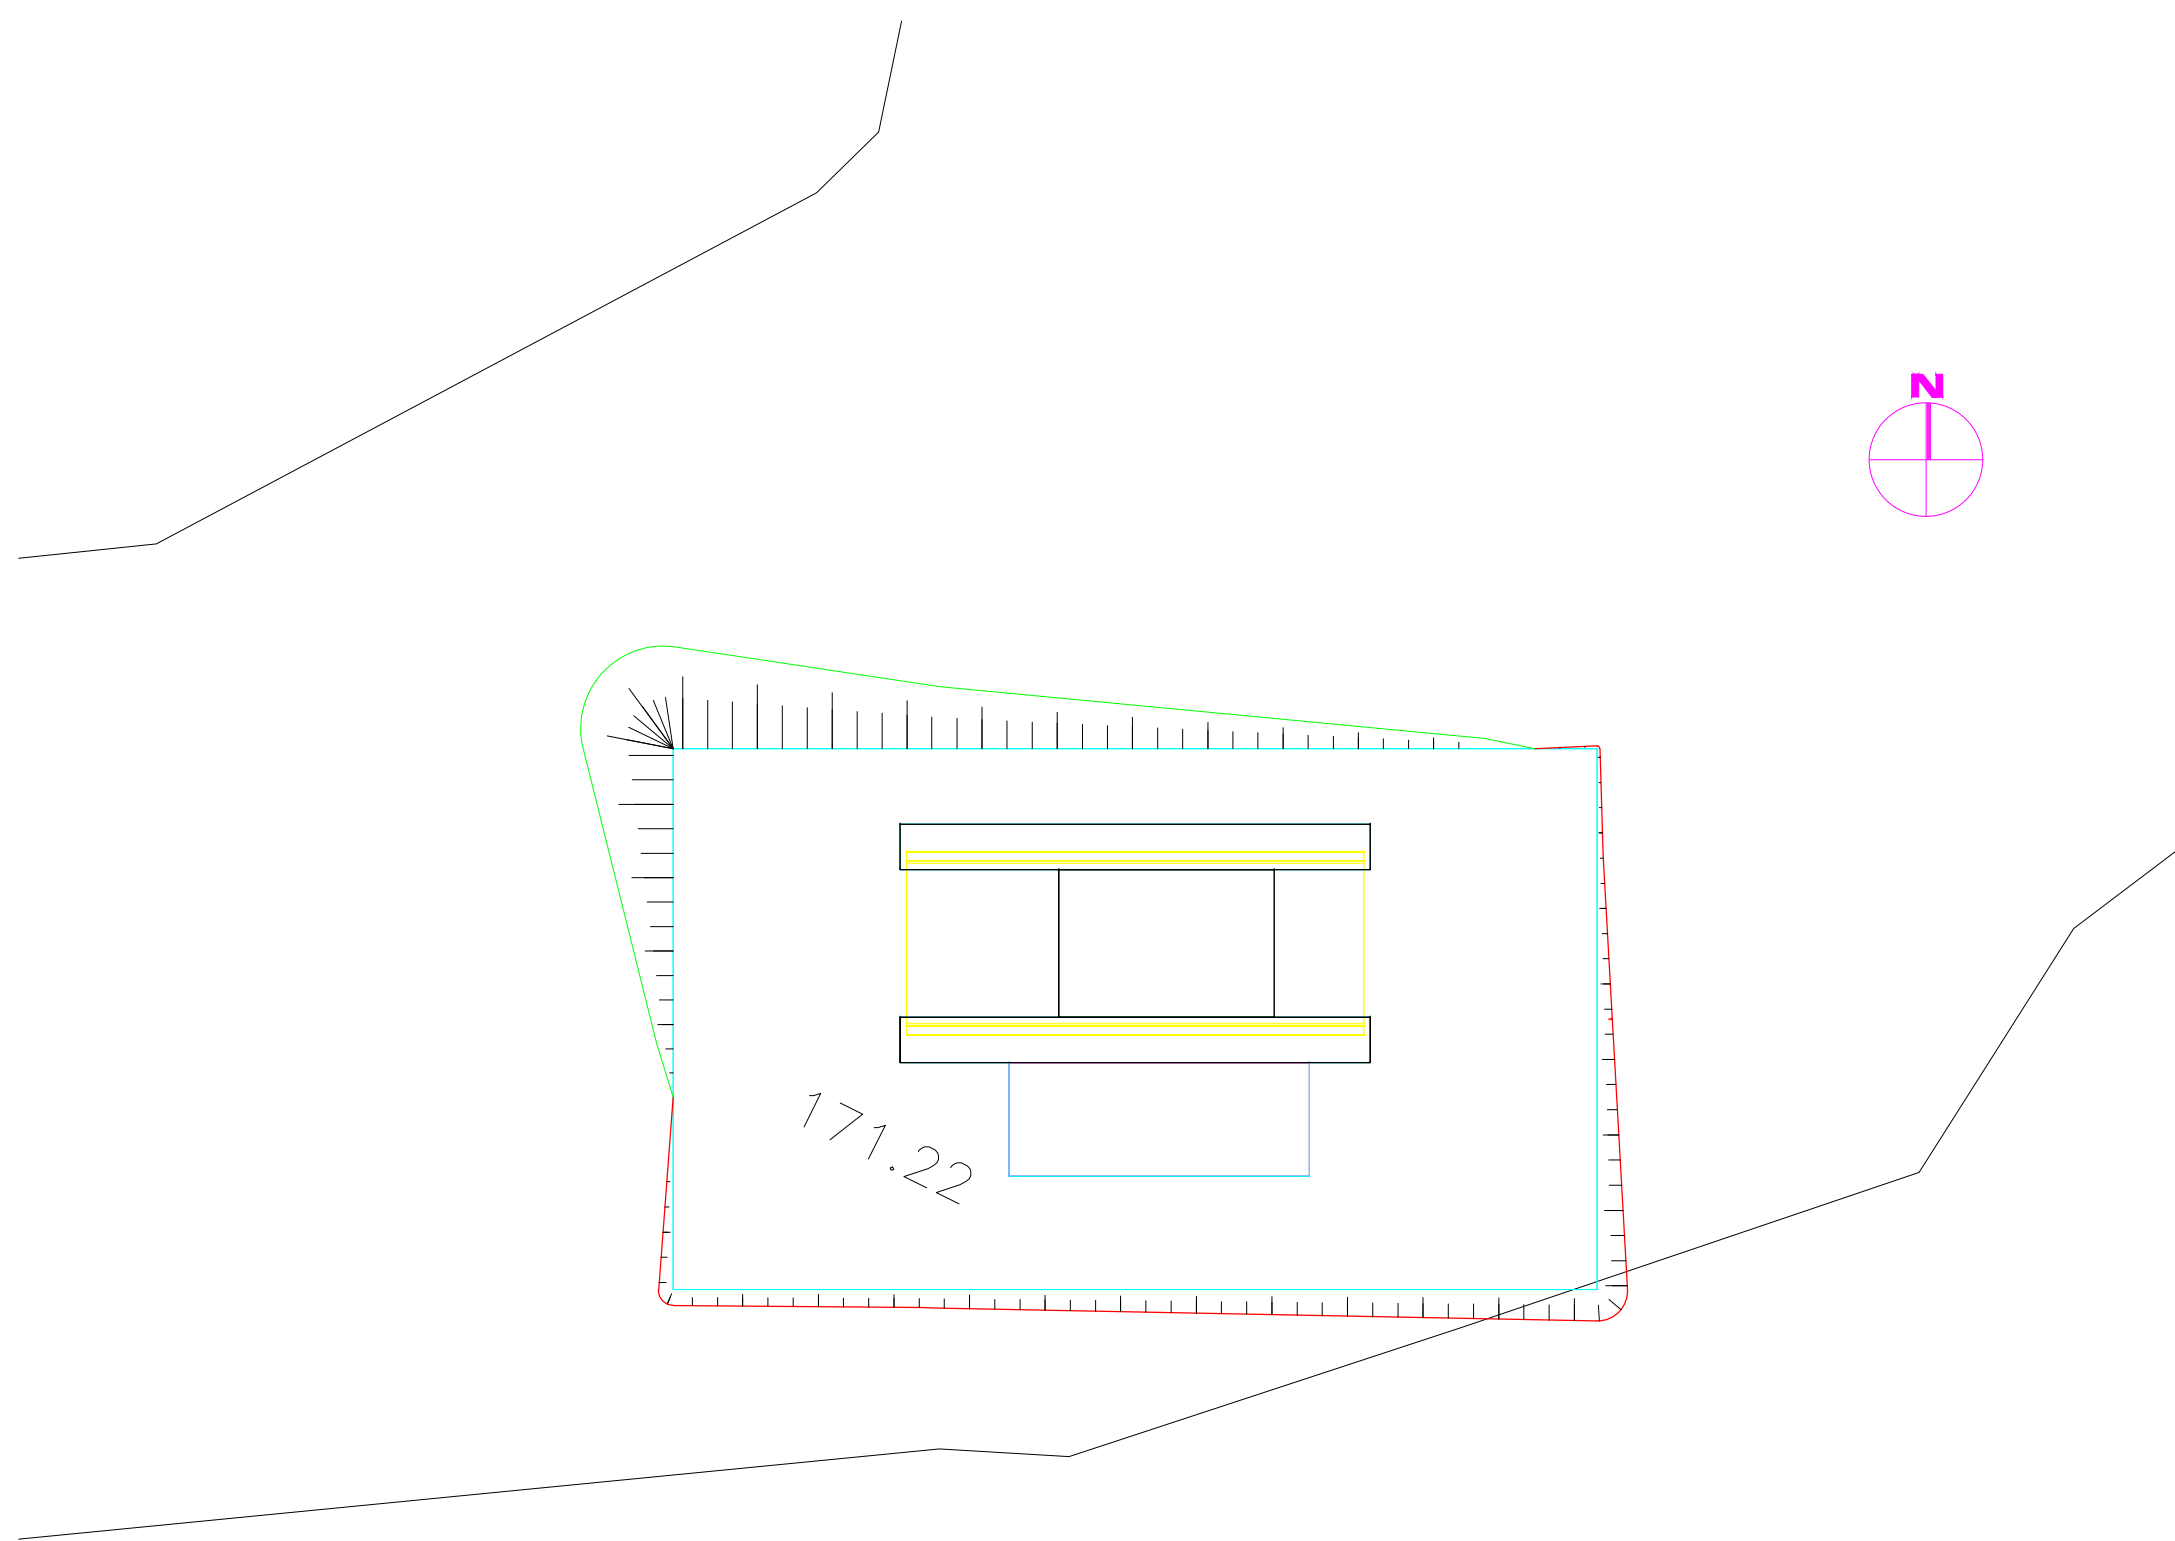


Planta
Esc: 1/100

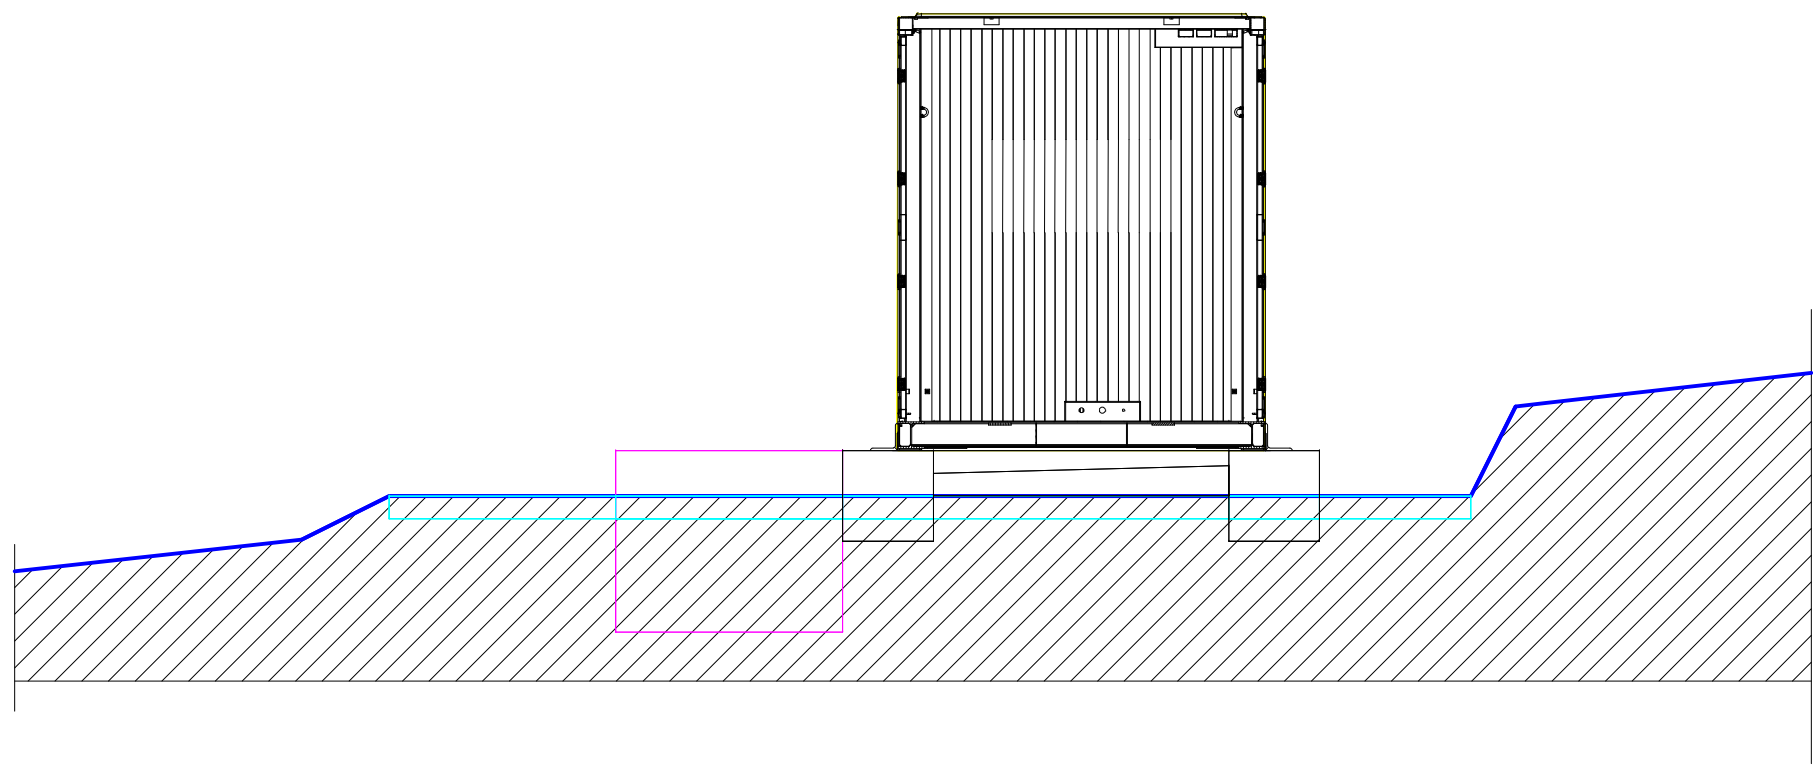

Alçado Lateral
Esc: 1/100

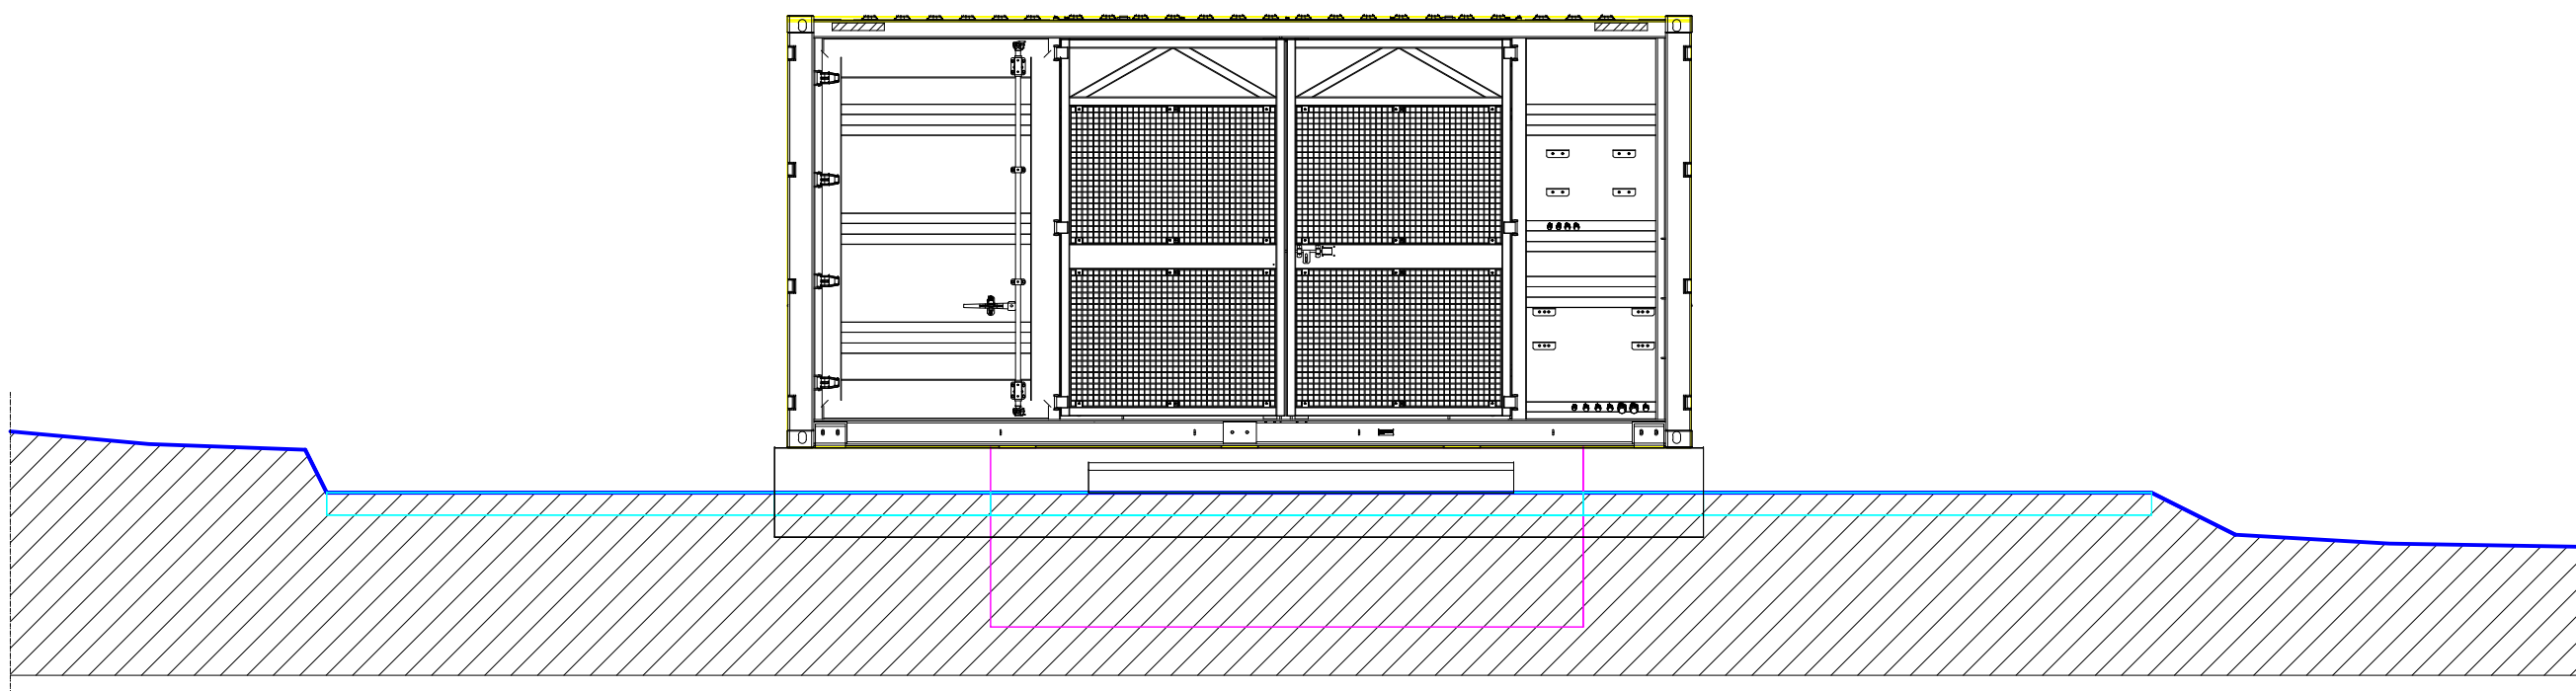

Alçado Principal
Esc: 1/100

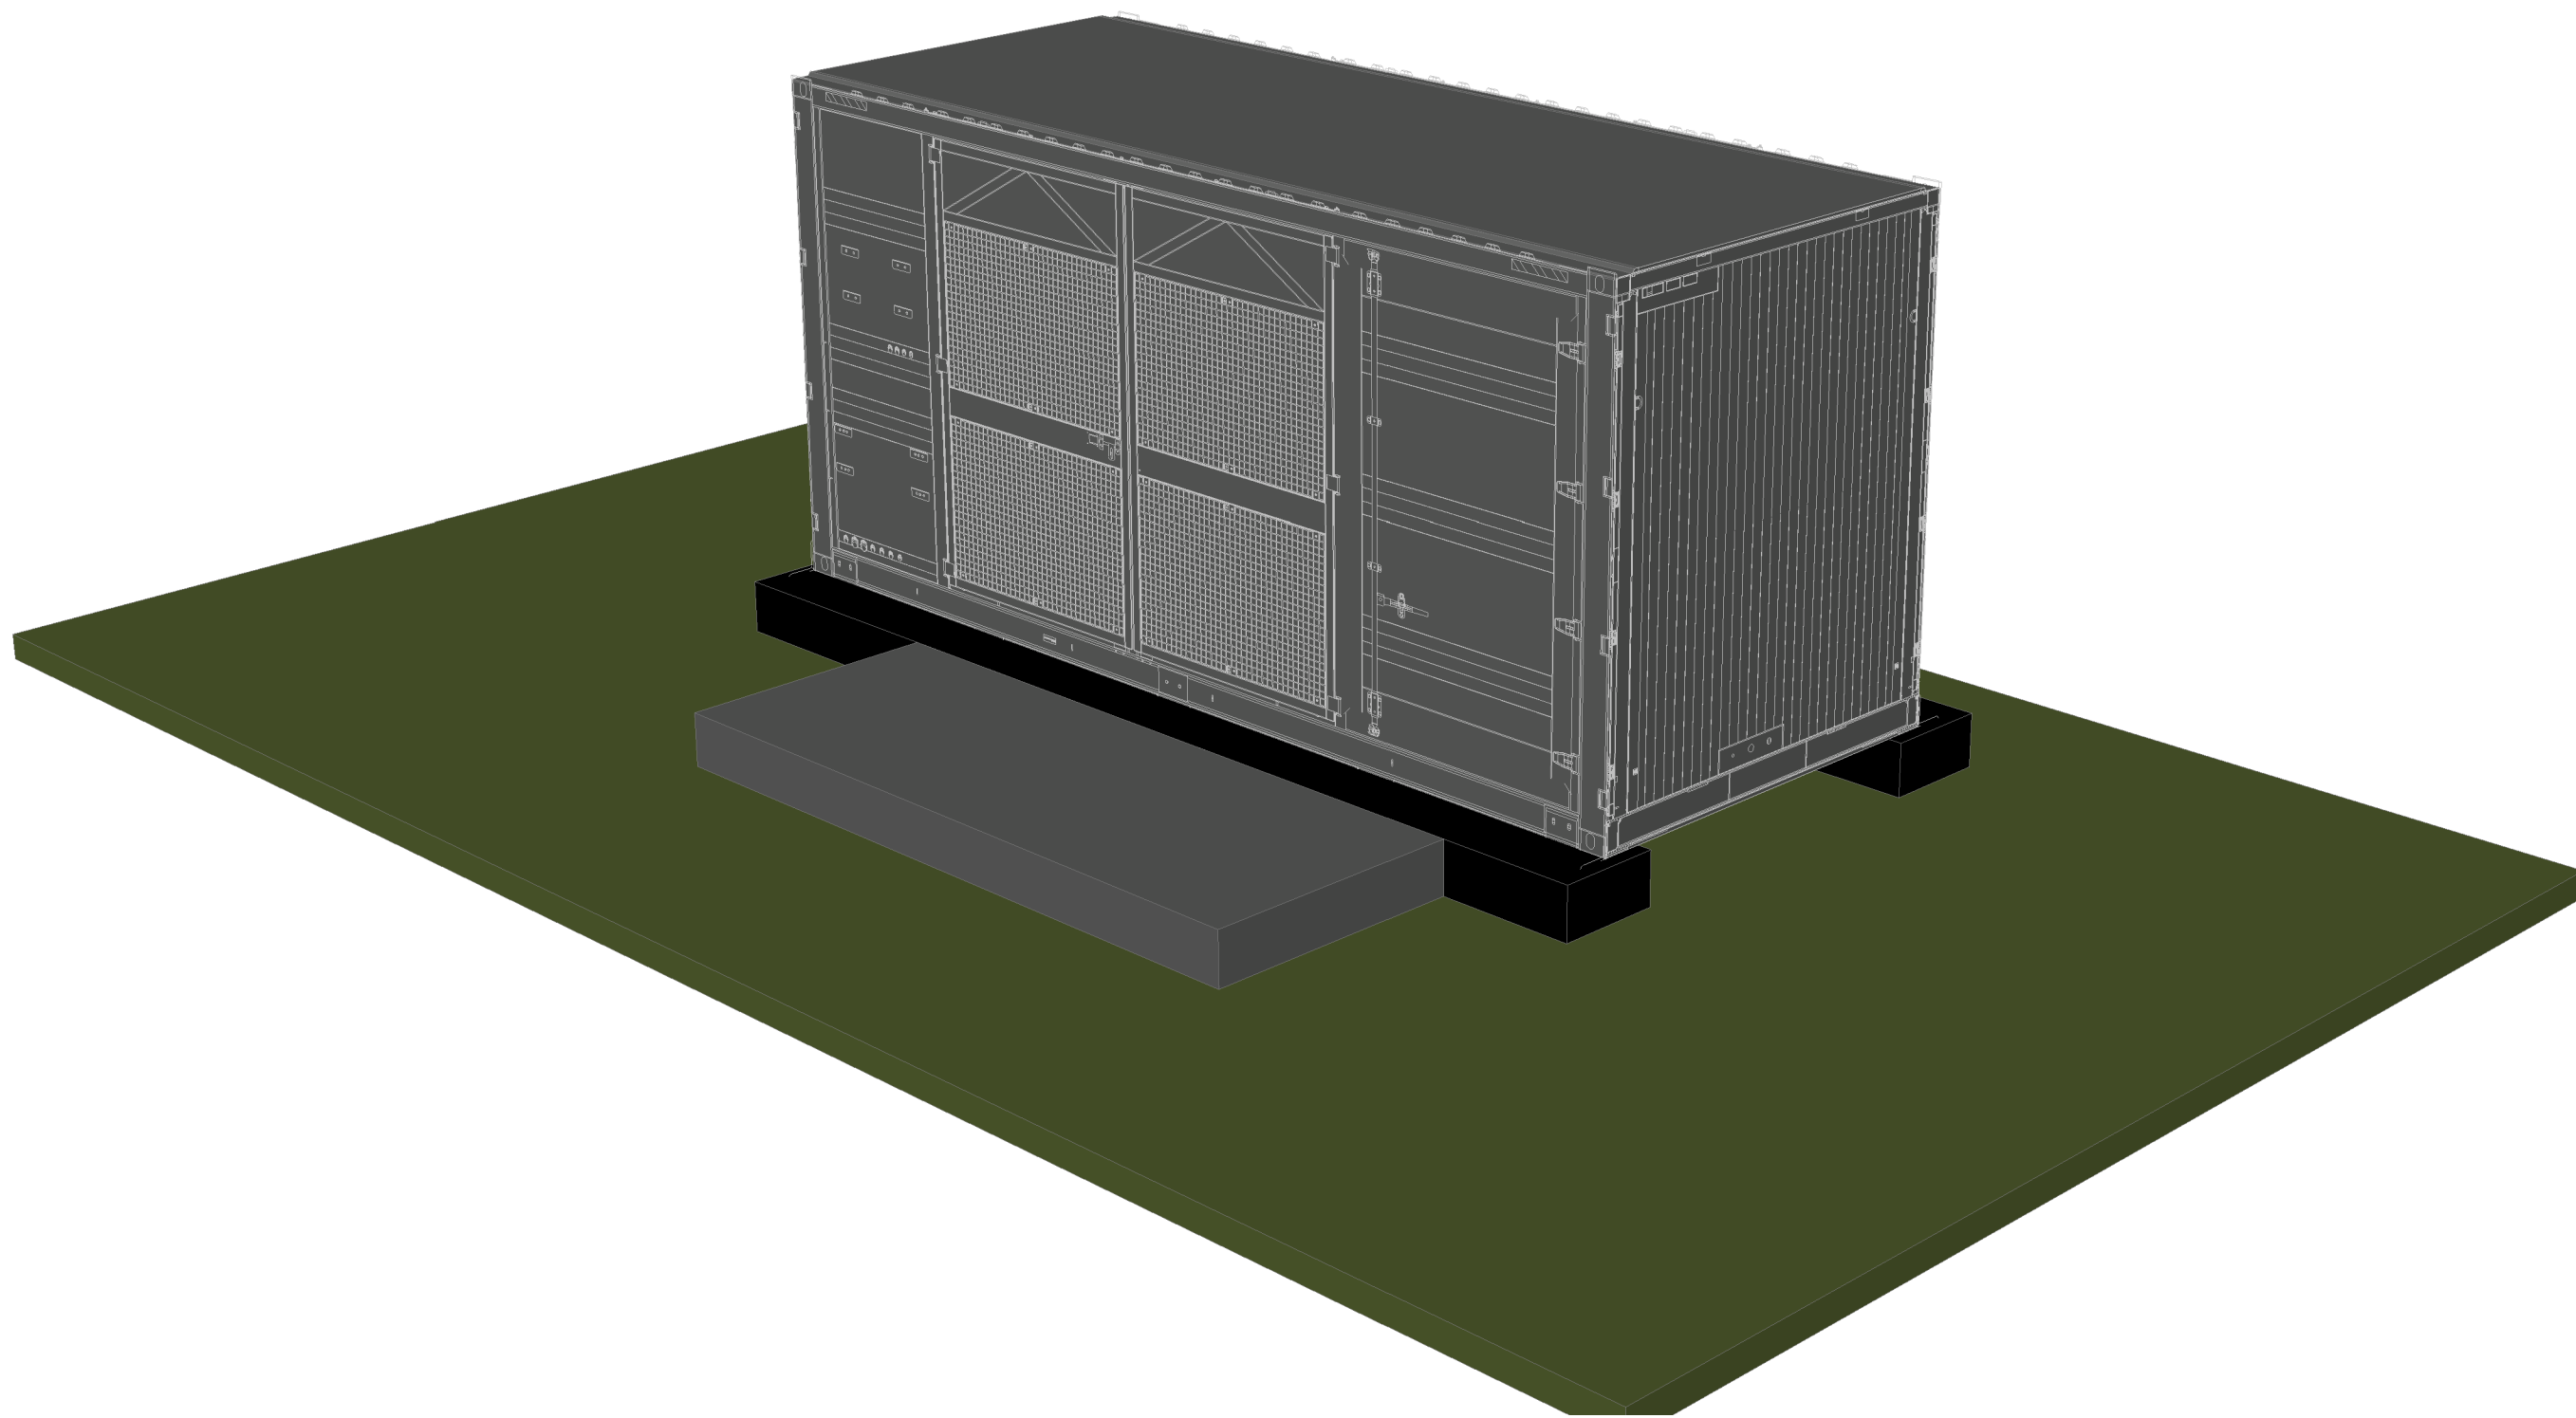

Revisão	Data	Designação	Est./Proj.	Desenhado	Ver./Coord.

Projetado: D. Rocha	Cliente: SOLID TOMORROW – Energia, Unipessoal Lda
Desenhado: M. Mendes	Ora: Central Solar Fotovoltaica do Alqueva
Verificado: P. Machado	Eletromecanica - Posto de seccionamento e transformação tipo Planos de principio
Escala: 1/100 ; 1/50	Local: Alqueva, Moura, Portugal

Desenho Nº: 22044 CSF ELM 02	Folha. nº: 01
Data: Maio 2023	Revisão: 00



GEOMETRIC TALKS
CONSULTING

Este documento é propriedade da Geometric Talks Consulting, não podendo ser copiado, desenvolvido ou comunicado a terceiros, no todo ou em parte, sem autorização expressa