


- PROJETO**
- ÁREA DO PROJETO
- PARQUE EÓLICO**
- AEROGERAADORES
 - VALA DE CABOS
 - ESTALEIRO
- CENTRAL FOTVOLTAICA FLUTUANTE**
- PAINÉIS
 - P1 - ÁREA DE OPERAÇÃO E MANUTENÇÃO, P2 - ÁREA DE MONTAGEM
 - CABO SUBMARINO
- LINHA ELÉTRICA**
- LINHA 30 KV
 - SUBESTAÇÃO 30/60 KV (ÁREA DE CONSTRUÇÃO)
 - CAIXA DE RECEPÇÃO DE CABOS SUBMARINOS
- ACESSOS**
- EXISTENTE
 - A MELHORAR
 - NOVOS
- DRENAGEM**
- VALETA E PASSAGEM HIDRÁULICA
- INFRAESTRUTURAS EXISTENTES**
- CENTRAIS HÍDRICAS
- Fonte: DGEG (2023)
- CENTRAIS EÓLICAS**
- ALTO DA VACA
 - RUIVÃES
 - SERRA DA CABREIRA
 - SERRA DO BARROSO
 - SERRA DO BARROSO III
 - TERRA FRIA
 - VILAR DO CHÃO
- Fonte: DGEG (2023)
- REDE ELÉTRICA**
- LINHA 60 KV (E-REDES)
 - LINHAS ELÉTRICAS EXISTENTES
- Fonte: E-REDES (2024)

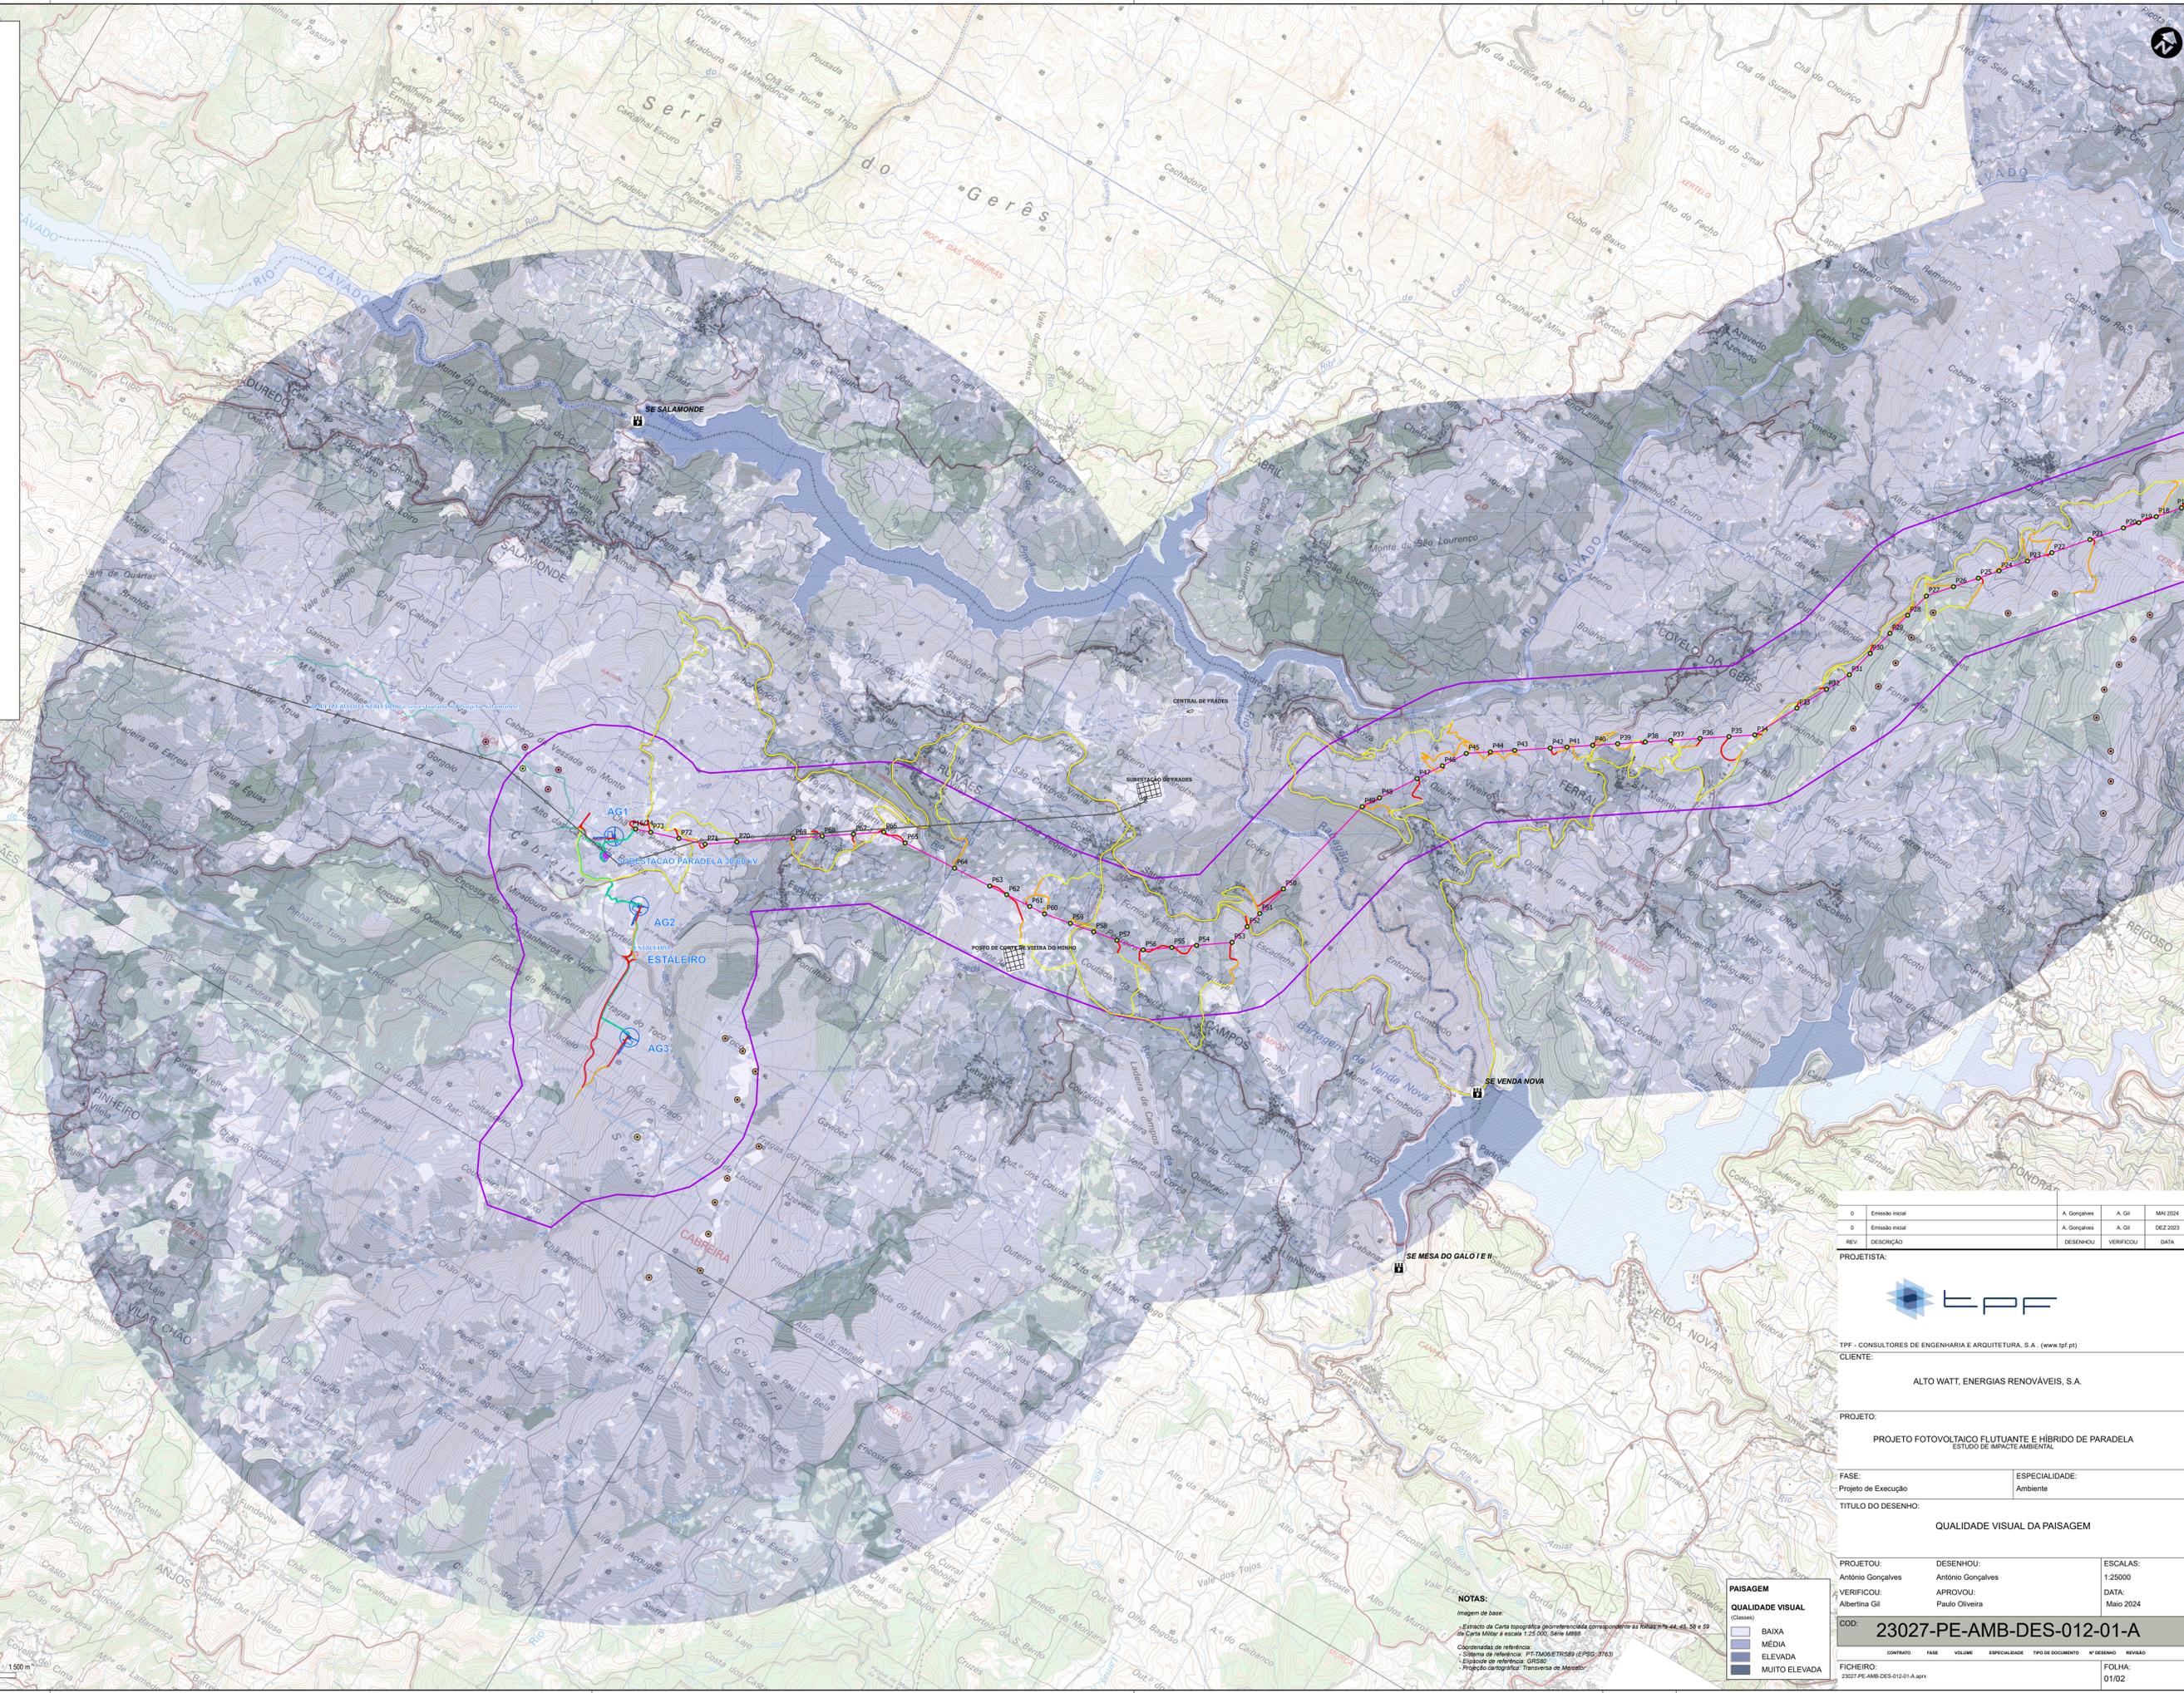

0	Emissão Inicial	A. Gonçalves	A. Gil	MAI 2024
0	Emissão Inicial	A. Gonçalves	A. Gil	DEZ 2023
REV.	DESCRIÇÃO	DESENHO	VERIFICOU	DATA

PROJETISTA:



TPF - CONSULTORES DE ENGENHARIA E ARQUITETURA, S.A. (www.tpf.pt)
 CLIENTE:

ALTO WATT. ENERGIAS RENOVÁVEIS, S.A.

PROJETO:

PROJETO FOTVOLTAICO FLUTUANTE E HÍBRIDO DE PARADELA
 ESTUDO DE IMPACTE AMBIENTAL

FASE: Projeto de Execução

ESPECIALIDADE: Ambiente

TÍTULO DO DESENHO:

QUALIDADE VISUAL DA PAISAGEM

PROJETO: António Gonçalves

DESENHO: António Gonçalves

ESCALAS: 1:25000

VERIFICOU: Albertina Gil

APROVOU: Paulo Oliveira

DATA: Maio 2024

COD: 23027-PE-AMB-DES-012-01-A

FICHEIRO: 23027-PE-AMB-DES-012-01-A.dwg

FOLHA: 01/02

PAISAGEM
 QUALIDADE VISUAL

(Classes)

- BAIXA
- MÉDIA
- ELEVADA
- MUITO ELEVADA

NOTAS:

Imagem de base: Estrada da Carta topográfica georeferenciada correspondente ao folheto 44-45, 46, 47 e 49 da Carta Militar à escala 1:25.000, Série M888.

Coordenadas de referência: Sistema de referência: PT-TM62500 (EPSG:31463)
 Elipsóide de referência: GRS80
 Projeção cartográfica: Transversa de Mercator

ESTE DOCUMENTO É PROPRIEDADE DA TPF. É PROIBIDO O REPRODUZIR, DIVULGAR OU FORMIGAR. TENCIONA SEM INFORMAÇÃO EXTERNAMENTE.

