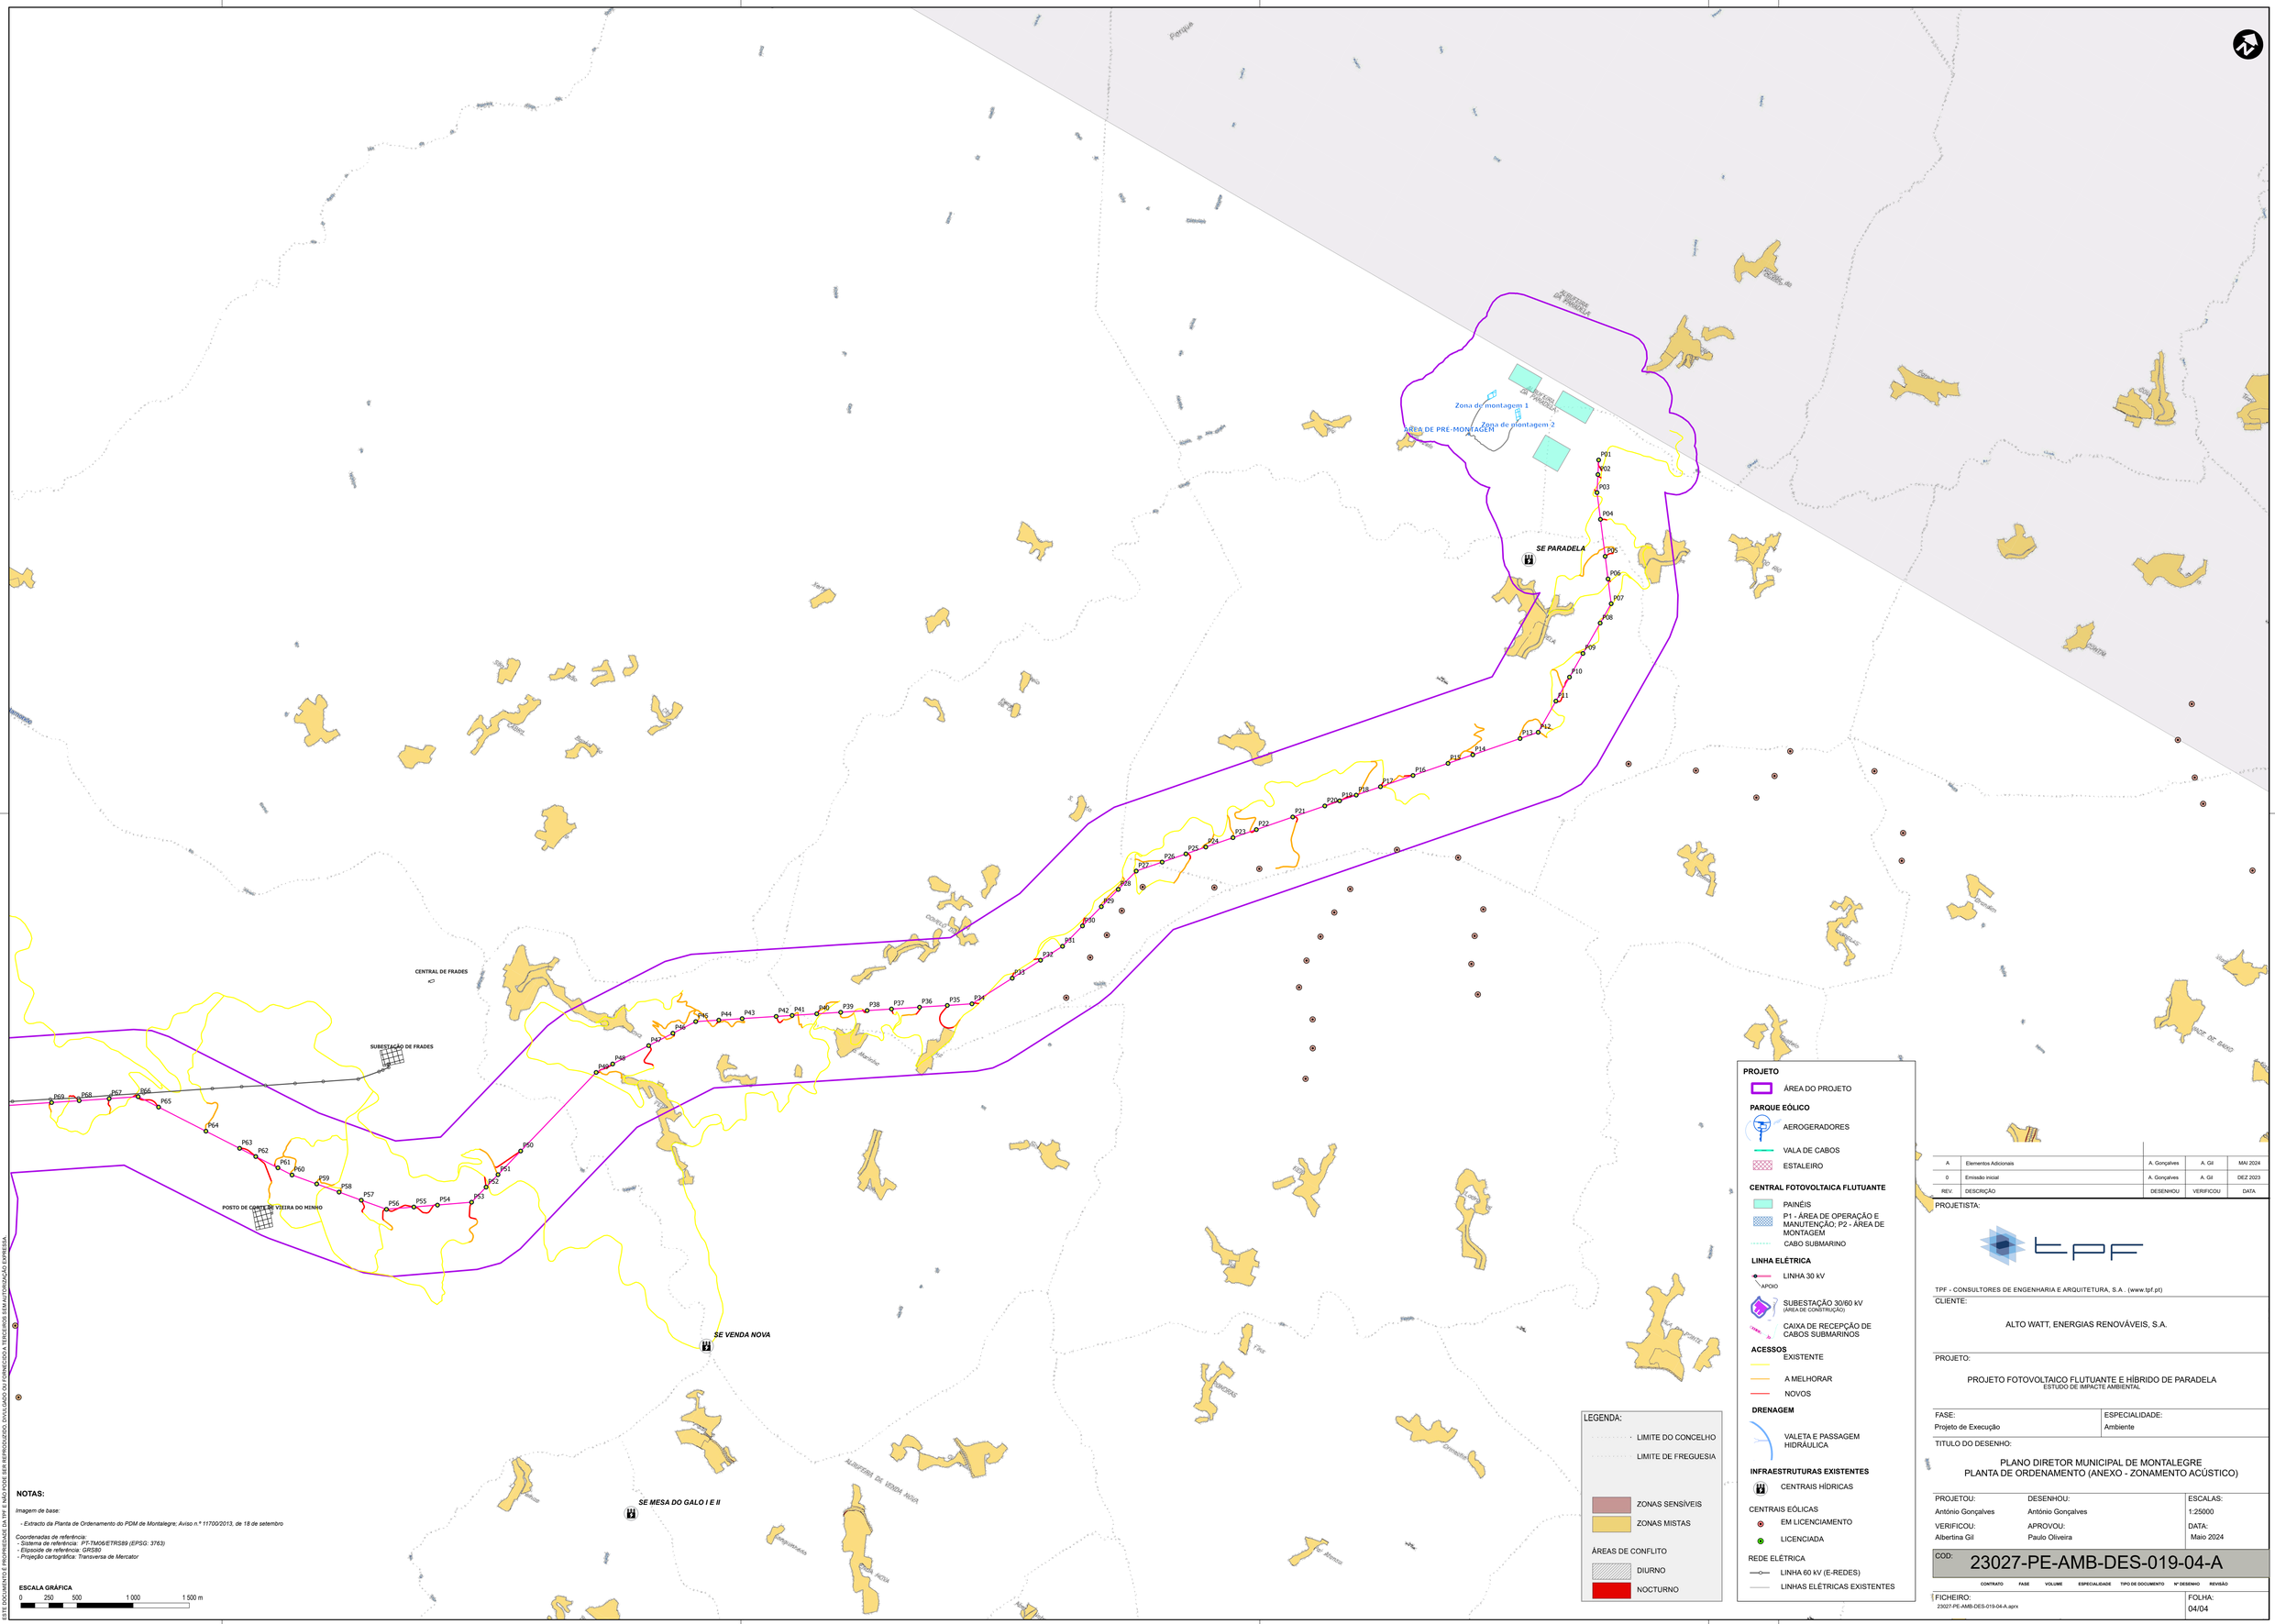

NOTAS:

Imagem de base:

- Extracto da Planta de Ordenamento do PDM de Montalegre; Aviso n.º 11700/2013, de 18 de setembro

Coordenadas de referência:
- Sistema de referência: PT-TM06/ETRS89 (EPSG: 3763)
- Elipsoide de referência: GRS80
- Projeção cartográfica: Transversa de Mercator

ESCALA GRÁFICA

0 250 500 1 000 1 500 m

LEGENDA:

- LIMITE DO CONCELHO
- LIMITE DE FREGUESIA
- ZONAS SENSÍVEIS
- ZONAS MISTAS

ÁREAS DE CONFLITO

- DIURNO
- NOCTURNO

PROJETO

- ÁREA DO PROJETO

PARQUE EÓLICO

- AEROGERADORES
- VALA DE CABOS
- ESTALEIRO

CENTRAL FOTOVOLTAICA FLUTUANTE

- PAINÉIS
- P1 - ÁREA DE OPERAÇÃO E MANUTENÇÃO; P2 - ÁREA DE MONTAGEM
- CABO SUBMARINO

LINHA ELÉTRICA

- LINHA 30 kV (APOIO)
- SUBESTAÇÃO 30/60 kV (ÁREA DE CONSTRUÇÃO)
- CAIXA DE RECEPÇÃO DE CABOS SUBMARINOS

ACESSOS

- EXISTENTE
- A MELHORAR
- NOVOS

DRENAGEM

- VALETA E PASSAGEM HIDRÁULICA

INFRAESTRUTURAS EXISTENTES

- CENTRAIS HÍDRICAS

CENTRAIS EÓLICAS

- EM LICENCIAMENTO
- LICENCIADA

REDE ELÉTRICA

- LINHA 60 kV (E-REDES)
- LINHAS ELÉTRICAS EXISTENTES

REV.	DESCRIÇÃO	DESENHOU	VERIFICOU	DATA
A	Elementos Adicionais	A. Gonçalves	A. Gil	MAI 2024
0	Emissão inicial	A. Gonçalves	A. Gil	DEZ 2023

PROJETISTA:

TPF - CONSULTORES DE ENGENHARIA E ARQUITETURA, S.A. . (www.tpf.pt)

CLIENTE:

ALTO WATT, ENERGIAS RENOVÁVEIS, S.A.

PROJETO:

PROJETO FOTOVOLTAICO FLUTUANTE E HÍBRIDO DE PARADELA
ESTUDO DE IMPACTE AMBIENTAL

FASE:	ESPECIALIDADE:
Projeto de Execução	Ambiente

TITULO DO DESENHO:

PLANO DIRETOR MUNICIPAL DE MONTALEGRE
PLANTA DE ORDENAMENTO (ANEXO - ZONAMENTO ACÚSTICO)

PROJETOU:	DESENHOU:	ESCALAS:
António Gonçalves	António Gonçalves	1:25000
VERIFICOU:	APROVOU:	DATA:
Albertina Gil	Paulo Oliveira	Maio 2024

COD: 23027-PE-AMB-DES-019-04-A

CONTRATO | FASE | VOLUME | ESPECIALIDADE | TIPO DE DOCUMENTO | Nº DESENHO | REVISÃO

FICHEIRO: 23027-PE-AMB-DES-019-04-A.aprx

FOLHA: 04/04

ESTE DOCUMENTO É PROPRIEDADE DA TPF E NÃO PODE SER REPRODUZIDO, DIVULGADO OU FORNECIDO A TERCEIROS SEM AUTORIZAÇÃO EXPRESSA